
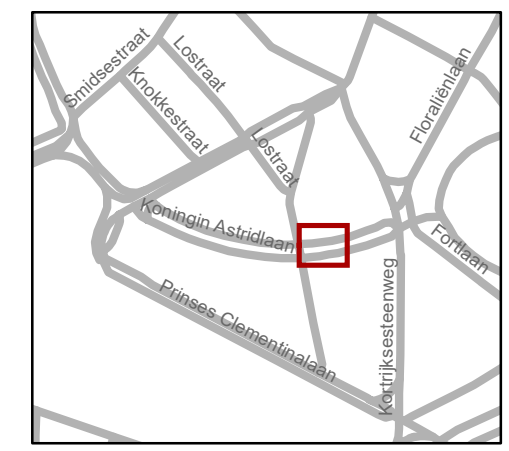


# Legende

-  Bestaande verkeersborden
-  Geplande verkeersborden
-  Te verwijderen verkeersborden
-  Bestaande wegmarkeringen
-  Geplande wegmarkeringen
-  Te verwijderen wegmarkeringen
-  Gepland
-  In dienst
-  Bestaande fietsenstalling

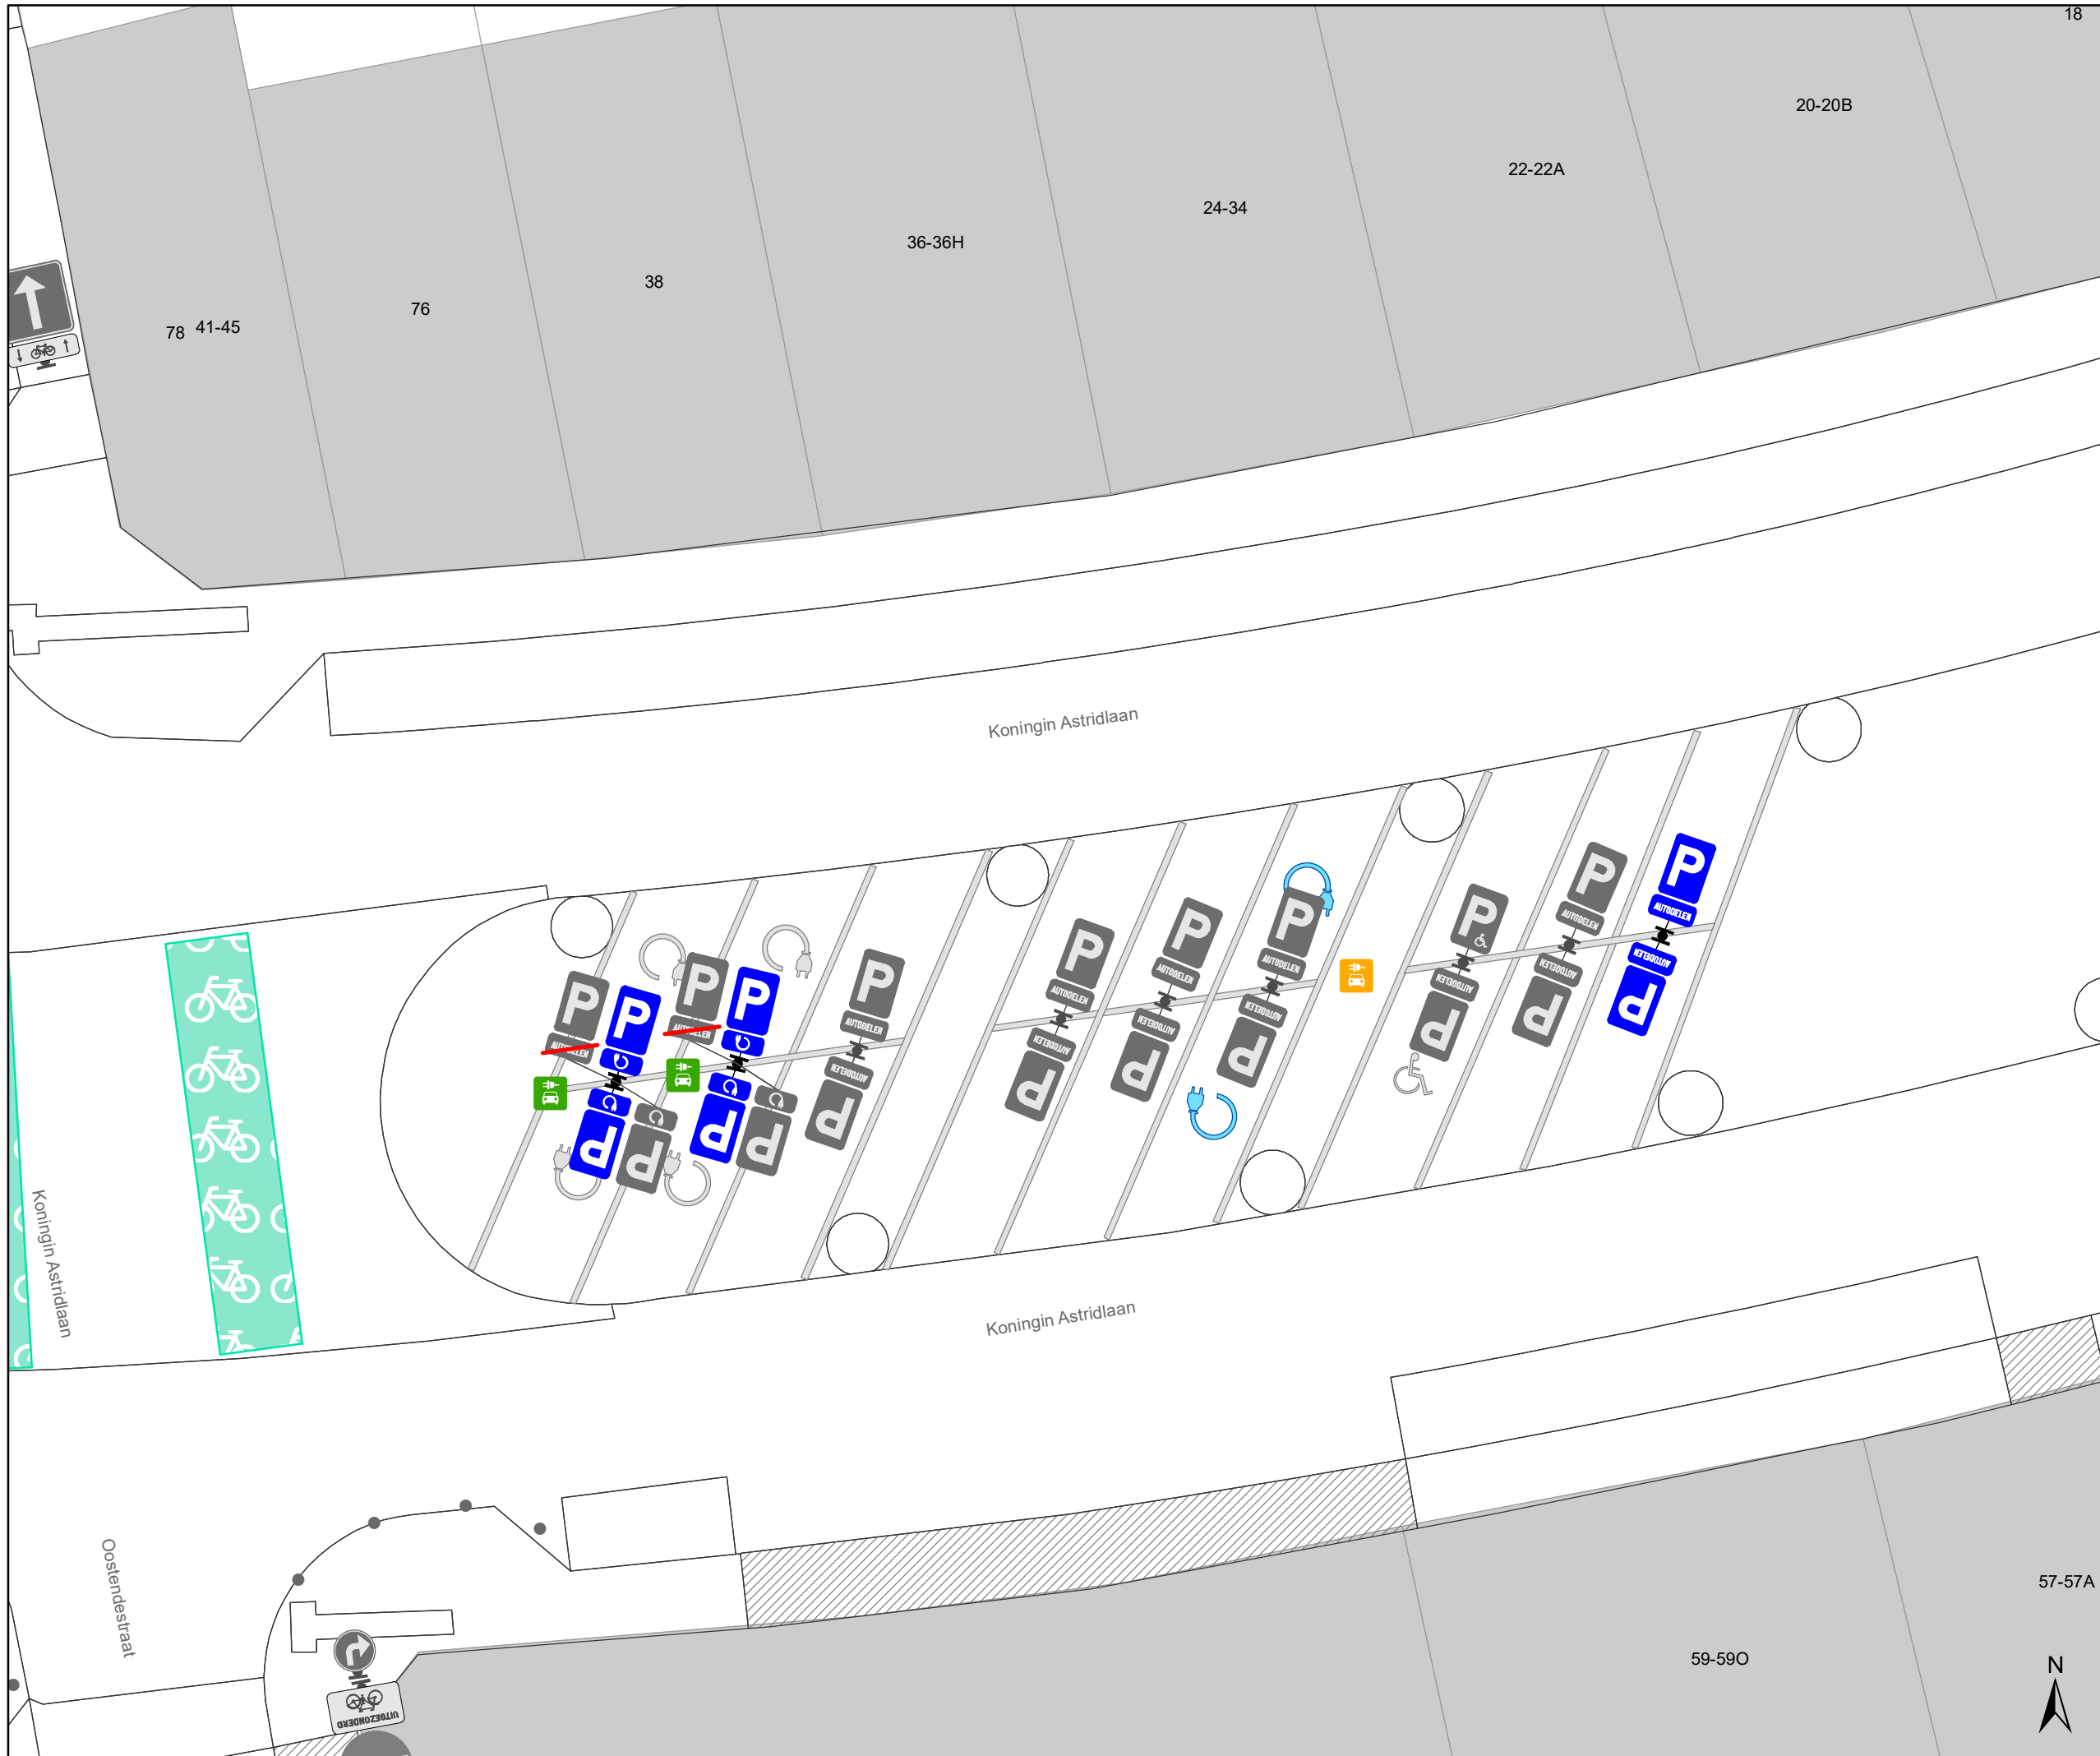

**gent:** Mobiliteitsbedrijf stad Gent  
Verkeerstechnische taken

**Koningin Astridlaan  
2 x EV**

Dossinummer P-270680

DATUM	SCHAAL	PLAN	P FORMAAT
5/09/2022	1/150	1/1	A3