

ROOILIJNENPLAN Fietspad 6
Nieuwe gemeenteweg

Liggingplan, overzichtplan & detailplan

Plannr. : VLM-WEST-20211023 Precadnr.: xxxx-xxxx

Datum planopmaak : 08/09/2021

Gemeenteweg en percelen gelegen te:
Gent, 25° Afdeling (Sint-Denijs-Westrem), Sectie B

- Gebruikte bronnen:
- Kadastrale gegevens
 - PV van afspijling opgemaakt te Brugge, d.d. 19/12/2018, door landmeter-expert Michielien Schollier (VLM) (plannr. VLM-WEST-20181047)
 - Opmetingsplan opgemaakt te Brugge, d.d. 17/12/2019, door landmeter-expert Michielien Schollier (VLM) (plannr. VLM-WEST-20191015)
 - Ontwerp van het aan te leggen fietspad, opgemaakt door Studebureau Lobelle
 - Bestaande toestand zoals opgemeten door studebureau Lobelle met eigen aanvullingen
 - Atlas der buurtwegen
 - Afbakingsplan "L75: Afbakingsplan Sint-Denijs-Westrem 03.0750.001.864", d.d. 15/12/1992, dat werd afgeleverd door Infrabel
 - Opmetingsplan opgemaakt te Melle, d.d. 29/04/2015, door studebureau MESO (landmeter-expert Diederik Taelmans) (dossiernr. 2014.078)
 - Ontwerpsplan fietspad 6, opgemaakt door studebureau Lobelle

Plan opgemaakt voor de Vlaamse Landmaatschappij, Regio West




Velodroomstraat 28
8200 Brugge

Michielien Schollier
Landmeter-expert, beëdigd door de rechtbank van eerste aanleg te Brugge
KAD160008

Goedgekeurd op de gemeenteraad van Gent op *dd/mm/aaaa*

De secretaris De Burgemeester

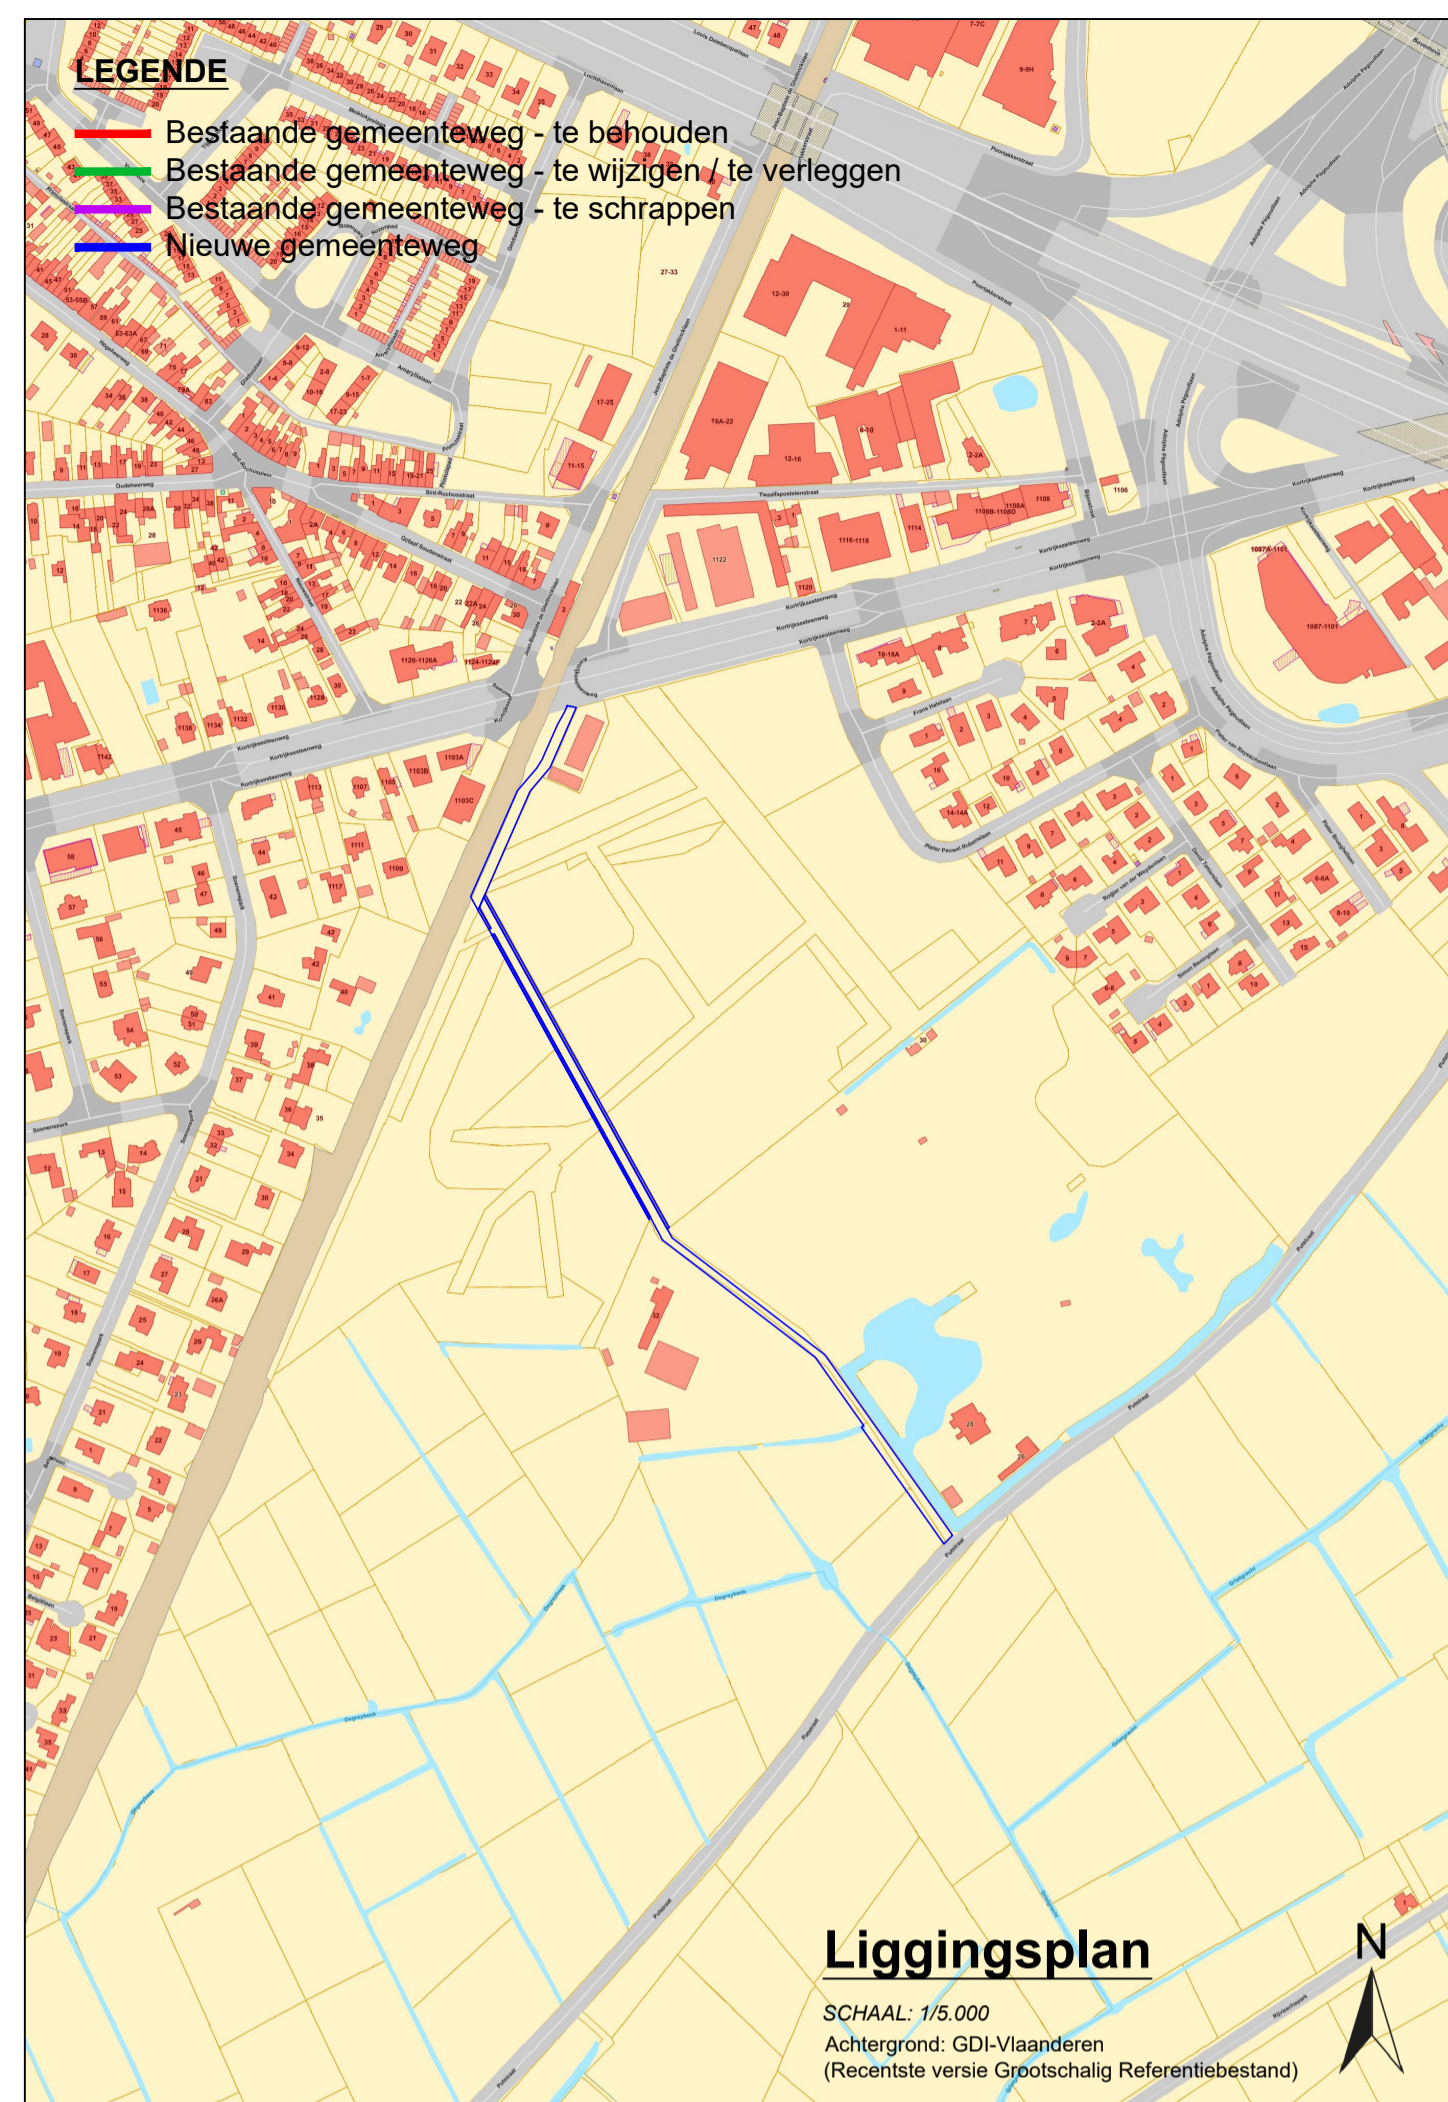

SCHAAL: 1/500

Coördinatentabel (in Lambert '72 (m))

Nr	X	Y
200	101449,74	189964,26
201	101446,71	189957,33
202	101454,34	189943,52
203	101453,01	189942,82
204	101455,05	189939,12
205	101456,38	189939,83
206	101559,72	189752,81
207	101567,93	189737,37
208	101668,97	189660,01
209	101701,13	189614,60
210	101699,26	189613,74
211	101754,03	189536,42
212	101759,67	189542,30
213	101675,22	189661,52
214	101574,31	189738,78
218	101558,96	189751,07
219	101572,15	189745,79
220	101450,49	189966,00
222	101570,96	189744,84
226	101445,93	189955,64
228	101504,87	190090,76
229	101510,81	190089,54
230	101493,53	190049,84
231	101480,32	190034,33
235	101441,05	189964,47
236	101471,88	190034,44
237	101484,58	190049,35
238	101488,19	190055,12
239	101498,50	190078,51
240	101503,12	190086,78

- LEGENDE**
- Bestaande gemeenteweg - te behouden
 - Bestaande gemeenteweg - te wijzigen / te verleggen
 - Bestaande gemeenteweg - te schrappen
 - Nieuwe gemeenteweg
 - Grenspunt (niet gematerialiseerd)
 - Nieuwe eigendomsgrens
 - Kadastrale grens (informatief getekend)
 - Insteek waterloop
 - Rand verharde rijweg
 - Rand onverharde rijweg
 - Afsluiting gladde draad
 - Cultuurgrens
 - Elektriciteitspaal
 - Haag
 - Boom
 - Kilometerpaal 4 Infrabel
- NB: Niet benoemde grenzen zijn niet gematerialiseerd**

