


VERKAVELINGSPLAN nieuwe toestand

LOTENTABEL

lot 1	13a15ca
lot 2	1a 63ca
lot 3	1a 59ca
lot 4	1a 59ca
lot 5	1a 59ca
lot 6	1a 59ca
lot 7	1a 63ca
lot 8	1a 13ca
lot 9	1a 10.50ca
lot 10	1a 10.50ca
lot 11	1a 10.50ca
lot 12	1a 10.50ca
lot 13	1a 13ca
lot 14	1a 16ca
lot 15	1a 15ca
lot 16	1a 15ca
lot 17	1a 15ca
lot 18	1a 53ca
lot 19	33a 11ca
lot 20	26ca

Noot: alle afmetingen en oppervlaktes zijn bij benadering. De exacte oppervlaktebepaling van de loten zal gebeuren bij lotafpaling en opmaak van de lotenplannen.
Alle aanduidingen qua inrichting van het openbaar domein zijn indicatief op het verkavelingsplan. Voor de concrete inrichting wordt integraal verwezen naar het technisch dossier.

**ZIE BIJZONDERE
VOORWAARDE(N)**

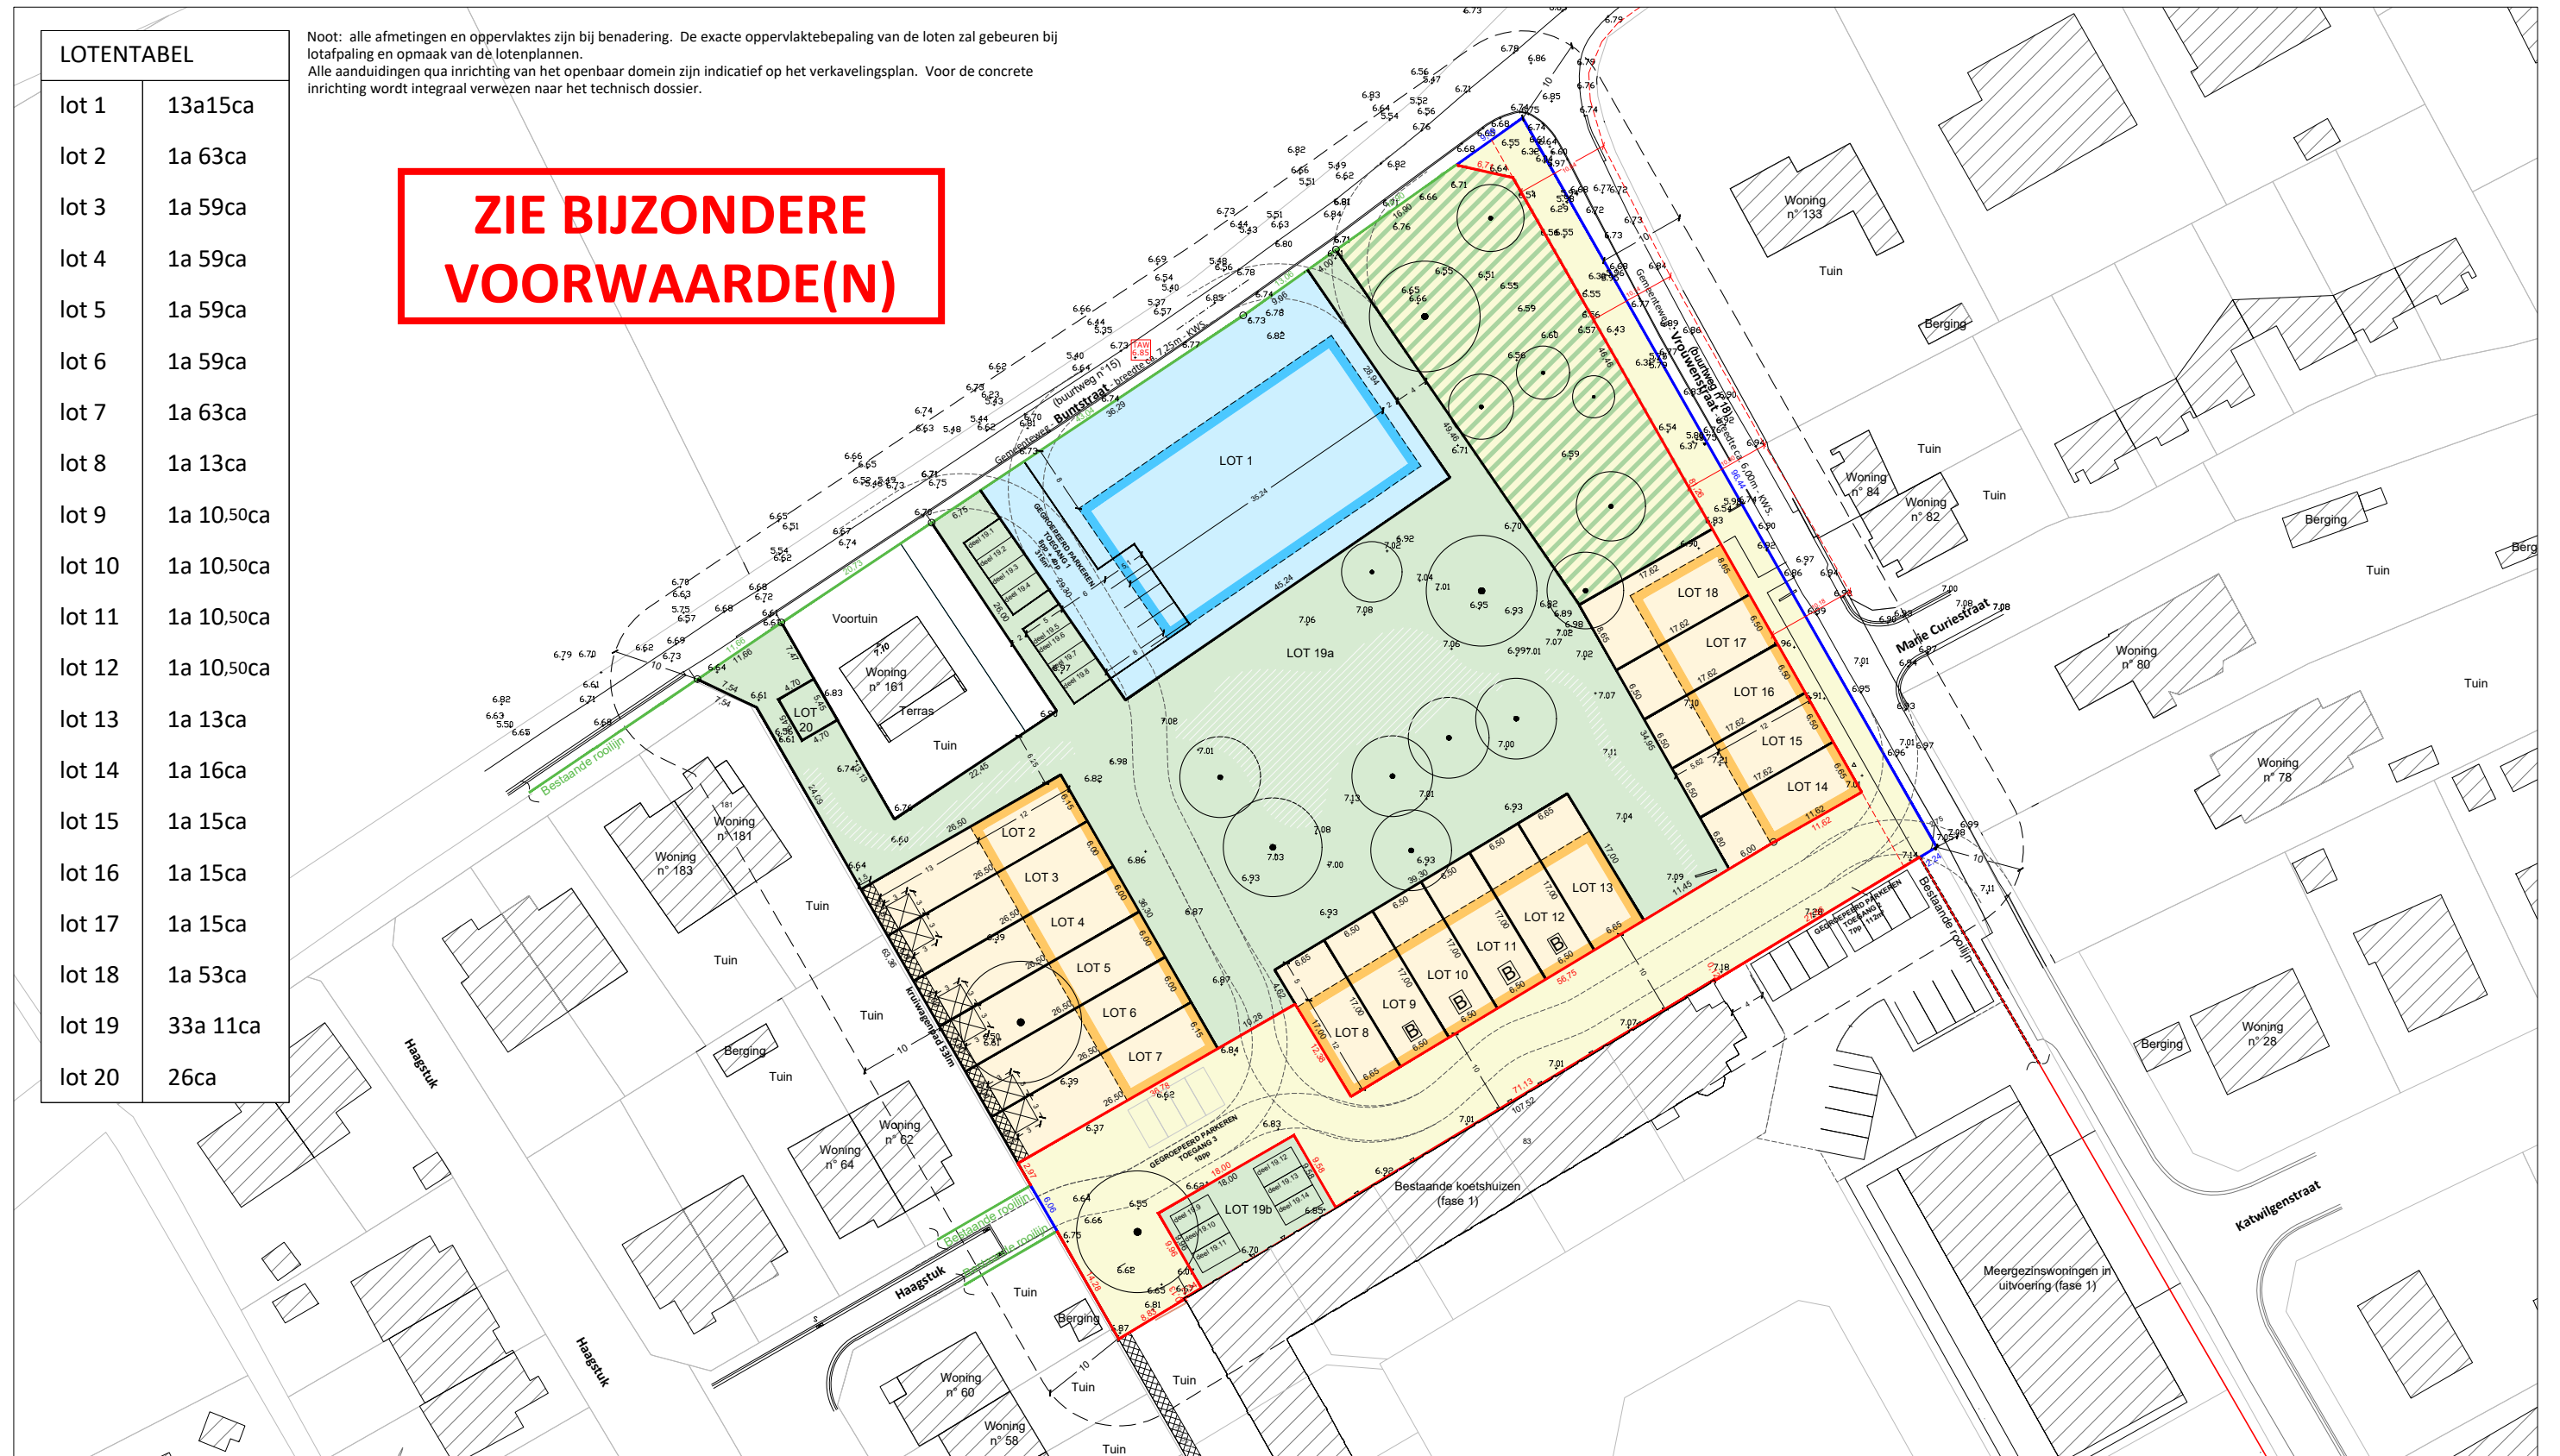

DOSS. NR. 2020-372
DATUM 21-04-2022
PLANVERSIE D
TK WC
SCHAAL 1 : 750

REVISIES
...
D nieuwe aanvraag



Bronvermelding: Grootchalig Referentie Bestand Vlaanderen, AGIV versie 08-07-2020

URBASTA!
design & consultancy for futureproof urbanism and sustainable spatial planning

Jacob van Arteveldestraat 3 bus 1 | 8800 Roeselare
051 81 04 03 | contact@urbasta.be

