


Legende

-  Bestaande verkeersborden
-  Geplande verkeersborden
-  Te verwijderen verkeersborden
-  Bestaande wegmarkeringen
-  Geplande wegmarkeringen
-  Te verwijderen wegmarkeringen
-  Geplande fietsenstalling
-  Bestaande fietsenstalling
-  Laadpaal Gepland
-  Laadpaal In dienst
-  Bestaand paaltje

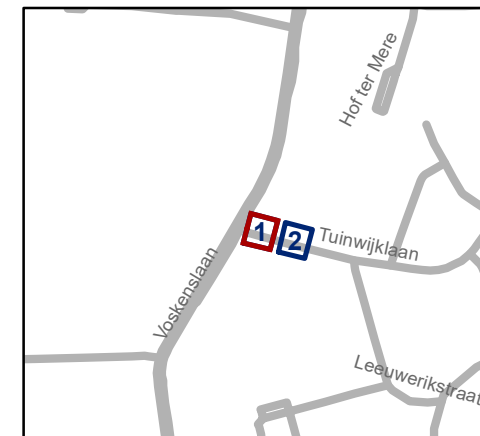


gent: Mobiliteitsbedrijf stad Gent
Verkeerstechnische taken

Tuinwijklaan
2 x EV


Dossiernummer P-270750

DATUM	SCHAAL	PLAN	P FORMAAT
19/09/2022	1/100	1/2	A4

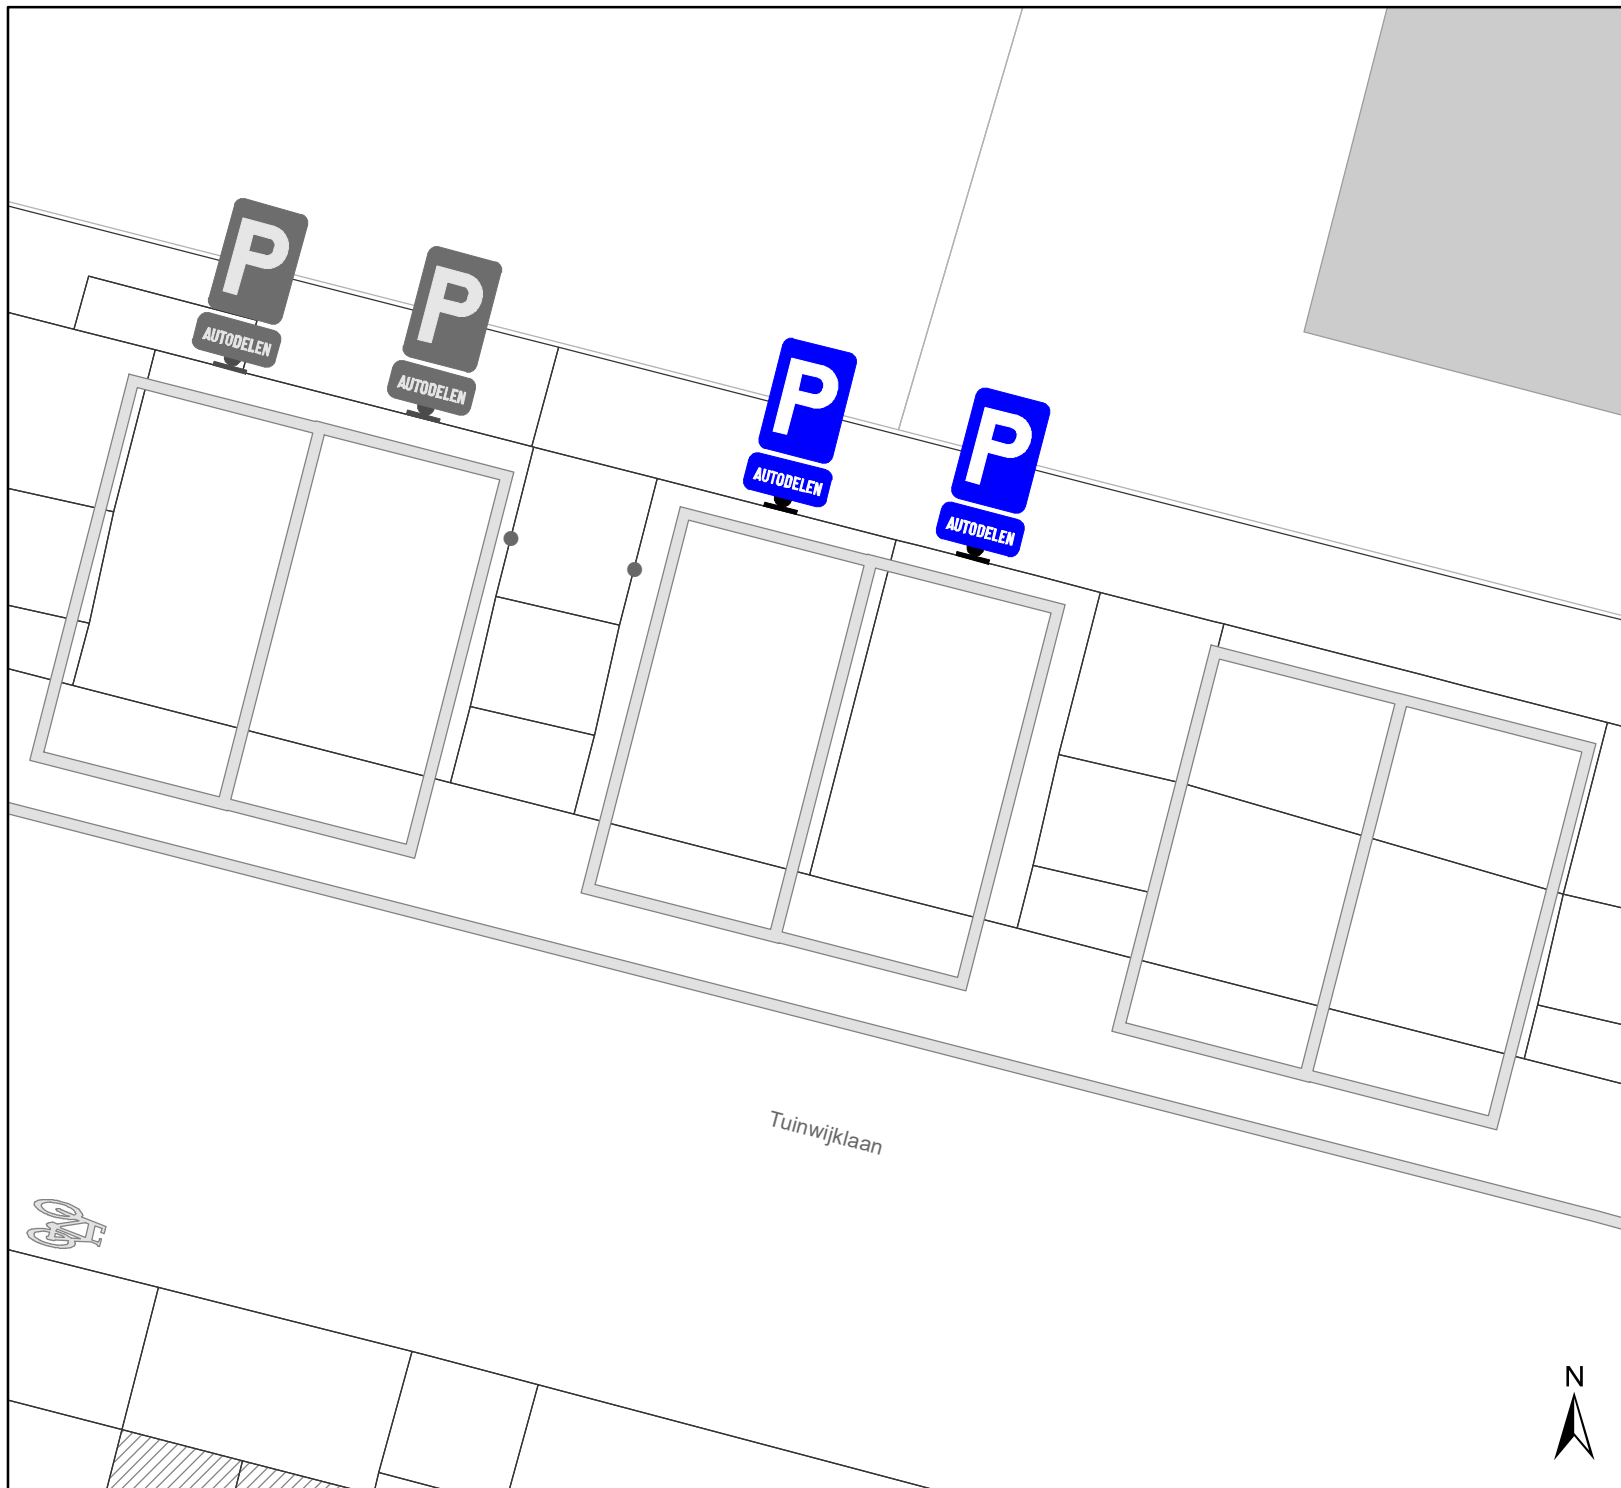

Legende

- Bestaande verkeersborden
- Geplande verkeersborden
- Te verwijderen verkeersborden
- Bestaande wegmarkeringen
- Geplande wegmarkeringen
- Te verwijderen wegmarkeringen
- Geplande fietsenstalling
- Bestaande fietsenstalling
- Laadpaal Gepland
- Laadpaal In dienst
- Bestaand paaltje

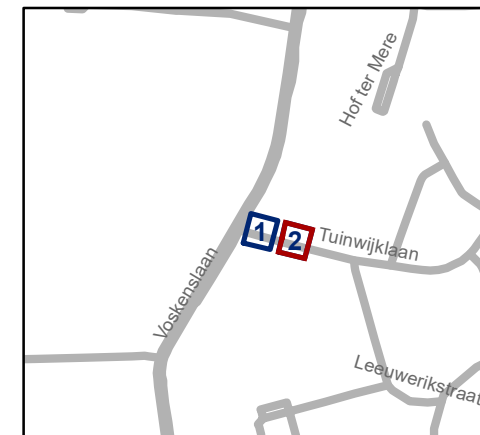

gent: Mobiliteitsbedrijf stad Gent
Verkeerstechnische taken

Tuinwijklaan
2 x EV

Dossiernummer P-270750

DATUM	SCHAAL	PLAN	P FORMAAT
19/09/2022	1/100	2/2	A4

