


## Legende

-  Bestaande verkeersborden
-  Geplande verkeersborden
-  Te verwijderen verkeersborden
-  Bestaande wegmarkeringen
-  Geplande wegmarkeringen
-  Te verwijderen wegmarkeringen
-  Bestaand paaltje
-  Laadpaal Gepland
-  Laadpaal In dienst
-  Ander gepland dossier (in voorbereiding bij MOBBED)
-  Ander gepland dossier (ter uitvoering bij DWBW)

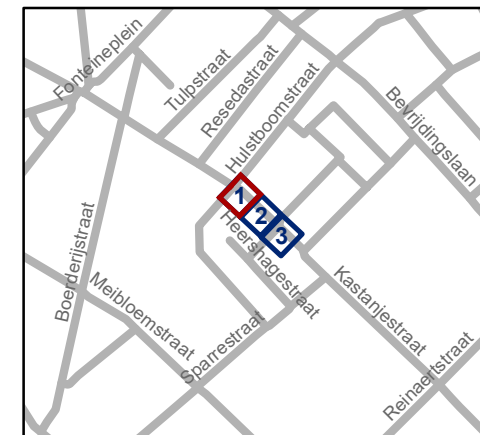


**gent:** Mobiliteitsbedrijf stad Gent  
Verkeerstechnische taken

**Kastanjestraat**  
**2 x EV**


Dossiernummer P-274145

DATUM	SCHAAL	PLAN	P FORMAAT
27/09/2022	1/100	1/3	A4

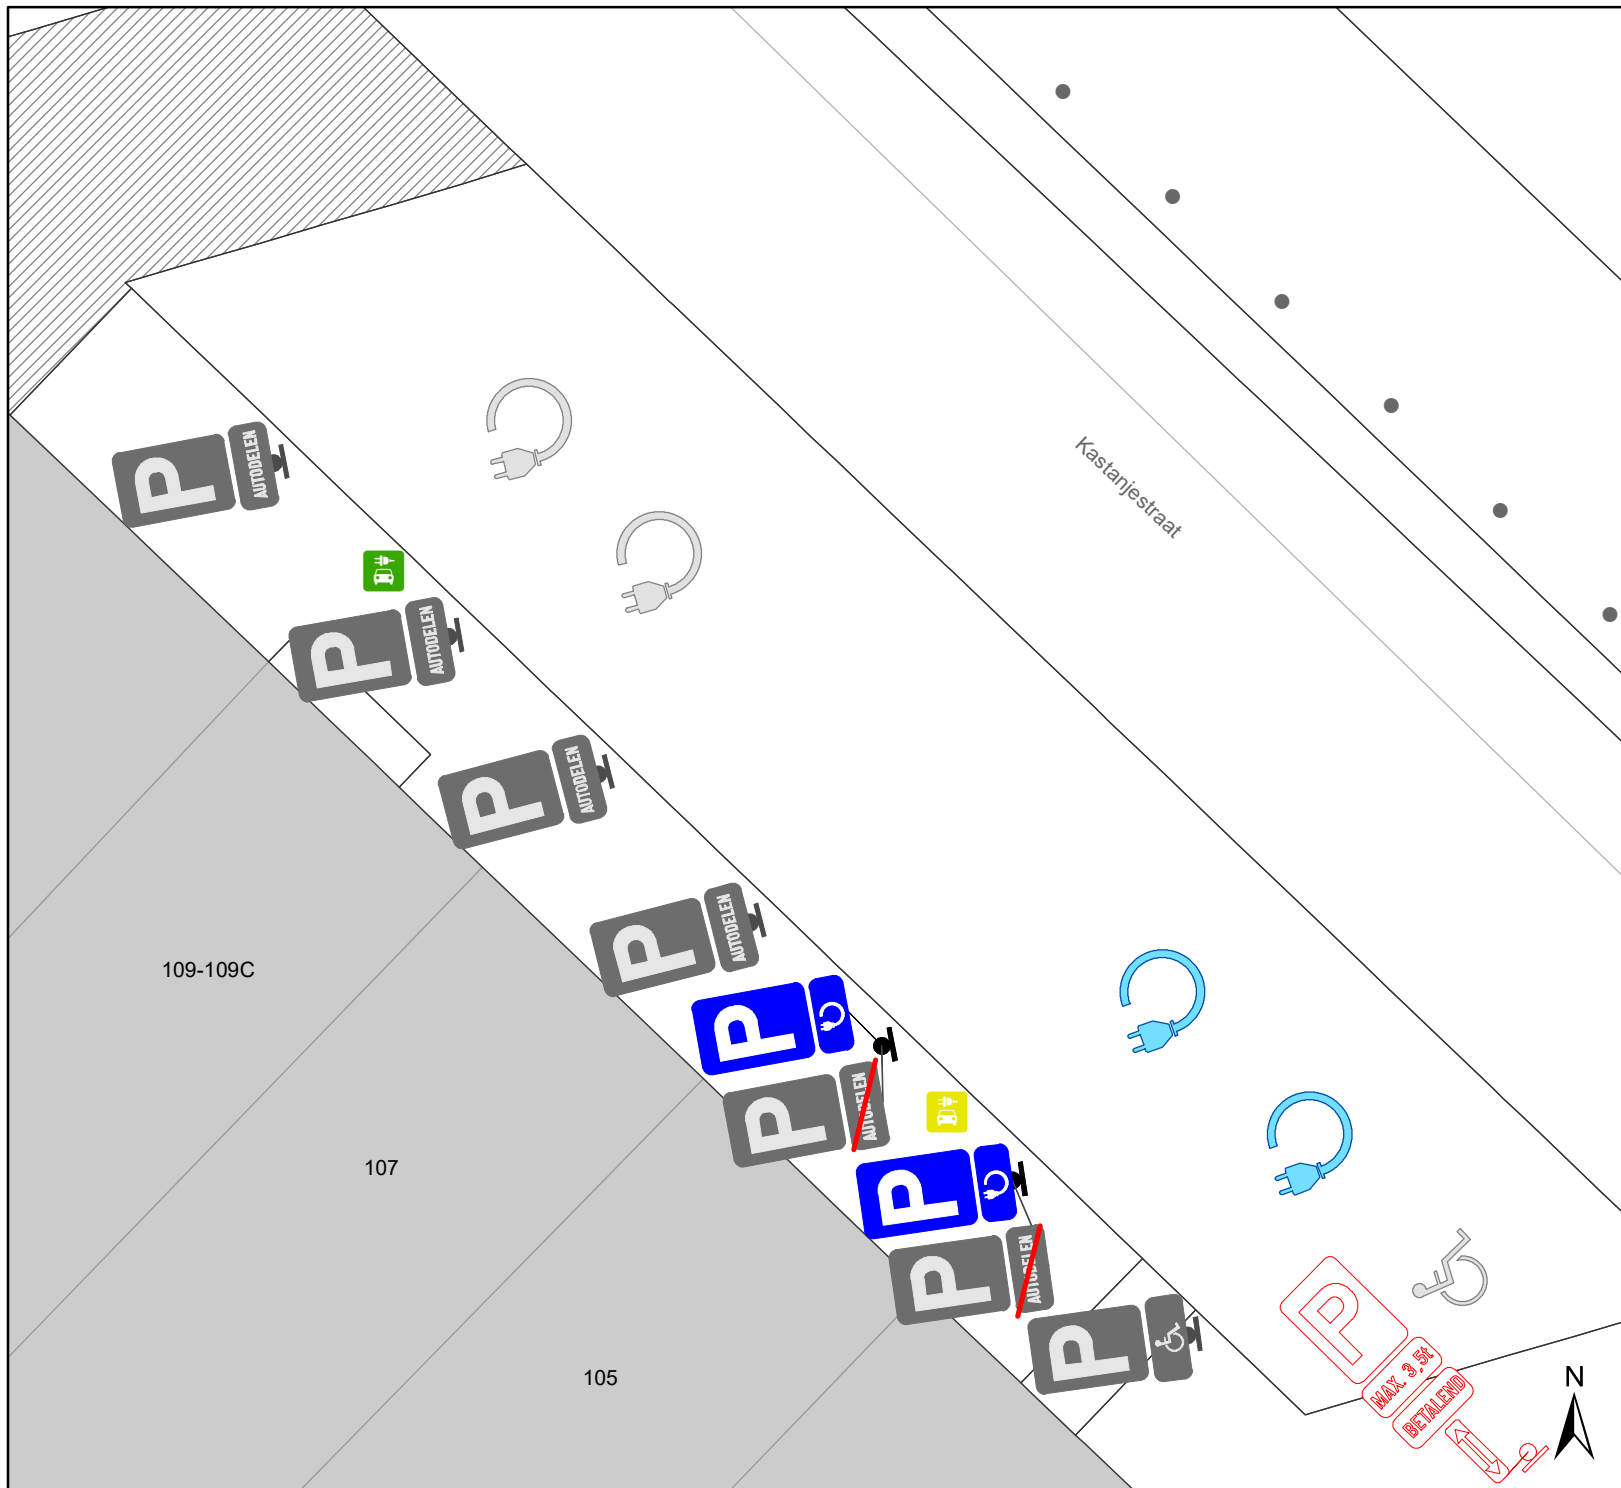

# Legende

-  Bestaande verkeersborden
-  Geplande verkeersborden
-  Te verwijderen verkeersborden
-  Bestaande wegmarkeringen
-  Geplande wegmarkeringen
-  Te verwijderen wegmarkeringen
-  Bestaand paaltje
-  Laadpaal Gepland
-  Laadpaal In dienst
-  Ander gepland dossier (in voorbereiding bij MOBBED)
-  Ander gepland dossier (ter uitvoering bij DWBW)

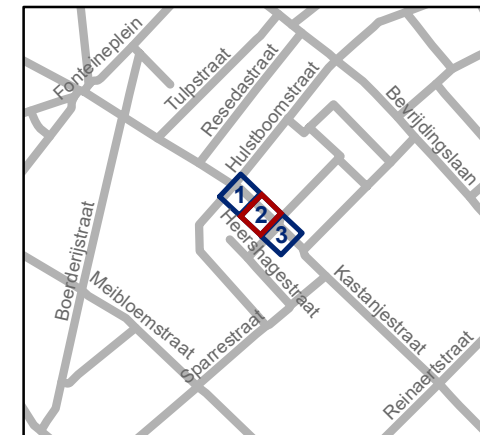


**gent:** Mobiliteitsbedrijf stad Gent  
Verkeerstechnische taken

**Kastanjestraat**  
**2 x EV**


Dossiernummer P-274145

DATUM	SCHAAL	PLAN	P FORMAAT
27/09/2022	1/100	2/3	A4

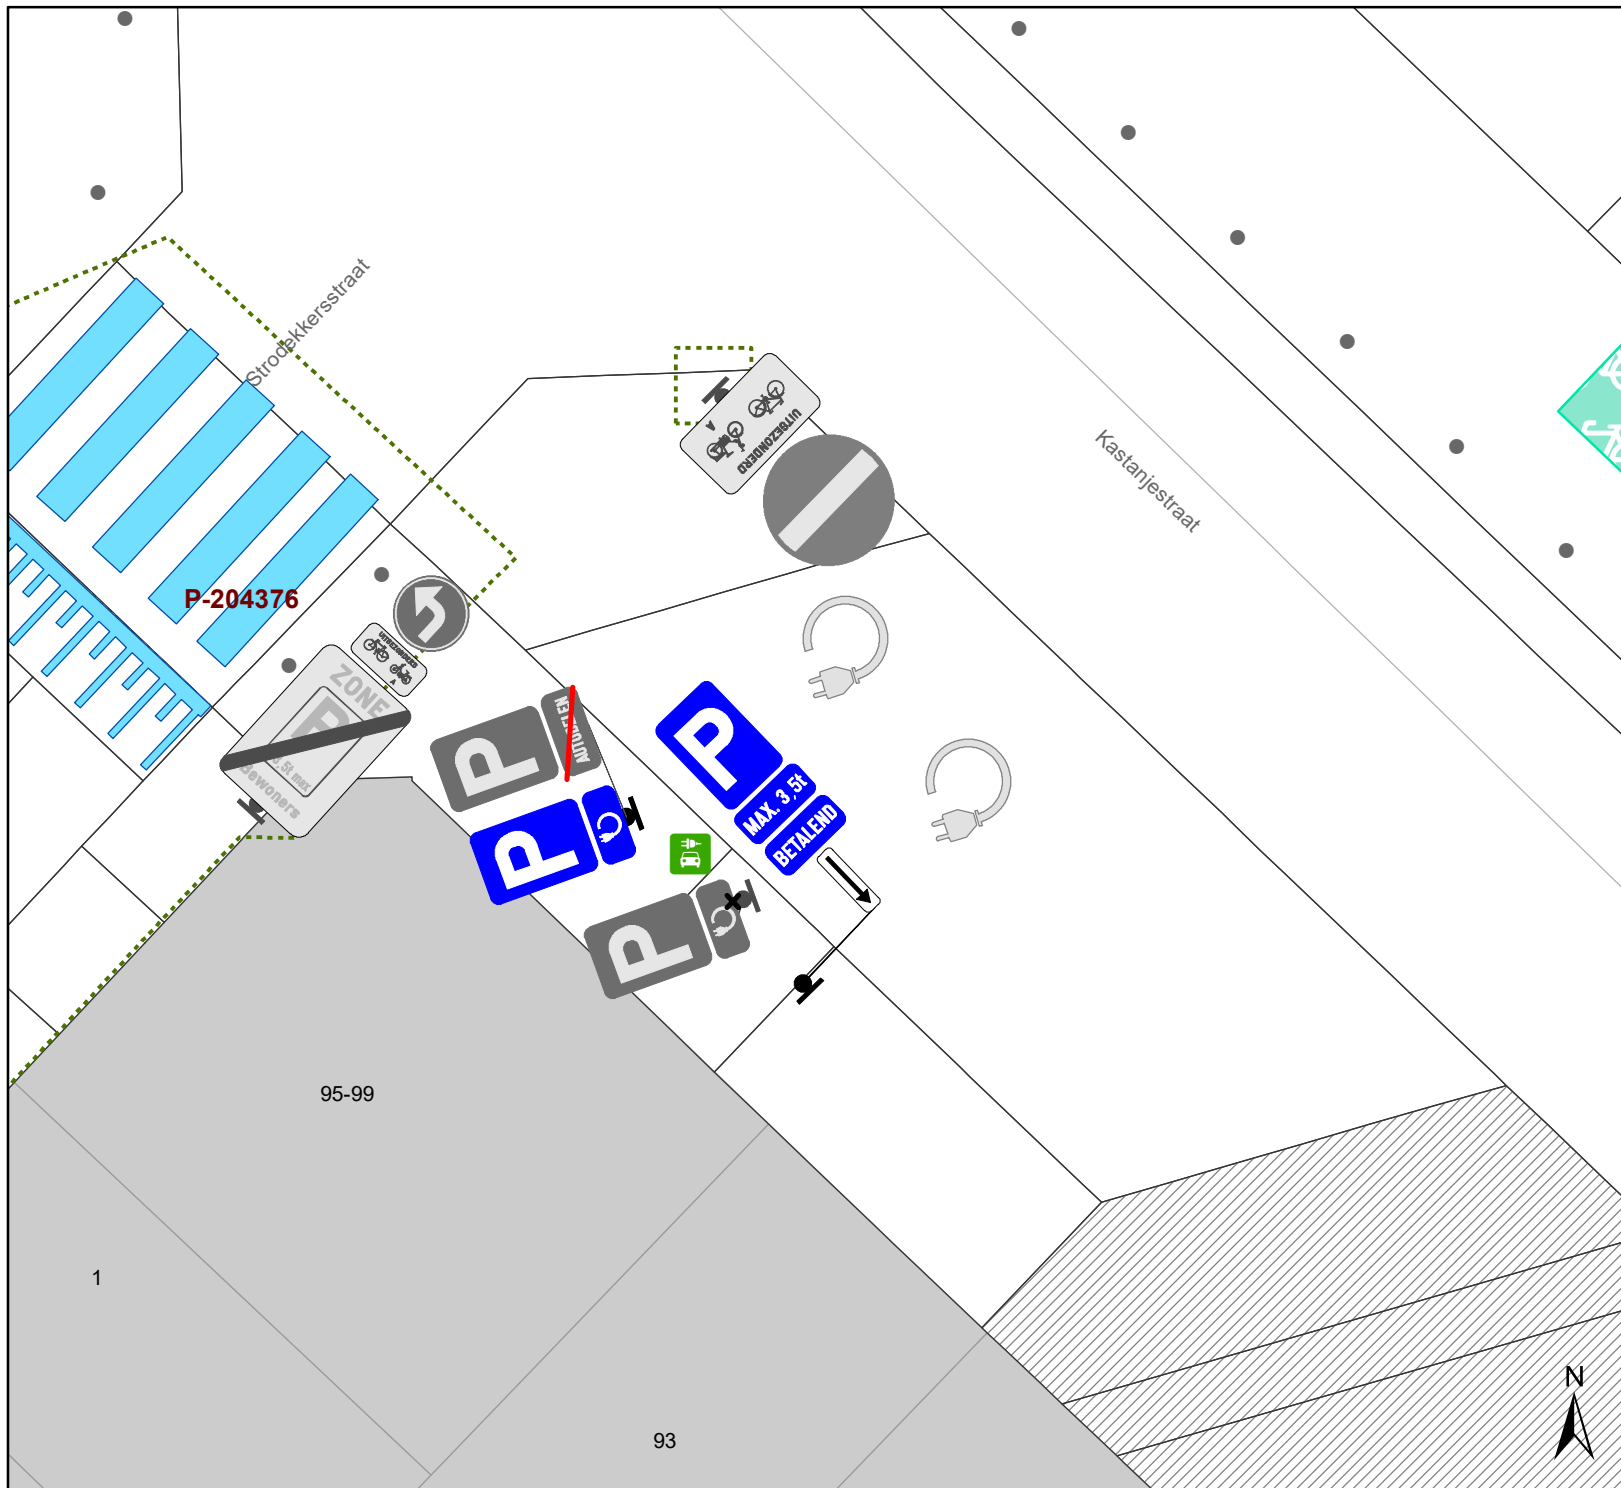

# Legende

-  Bestaande verkeersborden
-  Geplande verkeersborden
-  Te verwijderen verkeersborden
-  Bestaande wegmarkeringen
-  Geplande wegmarkeringen
-  Te verwijderen wegmarkeringen
-  Bestaand paaltje
-  Laadpaal Gepland
-  Laadpaal In dienst
-  Ander gepland dossier (in voorbereiding bij MOBBED)
-  Ander gepland dossier (ter uitvoering bij DWBW)

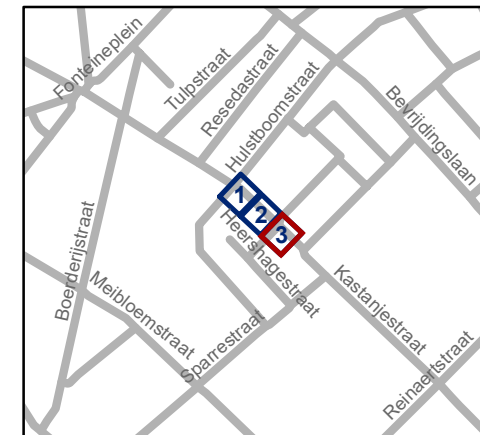

**gent:** Mobiliteitsbedrijf stad Gent  
Verkeerstechnische taken

**Kastanjestraat**  
**2 x EV**

Dossiernummer P-274145

DATUM	SCHAAL	PLAN	P. FORMAAT
27/09/2022	1/100	3/3	A4