


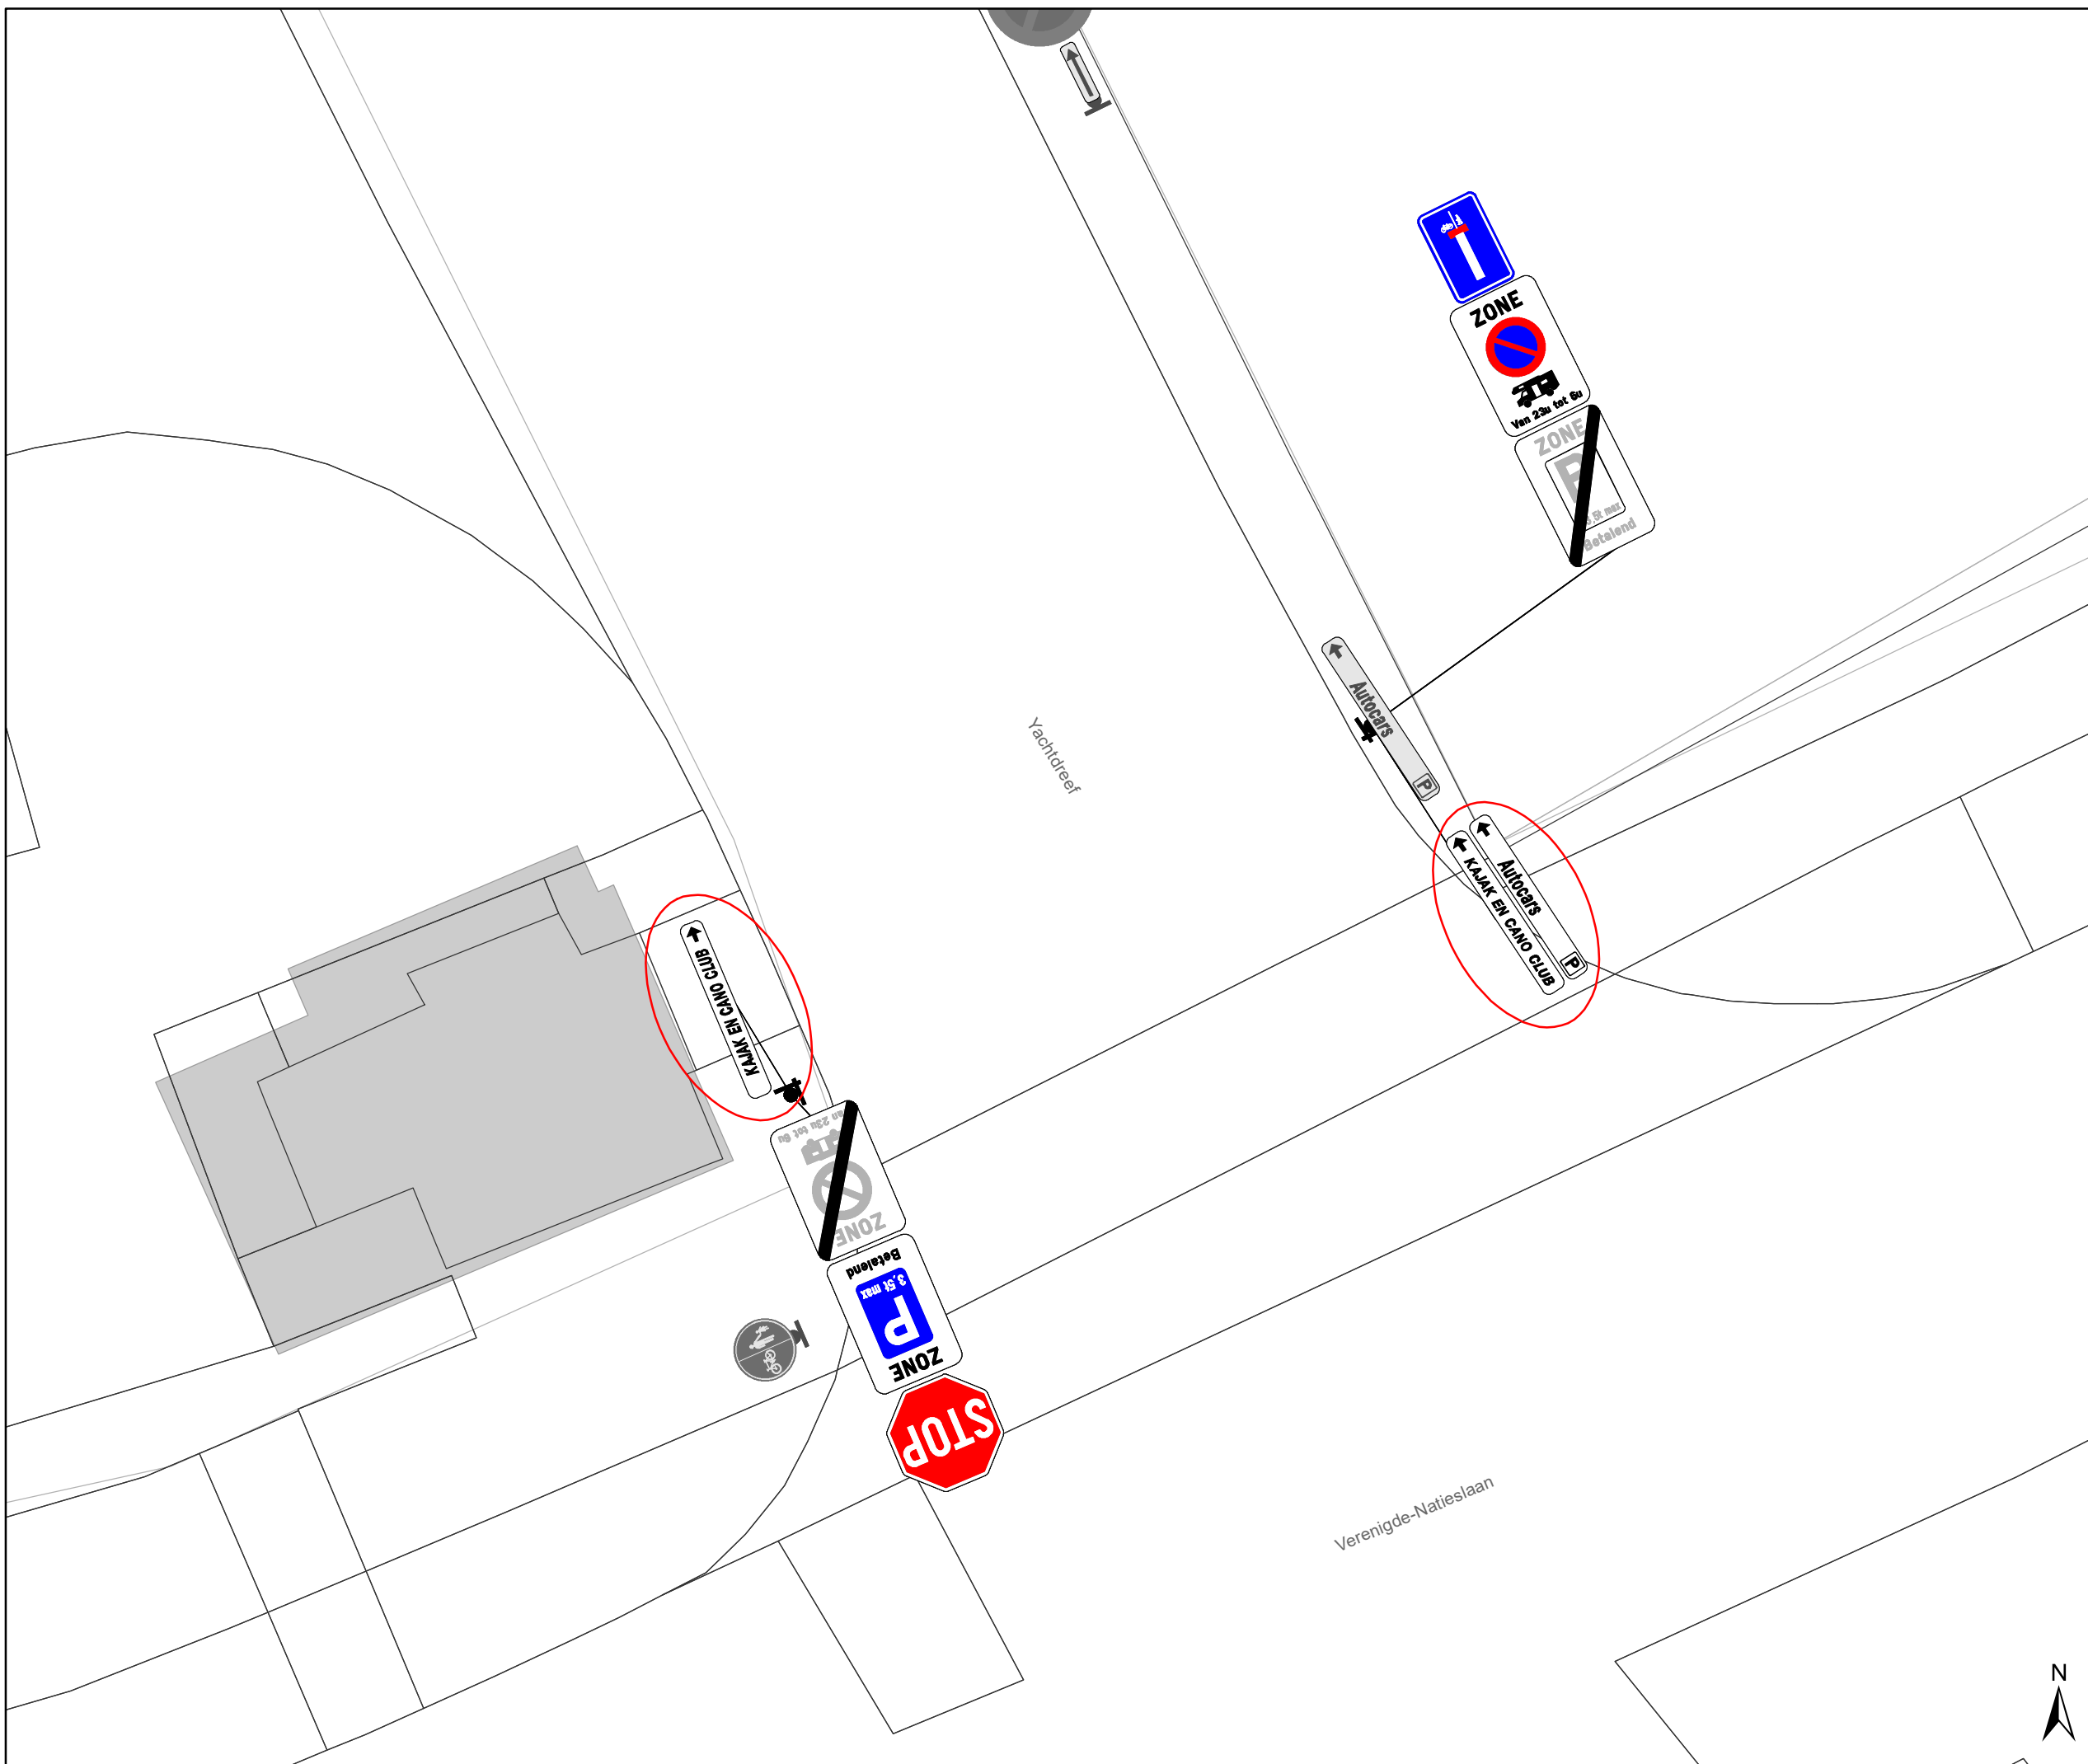


Legende

-  Bestaande verkeersborden
-  Geplande verkeersborden
-  Te verwijderen verkeersborden



gent: Mobiliteitsbedrijf stad Gent
Verkeerstechnische taken

**Yachtdreef
Wegwijzers**

P-325629 en MB-22-11536

DATUM	SCHAAL	PLAN	P FORMAAT
28/09/2022	1/100	1/1	A3

