

GENT, 9e AFDELING SECTIE I
PERCEELNUMMER: 9B en OD

Ontwerp Wedstrijdtoren
Rooilijnplan

DATUM: 16/06/2022 SCHAAL: 1/200

ONDERTEKENDE
LANDMETER-EXPERT

GEZIEN EN GOEDGEKEURD DOOR DE
ONDERGETEKENE DIRECTEUR

PLANNR	OMSCHRIJVING
LOCATIE	


Voorlopig vastgesteld door de gemeenteraad in zitting van
De adjunct-algemeen directeur De voorzitter van de gemeenteraad
Stad Gent en OCMW Gent

Het college van burgemeester en schepenen bevestigt dat onderhavig plan
ter inzage van het publiek werd neergelegd van tot.....

De adjunct-algemeen directeur Voor de burgemeester
Stad Gent en OCMW Gent (Bij delegatie van 24/01/2019)

Definitief vastgesteld door de gemeenteraad in zitting van
De adjunct-algemeen directeur De voorzitter van de gemeenteraad
Stad Gent en OCMW Gent

Publicatie Staatsblad op

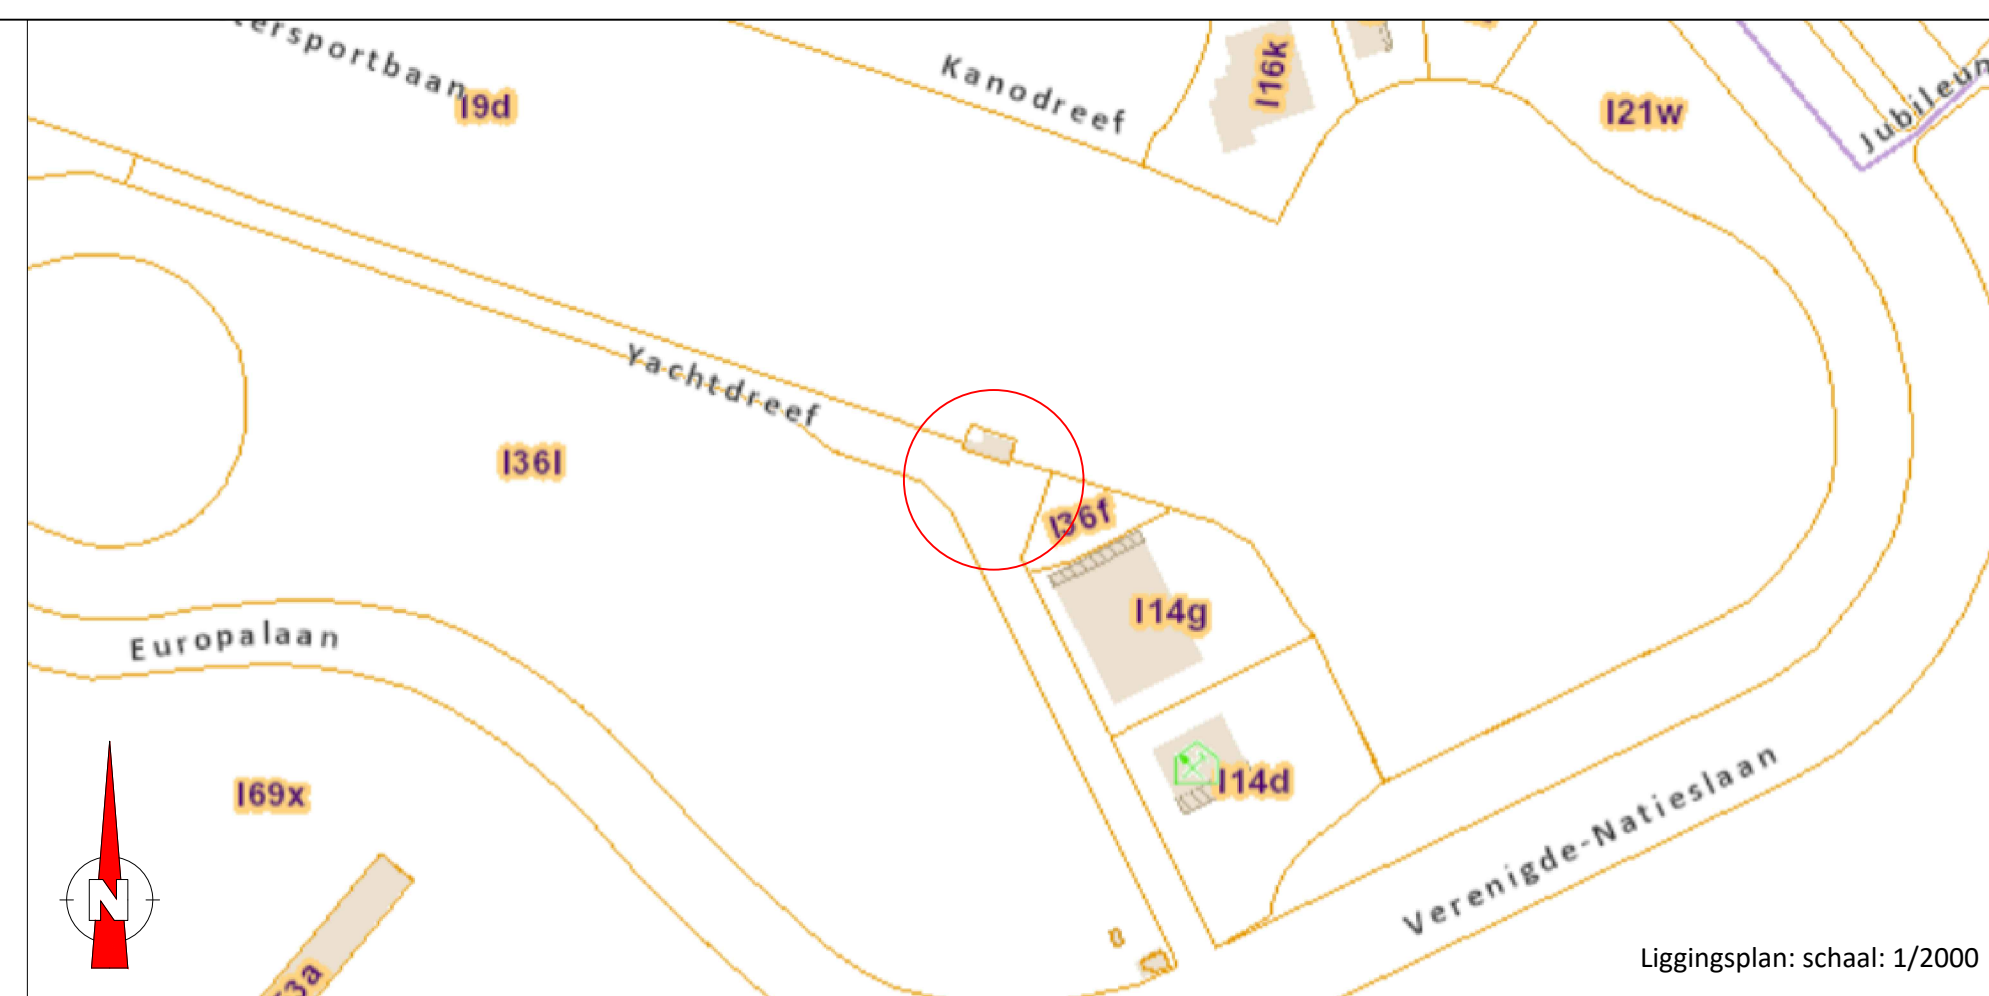

Legende:

- perceelsgrens
- nieuwe rooilijn
- rooilijn te behouden
- rooilijn af te schaffen
- Lot bij openbaar domein te voegen
- Lot bij privaot domein Stad Gent te voegen

Puntenlijst
Geen enkel punt werd extra gematerialiseerd

NR	X[m]	Y[m]
1	103290.73	193127.25
1	103315.74	193118.62
2	103292.72	193126.56
3	103292.29	193125.33
4	103301.30	193122.20
5	103301.73	193123.41
6	103304.83	193122.36
7	103304.38	193121.12
8	103298.59	193114.51
9	103289.72	193124.28

- Afstanden:
- [1-2]=2.10m
 - [1-9]=3.14m
 - [2-3]=1.30m
 - [3-4]=9.55m
 - [4-5]=1.30m
 - [4-7]=3.26m
 - [4-8]=8.15m
 - [5-6]=3.26m
 - [6-9]=1.30m
 - [8-9]=13.19m
 - booglengtte 8-9=13.25m
 - straal 8-9=42.19m

Beschrijving van de grenzen:

- 1-2: bestaande rooilijn volgens bestaande toestand, af te schaffen
- 2-3-4-7-6 bestaande rooilijn volgens perceelsgrens perceel 9B (kadastrale meetschets 1979 schets 8) - af te schaffen
- 1-9-8-4-5-6 nieuwe rooilijn volgens ontwerp

Eigendomsstructuur verschillende loten

- Lot 1: beschreven door de punten 1-2-3-4-8-9, 56.18m², deel van perceel Gent 9e Afdeling Sectie I, openbaar domein, bij prive domein van de stad Gent te voegen
- Lot 2: beschreven door de punten 4-5-6-7, 4.25m², deel van perceel Gent 9e Afdeling Sectie I, perceelnummer 9B, in eigendom van Stad Gent, Botermarkt 1, 9000 Gent, bij openbaar domein te voegen

