



2022_CBS_09804 Aanvraag tot verkeersmaatregel - Bewegwijzering bedrijventerrein 'U-Connect' - Vaststelling

Beslissing: Goedgekeurd in besloten vergadering van 29 september 2022

Zijn aanwezig bij de beslissing van dit punt:

de heer Mathias De Clercq, burgemeester-voorzitter; mevrouw Sofie Bracke, schepen de heer Filip Watteeuw, schepen; mevrouw Astrid De Bruycker, schepen; de heer Sami Souguir, schepen; de heer Bram Van Braeckevelt, schepen; mevrouw Isabelle Heyndrickx, schepen; mevrouw Hafsa El-Bazioui, schepen; mevrouw Evita Willaert, schepen; de heer Rudy Coddens, schepen
mevrouw Mieke Hullebroeck, algemeen directeur; de heer Luc Kupers, adjunct-algemeendirecteur; de heer Danny Van Campenhout, adjunct-algemeendirecteur

Bevoegd: Filip Watteeuw

Betrokken: Mathias De Clercq

Juridisch kader

De volgende bepalingen zijn van toepassing inzake de bevoegdheid:

- Het Decreet over het lokaal bestuur van 22 december 2017, artikel 56, § 3, 1°.

De beslissing wordt genomen op grond van:

- Het Koninklijk besluit van 1 december 1975 houdende algemeen reglement op de politie van het wegverkeer en van het gebruik van de openbare weg, "verkeersreglement".

Motivering

Stad Gent, Dienst Werk en Activering, gevestigd te 9000 Gent, Botermarkt 1, deed een aanvraag tot een verkeersmaatregel, meer bepaald het plaatsen van bewegwijzering naar Bedrijventerrein U-Connect, Getouwstraat 10 te 9000 Gent.

Het voorwerp van de aanvraag werd onderzocht.

Er wordt voorgesteld de door de Stad Gent, Dienst Werk en Activering, gevestigd te 9000 Gent, Botermarkt 1, gevraagde maatregel goed te keuren, aangezien de aanvraag voldoet aan de geldende plaatsingsvoorwaarden m.b.t. bewegwijzering.

Op 01 juli 2022 werd het akkoord verkregen van het Agentschap Wegen en Verkeer Oost-Vlaanderen District Gent voor deze verkeersmaatregel.

Bijgevoegde bijlage(n):

- Signalisatieplan Gaardeniersweg dossier P-307950 (deel van de beslissing)
- Aanvraagformulier vaste bewegwijzering Stad Gent dossier P-307950

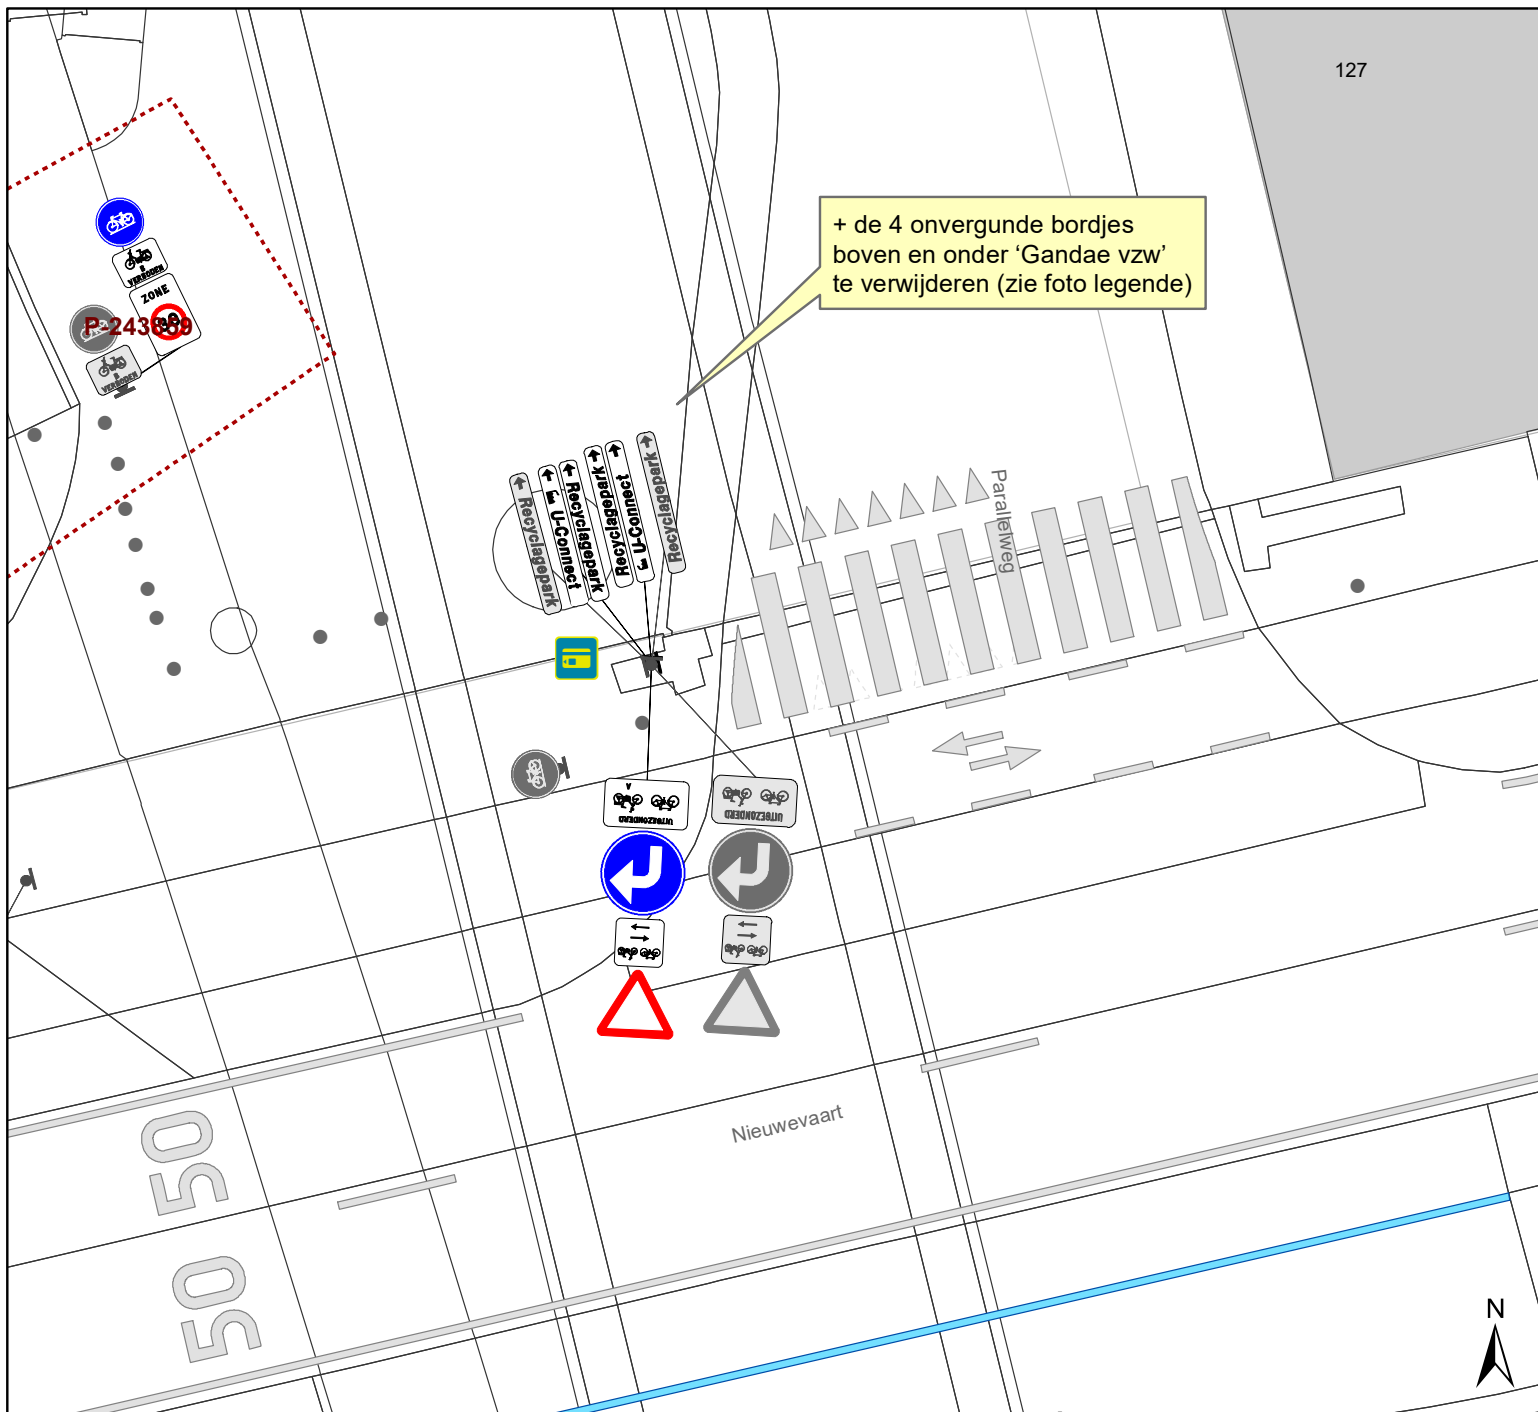
Beslissing

Beslist het volgende:




Artikel 1:

Keurt goed de door de Stad Gent, Dienst Werk en Activering, gevestigd te 9000 Gent, Botermarkt 1, gevraagde verkeersmaatregel, meer bepaald het plaatsen van bewegwijzering naar bedrijventerrein U-Connect, Getouwstraat 10 te 9000 Gent, overeenkomstig het bij dit besluit gevoegde signalisatieplan bewegwijzering.

2022_CBS_09804 - Aanvraag tot verkeersmaatregel - Bewegwijzering bedrijventerrein 'U-Connect'



Legende

-  Bestaande verkeersborden
-  Geplande verkeersborden
-  Te verwijderen verkeersborden

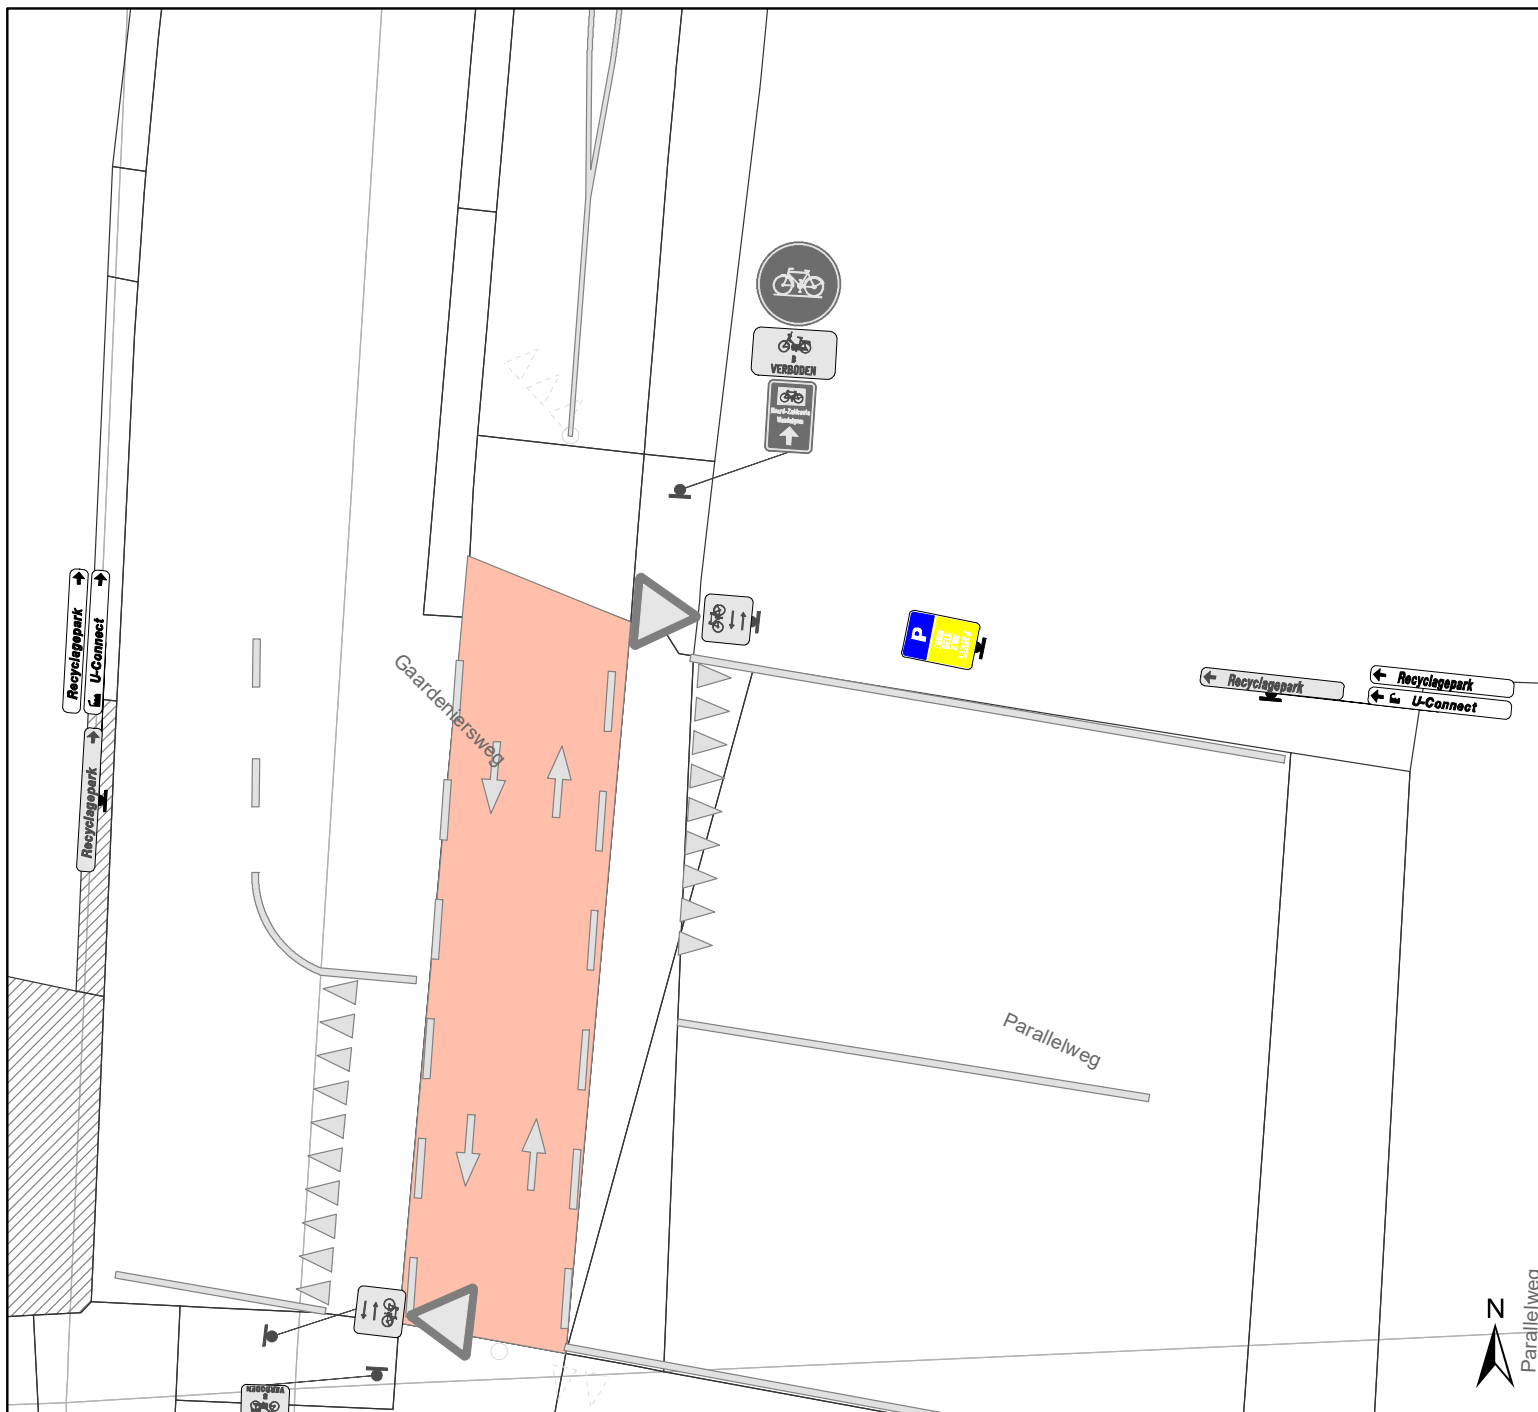


gent: Mobiliteitsbedrijf stad Gent
Verkeerstechnische taken




Gaardeniersweg U-Connect wegwijzers

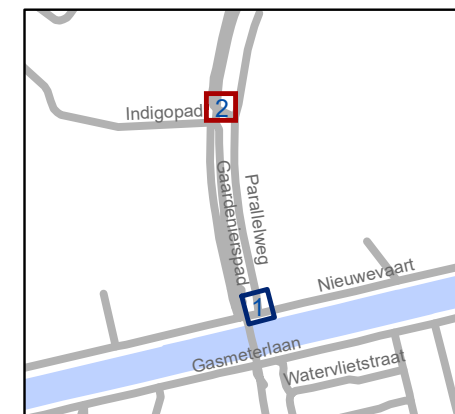
P- 307950 en MB-19-12301

DATUM	SCHAAL	PLAN	P FORMAAT
30/08/2022	1/150	1/2	A4



Legende

-  Bestaande verkeersborden
-  Geplande verkeersborden
-  Te verwijderen verkeersborden



gent: Mobiliteitsbedrijf stad Gent
Verkeerstechnische taken

Gaardeniersweg U-Connect wegwijzers

P- 307950 en MB-19-12301

DATUM	SCHAAL	PLAN	P FORMAAT
30/08/2022	1/150	2/2	A4

