



---

**2022\_CBS\_09805 Aanvraag tot verkeersmaatregel - Bewegwijzering AZ Jan Palfijn - Vaststelling**

**Beslissing:** Goedgekeurd in besloten vergadering van 29 september 2022

**Zijn aanwezig bij de beslissing van dit punt:**

de heer Mathias De Clercq, burgemeester-voorzitter; mevrouw Sofie Bracke, schepen de heer Filip Watteeuw, schepen; mevrouw Astrid De Bruycker, schepen; de heer Sami Souguir, schepen; de heer Bram Van Braeckevelt, schepen; mevrouw Isabelle Heyndrickx, schepen; mevrouw Hafsa El-Bazioui, schepen; mevrouw Evita Willaert, schepen; de heer Rudy Coddens, schepen  
mevrouw Mieke Hullebroeck, algemeen directeur; de heer Luc Kupers, adjunct-algemeendirecteur; de heer Danny Van Campenhout, adjunct-algemeendirecteur

**Bevoegd:** Filip Watteeuw

**Betrokken:** Mathias De Clercq

**Juridisch kader**

**De volgende bepalingen zijn van toepassing inzake de bevoegdheid:**

- Het Decreet over het lokaal bestuur van 22 december 2017, artikel 56, § 3, 1°.

**De beslissing wordt genomen op grond van:**

- Het Koninklijk besluit van 1 december 1975 houdende algemeen reglement op de politie van het wegverkeer en van het gebruik van de openbare weg, "verkeersreglement".

**Motivering**

AZ Jan Palfijn, gevestigd te 9000 Gent, Watersportbaan 5, deed een aanvraag tot een verkeersmaatregel, meer bepaald het plaatsen van bewegwijzering naar AZ Jan Palfijn, Watersportbaan 5 te 9000 Gent.

Het voorwerp van de aanvraag werd onderzocht.

Er wordt voorgesteld de door AZ Jan Palfijn, gevestigd te 9000 Gent, Watersportbaan 5, gevraagde maatregel goed te keuren, aangezien de aanvraag voldoet aan de geldende plaatsingsvoorwaarden m.b.t. bewegwijzering.

**Bijgevoegde bijlage(n):**

- Signalisatieplan Henri Dunantlaan dossier P-309626 (deel van de beslissing)
- Aanvraagformulier vaste bewegwijzering AZ Jan Palfijn dossier P-309626


## **Beslissing**

**Beslist het volgende:**

### **Artikel 1:**


Keurt goed de door de AZ Jan Palfijn, gevestigd te 9000 Gent, Watersportbaan 5, gevraagde verkeersmaatregel, meer bepaald het plaatsen van bewegwijzering naar het AZ Jan Palfijn, Watersportbaan 5 te 9000 Gent, overeenkomstig het bij dit besluit gevoegde signalisatieplan bewegwijzering.

2022\_CBS\_09805 - Aanvraag tot verkeersmaatregel - Bewegwijzering AZ Jan Palfijn

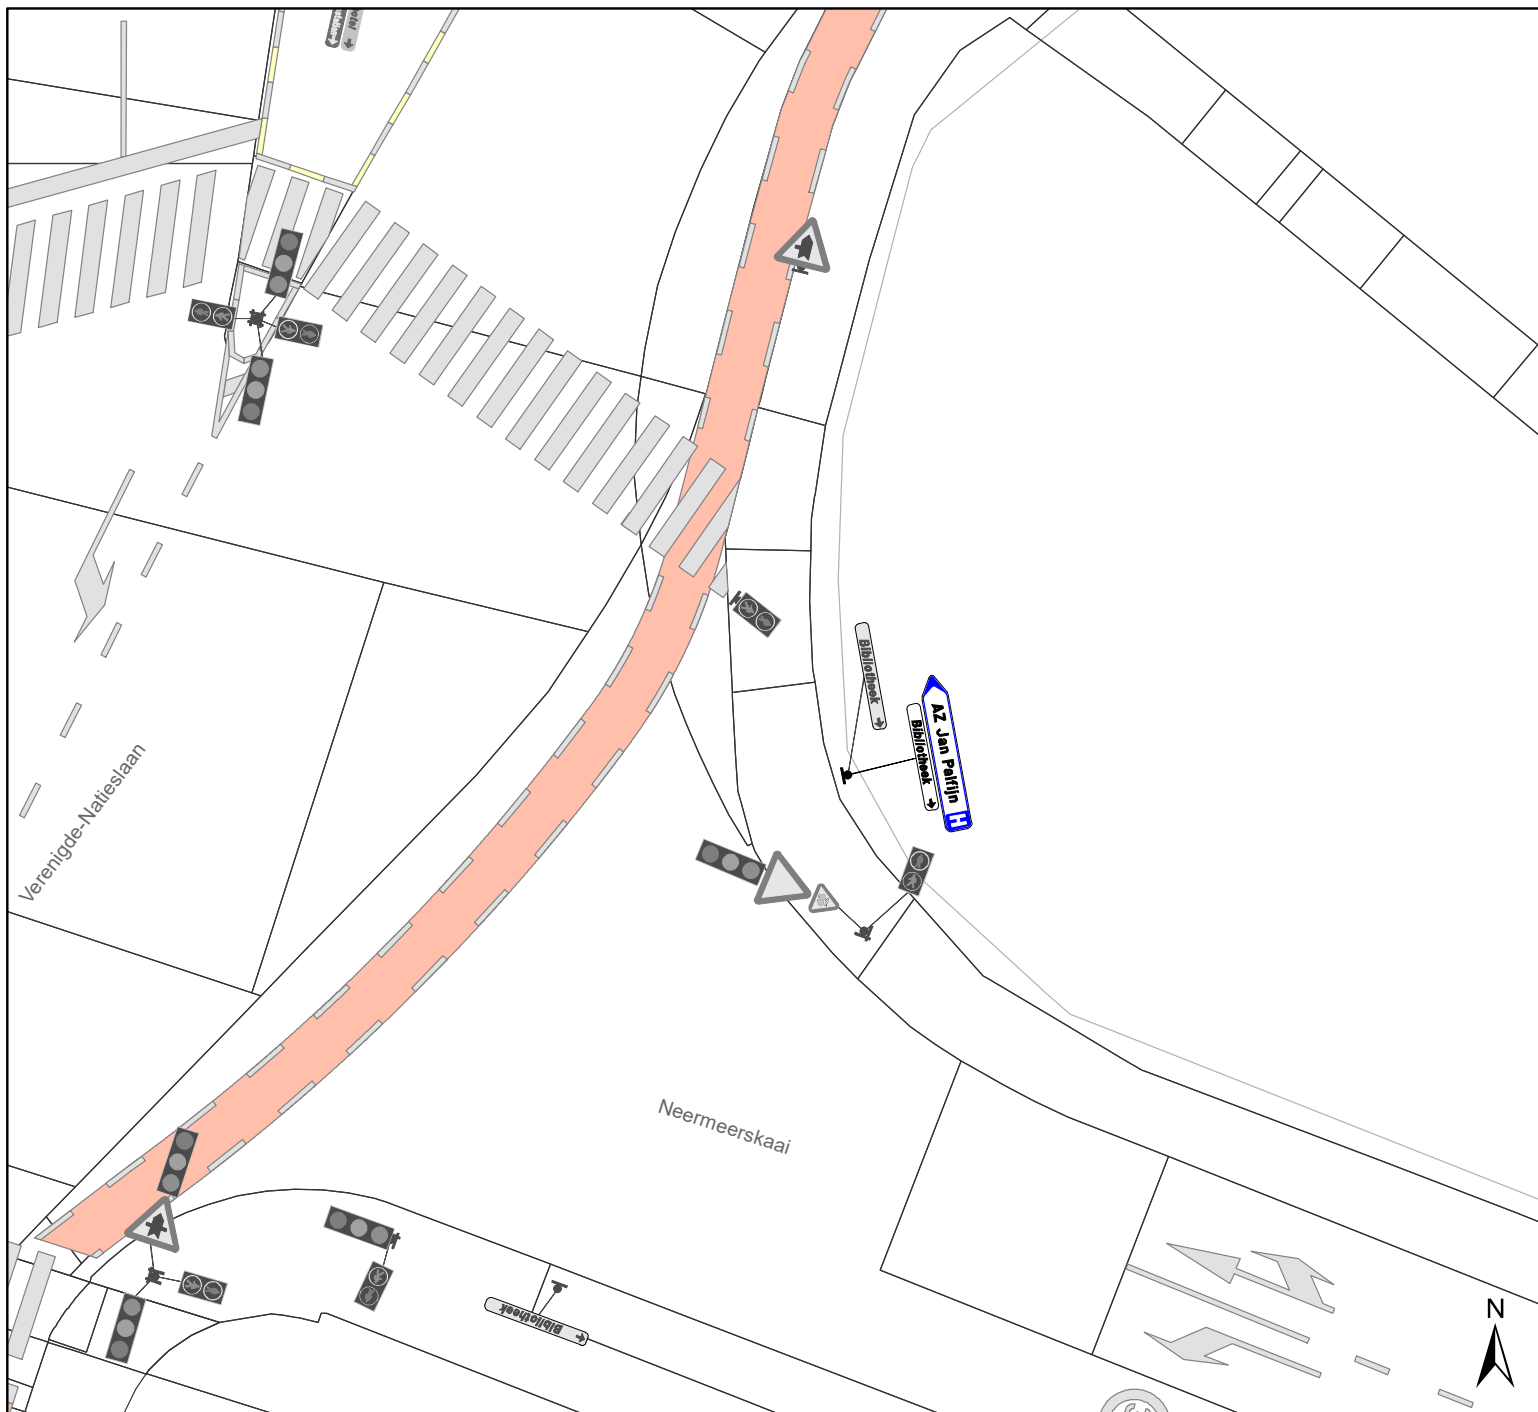

## Legende

-  Bestaande verkeersborden
-  Geplande verkeersborden
-  Te verwijderen verkeersborden
-  Bestaande wegmarkeringen
-  Geplande wegmarkeringen
-  Te verwijderen wegmarkeringen

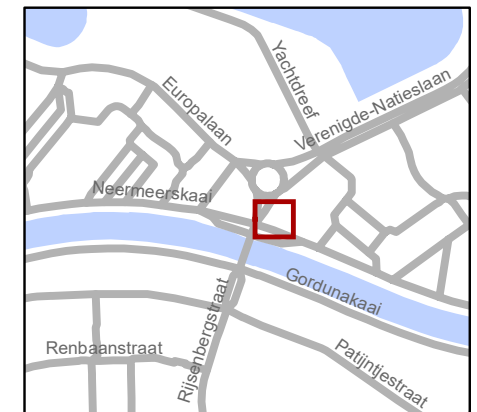

**gent:** Mobiliteitsbedrijf stad Gent  
Verkeerstechnische taken

**Henri Dunantlaan**  
**Wegwijzer Jan Palfijn**

P-309626 en MB-19-25811

DATUM	SCHAAL	PLAN	P FORMAAT
31/08/2022	1/200	1/1	A4

