



2022_CBS_09806 Aanvraag tot verkeersmaatregel - Bewegwijzering Weemaes Glas - Vaststelling

Beslissing: Goedgekeurd in besloten vergadering van 29 september 2022

Zijn aanwezig bij de beslissing van dit punt:

de heer Mathias De Clercq, burgemeester-voorzitter; mevrouw Sofie Bracke, schepen de heer Filip Watteeuw, schepen; mevrouw Astrid De Bruycker, schepen; de heer Sami Souguir, schepen; de heer Bram Van Braeckevelt, schepen; mevrouw Isabelle Heyndrickx, schepen; mevrouw Hafsa El-Bazioui, schepen; mevrouw Evita Willaert, schepen; de heer Rudy Coddens, schepen
mevrouw Mieke Hullebroeck, algemeen directeur; de heer Luc Kupers, adjunct-algemeendirecteur; de heer Danny Van Campenhout, adjunct-algemeendirecteur

Bevoegd: Filip Watteeuw

Betrokken: Mathias De Clercq

Juridisch kader

De volgende bepalingen zijn van toepassing inzake de bevoegdheid:

- Het Decreet over het lokaal bestuur van 22 december 2017, artikel 56, § 3, 1°.

De beslissing wordt genomen op grond van:

- Het Koninklijk besluit van 1 december 1975 houdende algemeen reglement op de politie van het wegverkeer en van het gebruik van de openbare weg, "verkeersreglement".

Motivering

Weemaes Glas, gevestigd te 9031 Gent, Koninginnelaan 25, deed een aanvraag tot een verkeersmaatregel, meer bepaald het plaatsen van bewegwijzering naar Weemaes Glas, Koninginnelaan 25 te 9031 Gent.

Het voorwerp van de aanvraag werd onderzocht.

Er wordt voorgesteld de door Weemaes Glas, gevestigd te 9031 Gent, Koninginnelaan 25, gevraagde maatregel goed te keuren, aangezien de aanvraag voldoet aan de geldende plaatsingsvoorwaarden m.b.t. bewegwijzering.

Bijgevoegde bijlage(n):

- Signalisatieplan Koninginnelaan dossier P-312039 (deel van de beslissing)
- Aanvraagformulier bewegwijzering Koninginnelaan dossier P-312039


Beslissing

Beslist het volgende:

Artikel 1:

Keurt goed de door Weemaes Glas, gevestigd te 9031 Gent, Koninginnelaan 25, gevraagde verkeersmaatregel, meer bepaald het plaatsen van bewegwijzering naar Weemaes Glas, Koninginnelaan 25 te 9031 Gent, overeenkomstig het bij dit besluit gevoegde signalisatieplan bewegwijzering.


2022_CBS_09806 - Aanvraag tot verkeersmaatregel - Bewegwijzering Weemaes Glas

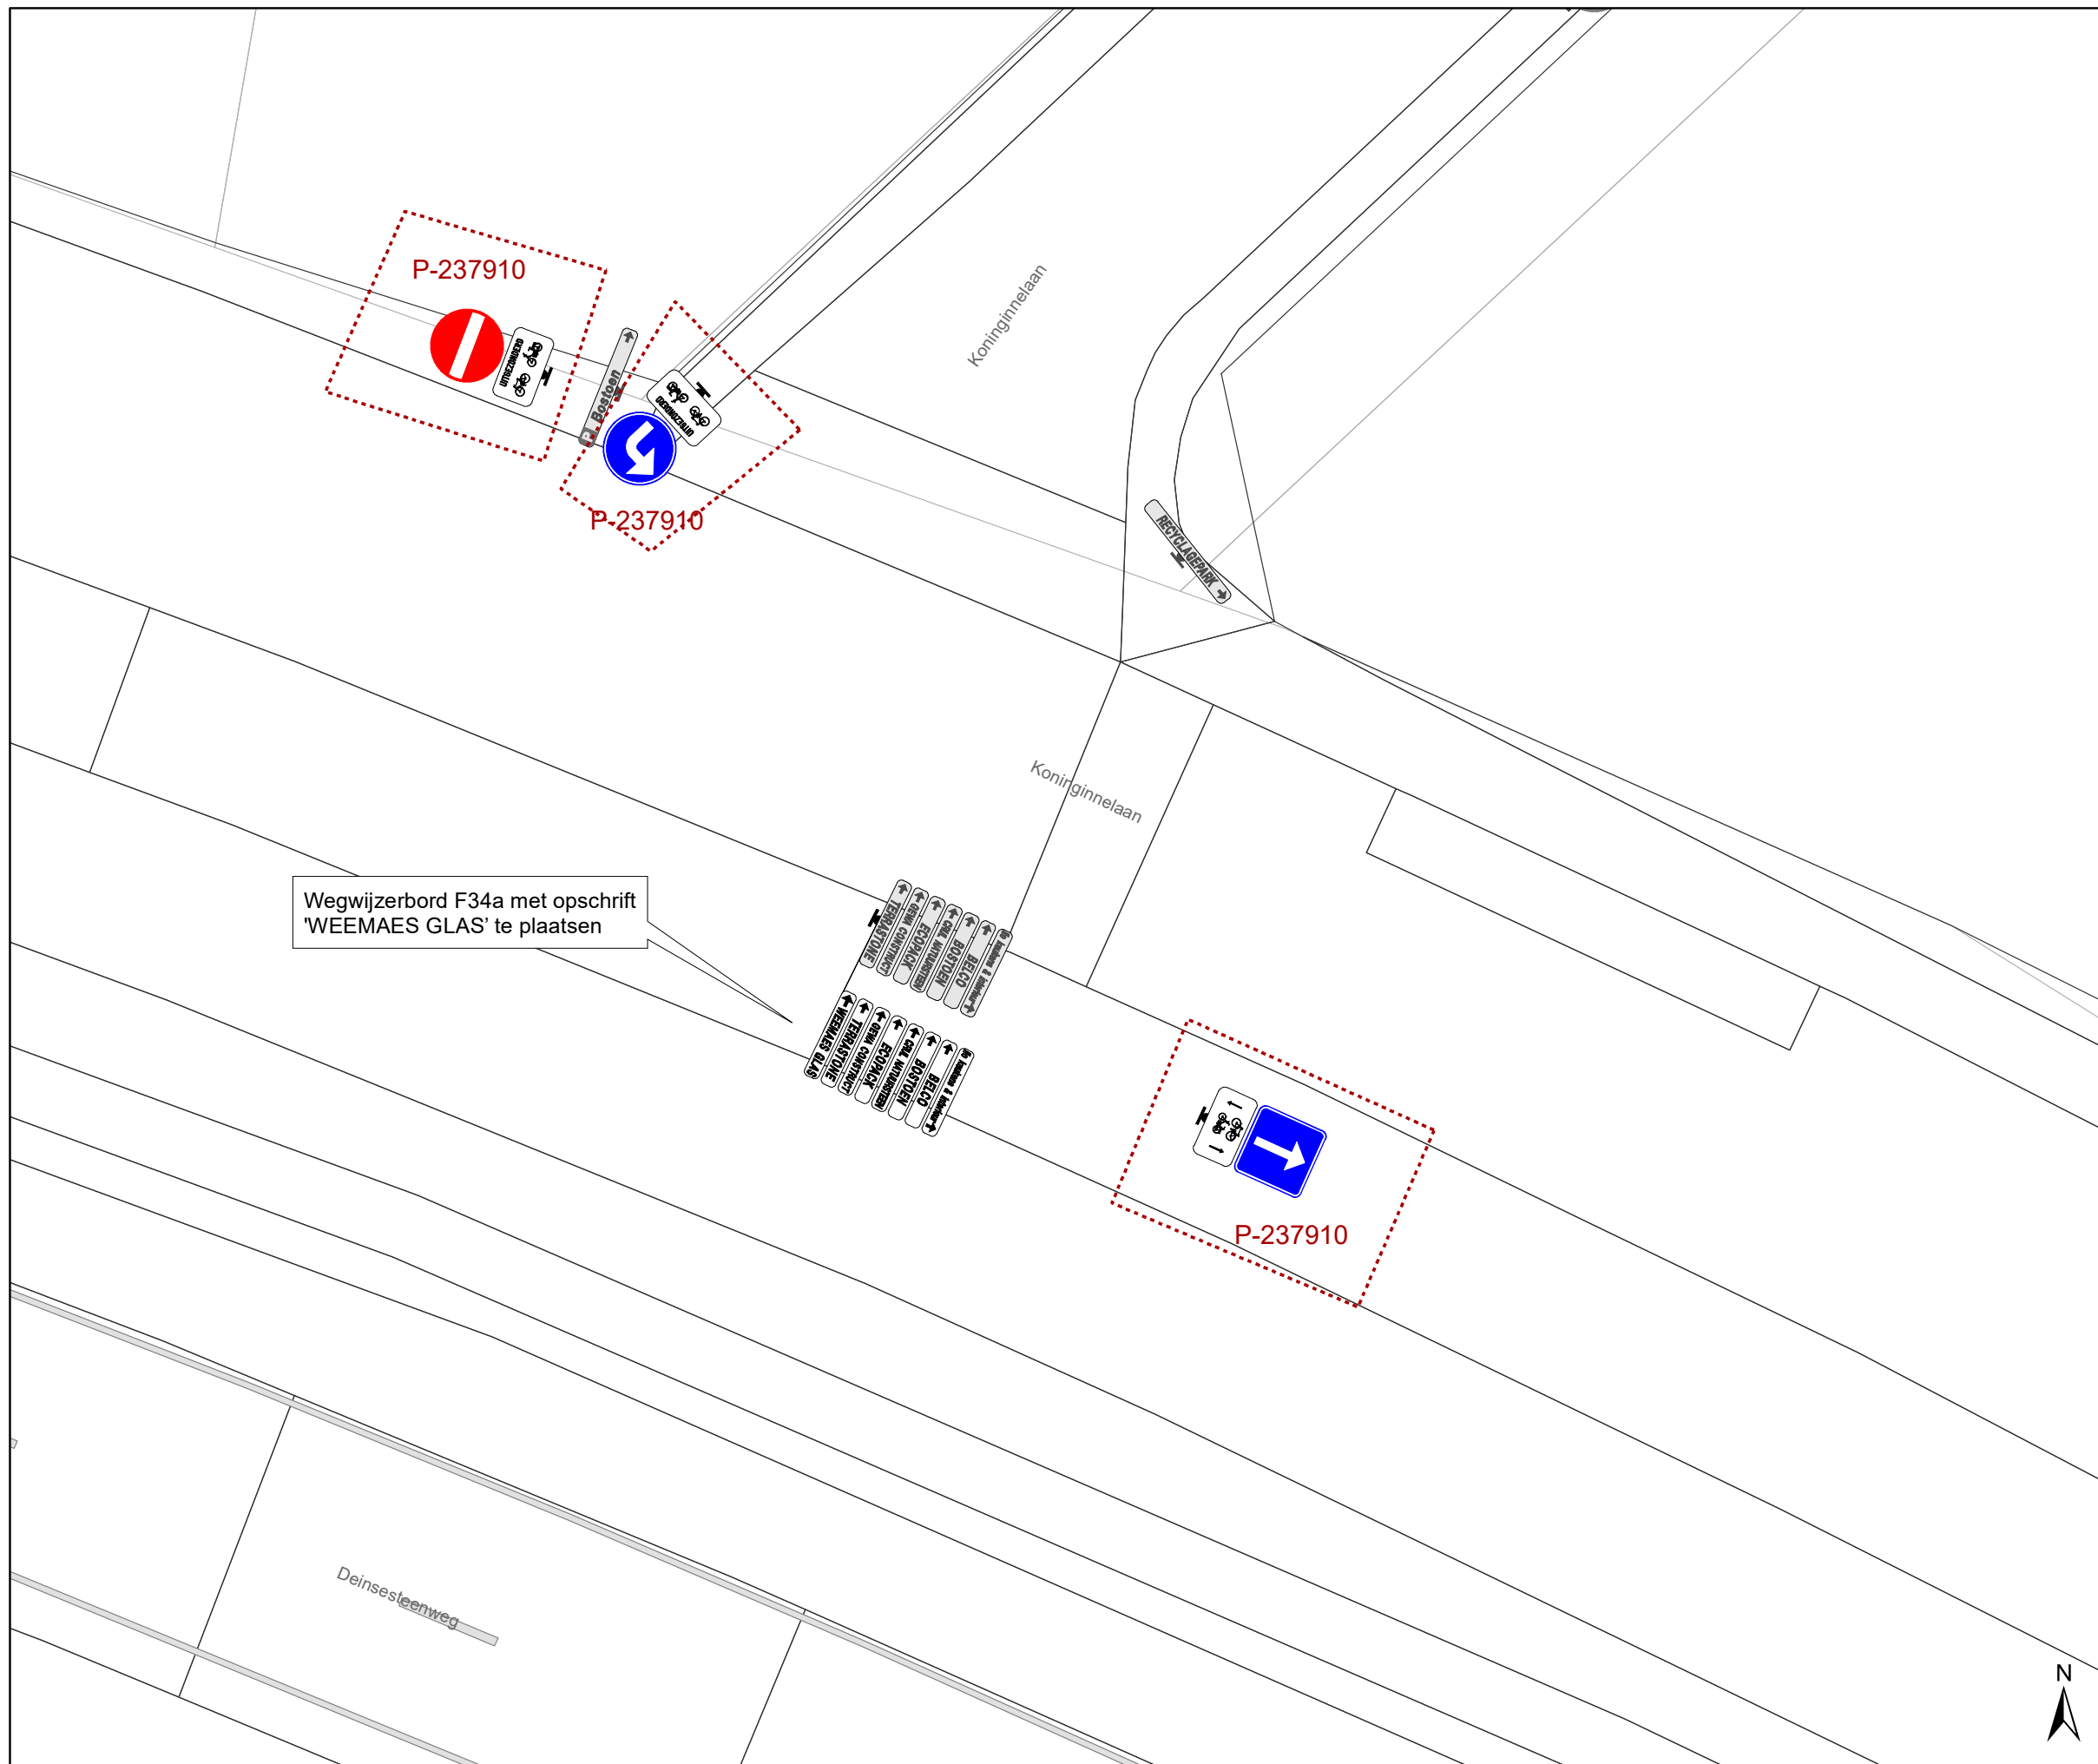

Wegwijzerbord F34a met opschrift 'WEEMAES GLAS' te plaatsen

Legende

-  Bestaande verkeersborden
-  Geplande verkeersborden
-  Te verwijderen verkeersborden
-  Bestaande wegmarkeringen
-  Geplande wegmarkeringen
-  Te verwijderen wegmarkeringen

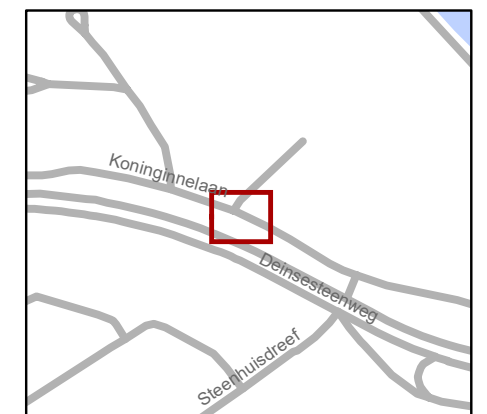

gent: Mobiliteitsbedrijf stad Gent
Verkeerstechnische taken

**Koninginnelaan
Wegwijzer**

P-312039 en MB-20-27969

| DATUM | SCHAAL | PLAN | P FORMAAT |
|-----------|--------|------|-----------|
| 6/09/2022 | 1/150 | 1/1 | A3 |

