



2022_CBS_09789 Nieuw aanvullend reglement van de politie op het wegverkeer - gemeenteweg - Voormuide - nieuwe parkeerplaatsen voorbehouden voor elektrische voertuigen - Vaststelling

Beslissing: Goedgekeurd in besloten vergadering van 29 september 2022

Zijn aanwezig bij de beslissing van dit punt:

de heer Mathias De Clercq, burgemeester-voorzitter; mevrouw Sofie Bracke, schepen de heer Filip Watteeuw, schepen; mevrouw Astrid De Bruycker, schepen; de heer Sami Souguir, schepen; de heer Bram Van Braeckevelt, schepen; mevrouw Isabelle Heyndrickx, schepen; mevrouw Hafsa El-Bazioui, schepen; mevrouw Evita Willaert, schepen; de heer Rudy Coddens, schepen
mevrouw Mieke Hullebroeck, algemeen directeur; de heer Luc Kupers, adjunct-algemeendirecteur; de heer Danny Van Campenhout, adjunct-algemeendirecteur

Bevoegd: Filip Watteeuw

Betrokken: Mathias De Clercq

Juridisch kader

De volgende bepalingen zijn van toepassing inzake de bevoegdheid:

- De Nieuwe Gemeentewet 24 juni 1988, artikel 119;
- Het Decreet van 16 mei 2008 betreffende de aanvullende reglementen op het wegverkeer en de plaatsing en bekostiging van verkeerstekens, artikel 5, § 1, 2e lid;
- Het Decreet over het lokaal bestuur van 22 december 2017, artikel 41, 2°;
- Het gemeenteraadsbesluit van 15 december 2015, houdende de delegatie van de vaststellingsbevoegdheid inzake gemeentelijke aanvullende reglementen op het wegverkeer.

De beslissing wordt genomen op grond van:

- Wet betreffende de politie over het wegverkeer, gecoördineerd bij Koninklijk Besluit van 16 maart 1968;
- Decreet van 16 mei 2008 betreffende de aanvullende reglementen op het wegverkeer en de plaatsing en bekostiging van de verkeerstekens;
- Koninklijk Besluit van 1 december 1975 houdende algemeen reglement op de politie van het wegverkeer en van het gebruik van de openbare weg;
- Ministerieel Besluit van 11 oktober 1976 waarbij de minimumafmetingen en de bijzondere plaatsingsvoorwaarden van de verkeerstekens worden bepaald;
- Uitvoeringsbesluit van 23 januari 2009 betreffende de aanvullende reglementen op het wegverkeer en de plaatsing en bekostiging van de verkeerstekens;
- Omzendbrief MOB/2009/1 van 3 april 2009.

Motivering

De nieuwe maatregel die bij dit besluit wordt getroffen, is de inrichting van 2 voorbehouden parkeerplaatsen voor elektrische voertuigen ter hoogte van huisnummer 4 tot en met huisnummers 10-10B gezien hier een publieke laadpaal vergund en geplaatst werd in het kader van de uitrol van de publieke laadpunten, goedgekeurd door de gemeenteraad van 19 december 2016. Elke publieke laadpaal bedient 2 parkeerplaatsen. Door het inrichten van voorbehouden parkeerplaatsen voor elektrische voertuigen garanderen we dat de laadpaal maximaal beschikbaar is voor het opladen van deze voertuigen.

Bij collegebesluit van 25 november 2021 werd een fietsoversteekplaats ingericht over de Voormuide, om het Kurkpad met de Terneuzenlaan te verbinden.

Bij collegebesluit van 19 augustus 2021 werd, na een testfase met tijdelijke borden, een vrachtwagenverbod op de brug in de Voormuide ingevoerd, op vraag van de politie die een betere verkeerskundige grond voor de handhaving vroeg. Het vrachtwagenverbod geldt niet voor prioritaire voertuigen, de diensten van de Vlaamse Waterweg en de diensten voor gemeentelijke afvalophaling.

Bij collegebesluit van 5 december 2019 werd de aanpassing van de signalisatie voor de nieuwe tramhalte ter hoogte van het kruispunt met de Sassekaai goedgekeurd. Er werd een middellijn en een verdrijvingsvlak aangebracht voor een optimale geleiding van het verkeer.

Bij collegebesluit van 6 december 2018 werd de bestaande toestand geregulariseerd en werd als nieuwe maatregel het verwijderen van twee taxistandplaatsen ter hoogte van huisnummer 4 en huisnummer 6 goedgekeurd.

Bijgevoegde bijlage(n):

- Aanvullend reglement Voormuide dossier P-272175 (deel van de beslissing)
- Signalisatieplan Voormuide dossier P-272175 (deel van de beslissing)
- Historiek Voormuide dossier P-272175

Beslissing

Beslist het volgende:

Artikel 1:

Heft op het aanvullend reglement van de politie op het wegverkeer betreffende de gemeenteweg Voormuide, goedgekeurd in zitting van 25 november 2021, van zodra het nieuwe reglement in werking treedt.

Artikel 2:

Stelt vast het bijgevoegd aanvullend reglement van de politie op het wegverkeer en het signalisatieplan betreffende de gemeenteweg Voormuide.

2022_CBS_09789 - Nieuw aanvullend reglement van de politie op het wegverkeer - gemeenteweg - Voormuide - nieuwe parkeerplaatsen voorbehouden voor elektrische voertuigen

Aanvullend reglement van de politie op het wegverkeer - gemeenteweg – Voormuide

Goedgekeurd in het College van Burgemeester en Schepenen van

Bekendgemaakt op

Geldig vanaf

Referentienummer

Reglement

Artikel 1. Op de Voormuide ter hoogte van de Voormuidebrug geldt:

de bestuurders moeten de lichten van de driekleurige verkeerslichten opvolgen;
de plaats waar de bestuurders moeten stoppen ingevolge het verkeerslicht wordt aangeduid.

Dit wordt gesignaleerd door:

- verkeerslichten overeenkomstig art.61 van de wegcode
- wegmarkeringen overeenkomstig art.76.1 van de wegcode

Artikel 2. Op de Voormuide ter hoogte van de kruispunten met de aanliggende wegen en dit tussen het kruispunt met de Scheepvaartstraat enerzijds, en met de Terneuzenlaan anderzijds (deze kruispunten inbegrepen), geldt:

de bestuurders hebben voorrang.

Dit wordt gesignaleerd door:

- verkeersborden B15

Artikel 3. Op de Voormuide van de Sassekaai tot de Terneuzenlaan in beide richtingen geldt:

de toegang is verboden voor bestuurders van voertuigen gebruikt voor het vervoer van zaken;

de maatregel geldt alleen voor de bestuurders van voertuigen waarvan de massa in beladen toestand hoger is dan 3,5 ton;

de maatregel geldt niet voor prioritaire voertuigen, diensten Vlaamse Waterweg en gemeentelijke afhaalophaling.

Dit wordt gesignaleerd door:

- verkeersborden C23
- de verkeersborden worden aangevuld met onderborden Type VIIa, Type IV

Artikel 4. Op de Voormuide ter hoogte van het kruispunt met de Sassekaai geldt:

het is verboden rechts af te slaan.

Dit wordt gesignaleerd door:

- verkeersborden C31b

Artikel 5. Op de Voormuide ter hoogte van huisnummers 35-37 geldt:

de bestuurders zijn verplicht de hindernis langs rechts voorbij te rijden;
de maatregel geldt niet voor bussen.

Dit wordt gesignaleerd door:

- verkeersborden D1

- de verkeersborden worden aangevuld met onderborden Type IV

Artikel 6. Op de Voormuide van het kruispunt met de Sassekaai tot huisnummer 99 aan de kant van de onpare huisnummers geldt:

voetgangers, fietsers en bestuurders van tweewielige bromfietsen klasse A moeten het deel van de openbare weg voor hen voorbehouden volgen. Voetgangers moeten daarbij het linkse gedeelte volgen, fietsers en bestuurders van tweewielige bromfietsen klasse A het rechtse gedeelte.

Dit wordt gesignaleerd door:

- verkeersborden D9

Artikel 7. Op de Voormuide van het kruispunt met de Terneuzenlaan tot het kruispunt met de Sassekaai langs beide zijden van de weg geldt:

voetgangers, fietsers en bestuurders van tweewielige bromfietsen klasse A moeten het deel van de openbare weg voor hen voorbehouden volgen. Voetgangers moeten daarbij het rechtse gedeelte volgen, fietsers en bestuurders van tweewielige bromfietsen klasse A het linkse gedeelte.

Dit wordt gesignaleerd door:

- verkeersborden D9

Artikel 8. Op de Voormuide van huisnummer 4 tot en met huisnummers 10-10B geldt:

het parkeren is toegelaten;

het parkeren is voorbehouden voor volgende categorie van voertuigen: elektrische voertuigen;

de parkeerreglementering geldt over een afstand van 13 m.

Dit wordt gesignaleerd door:

- verkeersborden E9a

- de verkeersborden worden aangevuld met onderborden Type VIId

- de verkeersborden worden aangevuld met x-borden Xc

Artikel 9. Op de Voormuide van huisnummer 93 tot het kruispunt met de Muidelaan in de richting van het kruispunt met de Muidelaan geldt:

er wordt een bedding voorbehouden voor voertuigen van geregelde diensten voor gemeenschappelijk vervoer;

de bijzondere overrijdbare bedding wordt aangeduid.

Dit wordt gesignaleerd door:

- wegmarkeringen overeenkomstig art.72.6 van de wegcode
- verkeersborden F18

Artikel 10. Op de Voormuide van huisnummer 68 tot huisnummer 98 geldt:

het is iedere bestuurder verboden de onderbroken streep te overschrijden, behalve om in te halen, om links af te slaan, om te keren of om van rijstrook te veranderen.

Dit wordt gesignaleerd door:

- wegmarkeringen overeenkomstig art.72.3 van de wegcode

Artikel 11. Op de Voormuide van huisnummers 1-9 tot huisnummers 75-75A aan de kant van de onpare huisnummers;

op de Voormuide van het kruispunt met de Sassekaai tot het kruispunt met de Terneuzenlaan langs beide zijden van de weg geldt:

fietsers en bestuurders van tweewielige bromfietsen klasse A moeten het fietspad volgen voor zover het rechts in hun rijrichting ligt.

Dit wordt gesignaleerd door:

- wegmarkeringen overeenkomstig art.74 van de wegcode

Artikel 12. Op de Voormuide ter hoogte van huisnummer 46;

op de Voormuide ter hoogte van huisnummers 79-79A;

op de Voormuide ter hoogte van het kruispunt met de Sassekaai, aan de zuidelijke zijde van het kruispunt;

op de Voormuide ter hoogte van het kruispunt met de Terneuzenlaan, aan de zuidelijke zijde van het kruispunt geldt:

voetgangers moeten de oversteekplaats volgen om de rijbaan over te steken.

Dit wordt gesignaleerd door:

- wegmarkeringen overeenkomstig art.76.3 van de wegcode

Artikel 13. Op de Voormuide ter hoogte van het kruispunt met de Terneuzenlaan en de Houtdoklaan geldt:

fietsers en bestuurders van tweewielige bromfietsen moeten de oversteekplaats volgen om de rijbaan over te steken.

Dit wordt gesignaleerd door:

- wegmarkeringen overeenkomstig art.76.4 van de wegcode

Artikel 14. Op de Voormuide ter hoogte van het kruispunt met de Scheepvaartstraat;

op de Voormuide ter hoogte van huisnummers 97-99 geldt:

bestuurders mogen niet rijden, stilstaan of parkeren op de markeringen.


Dit wordt gesignaleerd door:

- wegmarkeringen overeenkomstig art.77.4 van de wegcode

**Artikel 15. Op de Voormuide van huisnummers 50-50A tot huisnummer 56;
op de Voormuide van huisnummers 58-83A tot huisnummers 68-70;
op de Voormuide van huisnummer 72 tot huisnummers 98-114;
op de Voormuide van huisnummer 4 tot en met huisnummers 10-10B geldt:
voertuigen moeten parkeren binnen de afgebakende plaatsen.
Dit wordt gesignaleerd door:
- wegmarkeringen overeenkomstig art.77.5 van de wegcode**

(einde reglement)



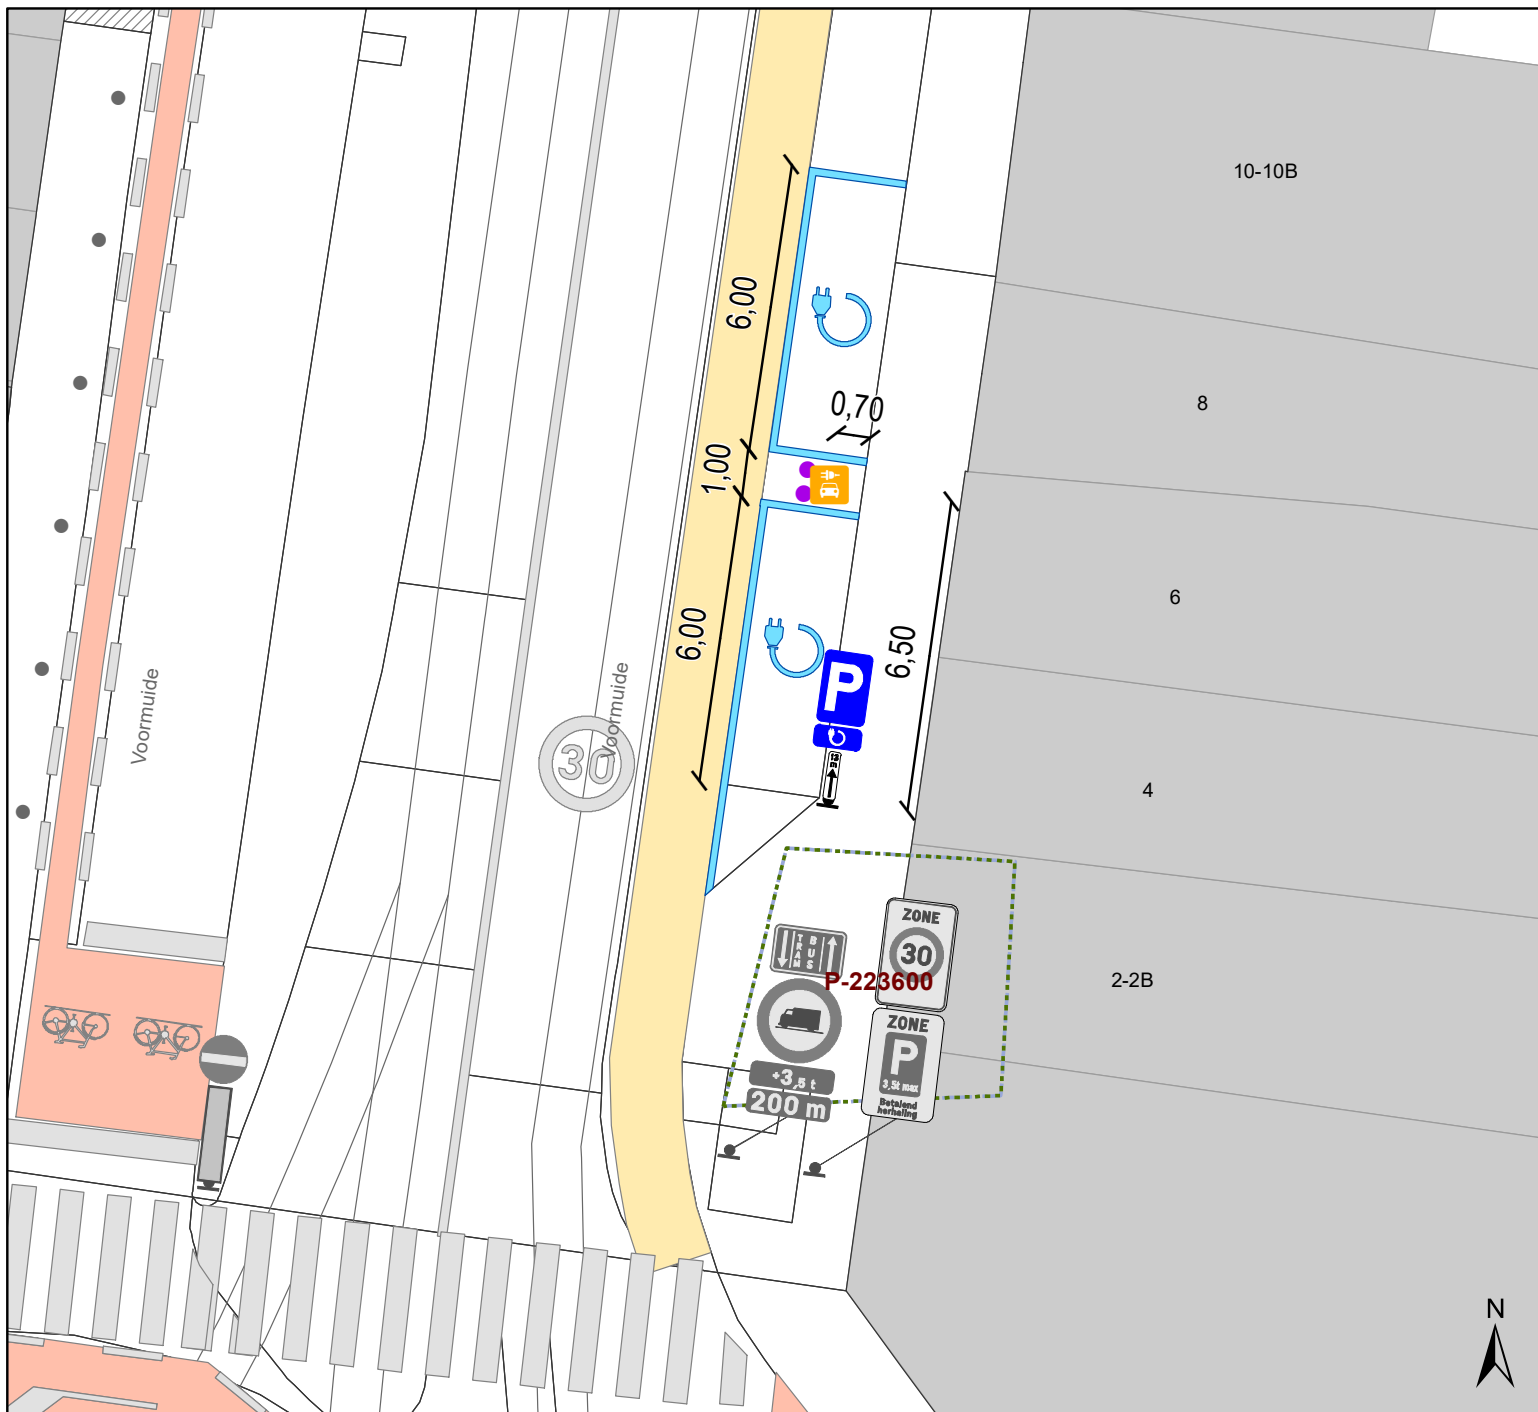

Legende

-  Bestaande verkeersborden
-  Geplande verkeersborden
-  Te verwijderen verkeersborden
-  Bestaande wegmarkeringen
-  Geplande wegmarkeringen
-  Te verwijderen wegmarkeringen
-  Ander gepland dossier (in voorbereiding bij MOBBED)
-  Geplande azobepaaltjes
-  Laadpaal
Gepland



gent: Mobiliteitsbedrijf stad Gent
Verkeerstechnische taken

Voormuide
2 x EV

Dossiernummer P-272175

| DATUM | SCHAAL | PLAN | P FORMAAT |
|-----------|--------|------|-----------|
| 9/09/2022 | 1/150 | 1/1 | A4 |

