



---

**2022\_CBS\_09802 Aanvraag tot verkeersmaatregel - Bewegwijzering ITAF BV - Vaststelling**

**Beslissing:** Goedgekeurd in besloten vergadering van 29 september 2022

**Zijn aanwezig bij de beslissing van dit punt:**

de heer Mathias De Clercq, burgemeester-voorzitter; mevrouw Sofie Bracke, schepen de heer Filip Watteeuw, schepen; mevrouw Astrid De Bruycker, schepen; de heer Sami Souguir, schepen; de heer Bram Van Braeckvelt, schepen; mevrouw Isabelle Heyndrickx, schepen; mevrouw Hafsa El-Bazioui, schepen; mevrouw Evita Willaert, schepen; de heer Rudy Coddens, schepen  
mevrouw Mieke Hullebroeck, algemeen directeur; de heer Luc Kupers, adjunct-algemeendirecteur; de heer Danny Van Campenhout, adjunct-algemeendirecteur

**Bevoegd:** Filip Watteeuw

**Betrokken:** Mathias De Clercq

**Juridisch kader**

**De volgende bepalingen zijn van toepassing inzake de bevoegdheid:**

- Het Decreet over het lokaal bestuur van 22 december 2017, artikel 56, § 3, 1°.

**De beslissing wordt genomen op grond van:**

- Het Koninklijk besluit van 1 december 1975 houdende algemeen reglement op de politie van het wegverkeer en van het gebruik van de openbare weg, "verkeersreglement".

**Motivering**

ITAF BV, gevestigd te 9032 Gent, Industrieweg 114 H, deed een aanvraag tot een verkeersmaatregel, meer bepaald het plaatsen van bewegwijzering naar ITAF BV, Industrieweg 114 H te 9032 Gent.

Het voorwerp van de aanvraag werd onderzocht.

Er wordt voorgesteld de door ITAF BV, gevestigd te 9032 Gent, Industrieweg 114 H, gevraagde maatregel goed te keuren, aangezien de aanvraag voldoet aan de geldende plaatsingsvoorwaarden m.b.t. bewegwijzering.

**Bijgevoegde bijlage(n):**

- Signalisatieplan\_Industrieweg\_vaste bewegwijzering ITAFBV\_dossier\_P-309337 (deel van de beslissing)
- Aanvraagformulier\_vaste\_bewijzering\_ITAF BV dossier P-309337


## **Beslissing**

**Beslist het volgende:**




### **Artikel 1:**


Keurt goed de door ITAF BV, gevestigd te 9032 Gent, Industrieweg 114 H, gevraagde verkeersmaatregel, meer bepaald het plaatsen van bewegwijzering naar ITAF BV, Industrieweg 114 H te 9032 Gent, overeenkomstig het bij dit besluit gevoegde signalisatieplan bewegwijzering.

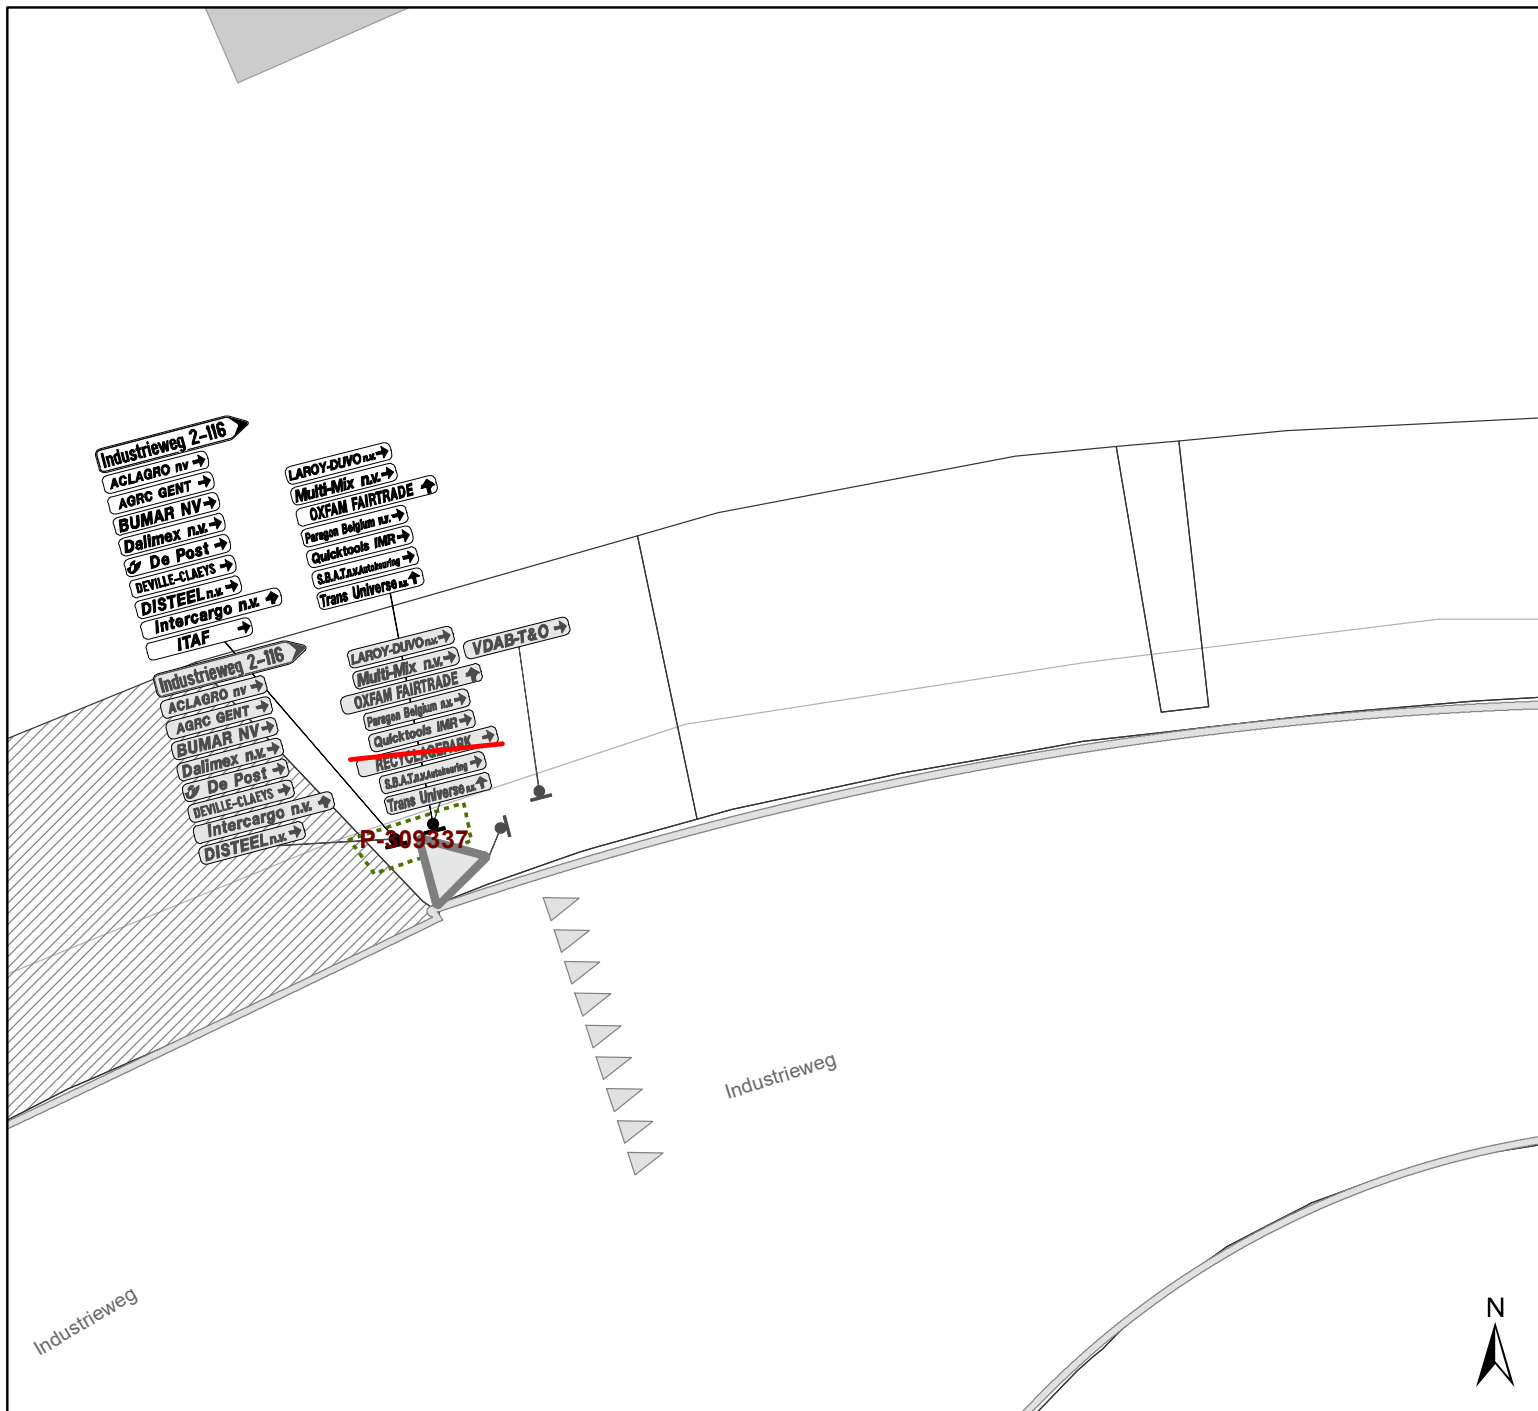2022\_CBS\_09802 - Aanvraag tot verkeersmaatregel - Bewegwijzering ITAF BV



# Legende

-  Bestaande verkeersborden
-  Geplande verkeersborden
-  Te verwijderen verkeersborden

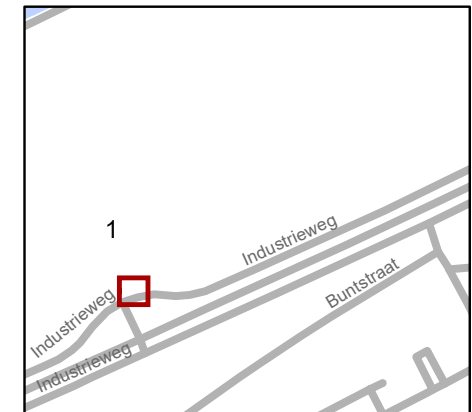


**gent:** Mobiliteitsbedrijf stad Gent  
Verkeerstechnische taken

**Industrieweg  
wegwijzerborden**


Dossiernummer P-309337

DATUM	SCHAAL	PLAN	P FORMAAT
14/09/2022	1/150	1/2	A4

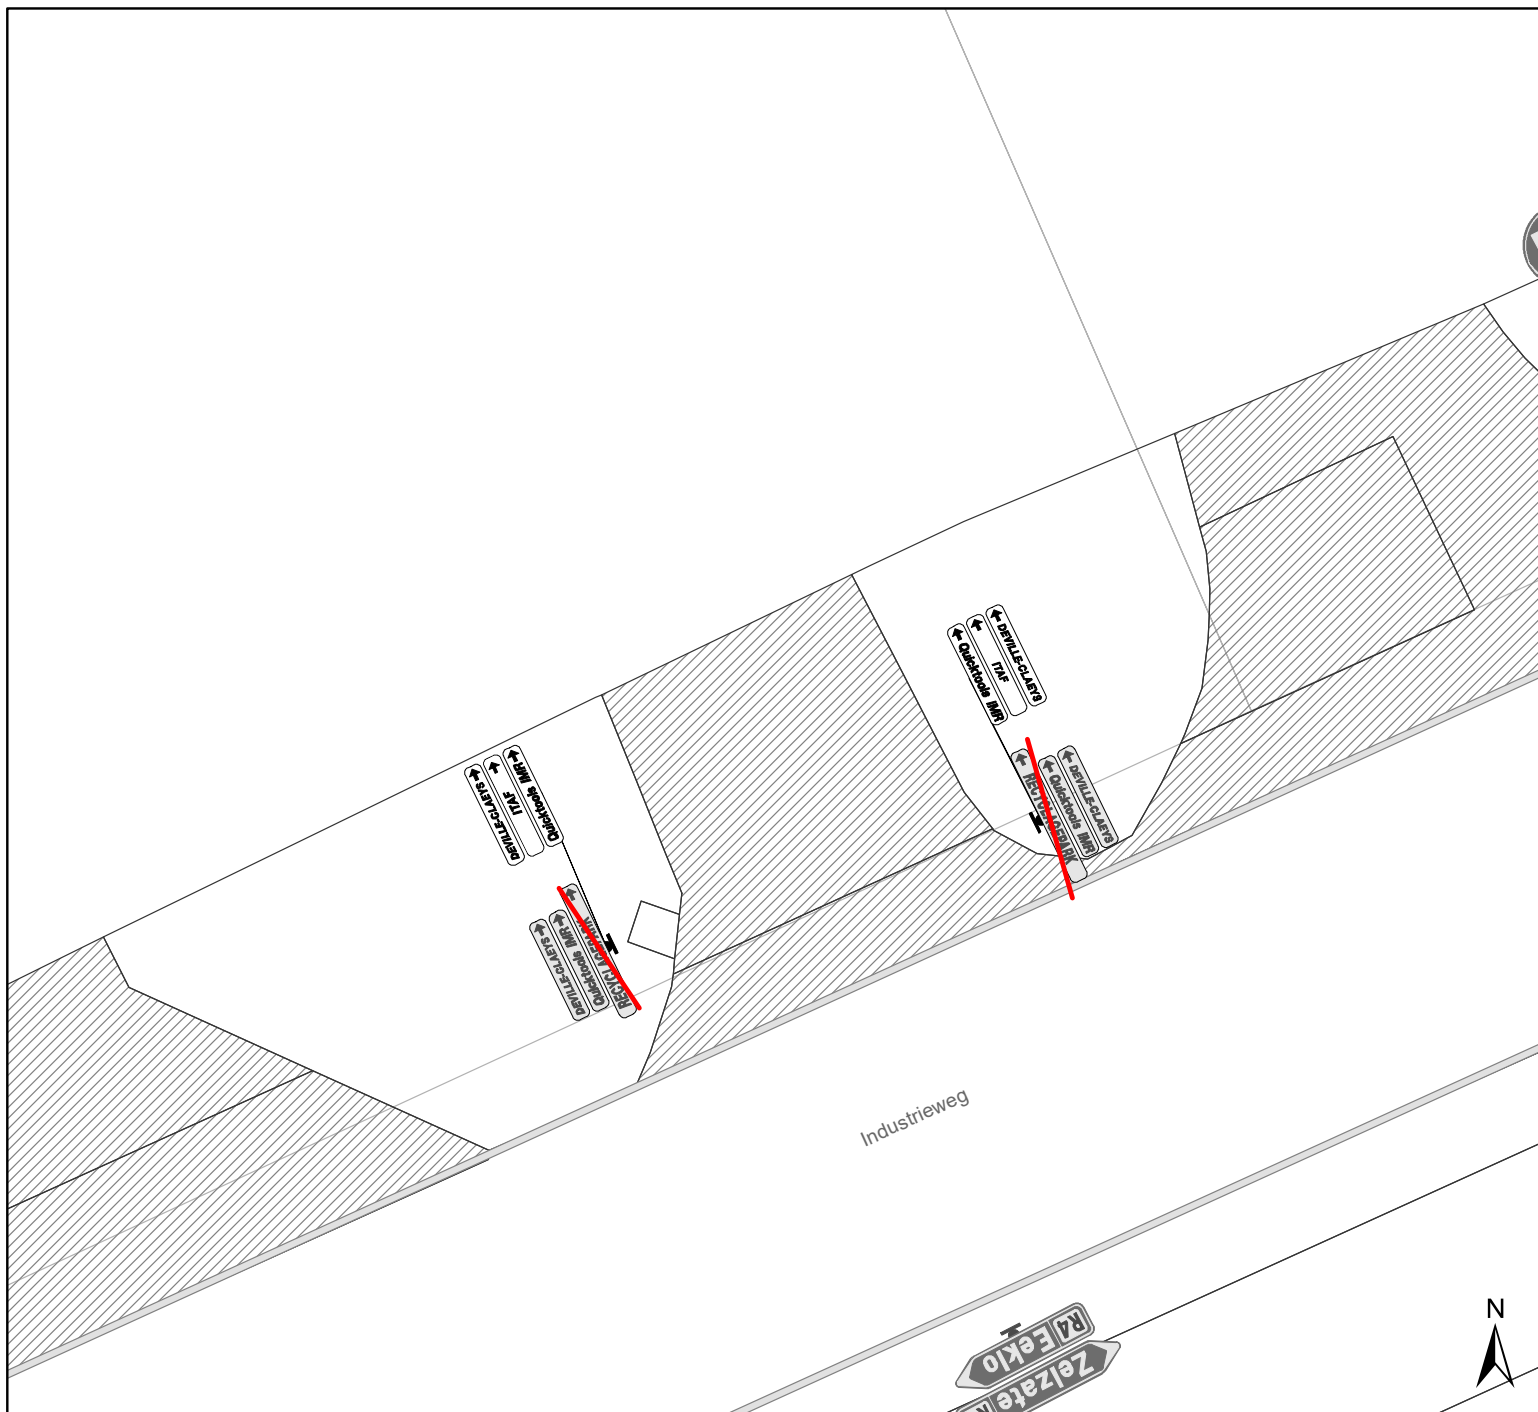

## Legende

- Bestaande verkeersborden
- Geplande verkeersborden
- Te verwijderen verkeersborden

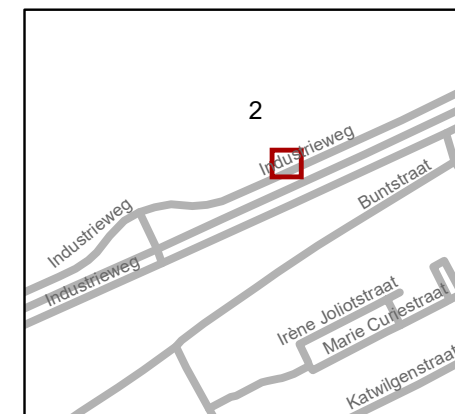

**gent:** Mobiliteitsbedrijf stad Gent  
Verkeerstechnische taken

### Industrieweg wegwijzerborden

Dossiernummer P-309337

DATUM	SCHAAL	PLAN	P FORMAAT
14/09/2022	1/150	2/2	A4

