


# Legende

-  Bestaande verkeersborden
-  Geplande verkeersborden
-  Te verwijderen verkeersborden
-  Bestaande wegmarkeringen
-  Geplande wegmarkeringen
-  Te verwijderen wegmarkeringen

**THE FRAME COMPANY** →



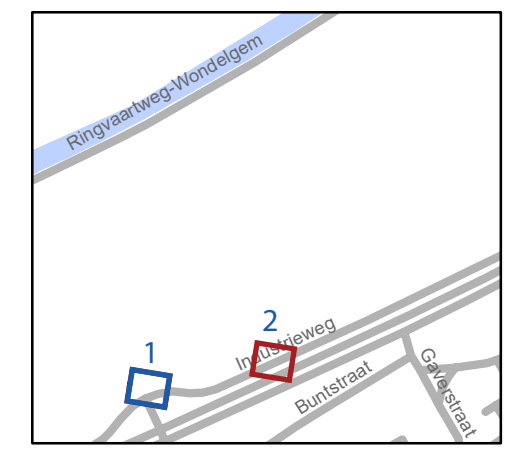


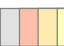


**gent:** Mobiliteitsbedrijf stad Gent  
Verkeerstechnische taken



## Industrieweg Wegwijzers

Dossiernummer P-325604

DATUM	SCHAAL	PLAN	P.FORMAAT
28/09/2022	1/150	1/2	A3

# Legende

-  Bestaande verkeersborden
-  Geplande verkeersborden
-  Te verwijderen verkeersborden
-  Bestaande wegmarkeringen
-  Geplande wegmarkeringen
-  Te verwijderen wegmarkeringen

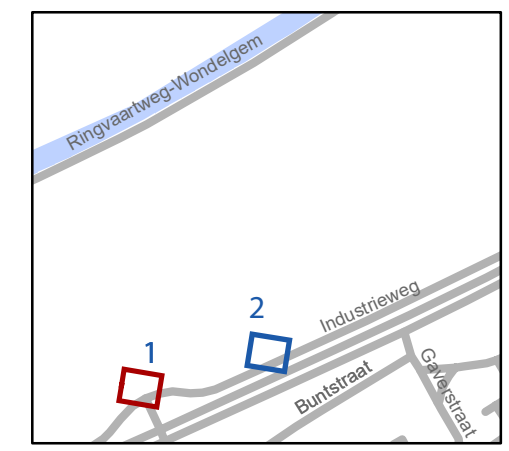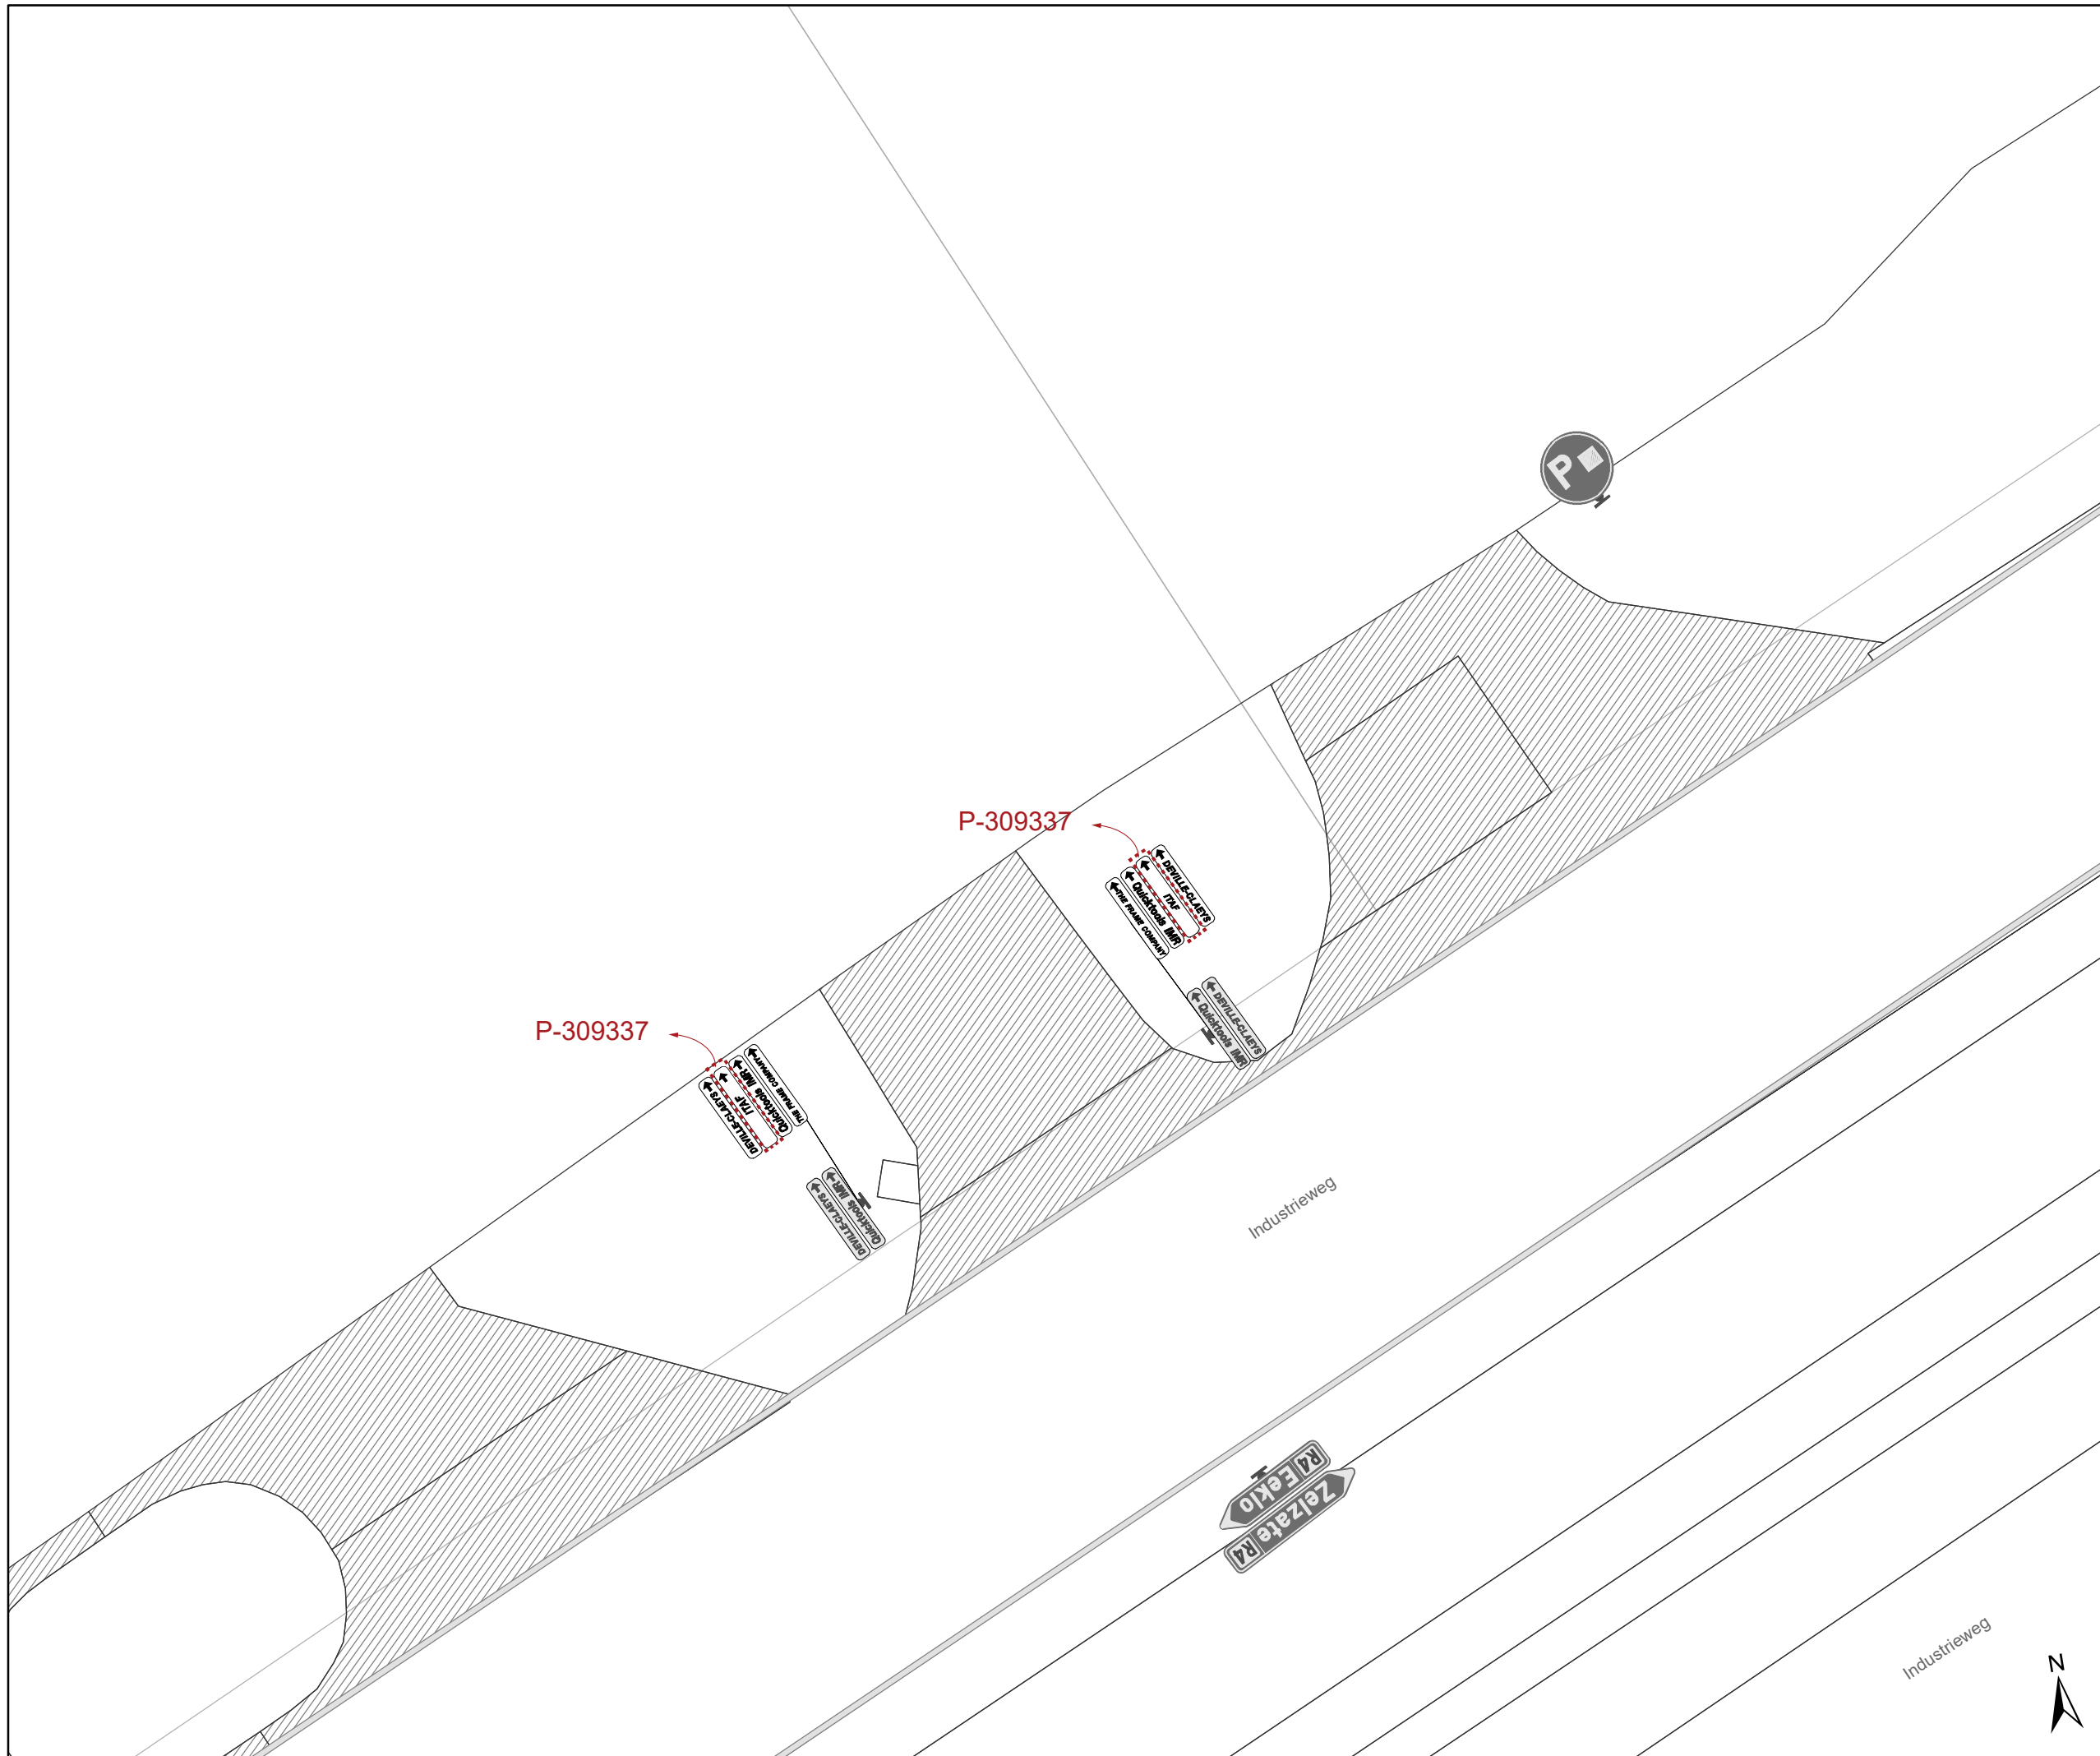

**gent:** Mobiliteitsbedrijf stad Gent  
Verkeerstechnische taken

## Industrieweg Wegwijzers

Dossiernummer P-325604

DATUM	SCHAAL	PLAN	P FORMAAT
28/09/2022	1/150	2/2	A3