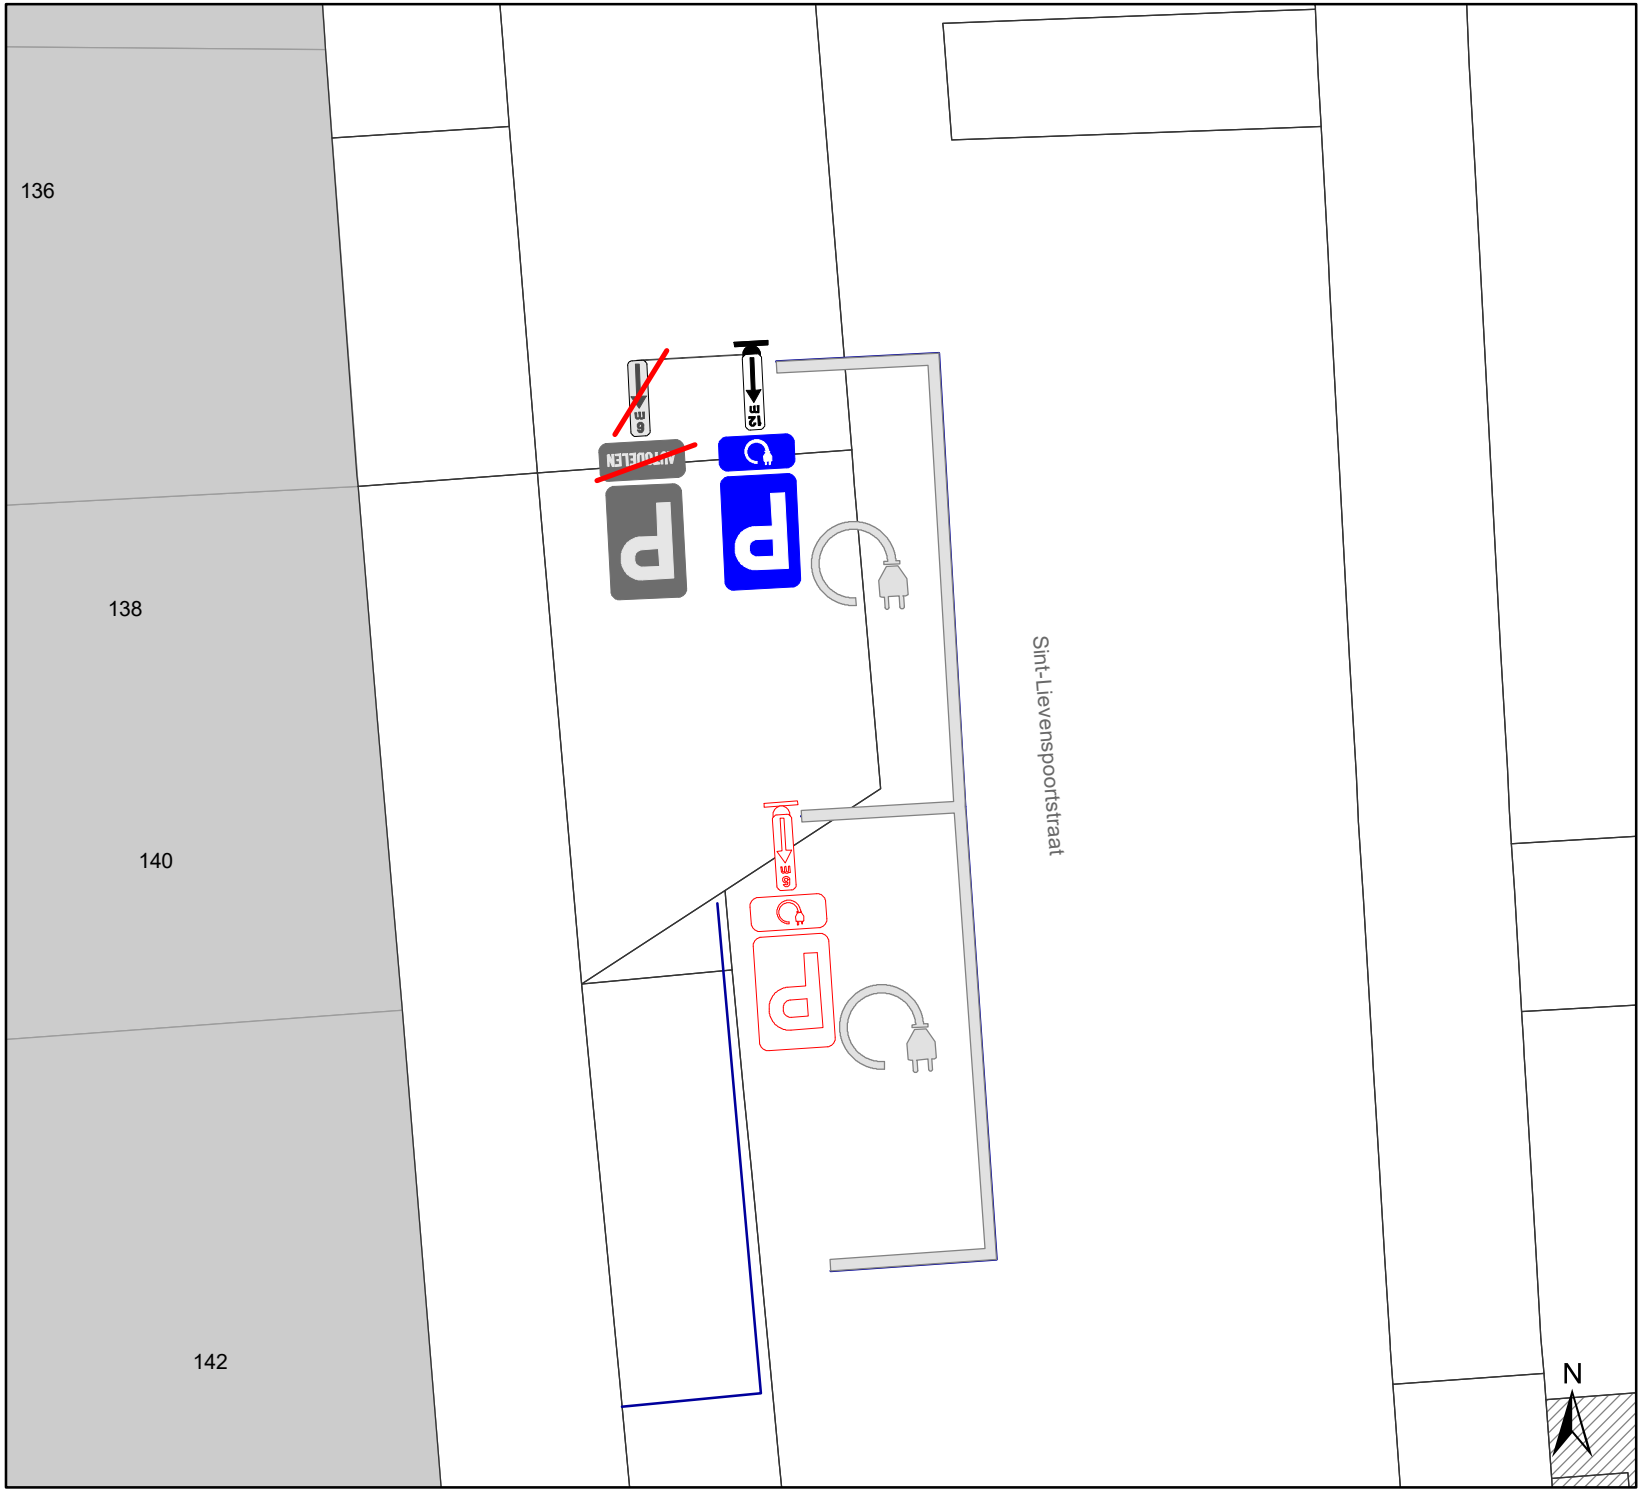

Legende

- Bestaande verkeersborden
- Geplande verkeersborden
- Te verwijderen verkeersborden
- Bestaande wegmarkeringen
- Geplande wegmarkeringen
- Te verwijderen wegmarkeringen

gent: Mobiliteitsbedrijf stad Gent
Verkeerstechnische taken

Sint-Lievenspoortstraat 2 x EV

Dossiernummer P-333441

DATUM	SCHAAL	PLAN	P FORMAAT
27/09/2022	1/100	1/1	A4