


Legende

-  Bestaande verkeersborden
-  Geplande verkeersborden
-  Te verwijderen verkeersborden
-  Bestaande wegmarkeringen
-  Geplande wegmarkeringen
-  Te verwijderen wegmarkeringen
-  Geplande signalisatie
- 

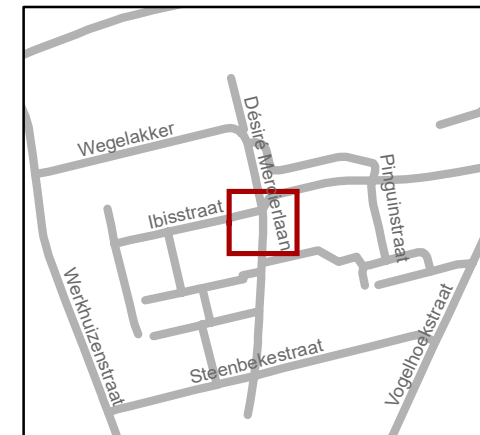


gent: Mobiliteitsbedrijf stad Gent
Verkeerstechnische taken

Désiré Mercierlaan IKZ lokale maatregel


Dossiernummer P-325163

DATUM	SCHAAL	PLAN	P FORMAAT
27/09/2022	1/250	1/3	A4

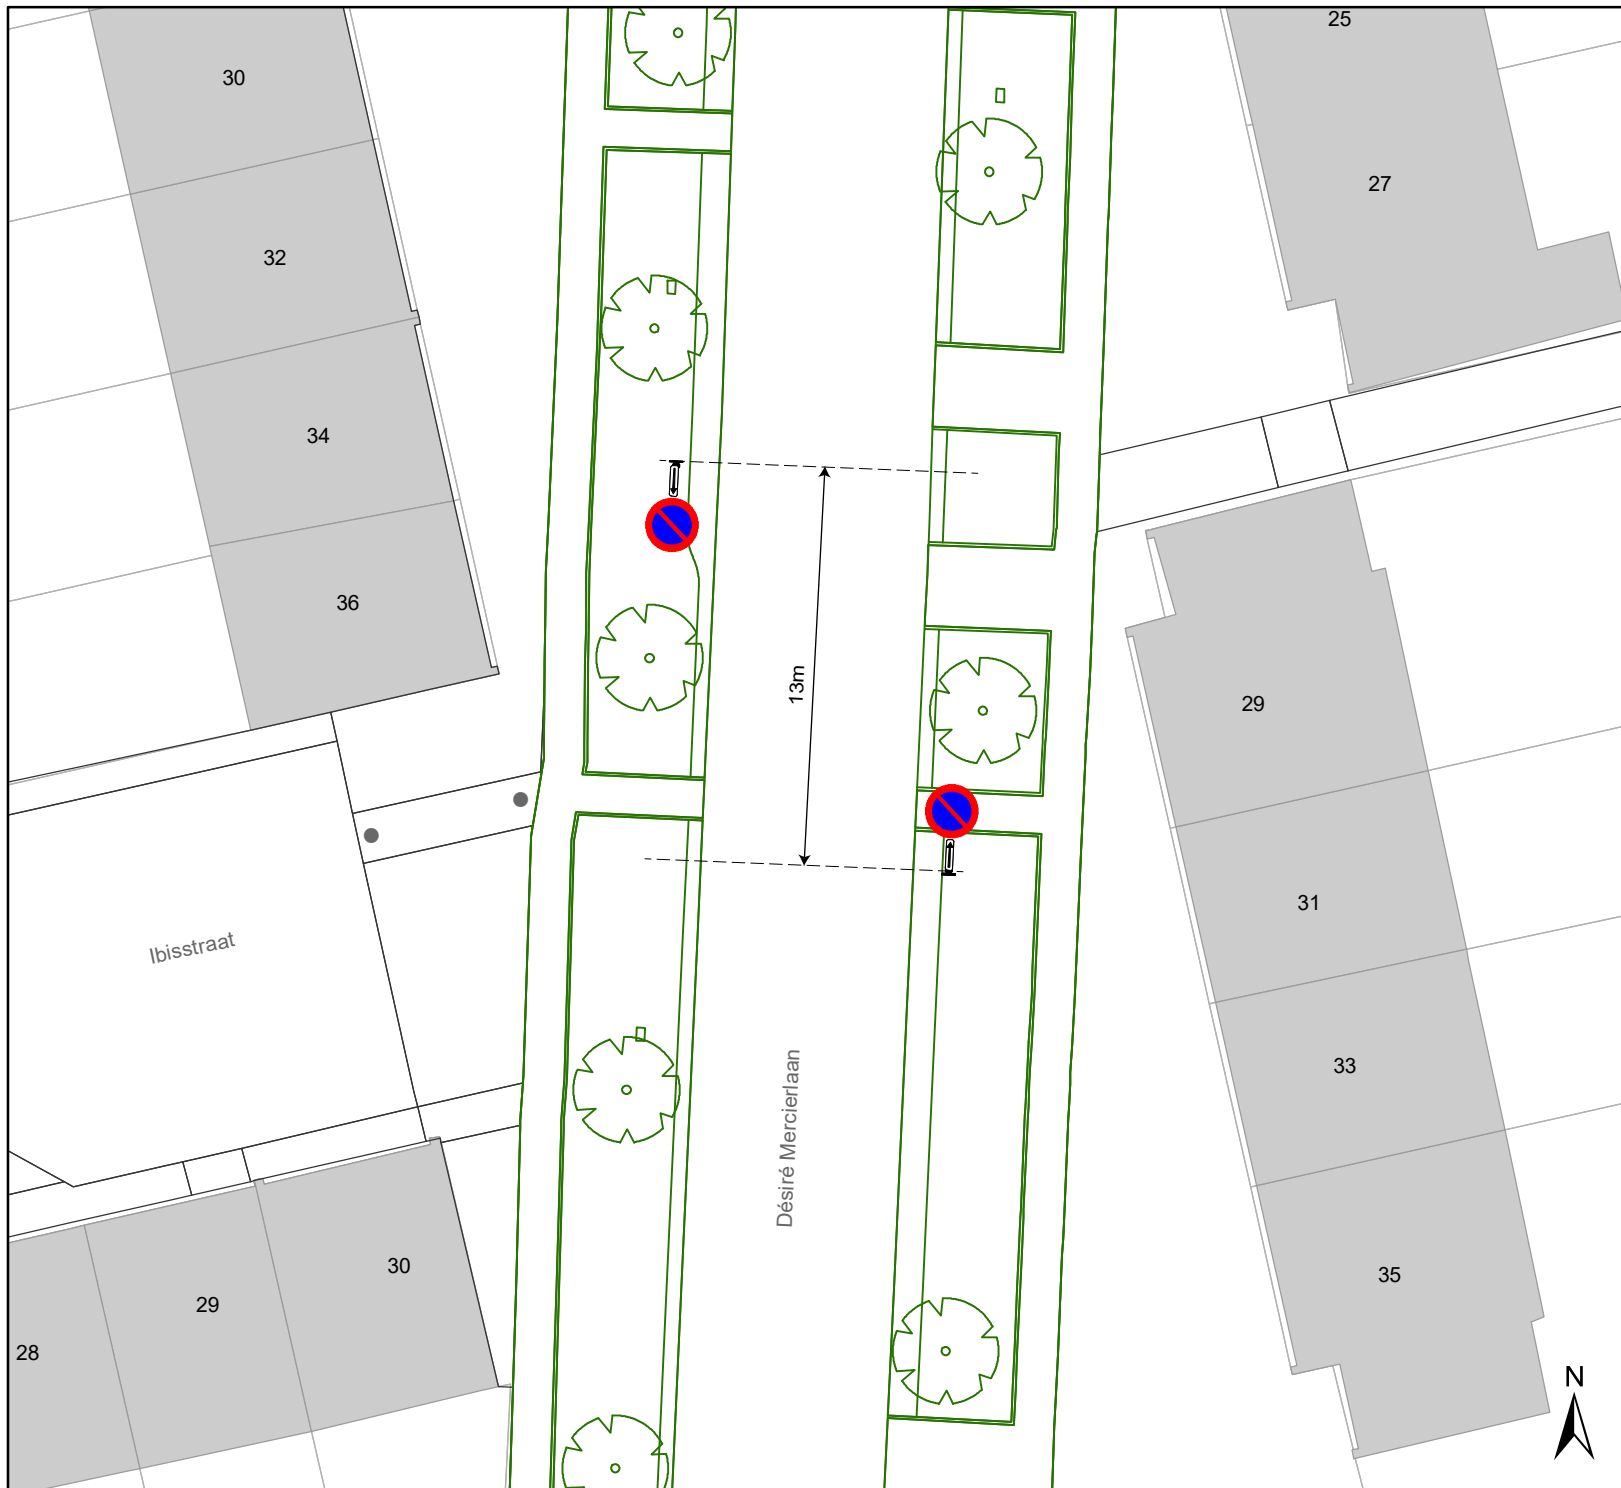

Legende

-  Bestaande verkeersborden
-  Geplande verkeersborden
-  Te verwijderen verkeersborden
-  Bestaande wegmarkeringen
-  Geplande wegmarkeringen
-  Te verwijderen wegmarkeringen
-  Geplande signalisatie
- 

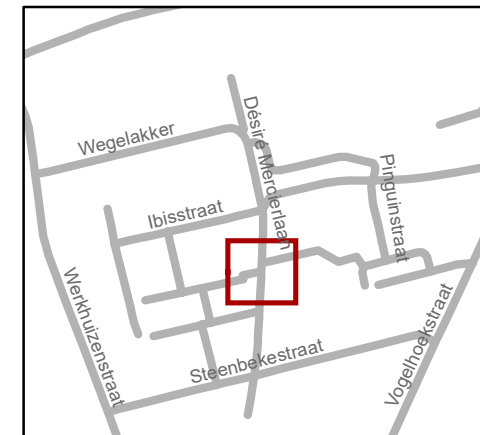


gent: Mobiliteitsbedrijf stad Gent
Verkeerstechnische taken

Désiré Mercierlaan IKZ lokale maatregel


Dossiernummer P-325163

DATUM	SCHAAL	PLAN	P FORMAAT
27/09/2022	1/250	2/3	A4

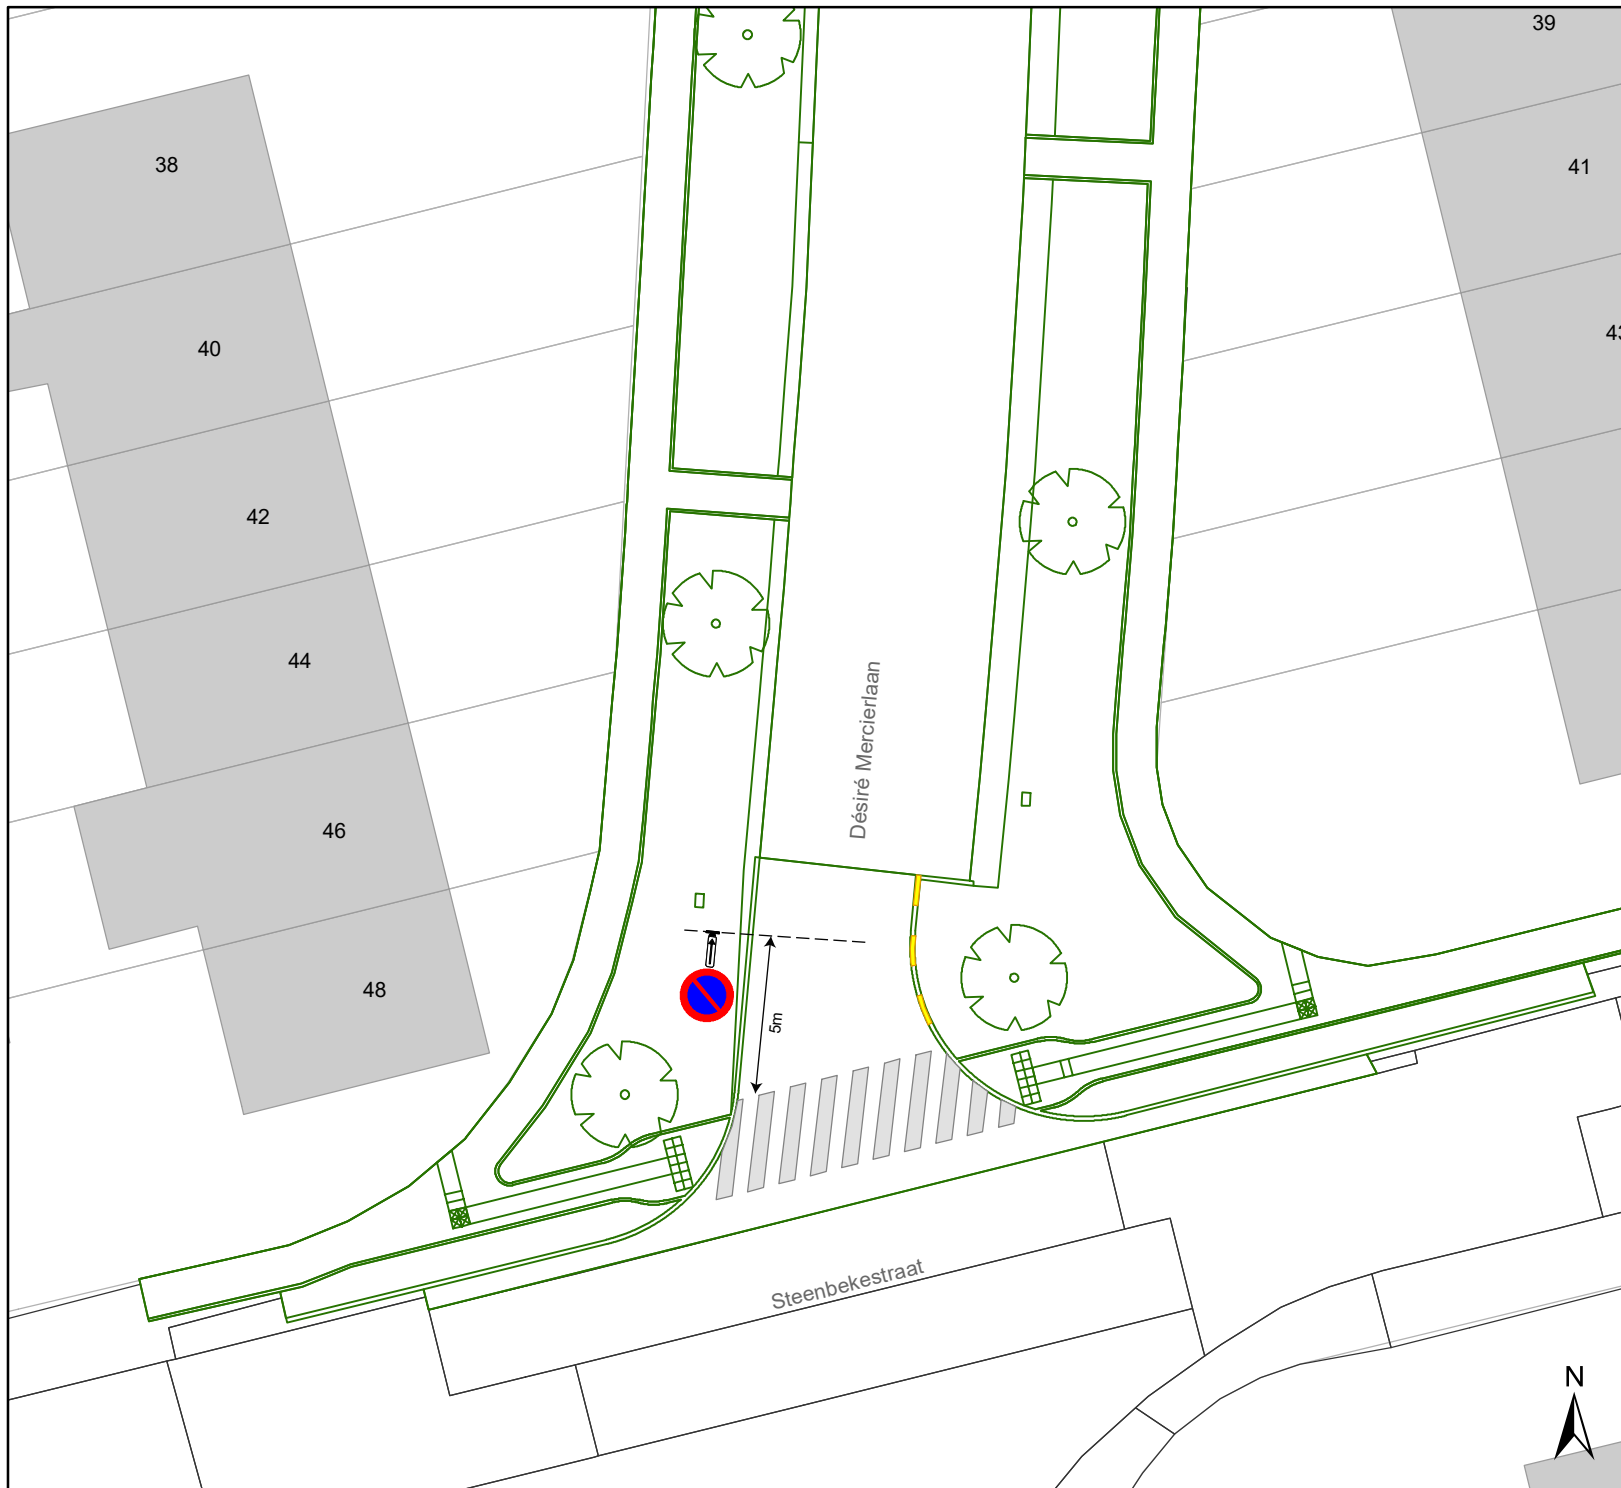

Legende

-  Bestaande verkeersborden
-  Geplande verkeersborden
-  Te verwijderen verkeersborden
-  Bestaande wegmarkeringen
-  Geplande wegmarkeringen
-  Te verwijderen wegmarkeringen
-  Geplande signalisatie
- 

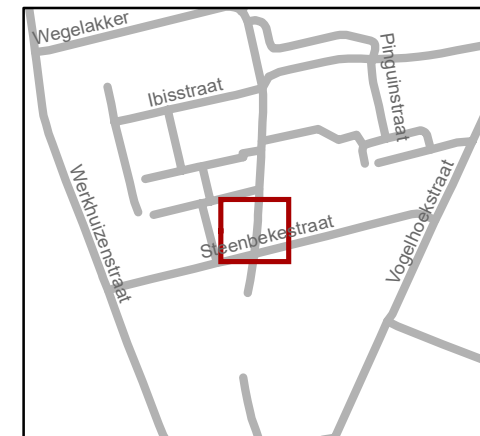

gent: Mobiliteitsbedrijf stad Gent
Verkeerstechnische taken

Désiré Mercierlaan IKZ lokale maatregel

Dossiernummer P-325163

DATUM	SCHAAL	PLAN	P FORMAAT
27/09/2022	1/250	3/3	A4