


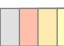







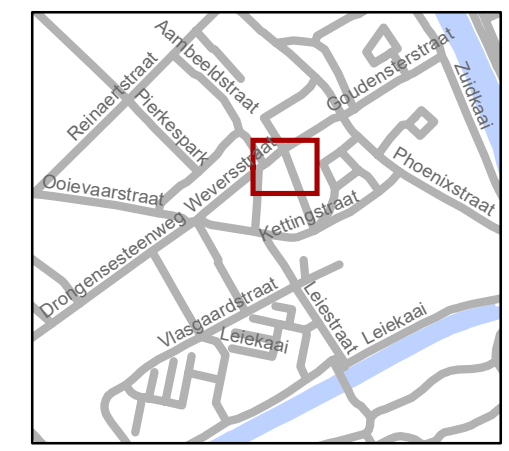


Legende

-  Bestaande verkeersborden
-  Geplande verkeersborden
-  Te verwijderen verkeersborden
-  Bestaande wegmarkeringen
-  Geplande wegmarkeringen
-  Te verwijderen wegmarkeringen
-  Ander gepland dossier (in voorbereiding bij MOBBD)
-  Gepland paaltje
-  Bestaand paaltje
-  Te verwijderen paaltje
-  Ontwerp heraanleg




gent: Mobiliteitsbedrijf stad Gent
Verkeerstechnische taken




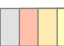




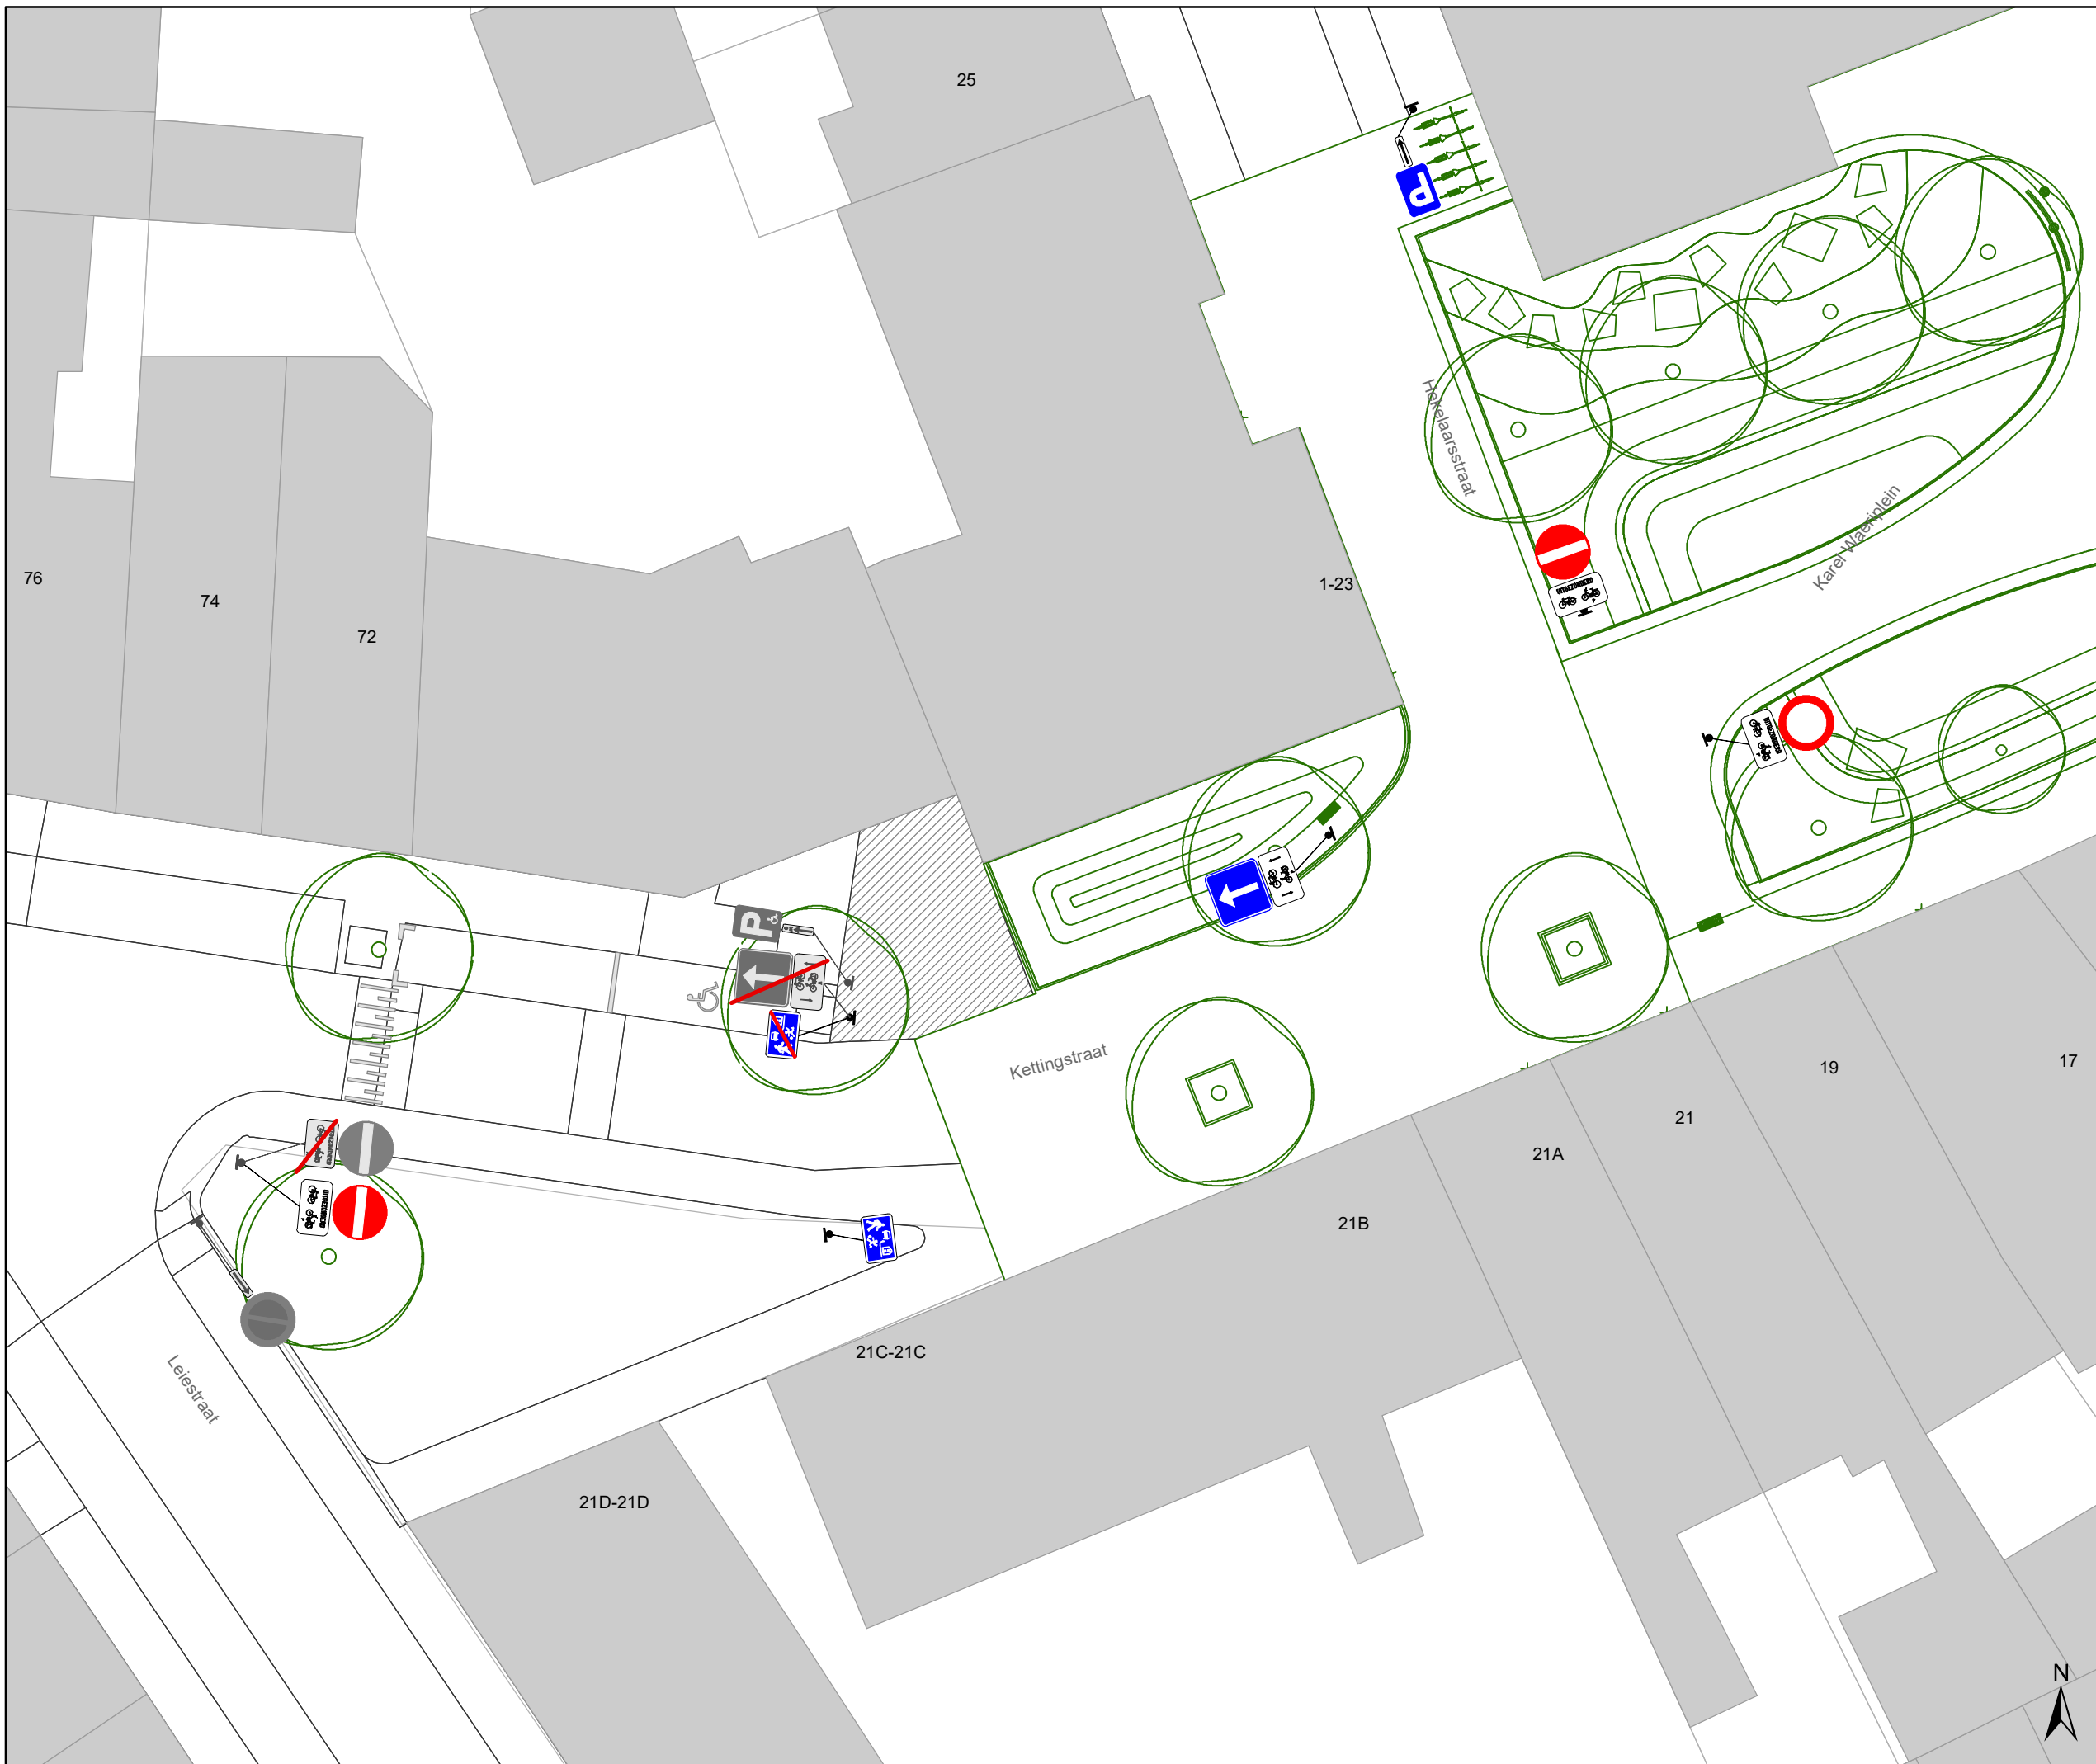


Kettingstraat (plein)
IKZ definitief signalisatieplan


Dossiernummer P-336046

DATUM	SCHAAL	PLAN	P.FORMAAT
6/09/2022	1/200	1/3	A3



Legende

-  Bestaande verkeersborden
-  Geplande verkeersborden
-  Te verwijderen verkeersborden
-  Bestaande wegmarkeringen
-  Geplande wegmarkeringen
-  Te verwijderen wegmarkeringen
-  Ander gepland dossier (in voorbereiding bij MOBBED)
-  Gepland paaltje
-  Bestaand paaltje
-  Te verwijderen paaltje
-  Ontwerp heraanleg

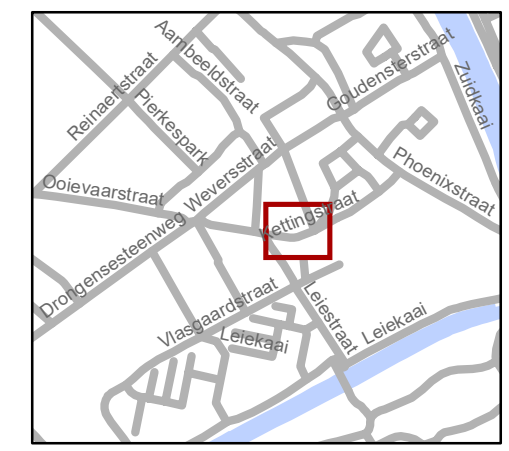


gent: Mobiliteitsbedrijf stad Gent
Verkeerstechnische taken

Kettingstraat (plein) IKZ definitief signalisatieplan

Dossiernummer P-336046


DATUM	SCHAAL	PLAN	P.FORMAAT
6/09/2022	1/200	2/3	A3



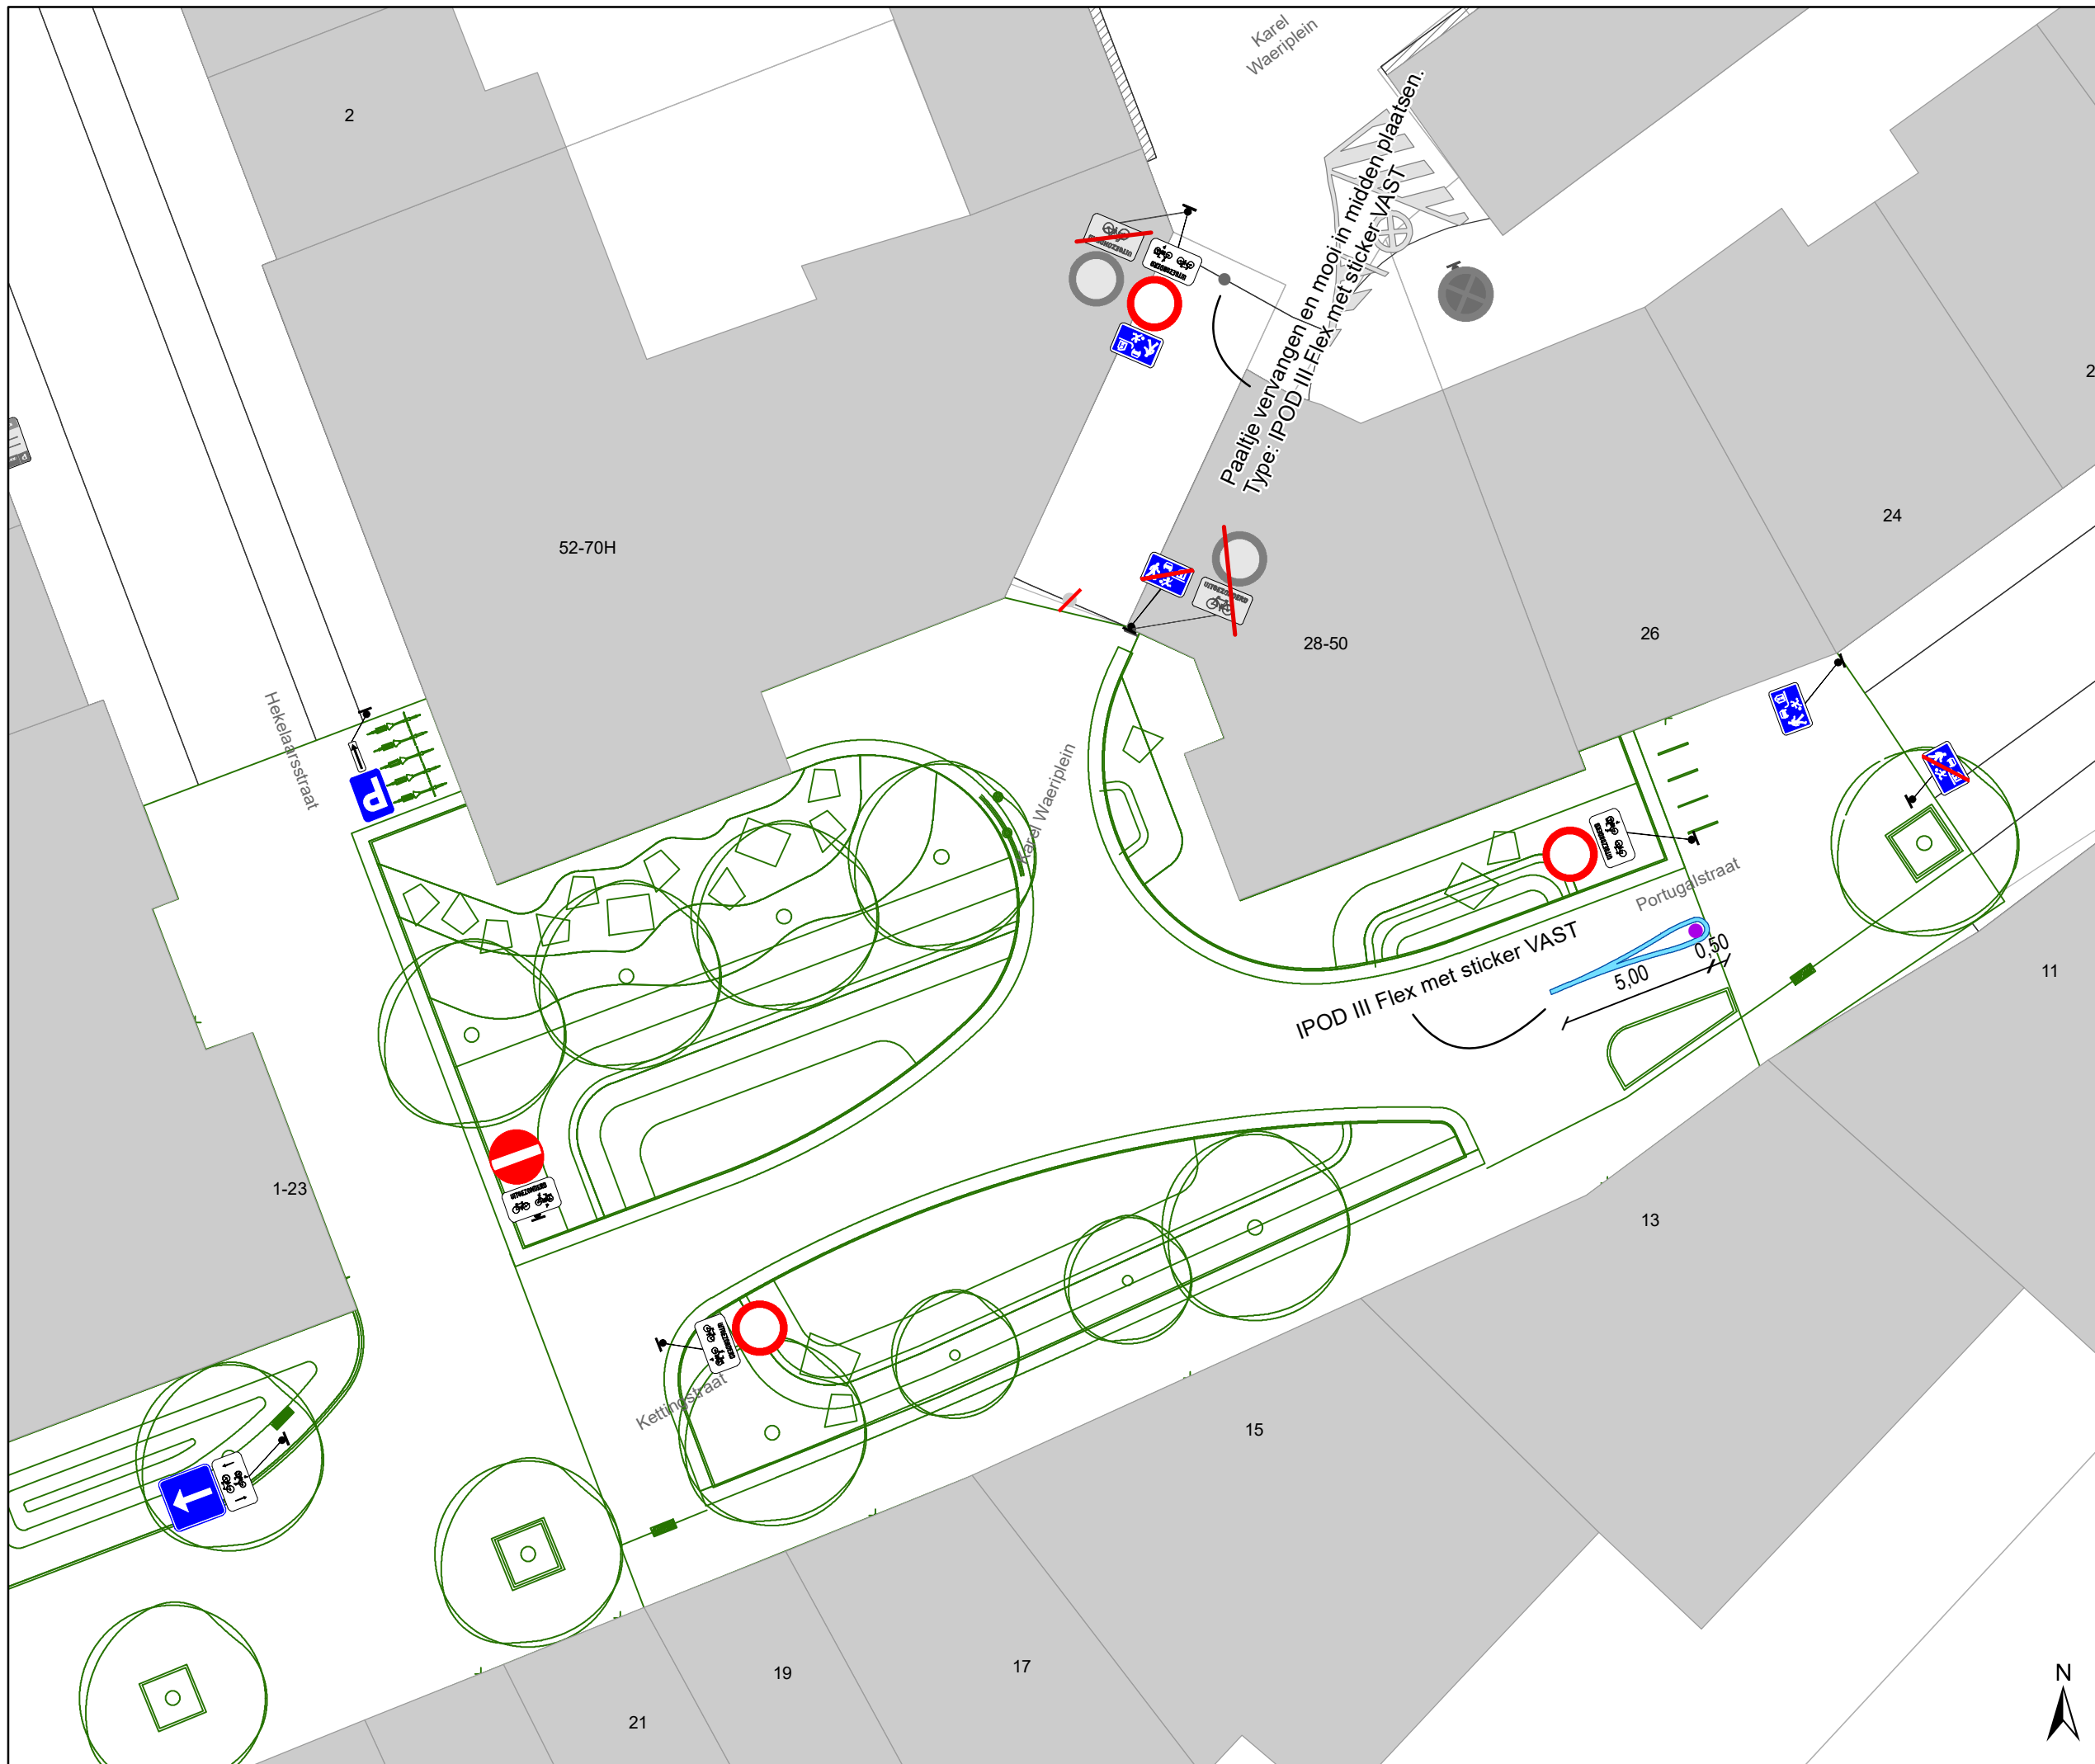

Legende

-  Bestaande verkeersborden
-  Geplande verkeersborden
-  Te verwijderen verkeersborden
-  Bestaande wegmarkeringen
-  Geplande wegmarkeringen
-  Te verwijderen wegmarkeringen
-  Ander gepland dossier (in voorbereiding bij MOBBED)
-  Gepland paaltje
-  Bestaand paaltje
-  Te verwijderen paaltje
-  Ontwerp heraanleg

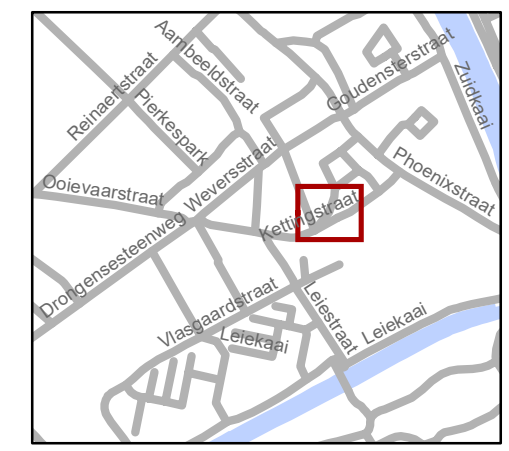

gent: Mobiliteitsbedrijf stad Gent
Verkeerstechnische taken

Kettingstraat (plein)
IKZ definitief signalisatieplan

Dossiernummer P-336046

DATUM	SCHAAL	PLAN	P FORMAAT
6/09/2022	1/200	3/3	A3

