

---

**2022\_CBS\_10014 Nieuw aanvullend reglement van de politie op het wegverkeer - gemeenteweg - Marcelle Defay-Wibierstraat - wijziging en nieuwe parkeerplaats voorbehouden voor personen met een handicap - Vaststelling**

**Beslissing:** Goedgekeurd in besloten vergadering van 6 oktober 2022

**Zijn aanwezig bij de beslissing van dit punt:**

de heer Mathias De Clercq, burgemeester-voorzitter  
de heer Filip Watteeuw, schepenen; mevrouw Tine Heyse, schepenen; mevrouw Astrid De Bruycker, schepenen; de heer Sami Souguir, schepenen; de heer Bram Van Braeckvelt, schepenen; mevrouw Isabelle Heyndrickx, schepenen; mevrouw Hafsa El-Bazioui, schepenen; mevrouw Evita Willaert, schepenen; de heer Rudy Coddens, schepenen  
mevrouw Mieke Hullebroeck, algemeen directeur; de heer Danny Van Campenhout, adjunct-gemeendirecteur

**Bevoegd:** Filip Watteeuw

**Betrokken:** Mathias De Clercq

**Juridisch kader**

**De volgende bepalingen zijn van toepassing inzake de bevoegdheid:**

- De Nieuwe Gemeentewet 24 juni 1988, artikel 119;
- Het Decreet van 16 mei 2008 betreffende de aanvullende reglementen op het wegverkeer en de plaatsing en bekostiging van verkeerstekens, artikel 5, § 1, 2e lid;
- Het Decreet over het lokaal bestuur van 22 december 2017, artikel 41, 2°;
- Het gemeenteraadsbesluit van 15 december 2015, houdende de delegatie van de vaststellingsbevoegdheid inzake gemeentelijke aanvullende reglementen op het wegverkeer.

**De beslissing wordt genomen op grond van:**

- Wet betreffende de politie over het wegverkeer, gecoördineerd bij Koninklijk Besluit van 16 maart 1968;
- Decreet van 16 mei 2008 betreffende de aanvullende reglementen op het wegverkeer en de plaatsing en bekostiging van de verkeerstekens;
- Koninklijk Besluit van 1 december 1975 houdende algemeen reglement op de politie van het wegverkeer en van het gebruik van de openbare weg;
- Ministerieel Besluit van 11 oktober 1976 waarbij de minimumafmetingen en de bijzondere plaatsingsvoorwaarden van de verkeerstekens worden bepaald;
- Uitvoeringsbesluit van 23 januari 2009 betreffende de aanvullende reglementen op het wegverkeer en de plaatsing en bekostiging van de verkeerstekens;
- Omzendbrief MOB/2009/1 van 3 april 2009;
- Het reglement houdende de voorwaarden tot het toekennen van parkeerplaatsen voor personen met een handicap, goedgekeurd in de gemeenteraad van 25 april 2016.

## **Motivering**

De nieuwe maatregelen die bij dit besluit getroffen worden, zijn enerzijds het inrichten van een parkeerplaats voor personen met een handicap ter hoogte van huisnummer 13 vermits de aanvrager voldoet aan de gestelde voorwaarden volgens het Reglement houdende de voorwaarden tot het toekennen van parkeerplaatsen voor personen met een handicap goedgekeurd in de gemeenteraad van 25 april 2016. Anderzijds wordt de locatie van de bestaande haakse parkeerplaats voor personen met een handicap die reeds opgenomen was in dit reglement aangepast van 'ter hoogte van huisnummer 13' naar 'ter hoogte van de achterzijde van huisnummer 13, de meest noordelijke parkeerplaats op de middenparking'. Op deze manier komt het reglement overeen met de bestaande toestand op het terrein. Bij collegebesluit van 19 februari 2018 werd de signalisatie voor het nieuwe woonproject Hogeweg/Zeemanstuin geregulariseerd.

## **Bijgevoegde bijlage(n):**

- Aanvullend reglement Marcelle Defay-Wibierstraat dossier P-332338 (deel van de beslissing)
- Signalisatieplan Marcelle Defay-Wibierstraat dossier P-332338 (deel van de beslissing)

## **Beslissing**

**Beslist het volgende:**

### **Artikel 1:**

Heft op het aanvullend reglement van de politie op het wegverkeer betreffende de gemeenteweg Marcelle Defay-Wibierstraat, goedgekeurd in zitting van 19 februari 2018, van zodra het nieuwe reglement in werking treedt.

### **Artikel 2:**

Stelt vast het bijgevoegd aanvullend reglement van de politie op het wegverkeer en het signalisatieplan betreffende de gemeenteweg Marcelle Defay-Wibierstraat.

2022\_CBS\_10014 - Nieuw aanvullend reglement van de politie op het wegverkeer - gemeenteweg - Marcelle Defay-Wibierstraat - wijziging en nieuwe parkeerplaats voorbehouden voor personen met een handicap

# Aanvullend reglement van de politie op het wegverkeer - gemeenteweg – Marcelle Defay-Wibierstraat

Goedgekeurd in het College van Burgemeester en Schepenen van

Bekendgemaakt op

Geldig vanaf

Referentienummer

## Reglement

**Artikel 1. Op de Marcelle Defay-Wibierstraat ter hoogte van het kruispunt met de Sint-Bernadettestraat geldt:**

de bestuurders moeten voorrang verlenen;

de plaats waar de bestuurders, zo nodig, moeten stoppen om voorrang te verlenen, wordt aangeduid.

Dit wordt gesignaleerd door:

- verkeersborden B1
- wegmarkeringen overeenkomstig art.76.2 van de wegcode

**Artikel 2. Op Marcelle Defay-Wibierstraat ter hoogte van de achterzijde van huisnummer 13, de meest noordelijke parkeerplaats op de middenparking geldt:**

het parkeren is toegelaten;

het parkeren is voorbehouden voor de voertuigen die gebruikt worden door personen met een handicap.

Dit wordt gesignaleerd door:

- verkeersborden E9a
- de verkeersborden worden aangevuld met onderborden Type VIId

**Artikel 3. Op de Marcelle Defay-Wibierstraat ter hoogte van huisnummer 13 geldt:**

het parkeren is toegelaten;

het parkeren is voorbehouden voor de voertuigen die gebruikt worden door personen met een handicap;

de parkeerreglementering geldt over een afstand van 6 m.

Dit wordt gesignaleerd door:

- verkeersborden E9a
- de verkeersborden worden aangevuld met onderborden Type VIId
- de verkeersborden worden aangevuld met x-borden Xc

**Artikel 4. Op de Marcelle Defay-Wibierstraat geldt:**

het (woon)erf wordt afgebakend. Het begin van het (woon)erf wordt aangeduid;  
ook het einde van het (woon)erf wordt aangeduid.

Dit wordt gesignaleerd door:

- verkeersborden F12a
- verkeersborden F12b

**Artikel 5. Op de Marcelle Defay-Wibierstraat ter hoogte van de hele straat geldt:**

voertuigen moeten parkeren binnen de afgebakende plaatsen.


Dit wordt gesignaleerd door:

- wegmarkeringen overeenkomstig art.77.5 van de wegcode

---


(einde reglement)



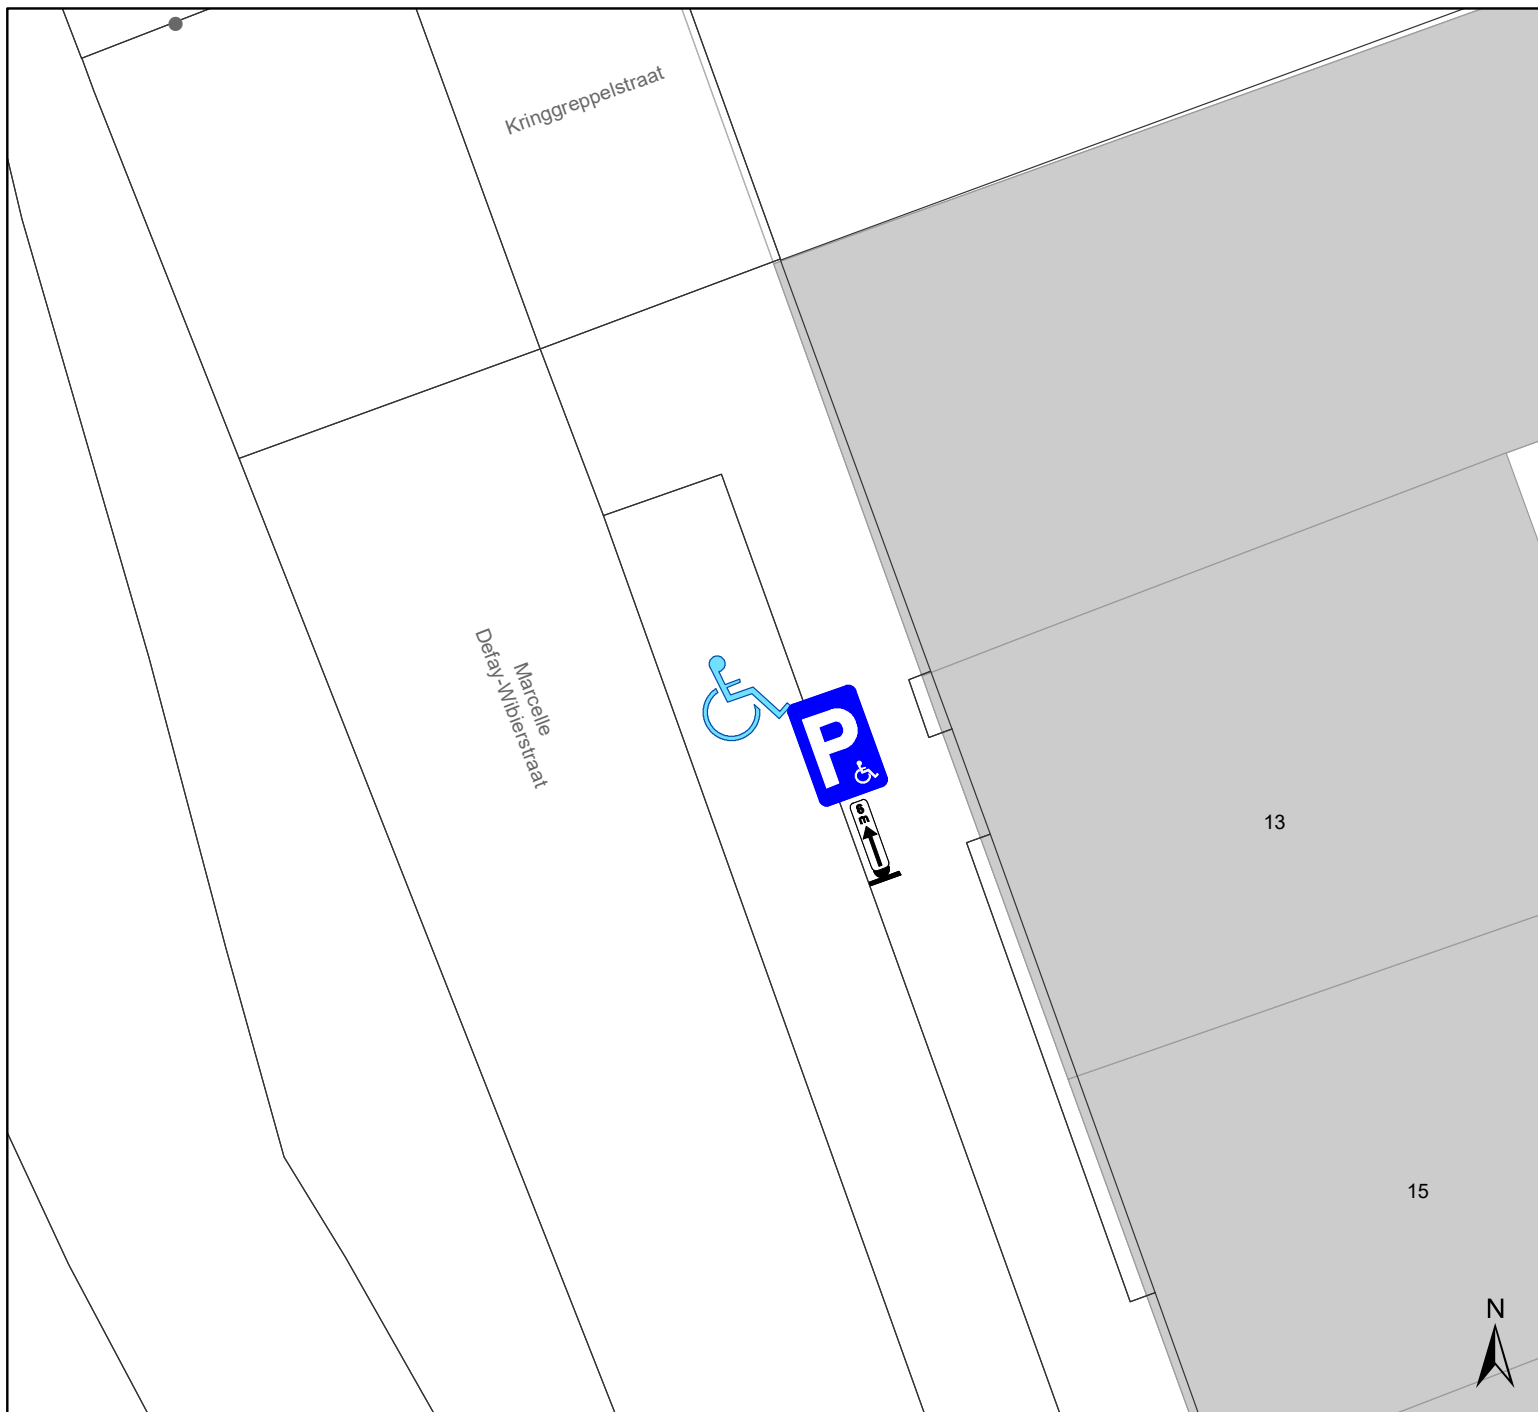


## Legende

-  Bestaande verkeersborden
-  Geplande verkeersborden
-  Te verwijderen verkeersborden
-  Bestaande wegmarkeringen
-  Geplande wegmarkeringen
-  Te verwijderen wegmarkeringen
-  Geplande signalisatie
- 

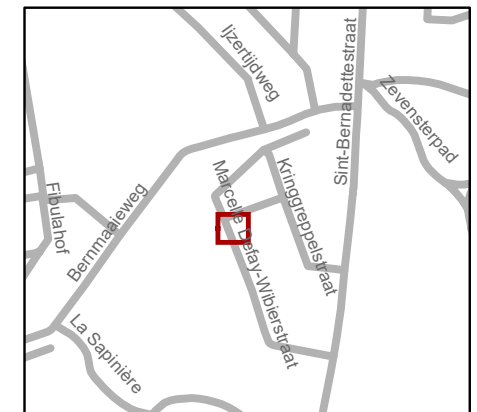

 Mobiliteitsbedrijf stad Gent Verkeerstechnische taken			
<b>Marcelle Defay-Wibierstraat 11</b> <b>PPMV</b>			
Dossiernummer P-332338			
DATUM	SCHAAL	PLAN	P FORMAAT
20/09/2022	1/100	1/1	A4

