



2022_CBS_10018 Nieuw aanvullend reglement van de politie op het wegverkeer - gemeenteweg - Blaozenstraat - verwijderen parkeerplaats voorbehouden voor personen met een handicap en wijziging tijdsvenster - Vaststelling

Beslissing: Goedgekeurd in besloten vergadering van 6 oktober 2022

Zijn aanwezig bij de beslissing van dit punt:

de heer Mathias De Clercq, burgemeester-voorzitter
de heer Filip Watteeuw, schepenen; mevrouw Tine Heyse, schepenen; mevrouw Astrid De Bruycker, schepenen; de heer Sami Souguir, schepenen; de heer Bram Van Braeckvelt, schepenen; mevrouw Isabelle Heyndrickx, schepenen; mevrouw Hafsa El-Bazioui, schepenen; mevrouw Evita Willaert, schepenen; de heer Rudy Coddens, schepenen
mevrouw Mieke Hullebroeck, algemeen directeur; de heer Danny Van Campenhout, adjunct-algemeendirecteur

Bevoegd: Filip Watteeuw

Betrokken: Mathias De Clercq

Juridisch kader

De volgende bepalingen zijn van toepassing inzake de bevoegdheid:

- De Nieuwe Gemeentewet 24 juni 1988, artikel 119;
- Het Decreet van 16 mei 2008 betreffende de aanvullende reglementen op het wegverkeer en de plaatsing en bekostiging van verkeerstekens, artikel 5, § 1, 2e lid;
- Het Decreet over het lokaal bestuur van 22 december 2017, artikel 41, 2°;
- Het gemeenteraadsbesluit van 15 december 2015, houdende de delegatie van de vaststellingsbevoegdheid inzake gemeentelijke aanvullende reglementen op het wegverkeer.

De beslissing wordt genomen op grond van:

- Wet betreffende de politie over het wegverkeer, gecoördineerd bij Koninklijk Besluit van 16 maart 1968;
- Decreet van 16 mei 2008 betreffende de aanvullende reglementen op het wegverkeer en de plaatsing en bekostiging van de verkeerstekens;
- Koninklijk Besluit van 1 december 1975 houdende algemeen reglement op de politie van het wegverkeer en van het gebruik van de openbare weg;
- Ministerieel Besluit van 11 oktober 1976 waarbij de minimumafmetingen en de bijzondere plaatsingsvoorwaarden van de verkeerstekens worden bepaald;
- Uitvoeringsbesluit van 23 januari 2009 betreffende de aanvullende reglementen op het wegverkeer en de plaatsing en bekostiging van de verkeerstekens;
- Omzendbrief MOB/2009/1 van 3 april 2009;
- Het reglement houdende de voorwaarden tot het toekennen van parkeerplaatsen voor personen met een handicap, goedgekeurd in de gemeenteraad van 25 april 2016.

Motivering

De nieuwe maatregelen die bij dit besluit getroffen worden, zijn het verwijderen van de parkeerplaats voor personen met een handicap ter hoogte van huisnummer 2-2A omwille van verhuis van de persoon voor wie deze parkeerplaats erkend werd. Daarnaast wordt de parkeerplaats voor personen met een handicap die opgenomen was, in dit reglement ter hoogte van huisnummer 44 verwijderd uit dit reglement omdat deze parkeerplaats niet in de Blazoenstraat blijkt te liggen, maar op het Fonteineplein en dus verkeerdelijk in het reglement van de Blazoenstraat was opgenomen. Tenslotte wordt het parkeerverbod aangeduid met borden E1 ter hoogte van huisnummer 23 tot huisnummer 19 specifiek omschreven als van huisnummer 23 tot en met huisnummer 19 en wordt het onderbord aangepast van "van maandag tot vrijdag" naar "van maandag tot en met vrijdag" om correcter te zijn.

Bij collegebesluit van 06 oktober 2016 werd beslist tot de inrichting van een parkeerplaats voor personen met een handicap ter hoogte van het elektriciteitsgebouw vlak naast huisnummer 44 vermits de aanvrager voldoet aan de gestelde voorwaarden volgens het Reglement houdende de voorwaarden tot het toekennen van parkeerplaatsen voor personen met een handicap goedgekeurd in de gemeenteraad van 25 april 2016.

Bij Collegebesluit van 3 maart 2016 werd de bestaande toestand geregulariseerd.

Bijgevoegde bijlage(n):

- Aanvullend reglement Blazoenstraat dossier P-327033 en P-335479 (deel van de beslissing)
- Signalisatieplan Blazoenstraat dossier P-327033 (deel van de beslissing)
- Signalisatieplan Blazoenstraat dossier P-335479 (deel van de beslissing)

Beslissing

Beslist het volgende:

Artikel 1:

Heft op het aanvullend reglement van de politie op het wegverkeer betreffende de gemeenteweg Blazoenstraat, goedgekeurd in zitting van 6 oktober 2016, van zodra het nieuwe reglement in werking treedt.

Artikel 2:

Stelt vast het bijgevoegd aanvullend reglement van de politie op het wegverkeer en het signalisatieplan betreffende de gemeenteweg Blazoenstraat.

2022_CBS_10018 - Nieuw aanvullend reglement van de politie op het wegverkeer - gemeenteweg - Blazenstraat - verwijderen parkeerplaats voorbehouden voor personen met een handicap en wijziging tijdsvenster

Aanvullend reglement van de politie op het wegverkeer - gemeenteweg – Blazoenstraat

Goedgekeurd in het College van Burgemeester en Schepenen van

Bekendgemaakt op

Geldig vanaf

Referentienummer

Reglement

Artikel 1. Op de Blazoenstraat ter hoogte van het kruispunt met de Bevrijdingslaan geldt:

de bestuurders moeten voorrang verlenen;

de plaats waar de bestuurders, zo nodig, moeten stoppen om voorrang te verlenen, wordt aangeduid.

Dit wordt gesignaleerd door:

- verkeersborden B1

- wegmarkeringen overeenkomstig art.76.2 van de wegcode

Artikel 2. Op de Blazoenstraat ter hoogte van huisnummers 9-9A geldt:

de bestuurders zijn verplicht de hindernis langs links voorbij te rijden.

Dit wordt gesignaleerd door:

- verkeersborden D1

Artikel 3. Op de Blazoenstraat van huisnummer 23 tot en met huisnummer 19 aan de kant van de onpare huisnummers geldt:

het parkeren is verboden;

het verbod geldt van maandag tot en met vrijdag van 8u. tot 17u.;

het einde van de parkeerreglementering wordt aangeduid;

het begin van de parkeerreglementering wordt aangeduid.

Dit wordt gesignaleerd door:

- verkeersborden E1

- de verkeersborden worden aangevuld met onderborden Type V

- de verkeersborden worden aangevuld met x-borden Xb, Xa

Artikel 4. Op de Blazoenstraat ter hoogte van huisnummers 9-9A geldt:

het parkeren is toegelaten;

de maatregel geldt alleen voor de fietsers.

Dit wordt gesignaleerd door:

- verkeersborden E9a
- de verkeersborden worden aangevuld met onderborden M1

**Artikel 5. Op de Blazoenstraat van huisnummer 1 tot het kruispunt met de Bevrijdingslaan aan de kant van de onpare huisnummers;
op de Blazoenstraat van huisnummer 3 tot huisnummer 27 aan de kant van de onpare huisnummers geldt:**

de denkbeeldige rand van de rijbaan wordt aangeduid. Het deel van de openbare weg dat gelegen is aan de andere kant van deze streep is voorbehouden voor het stilstaan en parkeren, behalve op autosnelwegen en autowegen.

Dit wordt gesignaleerd door:

- wegmarkeringen overeenkomstig art.75.2 van de wegcode

**Artikel 6. Op de Blazoenstraat ter hoogte van het kruispunt met de Bevrijdingslaan;
op de Blazoenstraat ter hoogte van het kruispunt met het Fonteineplein geldt:
voetgangers moeten de oversteekplaats volgen om de rijbaan over te steken.**

Dit wordt gesignaleerd door:

- wegmarkeringen overeenkomstig art.76.3 van de wegcode

Artikel 7. Op de Blazoenstraat ter hoogte van huisnummer 27 geldt:


de bestuurders moeten het verkeersplateau dubbel voorzichtig en met matige snelheid naderen, zodat zij erover rijden met een snelheid die niet meer bedraagt dan 30 km per uur.

Dit wordt gesignaleerd door:

- een plateau


(einde reglement)



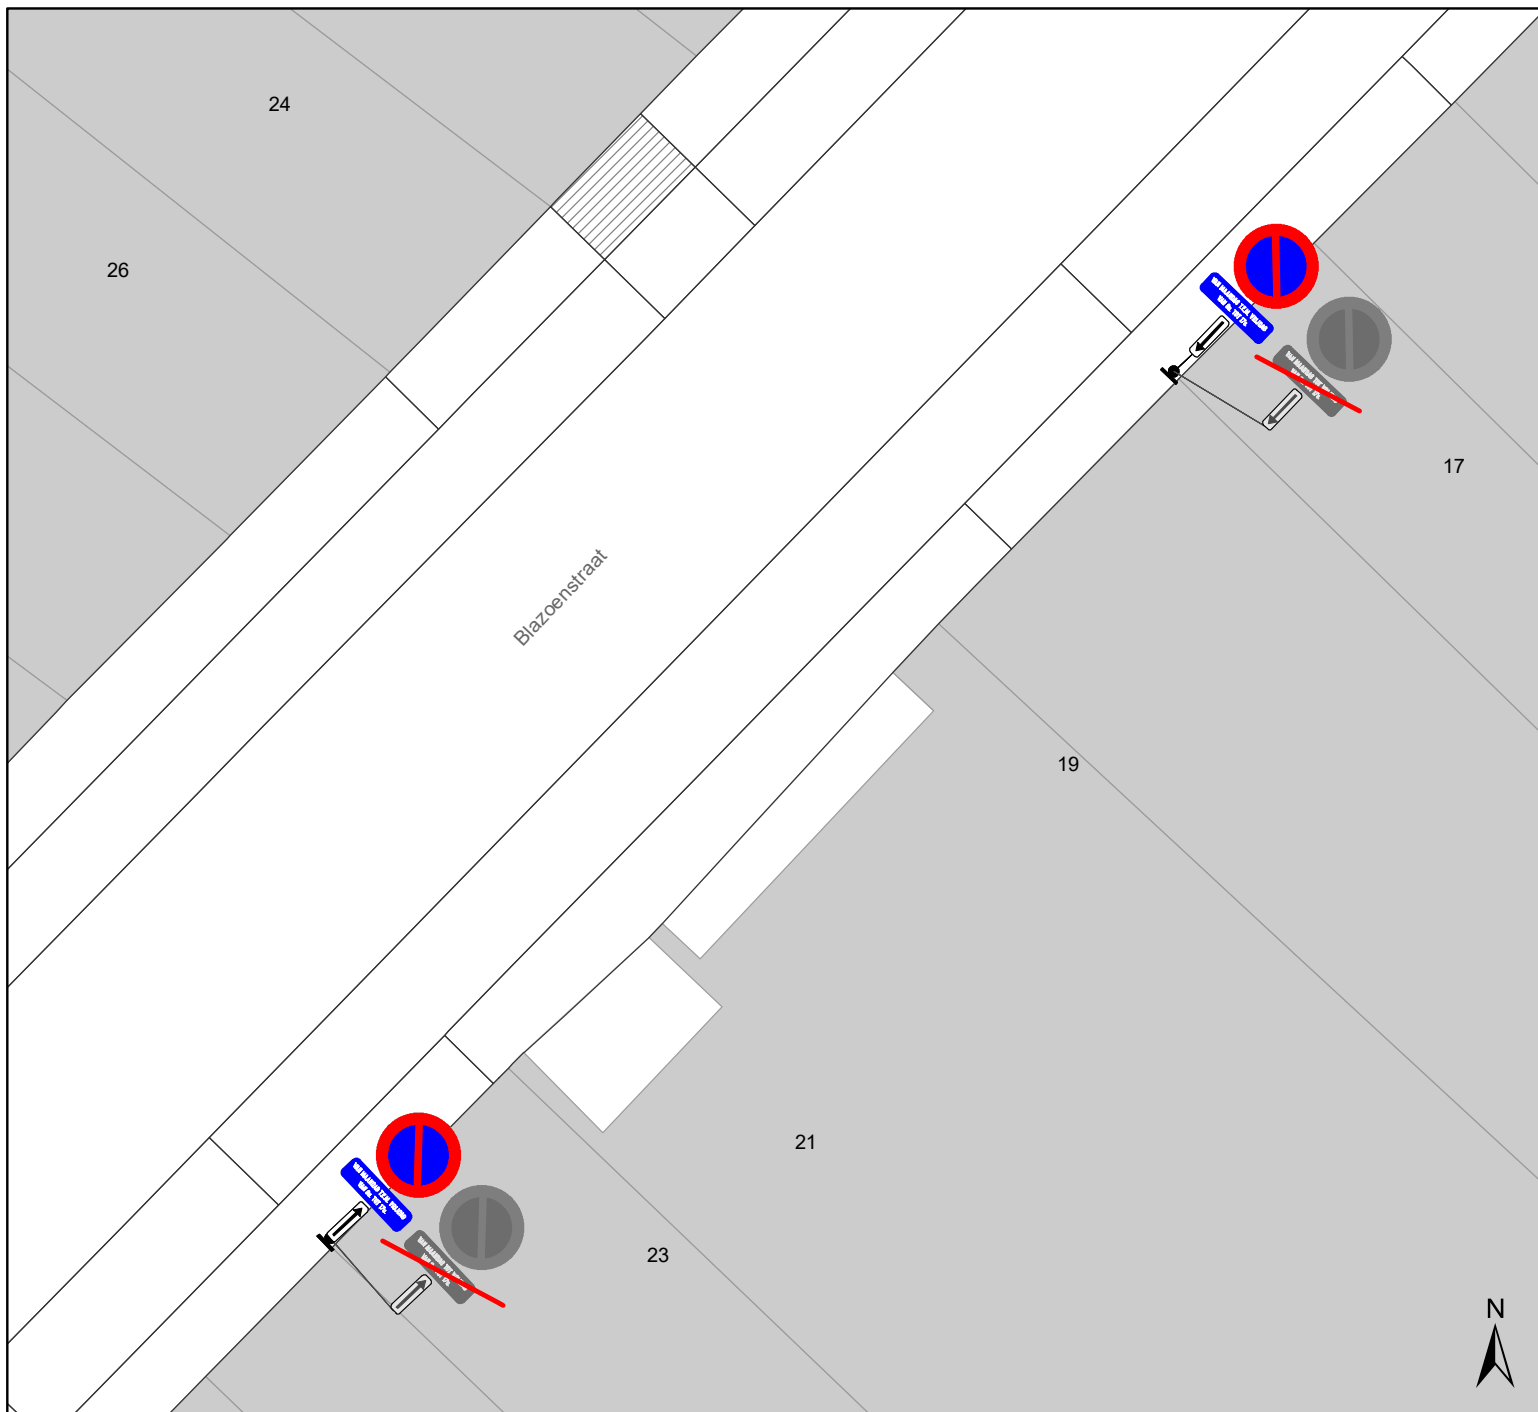

Legende

-  Bestaande verkeersborden
-  Geplande verkeersborden
-  Te verwijderen verkeersborden
-  Bestaande wegmarkeringen
-  Geplande wegmarkeringen
-  Te verwijderen wegmarkeringen
-  Geplande signalisatie
-  VAN MAANDAG TOT EN MET VRIJDAG VAN 08.00 TOT 17.00

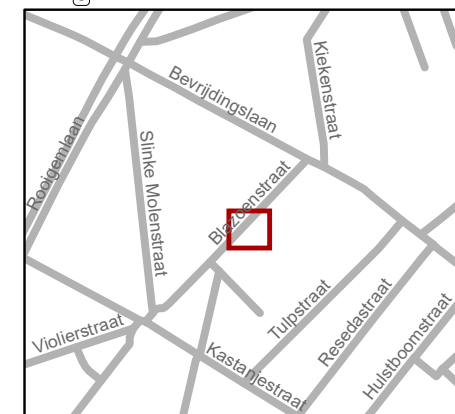


gent: Mobiliteitsbedrijf stad Gent
Verkeerstechnische taken

Blazoenstraat Aanpassen signalisatie


Dossiernummer P-327033

DATUM	SCHAAL	PLAN	P FORMAAT
27/09/2022	1/150	1/3	A4

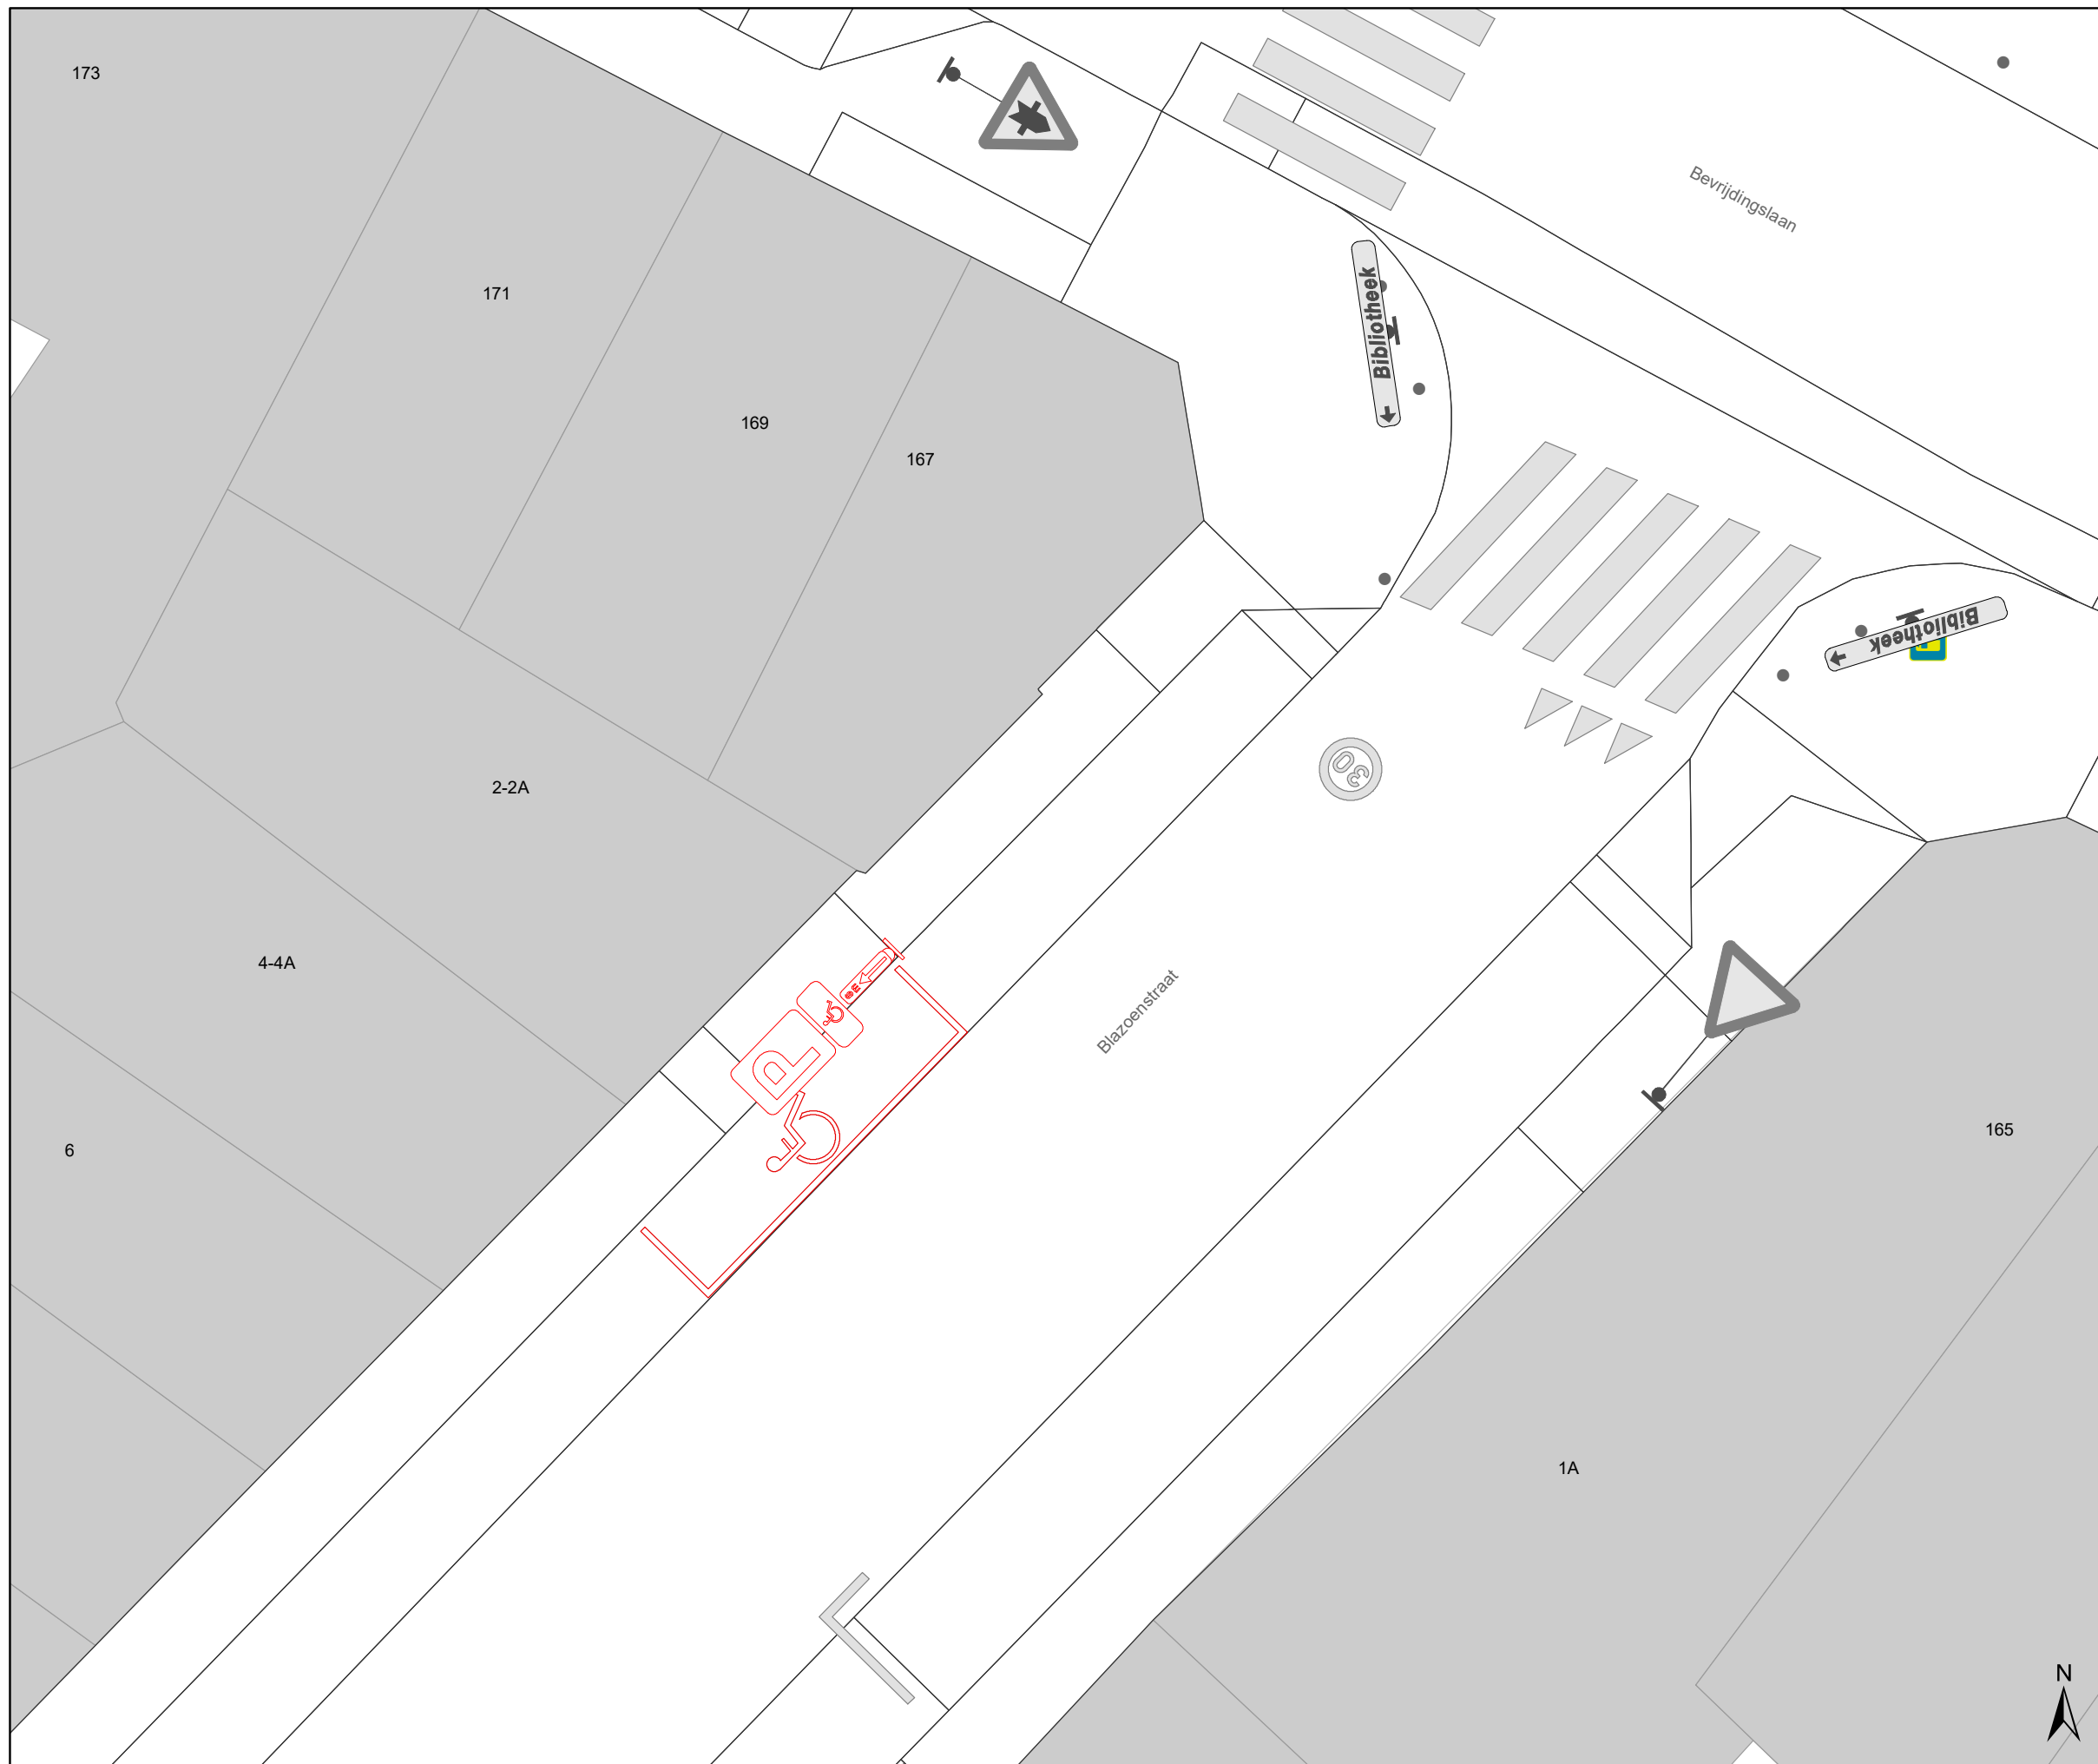

Legende

- Bestaande verkeersborden
- Geplande verkeersborden
- Te verwijderen verkeersborden
- Bestaande wegmarkeringen
- Geplande wegmarkeringen
- Te verwijderen wegmarkeringen

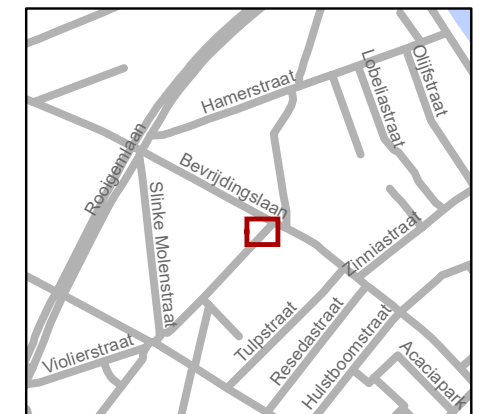

gent: Mobiliteitsbedrijf stad Gent
Verkeerstechnische taken

**Blazenstraat 2-2A
verwijderen PPMV**

Dossiernummer P-335479

DATUM	SCHAAL	PLAN	P FORMAAT
19/09/2022	1/100	1/1	A3

