



2022_CBS_10022 Nieuw aanvullend reglement van de politie op het wegverkeer - gemeenteweg - Désiré Mercierlaan - heraanleg en verwijderen van een parkeerplaats voorbehouden voor personen met een handicap - Vaststelling

Beslissing: Goedgekeurd in besloten vergadering van 6 oktober 2022

Zijn aanwezig bij de beslissing van dit punt:

de heer Mathias De Clercq, burgemeester-voorzitter
de heer Filip Watteeuw, schepenen; mevrouw Tine Heyse, schepenen; mevrouw Astrid De Bruycker, schepenen; de heer Sami Souguir, schepenen; de heer Bram Van Braeckvelt, schepenen; mevrouw Isabelle Heyndrickx, schepenen; mevrouw Hafsa El-Bazioui, schepenen; mevrouw Evita Willaert, schepenen; de heer Rudy Coddens, schepenen
mevrouw Mieke Hullebroeck, algemeen directeur; de heer Danny Van Campenhout, adjunct-gemeendirecteur

Bevoegd: Filip Watteeuw

Betrokken: Mathias De Clercq

Juridisch kader

De volgende bepalingen zijn van toepassing inzake de bevoegdheid:

- De Nieuwe Gemeentewet 24 juni 1988, artikel 119;
- Het Decreet van 16 mei 2008 betreffende de aanvullende reglementen op het wegverkeer en de plaatsing en bekostiging van verkeerstekens, artikel 5, § 1, 2e lid;
- Het Decreet over het lokaal bestuur van 22 december 2017, artikel 41, 2°;
- Het gemeenteraadsbesluit van 15 december 2015, houdende de delegatie van de vaststellingsbevoegdheid inzake gemeentelijke aanvullende reglementen op het wegverkeer.

De beslissing wordt genomen op grond van:

- Wet betreffende de politie over het wegverkeer, gecoördineerd bij Koninklijk Besluit van 16 maart 1968;
- Decreet van 16 mei 2008 betreffende de aanvullende reglementen op het wegverkeer en de plaatsing en bekostiging van de verkeerstekens;
- Koninklijk Besluit van 1 december 1975 houdende algemeen reglement op de politie van het wegverkeer en van het gebruik van de openbare weg;
- Ministerieel Besluit van 11 oktober 1976 waarbij de minimumafmetingen en de bijzondere plaatsingsvoorwaarden van de verkeerstekens worden bepaald;
- Uitvoeringsbesluit van 23 januari 2009 betreffende de aanvullende reglementen op het wegverkeer en de plaatsing en bekostiging van de verkeerstekens;
- Omzendbrief MOB/2009/1 van 3 april 2009;
- Het reglement houdende de voorwaarden tot het toekennen van parkeerplaatsen voor personen met een handicap, goedgekeurd in de gemeenteraad van 25 april 2016.

Motivering

n kader van een lokale heraanleg worden volgende nieuwe maatregelen getroffen: het invoeren van een parkeerverbod door middel van gele onderbroken strepen ter hoogte van huisnummer 47 en huisnummers 26-28 en het invoeren van een parkeerverbod door middel van verkeersborden E1 van huisnummer 31 tot het kruispunt met de Pinguinstraat en van huisnummer 34 tot het kruispunt met de Steenbekerstraat. Deze parkeerverboden worden ingevoerd om de doorstroming te garanderen voor hulpdiensten, brandweer, Ivago en andere grote voertuigen. De oversteekplaatsen voor voetgangers ter hoogte van het kruispunt met de Ibisstraat en de Steenbekerstraat worden opgenomen in dit aanvullend reglement, aangezien beide oversteekplaatsen reeds aanwezig zijn op het terrein ook naar aanleiding van deze lokale heraanleg. Daarnaast wordt de parkeerplaats voor personen met een handicap ter hoogte van huisnummer 14, aan de andere kant van de weg, verwijderd uit dit reglement, aangezien deze parkeerplaats niet meer aanwezig is op het terrein.

Bij collegebesluit van 8 februari 2018 werd de bestaande toestand geregulariseerd en werden geen nieuwe verkeersmaatregelen ingevoerd.

Bijgevoegde bijlage(n):

- Aanvullend reglement Desire Mercierlaan dossier P-325163 (deel van de beslissing)
- Signalisatieplan Desire Mercierlaan dossier P-325163 (deel van de beslissing)

Beslissing

Beslist het volgende:

Artikel 1:

Heft op het aanvullend reglement van de politie op het wegverkeer betreffende de gemeenteweg Désiré Mercierlaan, goedgekeurd in zitting van 8 februari 2018, van zodra het nieuwe reglement in werking treedt.

Artikel 2:

Stelt vast het bijgevoegd aanvullend reglement van de politie op het wegverkeer en het signalisatieplan betreffende de gemeenteweg Désiré Mercierlaan.

2022_CBS_10022 - Nieuw aanvullend reglement van de politie op het wegverkeer - gemeenteweg - Désiré Mercierlaan - heraanleg en verwijderen van een parkeerplaats voorbehouden voor personen met een handicap

Aanvullend reglement van de politie op het wegverkeer - gemeenteweg – Désiré Mercierlaan

Goedgekeurd in het College van Burgemeester en Schepenen van

Bekendgemaakt op

Geldig vanaf

Referentienummer

Reglement

Artikel 1. Op de Désiré Mercierlaan ter hoogte van het kruispunt met de Ibisstraat;
op de Désiré Mercierlaan ter hoogte van het kruispunt met de Steenbekerstraat geldt:
voetgangers moeten de oversteekplaats volgen om de rijbaan over te steken.

Dit wordt gesignaleerd door:

- wegmarkeringen overeenkomstig art.76.3 van de wegcode

Artikel 2. Op de Désiré Mercierlaan van huisnummer 31 tot het kruispunt met de Pinguinstraat
aan de kant van de onpare huisnummers;
op de Désiré Mercierlaan van huisnummer 34 tot het kruispunt met de
Steenbekerstraat aan de kant van de pare huisnummers geldt:

het parkeren is verboden;

het einde van de parkeerreglementering wordt aangeduid;

het begin van de parkeerreglementering wordt aangeduid.

Dit wordt gesignaleerd door:


- verkeersborden E1

- de verkeersborden worden aangevuld met x-borden Xb, Xa

**Artikel 3. Op de Désiré Mercierlaan ter hoogte van huisnummer 47;
op de Désiré Mercierlaan ter hoogte van huisnummers 26-28 geldt:
het parkeren op de rijbaan is verboden.
Dit wordt gesignaleerd door:
- wegmarkeringen overeenkomstig art.75.1.2° van de wegcode**


(einde reglement)



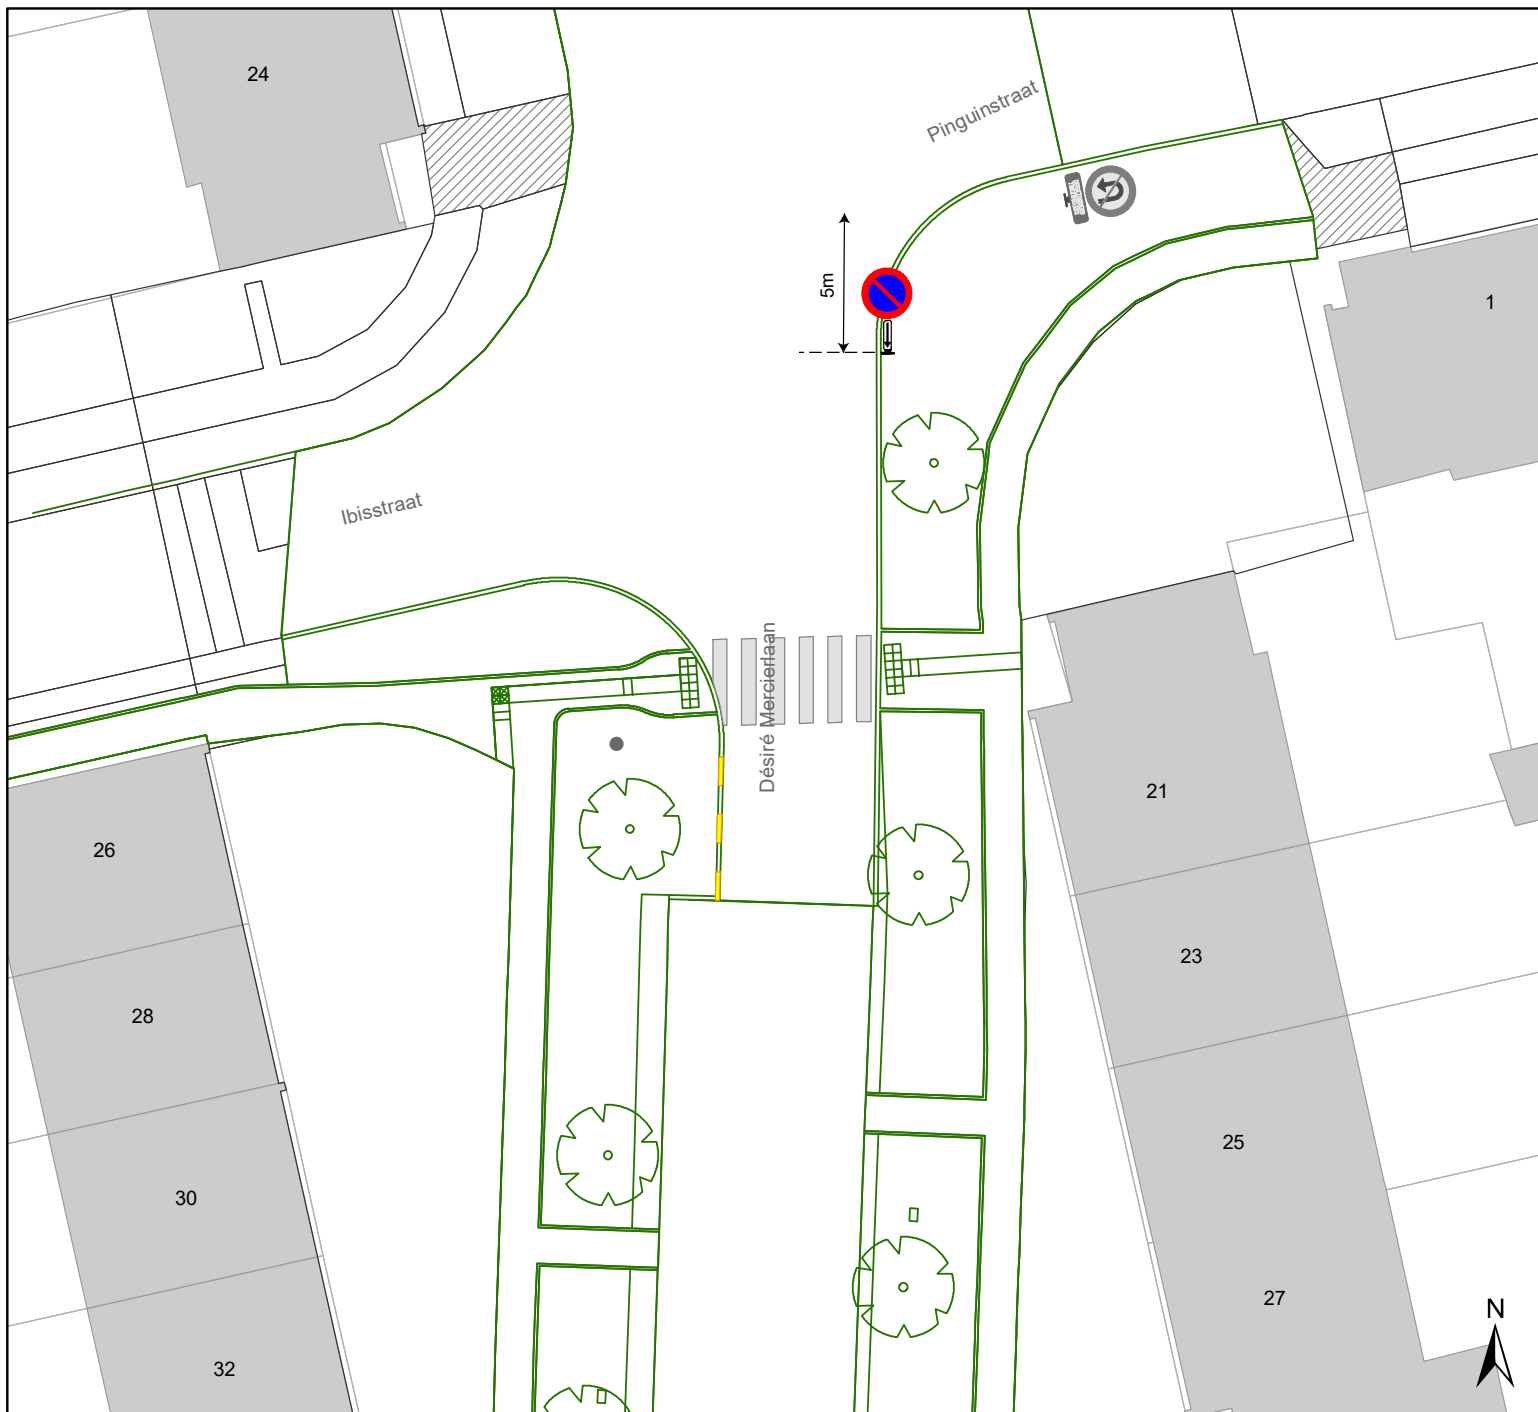

Legende

-  Bestaande verkeersborden
-  Geplande verkeersborden
-  Te verwijderen verkeersborden
-  Bestaande wegmarkeringen
-  Geplande wegmarkeringen
-  Te verwijderen wegmarkeringen
-  Geplande signalisatie
- 

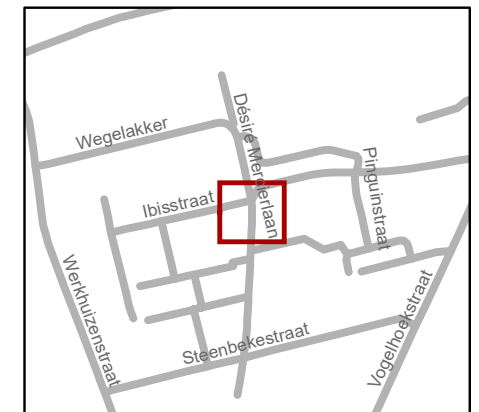


gent: Mobiliteitsbedrijf stad Gent
Verkeerstechnische taken

Désiré Mercierlaan
IKZ lokale maatregel


Dossiernummer P-325163

DATUM	SCHAAL	PLAN	P FORMAAT
27/09/2022	1/250	1/3	A4

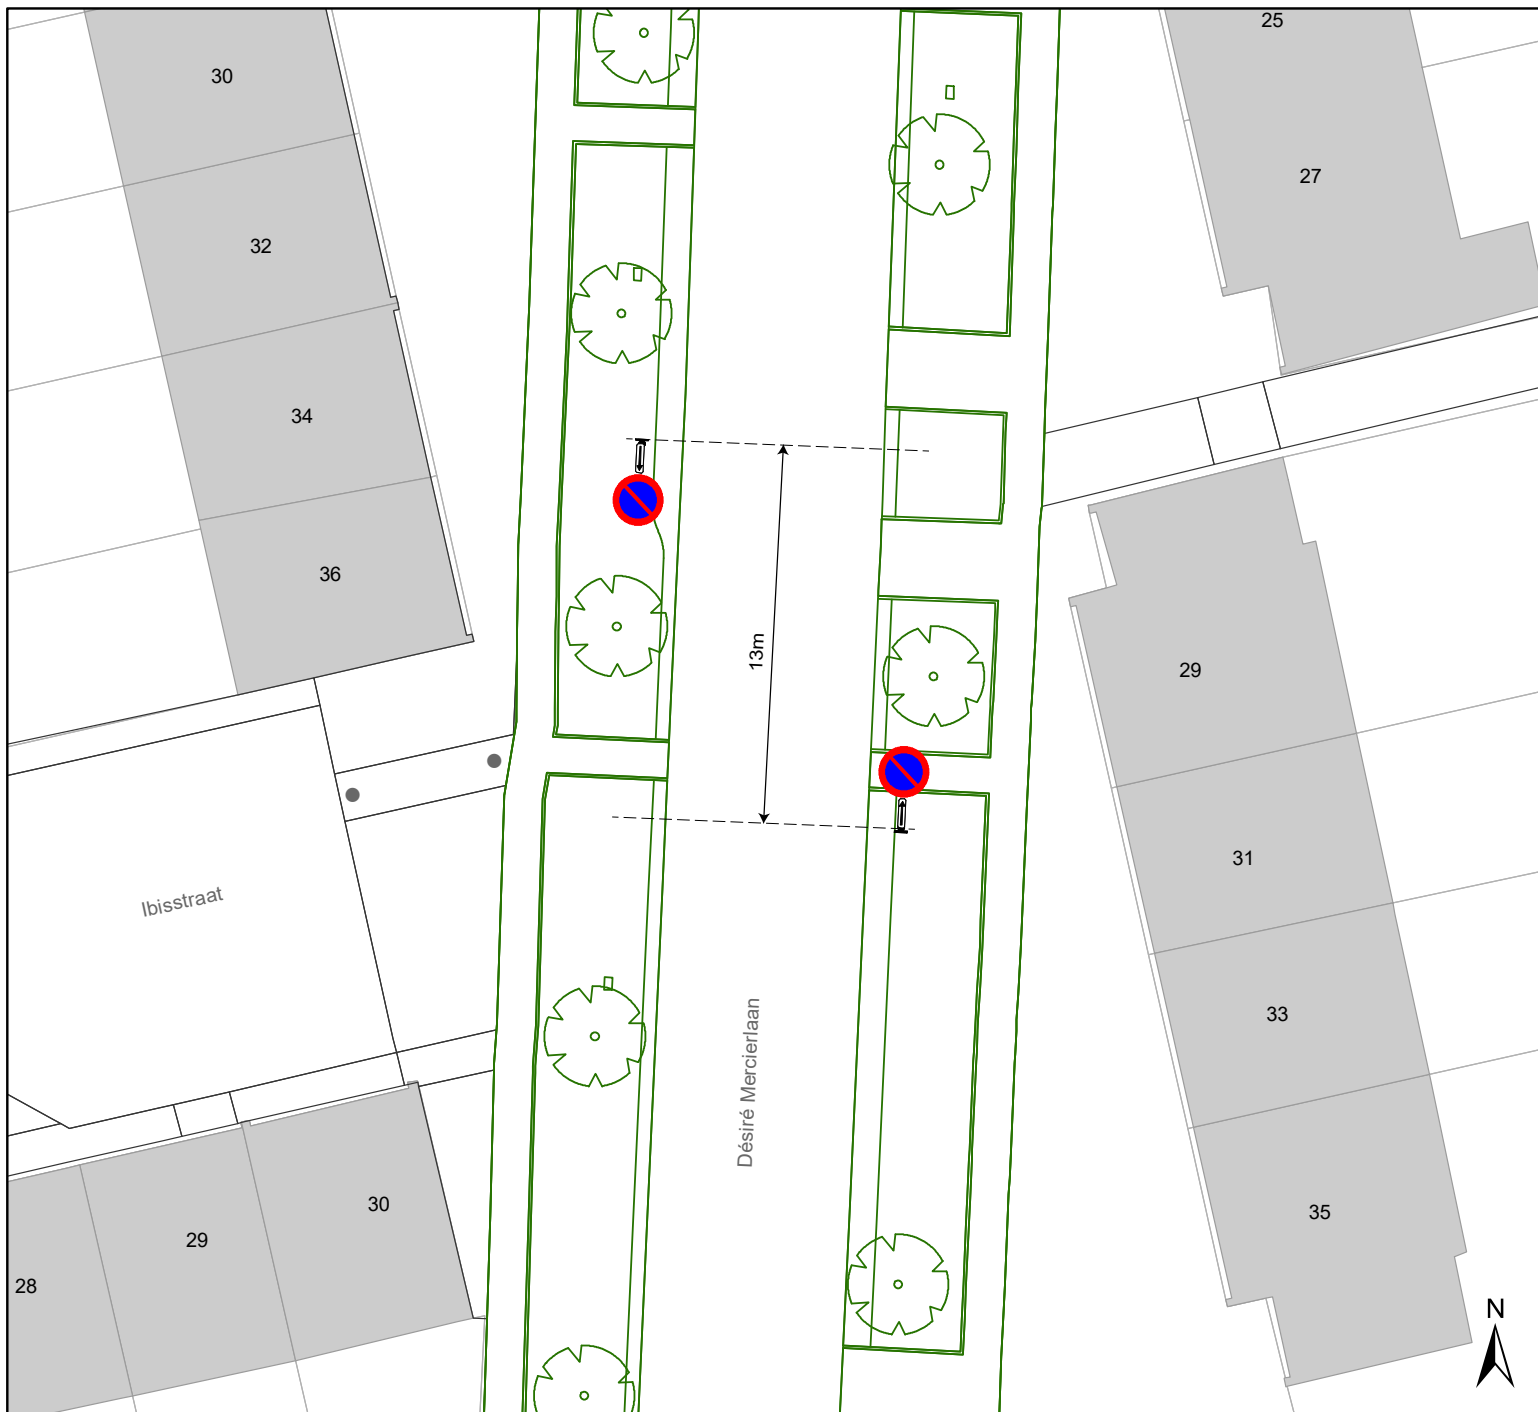

Legende

-  Bestaande verkeersborden
-  Geplande verkeersborden
-  Te verwijderen verkeersborden
-  Bestaande wegmarkeringen
-  Geplande wegmarkeringen
-  Te verwijderen wegmarkeringen
-  Geplande signalisatie
- 

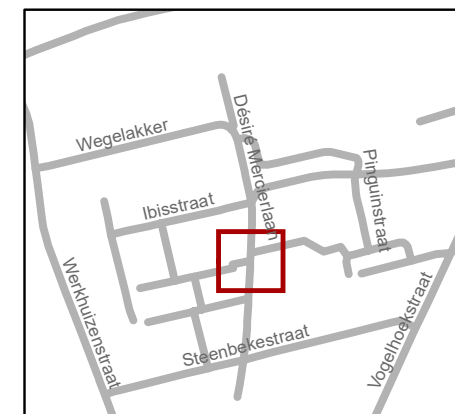


gent: Mobiliteitsbedrijf stad Gent
Verkeerstechnische taken

Désiré Mercierlaan IKZ lokale maatregel


Dossiernummer P-325163

DATUM	SCHAAL	PLAN	P FORMAAT
27/09/2022	1/250	2/3	A4

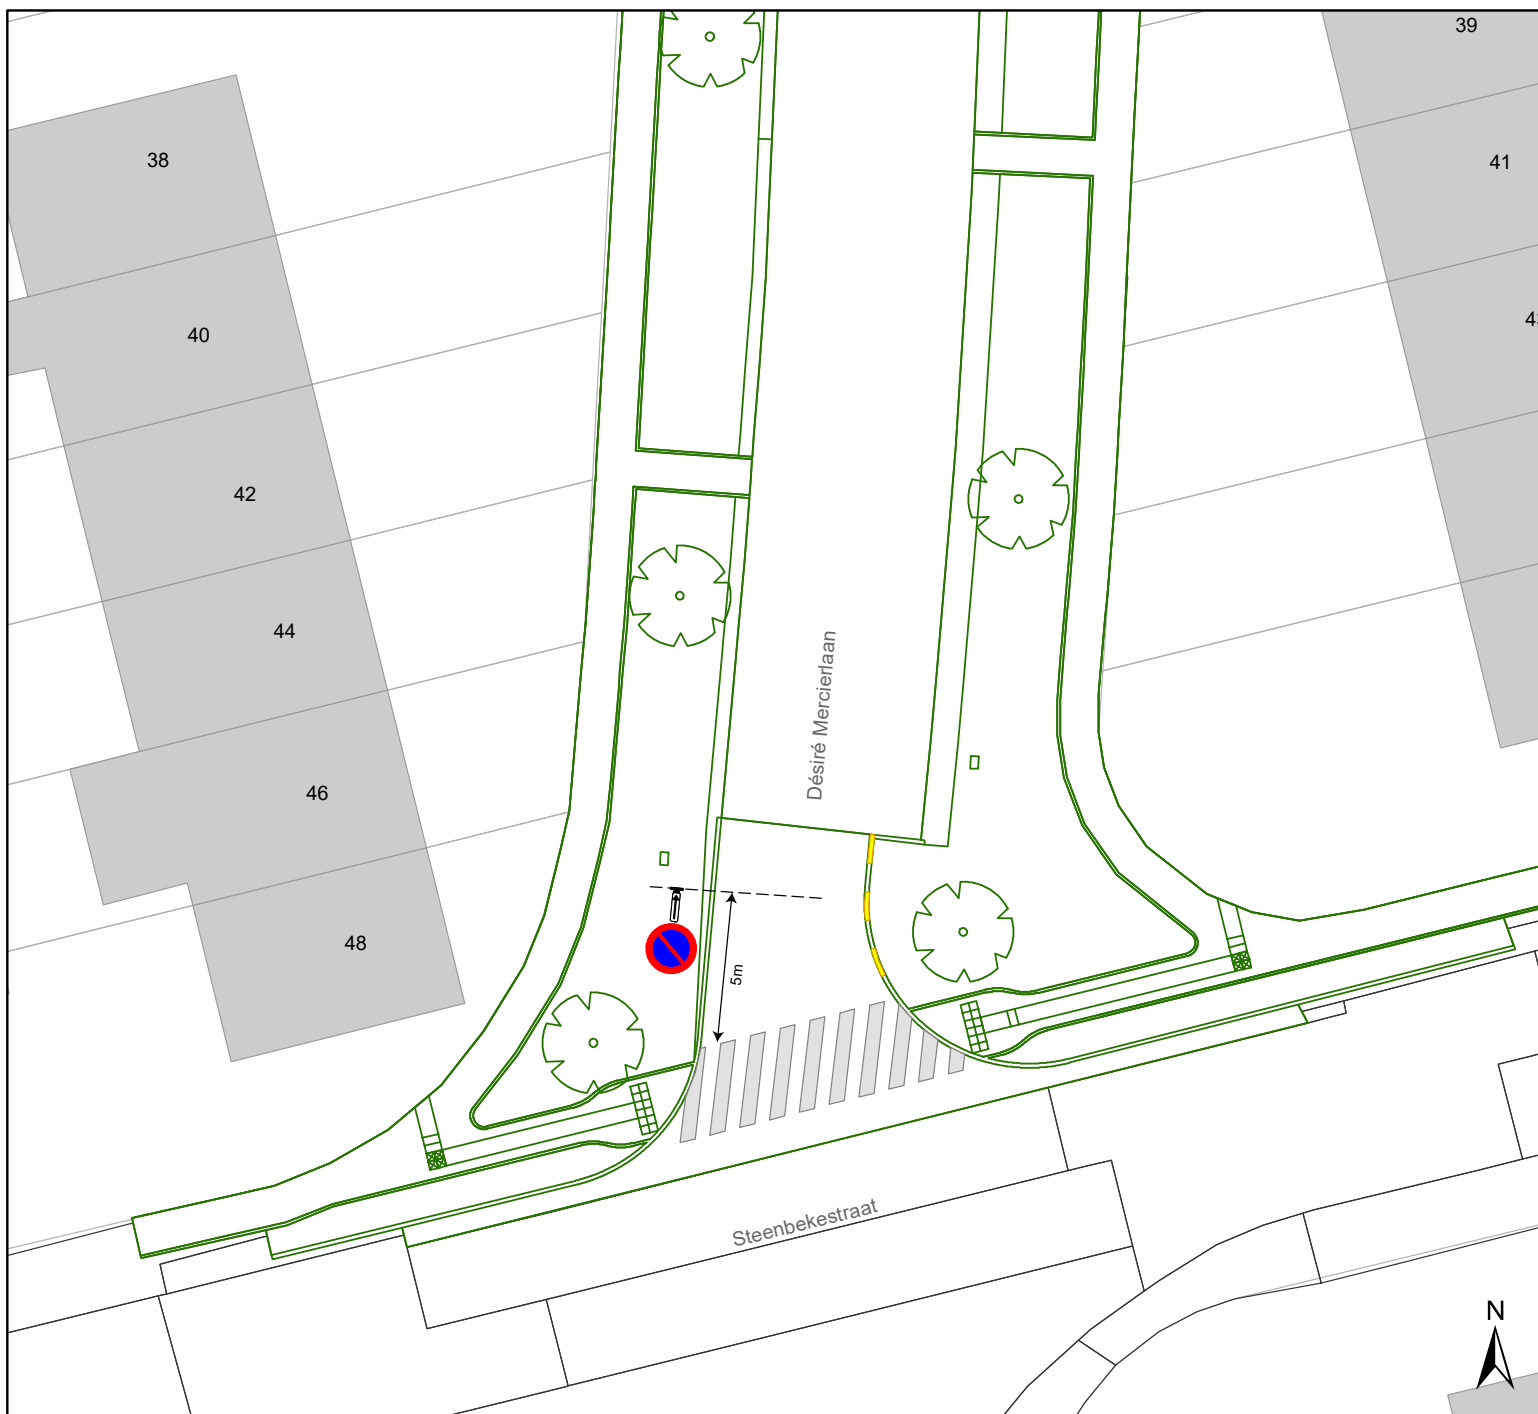

Legende

-  Bestaande verkeersborden
-  Geplande verkeersborden
-  Te verwijderen verkeersborden
-  Bestaande wegmarkeringen
-  Geplande wegmarkeringen
-  Te verwijderen wegmarkeringen
-  Geplande signalisatie
- 

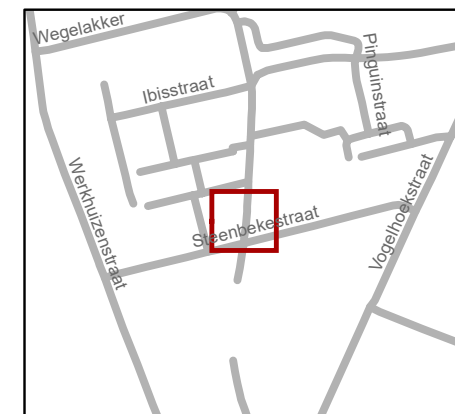

gent: Mobiliteitsbedrijf stad Gent
Verkeerstechnische taken

Désiré Mercierlaan IKZ lokale maatregel

Dossiernummer P-325163

DATUM	SCHAAL	PLAN	P FORMAAT
27/09/2022	1/250	3/3	A4

