

Legende

- Bestaande verkeersborden
- Geplande verkeersborden
- Te verwijderen verkeersborden

- Bestaande wegmarkeringen
- Geplande wegmarkeringen
- Te verwijderen wegmarkeringen


Straatmeubilair

- Gepland paaltje
- Te verwijderen paaltje
- Bestaand paaltje

Overige

- Ander gepland dossier (in voorbereiding bij MOBBED)
- Ander gepland dossier (ter uitvoering bij DWB)

- geplande fietsenstalling
- bestaande fietsenstalling
- voorstel fietsenstalling

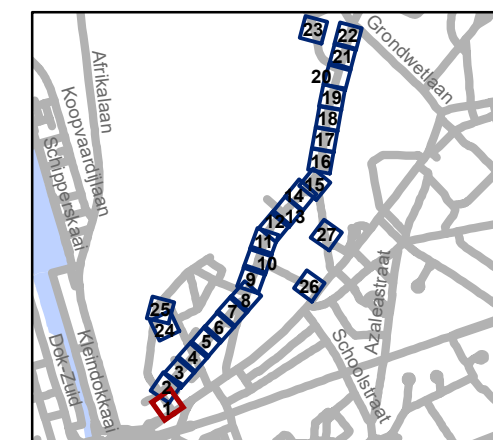


gent: Mobiliteitsbedrijf stad Gent
Verkeerstechnische taken




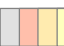




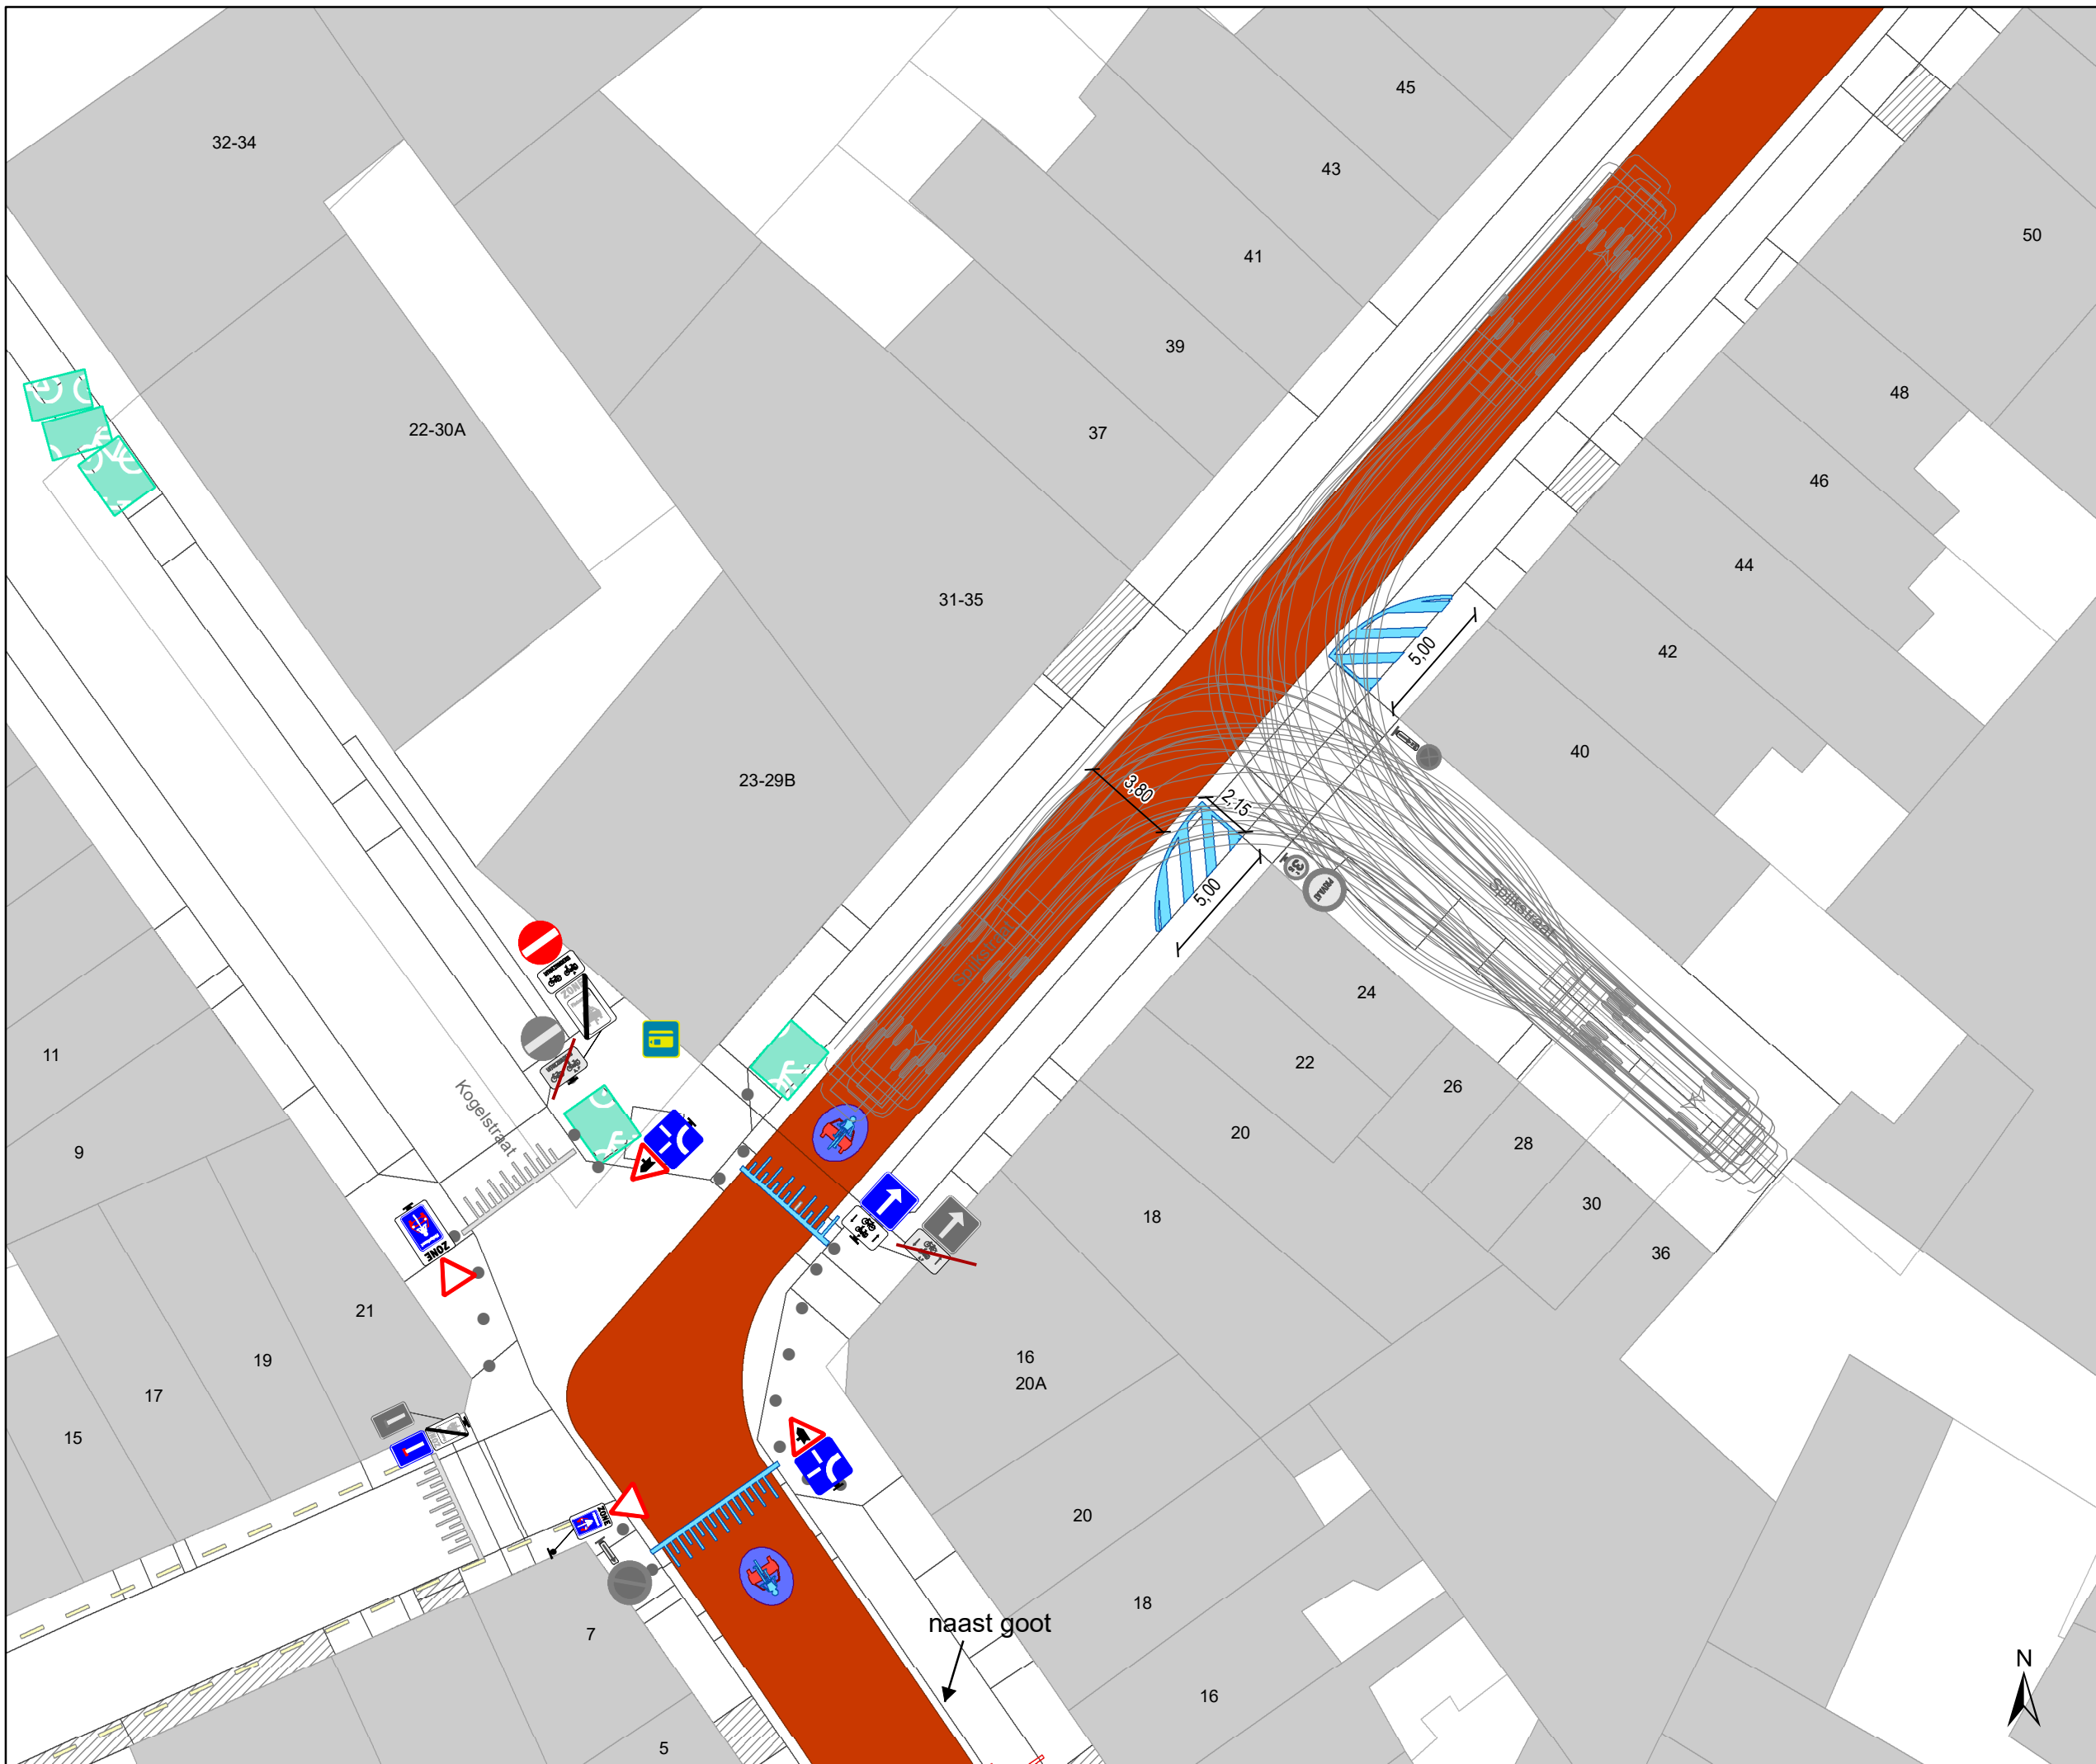




Spijkstraat fietsstraat


Dossiernummer P-68266

DATUM	SCHAAL	PLAN	P.FORMAAT
6/10/2022	1/250	1/27	A3



Legende

-  Bestaande verkeersborden
-  Geplande verkeersborden
-  Te verwijderen verkeersborden
-  Bestaande wegmarkeringen
-  Geplande wegmarkeringen
-  Te verwijderen wegmarkeringen
- Straatmeubilair**
-  Gepland paaltje
-  Te verwijderen paaltje
-  Bestaand paaltje
- Overige**
-  Ander gepland dossier (in voorbereiding bij MOBBED)
-  Ander gepland dossier (ter uitvoering bij DWBW)
-  geplande fietsenstalling
-  bestaande fietsenstalling
-  voorstel fietsenstalling

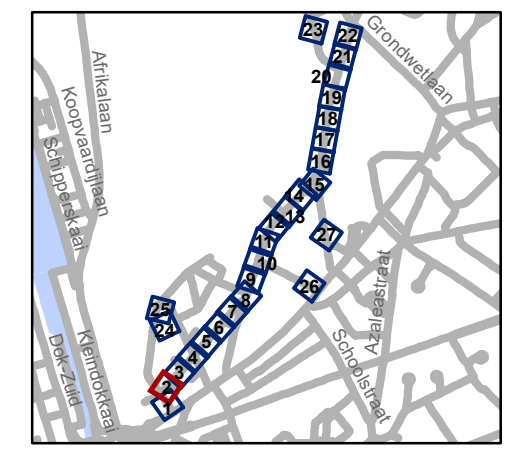


gent: Mobiliteitsbedrijf stad Gent
Verkeerstechnische taken

Spijkstraat fietsstraat

Dossiernummer P-68266

DATUM	SCHAAL	PLAN	P.FORMAAT
6/10/2022	1/250	2/27	A3

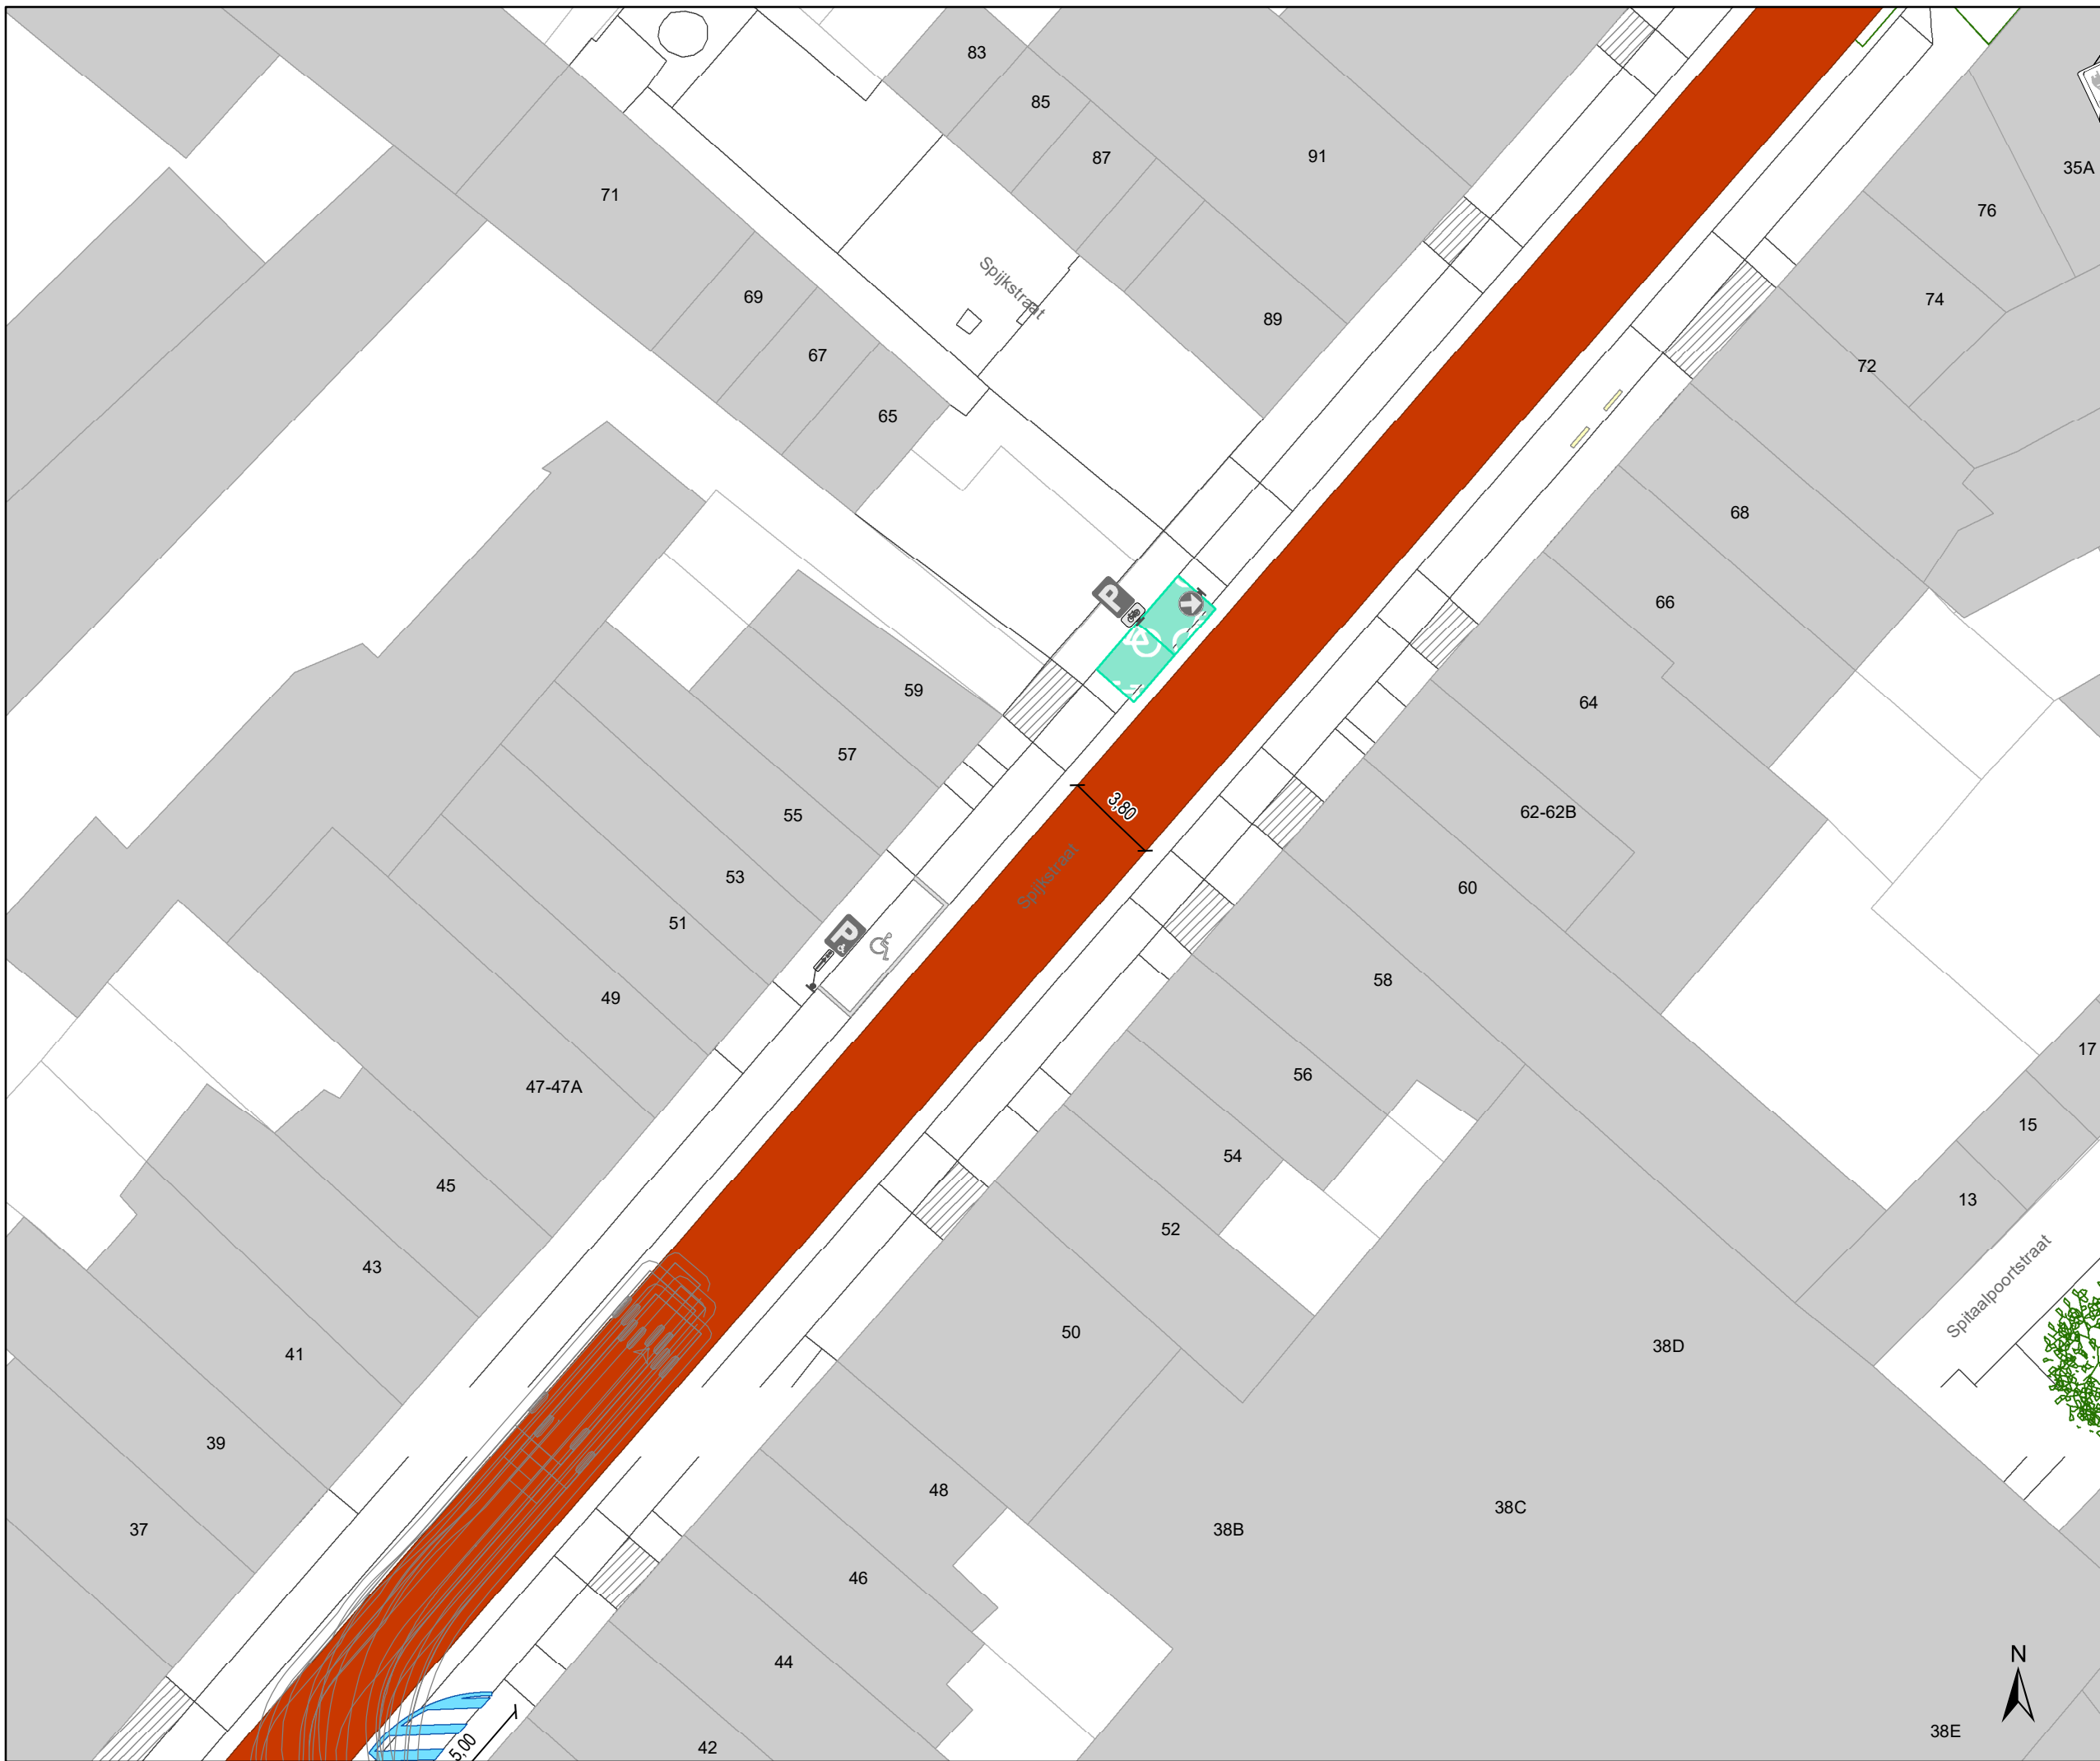

Legende


- Bestaande verkeersborden
- Geplande verkeersborden
- Te verwijderen verkeersborden

- Bestaande wegmarkeringen
- Geplande wegmarkeringen
- Te verwijderen wegmarkeringen

- ### Straatmeubilair
- Gepland paaltje
 - Te verwijderen paaltje
 - Bestaand paaltje

- ### Overige
- Ander gepland dossier (in voorbereiding bij MOBBED)
 - Ander gepland dossier (ter uitvoering bij DWBW)

- geplande fietsenstalling
- bestaande fietsenstalling
- voorstel fietsenstalling

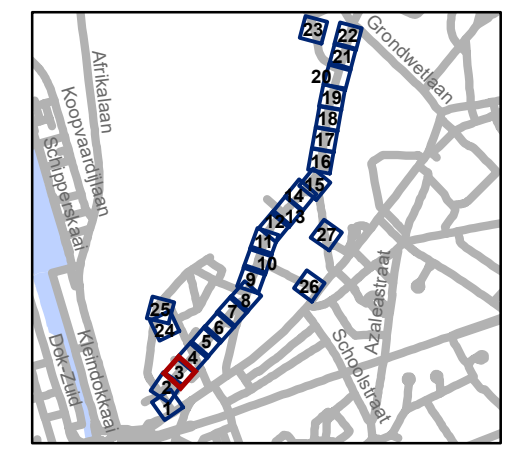


gent: Mobiliteitsbedrijf stad Gent
Verkeerstechnische taken


Spijkstraat fietsstraat

Dossiernummer P-68266

DATUM	SCHAAL	PLAN	P.FORMAAT
4/10/2022	1/250	3/27	A3

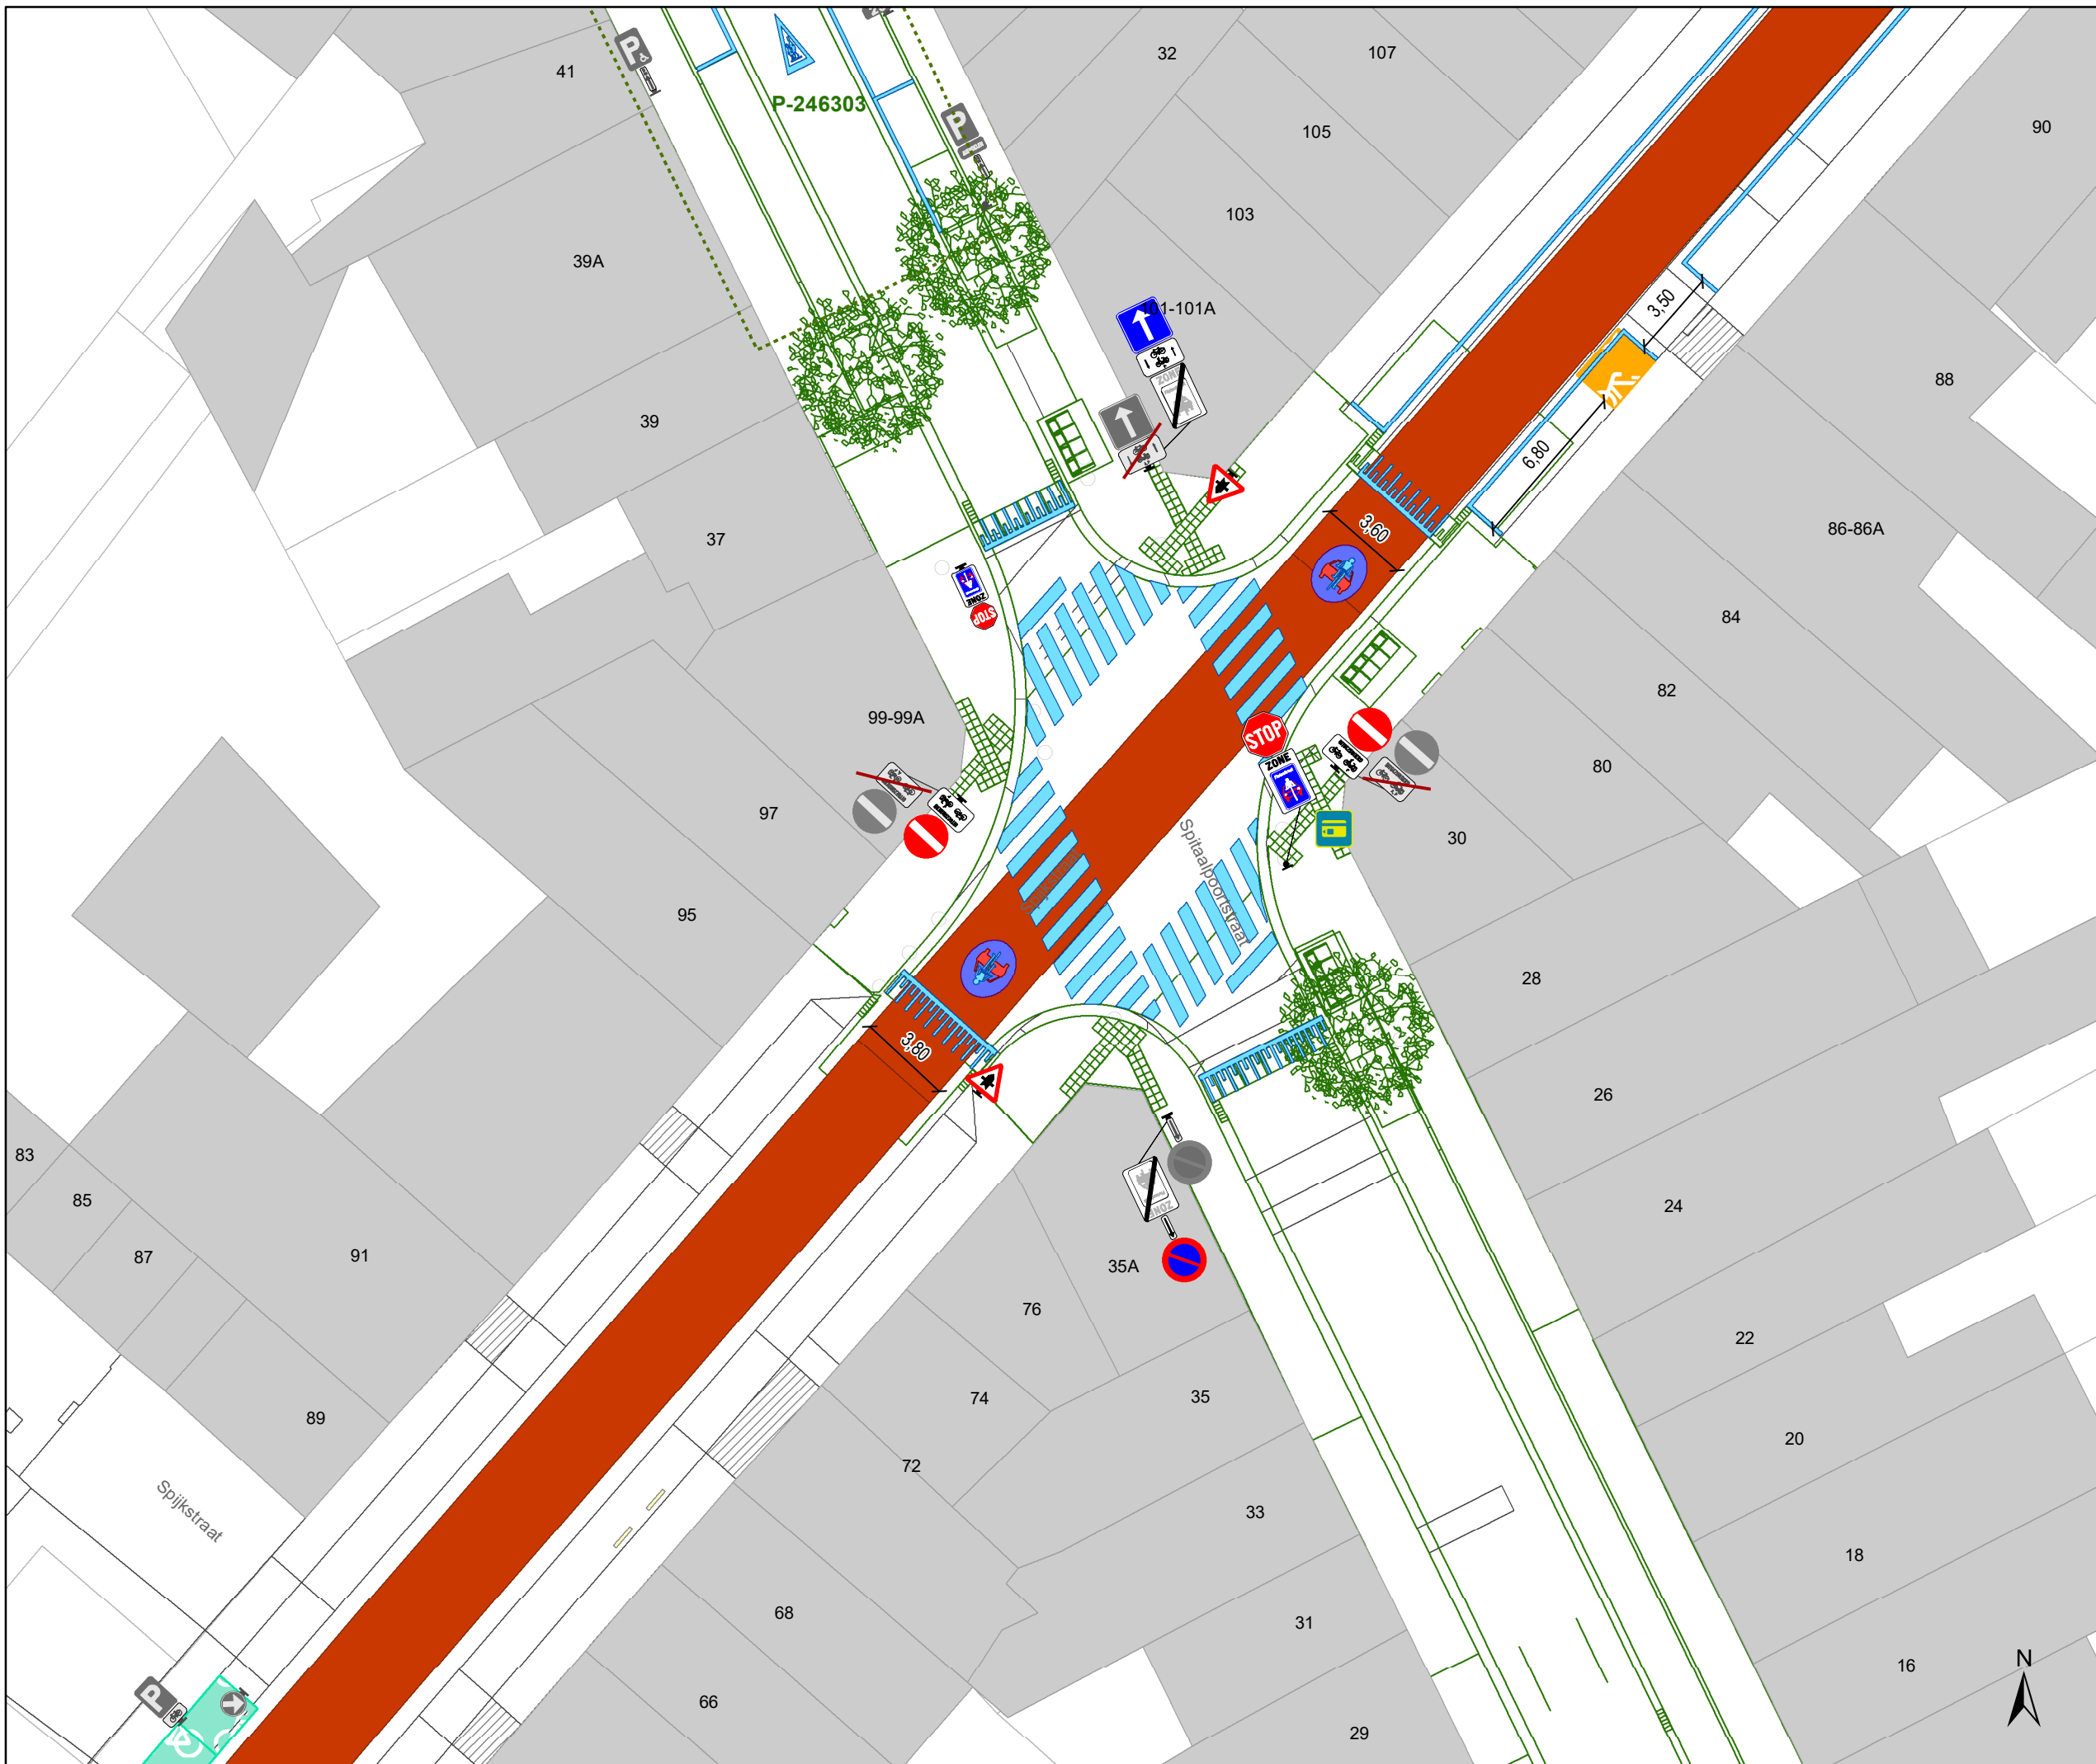

- ### Legende
- Bestaande verkeersborden
 - Geplande verkeersborden
 - Te verwijderen verkeersborden
 - Bestaande wegmarkeringen
 - Geplande wegmarkeringen
 - Te verwijderen wegmarkeringen
 - Straatmeubilair**
 - Gepland paaltje
 - Te verwijderen paaltje
 - Bestaand paaltje
 - Overige**
 - Ander gepland dossier (in voorbereiding bij MOBBED)
 - Ander gepland dossier (ter uitvoering bij DWBW)
 - geplande fietsenstalling
 - bestaande fietsenstalling
 - voorstel fietsenstalling

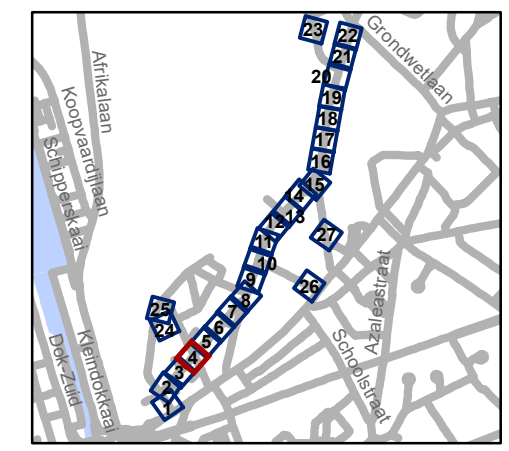

gent: Mobiliteitsbedrijf stad Gent
Verkeerstechnische taken

**Spijkstraat
fietsstraat**


Dossiernummer P-68266

DATUM	SCHAAL	PLAN	P.FORMAAT
4/10/2022	1/250	4/27	A3





- ### Legende
- Bestaande verkeersborden
 - Geplande verkeersborden
 - Te verwijderen verkeersborden
 - Bestaande wegmarkeringen
 - Geplande wegmarkeringen
 - Te verwijderen wegmarkeringen
 - Straatmeubilair**
 - Gepland paaltje
 - Te verwijderen paaltje
 - Bestaand paaltje
 - Overige**
 - Ander gepland dossier (in voorbereiding bij MOBBED)
 - Ander gepland dossier (ter uitvoering bij DWBW)
 - geplande fietsenstalling
 - bestaande fietsenstalling
 - voorstel fietsenstalling

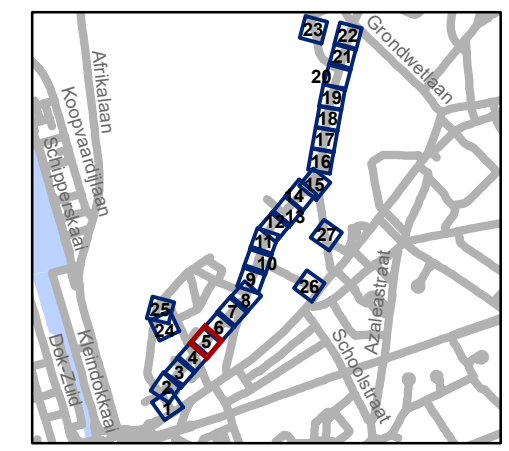


gent: Mobiliteitsbedrijf stad Gent
Verkeerstechnische taken


**Spijkstraat
fietsstraat**

Dossiernummer P-68266

DATUM	SCHAAL	PLAN	P.FORMAAT
4/10/2022	1/250	5/27	A3

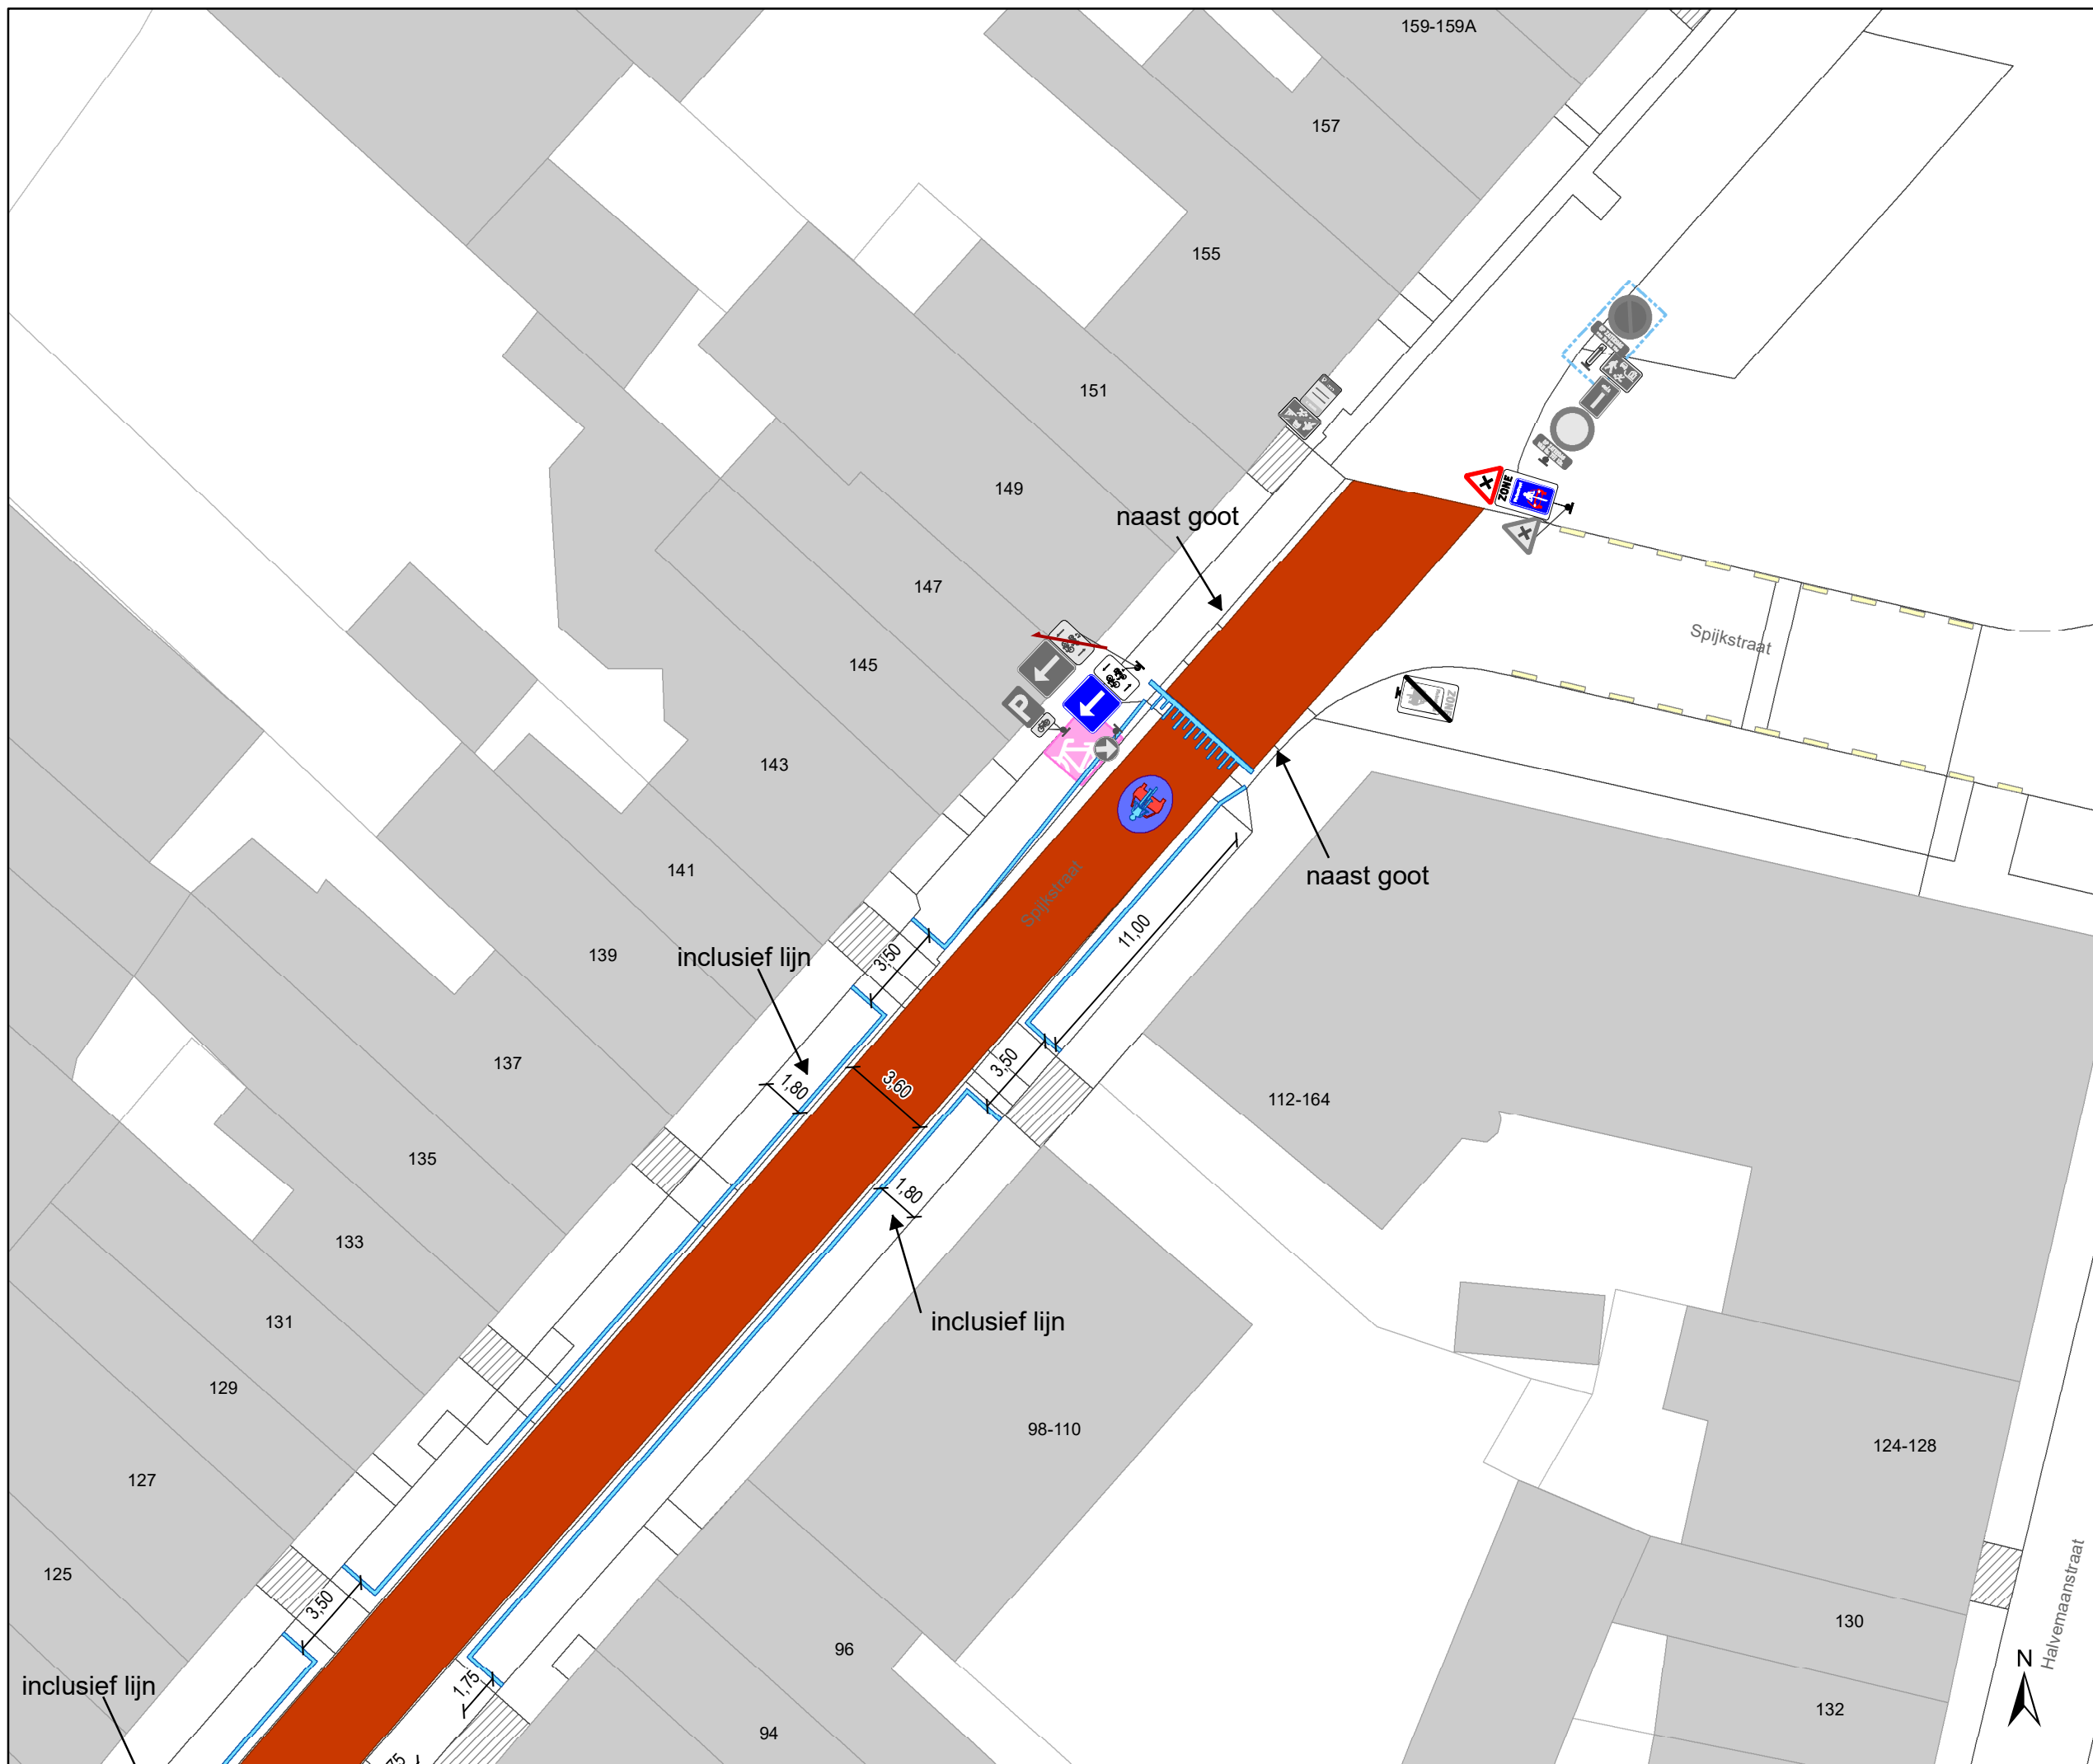

- ### Legende
- Bestaande verkeersborden
 - Geplande verkeersborden
 - Te verwijderen verkeersborden
 - Bestaande wegmarkeringen
 - Geplande wegmarkeringen
 - Te verwijderen wegmarkeringen
 - Straatmeubilair**
 - Gepland paaltje
 - Te verwijderen paaltje
 - Bestaand paaltje
 - Overige**
 - Ander gepland dossier (in voorbereiding bij MOBBD)
 - Ander gepland dossier (ter uitvoering bij DWB)
 - geplande fietsenstalling
 - bestaande fietsenstalling
 - voorstel fietsenstalling

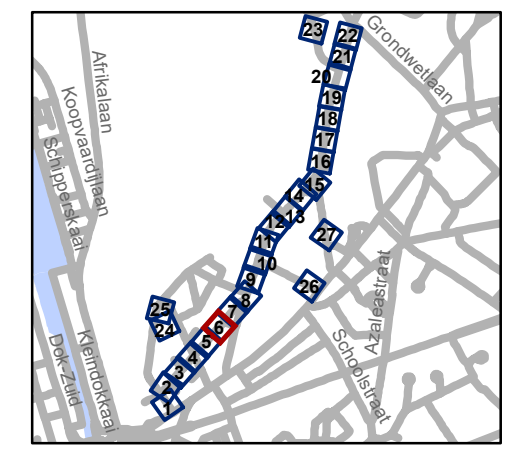


gent: Mobiliteitsbedrijf stad Gent
Verkeerstechnische taken


**Spijkstraat
fietsstraat**

Dossiernummer P-68266

DATUM	SCHAAL	PLAN	P.FORMAAT
4/10/2022	1/250	6/27	A3

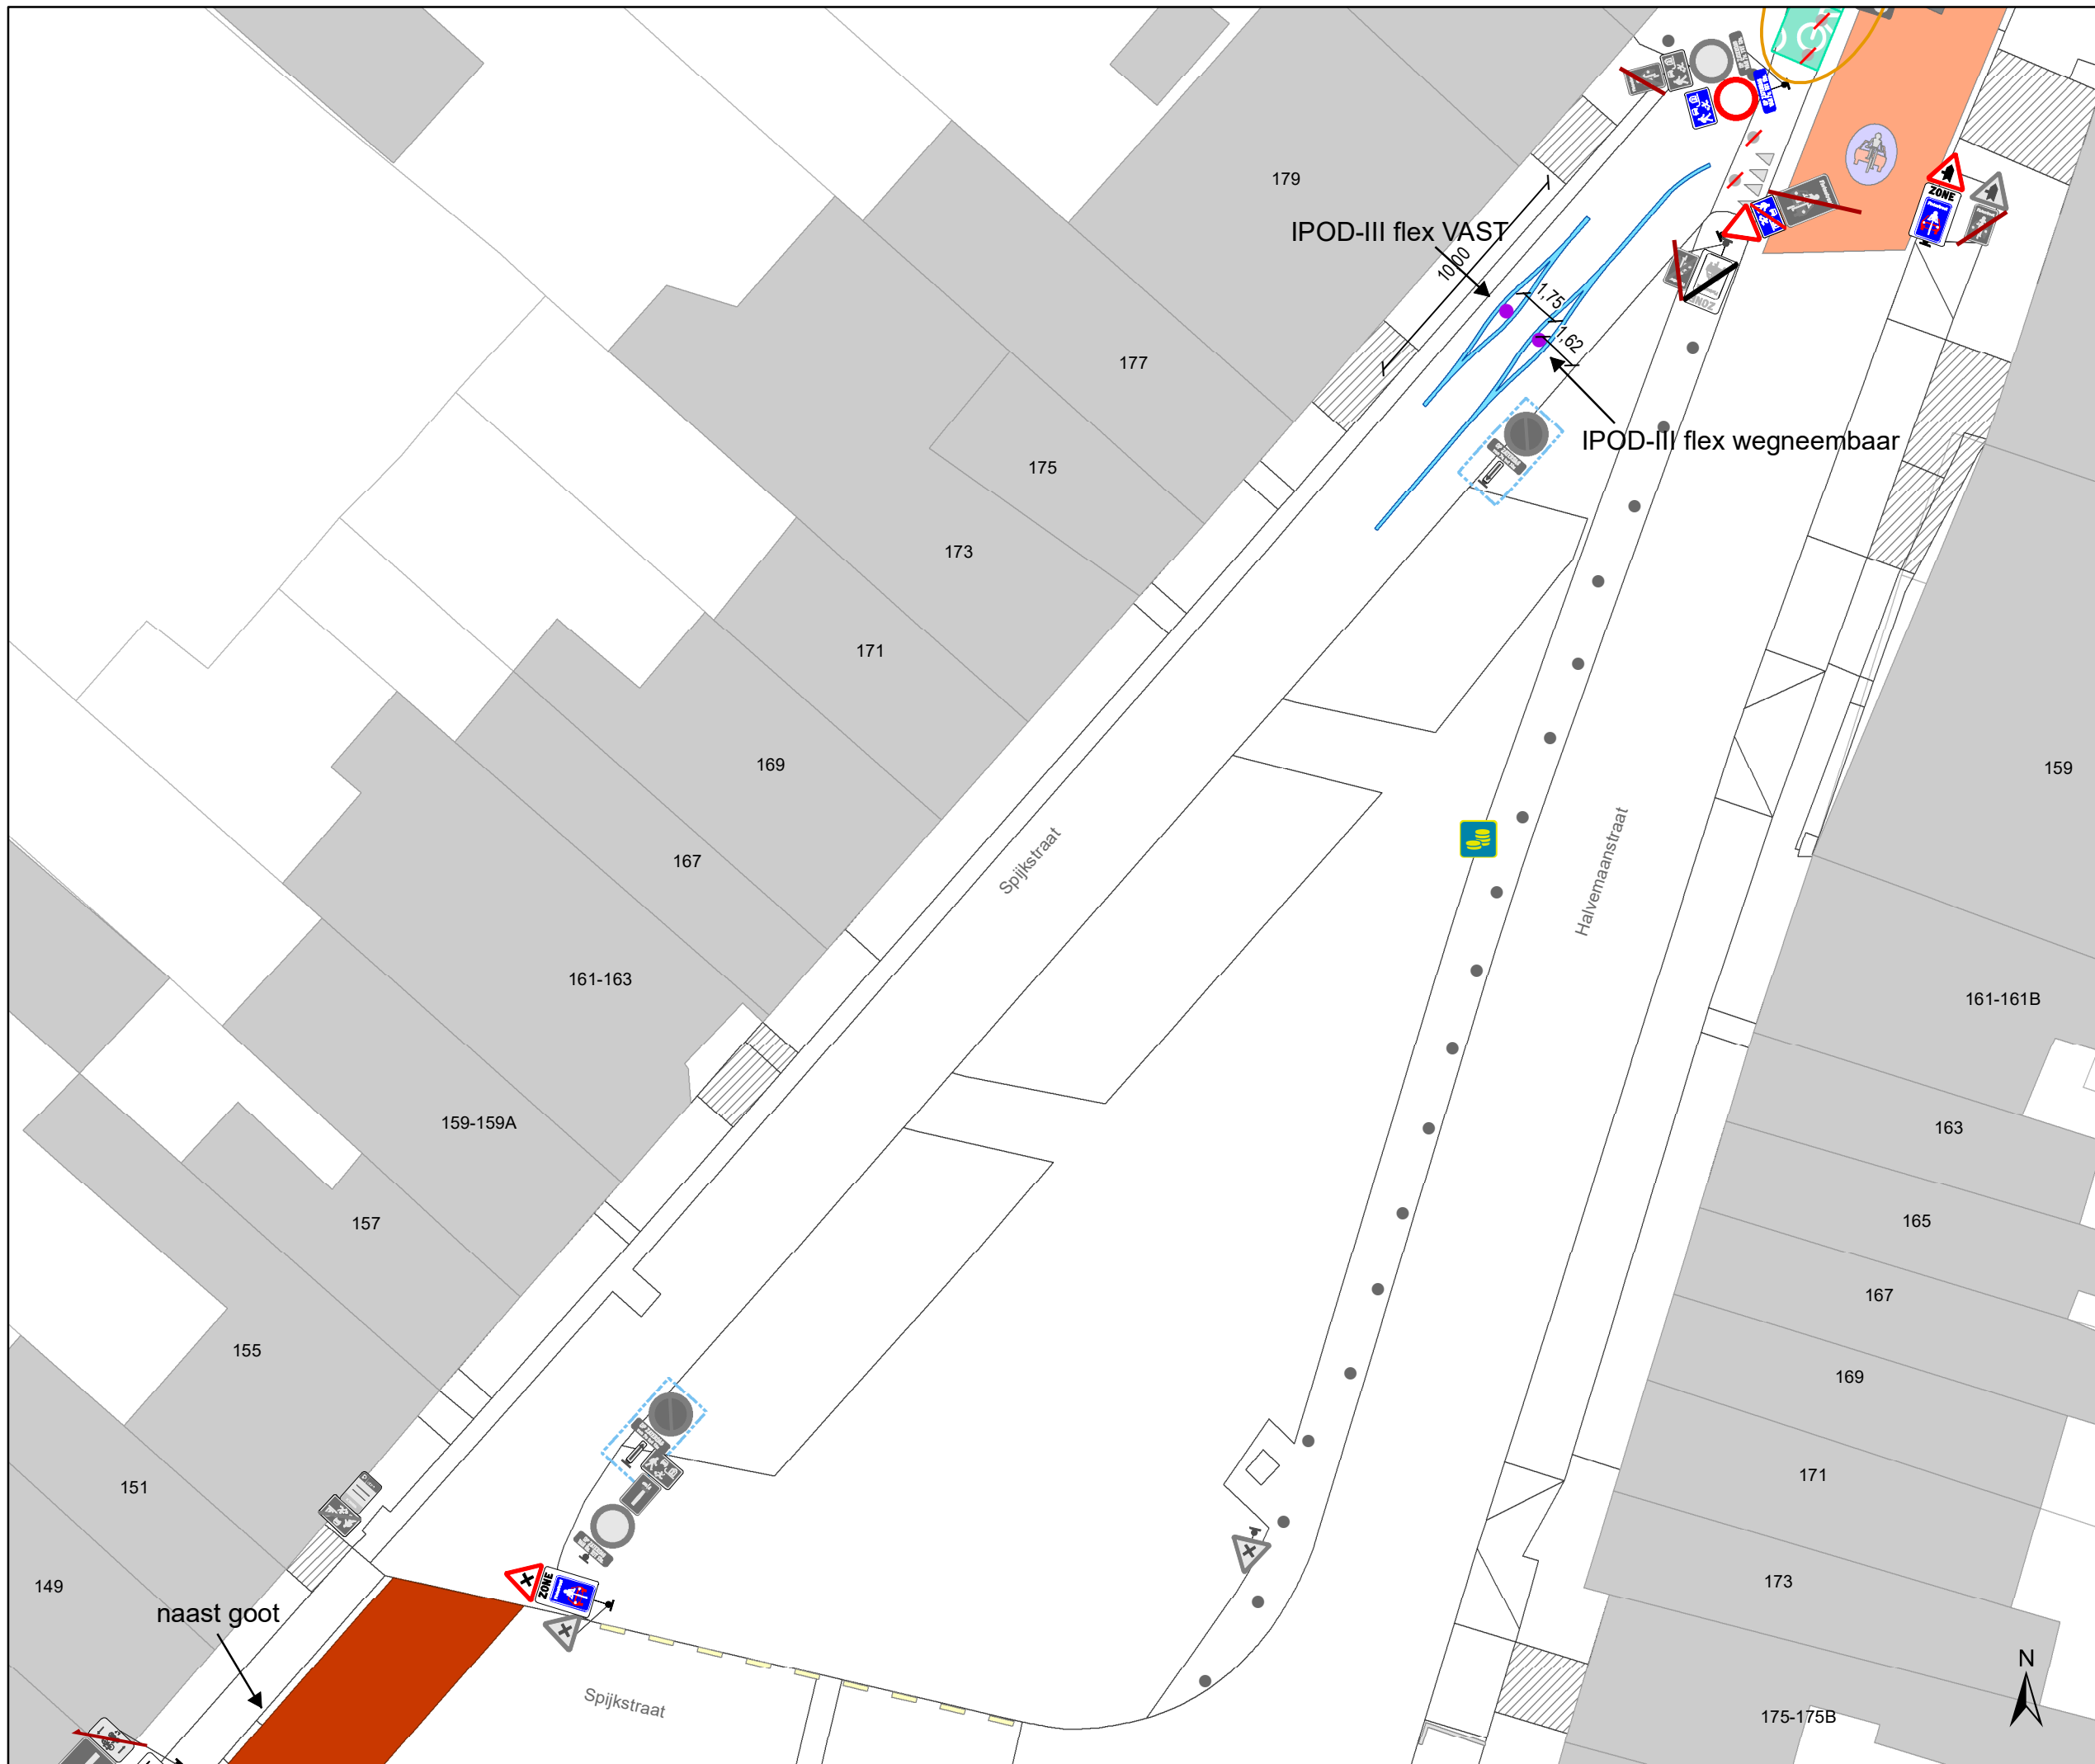

- ### Legende
- Bestaande verkeersborden
 - Geplande verkeersborden
 - Te verwijderen verkeersborden
 - Bestaande wegmarkeringen
 - Geplande wegmarkeringen
 - Te verwijderen wegmarkeringen
 - Straatmeubilair**
 - Gepland paaltje
 - Te verwijderen paaltje
 - Bestaand paaltje
 - Overige**
 - Ander gepland dossier (in voorbereiding bij MOBBED)
 - Ander gepland dossier (ter uitvoering bij DWBW)
 - geplande fietsstalling
 - bestaande fietsstalling
 - voorstel fietsstalling

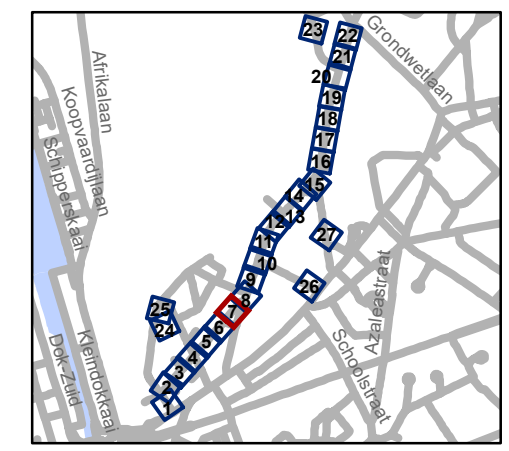


gent: Mobiliteitsbedrijf stad Gent
Verkeerstechnische taken

Spijkstraat fietsstraat

Dossiernummer P-68266

DATUM	SCHAAL	PLAN	P.FORMAAT
4/10/2022	1/250	7/27	A3

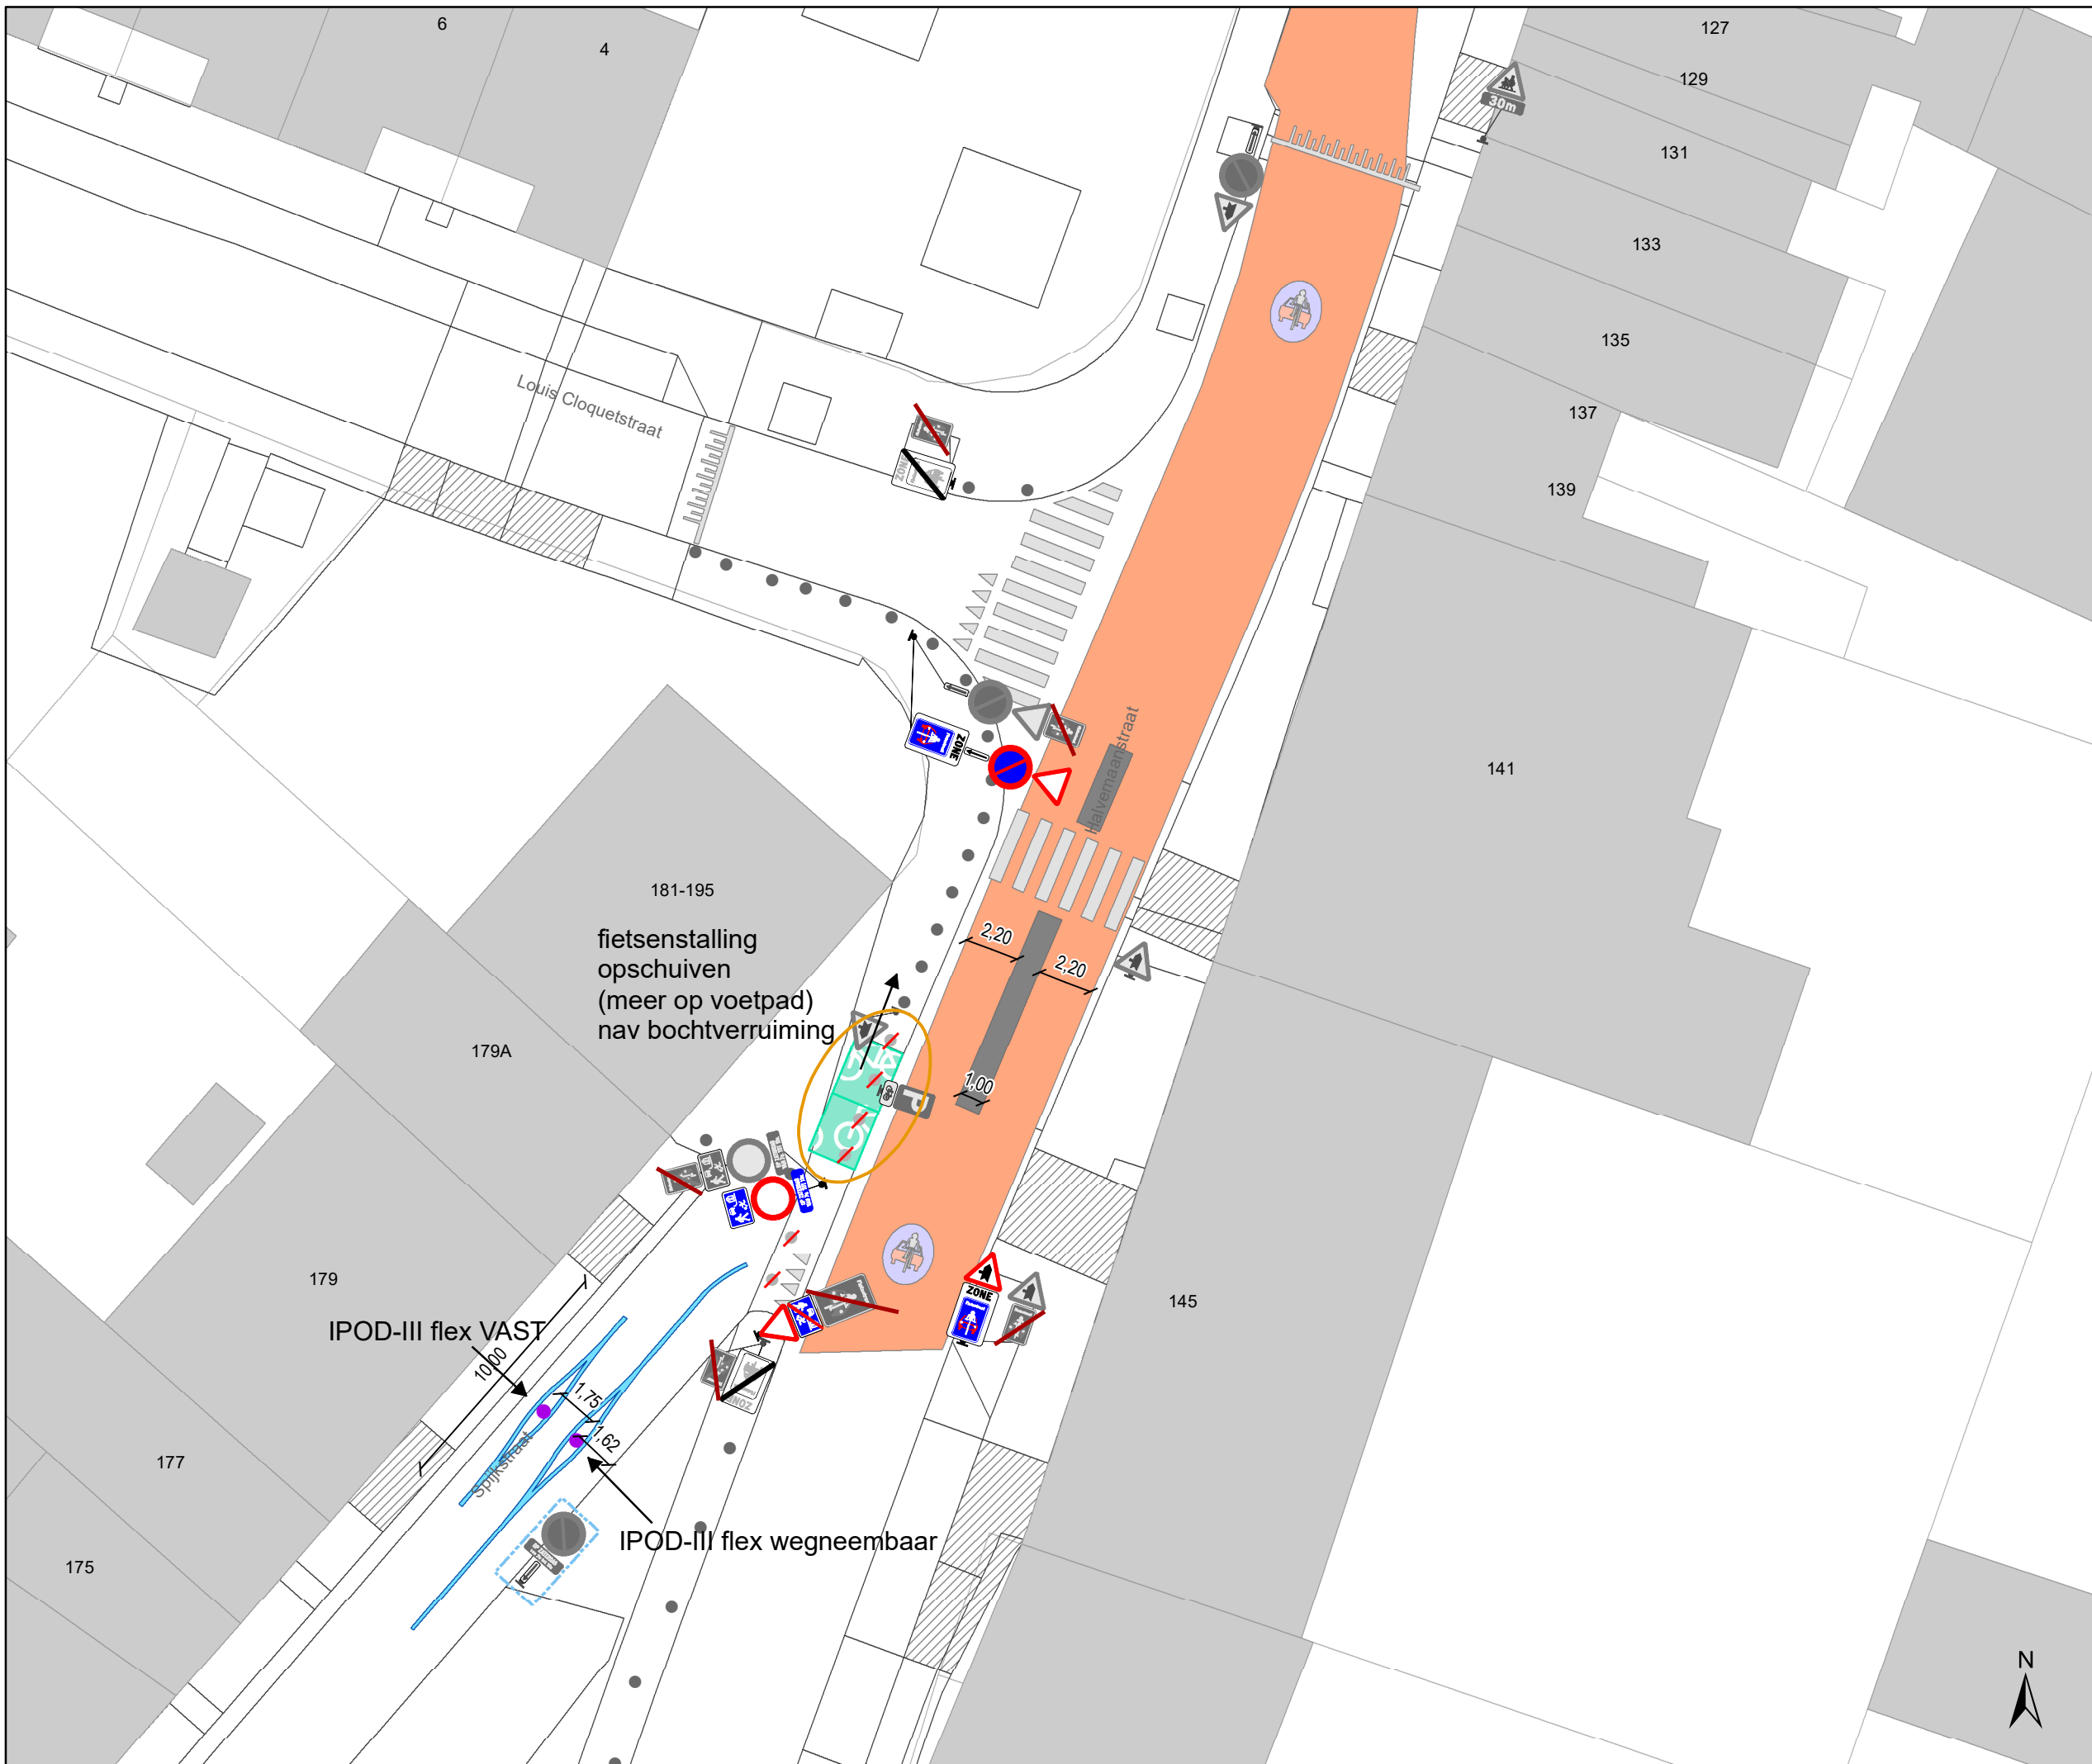

Legende

- Bestaande verkeersborden
- Geplande verkeersborden
- Te verwijderen verkeersborden


- Bestaande wegmarkeringen
- Geplande wegmarkeringen
- Te verwijderen wegmarkeringen

Straatmeubilair

- Gepland paaltje
- Te verwijderen paaltje
- Bestaand paaltje

Overige

- Ander gepland dossier (in voorbereiding bij MOBBED)
- Ander gepland dossier (ter uitvoering bij DWBW)
- geplande fietsenstalling
- bestaande fietsenstalling
- voorstel fietsenstalling

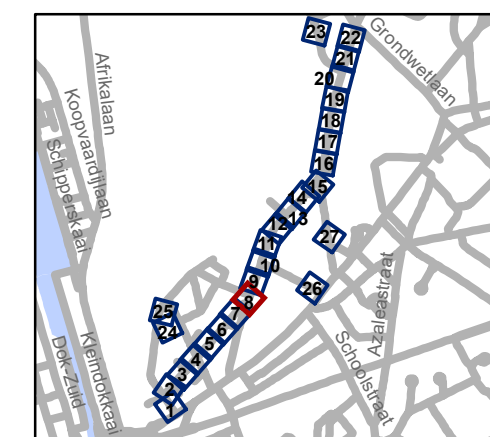


gent: Mobiliteitsbedrijf stad Gent
Verkeerstechnische taken

Spijkstraat fietsstraat

Dossiernummer P-68266

DATUM	SCHAAL	PLAN	P.FORMAAT
4/10/2022	1/250	8/27	A3



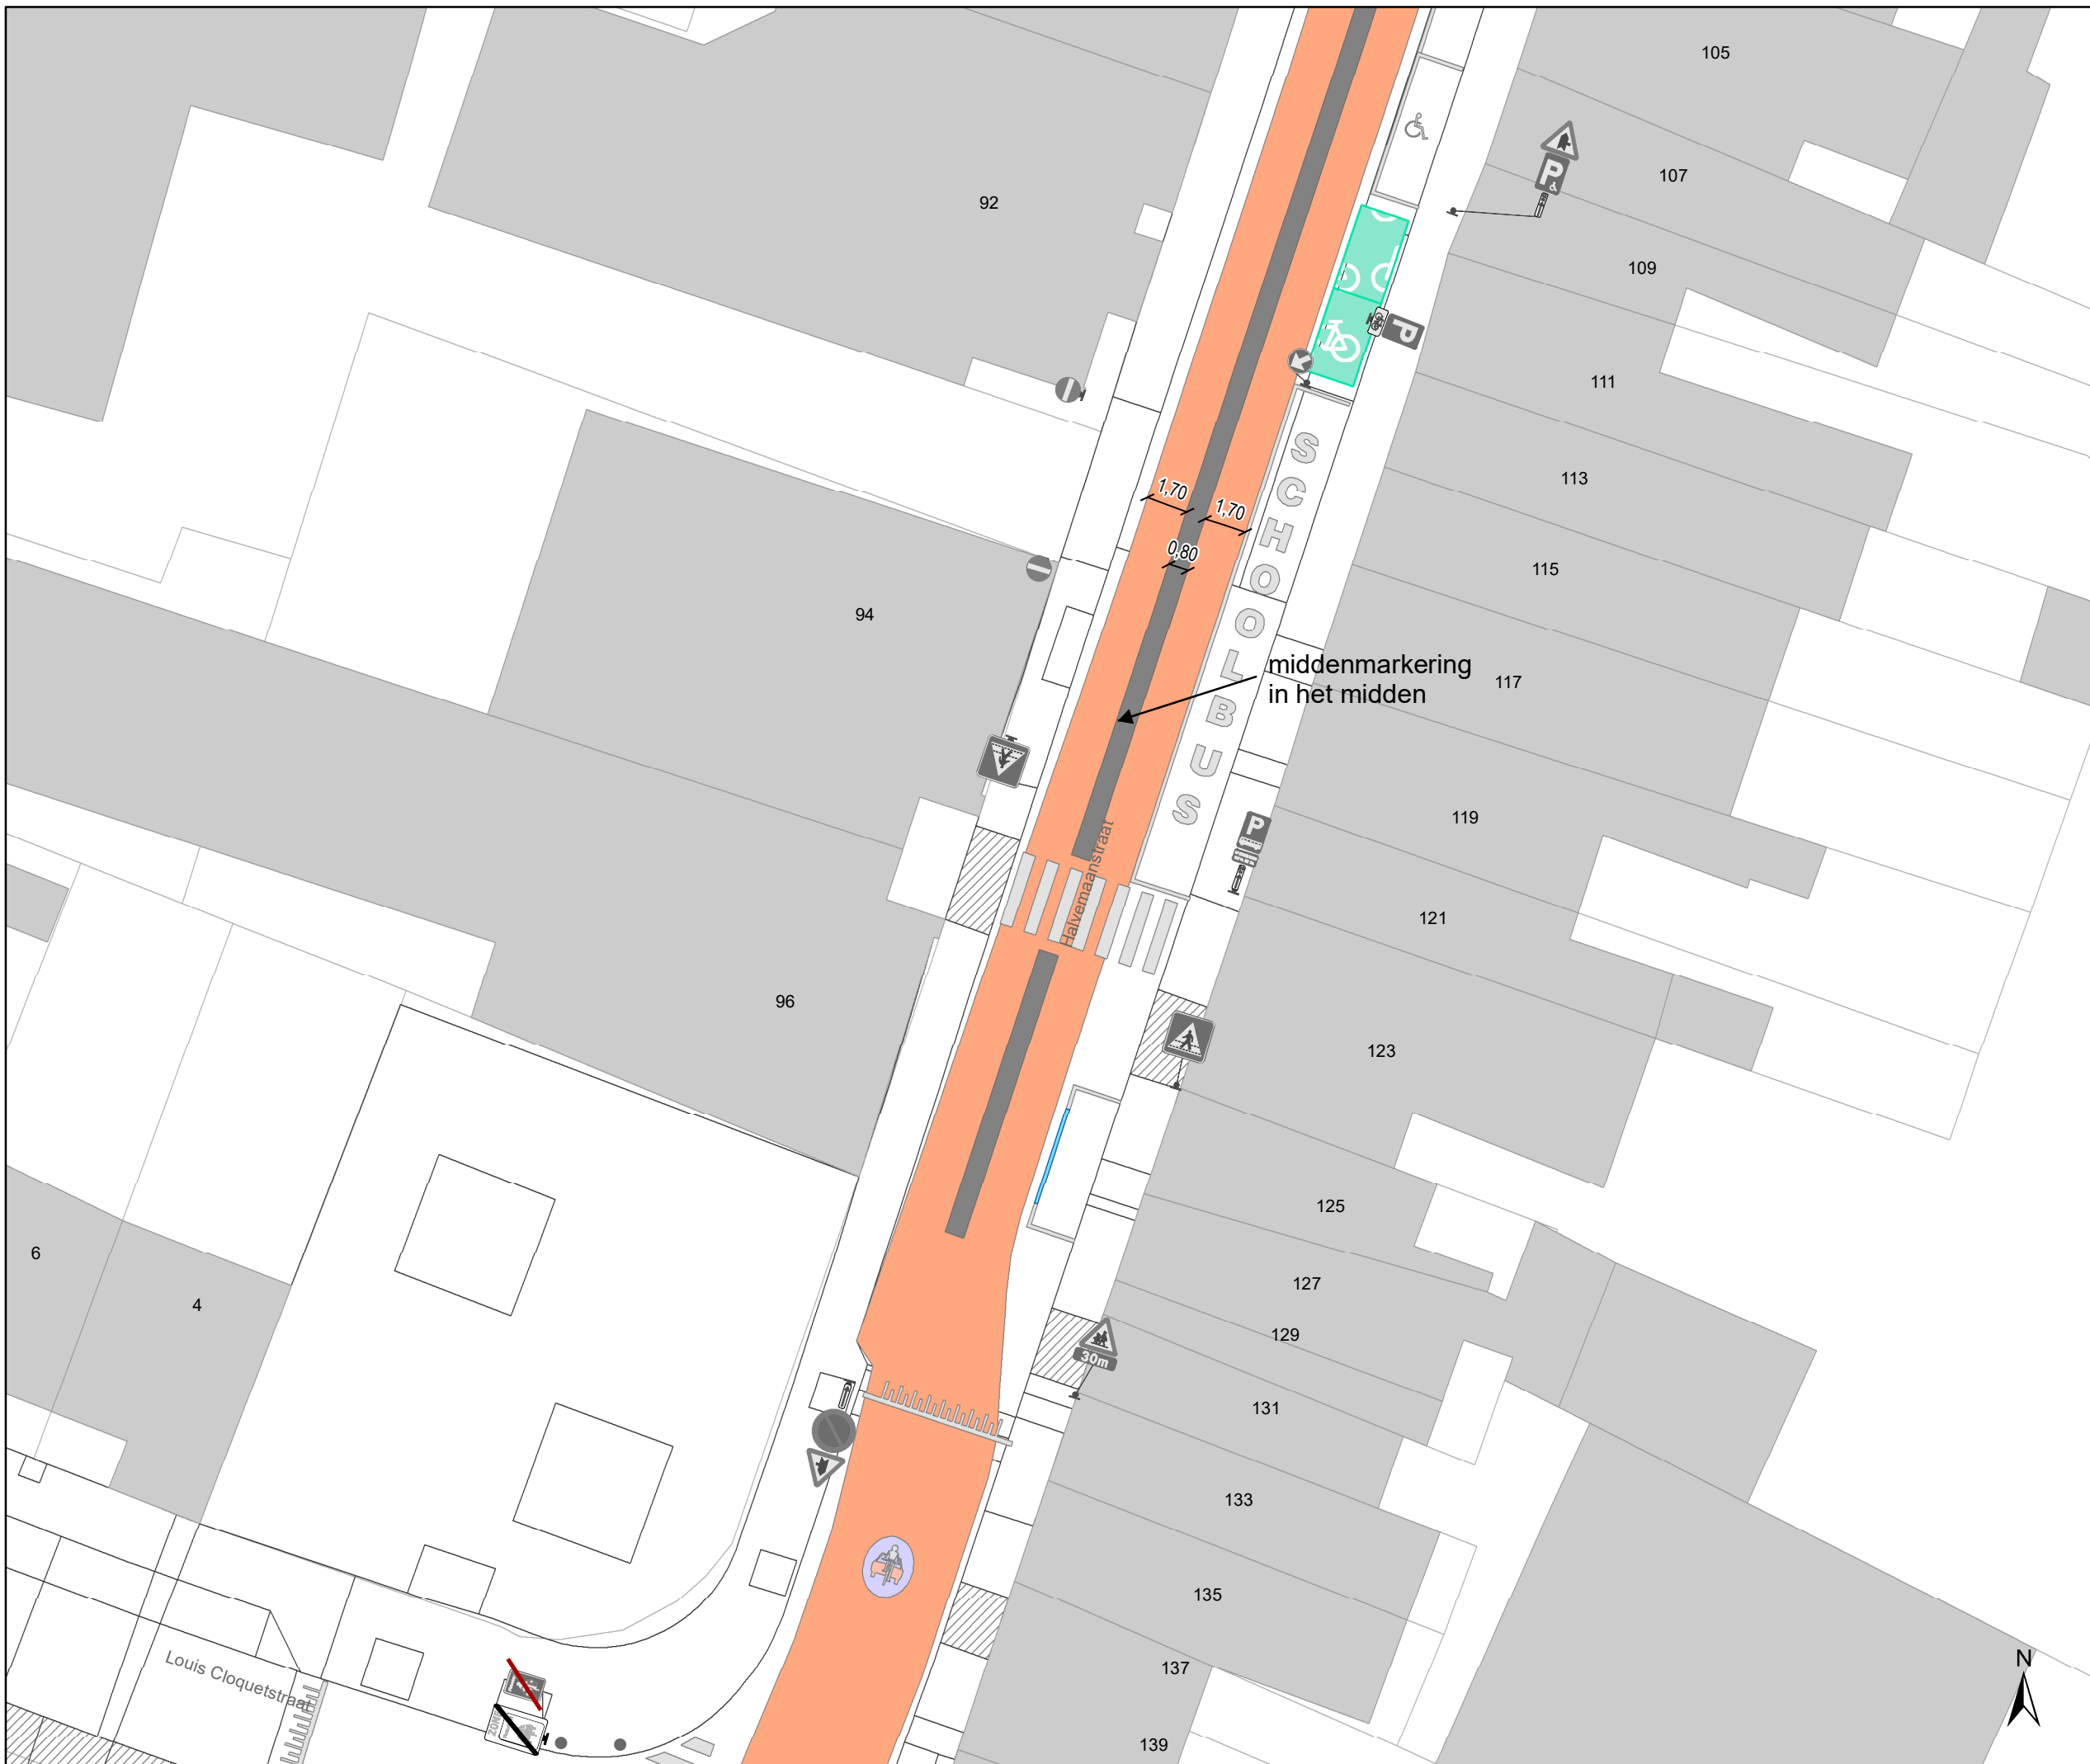

Legende


- Bestaande verkeersborden
- Geplande verkeersborden
- Te verwijderen verkeersborden

- Bestaande wegmarkeringen
- Geplande wegmarkeringen
- Te verwijderen wegmarkeringen

- ### Straatmeubilair
- Gepland paaltje
 - Te verwijderen paaltje
 - Bestaand paaltje

- ### Overige
- Ander gepland dossier (in voorbereiding bij MOBBED)
 - Ander gepland dossier (ter uitvoering bij DWBW)

- geplande fietsenstalling
- bestaande fietsenstalling
- voorstel fietsenstalling

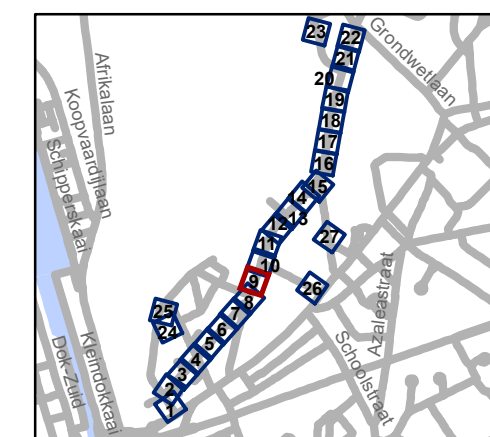


gent: Mobiliteitsbedrijf stad Gent
Verkeerstechnische taken

Spijkstraat fietsstraat

Dossiernummer P-68266

DATUM	SCHAAL	PLAN	P FORMAAT
4/10/2022	1/250	9/27	A3

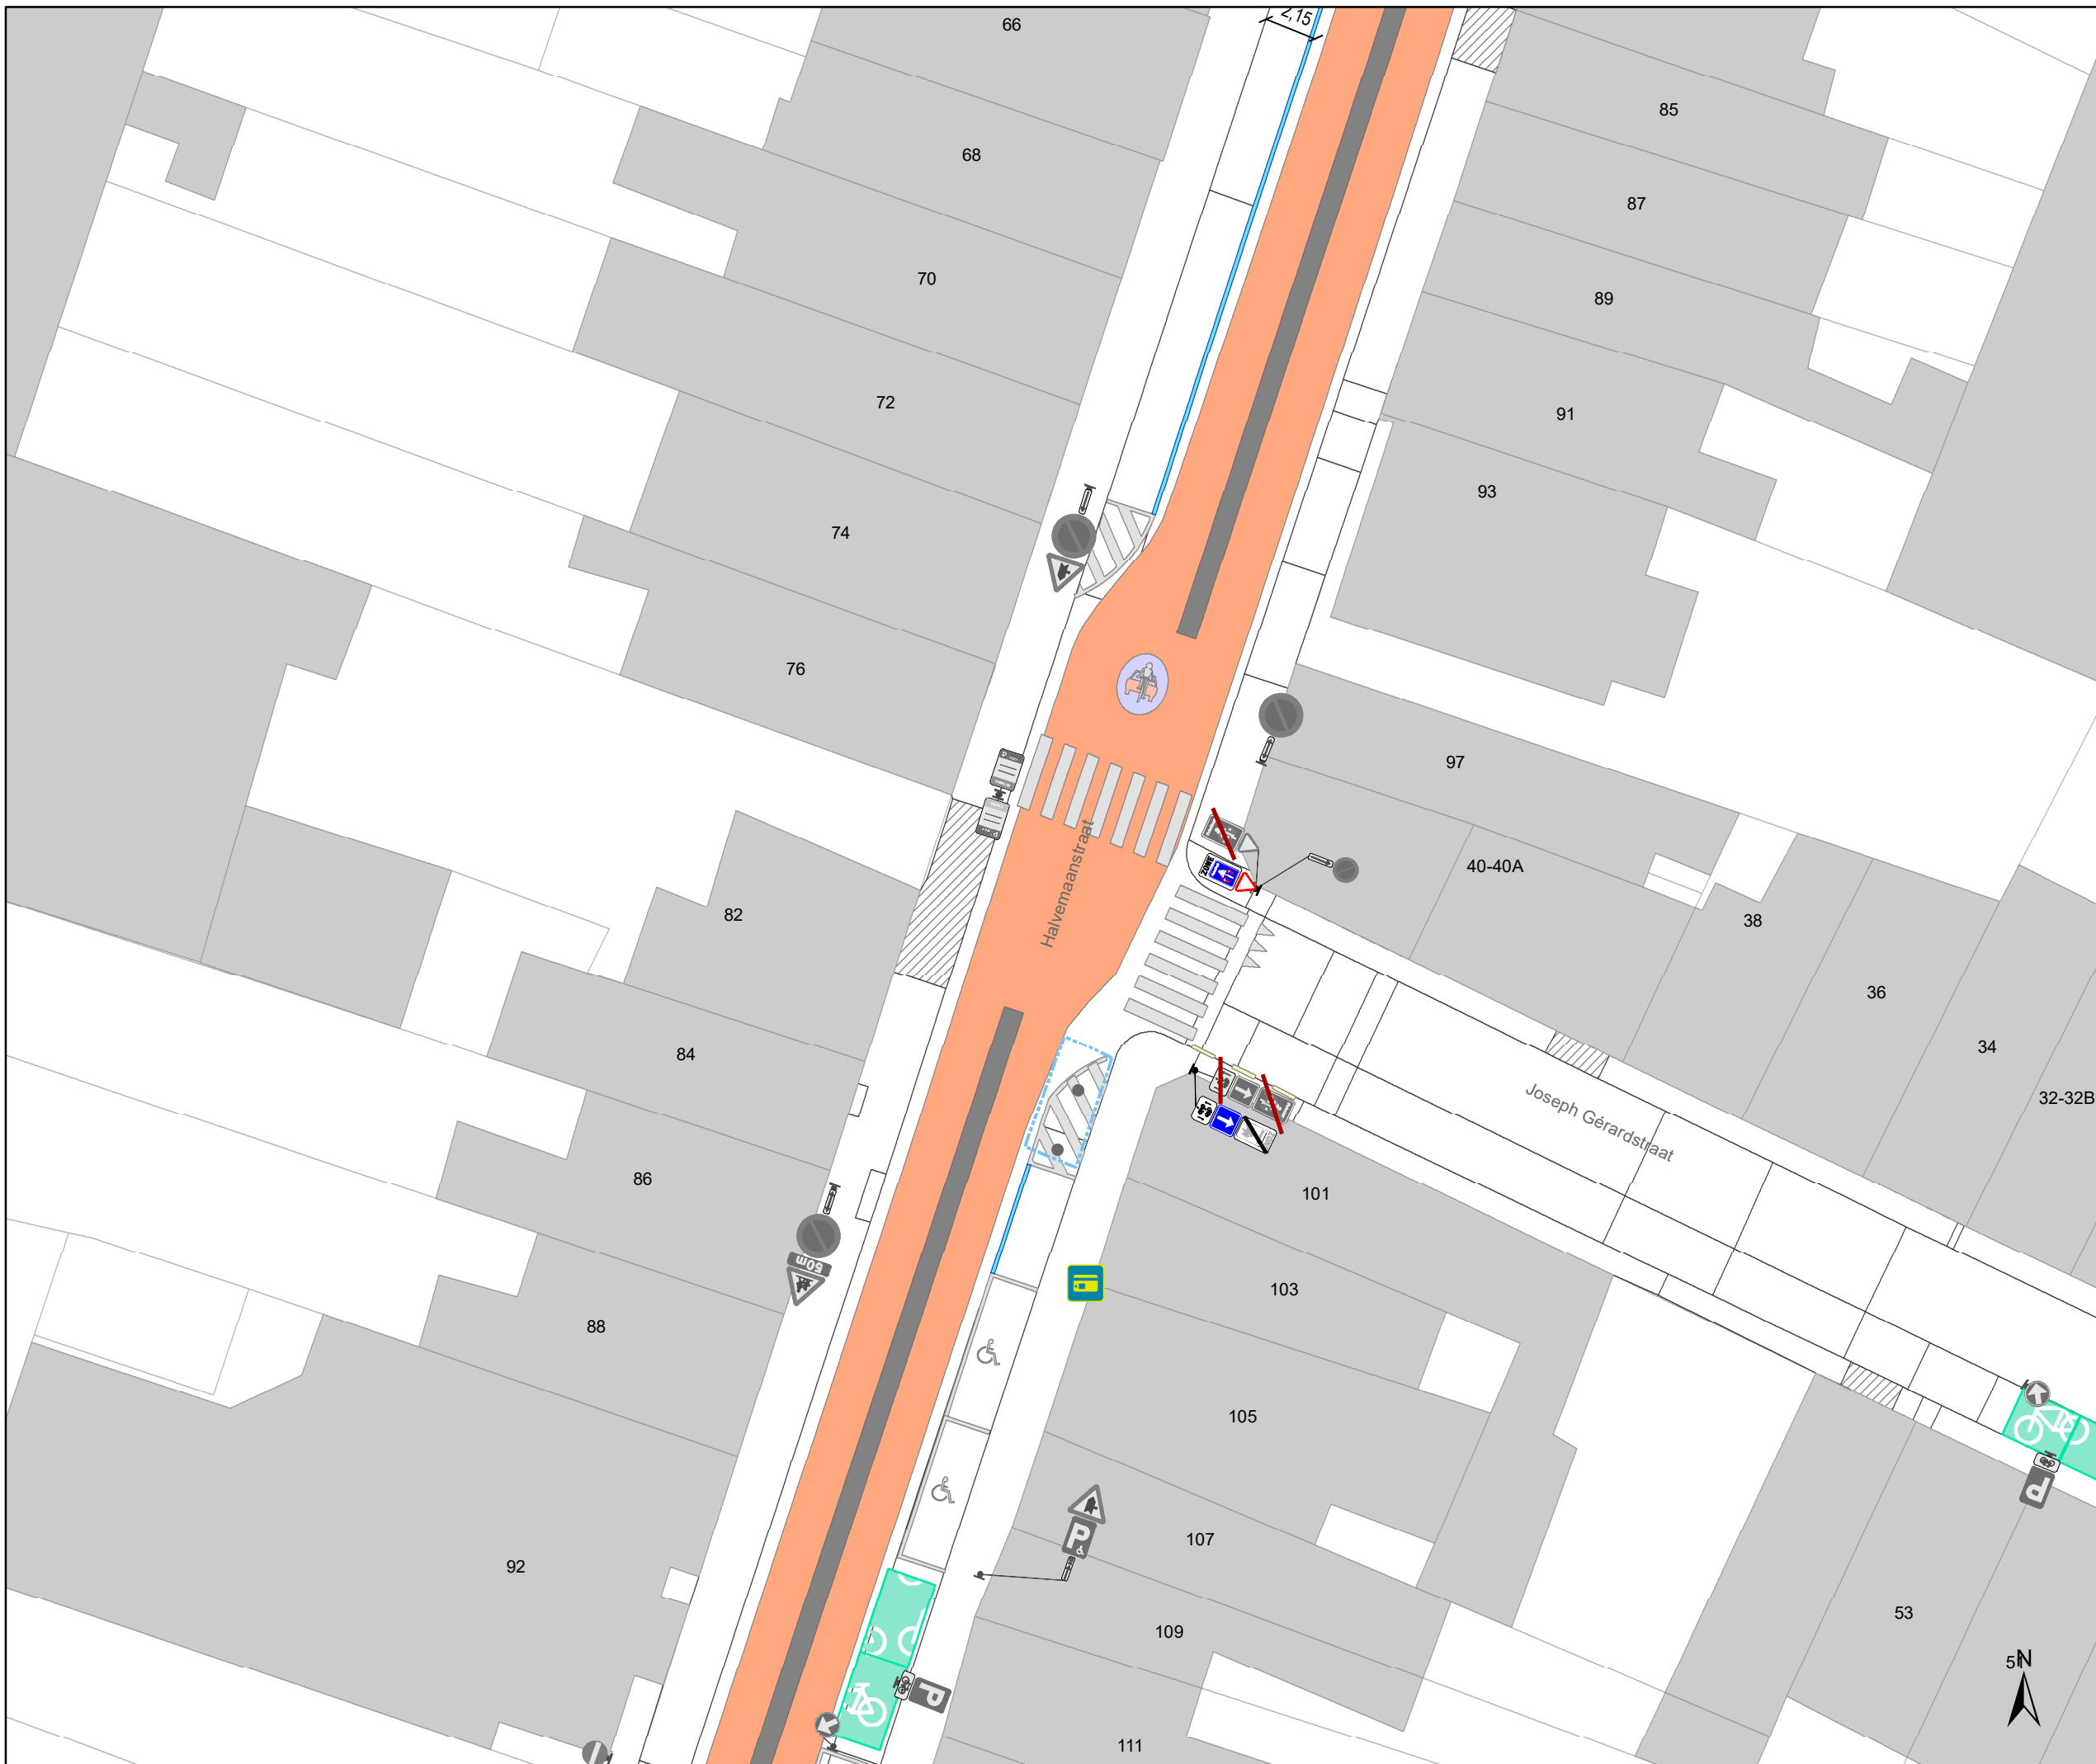

Legende

- Bestaande verkeersborden
- Geplande verkeersborden
- Te verwijderen verkeersborden


- Bestaande wegmarkeringen
- Geplande wegmarkeringen
- Te verwijderen wegmarkeringen

Straatmeubilair

- Gepland paaltje
- Te verwijderen paaltje
- Bestaand paaltje

Overige

- Ander gepland dossier (in voorbereiding bij MOBBD)
- Ander gepland dossier (ter uitvoering bij DWBW)
- geplande fietsenstalling
- bestaande fietsenstalling
- voorstel fietsenstalling

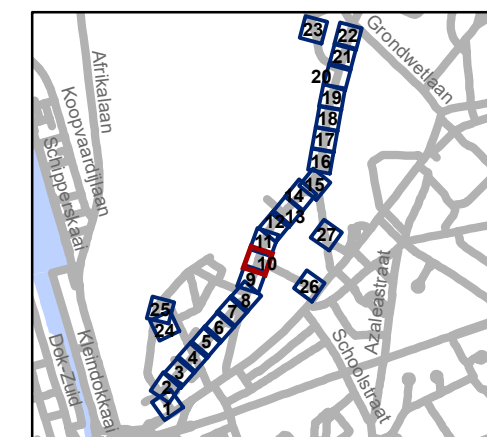

gent: Mobiliteitsbedrijf stad Gent
Verkeerstechnische taken

Spijkstraat fietsstraat




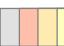










Dossiernummer P-68266


DATUM	SCHAAL	PLAN	P.FORMAAT
4/10/2022	1/250	10/27	A3





Legende

-  Bestaande verkeersborden
-  Geplande verkeersborden
-  Te verwijderen verkeersborden
-  Bestaande wegmarkeringen
-  Geplande wegmarkeringen
-  Te verwijderen wegmarkeringen
- Straatmeubilair**
-  Gepland paaltje
-  Te verwijderen paaltje
-  Bestaand paaltje
- Overige**
-  Ander gepland dossier (in voorbereiding bij MOBBED)
-  Ander gepland dossier (ter uitvoering bij DWBW)
-  geplande fietsenstalling
-  bestaande fietsenstalling
-  voorstel fietsenstalling

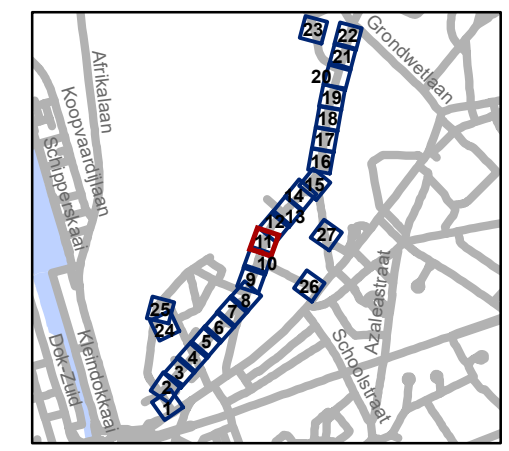

gent: Mobiliteitsbedrijf stad Gent
Verkeerstechnische taken

**Spijkstraat
fietsstraat**




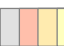









Dossiernummer P-68266


DATUM	SCHAAL	PLAN	P FORMAAT
4/10/2022	1/250	11/27	A3





Legende

-  Bestaande verkeersborden
-  Geplande verkeersborden
-  Te verwijderen verkeersborden
-  Bestaande wegmarkeringen
-  Geplande wegmarkeringen
-  Te verwijderen wegmarkeringen
- Straatmeubilair**
-  Gepland paaltje
-  Te verwijderen paaltje
-  Bestaand paaltje
- Overige**
-  Ander gepland dossier (in voorbereiding bij MOBBED)
-  Ander gepland dossier (ter uitvoering bij DWBW)
-  geplande fietsenstalling
-  bestaande fietsenstalling
-  voorstel fietsenstalling

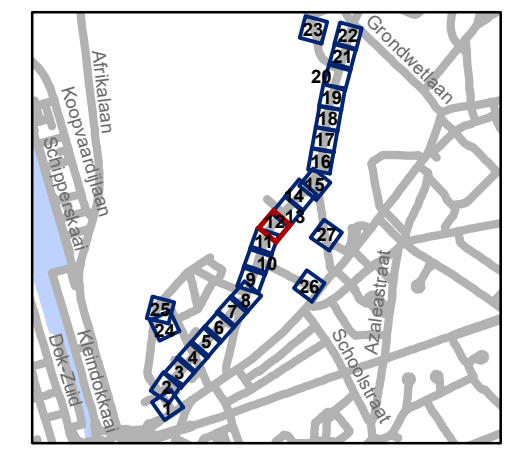


gent: Mobiliteitsbedrijf stad Gent
Verkeerstechnische taken

Spijkstraat fietsstraat


Dossiernummer P-68266

DATUM	SCHAAL	PLAN	P.FORMAAT
4/10/2022	1/250	12/27	A3



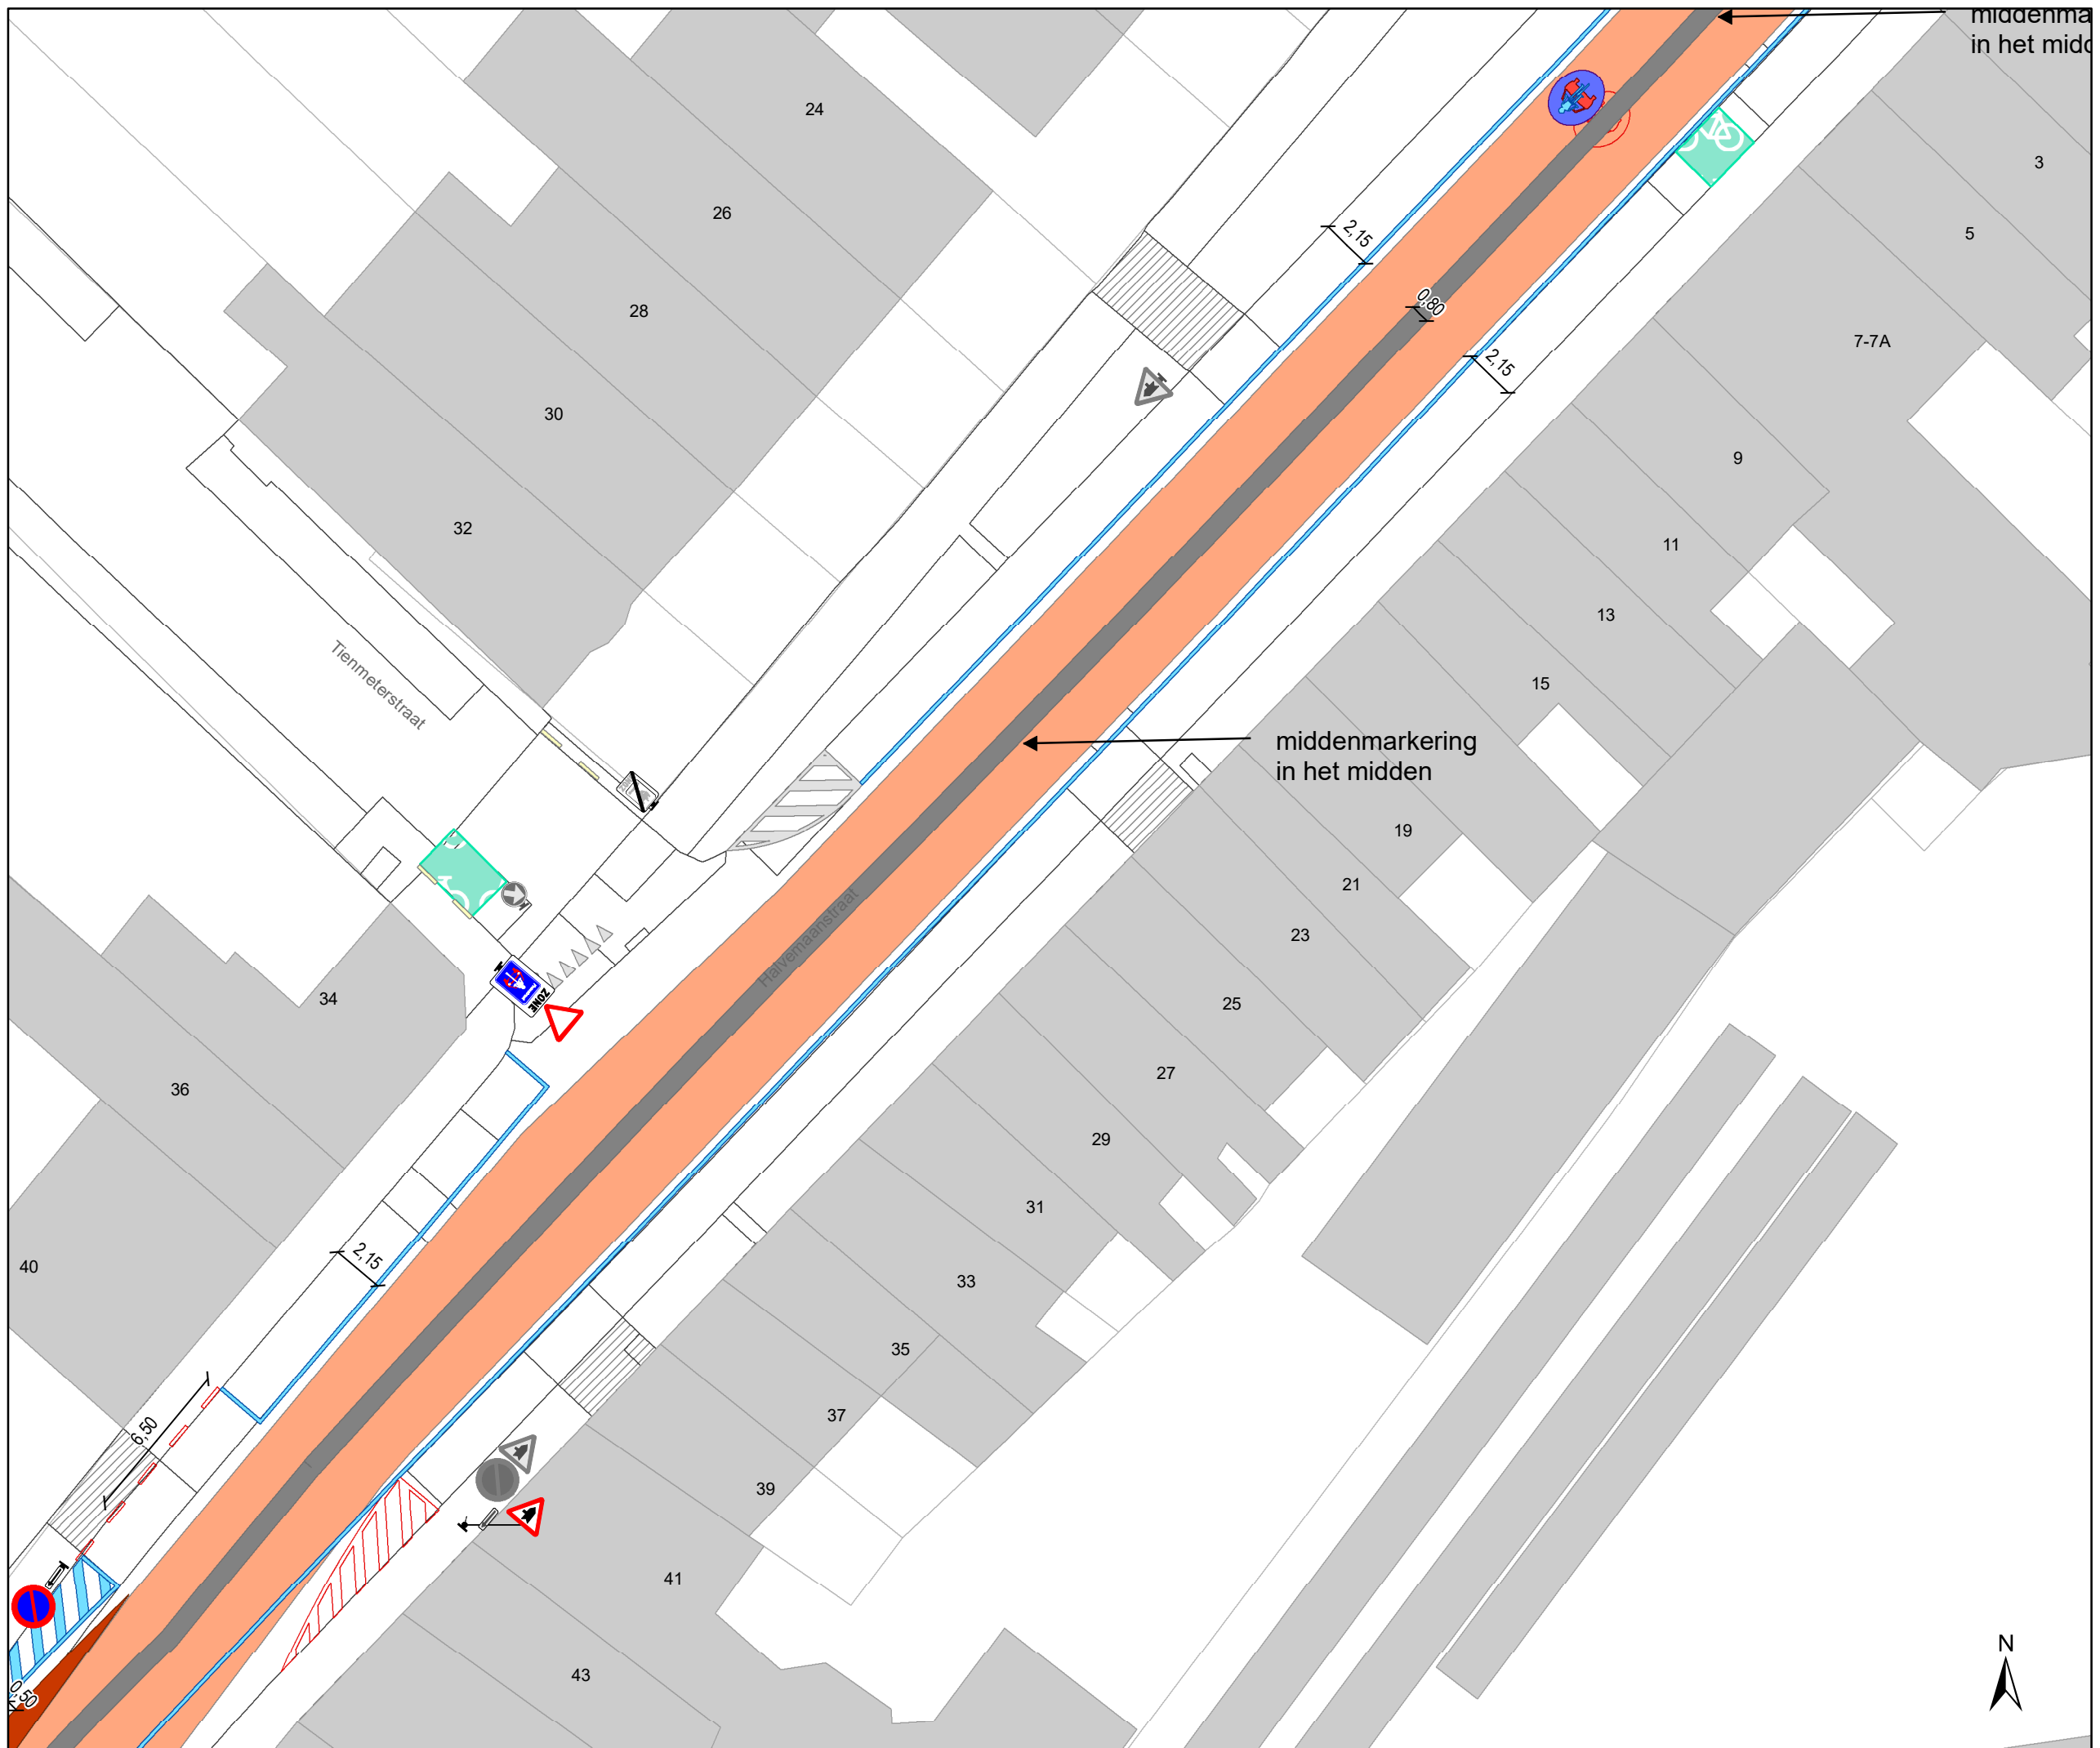

- ### Legende
- Bestaande verkeersborden
 - Geplande verkeersborden
 - Te verwijderen verkeersborden
 - Bestaande wegmarkeringen
 - Geplande wegmarkeringen
 - Te verwijderen wegmarkeringen
 - Straatmeubilair**
 - Gepland paaltje
 - Te verwijderen paaltje
 - Bestaand paaltje
 - Overige**
 - Ander gepland dossier (in voorbereiding bij MOBBED)
 - Ander gepland dossier (ter uitvoering bij DWBW)
 - geplande fietsenstalling
 - bestaande fietsenstalling
 - voorstel fietsenstalling

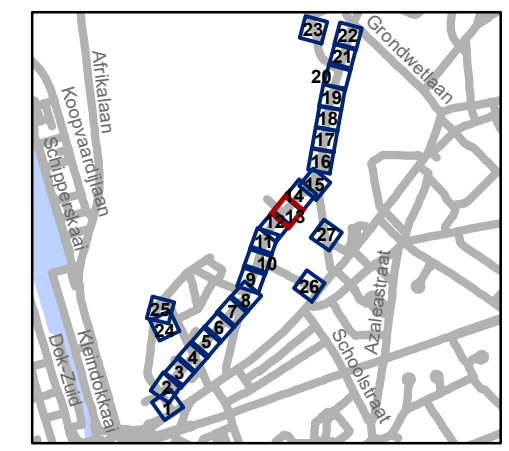


gent: Mobiliteitsbedrijf stad Gent
Verkeerstechnische taken

**Spijkstraat
fietsstraat**


Dossiernummer P-68266

DATUM	SCHAAL	PLAN	P.FORMAAT
4/10/2022	1/250	13/27	A3



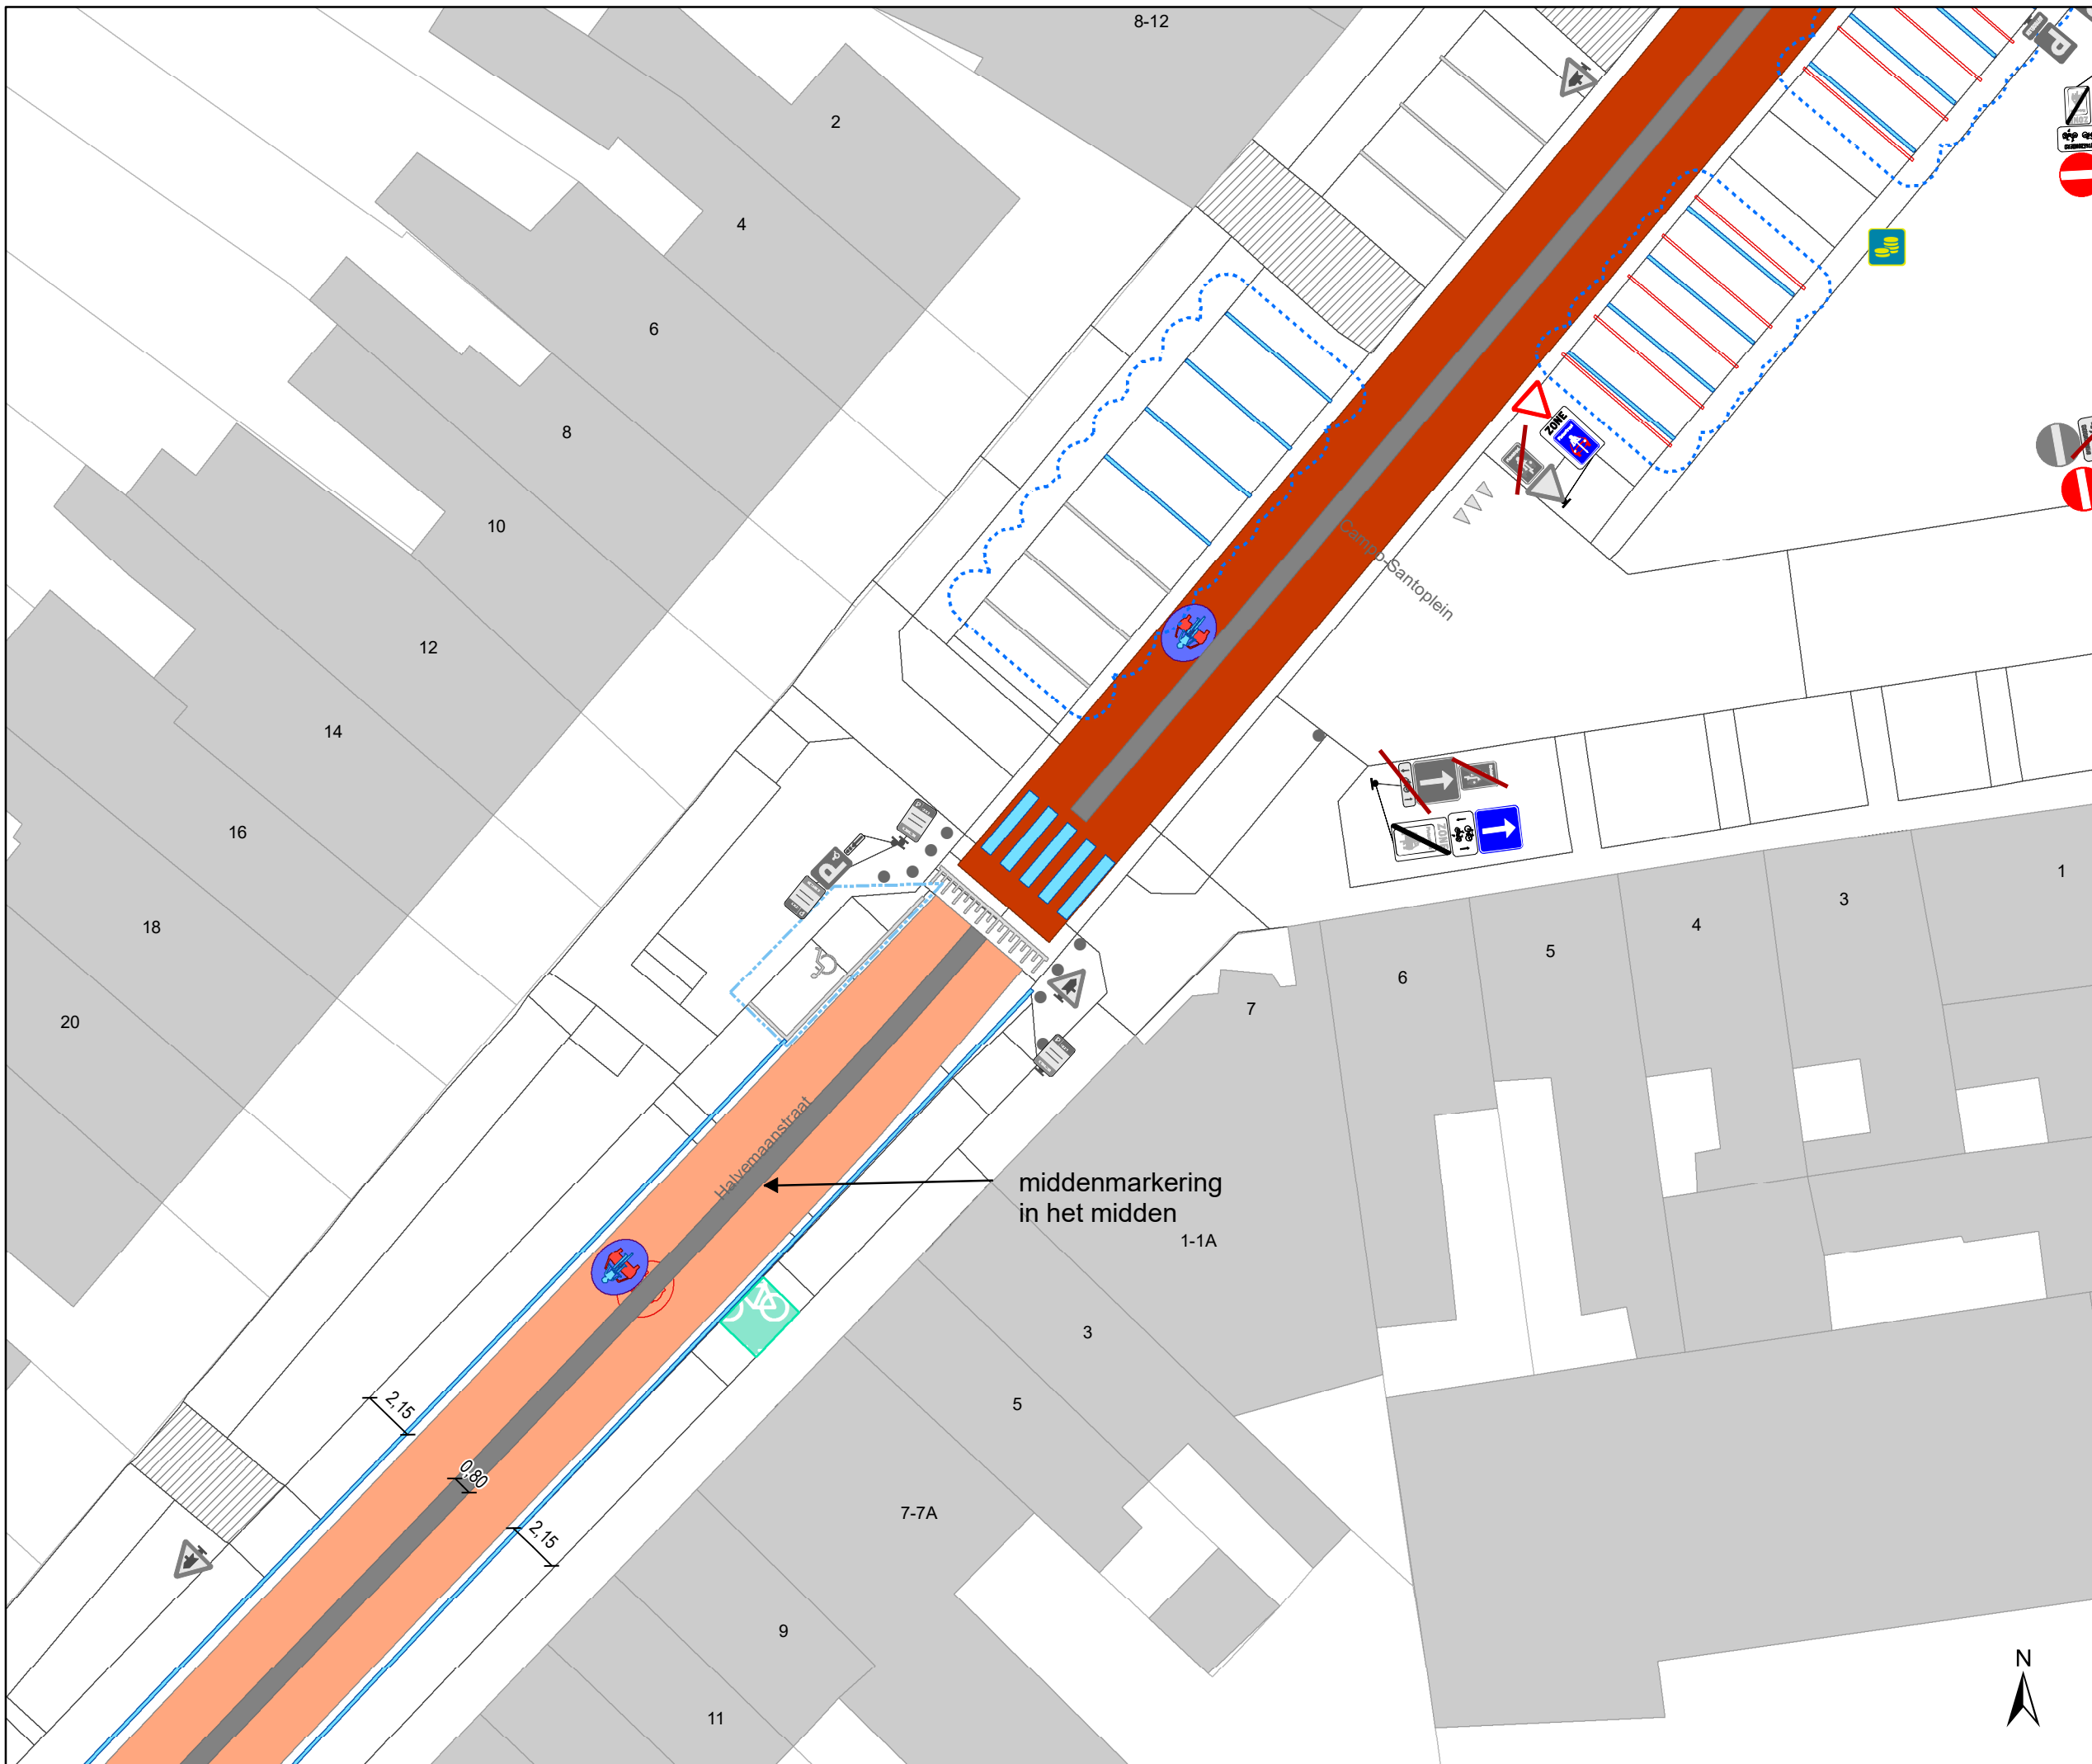

- ### Legende
- Bestaande verkeersborden
 - Geplande verkeersborden
 - Te verwijderen verkeersborden
 - Bestaande wegmarkeringen
 - Geplande wegmarkeringen
 - Te verwijderen wegmarkeringen
- ### Straatmeubilair
- Gepland paaltje
 - Te verwijderen paaltje
 - Bestaand paaltje
- ### Overige
- Ander gepland dossier (in voorbereiding bij MOBBED)
 - Ander gepland dossier (ter uitvoering bij DWBW)
 - geplande fietsenstalling
 - bestaande fietsenstalling
 - voorstel fietsenstalling

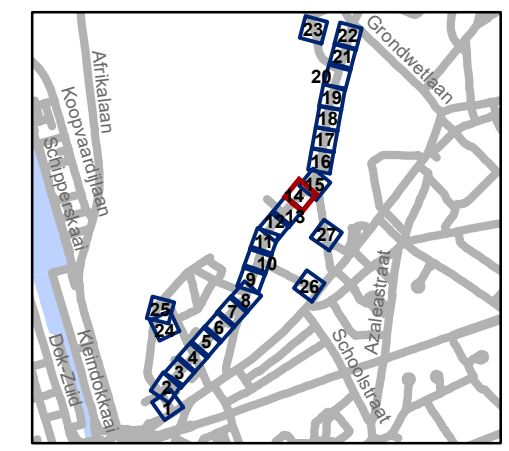


gent: Mobiliteitsbedrijf stad Gent
Verkeerstechnische taken

Spijkstraat fietsstraat




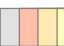


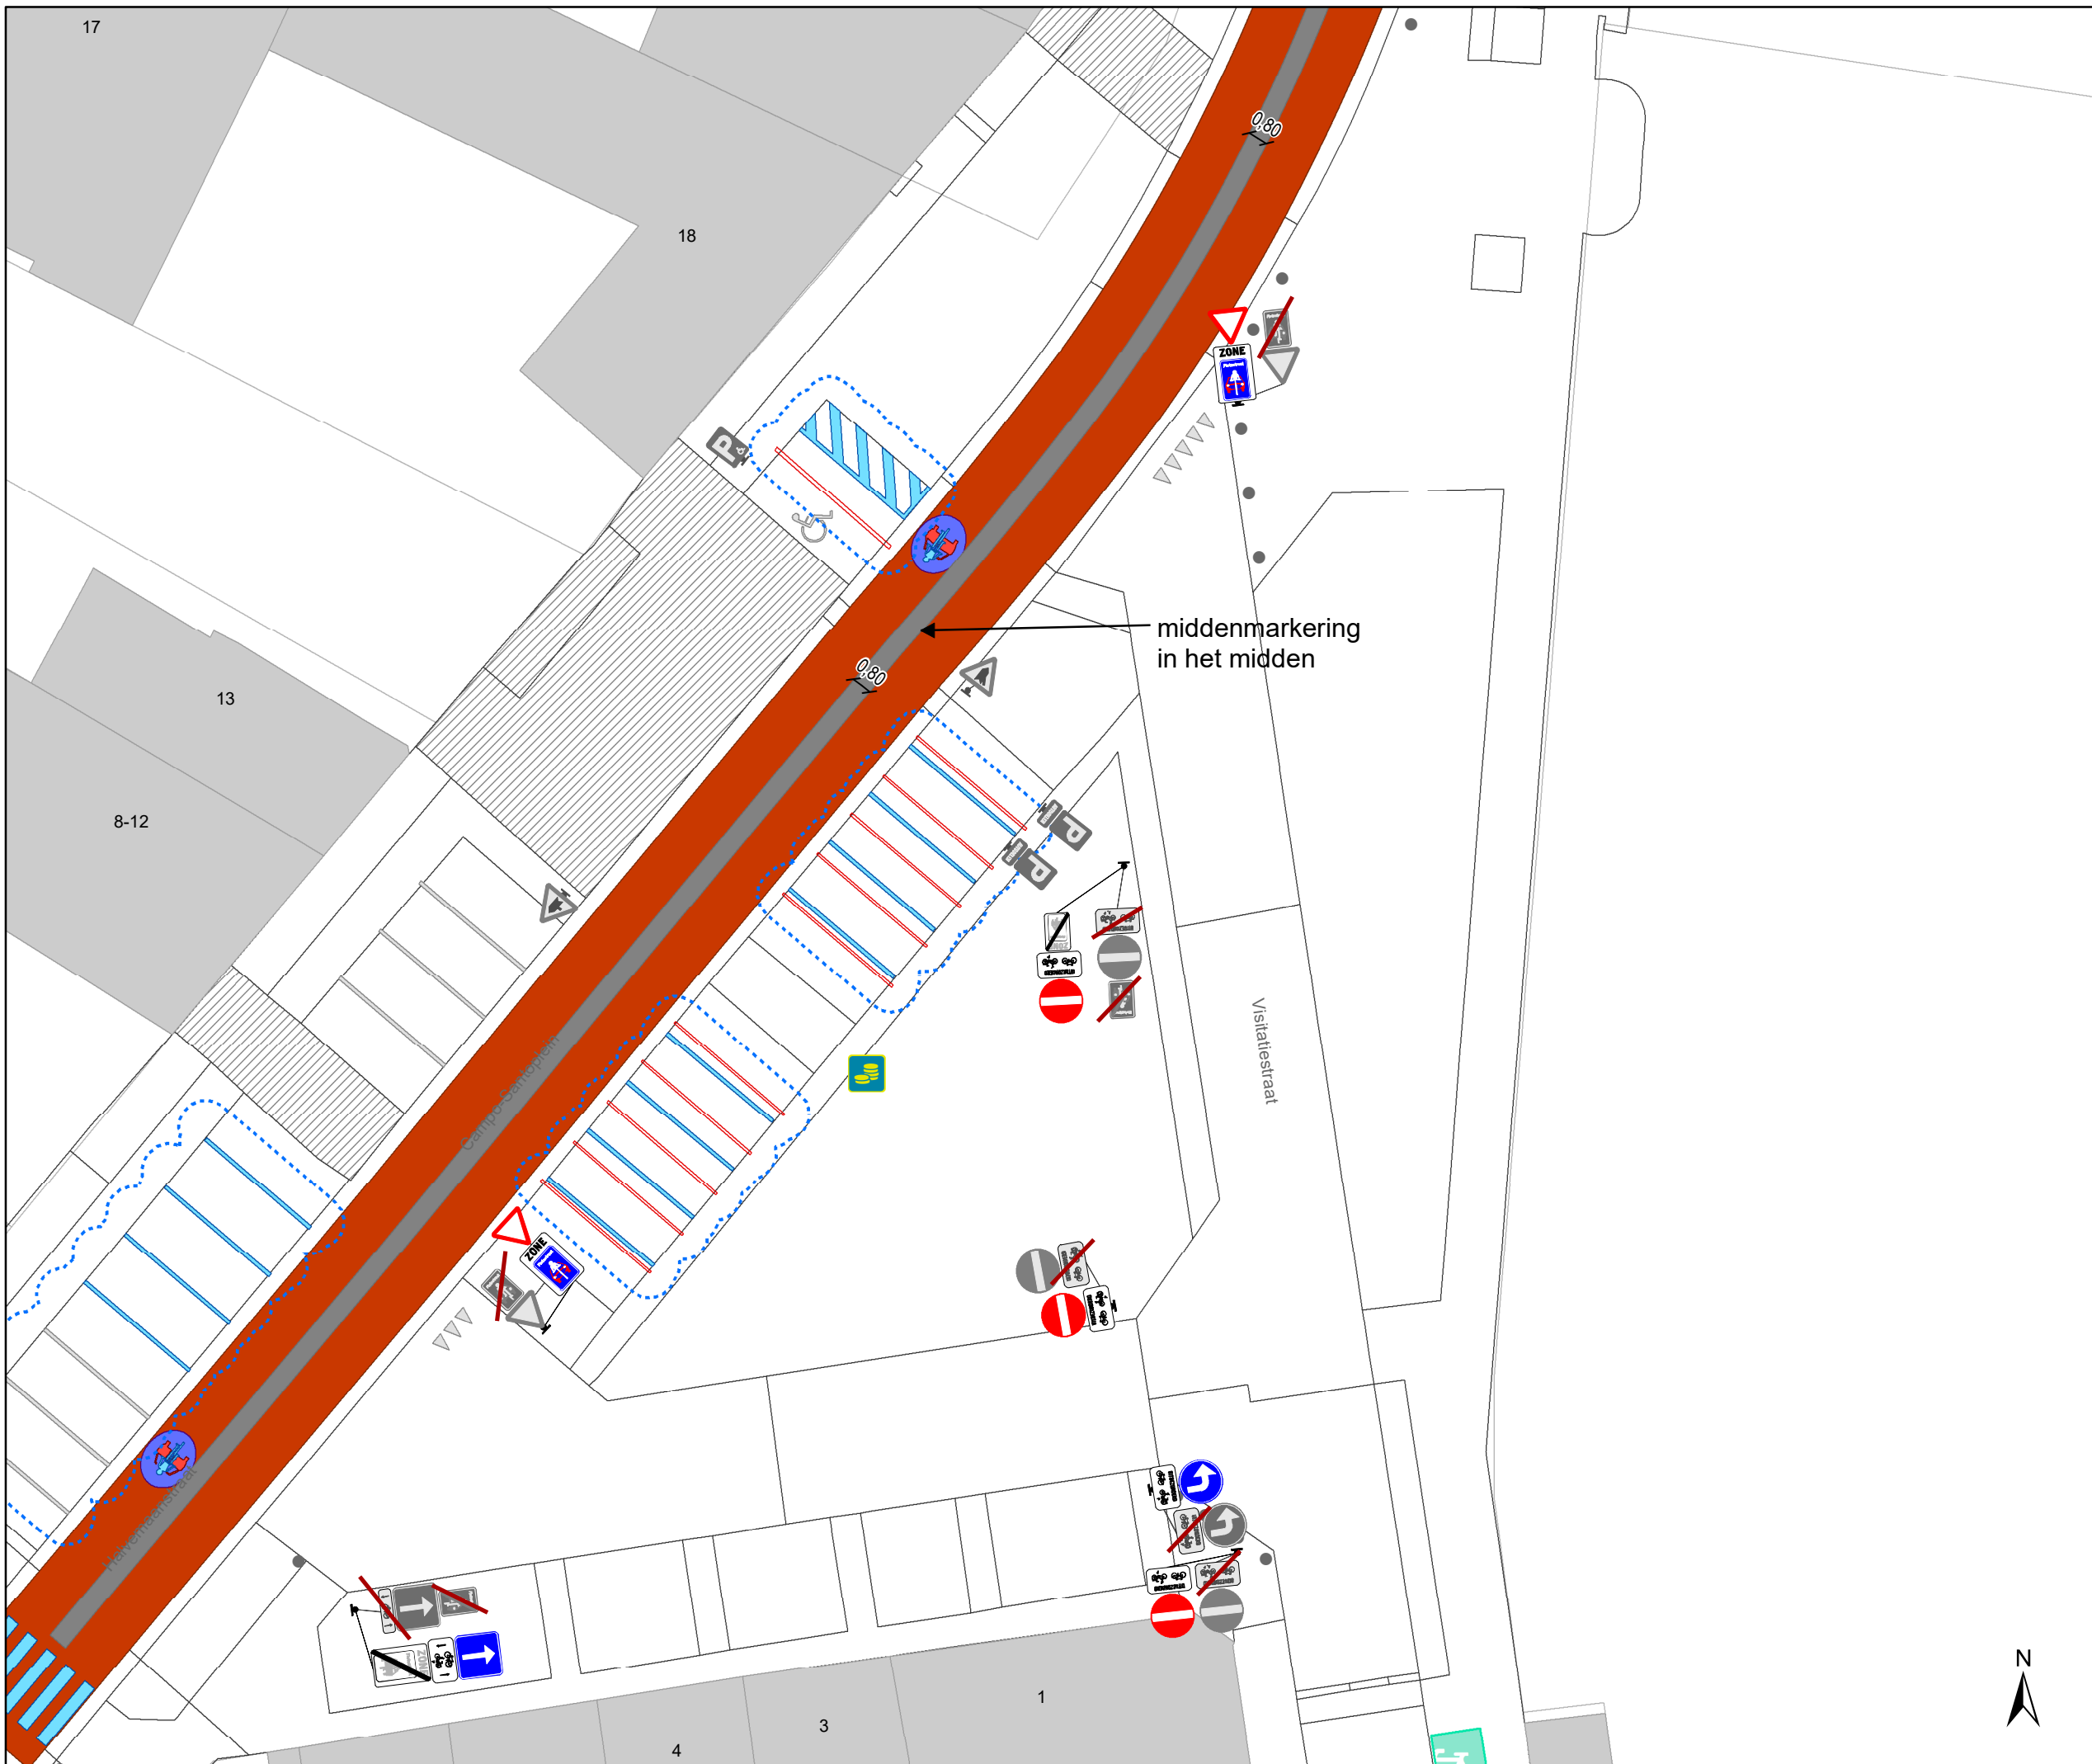







Dossiernummer P-68266


DATUM	SCHAAL	PLAN	P FORMAAT
4/10/2022	1/250	14/27	A3



middenmarkering
in het midden

Legende

-  Bestaande verkeersborden
-  Geplande verkeersborden
-  Te verwijderen verkeersborden
-  Bestaande wegmarkeringen
-  Geplande wegmarkeringen
-  Te verwijderen wegmarkeringen
- Straatmeubilair**
-  Gepland paaltje
-  Te verwijderen paaltje
-  Bestaand paaltje
- Overige**
-  Ander gepland dossier (in voorbereiding bij MOBBED)
-  Ander gepland dossier (ter uitvoering bij DWBW)
-  geplande fietsenstalling
-  bestaande fietsenstalling
-  voorstel fietsenstalling

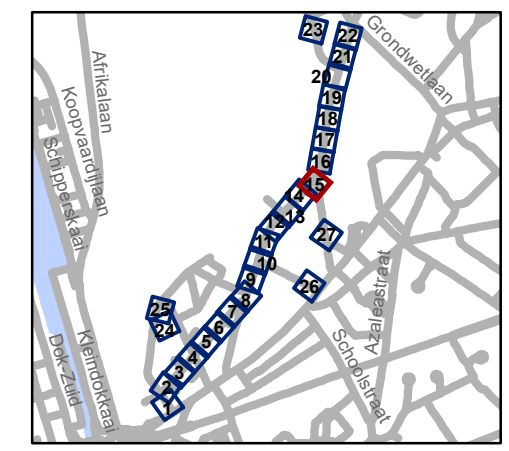

gent: Mobiliteitsbedrijf stad Gent
Verkeerstechnische taken


Spijkstraat fietsstraat

Dossiernummer P-68266

DATUM	SCHAAL	PLAN	P.FORMAAT
4/10/2022	1/250	15/27	A3



- ### Legende
- Bestaande verkeersborden
 - Geplande verkeersborden
 - Te verwijderen verkeersborden
 - Bestaande wegmarkeringen
 - Geplande wegmarkeringen
 - Te verwijderen wegmarkeringen
 - Straatmeubilair**
 - Gepland paaltje
 - Te verwijderen paaltje
 - Bestaand paaltje
 - Overige**
 - Ander gepland dossier (in voorbereiding bij MOBBED)
 - Ander gepland dossier (ter uitvoering bij DWBW)
 - geplande fietsenstalling
 - bestaande fietsenstalling
 - voorstel fietsenstalling

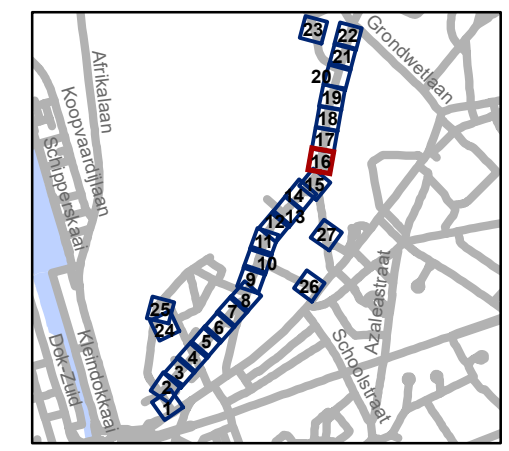

gent: Mobiliteitsbedrijf stad Gent
Verkeerstechnische taken

Spijkstraat fietsstraat

Dossiernummer P-68266

DATUM	SCHAAL	PLAN	P.FORMAAT
4/10/2022	1/250	16/27	A3





Legende

- Bestaande verkeersborden
- Geplande verkeersborden
- Te verwijderen verkeersborden


- Bestaande wegmarkeringen
- Geplande wegmarkeringen
- Te verwijderen wegmarkeringen

Straatmeubilair

- Gepland paaltje
- Te verwijderen paaltje
- Bestaand paaltje

Overige

- Ander gepland dossier (in voorbereiding bij MOBBED)
- Ander gepland dossier (ter uitvoering bij DWBW)
- geplande fietsenstalling
- bestaande fietsenstalling
- voorstel fietsenstalling

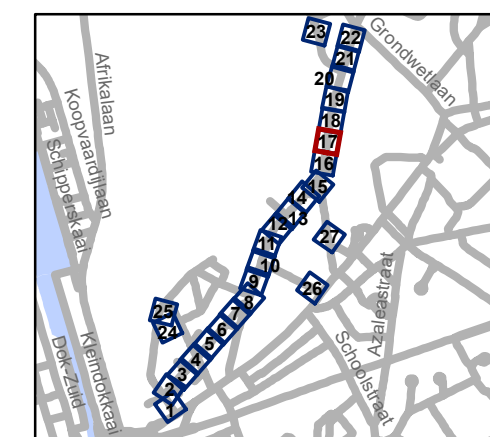

gent: Mobiliteitsbedrijf stad Gent
Verkeerstechnische taken

Spijkstraat fietsstraat

Dossiernummer P-68266

DATUM	SCHAAL	PLAN	P FORMAAT
4/10/2022	1/250	17/27	A3



Legende

- Bestaande verkeersborden
- Geplande verkeersborden
- Te verwijderen verkeersborden


- Bestaande wegmarkeringen
- Geplande wegmarkeringen
- Te verwijderen wegmarkeringen

Straatmeubilair

- Gepland paaltje
- Te verwijderen paaltje
- Bestaand paaltje

Overige

- Ander gepland dossier (in voorbereiding bij MOBBED)
- Ander gepland dossier (ter uitvoering bij DWBW)
- geplande fietsenstalling
- bestaande fietsenstalling
- voorstel fietsenstalling

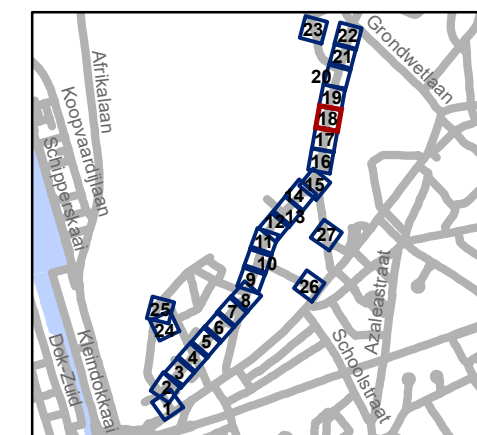

gent: Mobiliteitsbedrijf stad Gent
Verkeerstechnische taken

Spijkstraat fietsstraat

Dossiernummer P-68266

DATUM	SCHAAL	PLAN	P FORMAAT
4/10/2022	1/250	18/27	A3





Legende

- Bestaande verkeersborden
- Geplande verkeersborden
- Te verwijderen verkeersborden


- Bestaande wegmarkeringen
- Geplande wegmarkeringen
- Te verwijderen wegmarkeringen

Straatmeubilair

- Gepland paaltje
- Te verwijderen paaltje
- Bestaand paaltje

Overige

- Ander gepland dossier (in voorbereiding bij MOBBED)
- Ander gepland dossier (ter uitvoering bij DWBW)
- geplande fietsenstalling
- bestaande fietsenstalling
- voorstel fietsenstalling

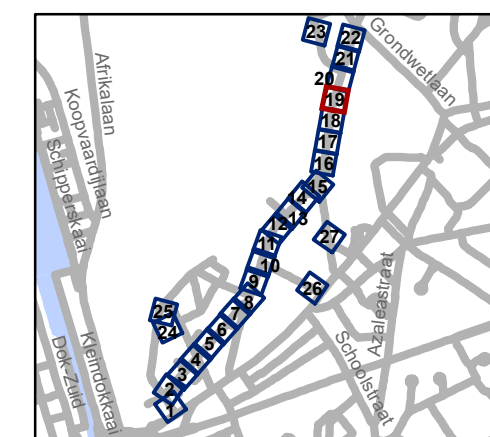


gent: Mobiliteitsbedrijf stad Gent
Verkeerstechnische taken

Spijkstraat fietsstraat

Dossiernummer P-68266


DATUM	SCHAAL	PLAN	P FORMAAT
4/10/2022	1/250	19/27	A3



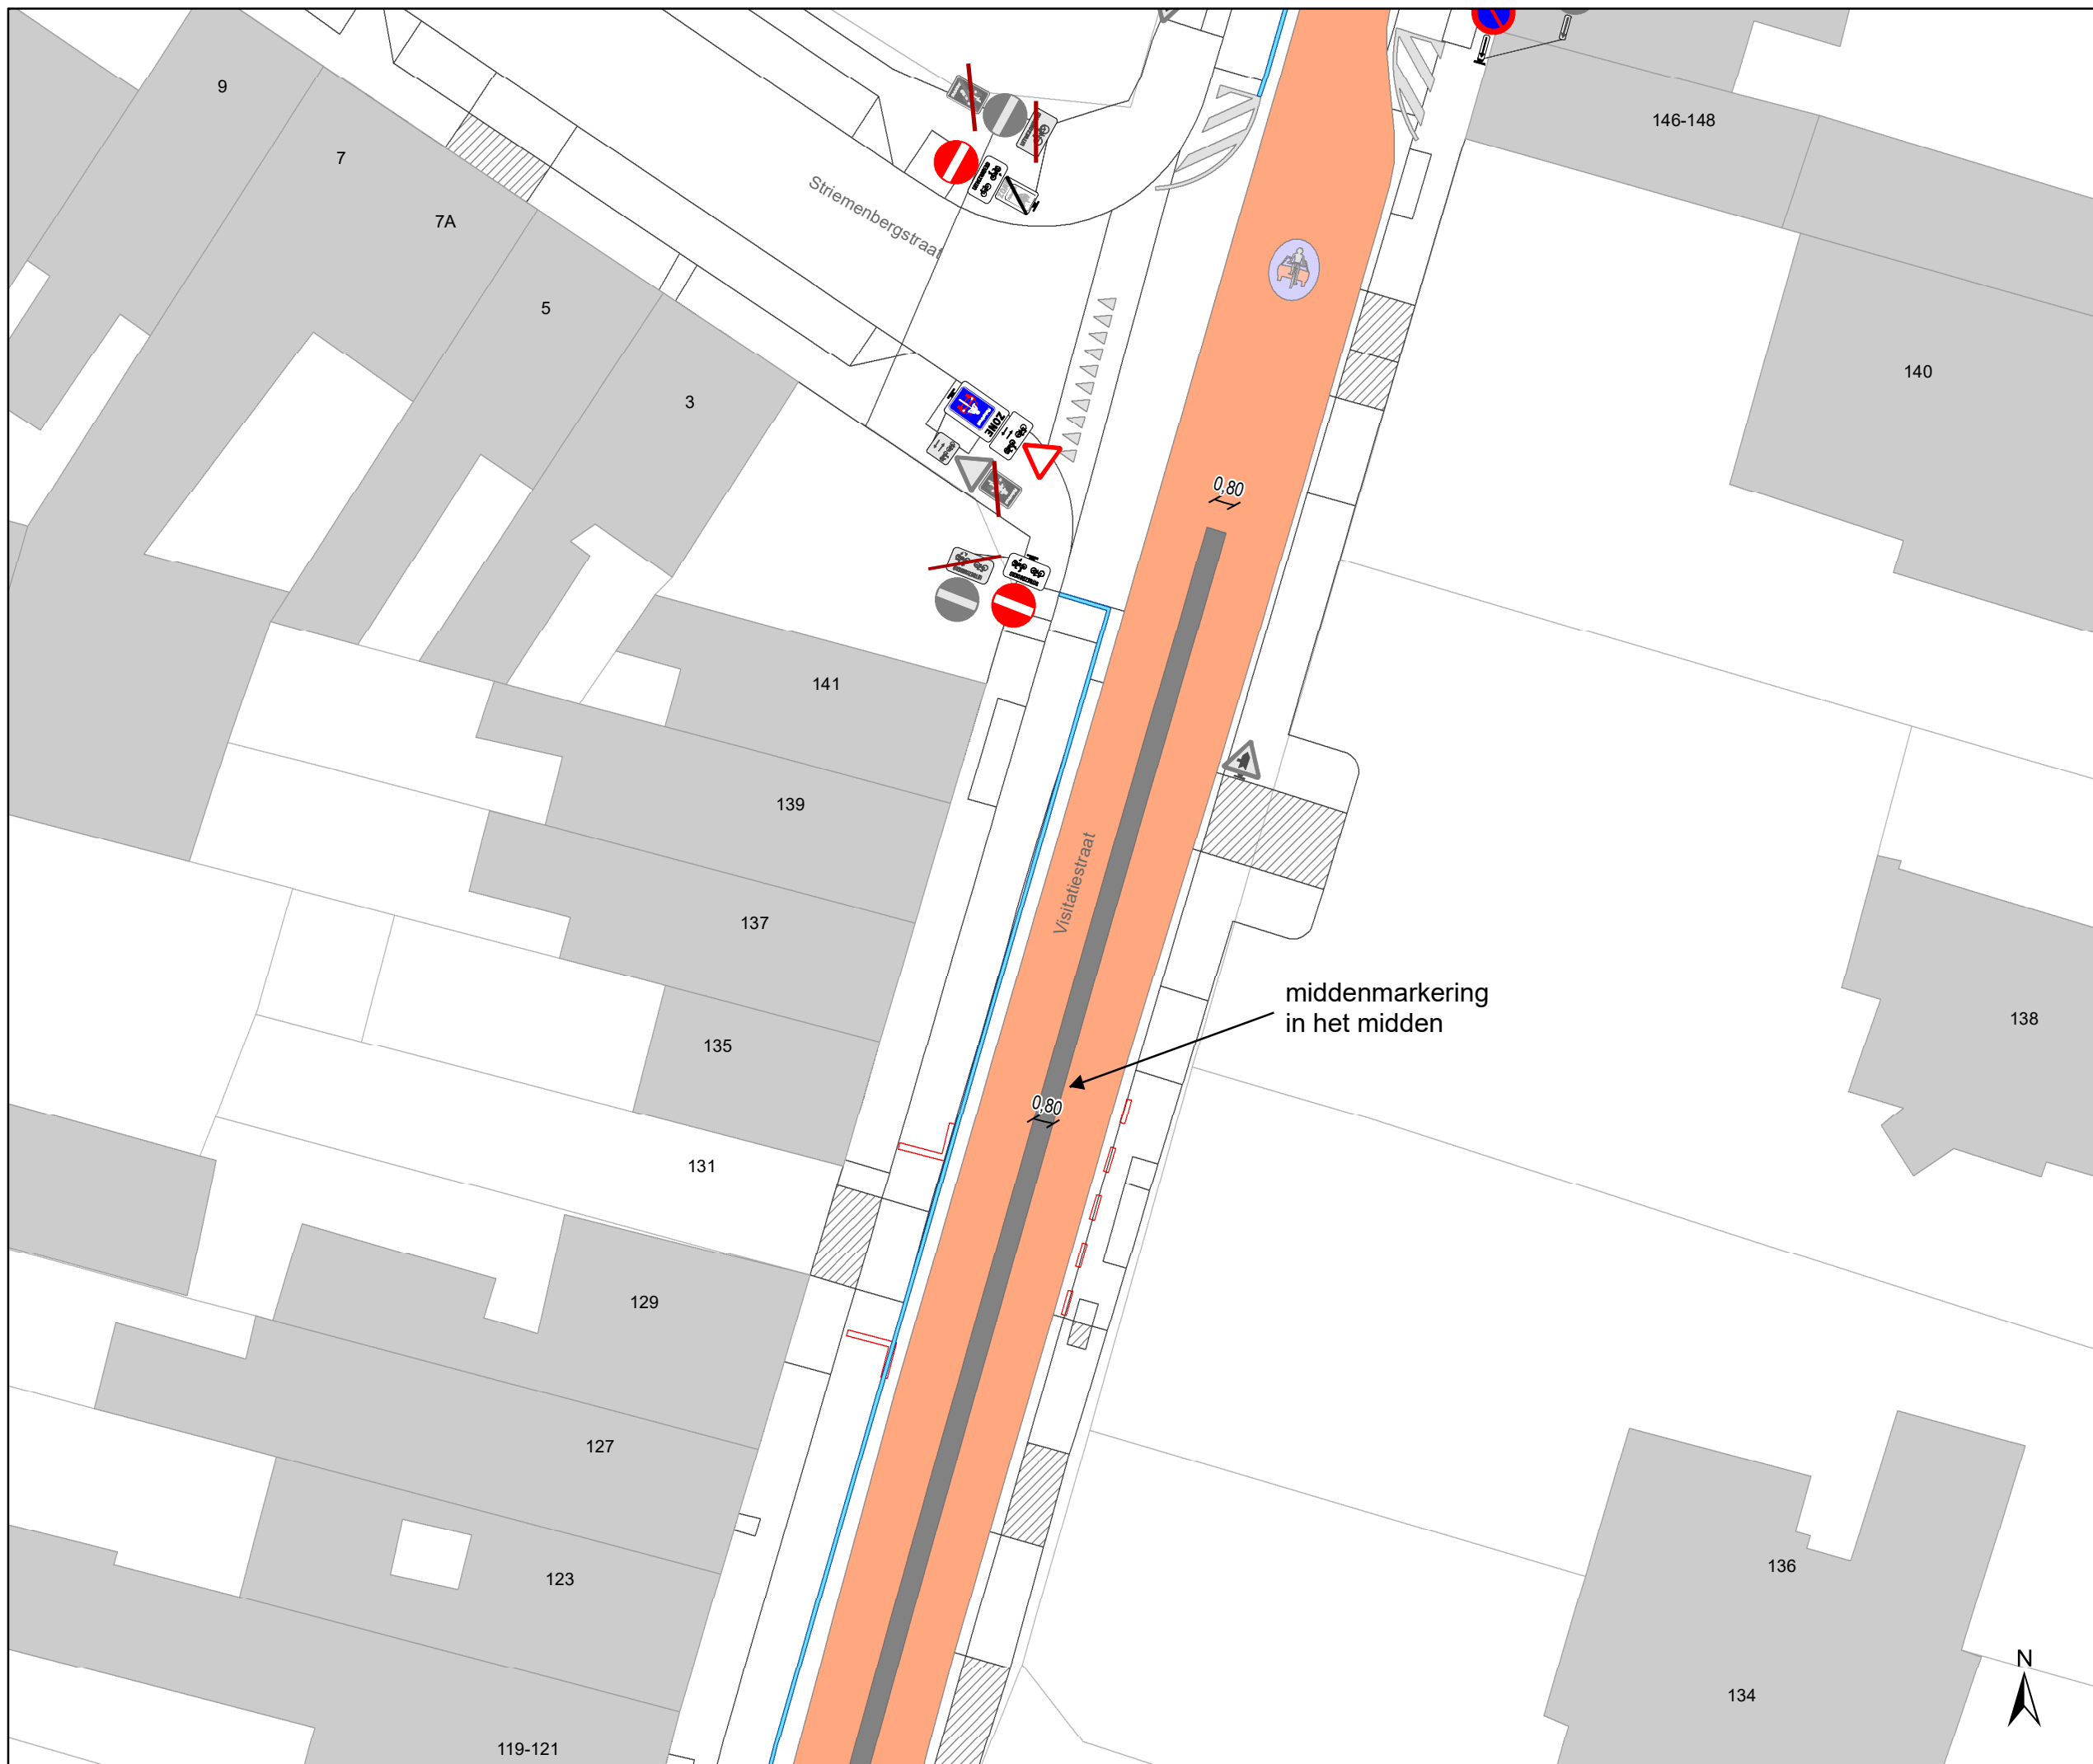

- ### Legende
- Bestaande verkeersborden
 - Geplande verkeersborden
 - Te verwijderen verkeersborden
 - Bestaande wegmarkeringen
 - Geplande wegmarkeringen
 - Te verwijderen wegmarkeringen
 - Straatmeubilair**
 - Gepland paaltje
 - Te verwijderen paaltje
 - Bestaand paaltje
 - Overige**
 - Ander gepland dossier (in voorbereiding bij MOBBD)
 - Ander gepland dossier (ter uitvoering bij DWBW)
 - geplande fietsenstalling
 - bestaande fietsenstalling
 - voorstel fietsenstalling

middenmarkering
in het midden

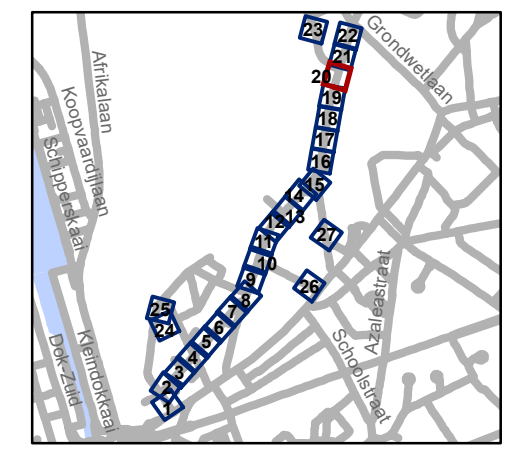


gent: Mobiliteitsbedrijf stad Gent
Verkeerstechnische taken

**Spijkstraat
fietsstraat**




Dossiernummer P-68266

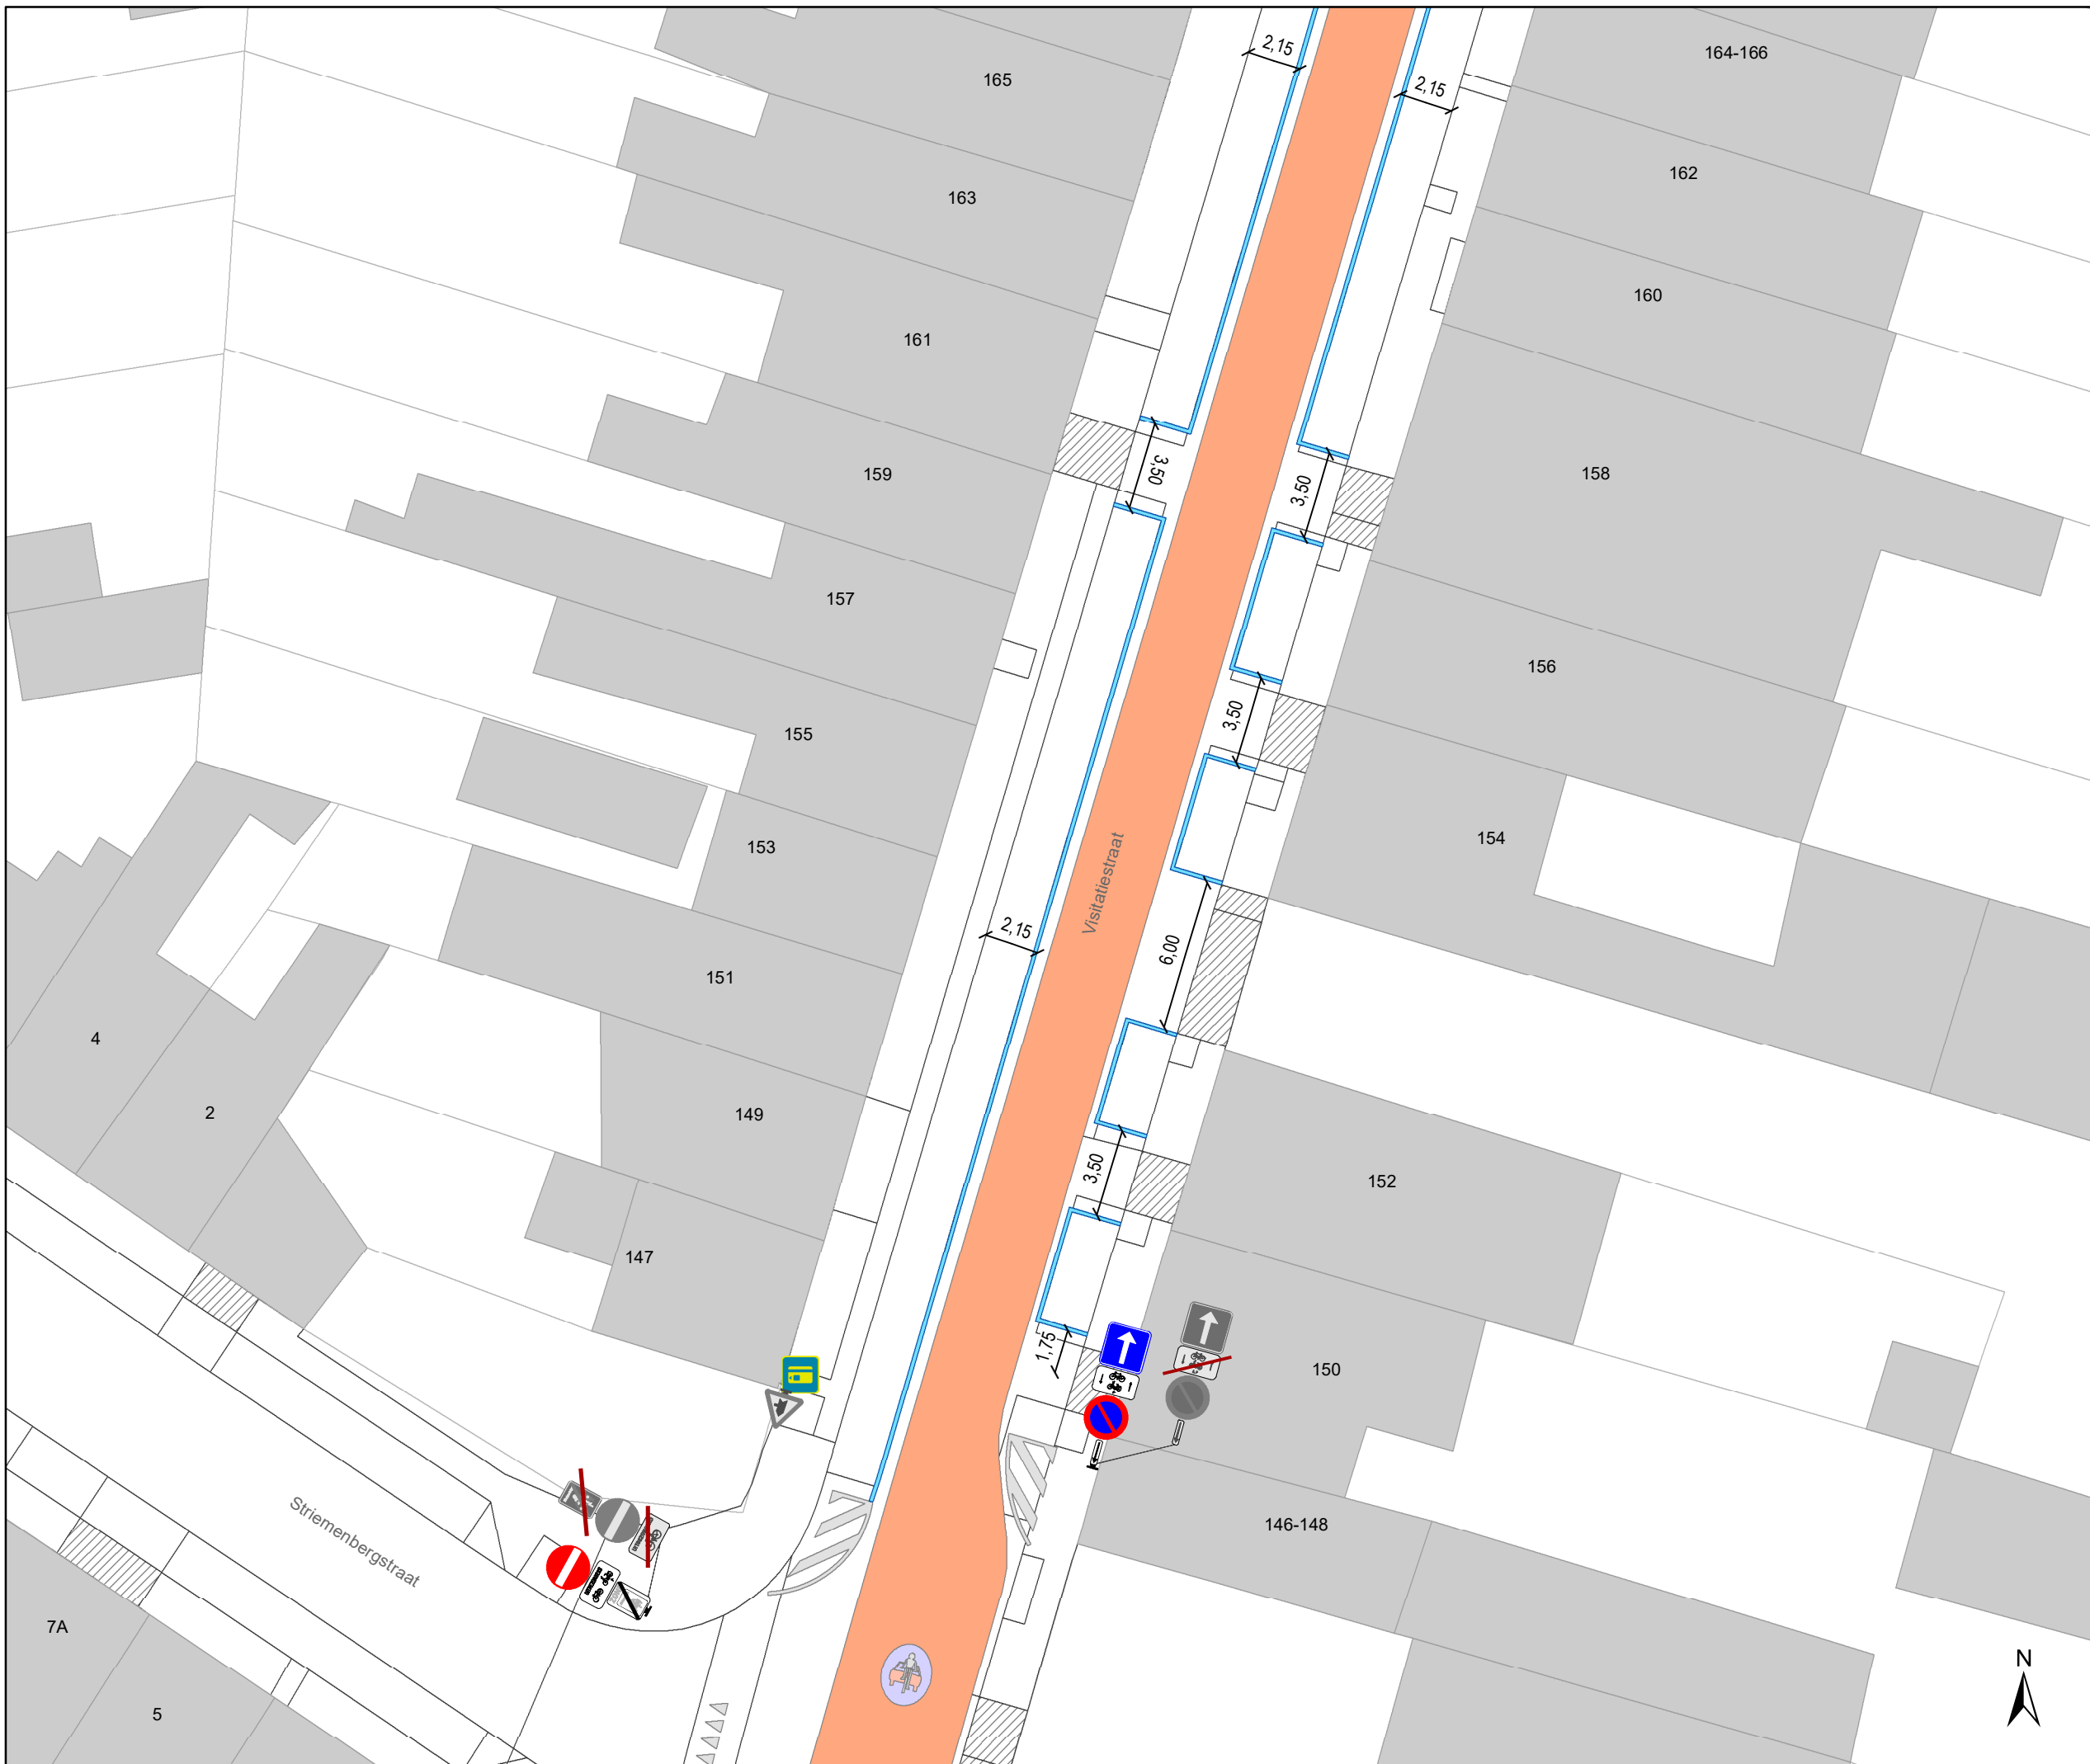


DATUM	SCHAAL	PLAN	P FORMAAT
4/10/2022	1/250	20/27	A3





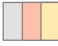


Legende

-  Bestaande verkeersborden
-  Geplande verkeersborden
-  Te verwijderen verkeersborden


-  Bestaande wegmarkeringen
-  Geplande wegmarkeringen
-  Te verwijderen wegmarkeringen

Straatmeubilair

-  Gepland paaltje
-  Te verwijderen paaltje
-  Bestaand paaltje

Overige

-  Ander gepland dossier (in voorbereiding bij MOBBED)
-  Ander gepland dossier (ter uitvoering bij DWBW)
-  geplande fietsstalling
-  bestaande fietsstalling
-  voorstel fietsstalling

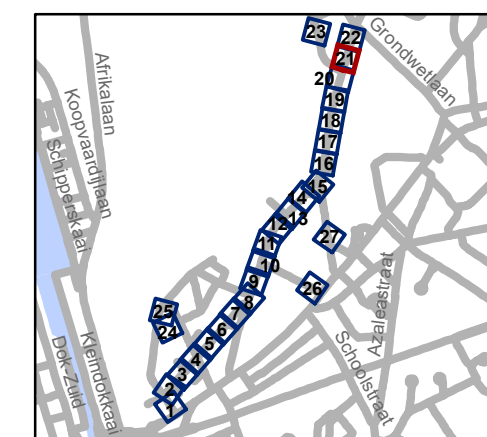


gent: Mobiliteitsbedrijf stad Gent
Verkeerstechnische taken




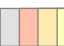




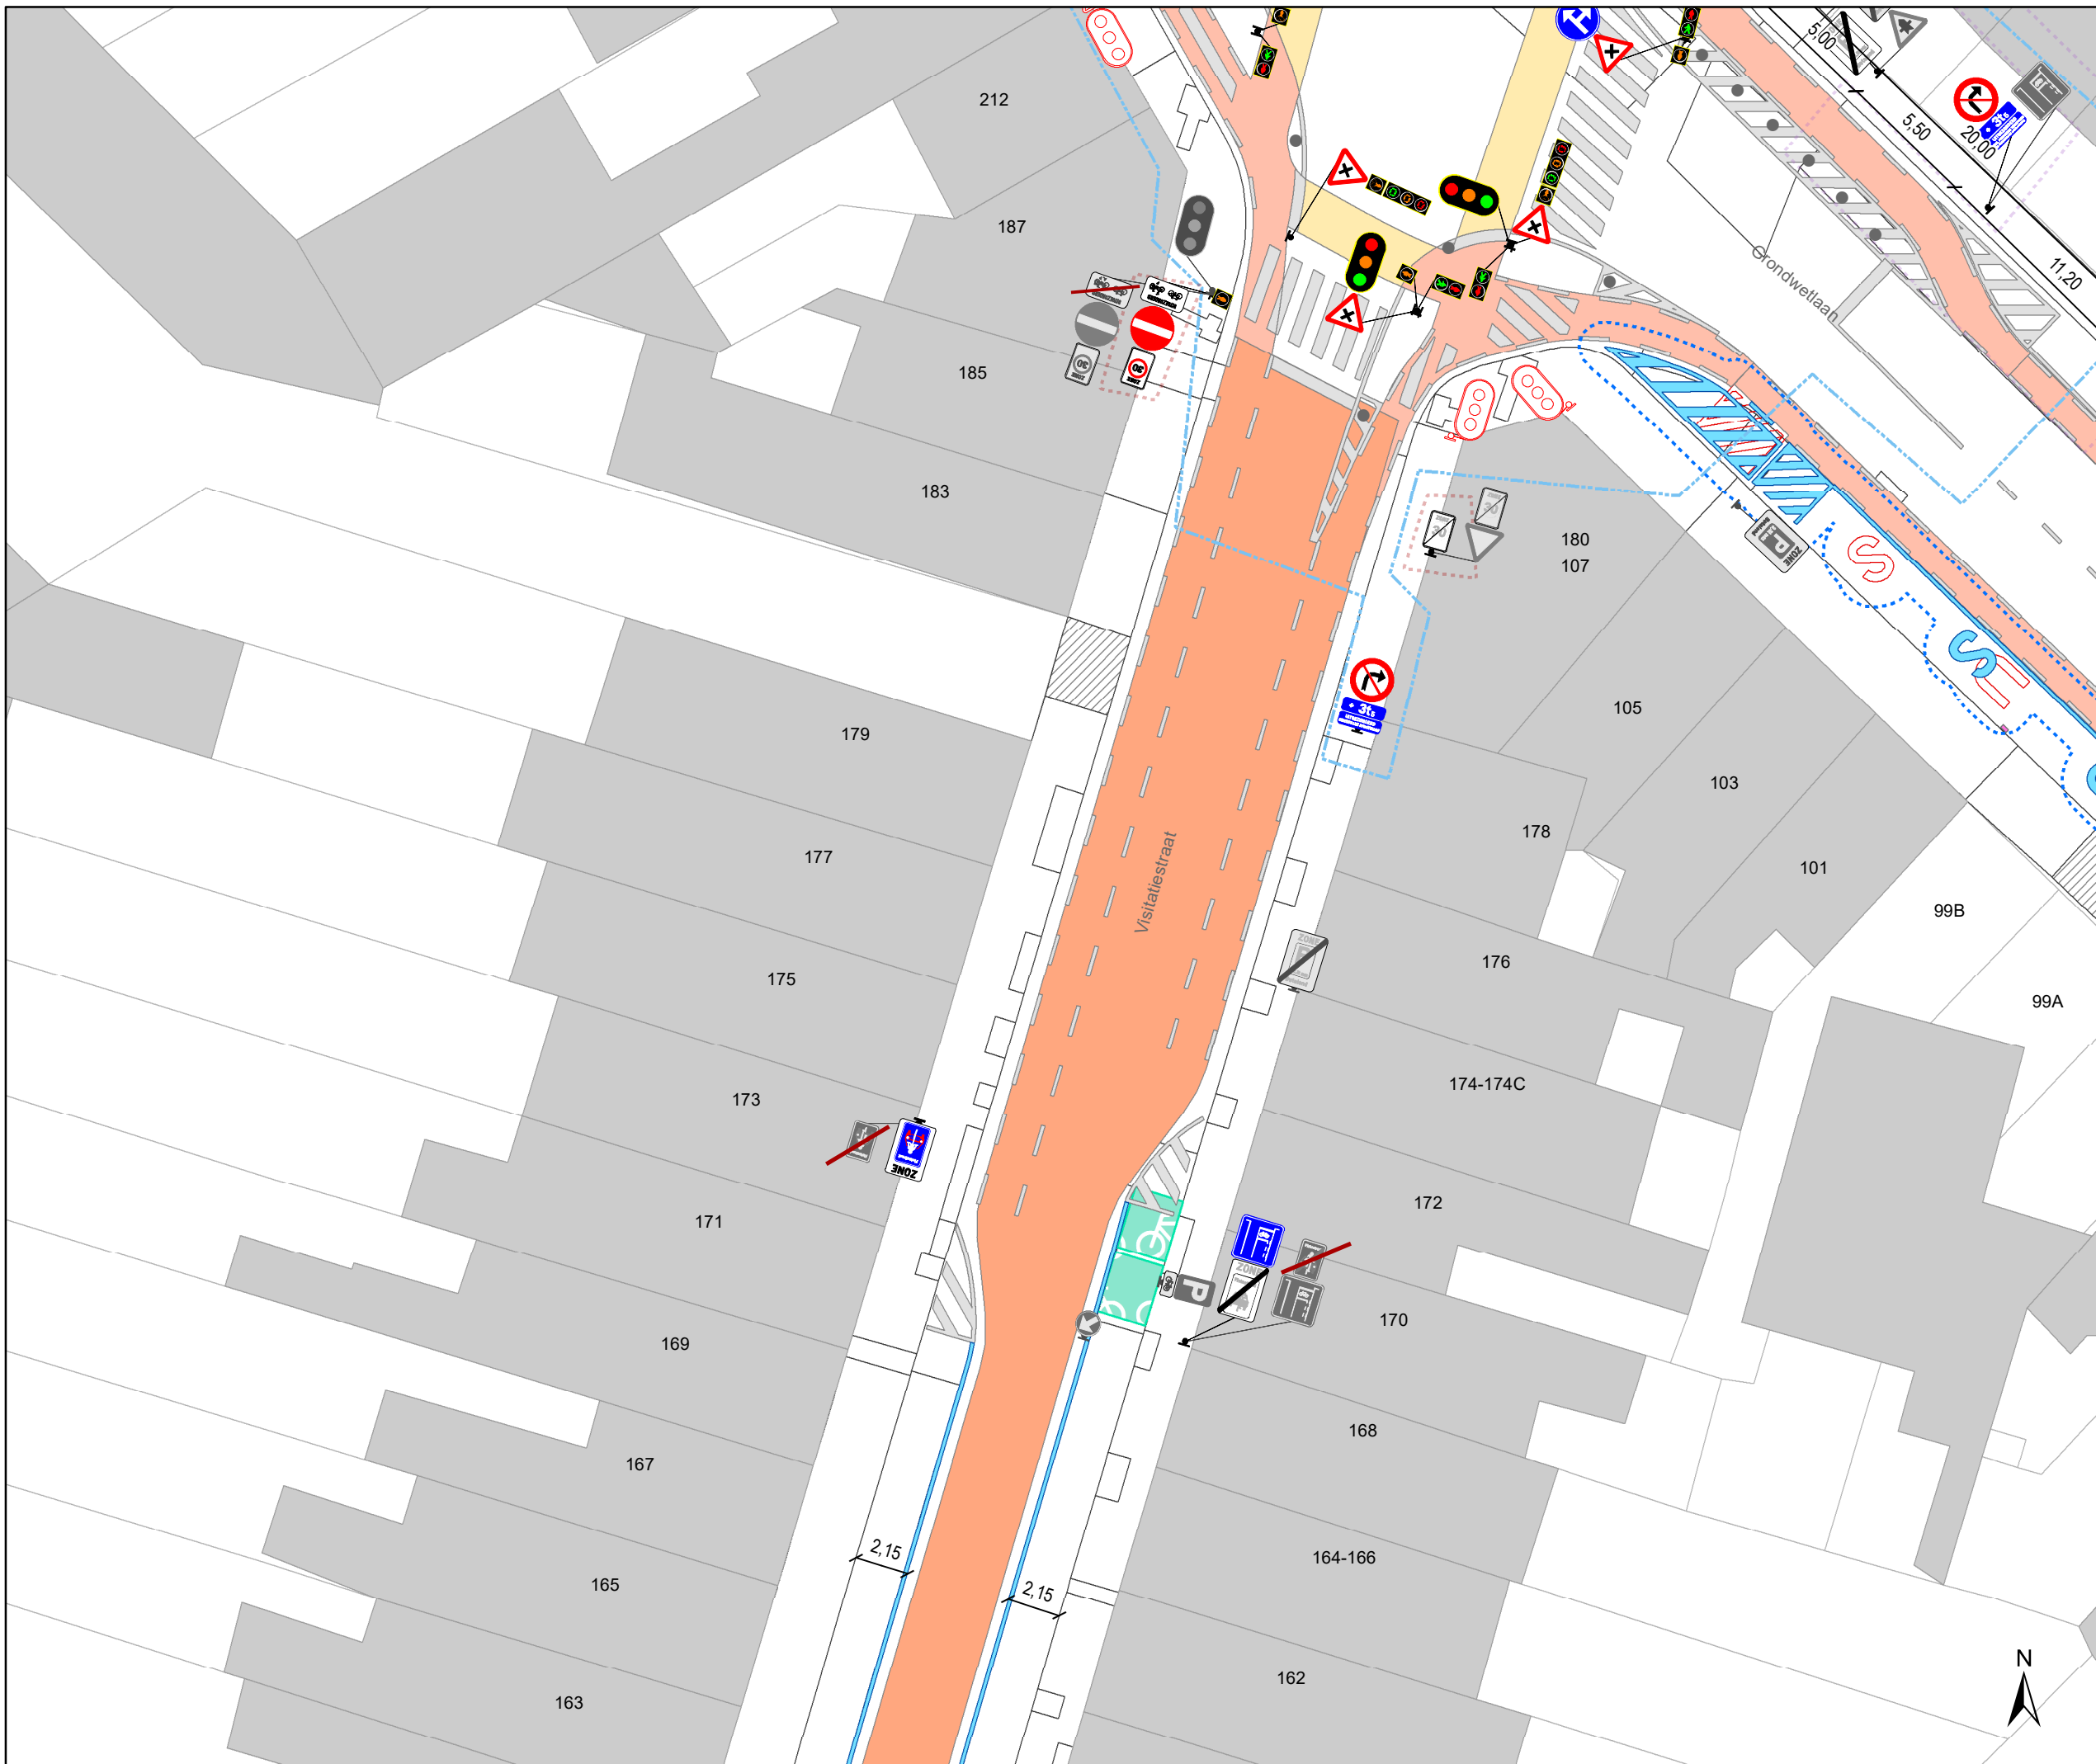





**Spijkstraat
fietsstraat**


Dossiernummer P-68266

DATUM	SCHAAL	PLAN	P.FORMAAT
4/10/2022	1/250	21/27	A3



Legende

-  Bestaande verkeersborden
-  Geplande verkeersborden
-  Te verwijderen verkeersborden
-  Bestaande wegmarkeringen
-  Geplande wegmarkeringen
-  Te verwijderen wegmarkeringen
- Straatmeubilair**
-  Gepland paaltje
-  Te verwijderen paaltje
-  Bestaand paaltje
- Overige**
-  Ander gepland dossier (in voorbereiding bij MOBBED)
-  Ander gepland dossier (ter uitvoering bij DWBW)
-  geplande fietsenstalling
-  bestaande fietsenstalling
-  voorstel fietsenstalling

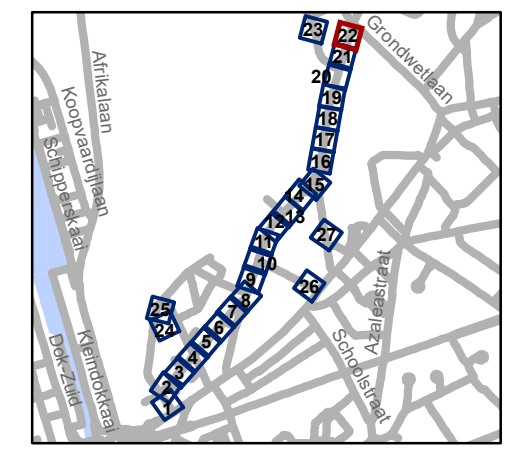


gent: Mobiliteitsbedrijf stad Gent
Verkeerstechnische taken

**Spijkstraat
fietsstraat**

Dossiernummer P-68266

DATUM	SCHAAL	PLAN	P.FORMAAT
4/10/2022	1/250	22/27	A3

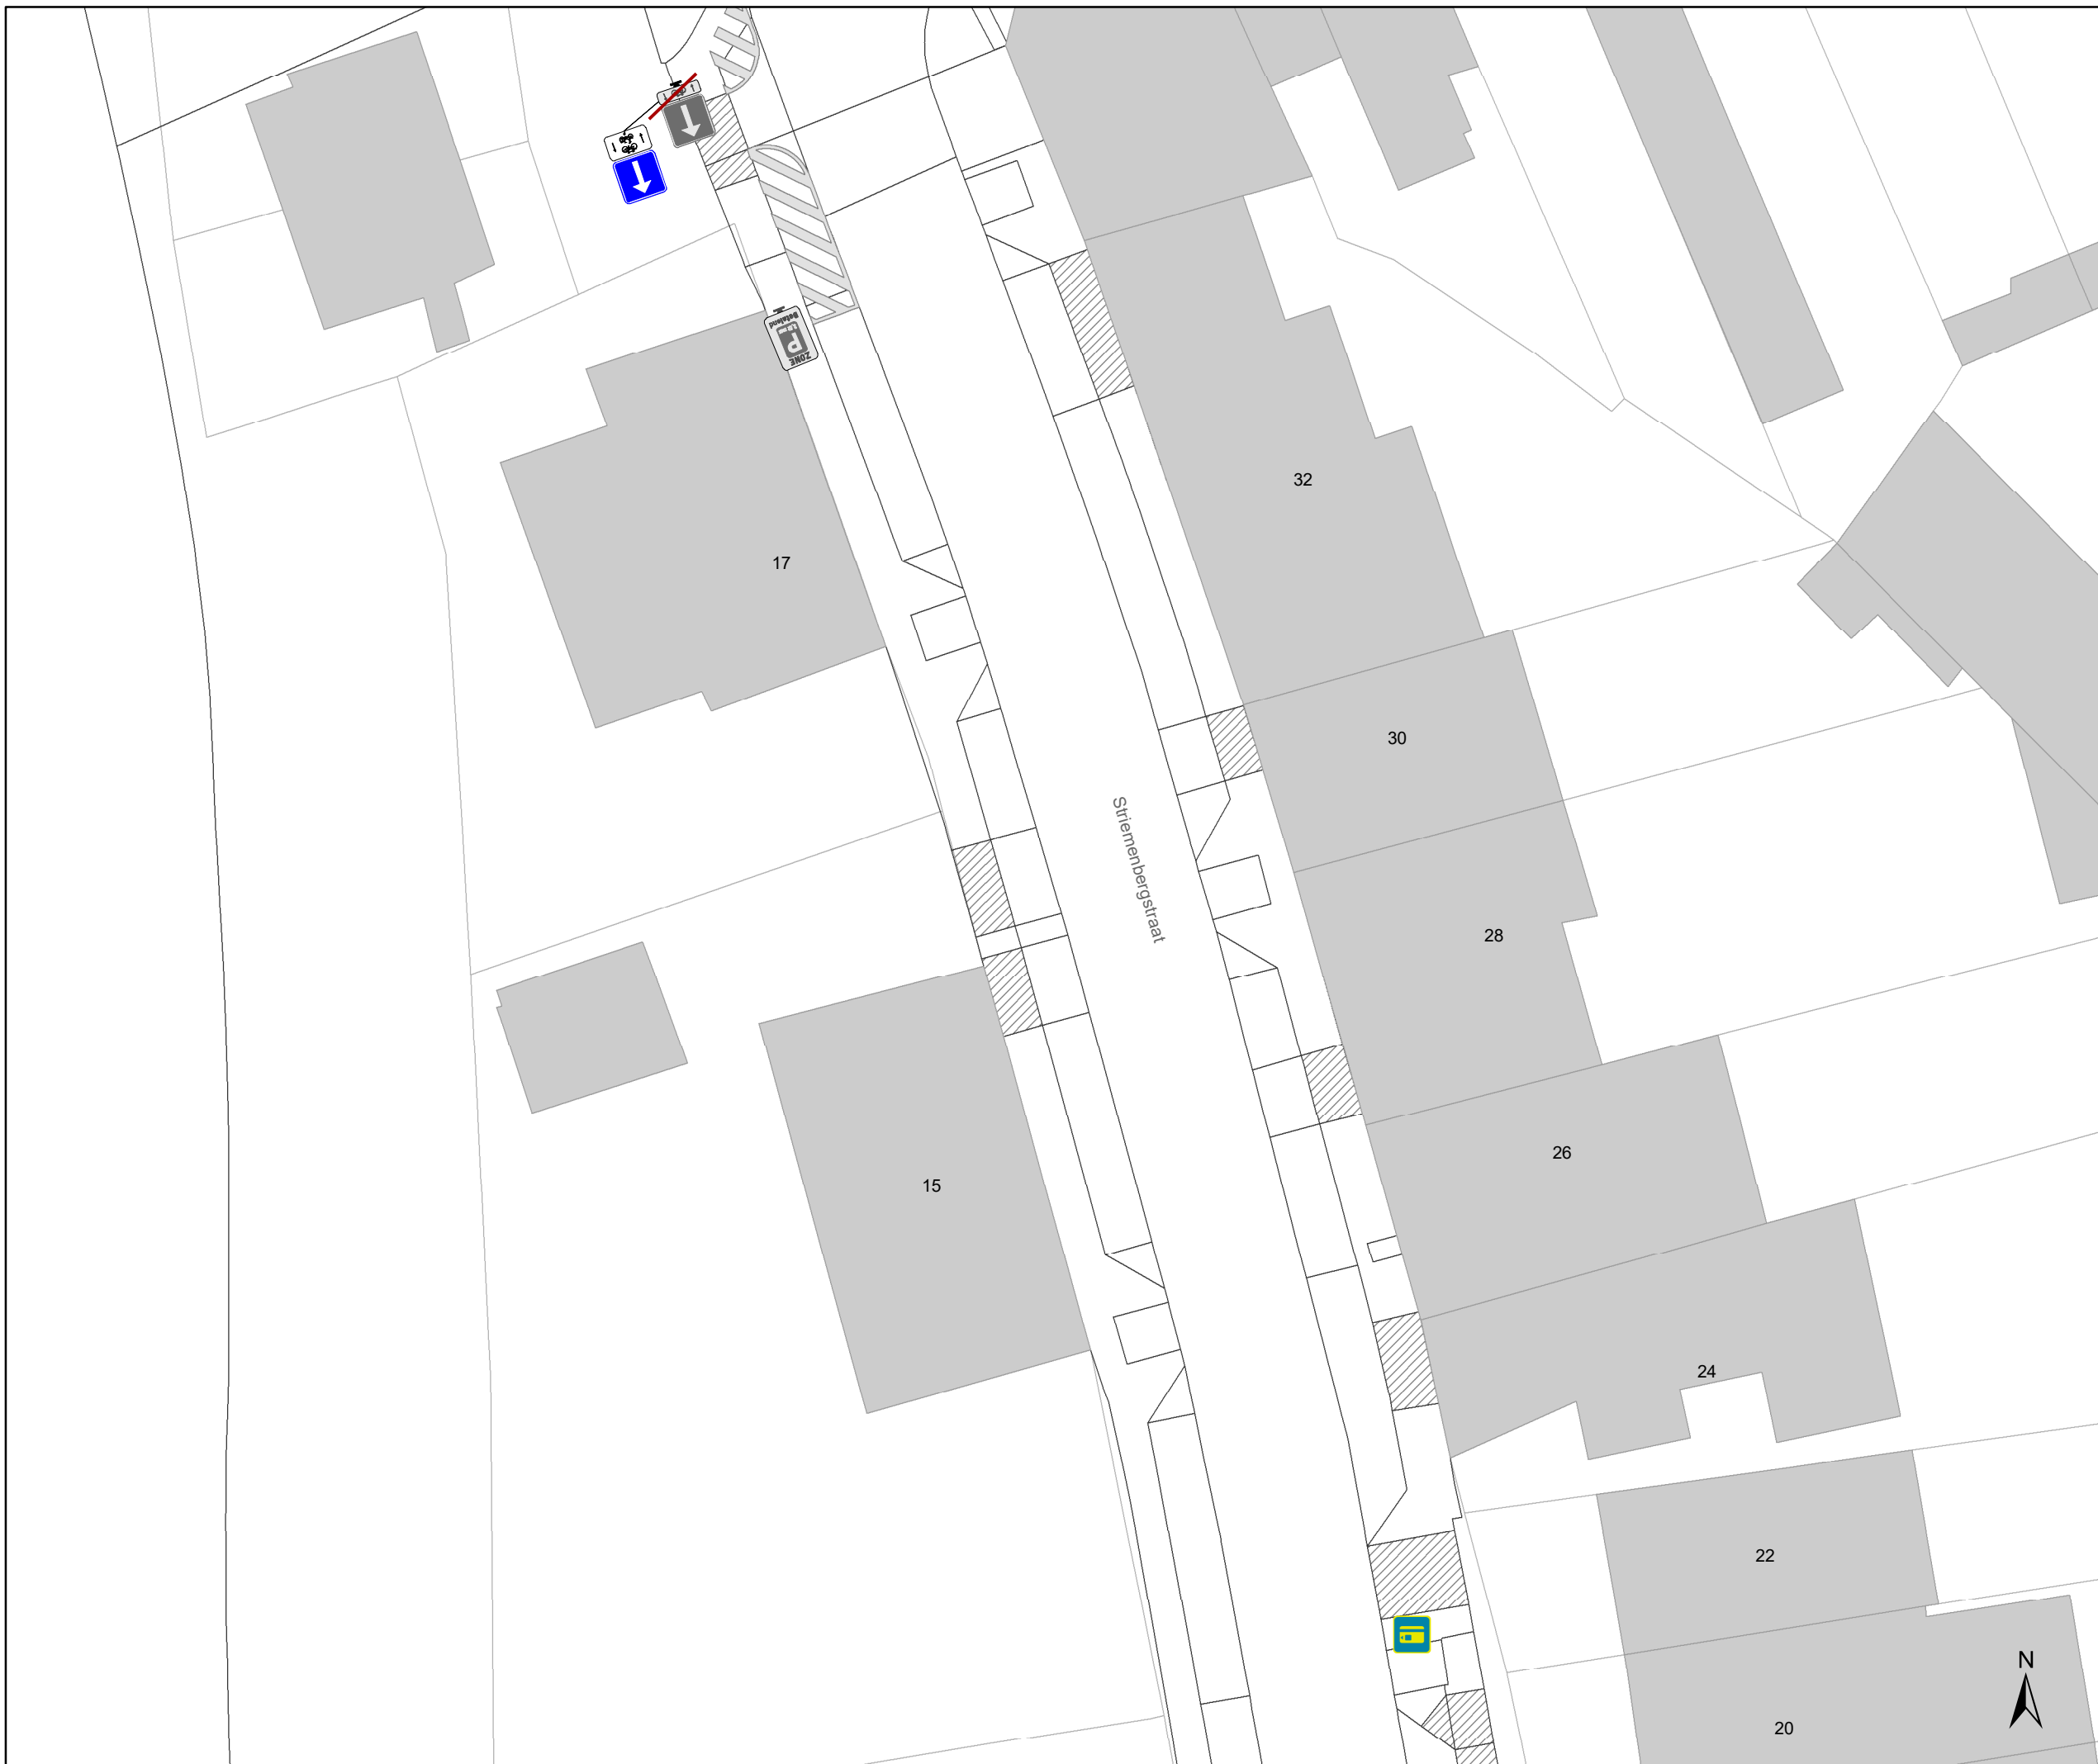

Legende

- Bestaande verkeersborden
- Geplande verkeersborden
- Te verwijderen verkeersborden


- Bestaande wegmarkeringen
- Geplande wegmarkeringen
- Te verwijderen wegmarkeringen

Straatmeubilair

- Gepland paaltje
- Te verwijderen paaltje
- Bestaand paaltje

Overige

- Ander gepland dossier (in voorbereiding bij MOBBD)
- Ander gepland dossier (ter uitvoering bij DWBW)
- geplande fietsstalling
- bestaande fietsstalling
- voorstel fietsstalling

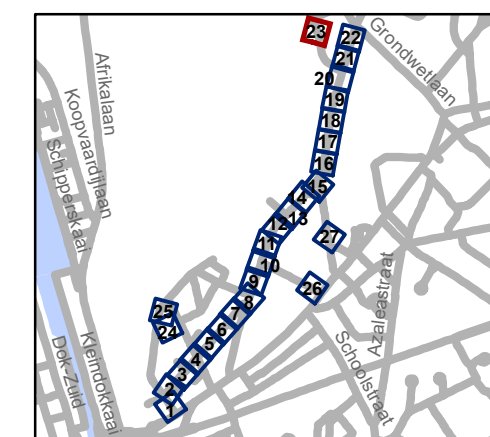


gent: Mobiliteitsbedrijf stad Gent
Verkeerstechnische taken


Spijkstraat fietsstraat

Dossiernummer P-68266

DATUM	SCHAAL	PLAN	P FORMAAT
4/10/2022	1/250	23/27	A3

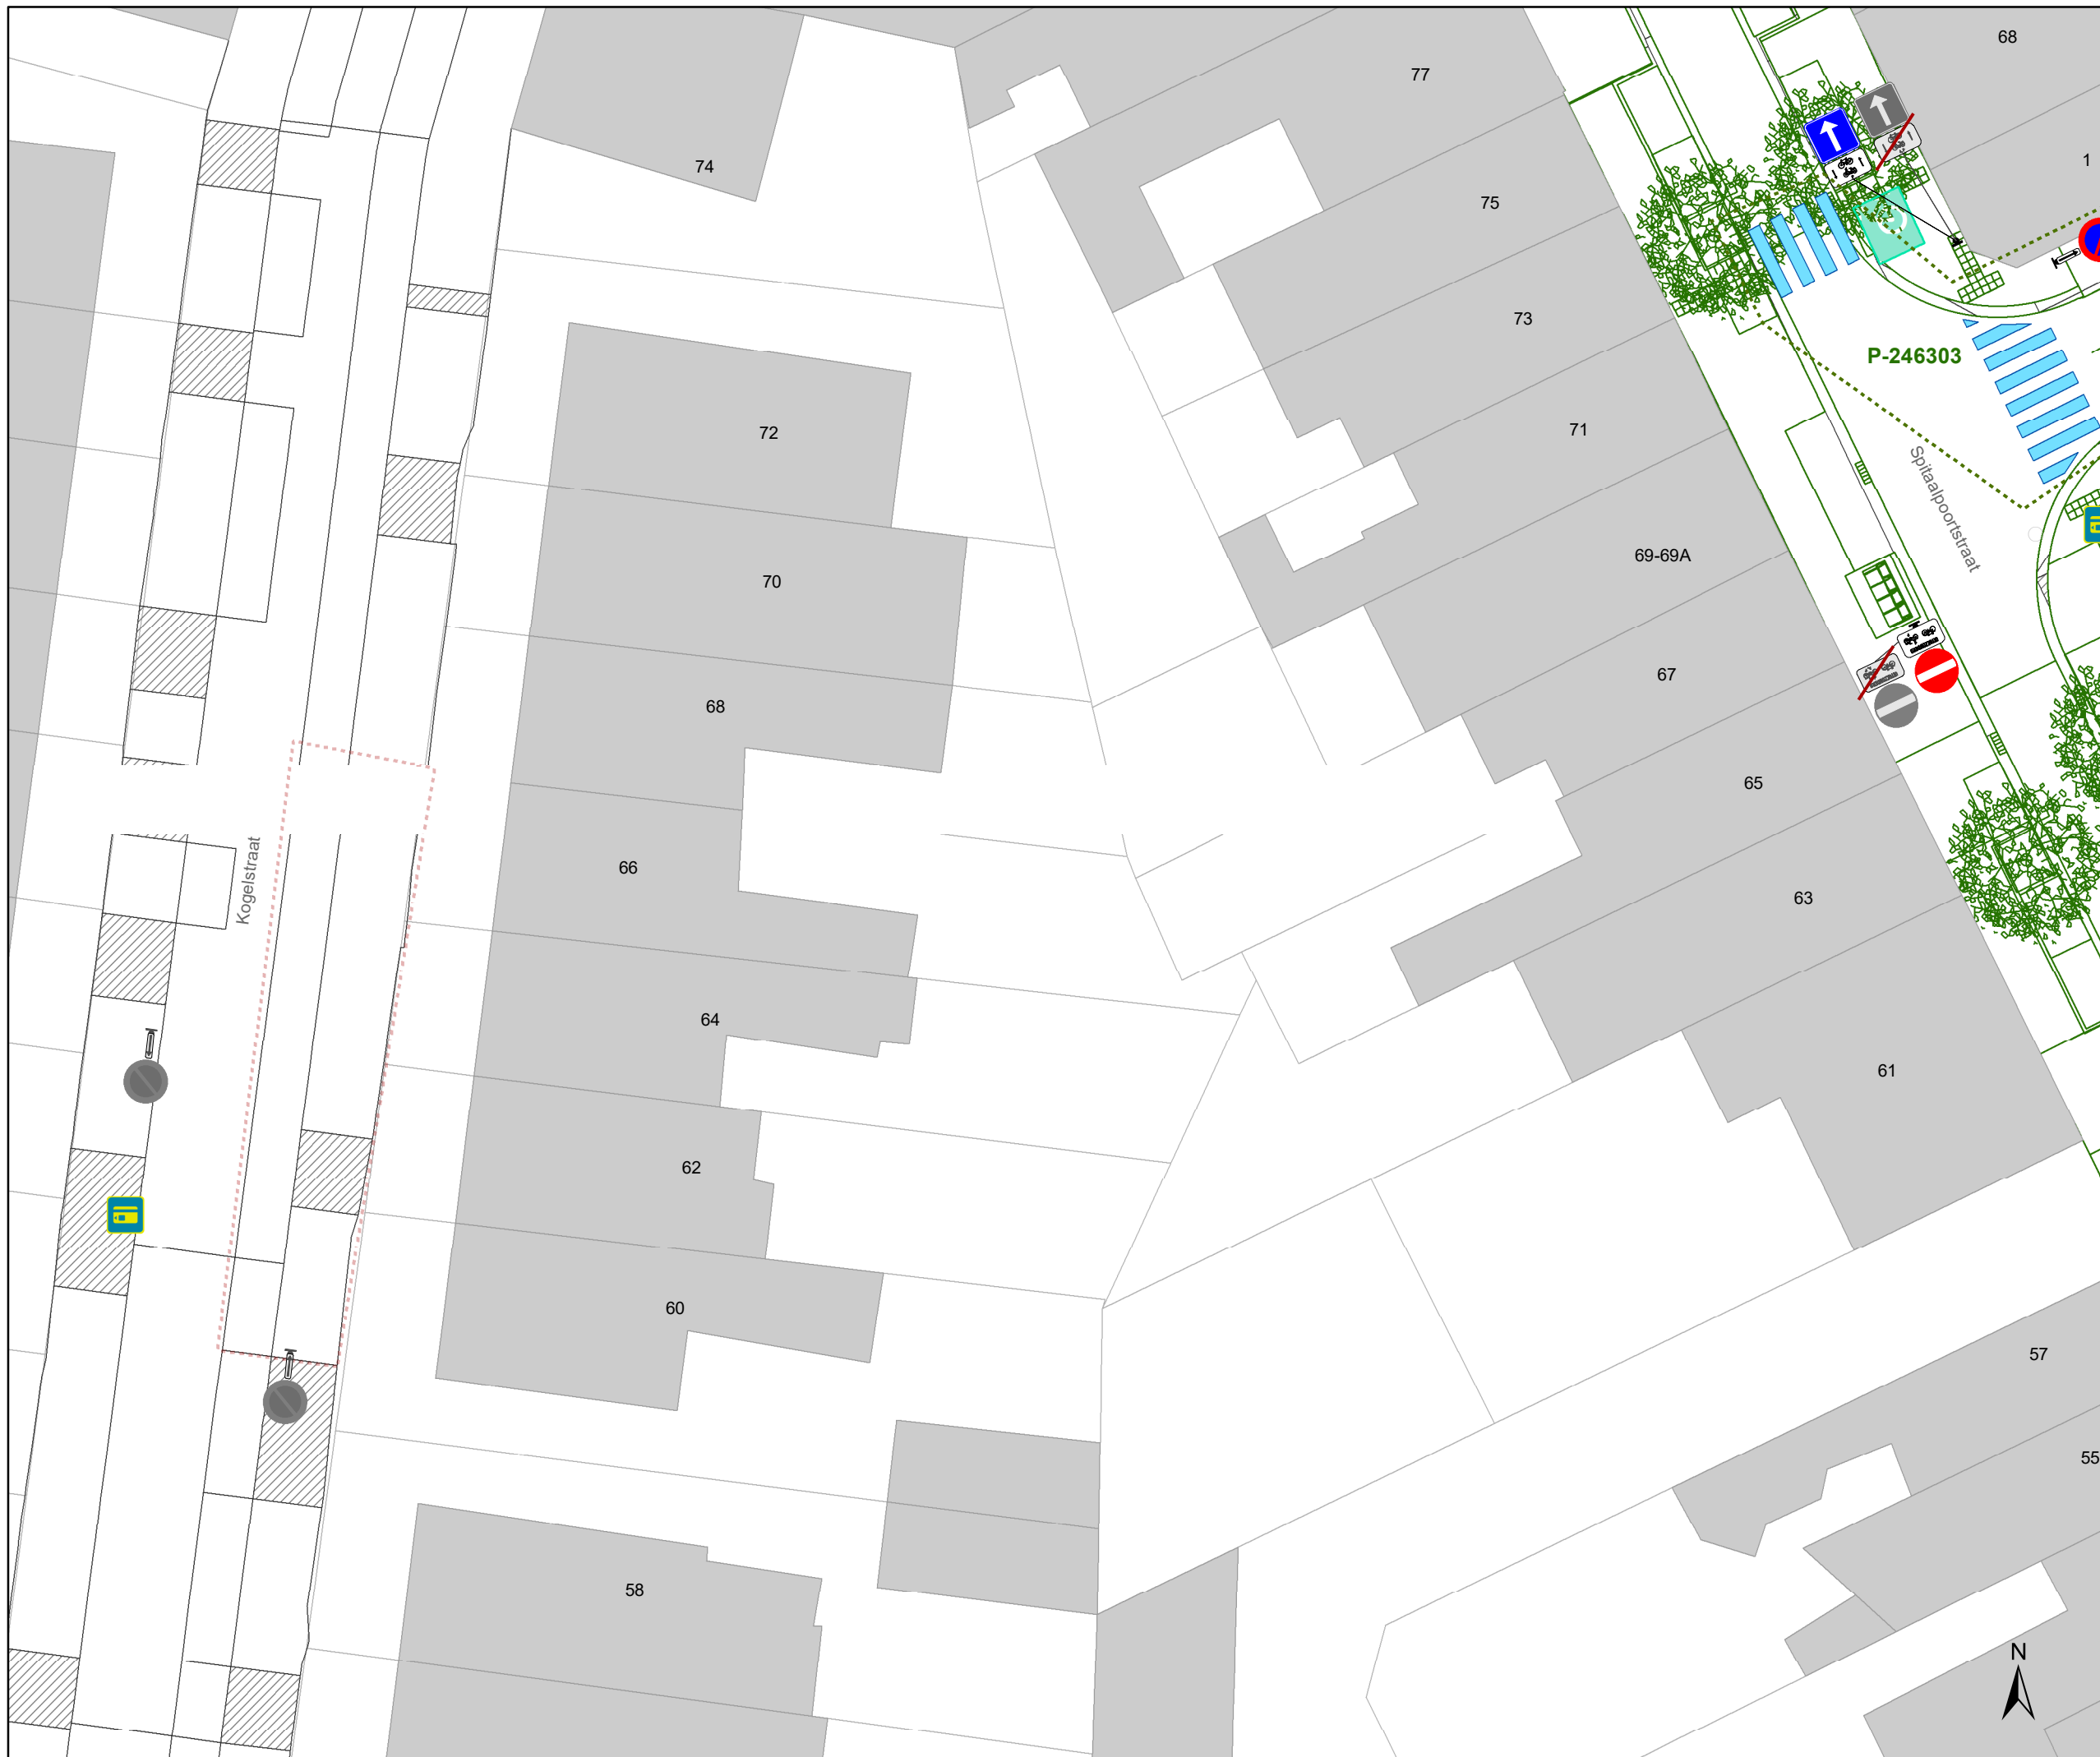

- ### Legende
- Bestaande verkeersborden
 - Geplande verkeersborden
 - Te verwijderen verkeersborden
 - Bestaande wegmarkeringen
 - Geplande wegmarkeringen
 - Te verwijderen wegmarkeringen
 - Straatmeubilair**
 - Gepland paaltje
 - Te verwijderen paaltje
 - Bestaand paaltje
 - Overige**
 - Ander gepland dossier (in voorbereiding bij MOBBED)
 - Ander gepland dossier (ter uitvoering bij DWBW)
 - geplande fietsenstalling
 - bestaande fietsenstalling
 - voorstel fietsenstalling

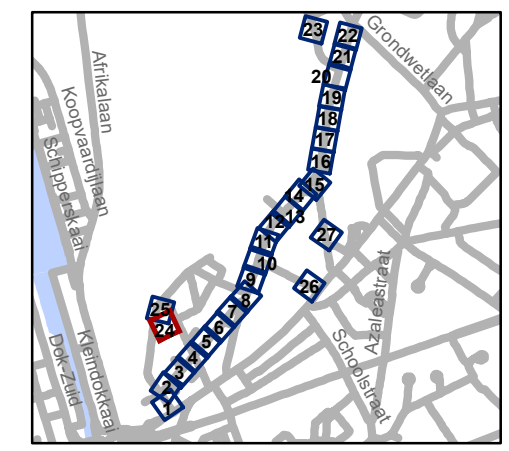


gent: Mobiliteitsbedrijf stad Gent
Verkeerstechnische taken


**Spijkstraat
fietsstraat**

Dossiernummer P-68266

DATUM	SCHAAL	PLAN	P FORMAAT
4/10/2022	1/250	24/27	A3

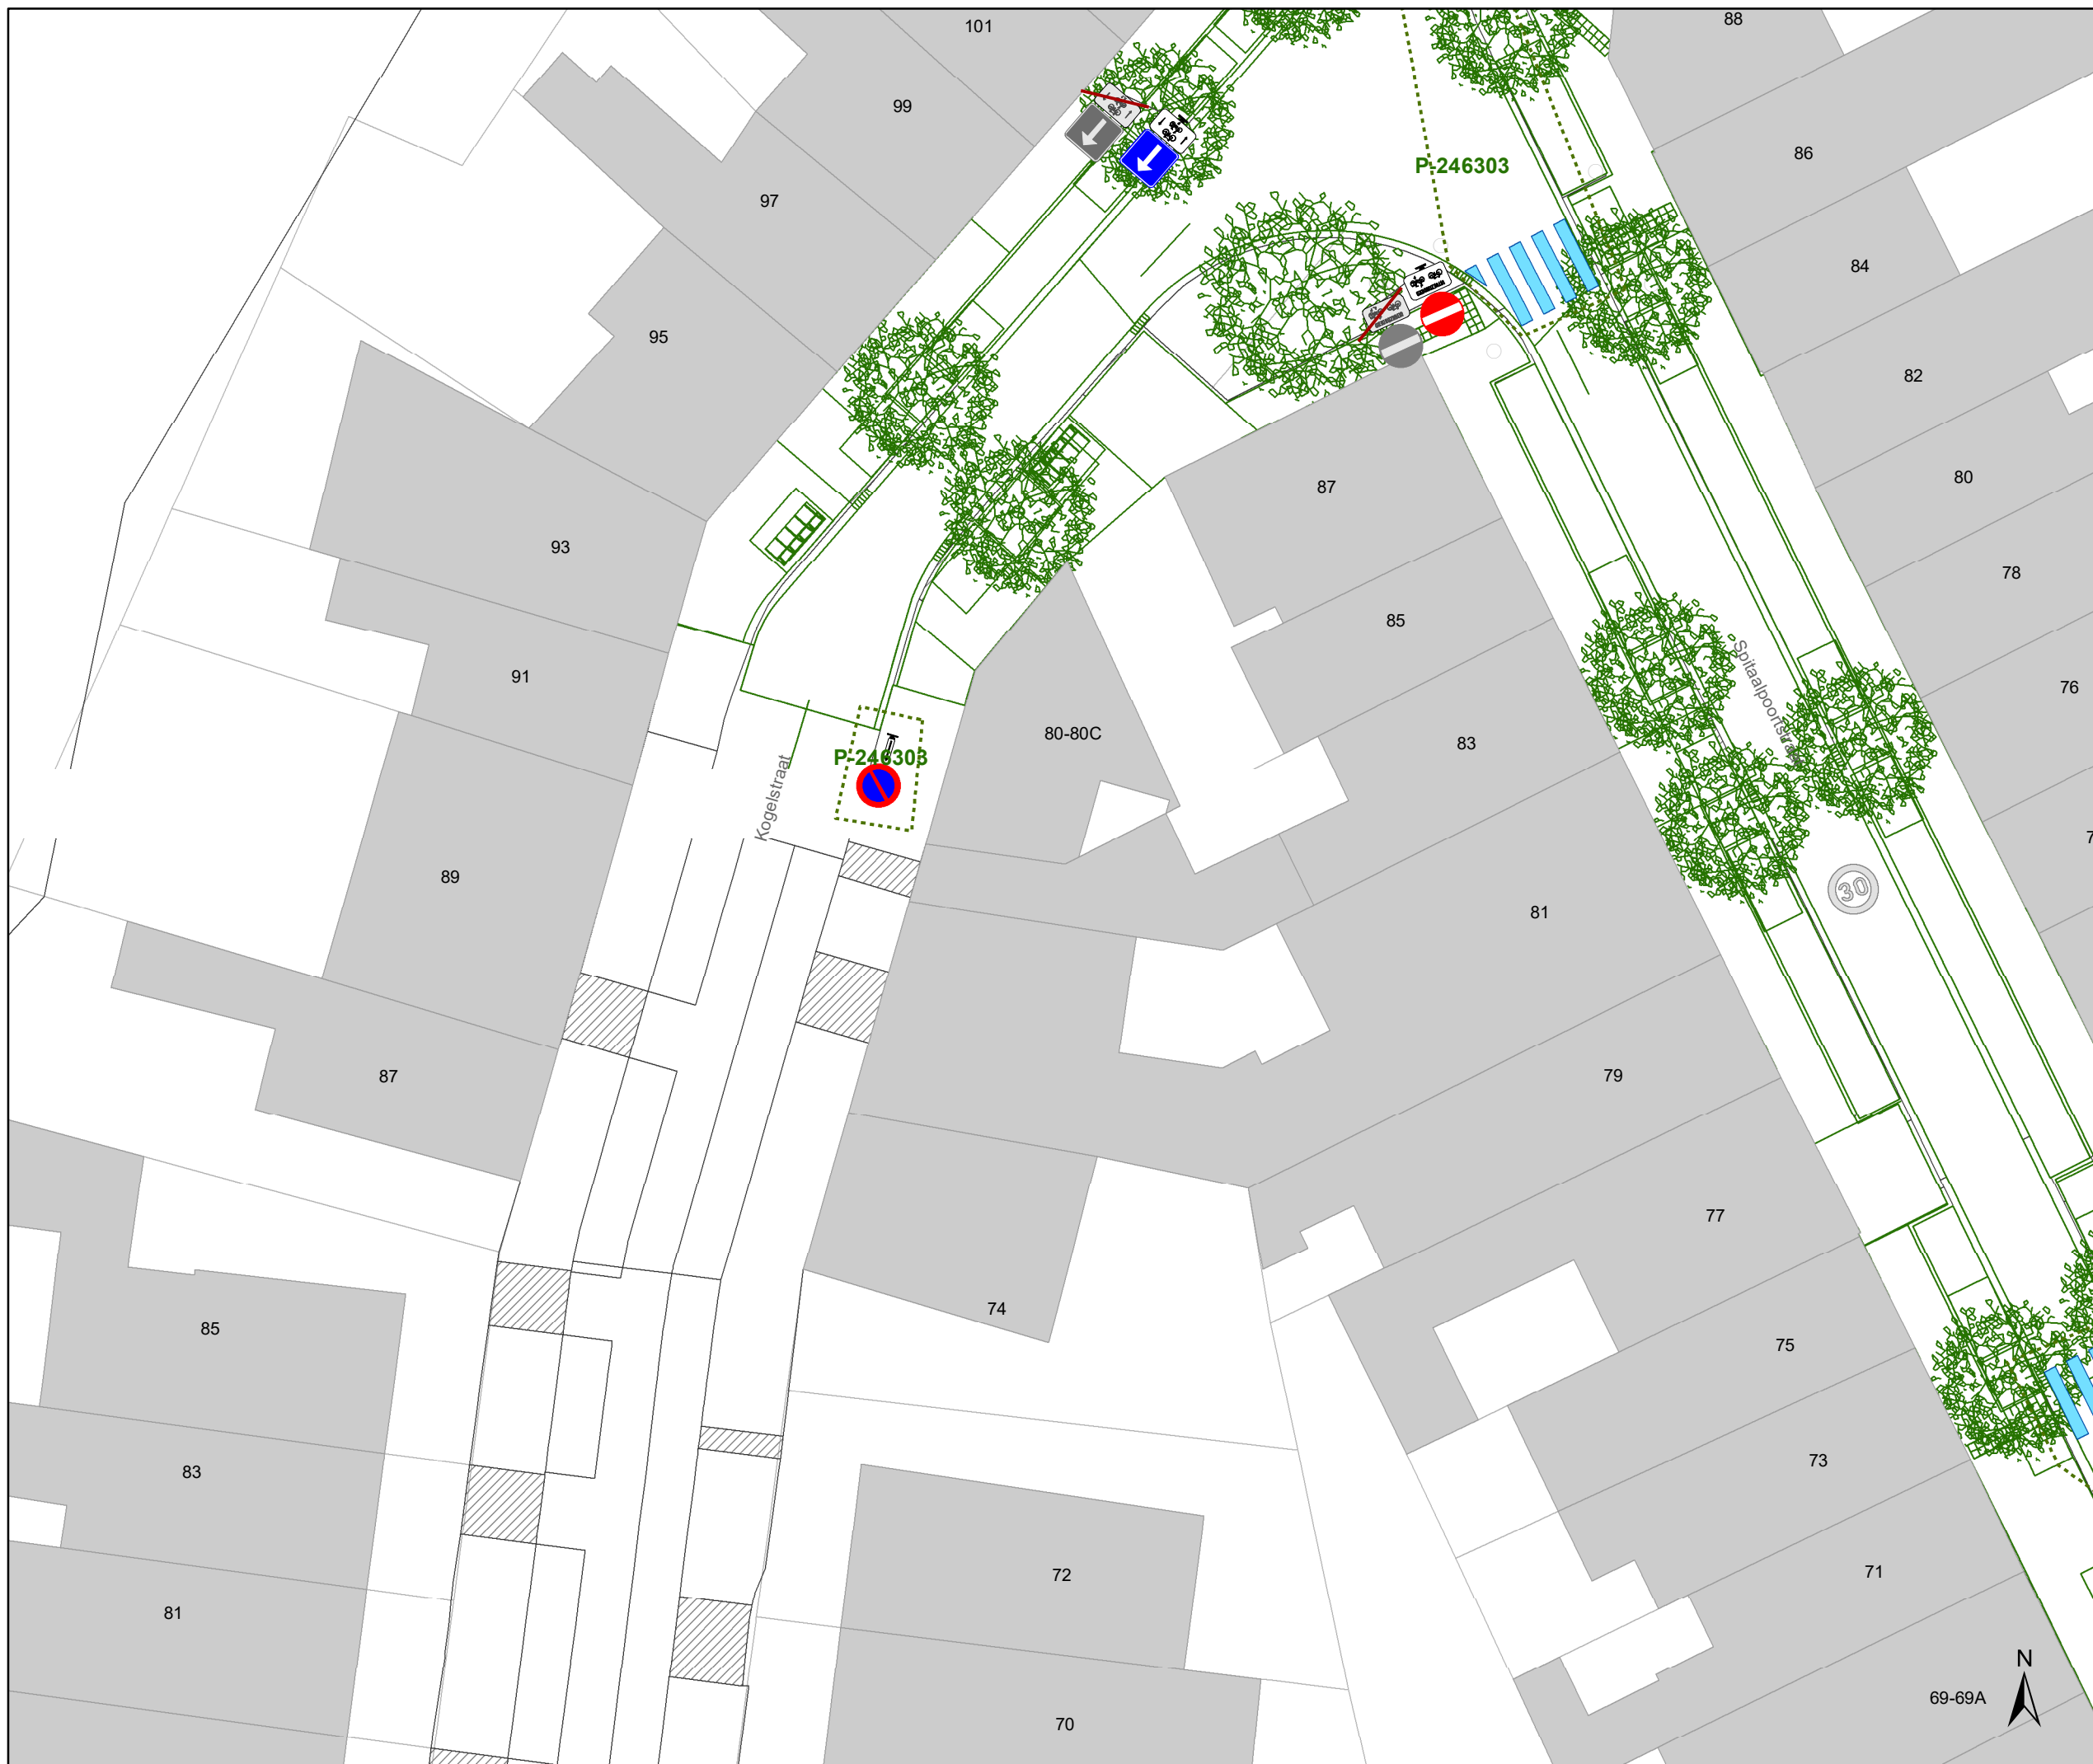

- ### Legende
- Bestaande verkeersborden
 - Geplande verkeersborden
 - Te verwijderen verkeersborden
 - Bestaande wegmarkeringen
 - Geplande wegmarkeringen
 - Te verwijderen wegmarkeringen
 - Straatmeubilair**
 - Gepland paaltje
 - Te verwijderen paaltje
 - Bestaand paaltje
 - Overige**
 - Ander gepland dossier (in voorbereiding bij MOBBED)
 - Ander gepland dossier (ter uitvoering bij DWBW)
 - geplande fietsenstalling
 - bestaande fietsenstalling
 - voorstel fietsenstalling

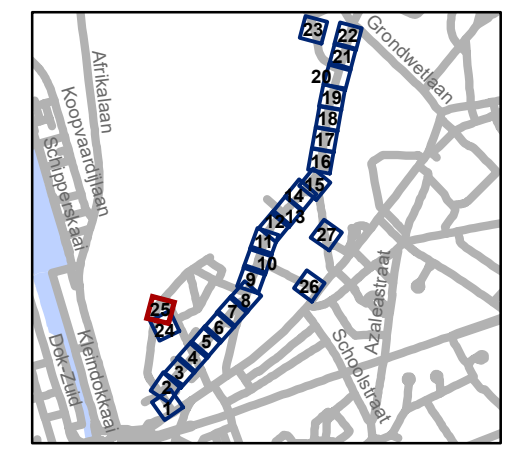


gent: Mobiliteitsbedrijf stad Gent
Verkeerstechnische taken

Spijkstraat fietsstraat

Dossiernummer P-68266

DATUM	SCHAAL	PLAN	P FORMAAT
4/10/2022	1/250	25/27	A3



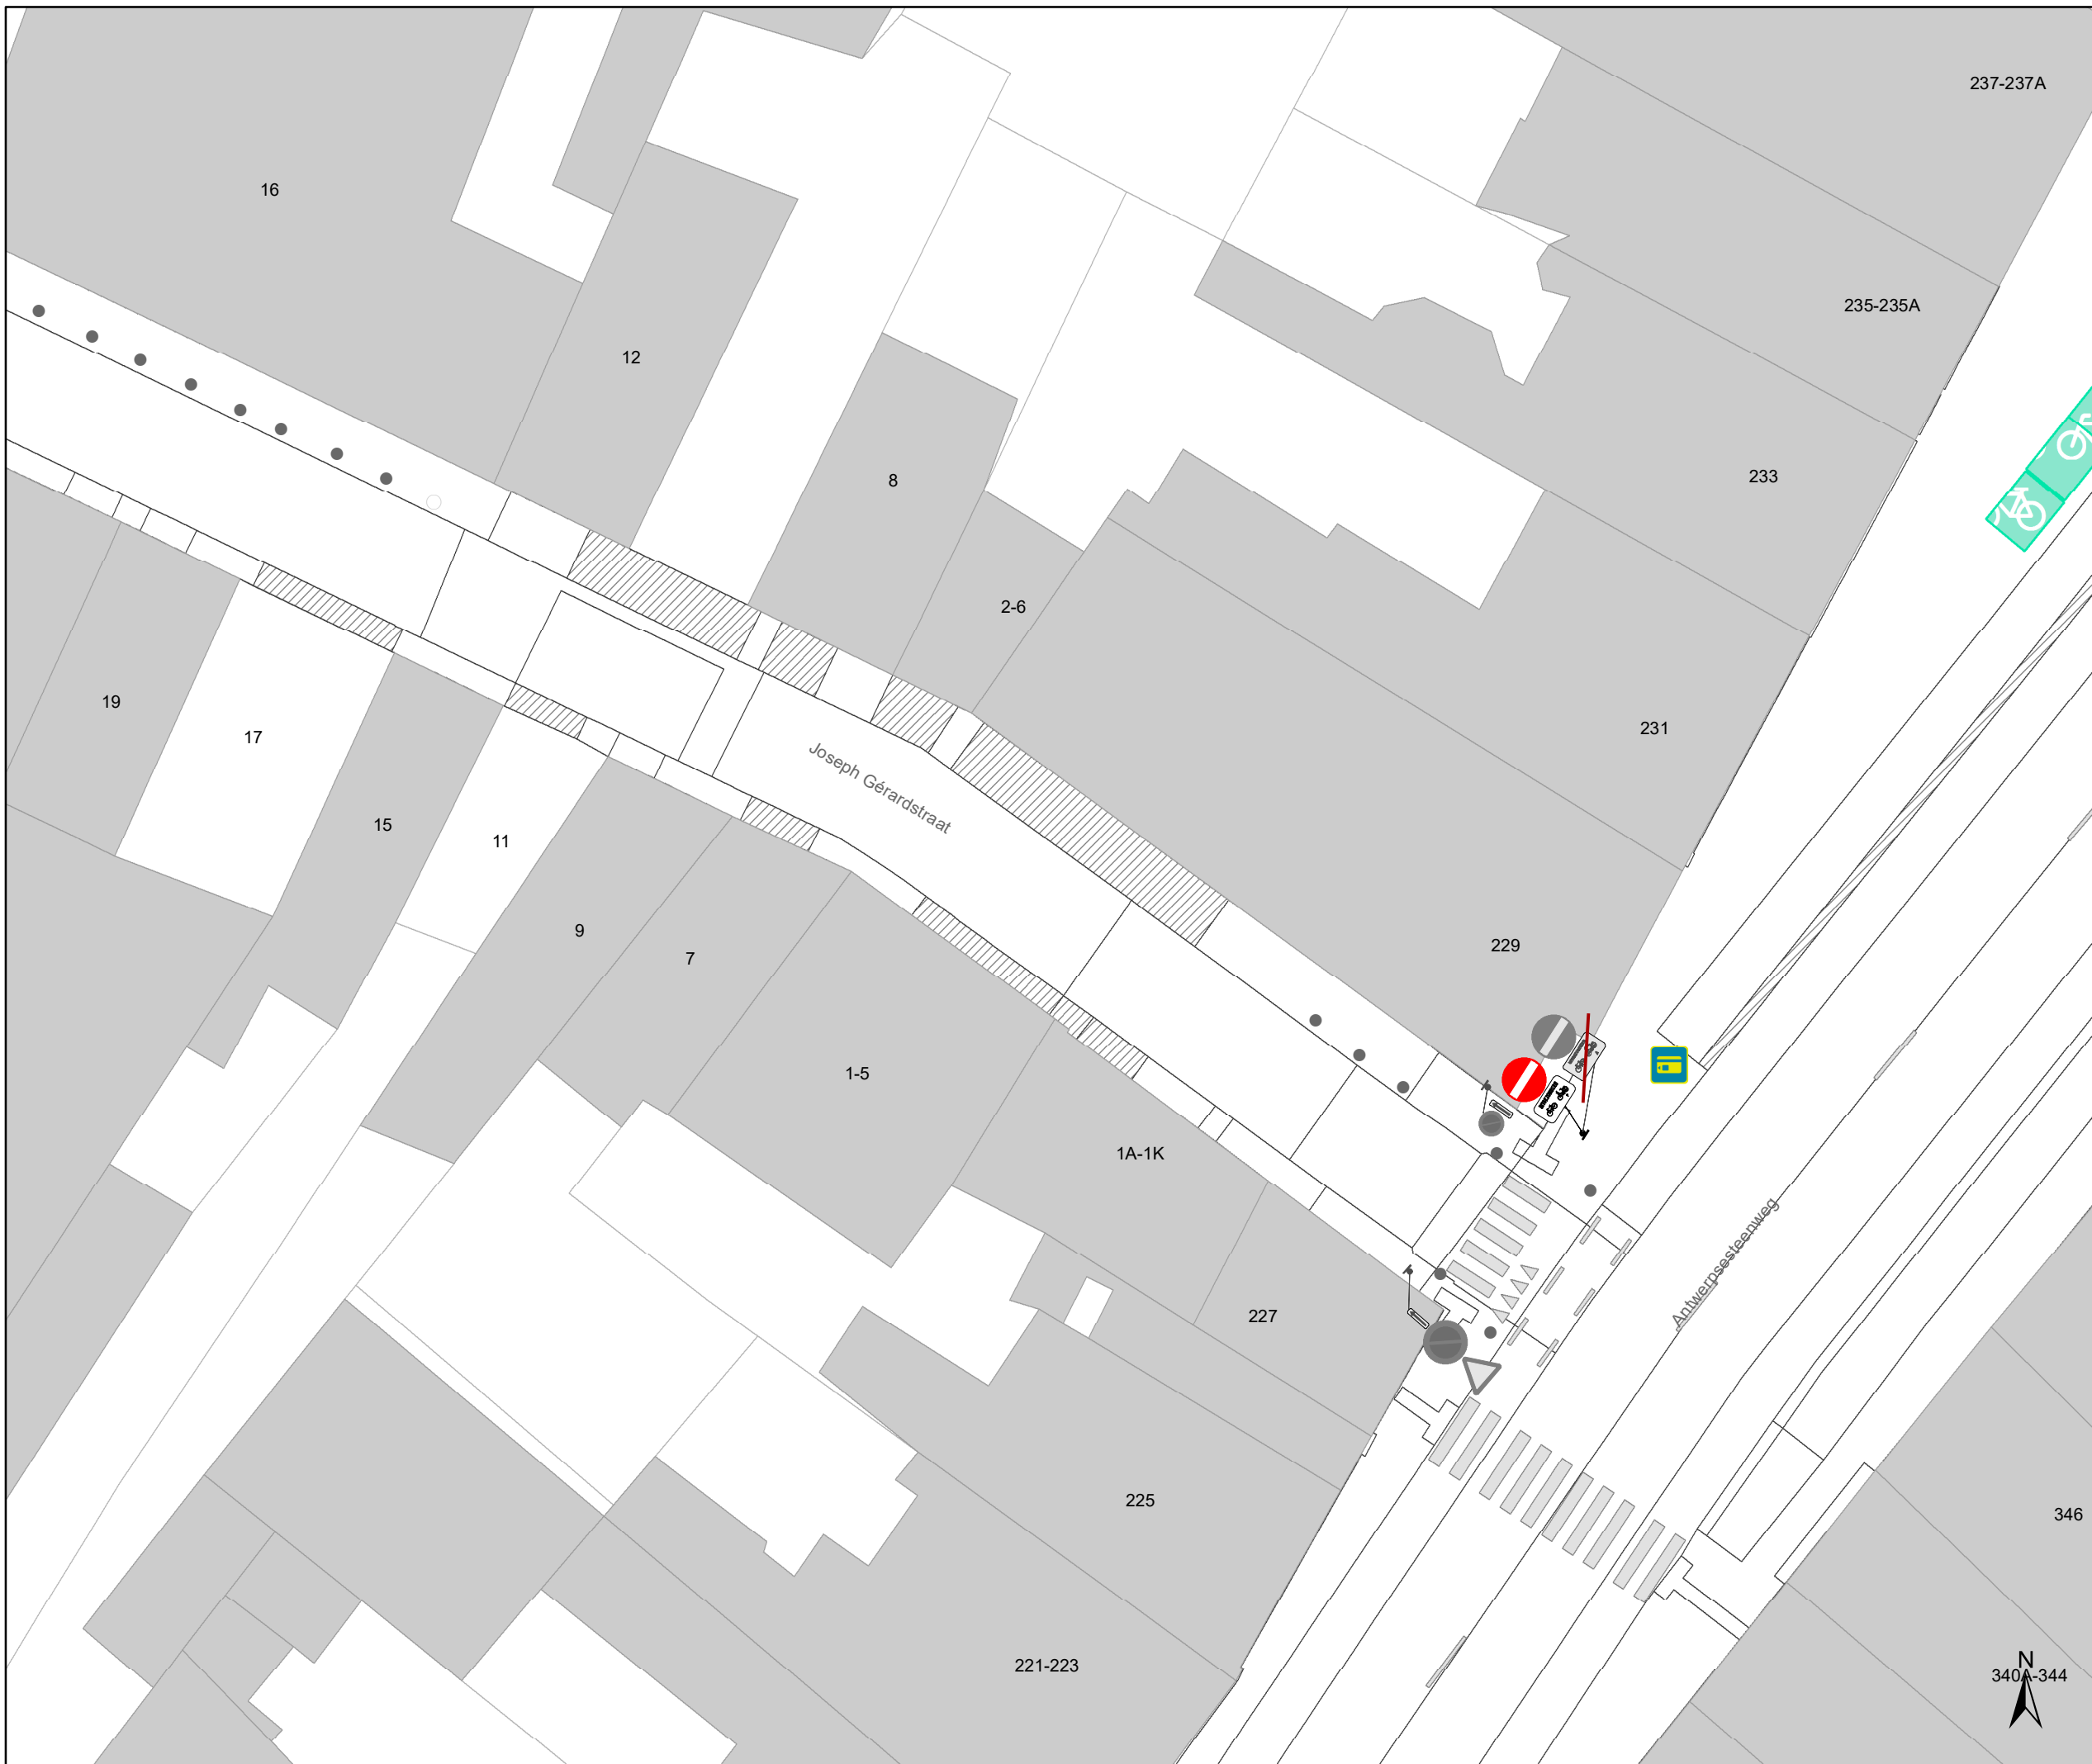

Legende

- Bestaande verkeersborden
- Geplande verkeersborden
- Te verwijderen verkeersborden


- Bestaande wegmarkeringen
- Geplande wegmarkeringen
- Te verwijderen wegmarkeringen

Straatmeubilair

- Gepland paaltje
- Te verwijderen paaltje
- Bestaand paaltje

Overige

- Ander gepland dossier (in voorbereiding bij MOBBED)
- Ander gepland dossier (ter uitvoering bij DWBW)
- geplande fietsenstalling
- bestaande fietsenstalling
- voorstel fietsenstalling

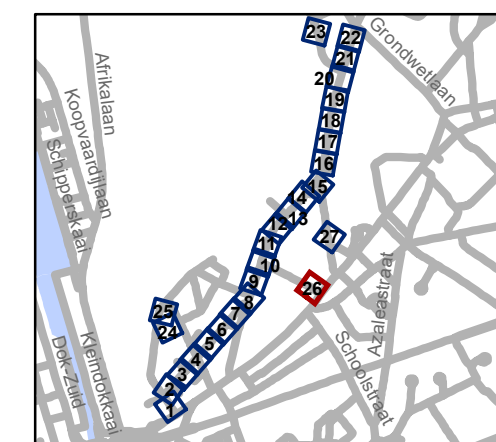


gent: Mobiliteitsbedrijf stad Gent
Verkeerstechnische taken

**Spijkstraat
fietsstraat**

Dossiernummer P-68266

DATUM	SCHAAL	PLAN	P FORMAAT
4/10/2022	1/250	26/27	A3



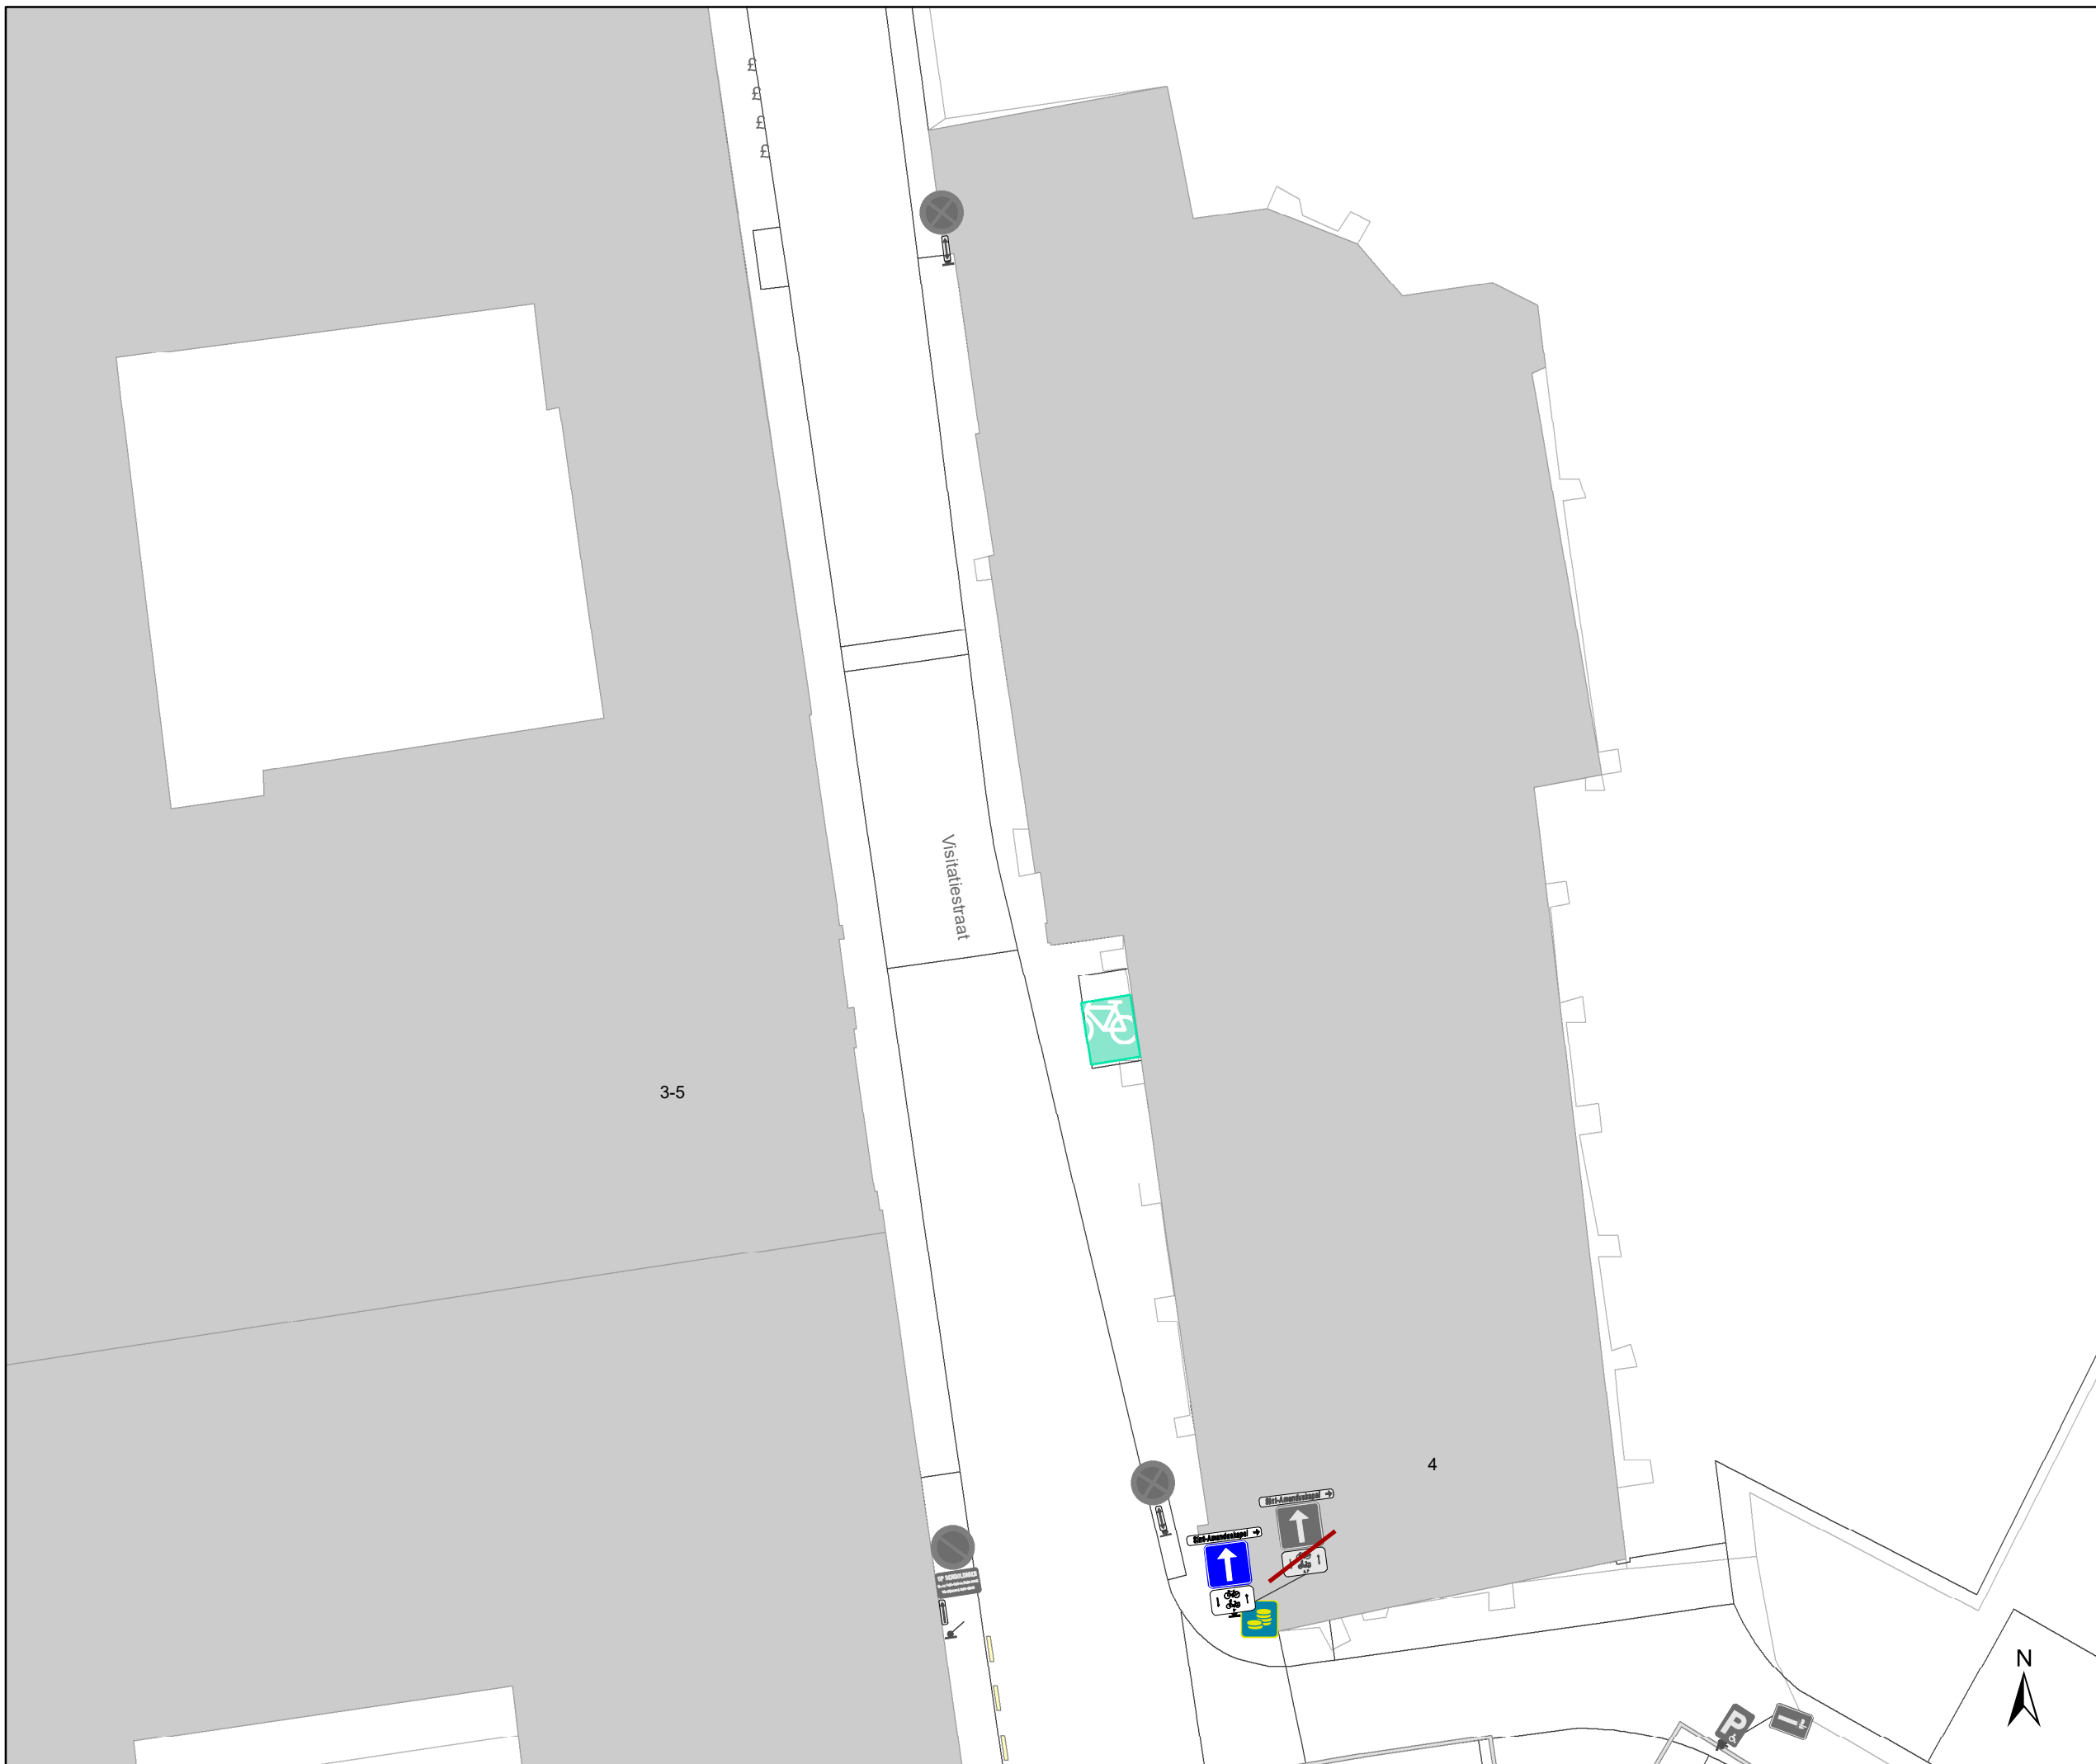

Legende

- Bestaande verkeersborden
- Geplande verkeersborden
- Te verwijderen verkeersborden


- Bestaande wegmarkeringen
- Geplande wegmarkeringen
- Te verwijderen wegmarkeringen

Straatmeubilair

- Gepland paaltje
- Te verwijderen paaltje
- Bestaand paaltje

Overige

- Ander gepland dossier (in voorbereiding bij MOBBD)
- Ander gepland dossier (ter uitvoering bij DWBW)
- geplande fietsenstalling
- bestaande fietsenstalling
- voorstel fietsenstalling

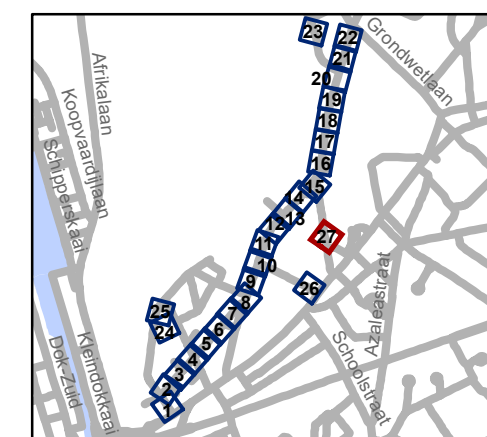

gent: Mobiliteitsbedrijf stad Gent
Verkeerstechnische taken

Spijkstraat fietsstraat

Dossiernummer P-68266

DATUM	SCHAAL	PLAN	P FORMAAT
4/10/2022	1/250	27/27	A3