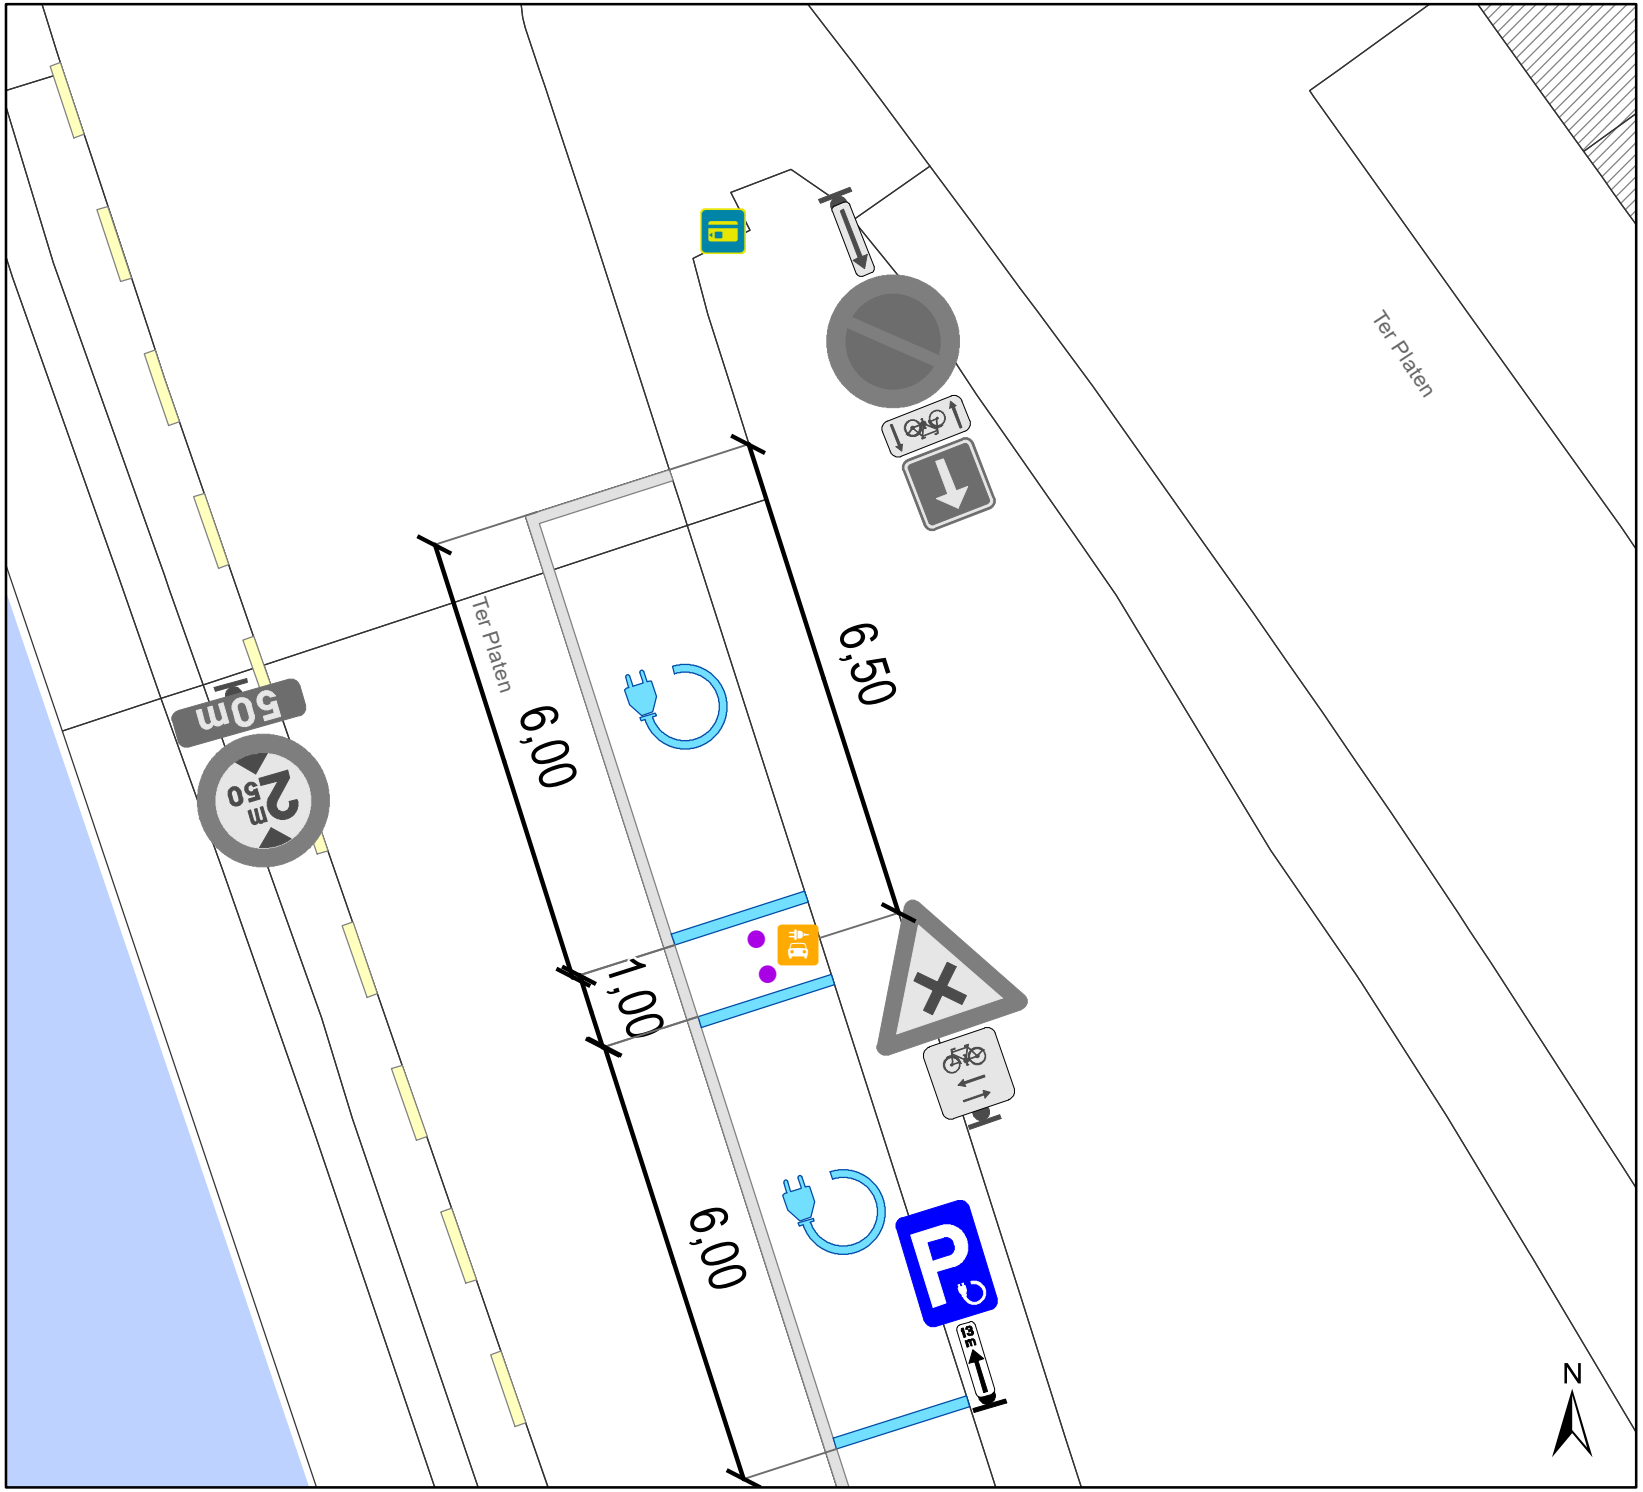

Legende

- Bestaande verkeersborden
- Geplande verkeersborden
- Te verwijderen verkeersborden
- Bestaande wegmarkeringen
- Geplande wegmarkeringen
- Te verwijderen wegmarkeringen
- Parkeerautomaat Cashless
- Laadpaal Gepland
- Geplande azobepaaltjes

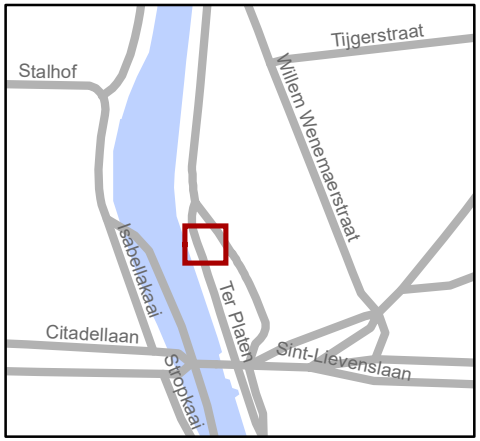

gent: Mobiliteitsbedrijf stad Gent
Verkeerstechnische taken

Ter Platen
2 x EV

Dossiernummer P-285396

DATUM	SCHAAL	PLAN	P FORMAAT
6/10/2022	1/100	1/1	A4