




Legende

-  Bestaande verkeersborden
-  Geplande verkeersborden
-  Te verwijderen verkeersborden
-  Bestaande wegmarkeringen
-  Geplande wegmarkeringen
-  Te verwijderen wegmarkeringen
-  Bestaande fietsenstalling
-  Laadpaal gepland
-  
-  

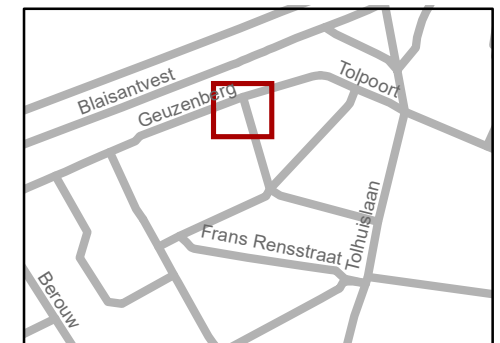


gent: Mobiliteitsbedrijf stad Gent
Verkeerstechnische taken

**Desiderius Erasmusstraat 25
EV**

Dossiernummer P-239435

DATUM	SCHAAL	PLAN	P FORMAAT
20/09/2022	1/157	1/4	A4

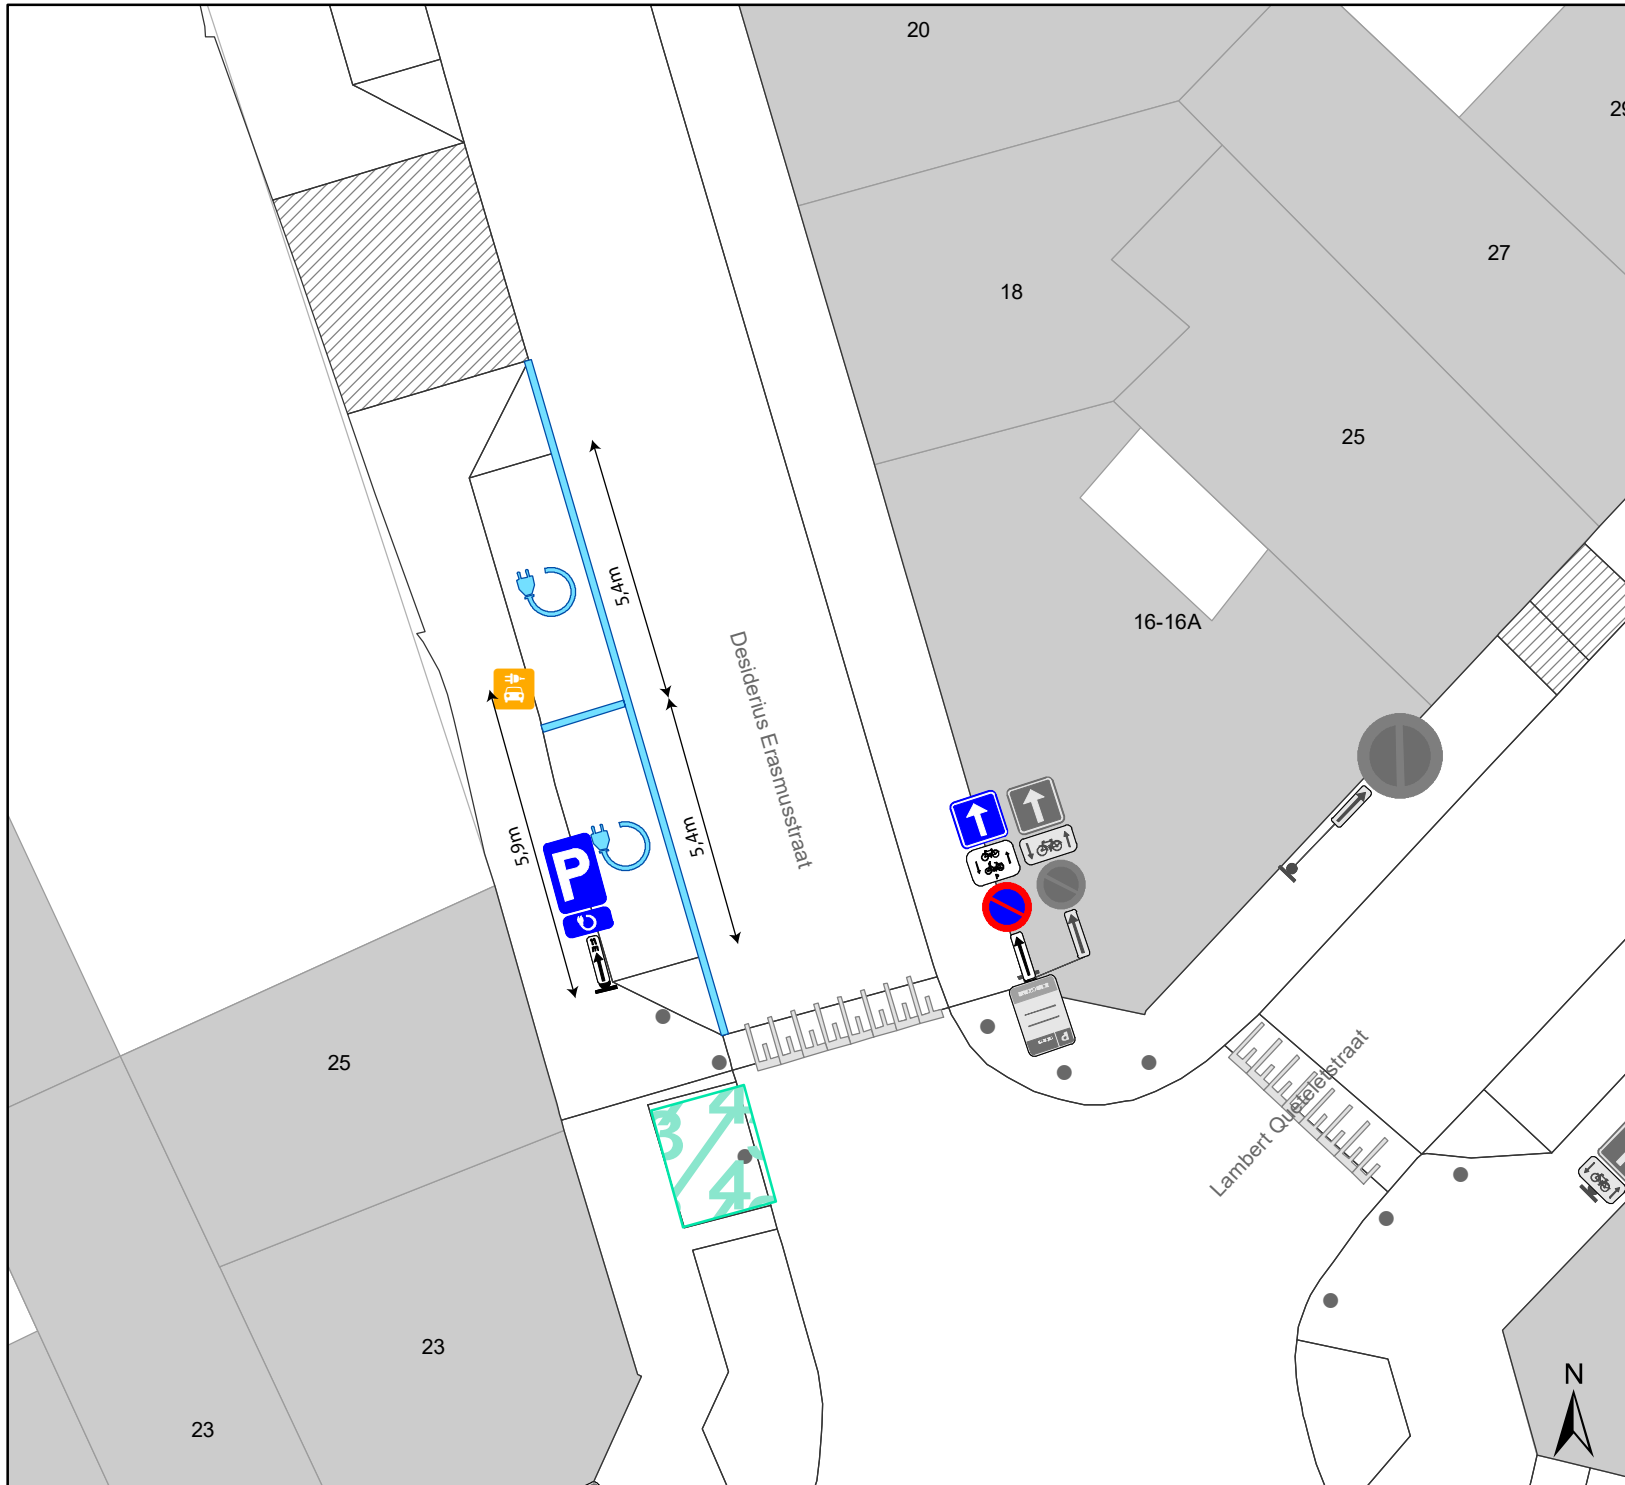

Legende

- Bestaande verkeersborden
- Geplande verkeersborden
- Te verwijderen verkeersborden
- Bestaande wegmarkeringen
- Geplande wegmarkeringen
- Te verwijderen wegmarkeringen
- Bestaande fietsenstalling
- Laadpaal gepland
- Geplande signalisatie
- Geplande signalisatie
- Geplande signalisatie
- Geplande signalisatie




gent: Mobiliteitsbedrijf stad Gent
Verkeerstechnische taken

**Desiderius Erasmusstraat 25
EV**


Dossiernummer P-239435

DATUM	SCHAAL	PLAN	P FORMAAT
20/09/2022	1/157	2/4	A4

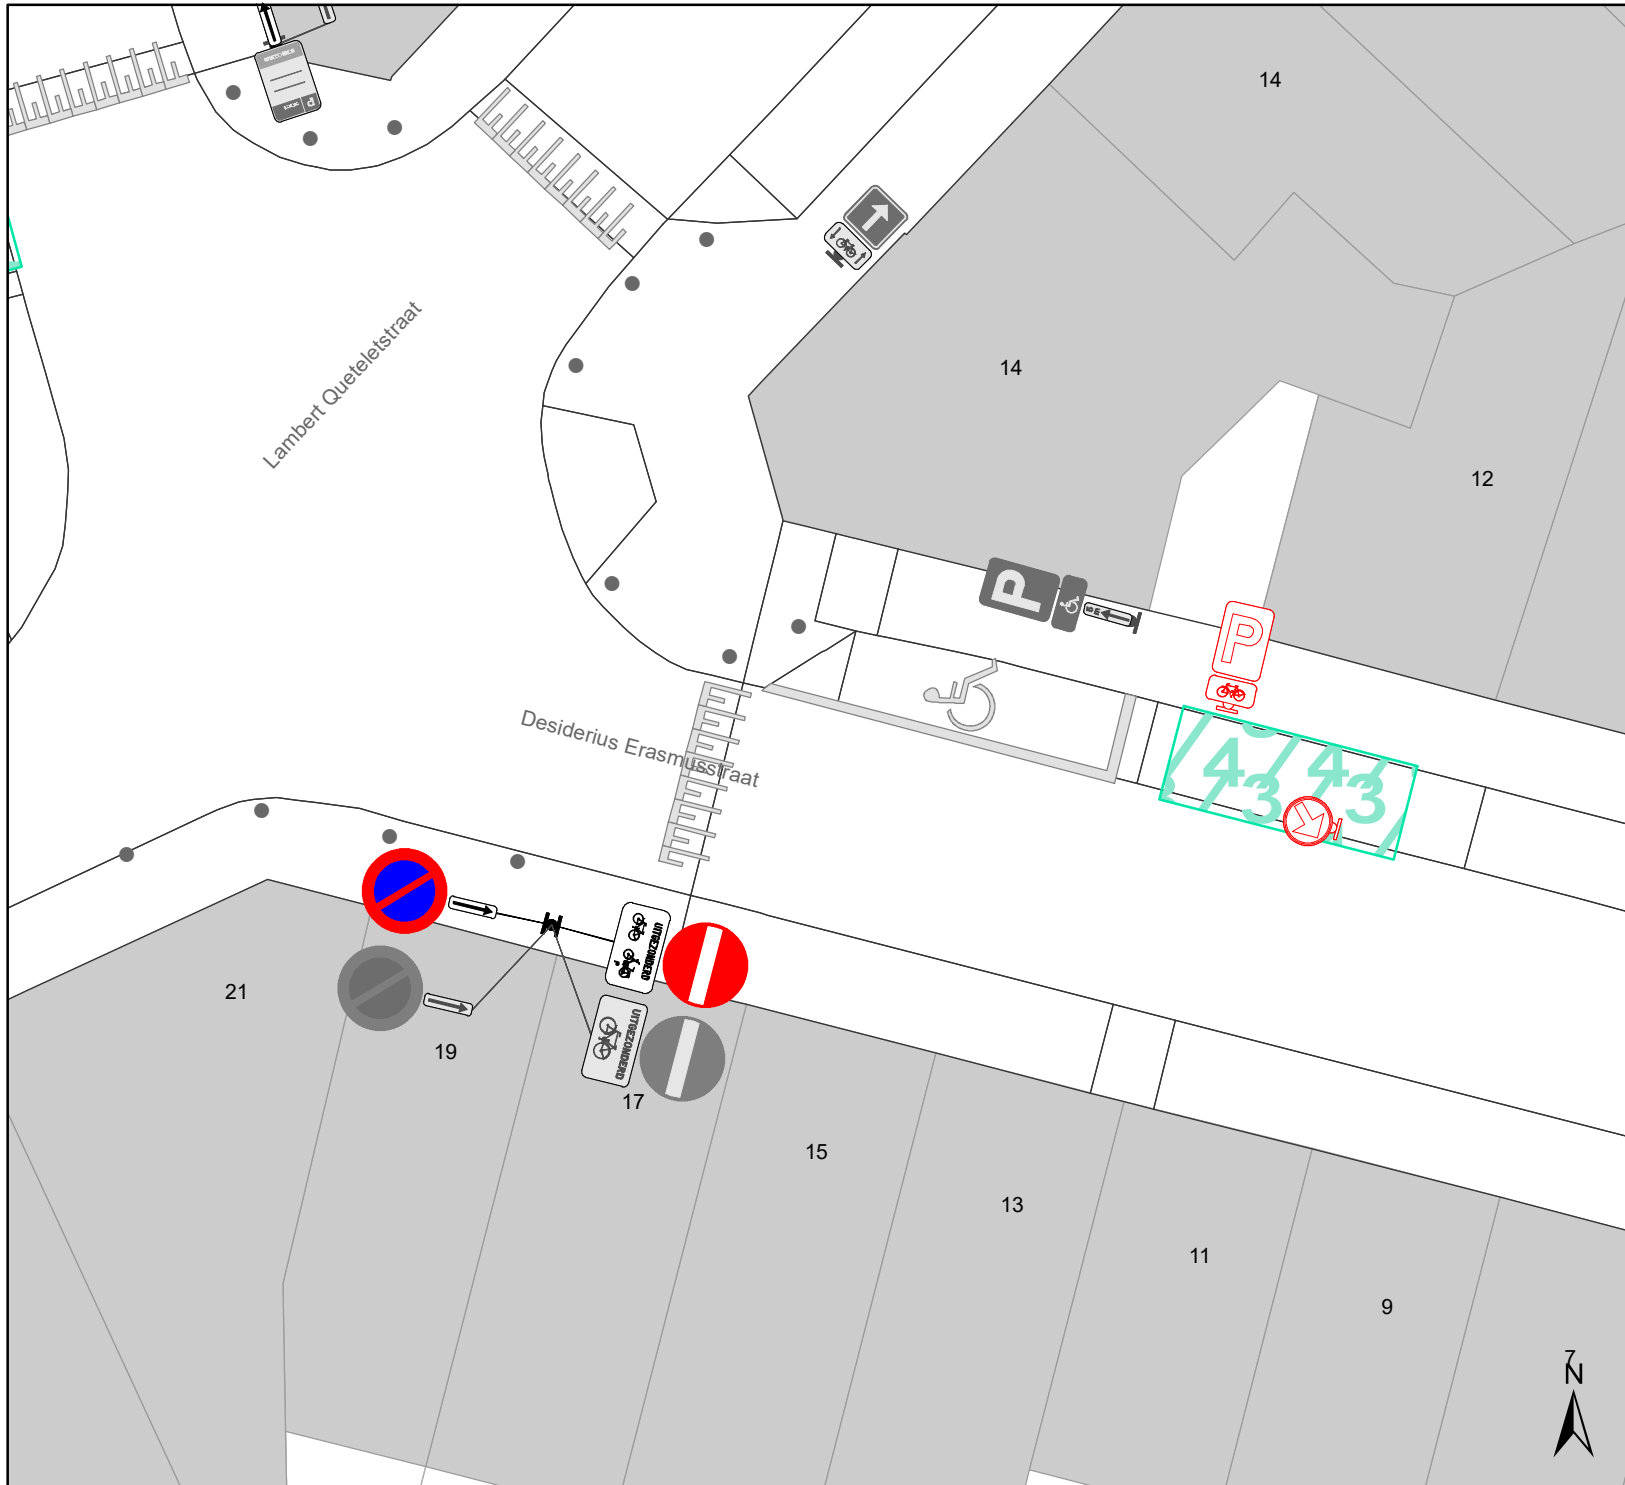

Legende

-  Bestaande verkeersborden
-  Geplande verkeersborden
-  Te verwijderen verkeersborden
-  Bestaande wegmarkeringen
-  Geplande wegmarkeringen
-  Te verwijderen wegmarkeringen
-  Bestaande fietsenstalling
-  Laadpaal gepland
-  Geplande signalisatie
- 

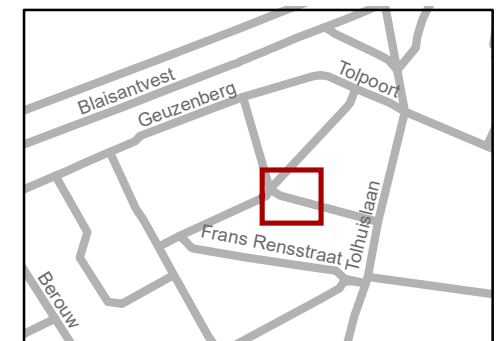


gent: Mobiliteitsbedrijf stad Gent
Verkeerstechnische taken

**Desiderius Erasmusstraat 25
EV**

Dossiernummer P-239435


DATUM	SCHAAL	PLAN	P FORMAAT
20/09/2022	1/157	3/4	A4

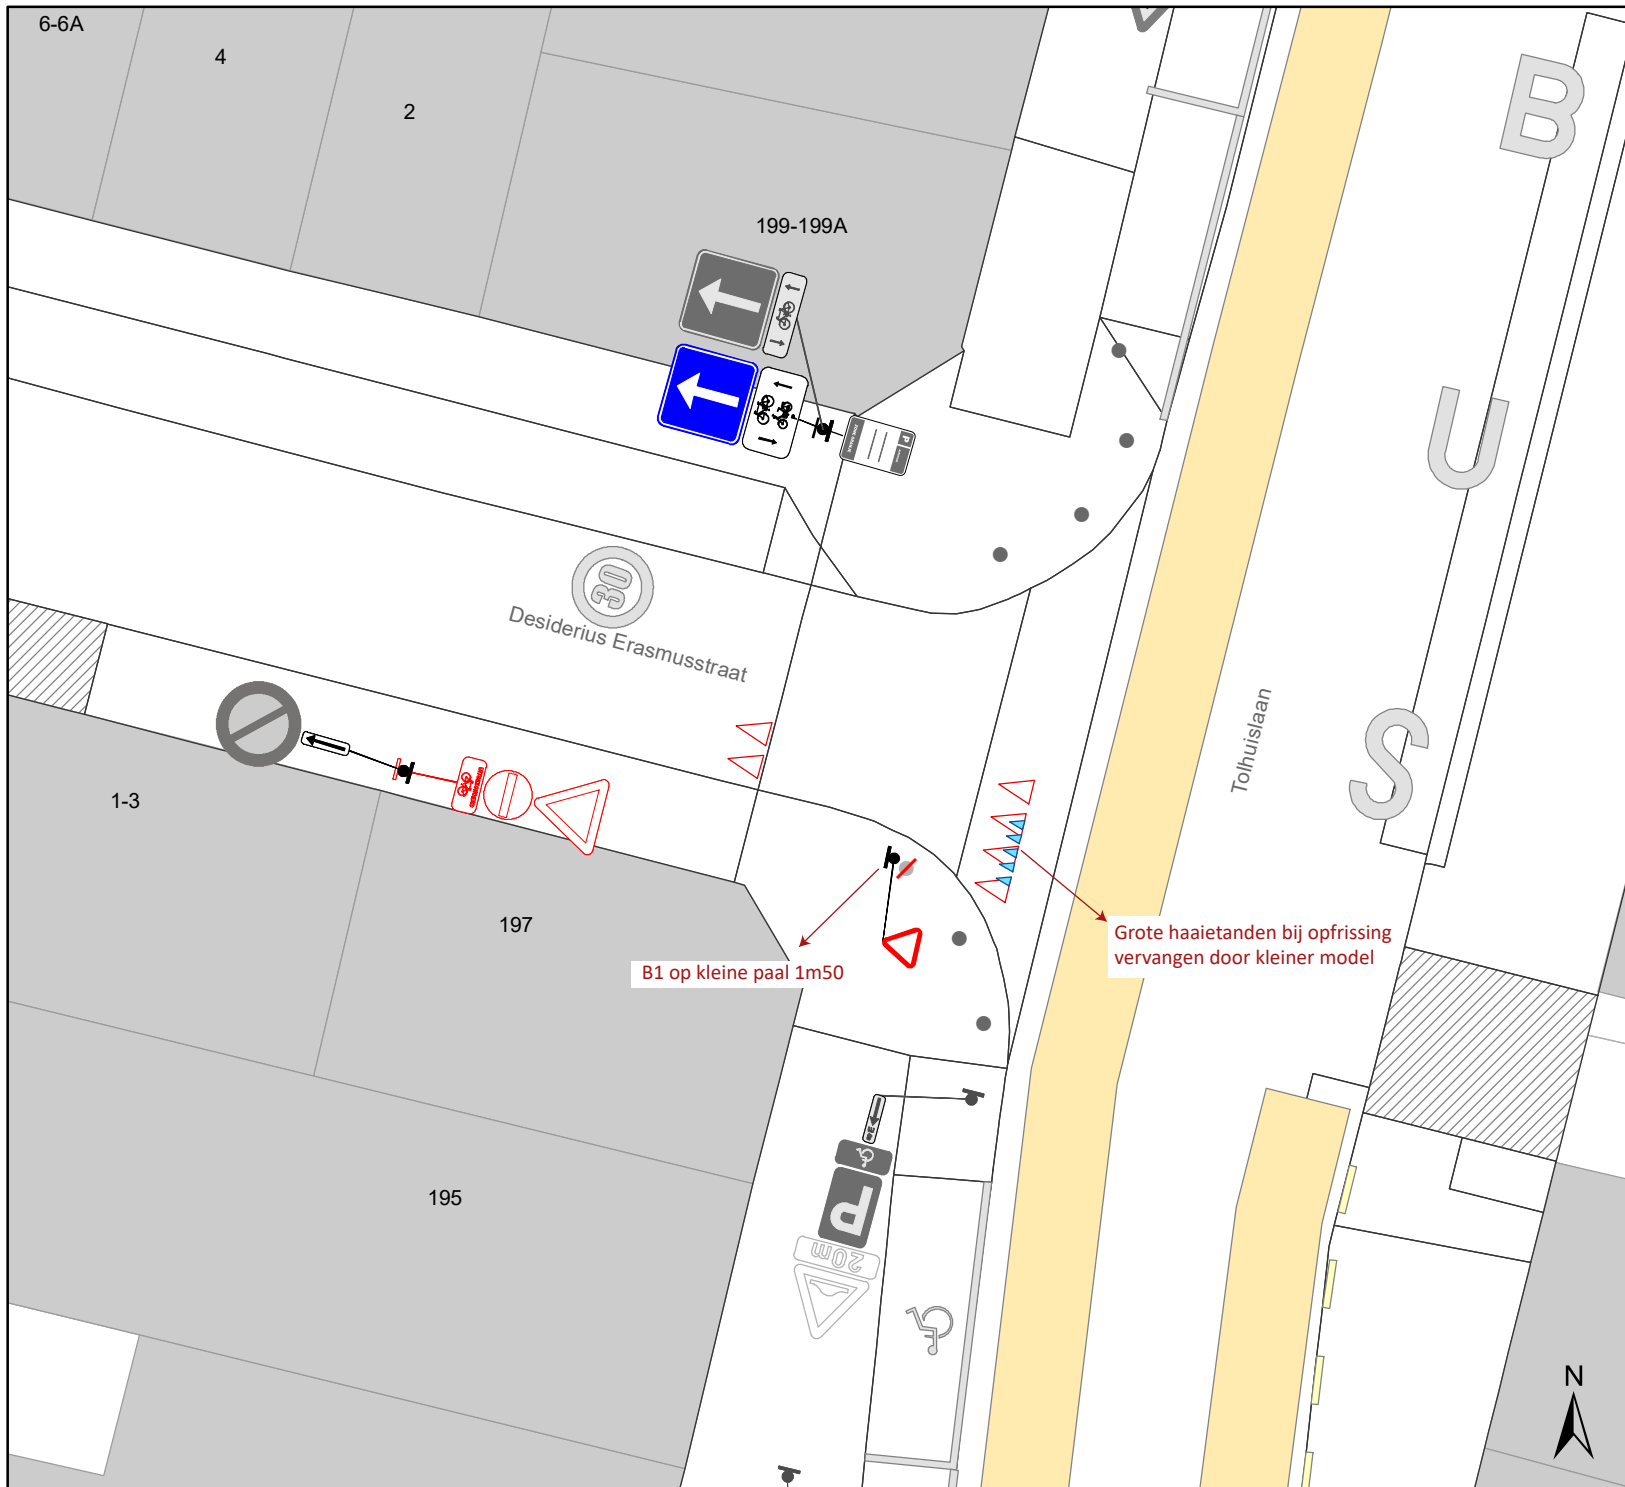

Legende

-  Bestaande verkeersborden
-  Geplande verkeersborden
-  Te verwijderen verkeersborden
-  Bestaande wegmarkeringen
-  Geplande wegmarkeringen
-  Te verwijderen wegmarkeringen
-  Bestaande fietsenstalling
-  Laadpaal gepland
-  Geplande signalisatie
- 



 Mobiliteitsbedrijf stad Gent Verkeerstechnische taken			
Desiderius Erasmusstraat 25 EV			
Dossiernummer P-239435			
DATUM	SCHAAL	PLAN	P FORMAAT
20/09/2022	1/157	4/4	A4