



Revisie 1 (P-281143)

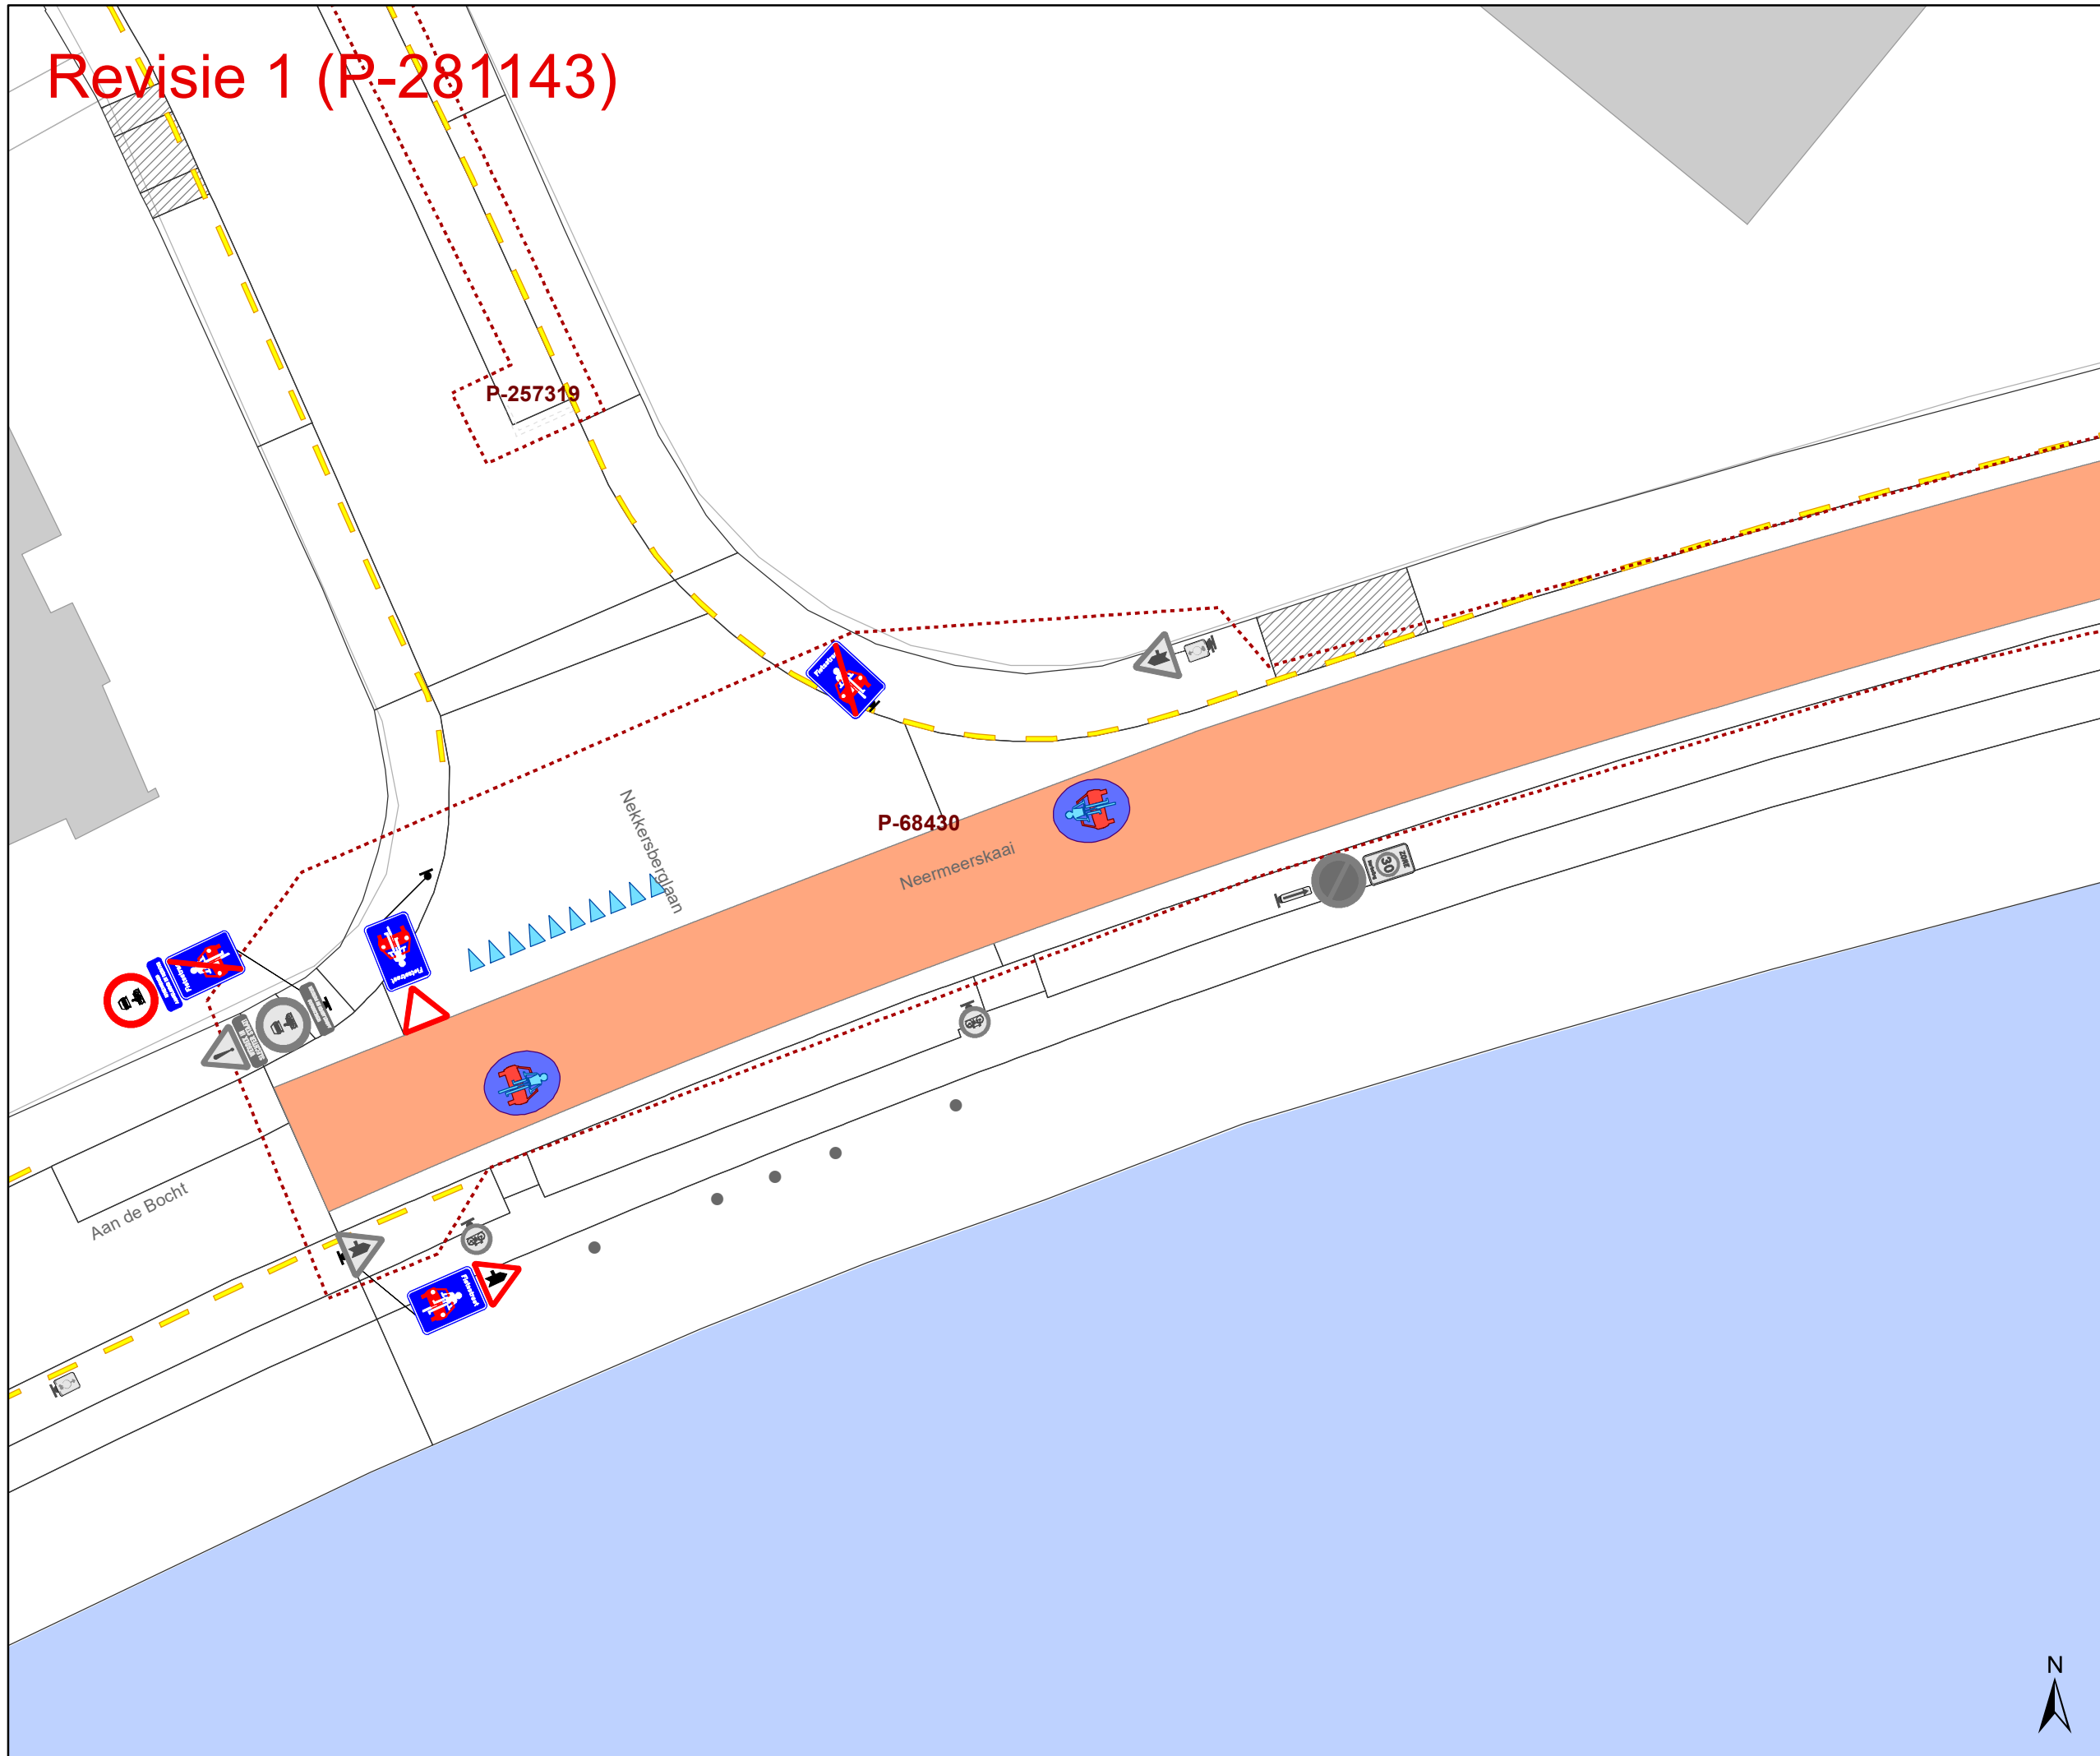

- ### Legende
- Bestaande verkeersborden
 - Geplande verkeersborden
 - Te verwijderen verkeersborden
 - Bestaande wegmarkeringen
 - Geplande wegmarkeringen
 - Te verwijderen wegmarkeringen
 - revisie
 - Ander gepland dossier (in voorbereiding bij MOBBED)

Bestaande fietsenstalling

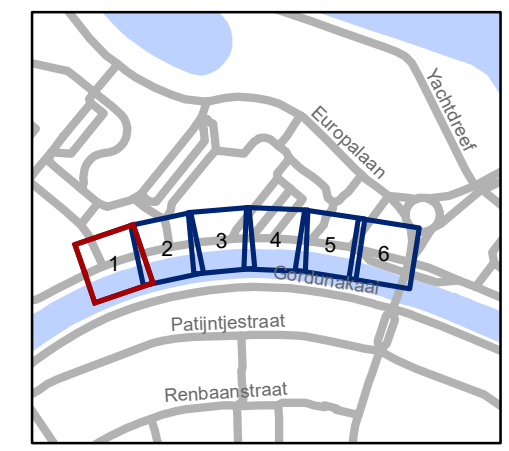

gent: Mobiliteitsbedrijf stad Gent
Verkeerstechnische taken


TOPLAAG
Neermeerskaai

Dossiernummer 110407-68430

DATUM	SCHAAL	PLAN	P.FORMAAT
11/10/2022	1/200	1/6	A3



Revisie 1 (P-281143)

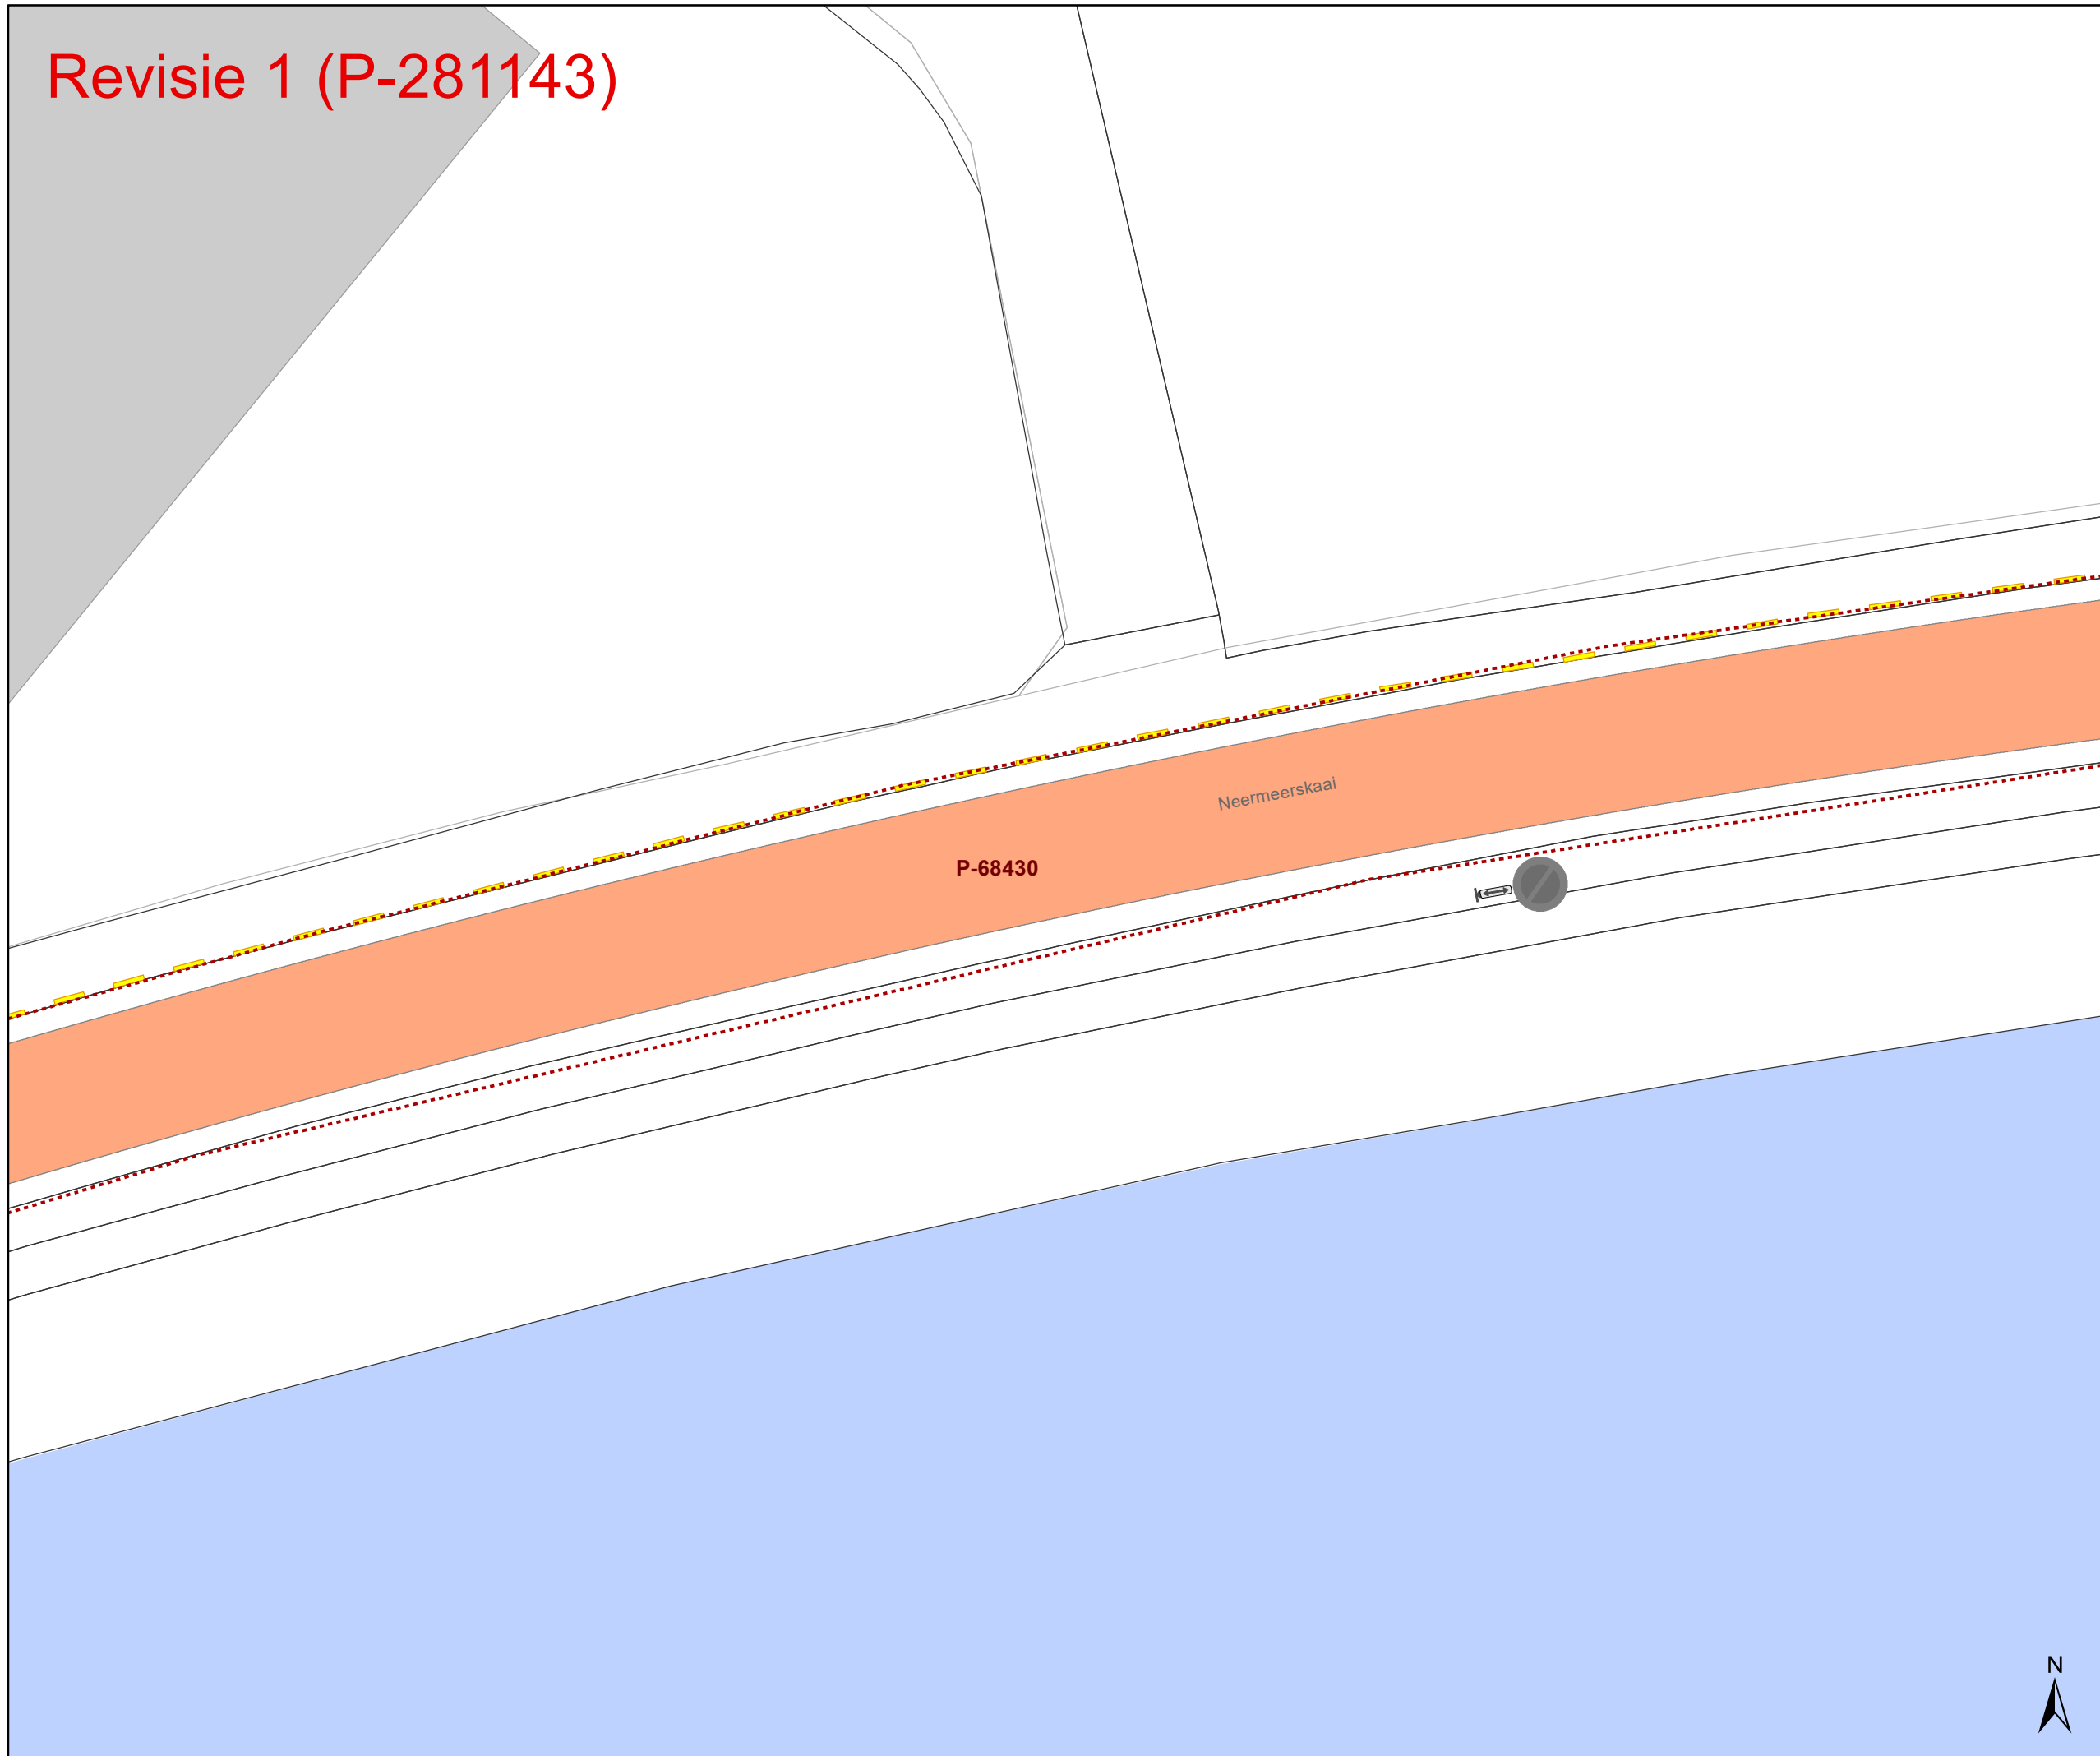


- ### Legende
- Bestaande verkeersborden
 - Geplande verkeersborden
 - Te verwijderen verkeersborden
 - Bestaande wegmarkeringen
 - Geplande wegmarkeringen
 - Te verwijderen wegmarkeringen

revisie

Overige

Ander gepland dossier (in voorbereiding bij MOBBED)

Bestaande fietsenstalling

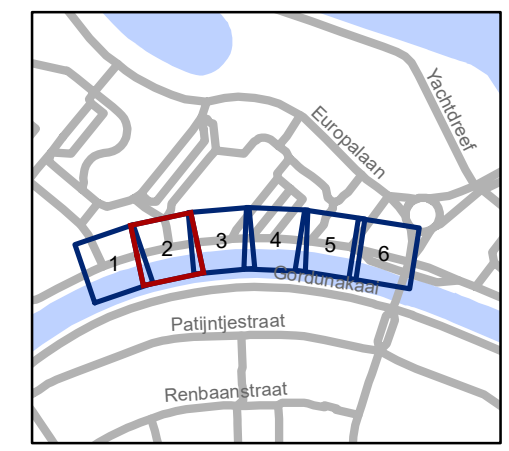

gent: Mobiliteitsbedrijf stad Gent
Verkeerstechnische taken

TOPLAAG


Neermeerskaai

Dossiernummer 110407-68430

DATUM	SCHAAL	PLAN	P FORMAAT
11/10/2022	1/200	2/6	A3



Revisie 1 (P-281143)

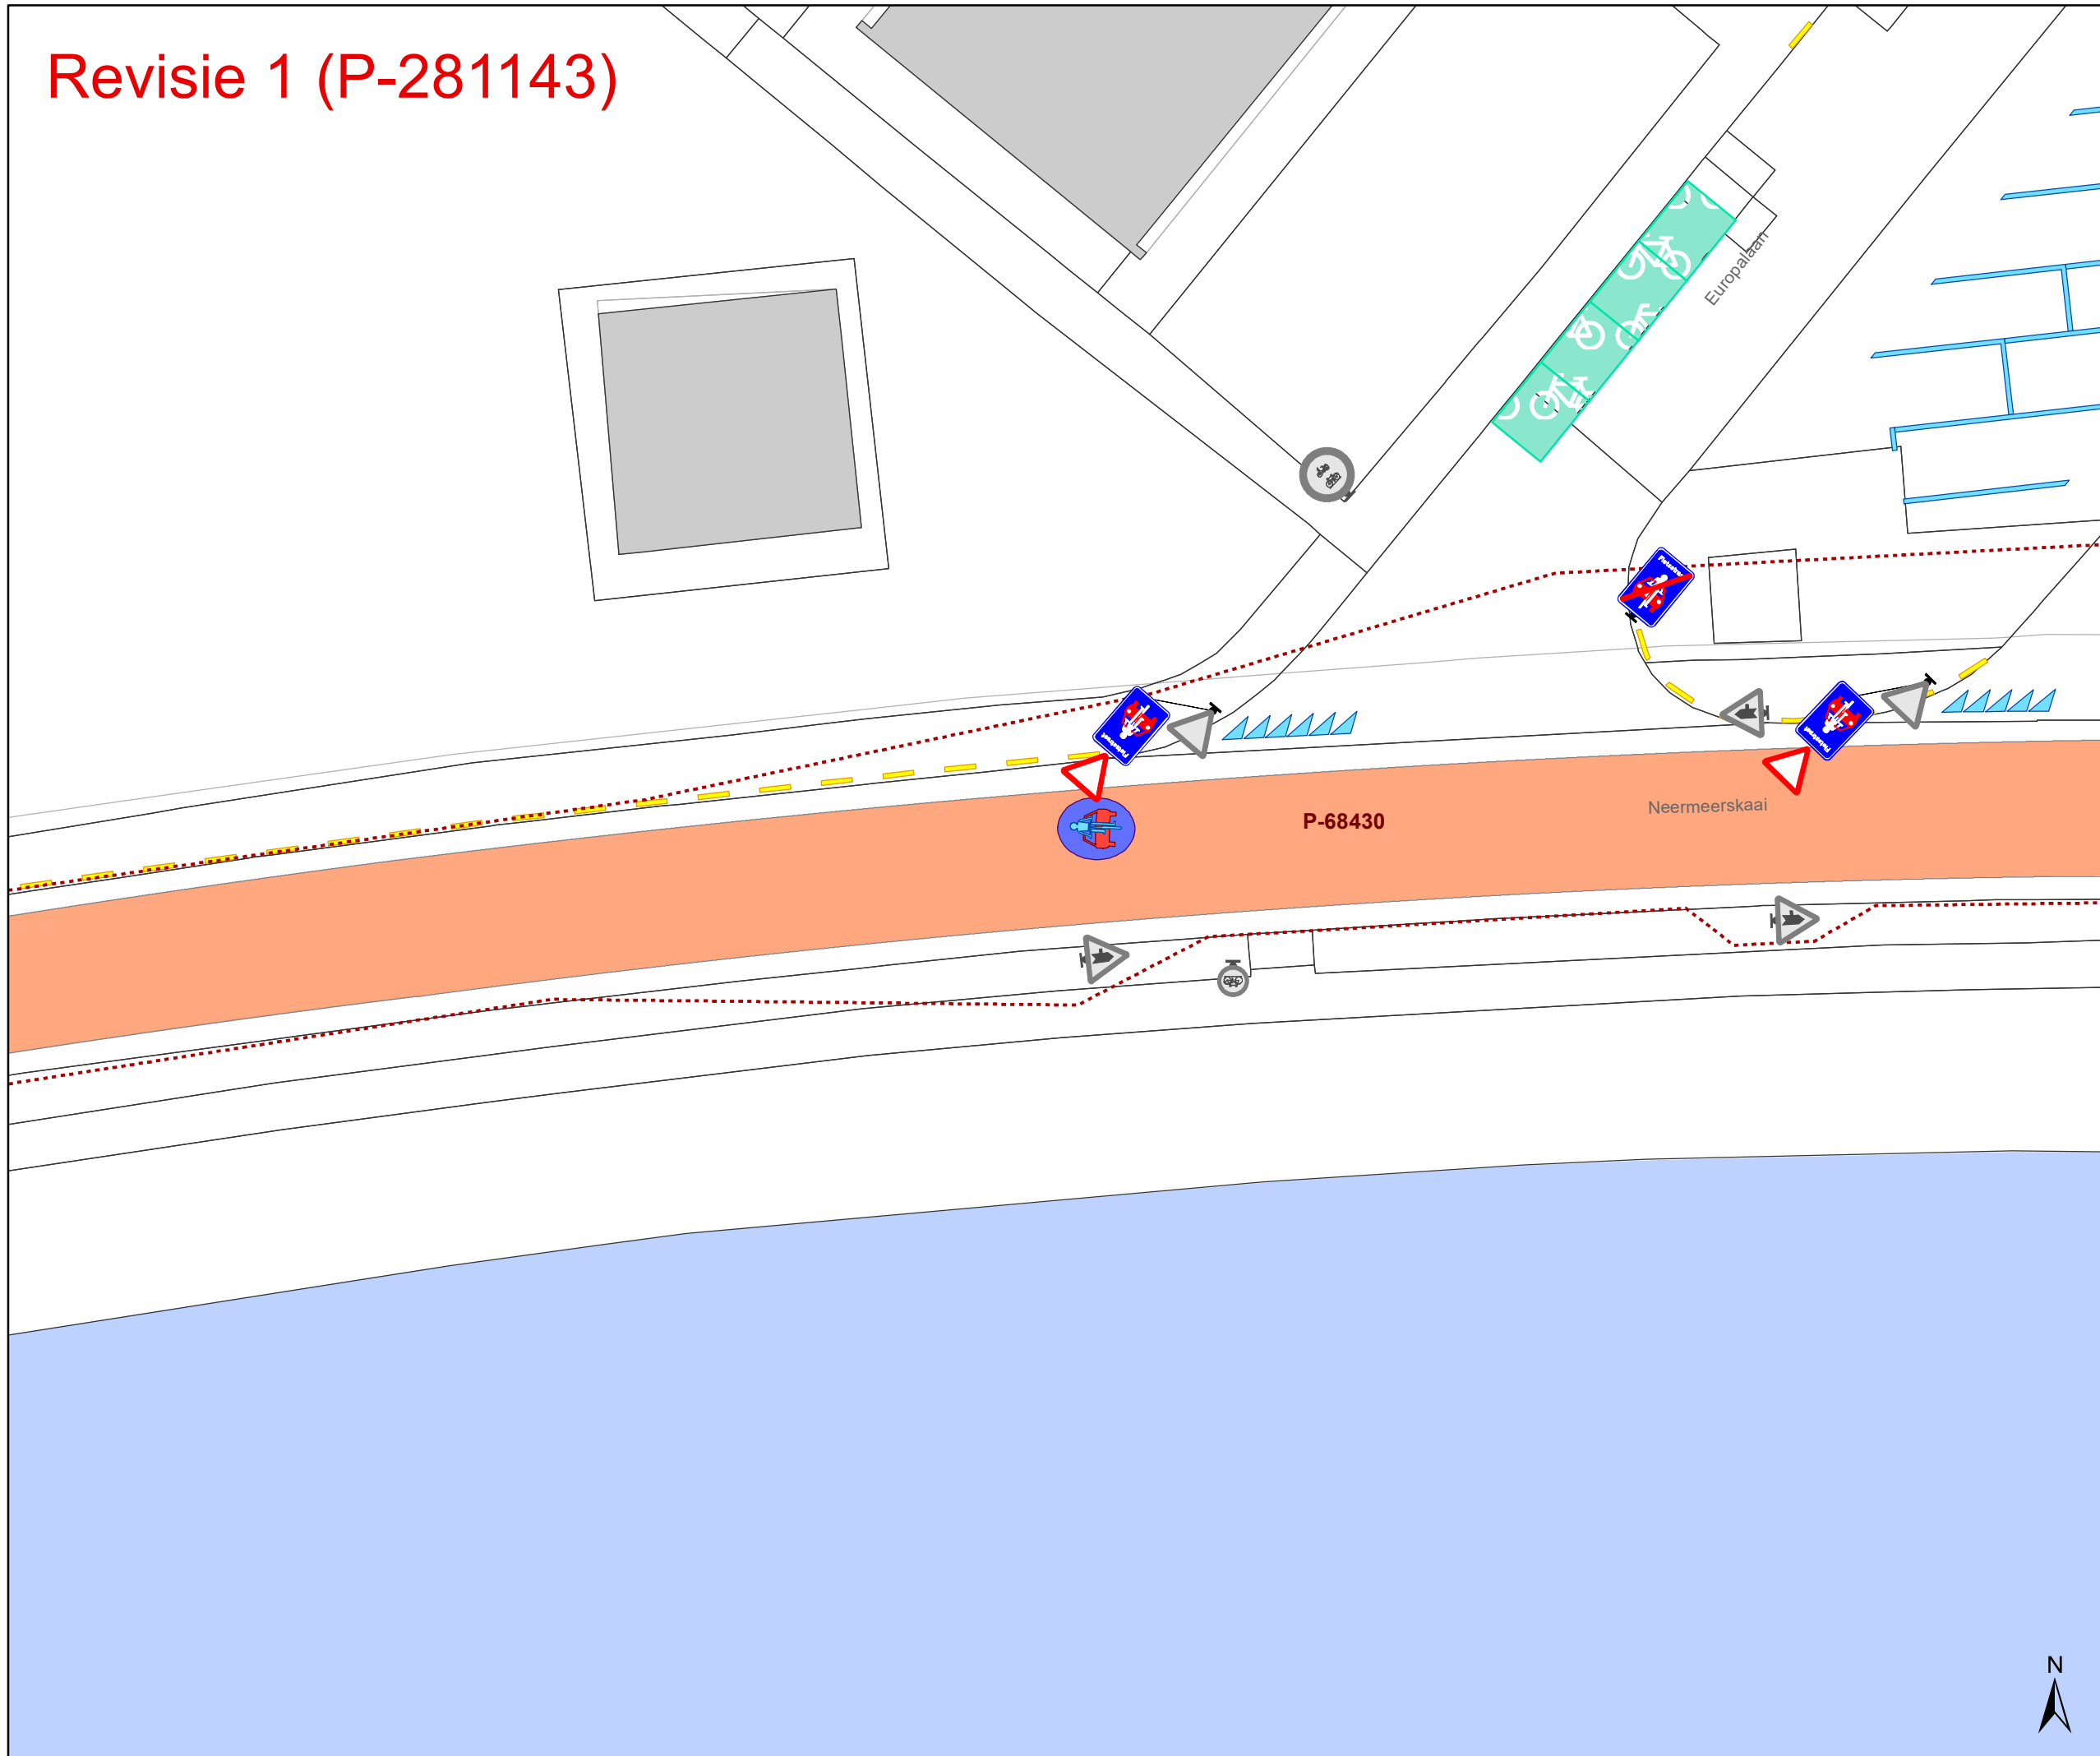


- ### Legende
- Bestaande verkeersborden
 - Geplande verkeersborden
 - Te verwijderen verkeersborden
 - Bestaande wegmarkeringen
 - Geplande wegmarkeringen
 - Te verwijderen wegmarkeringen

revisie

Overige

Ander gepland dossier (in voorbereiding bij MOBBED)

Bestaande fietsenstalling

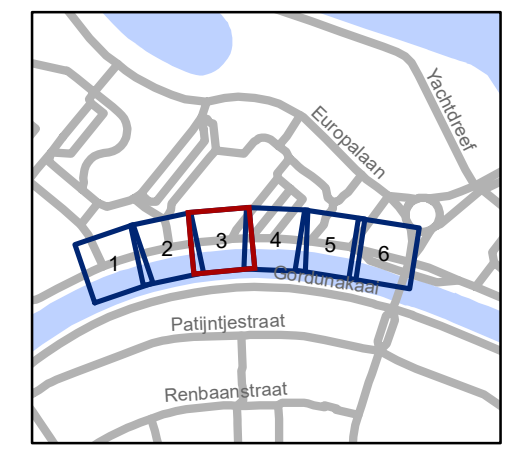


gent: Mobiliteitsbedrijf stad Gent
Verkeerstechnische taken

TOPLAAG
Neermeerskaai




Dossiernummer 110407-68430

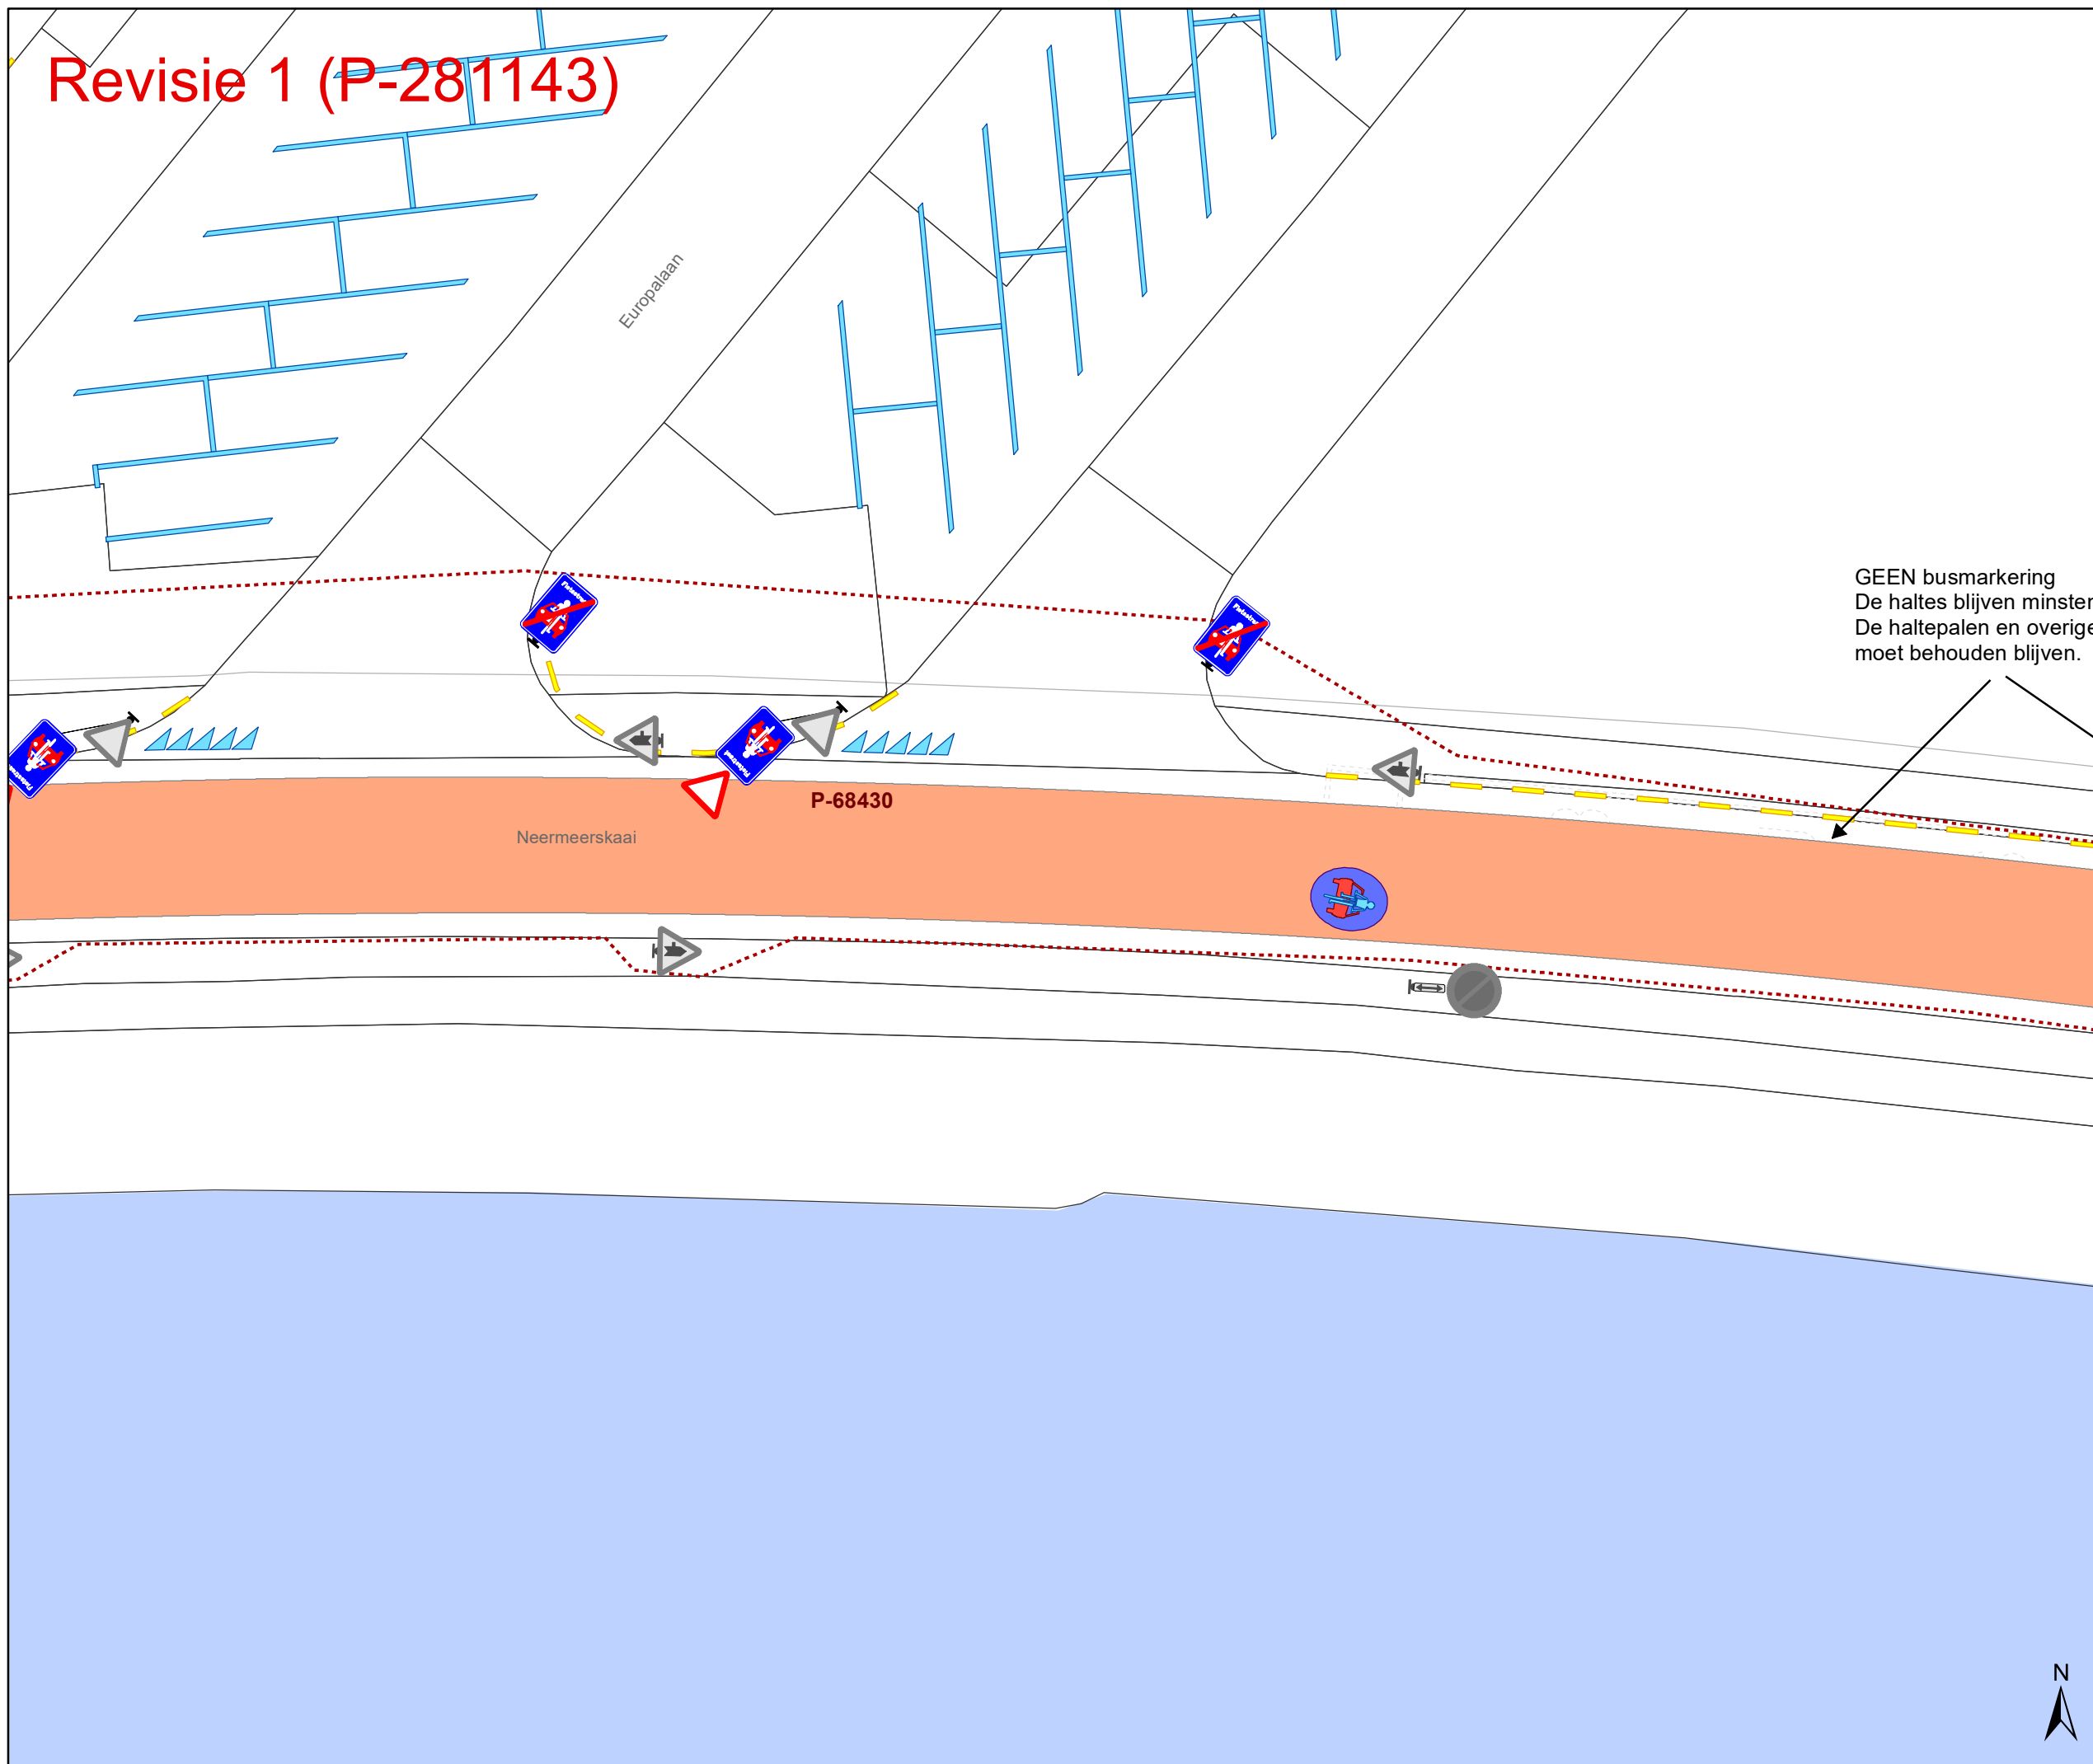


DATUM	SCHAAL	PLAN	P.FORMAAT
11/10/2022	1/200	3/6	A3

Revisie 1 (P-281143)




Legende

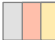-  Bestaande verkeersborden
-  Geplande verkeersborden
-  Te verwijderen verkeersborden

-  Bestaande wegmarkeringen
-  Geplande wegmarkeringen
-  Te verwijderen wegmarkeringen


 revisie

Overige

 Ander gepland dossier (in voorbereiding bij MOBVED)

 Bestaande fietsenstalling

GEEN busmarkering
De haltes blijven minstens
De haltepalen en overige
moet behouden blijven.

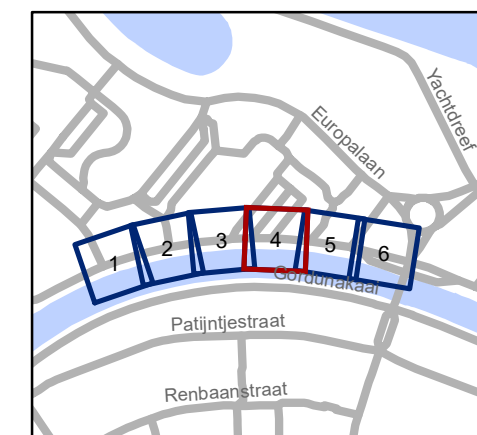

gent: Mobiliteitsbedrijf stad Gent
Verkeerstechnische taken

TOPLAAG Neermeerskaai


Dossiernummer 110407-68430

DATUM	SCHAAL	PLAN	P.FORMAAT
11/10/2022	1/200	4/6	A3



Revisie 1 (P-281143)

GEEN busmarkering
De haltes blijven minstens tot 01/01/2022 bestaan.
De haltepalen en overige halte-infrastructuur
moet behouden blijven.

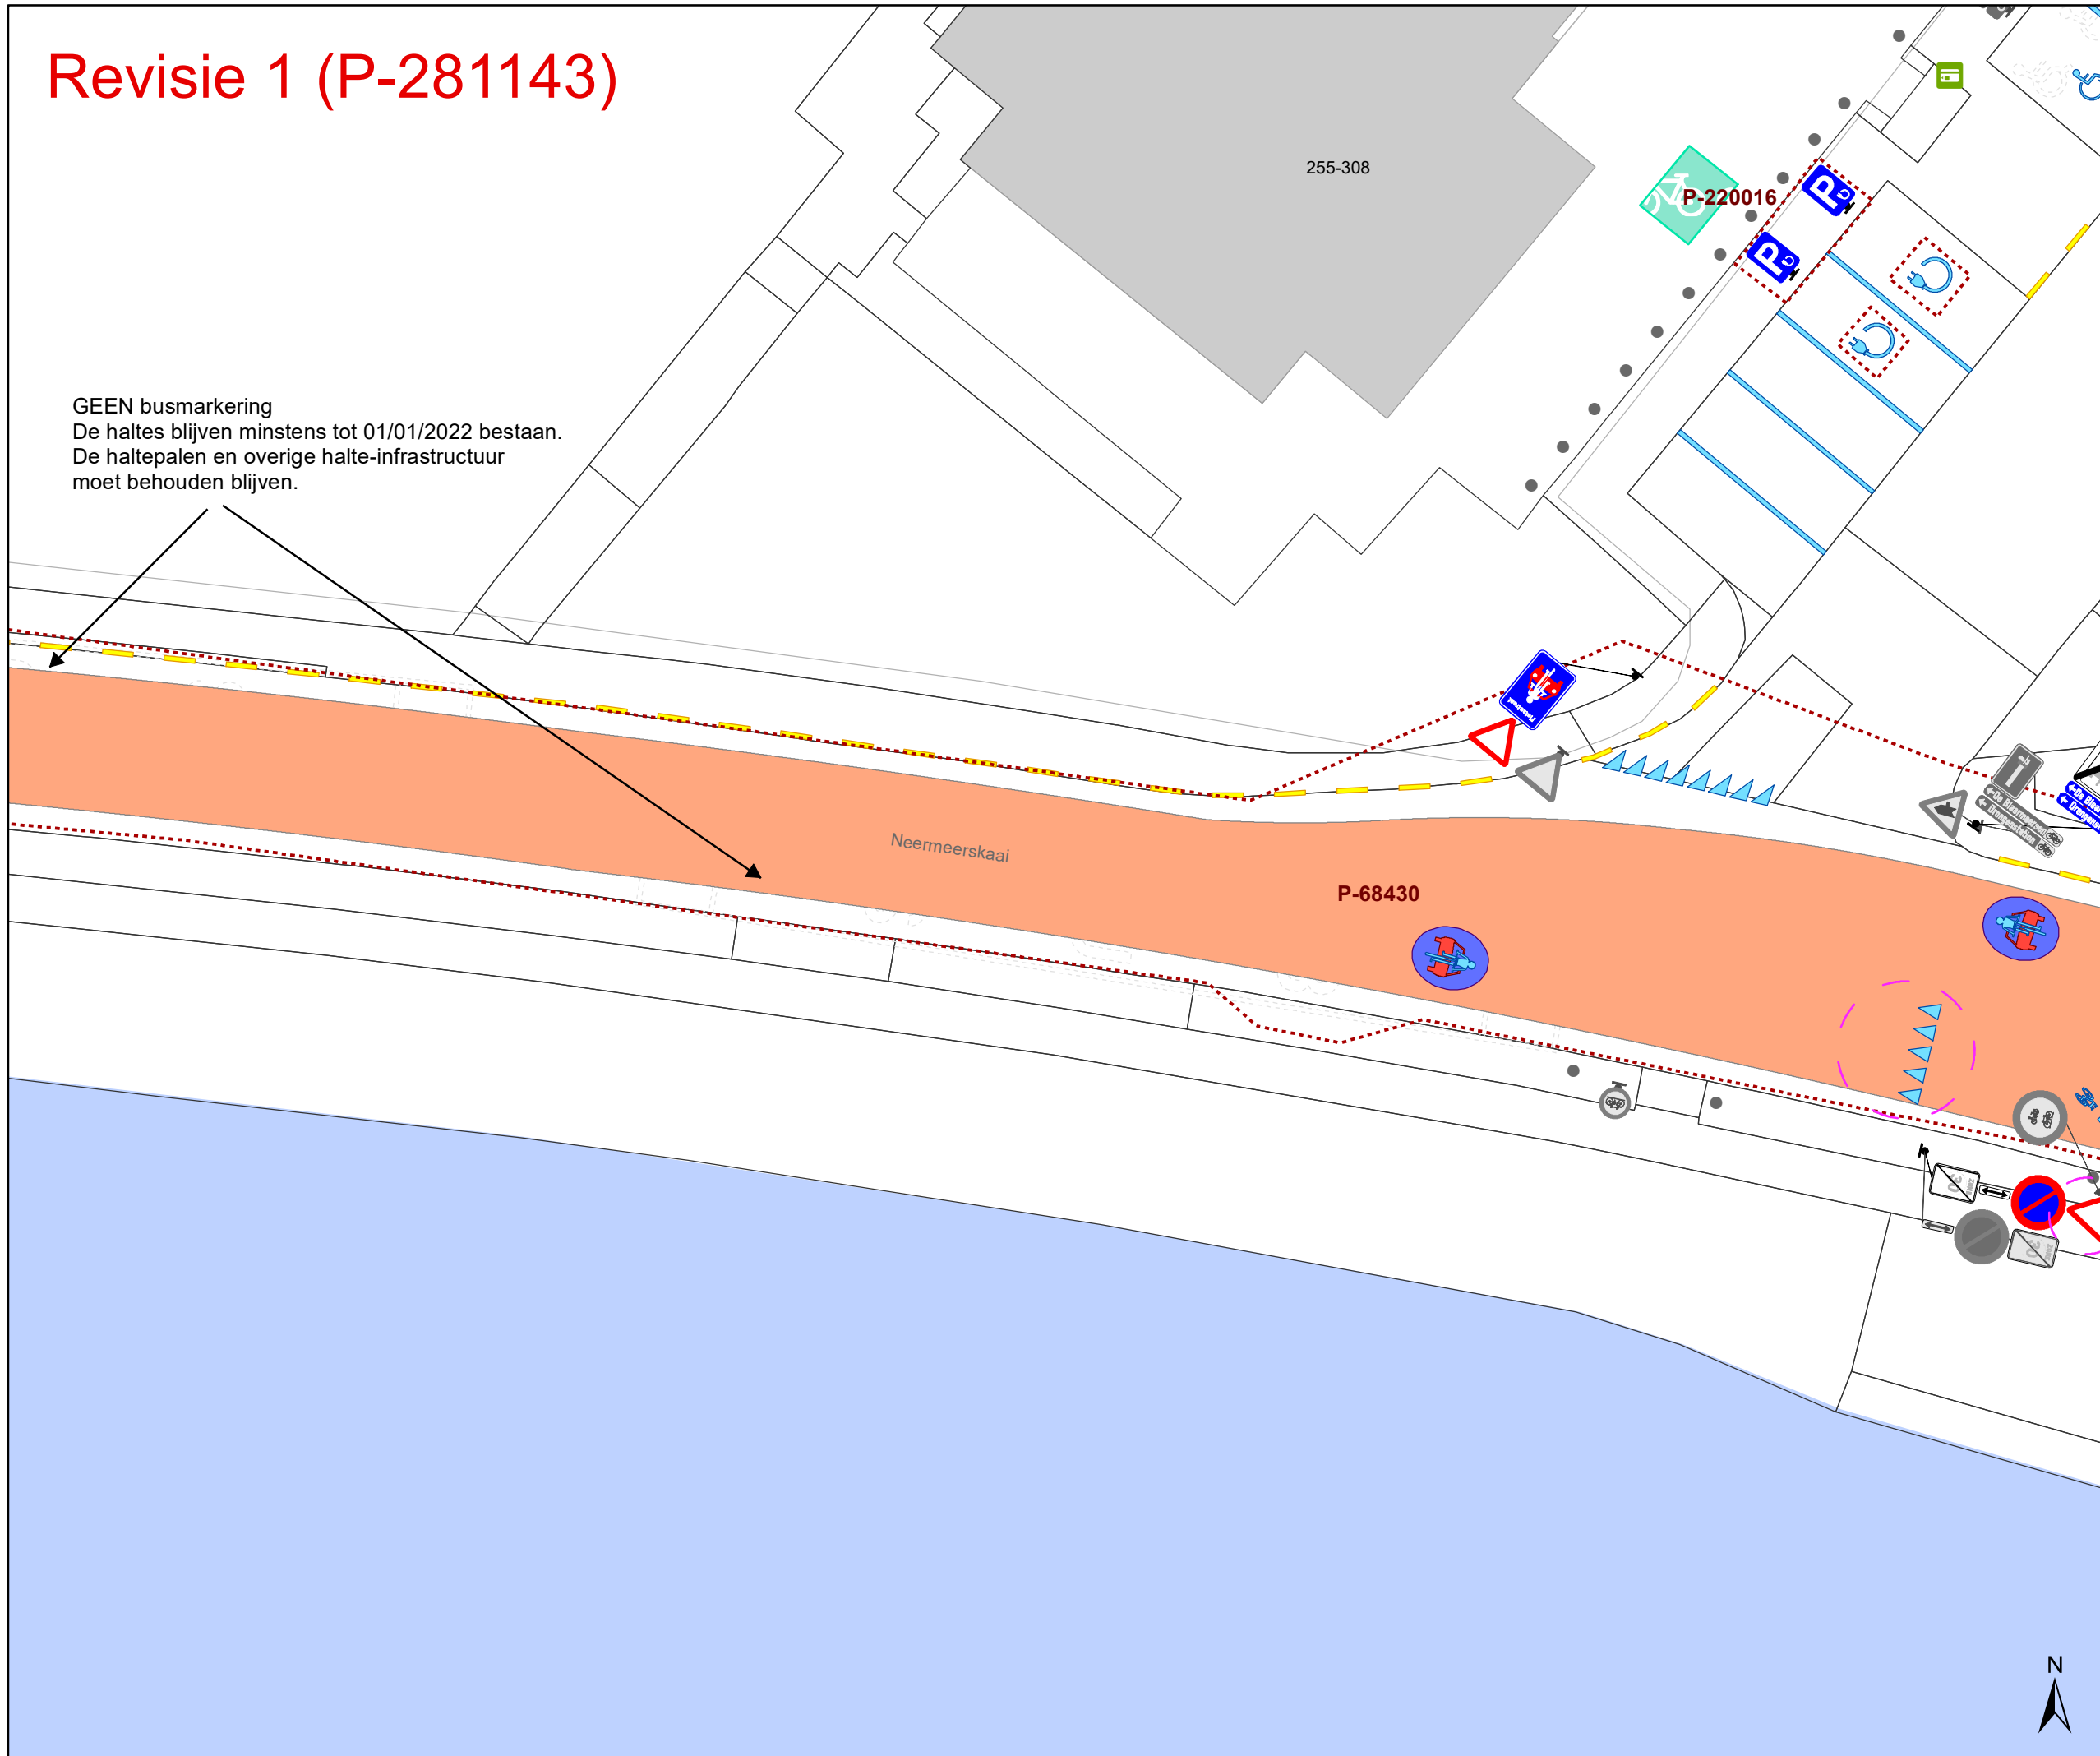

Legende

- Bestaande verkeersborden
- Geplande verkeersborden
- Te verwijderen verkeersborden


- Bestaande wegmarkeringen
- Geplande wegmarkeringen
- Te verwijderen wegmarkeringen

revisie

Overige

Ander gepland dossier (in voorbereiding bij MOBBED)

Bestaande fietsenstalling

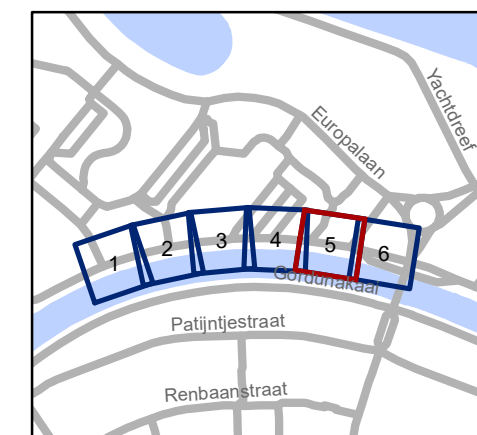


gent: Mobiliteitsbedrijf stad Gent
Verkeerstechnische taken

TOPLAAG Neermeerskaai

Dossiernummer 110407-68430

DATUM	SCHAAL	PLAN	P FORMAAT
11/10/2022	1/200	5/6	A3

Revisie 1 (P-281143)

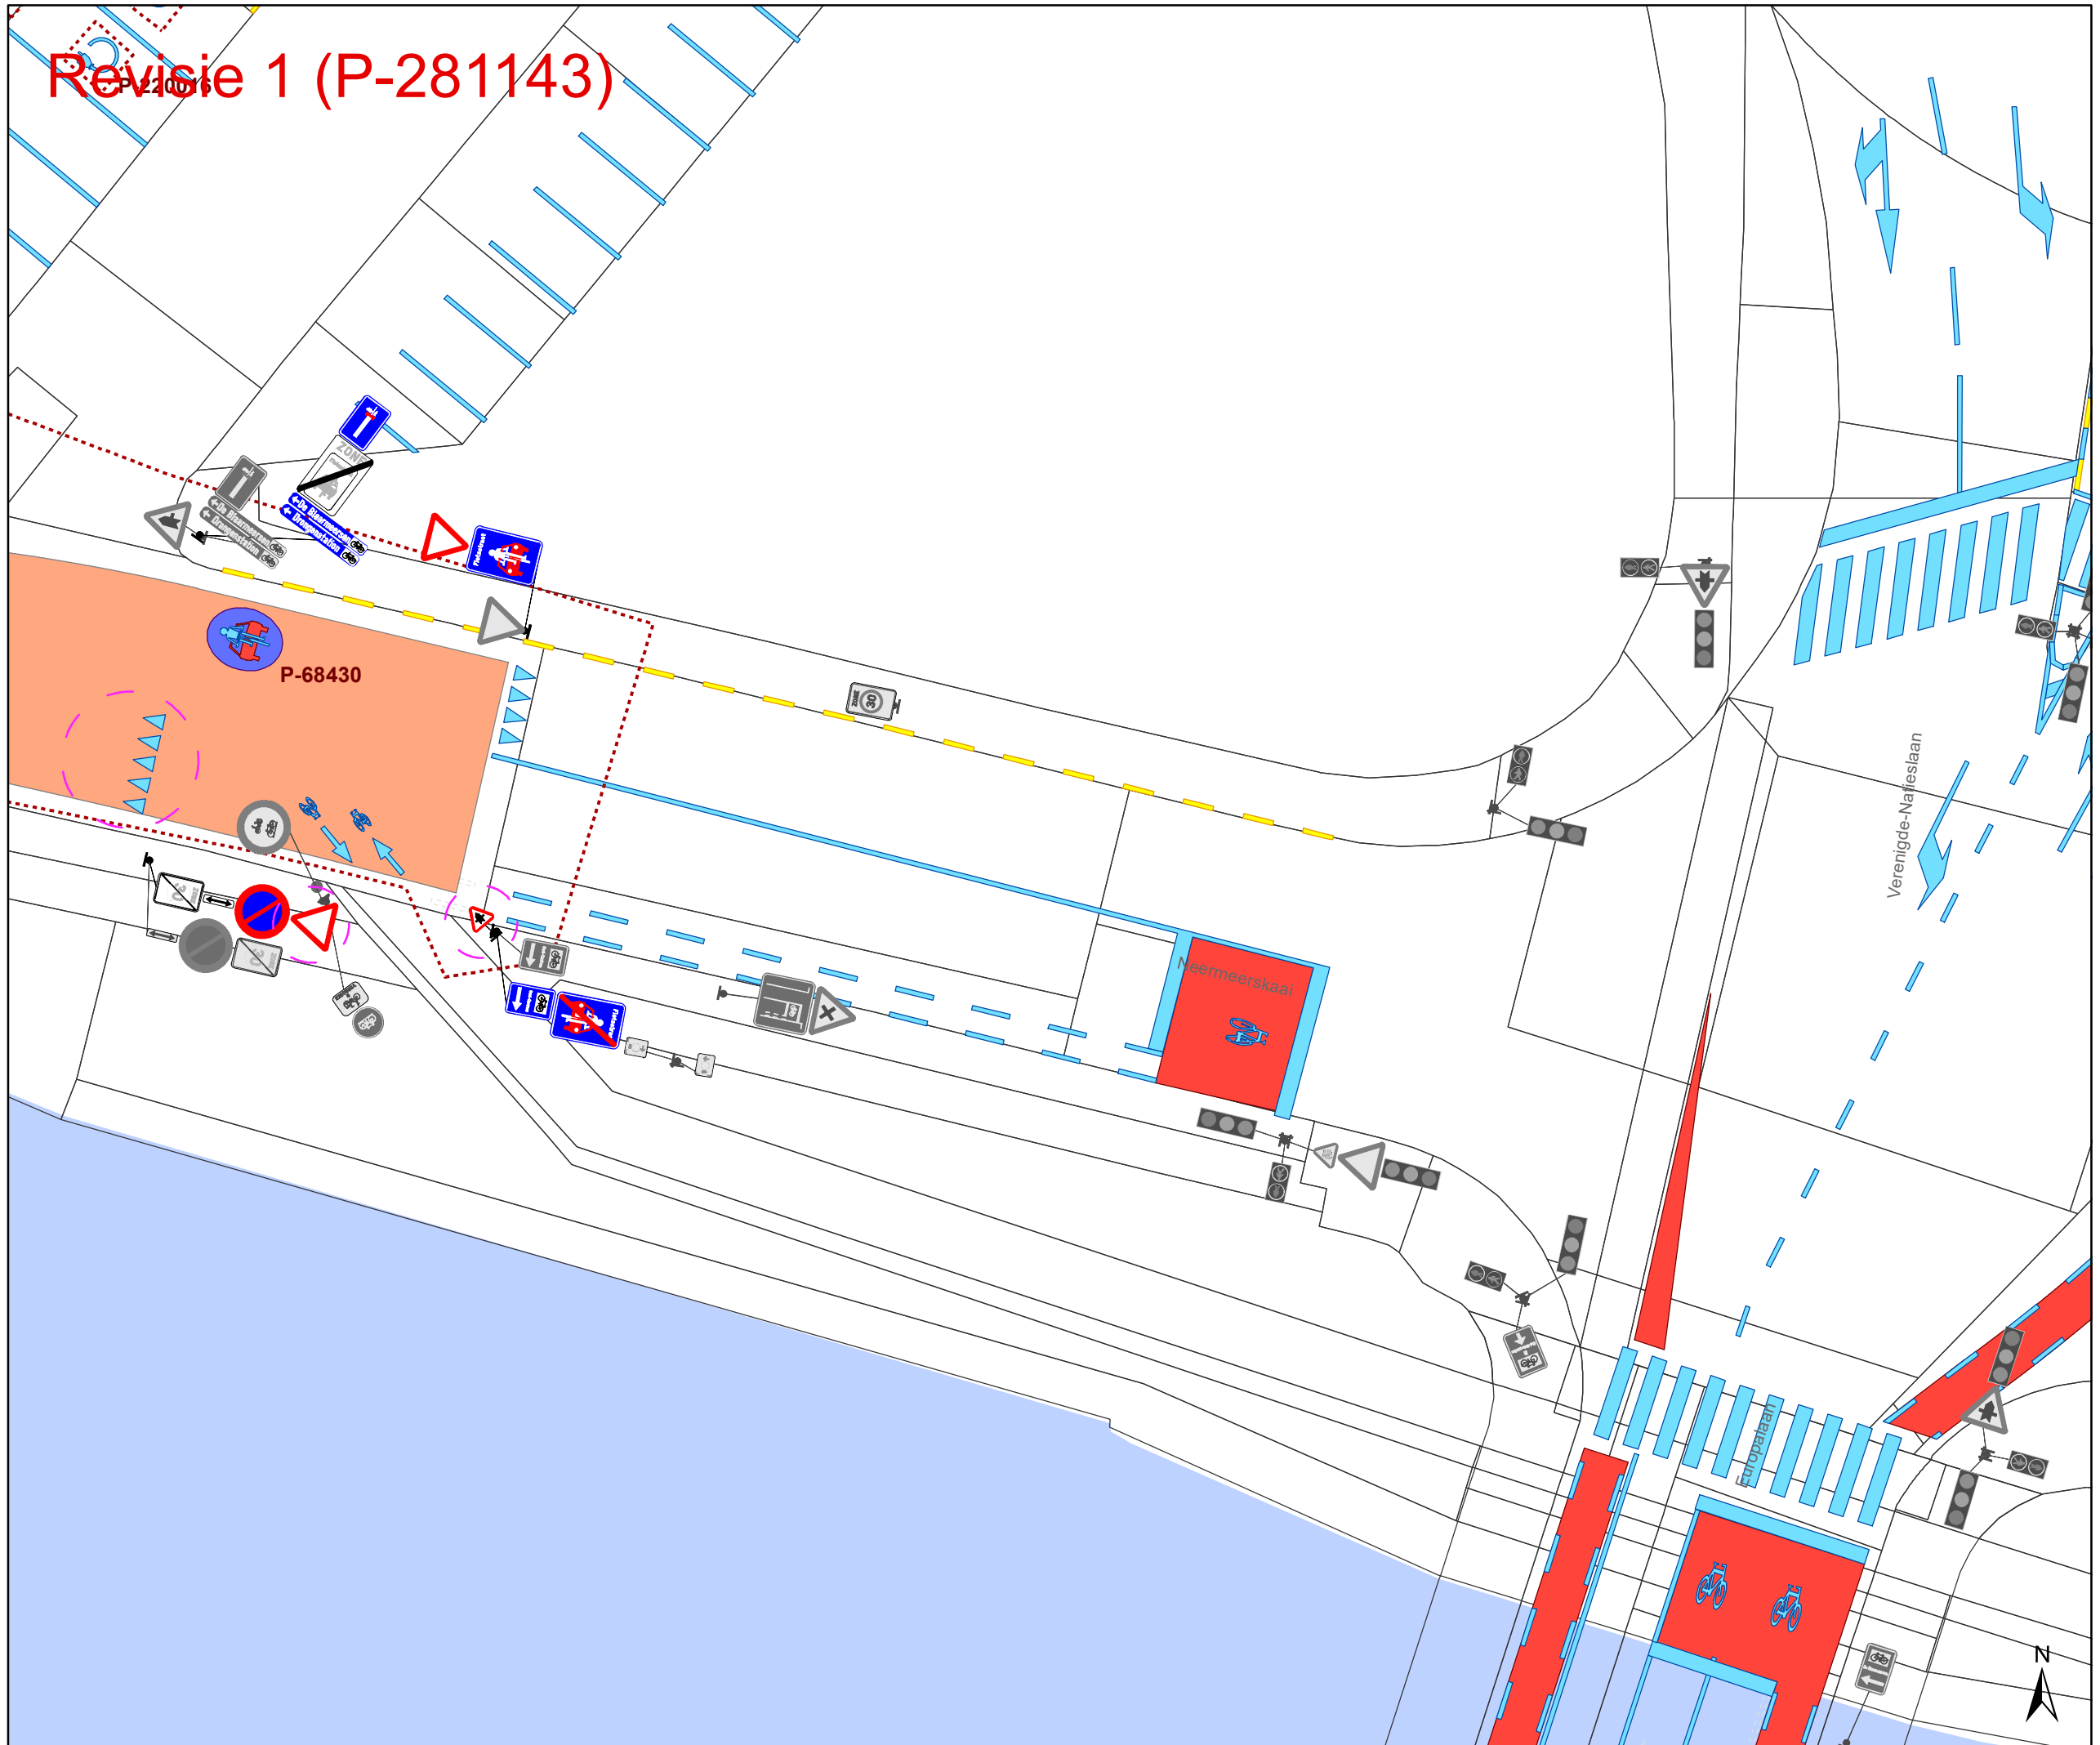


Legende

- Bestaande verkeersborden
- Geplande verkeersborden
- Te verwijderen verkeersborden
- Bestaande wegmarkeringen
- Geplande wegmarkeringen
- Te verwijderen wegmarkeringen
- revisie

Overige

- Ander gepland dossier (in voorbereiding bij MOBBED)
- Bestaande fietsenstalling

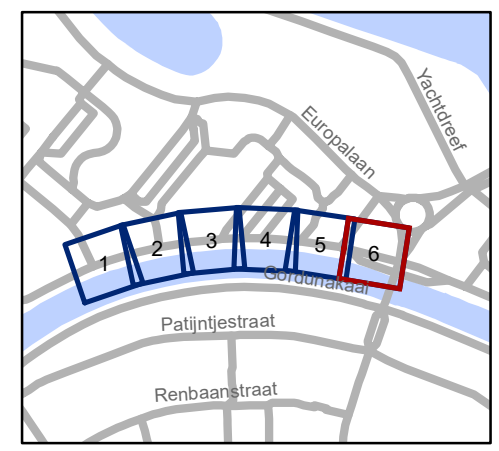

gent: Mobiliteitsbedrijf stad Gent
Verkeerstechnische taken

TOPLAAG Neermeerskaai

Dossiernummer 110407-68430

DATUM	SCHAAL	PLAN	P FORMAAT
11/10/2022	1/200	6/6	A3