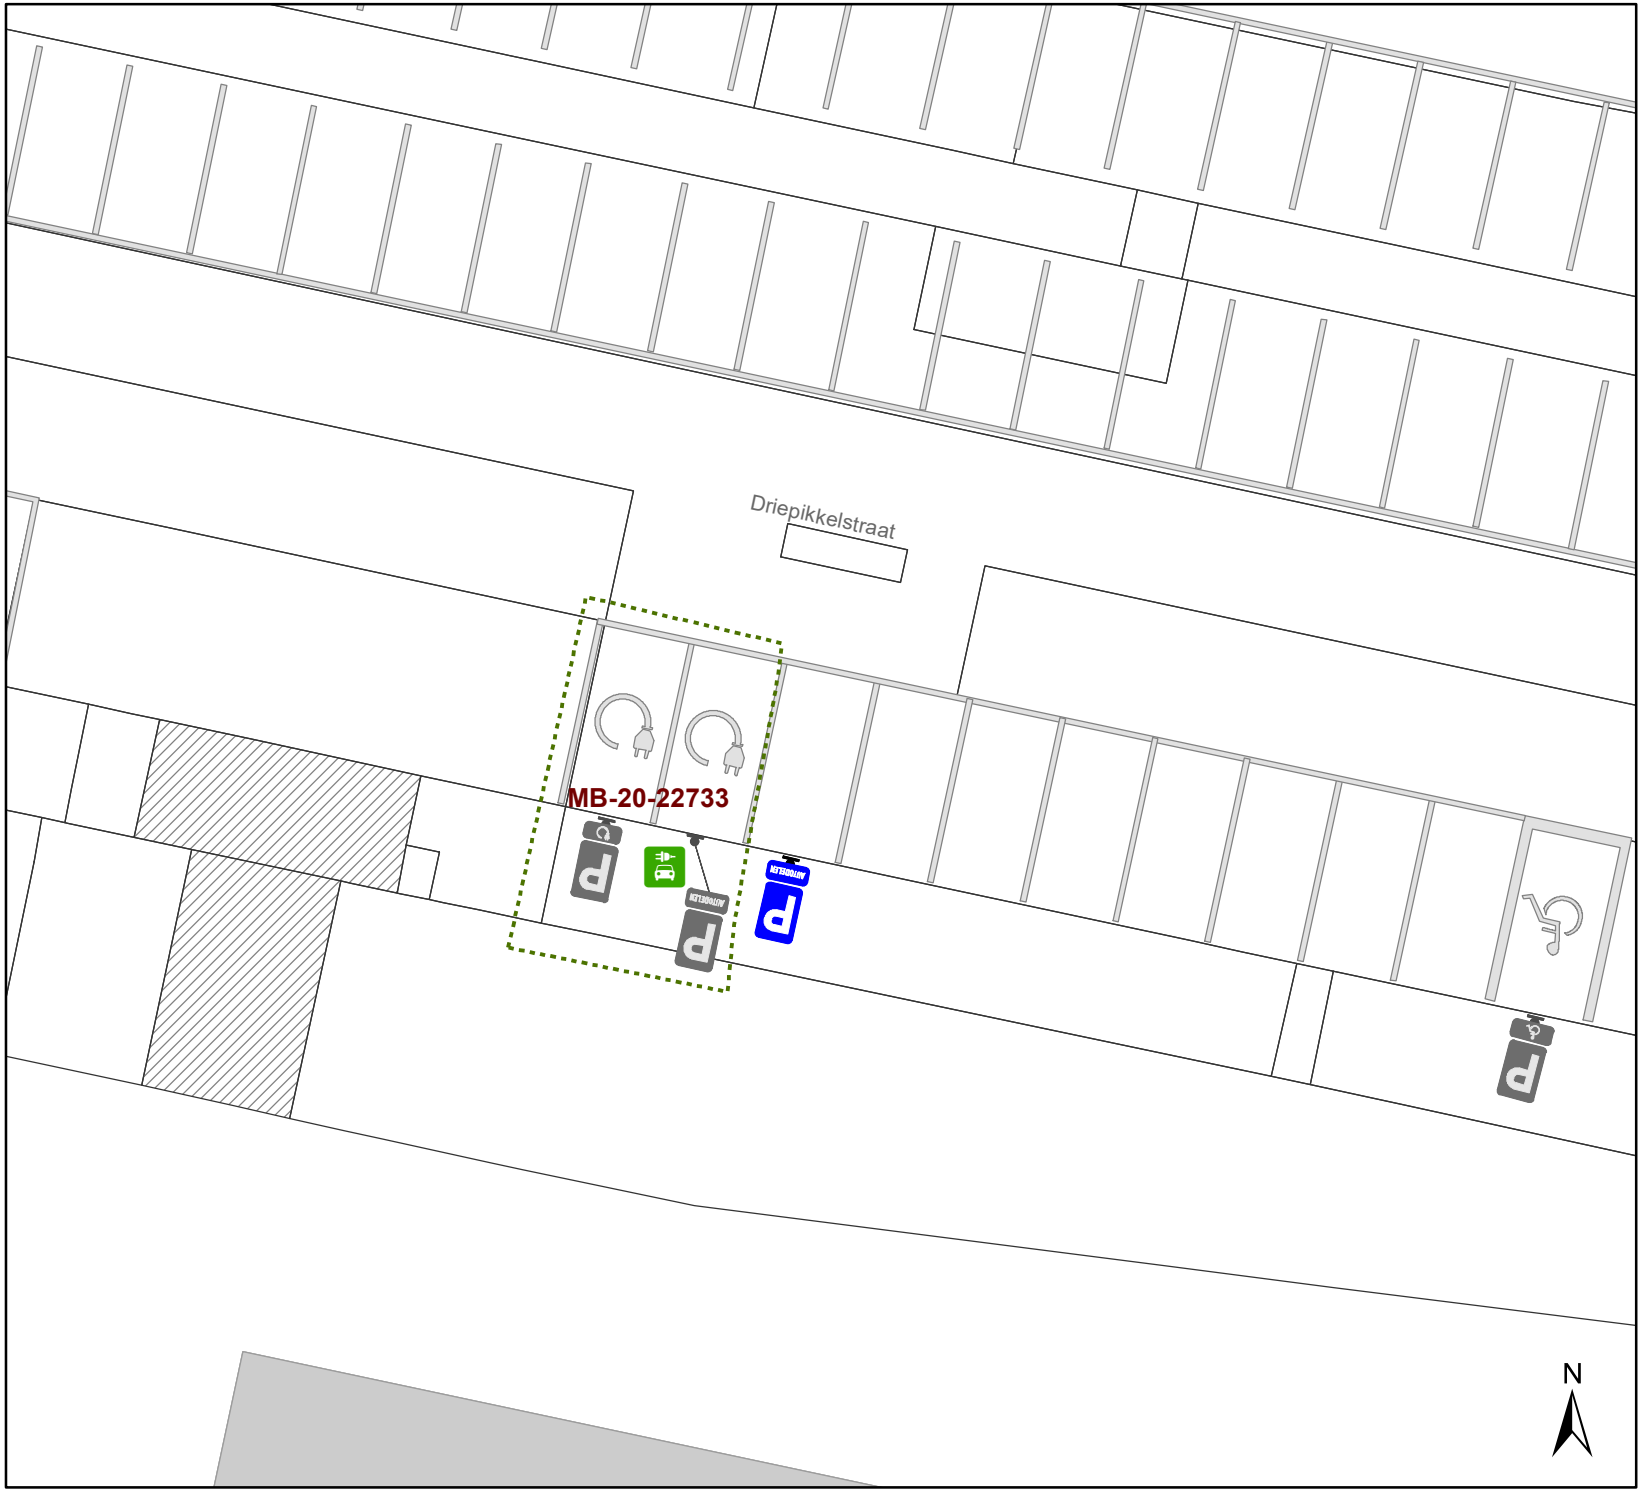

Legende

Bestaande verkeersborden

Geplande verkeersborden

Te verwijderen verkeersborden

Bestaande wegmarkeringen

Ander gepland dossier
(in voorbereiding bij MOBBED)

Laadpaal
In dienst

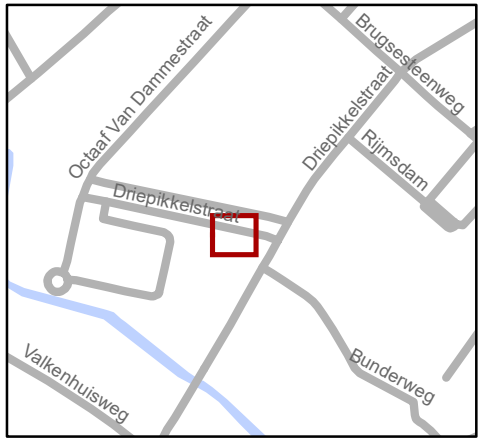

gent: Mobiliteitsbedrijf stad Gent
Verkeerstechnische taken

Driepikkelstraat Autodelen

Dossiernummer P-335075

DATUM	SCHAAL	PLAN	P FORMAAT
3/10/2022	1/200	1/1	A4