

Legende

-  Bestaande verkeersborden
-  Geplande verkeersborden
-  Te verwijderen verkeersborden
-  Bestaande wegmarkeringen
-  Geplande wegmarkeringen
-  Te verwijderen wegmarkeringen
-  Geplande signalisatie
-  




gent: Mobiliteitsbedrijf stad Gent
Verkeerstechnische taken

**Kliniekstraat
Aanassen signalisatie**

Dossiernummer P-333765

DATUM	SCHAAL	PLAN	P FORMAAT
5/10/2022	1/150	1/4	A4

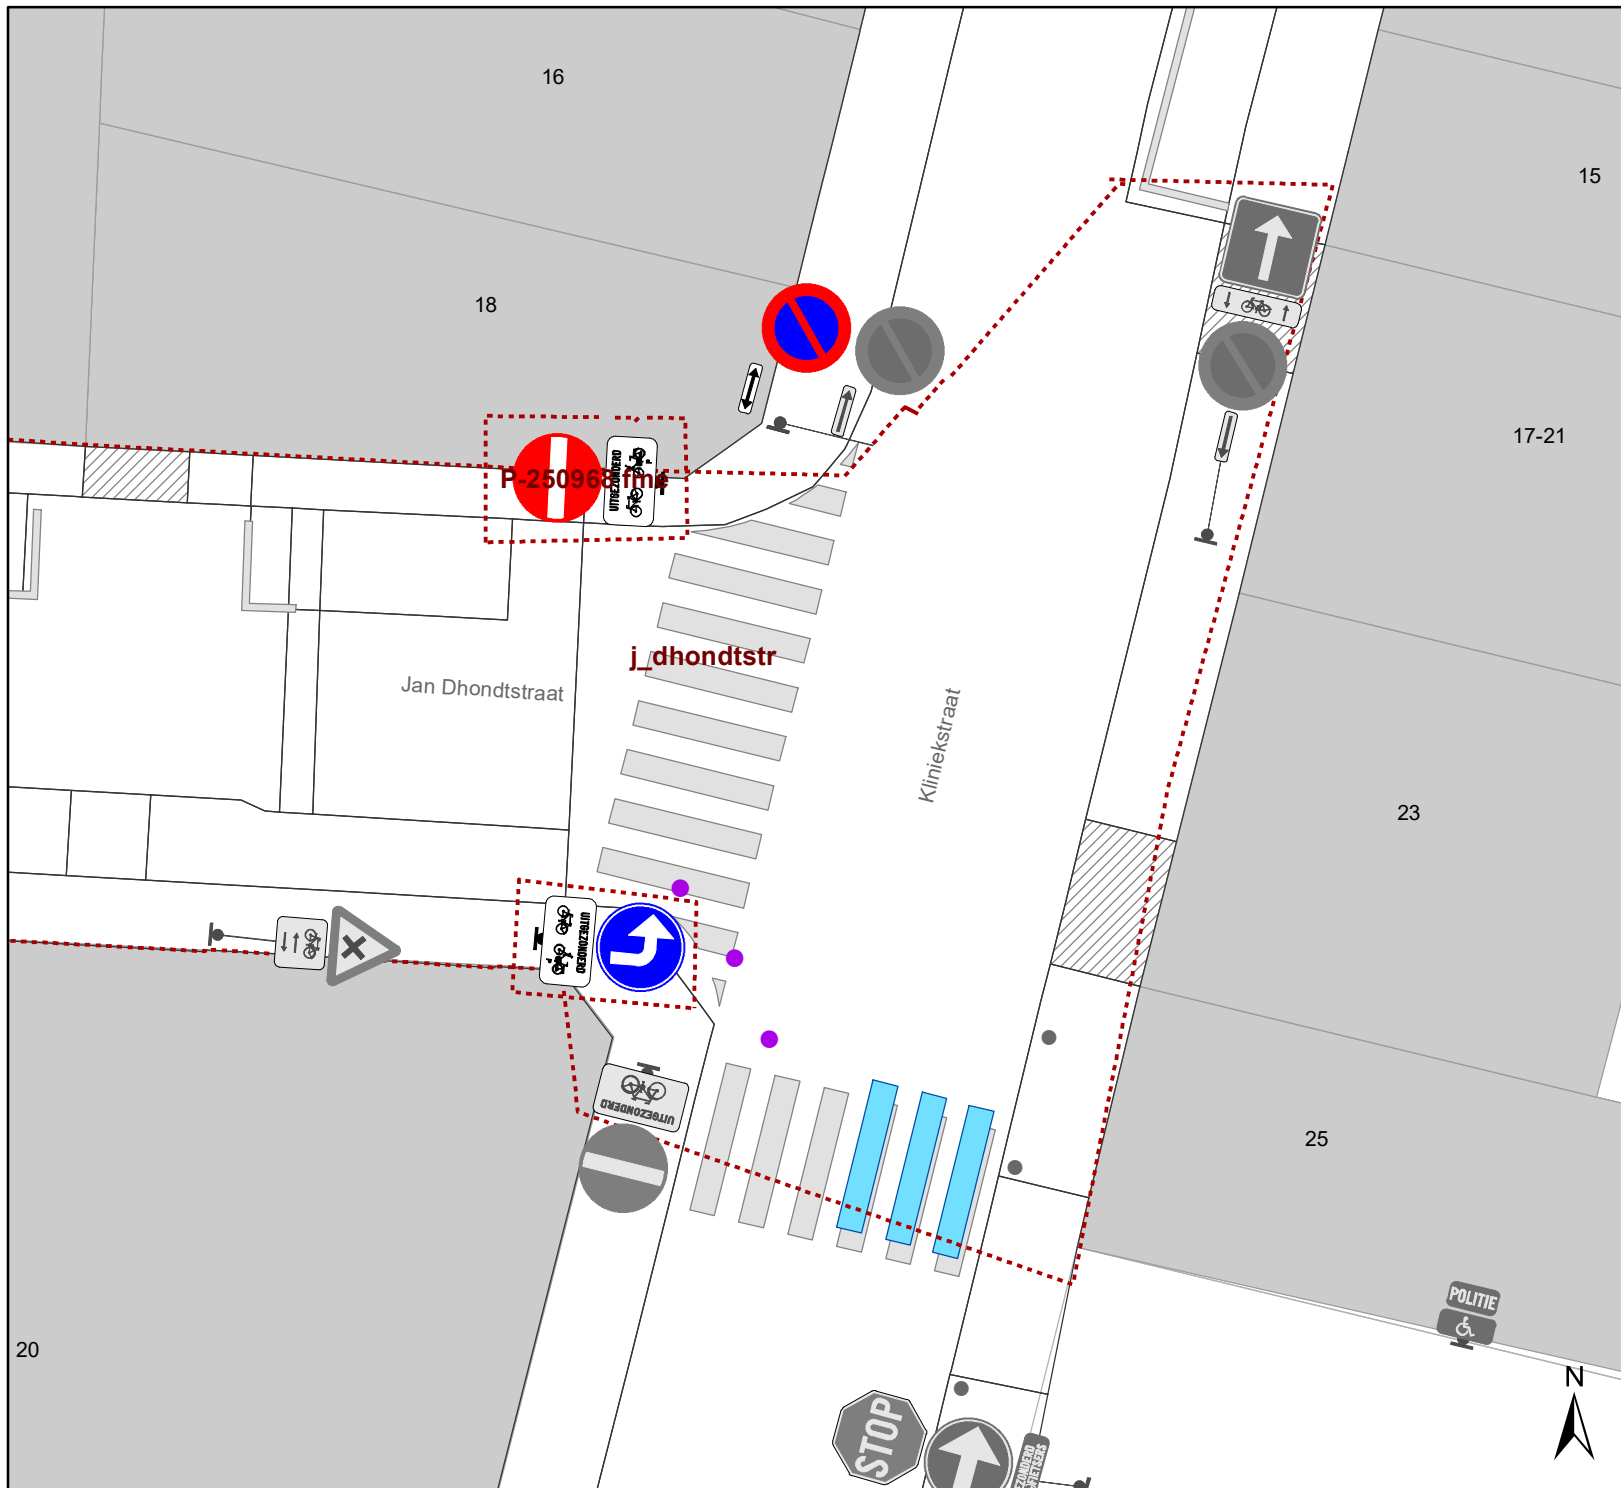

Legende

-  Bestaande verkeersborden
-  Geplande verkeersborden
-  Te verwijderen verkeersborden
-  Bestaande wegmarkeringen
-  Geplande wegmarkeringen
-  Te verwijderen wegmarkeringen
-  Geplande signalisatie
- 




gent: Mobiliteitsbedrijf stad Gent
Verkeerstechnische taken

Kliniekstraat Aanassen signalisatie

Dossiernummer P-333765

DATUM	SCHAAL	PLAN	P FORMAAT
5/10/2022	1/150	2/4	A4

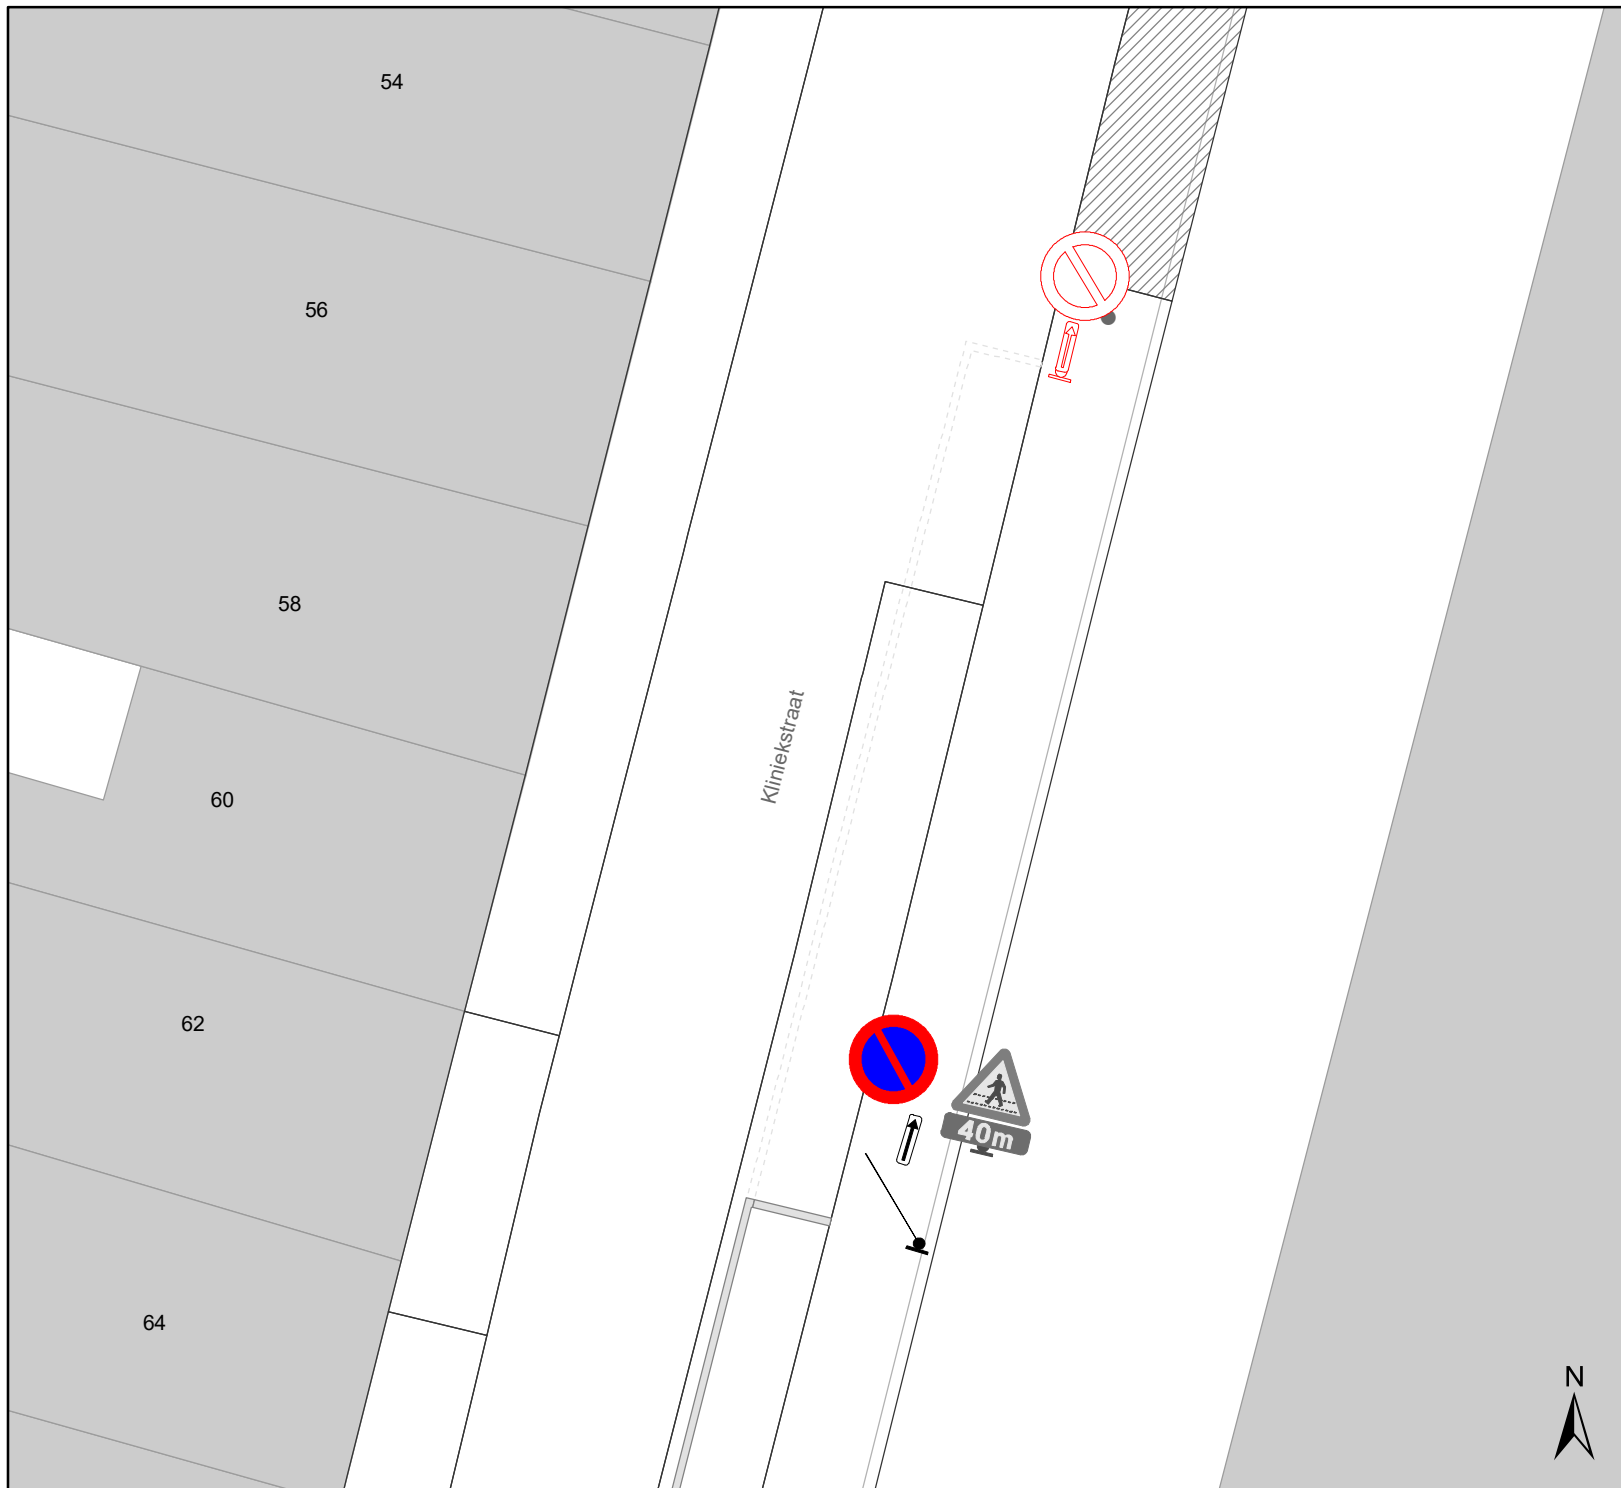

Legende

-  Bestaande verkeersborden
-  Geplande verkeersborden
-  Te verwijderen verkeersborden
-  Bestaande wegmarkeringen
-  Geplande wegmarkeringen
-  Te verwijderen wegmarkeringen
-  Geplande signalisatie
- 



gent: Mobiliteitsbedrijf stad Gent
Verkeerstechnische taken

Kliniekstraat Aanassen signalisatie

Dossiernummer P-333765

DATUM	SCHAAL	PLAN	P FORMAAT
5/10/2022	1/150	3/4	A4

