


Legende

-  Bestaande verkeersborden
-  Geplande verkeersborden
-  Te verwijderen verkeersborden
-  Bestaande wegmarkeringen
-  Geplande wegmarkeringen
-  Te verwijderen wegmarkeringen
-  Geplande groene ploibaken
-  Bestaande fietsenstalling
-  Draaicirkels voertuigen
-  Hulplijnen

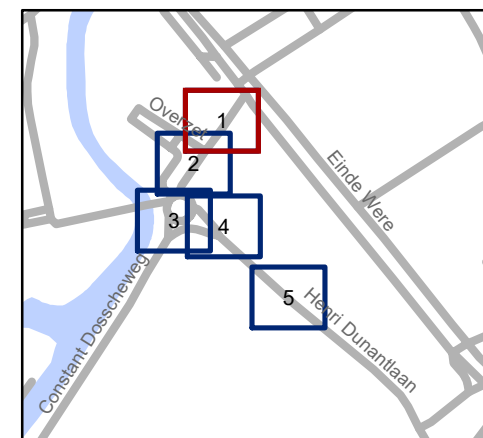


gent: Mobiliteitsbedrijf stad Gent
Verkeerstechnische taken


Henri Dunantlaan Optimalisatie rotonde

Dossiernummer P-318915

DATUM	SCHAAL	PLAN	P.FORMAAT
11/10/2022	1/200	1/5	A3

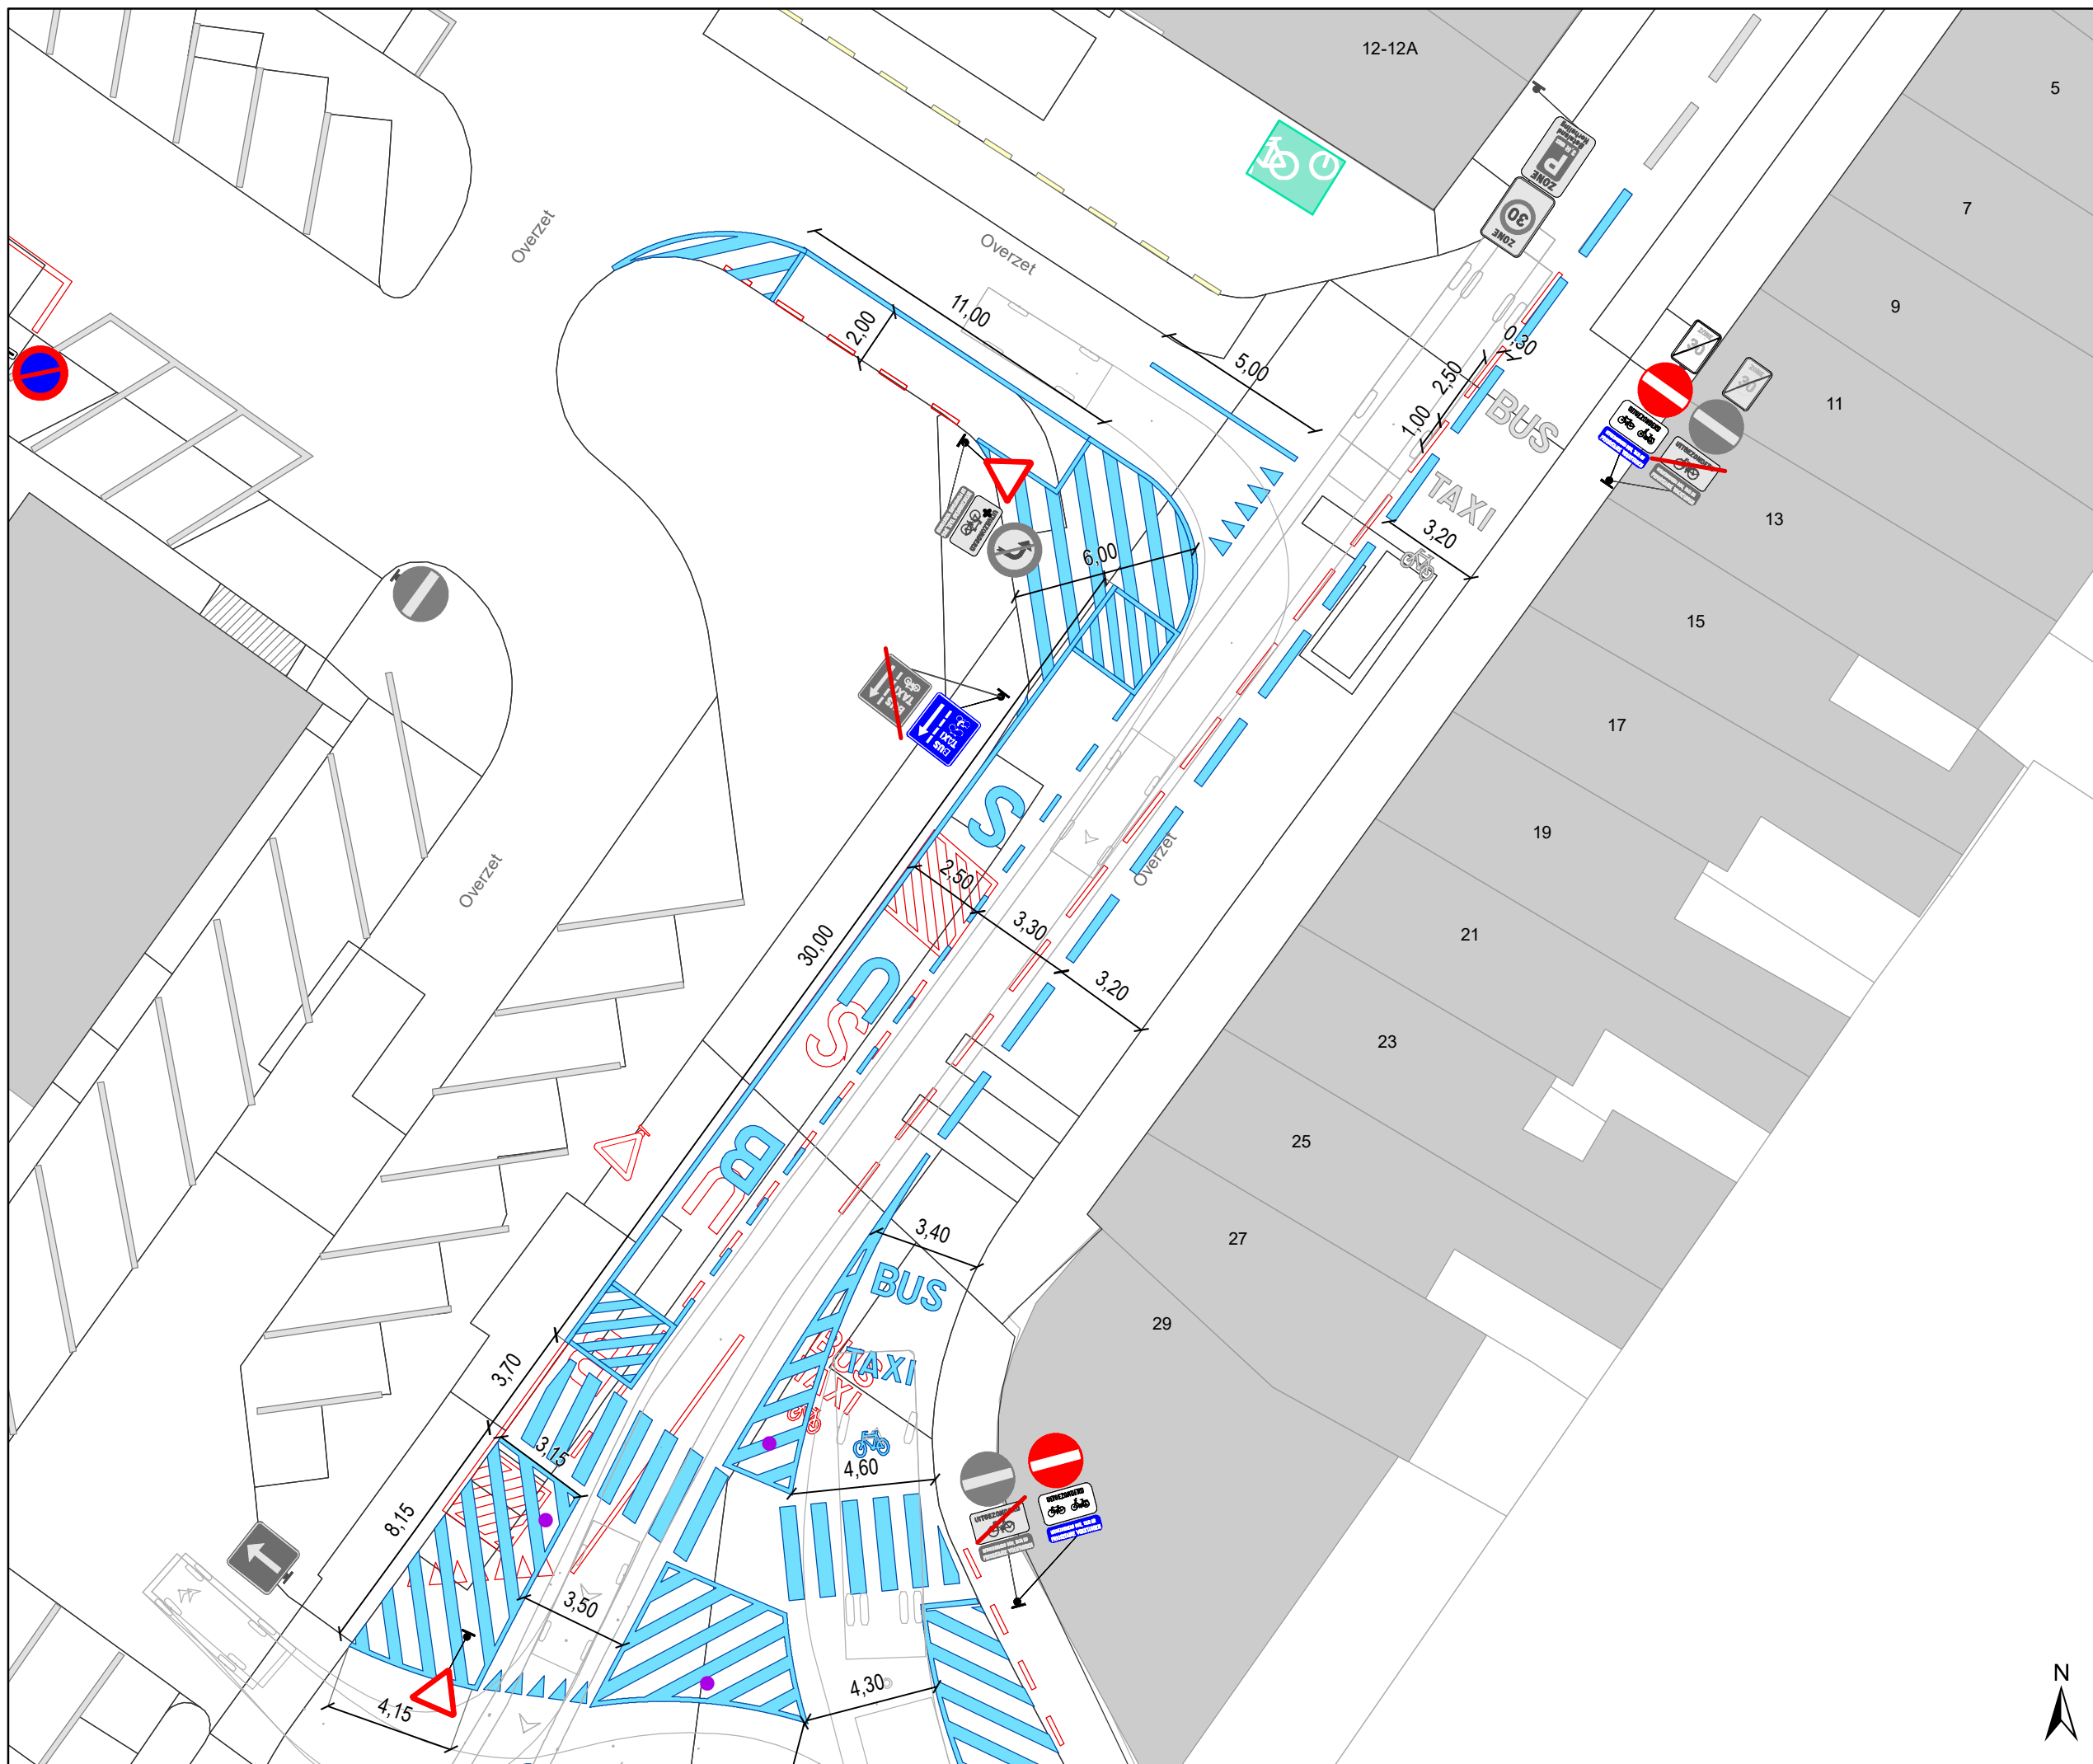

- ### Legende
- Bestaande verkeersborden
 - Geplande verkeersborden
 - Te verwijderen verkeersborden
 - Bestaande wegmarkeringen
 - Geplande wegmarkeringen
 - Te verwijderen wegmarkeringen
 - Geplande groene plooi bakken
 - Bestaande fietsenstalling
 - Draaicirkels voertuigen
 - Hulplijnen

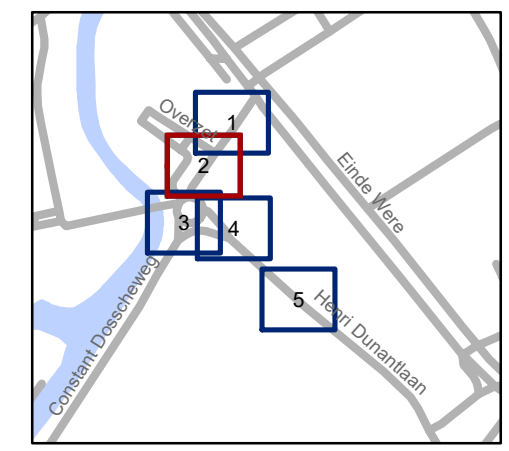


gent: Mobiliteitsbedrijf stad Gent
Verkeerstechnische taken


Henri Dunantlaan Optimalisatie rotonde

Dossiernummer P-318915

DATUM	SCHAAL	PLAN	P.FORMAAT
11/10/2022	1/200	2/5	A3

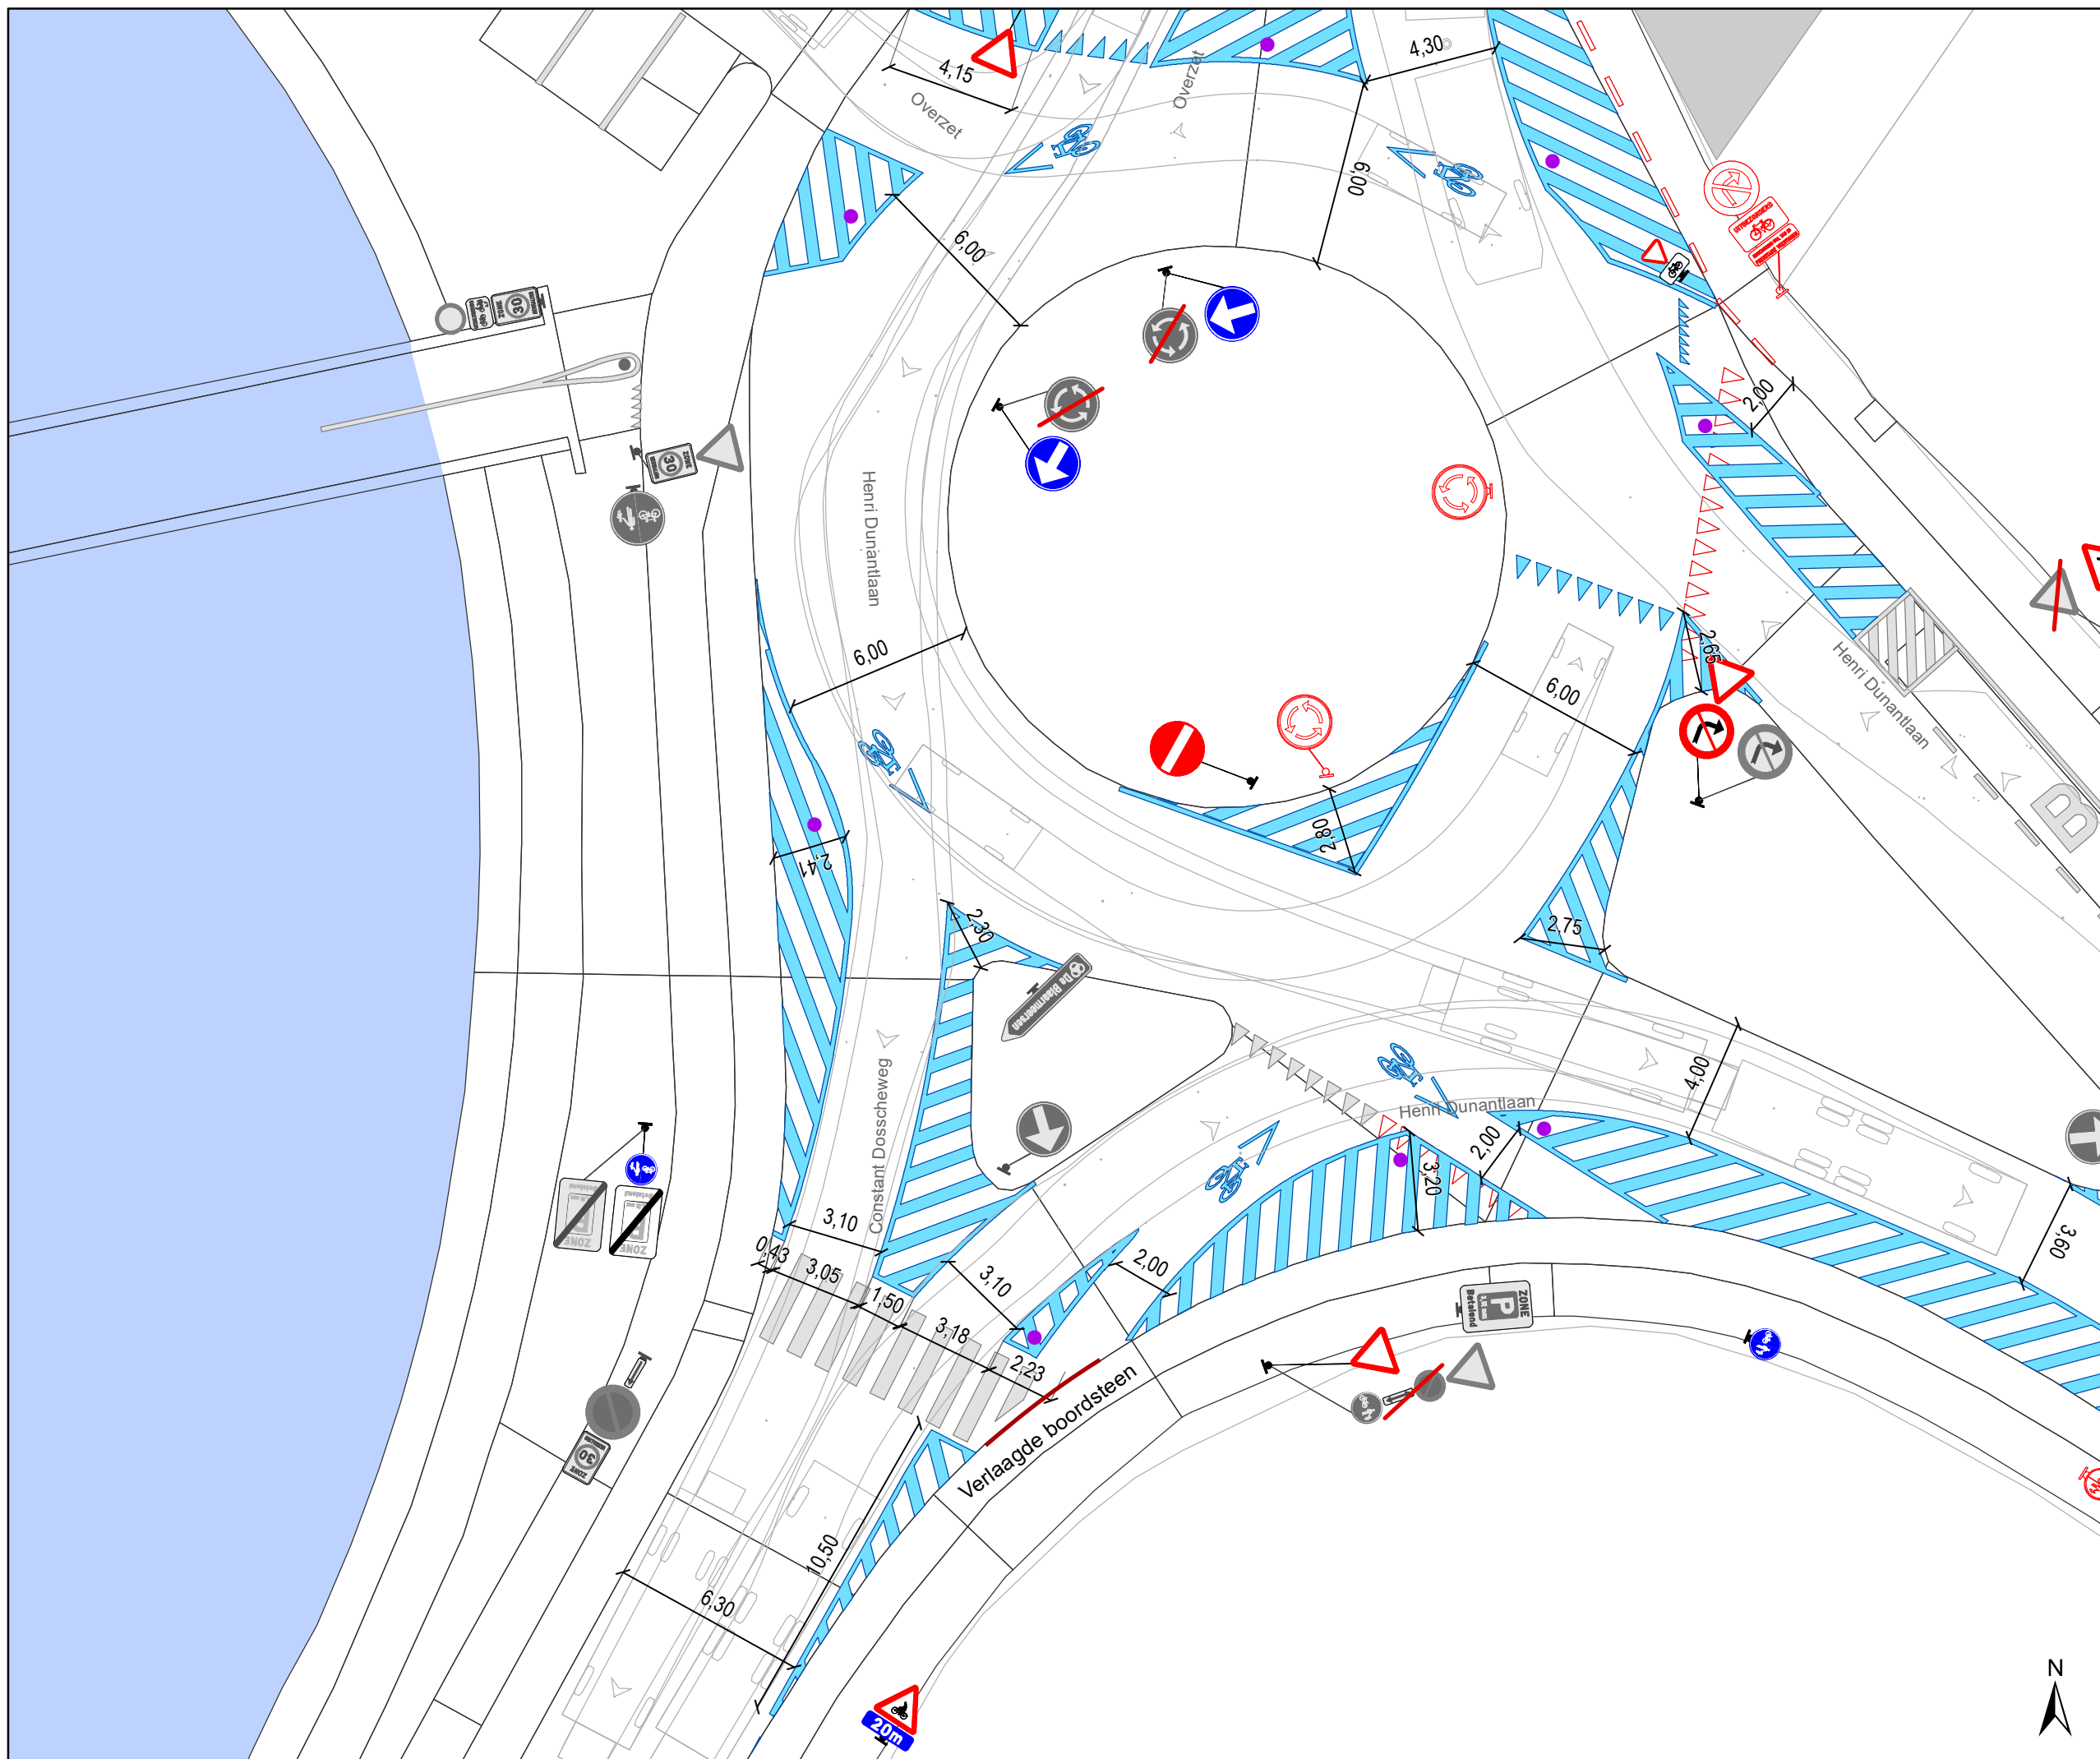

- ### Legende
- Bestaande verkeersborden
 - Geplande verkeersborden
 - Te verwijderen verkeersborden
 - Bestaande wegmarkeringen
 - Geplande wegmarkeringen
 - Te verwijderen wegmarkeringen
 - Geplande groene ploibaken
 - Bestaande fietsenstalling
 - Draaicirkels voertuigen
 - Hulplijnen

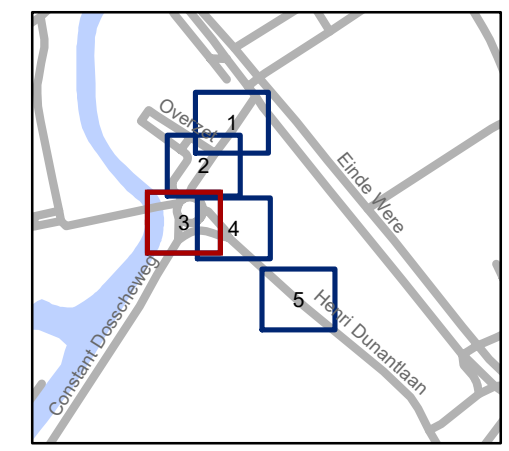


gent: Mobiliteitsbedrijf stad Gent
Verkeerstechnische taken


Henri Dunantlaan Optimalisatie rotonde

Dossiernummer P-318915

DATUM	SCHAAL	PLAN	P.FORMAAT
11/10/2022	1/200	3/5	A3

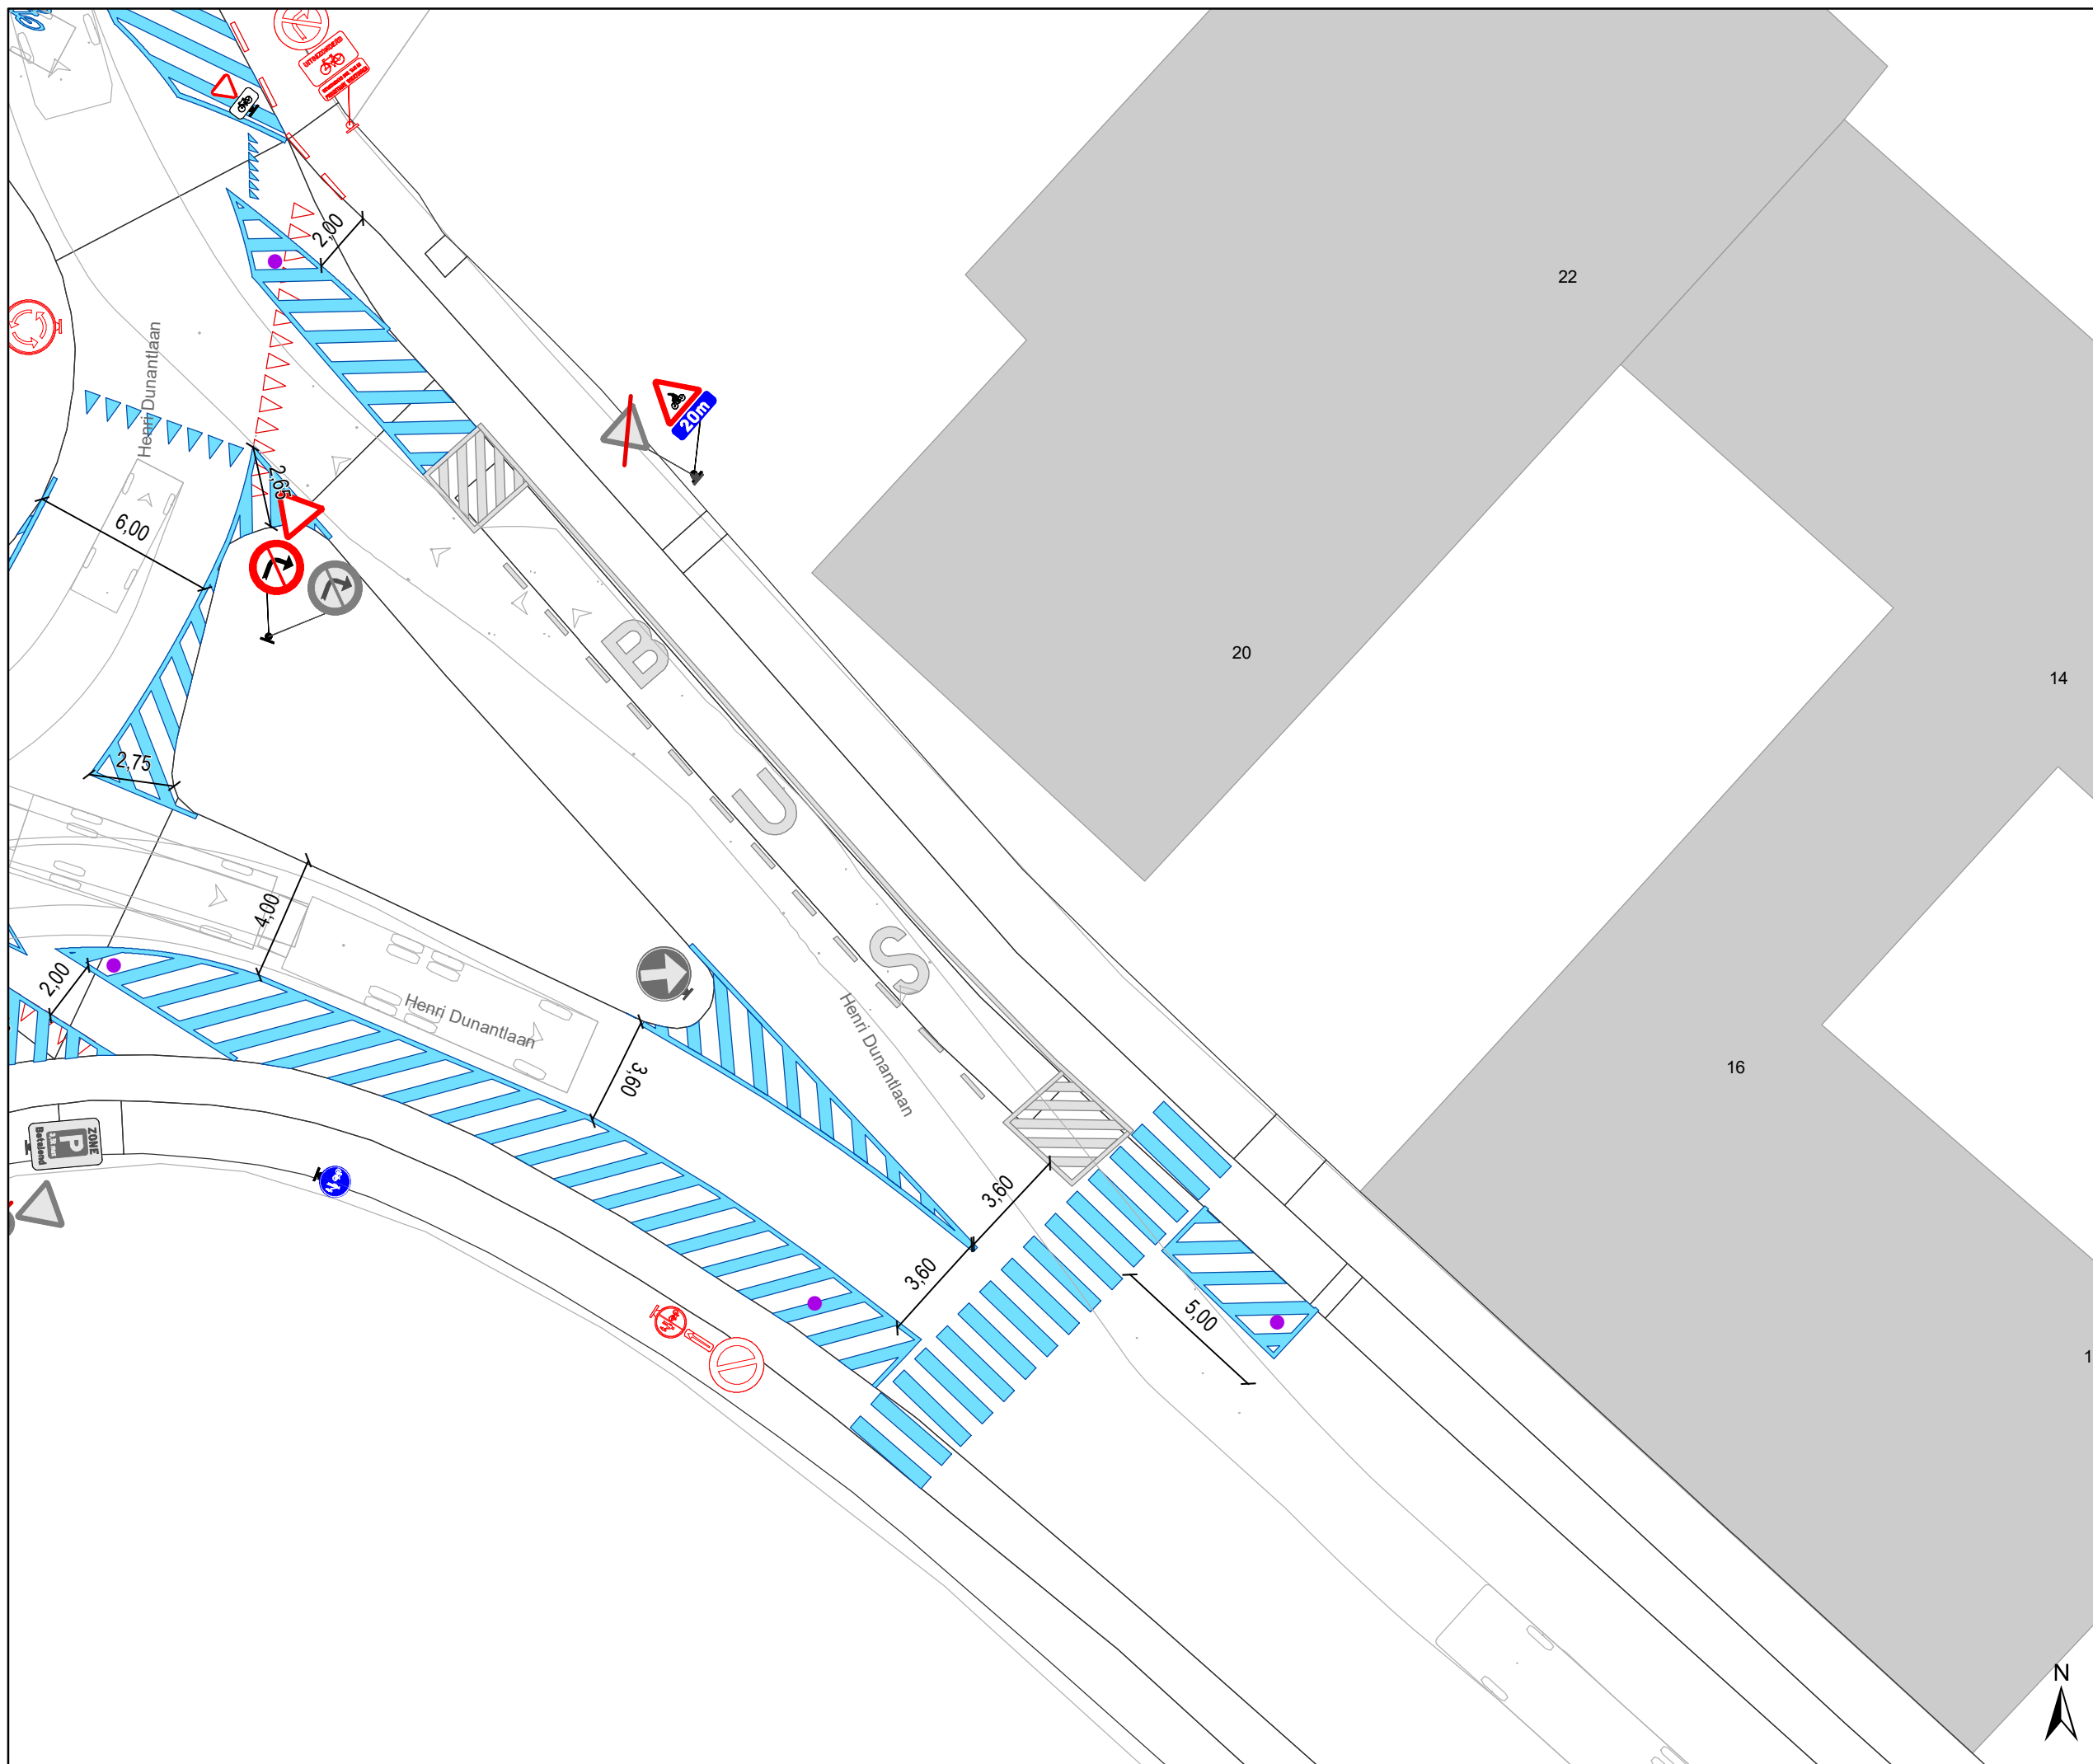

- ### Legende
- Bestaande verkeersborden
 - Geplande verkeersborden
 - Te verwijderen verkeersborden
 - Bestaande wegmarkeringen
 - Geplande wegmarkeringen
 - Te verwijderen wegmarkeringen
 - Geplande groene plooi-baken
 - Bestaande fietsstalling
 - Draaicirkels voertuigen
 - Hulplijnen

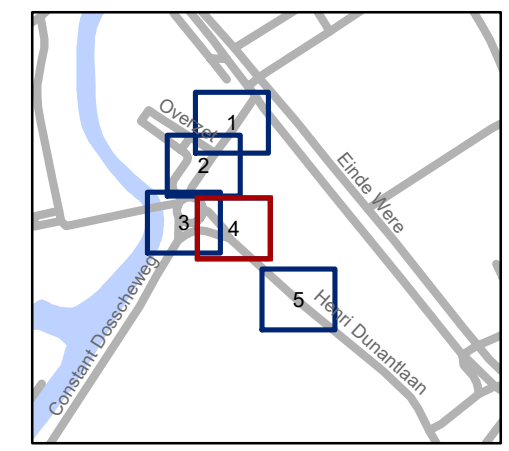


gent: Mobiliteitsbedrijf stad Gent
Verkeerstechnische taken

Henri Dunantlaan Optimalisatie rotonde


Dossiernummer P-318915

DATUM	SCHAAL	PLAN	P.FORMAAT
11/10/2022	1/200	4/5	A3

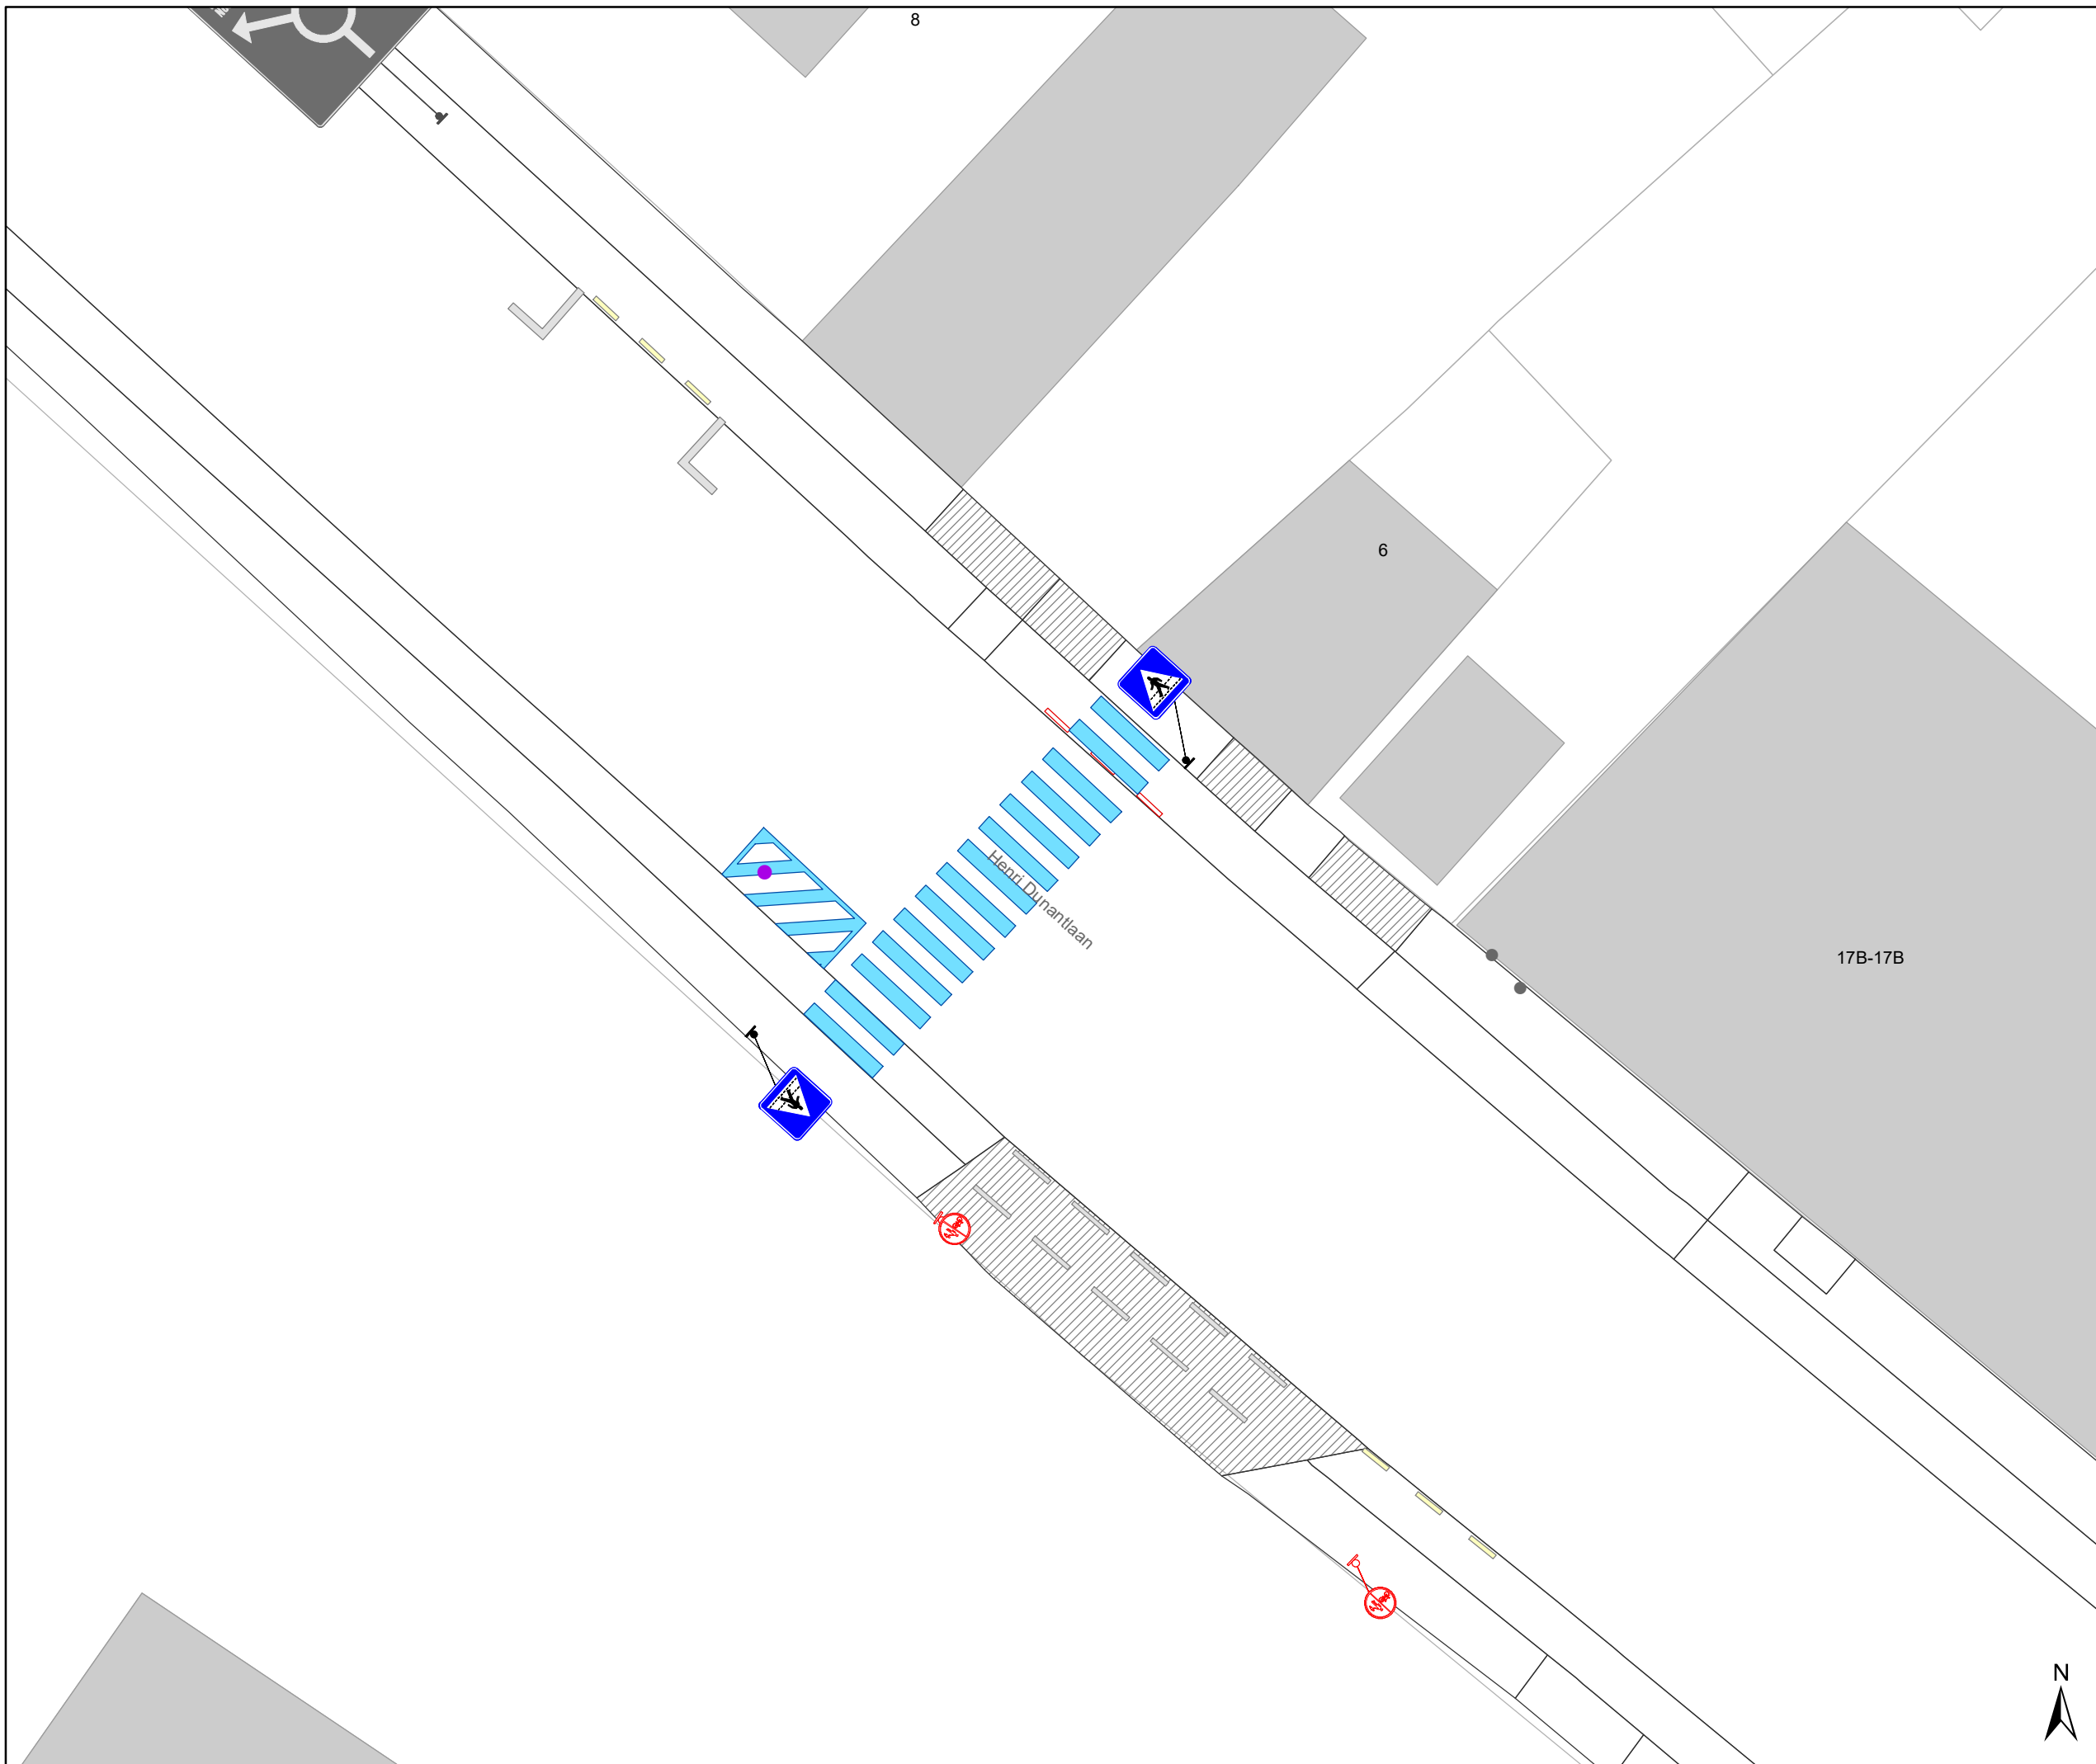

Legende

-  Bestaande verkeersborden
-  Geplande verkeersborden
-  Te verwijderen verkeersborden
-  Bestaande wegmarkeringen
-  Geplande wegmarkeringen
-  Te verwijderen wegmarkeringen
-  Geplande groene ploibaken
-  Bestaande fietsenstalling
-  Draaicirkels voertuigen
-  Hulplijnen

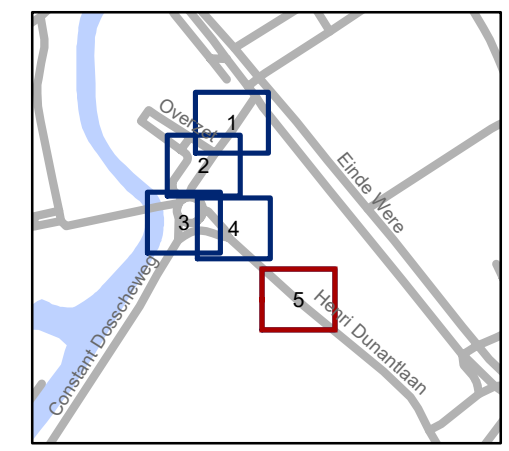

gent: Mobiliteitsbedrijf stad Gent
Verkeerstechnische taken

Henri Dunantlaan Optimalisatie rotonde

Dossiernummer P-318915

DATUM	SCHAAL	PLAN	P.FORMAAT
11/10/2022	1/200	5/5	A3