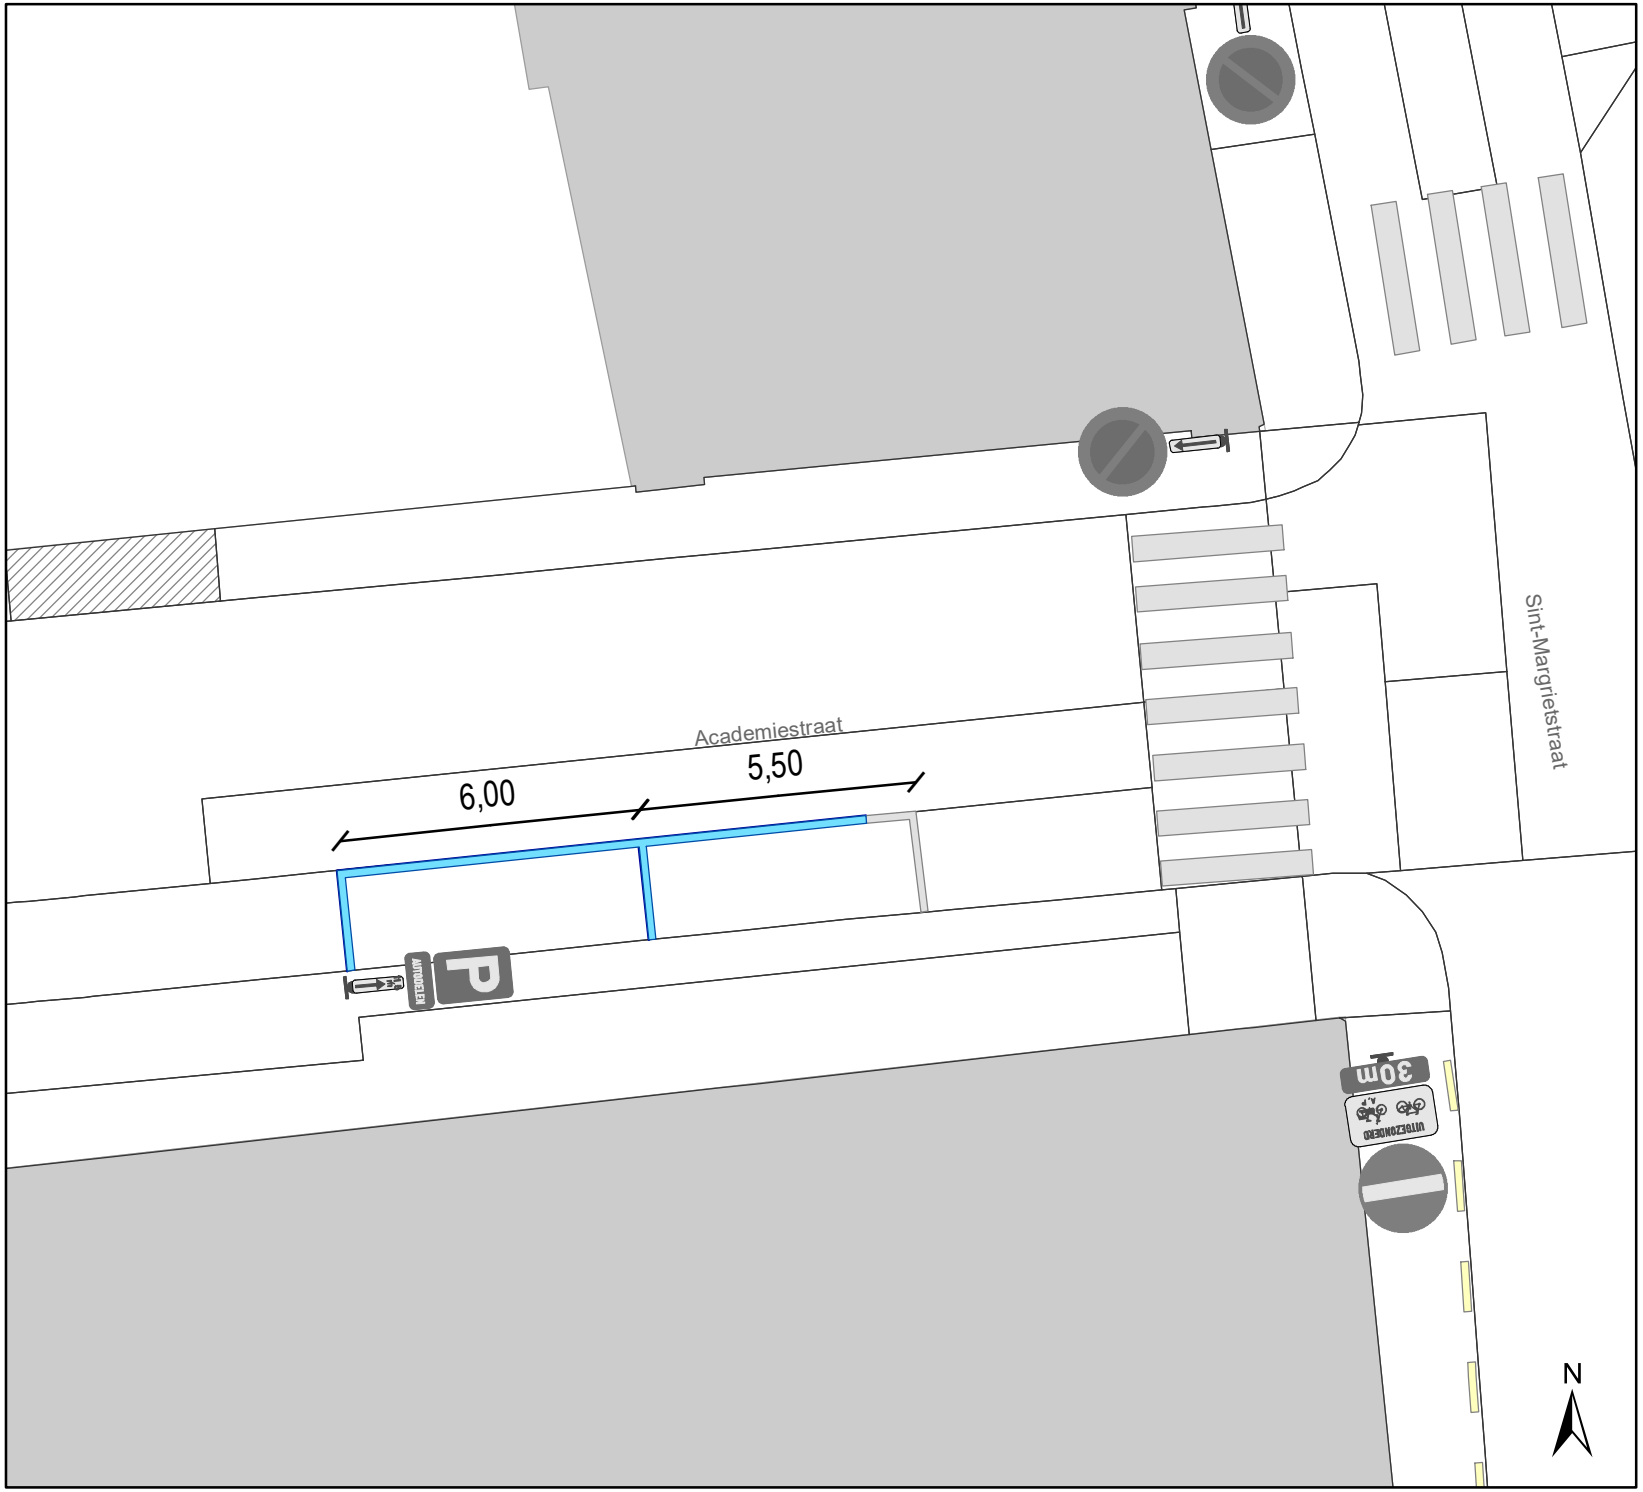

Legende

Bestaande verkeersborden

Geplande verkeersborden

Te verwijderen verkeersborden

Bestaande wegmarkeringen

Geplande wegmarkeringen

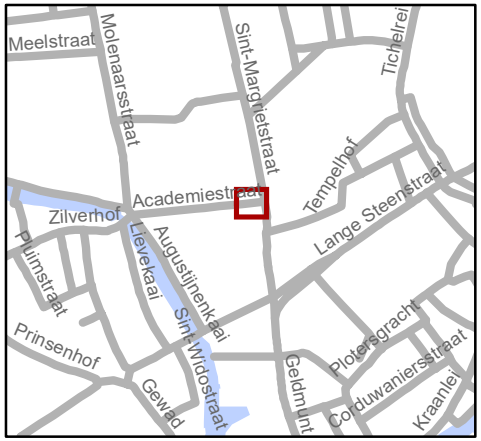

gent: Mobiliteitsbedrijf stad Gent
Verkeerstechnische taken

Academiestraat Autodelen

Dossiernummer P-336207

DATUM	SCHAAL	PLAN	P FORMAAT
18/10/2022	1/150	1/1	A4