



Besluit

---

**2022\_CBS\_10181 Aanvraag tot verkeersmaatregel - Bewegwijzering Koninklijke Cano Club Gent - Vaststelling**

**Beslissing:** Goedgekeurd in besloten vergadering van 20 oktober 2022

**Zijn aanwezig bij de beslissing van dit punt:**

de heer Mathias De Clercq, burgemeester-voorzitter

de heer Filip Watteeuw, schepen; mevrouw Sofie Bracke, schepen; mevrouw Tine Heyse, schepen; mevrouw Astrid De Bruycker, schepen; de heer Sami Souguir, schepen; de heer Bram Van Braeckevelt, schepen; mevrouw Isabelle Heyndrickx, schepen; mevrouw Hafsa El-Bazioui, schepen; mevrouw Evita Willaert, schepen; de heer Rudy Coddens, schepen

mevrouw Mieke Hullebroeck, algemeen directeur; de heer Luc Kupers, adjunct-algemeendirecteur; de heer Danny Van Campenhout, adjunct-algemeendirecteur

**Bevoegd:** Filip Watteeuw

**Betrokken:** Mathias De Clercq

### **Juridisch kader**

**De volgende bepalingen zijn van toepassing inzake de bevoegdheid:**

- Het Decreet over het lokaal bestuur van 22 december 2017, artikel 56, § 3, 1°.

**De beslissing wordt genomen op grond van:**

- Het Koninklijk besluit van 1 december 1975 houdende algemeen reglement op de politie van het wegverkeer en van het gebruik van de openbare weg, "verkeersreglement".

### **Motivering**

De Koninklijke Cano Club Gent, gevestigd te 9000 Gent, Yachtdreef 1b, deed een aanvraag tot een verkeersmaatregel, meer bepaald het plaatsen van bewegwijzering naar de Kayak en Cano Club KCCG, Yachtdreef 1b te 9000 Gent.

Het voorwerp van de aanvraag werd onderzocht.

Er wordt voorgesteld de door de Koninklijke Cano Club Gent, gevestigd te 9000 Gent, Yachtdreef 1b, gevraagde maatregel goed te keuren, aangezien de aanvraag voldoet aan de geldende plaatsingsvoorwaarden m.b.t. bewegwijzering.

### **Bijgevoegde bijlage(n):**

- Signalisatieplan vaste bewegwijzering Kayak en Cano Club KCCG Gent dossier P-325629 (deel van de beslissing)
- Aanvraagformulier vaste bewegwijzering Kayak en Canoclub KCCG dossier P-325629


### **Beslissing**

**Beslist het volgende:**




#### **Artikel 1:**


Keurt goed de door de Koninklijke Cano Club Gent, gevestigd te 9000 Gent, Yachtdreef 1b, gevraagde verkeersmaatregel, meer bepaald het plaatsen van bewegwijzering naar de Kayak en Cano Club KCCG, Yachtdreef 1b te 9000 Gent, overeenkomstig het bij dit besluit gevoegde signalisatieplan bewegwijzering.

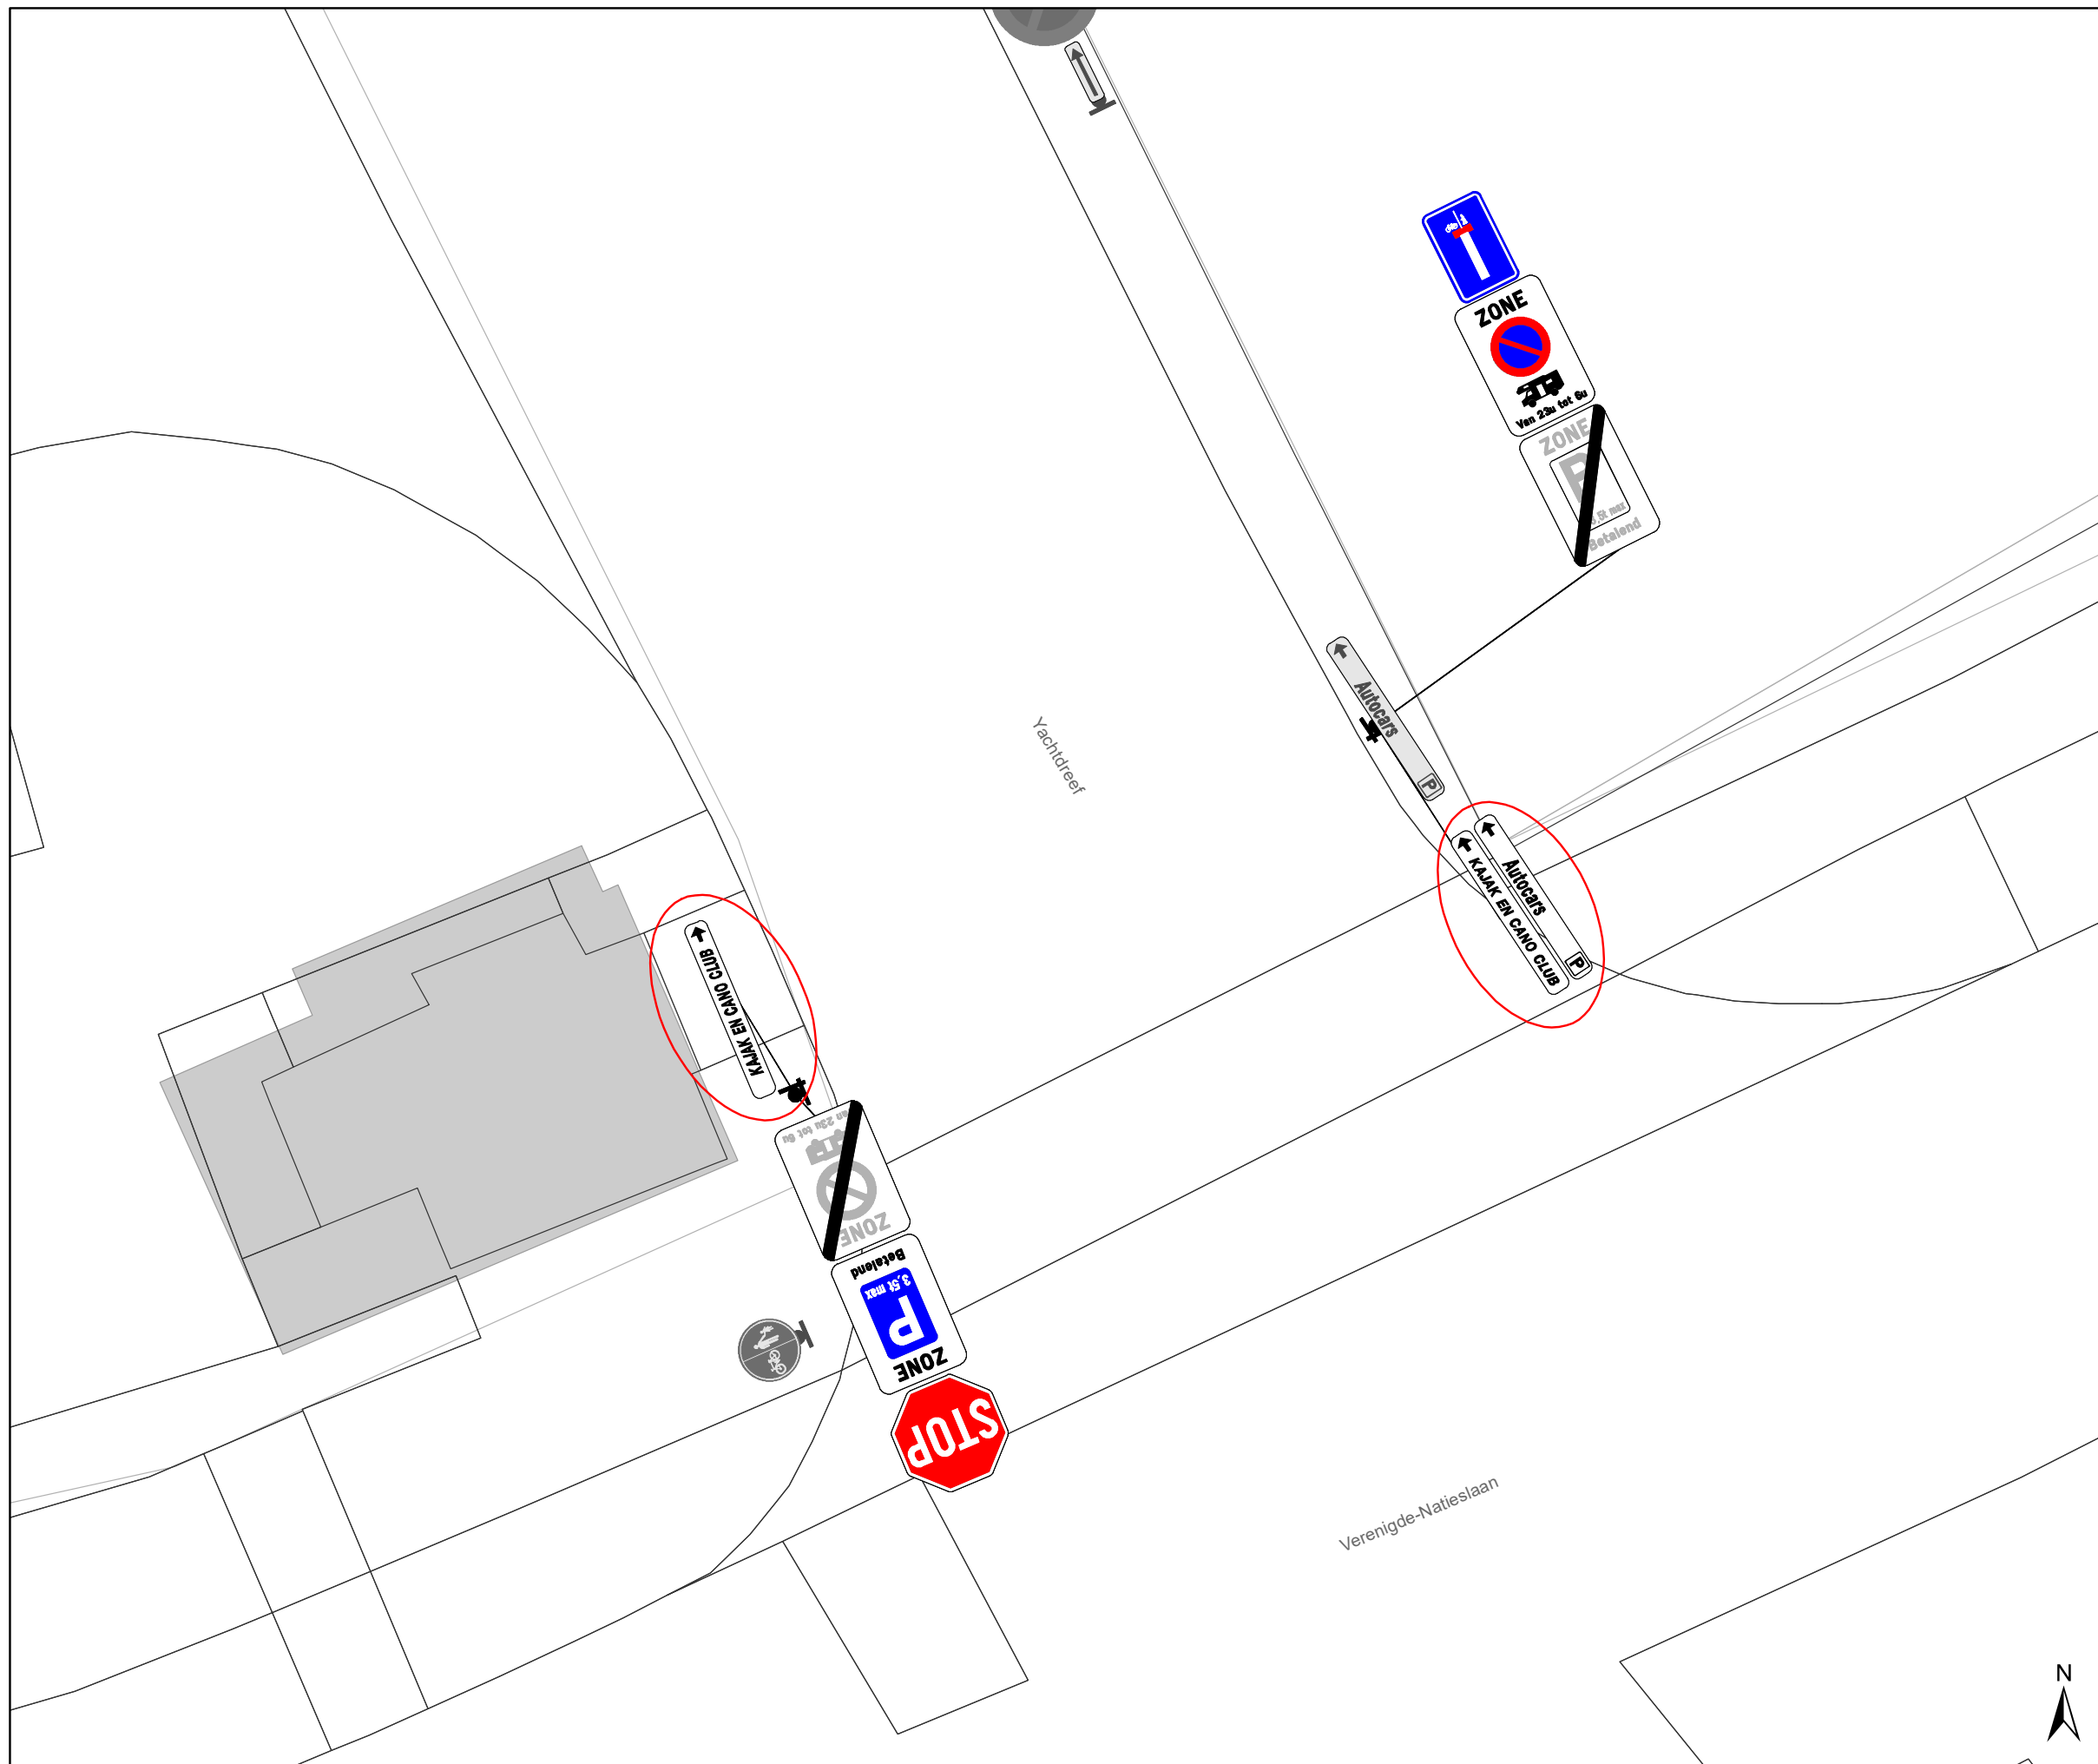2022\_CBS\_10181 - Aanvraag tot verkeersmaatregel - Bewegwijzering Koninklijke Cano Club  
Gent



### Legende

-  Bestaande verkeersborden
-  Geplande verkeersborden
-  Te verwijderen verkeersborden

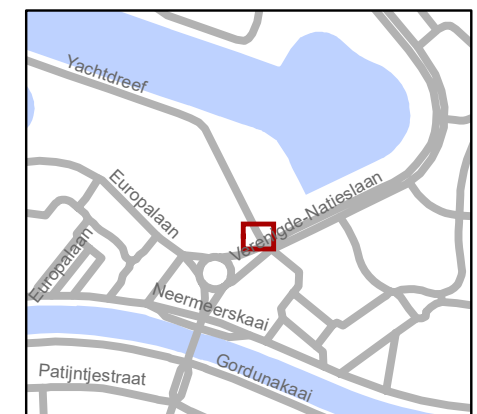

**gent:** Mobiliteitsbedrijf stad Gent  
Verkeerstechnische taken

### Yachtdreef Wegwijzers

P-325629 en MB-22-11536

DATUM	SCHAAL	PLAN	P FORMAAT
28/09/2022	1/100	1/1	A3

