



Besluit

2022_CBS_10182 Aanvraag tot verkeersmaatregel - Bewegwijzering The Frame Company - Vaststelling

Beslissing: Goedgekeurd in besloten vergadering van 20 oktober 2022

Zijn aanwezig bij de beslissing van dit punt:

de heer Mathias De Clercq, burgemeester-voorzitter

de heer Filip Watteeuw, schepenen; mevrouw Sofie Bracke, schepenen; mevrouw Tine Heyse, schepenen; mevrouw Astrid De Bruycker, schepenen; de heer Sami Souguir, schepenen; de heer Bram Van Braeckevelt, schepenen; mevrouw Isabelle Heyndrickx, schepenen; mevrouw Hafsa El-Bazioui, schepenen; mevrouw Evita Willaert, schepenen; de heer Rudy Coddens, schepenen

mevrouw Mieke Hullebroeck, algemeen directeur; de heer Luc Kupers, adjunct-algemeendirecteur; de heer Danny Van Campenhout, adjunct-algemeendirecteur

Bevoegd: Filip Watteeuw

Betrokken: Mathias De Clercq

Juridisch kader

De volgende bepalingen zijn van toepassing inzake de bevoegdheid:

- Het Decreet over het lokaal bestuur van 22 december 2017, artikel 56, § 3, 1°.

De beslissing wordt genomen op grond van:

- Het Koninklijk besluit van 1 december 1975 houdende algemeen reglement op de politie van het wegverkeer en van het gebruik van de openbare weg, "verkeersreglement".

Motivering

The Frame Company, gevestigd te 9032 Gent, Industrieweg 114 F, deed een aanvraag tot een verkeersmaatregel, meer bepaald het plaatsen van bewegwijzering naar The Frame Company, Industrieweg 114 F te 9032 Gent.

Het voorwerp van de aanvraag werd onderzocht.

Er wordt voorgesteld de door The Frame Company, gevestigd te 9032 Gent, Industrieweg 114 F, gevraagde maatregel goed te keuren, aangezien de aanvraag voldoet aan de geldende plaatsingsvoorwaarden m.b.t. bewegwijzering.

Bijgevoegde bijlage(n):

- Signalisatieplan bewegwijzering The Frame Company dossier P-325604 (deel van de beslissing)
- Aanvraagformulier bewijzering The Frame Company dossier P-325604

Beslissing

Beslist het volgende:







Artikel 1:


Keurt goed de door The Frame Company, gevestigd te 9032 Gent, Industrieweg 114 F, gevraagde verkeersmaatregel, meer bepaald het plaatsen van bewegwijzering naar The Frame Company, Industrieweg 114 F te 9032 Gent, overeenkomstig het bij dit besluit gevoegde signalisatieplan bewegwijzering.

2022_CBS_10182 - Aanvraag tot verkeersmaatregel - Bewegwijzering The Frame Company



Legende

-  Bestaande verkeersborden
-  Geplande verkeersborden
-  Te verwijderen verkeersborden
-  Bestaande wegmarkeringen
-  Geplande wegmarkeringen
-  Te verwijderen wegmarkeringen

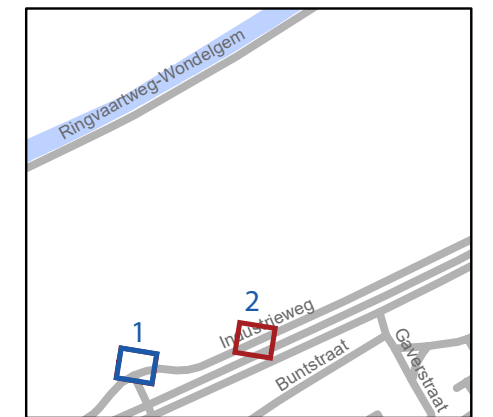


gent: Mobiliteitsbedrijf stad Gent
Verkeerstechnische taken




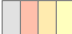


**Industrieweg
Wegwijzers**

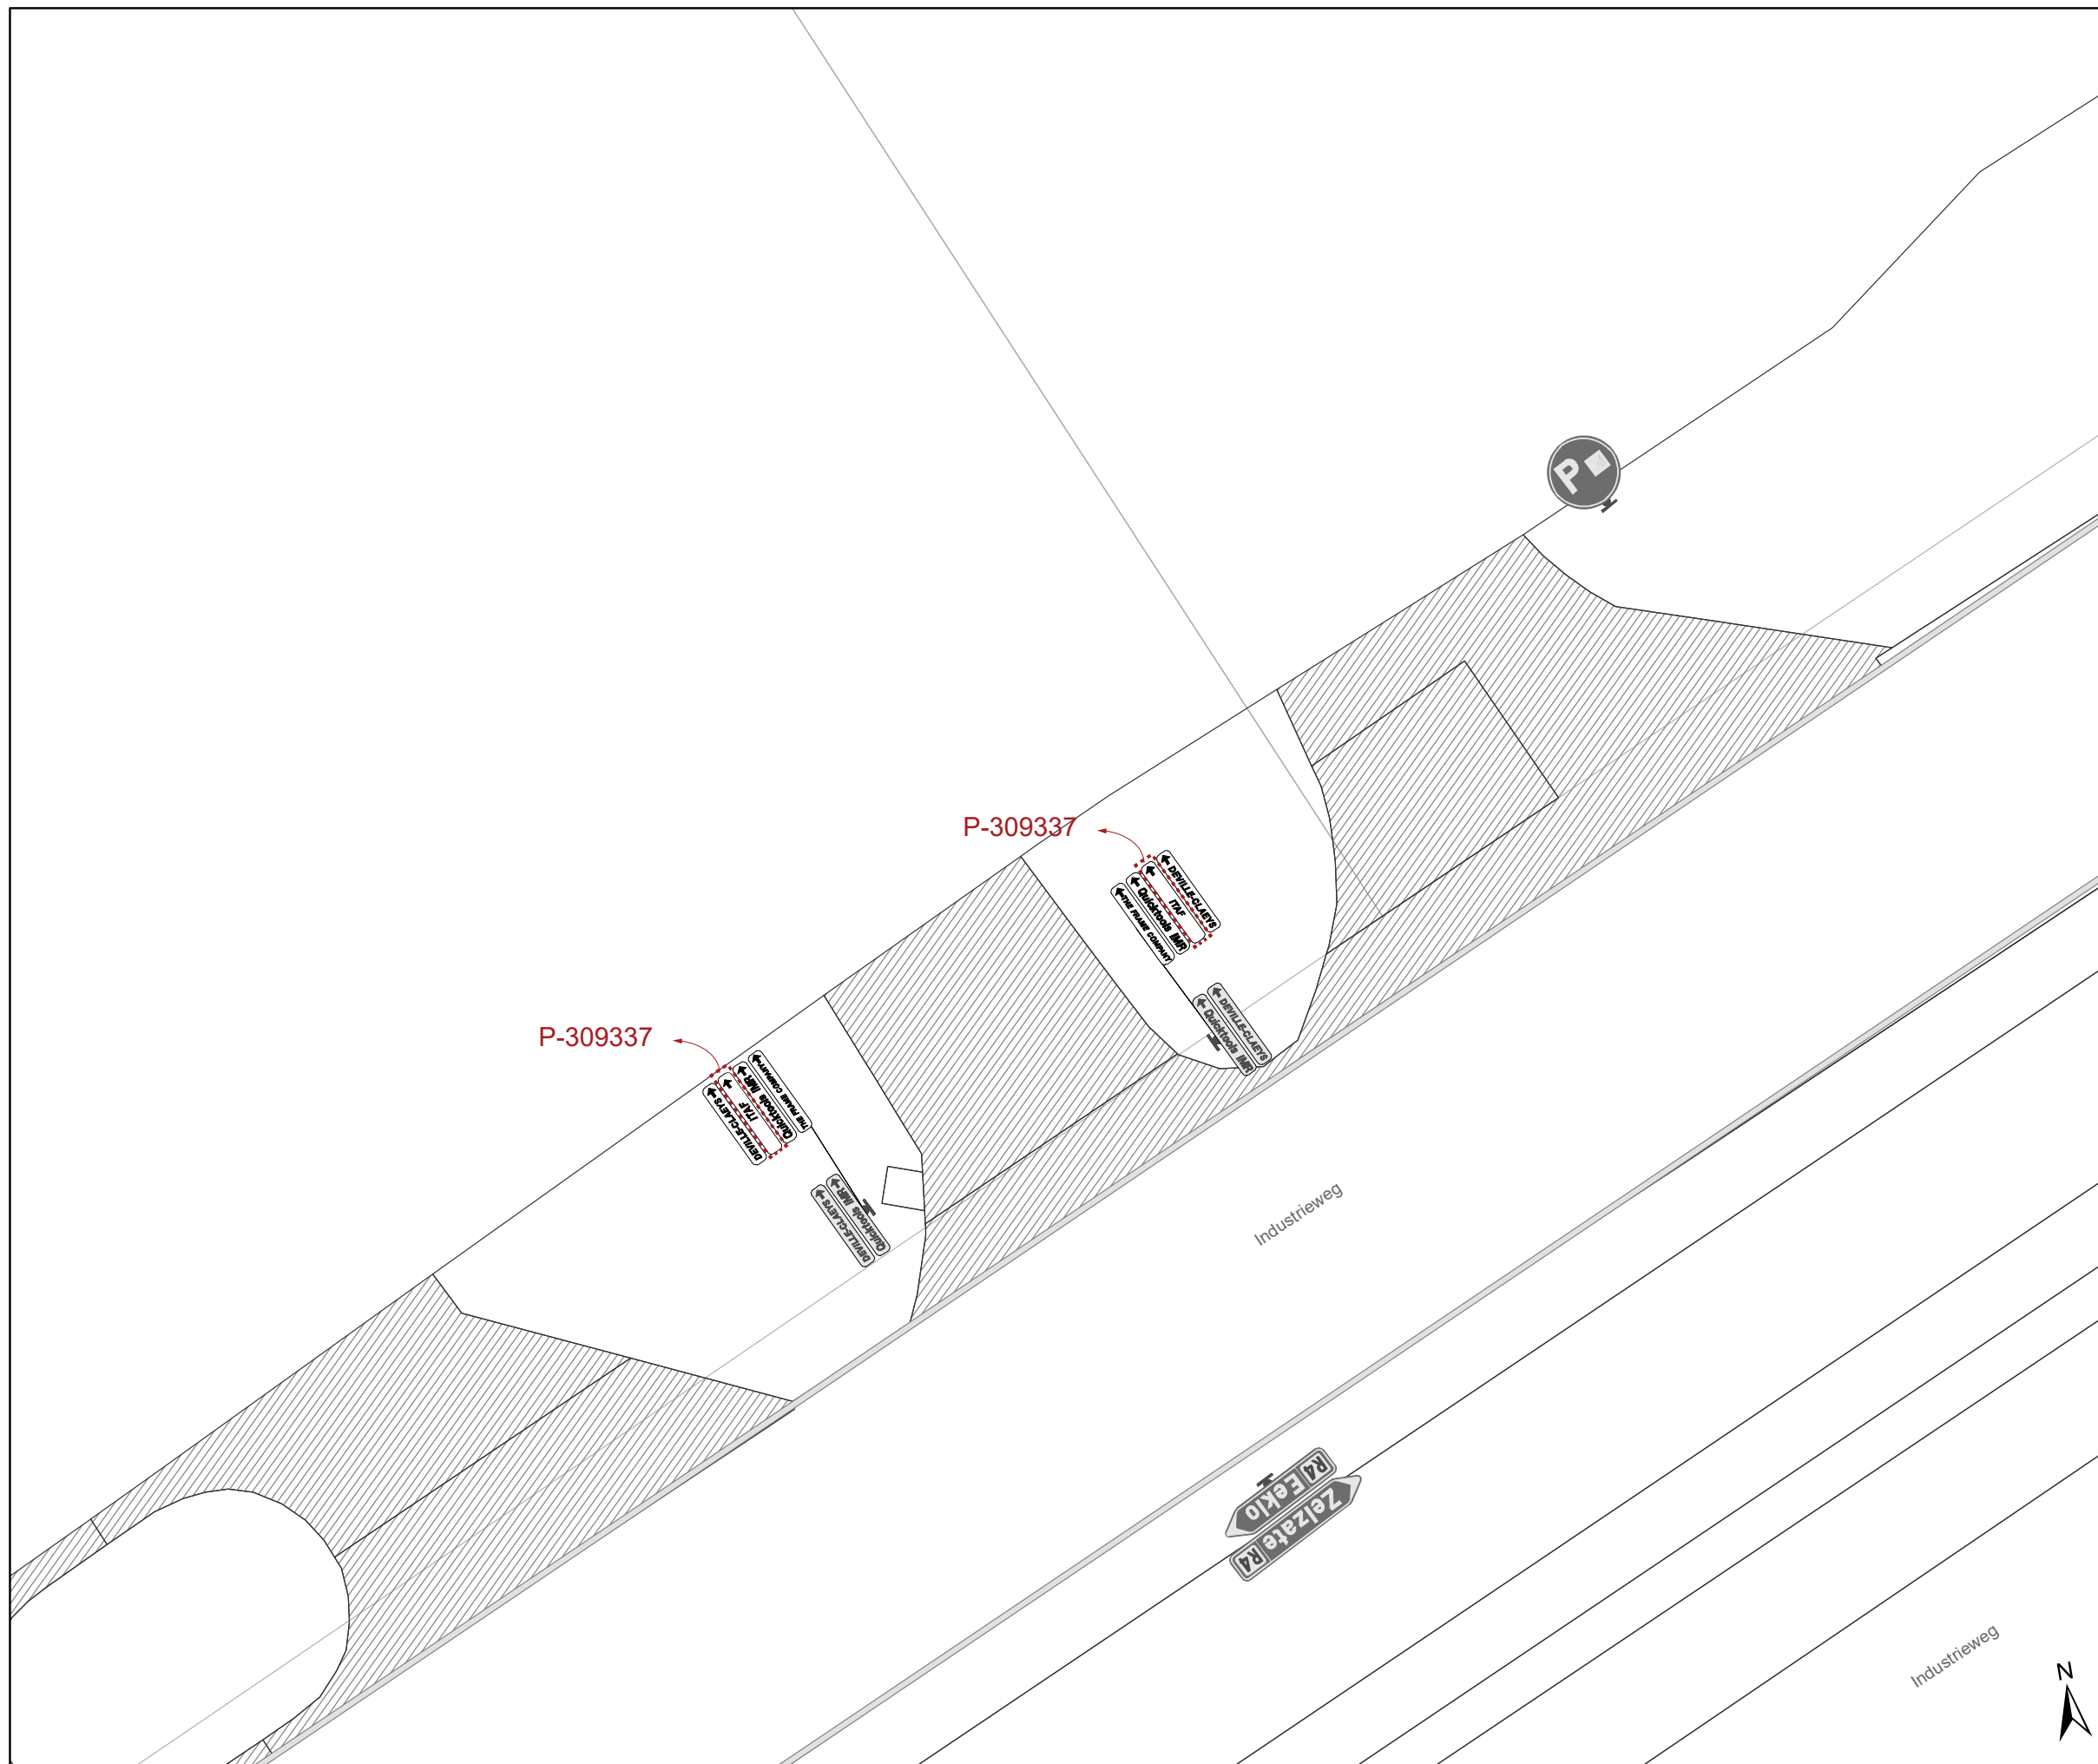
Dossiernummer P-325604

DATUM	SCHAAL	PLAN	P FORMAAT
28/09/2022	1/150	1/2	A3



Legende

-  Bestaande verkeersborden
-  Geplande verkeersborden
-  Te verwijderen verkeersborden
-  Bestaande wegmarkeringen
-  Geplande wegmarkeringen
-  Te verwijderen wegmarkeringen

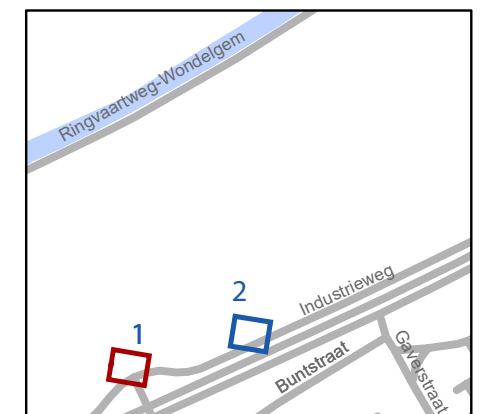

gent: Mobiliteitsbedrijf stad Gent
Verkeerstechnische taken

**Industrieweg
Wegwijzers**

Dossiernummer P-325604

DATUM	SCHAAL	PLAN	P FORMAAT
28/09/2022	1/150	2/2	A3

