







Legende

-  Bestaande verkeersborden
-  Geplande verkeersborden

-  Bestaande wegmarkeringen
-  Geplande wegmarkeringen





Straatmeubilair


-  Gepland paaltje
IPOD III flex
middelste 2 palen
met reflecterende sticker
-  Bestaand paaltje

Laadpunten

-  voorstel

Overige

-  Geplande fietsenstalling
-  Contour dossier
Heraanleg
-  Ontwerp heraanleg
-  Ander gepland dossier
(in voorbereiding bij MOBBED)

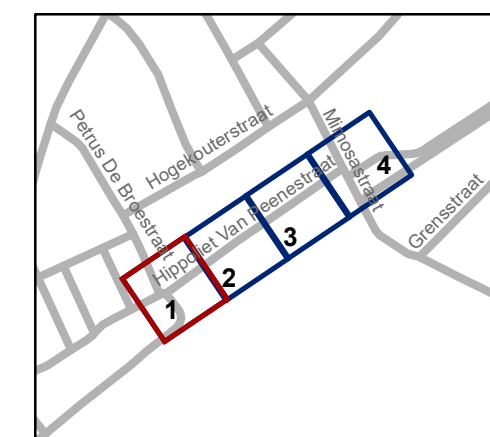


gent: Mobiliteitsbedrijf stad Gent
Verkeerstechnische taken

Hippoliet Van Peenestraat definitieve heraanleg


Dossiernummer P-337935

| DATUM | SCHAAL | PLAN | P.FORMAAT |
|------------|--------|------|-----------|
| 28/09/2022 | 1/250 | 1/4 | A3 |



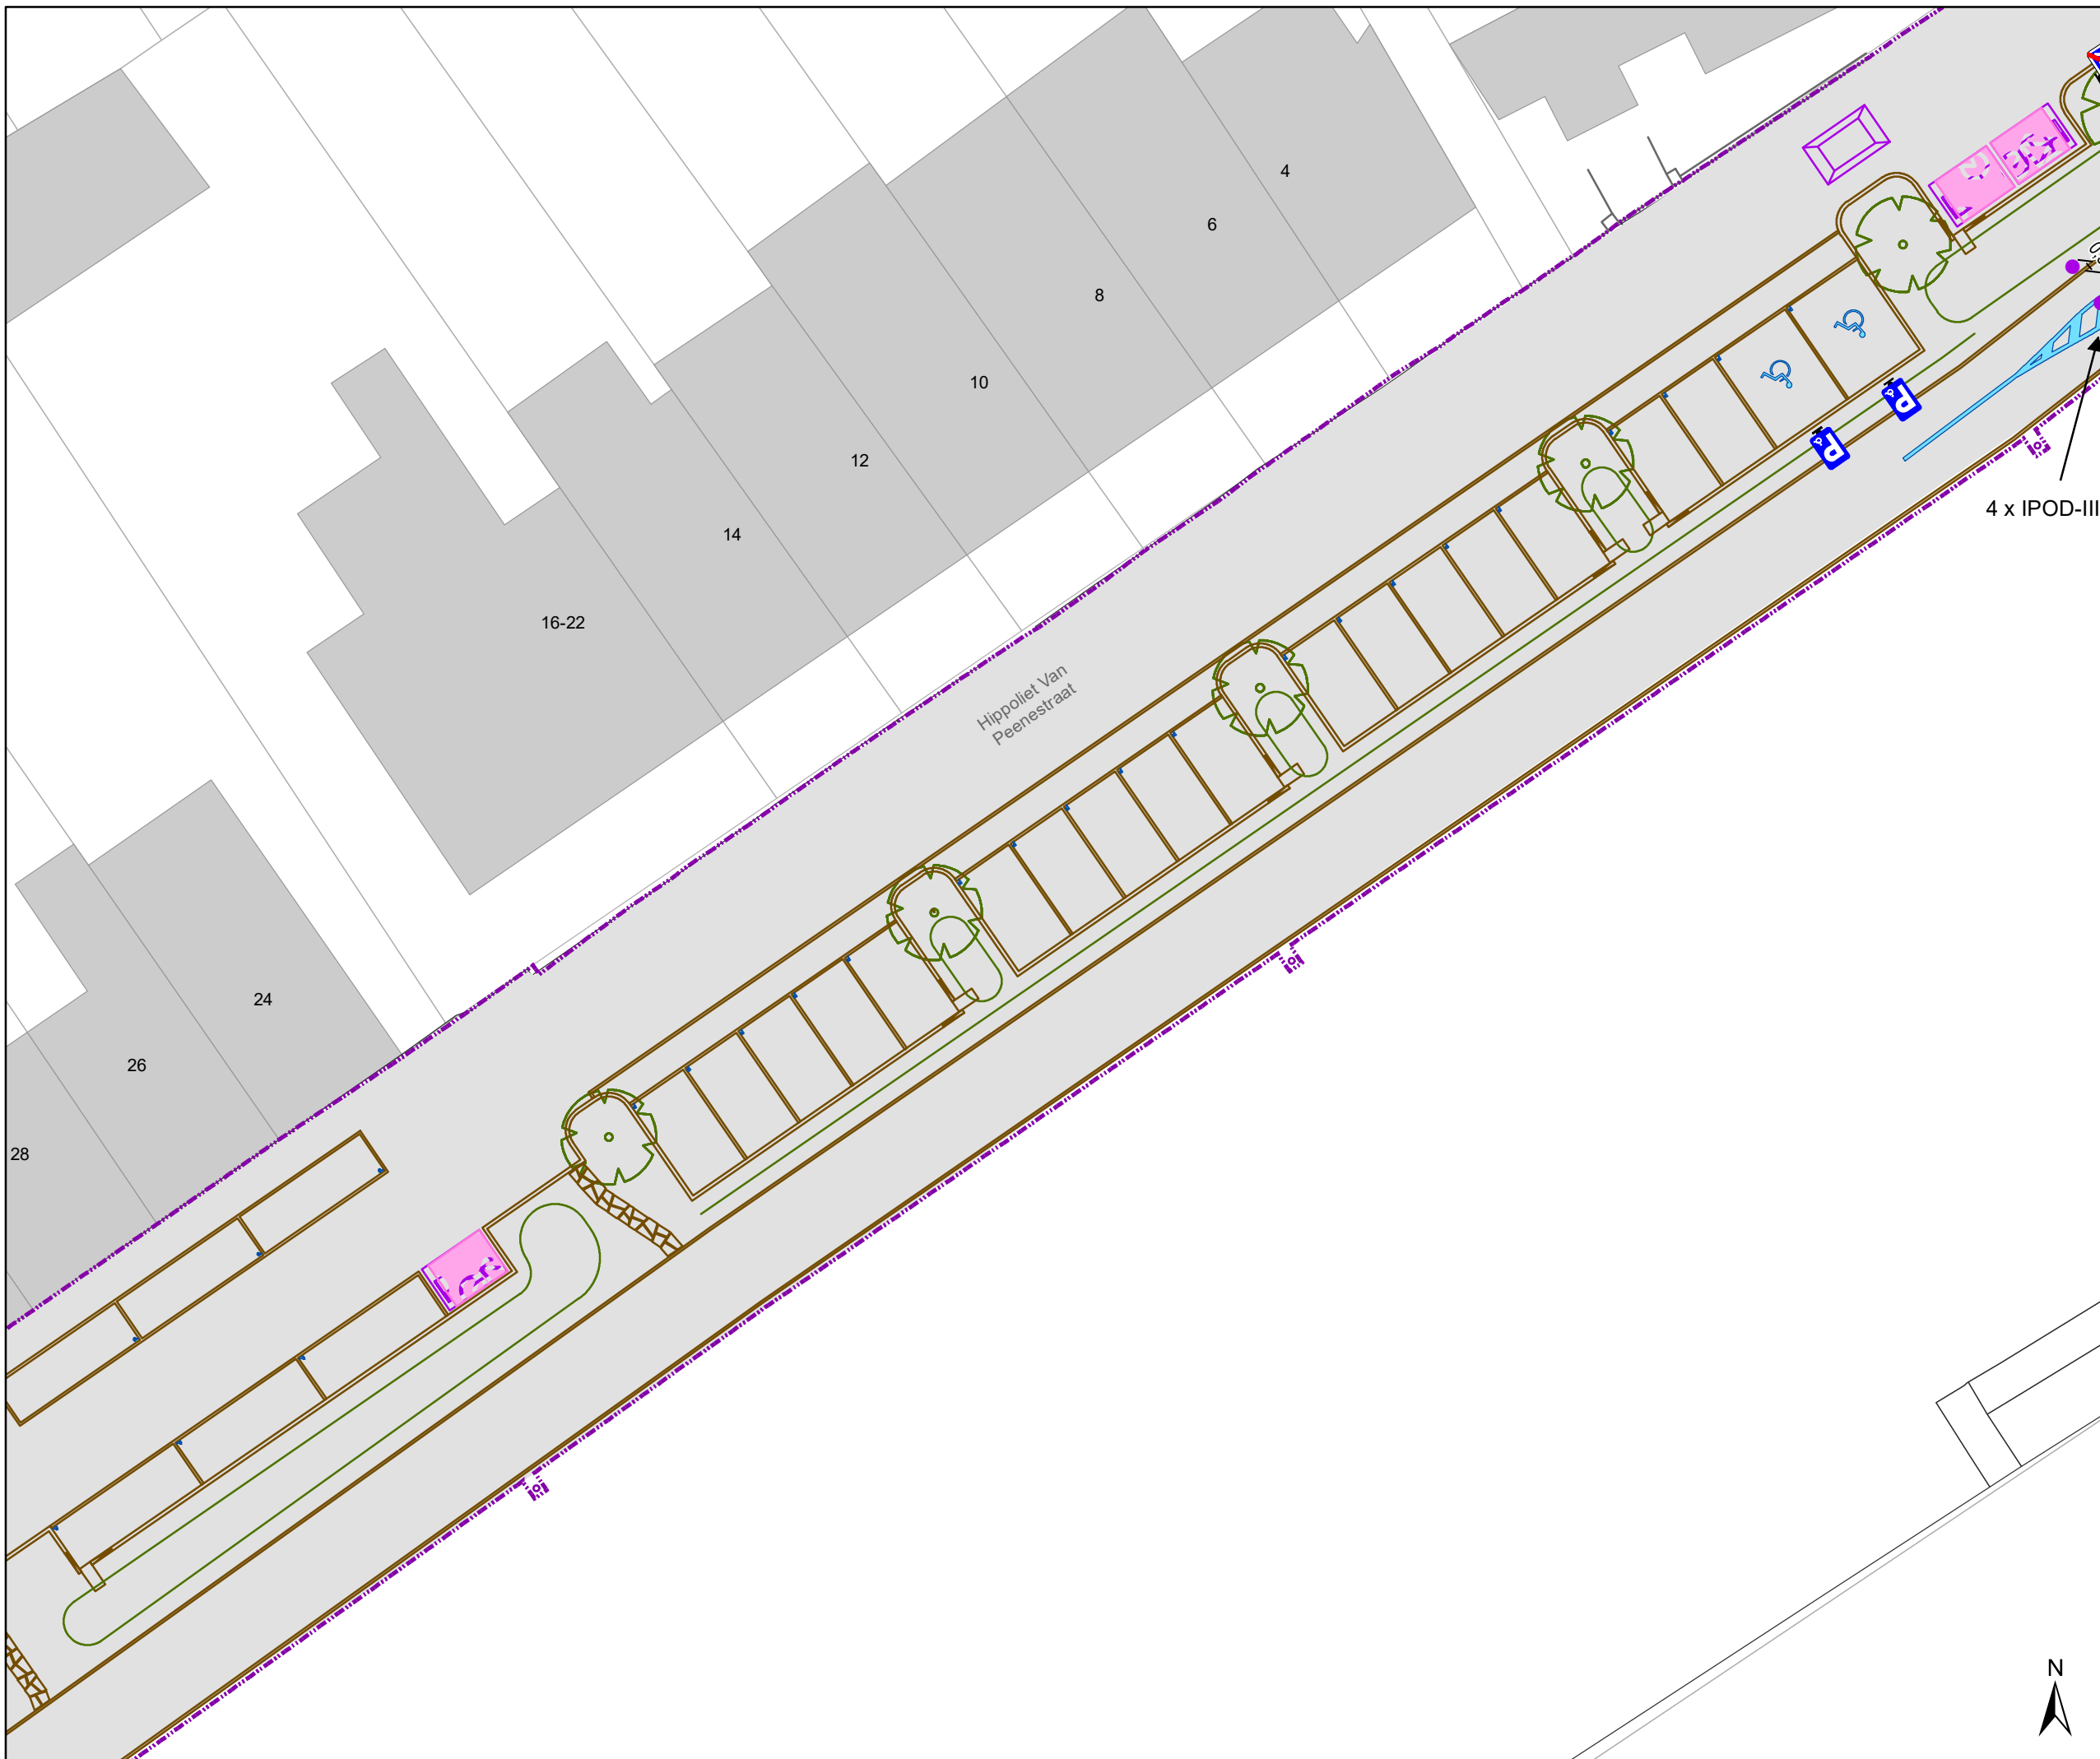

- ### Legende
- Bestaande verkeersborden
 - Geplande verkeersborden
 - Bestaande wegmarkeringen
 - Geplande wegmarkeringen
- ### Straatmeubilair
- Gepland paaltje IPOD III flex middelste 2 palen met reflecterende sticker
 - Bestaand paaltje
- ### Laadpunten
- voorstel
- ### Overige
- Geplande fietsenstalling
 - Contour dossier Heraanleg
 - Ontwerp heraanleg
 - Ander gepland dossier (in voorbereiding bij MOBBED)

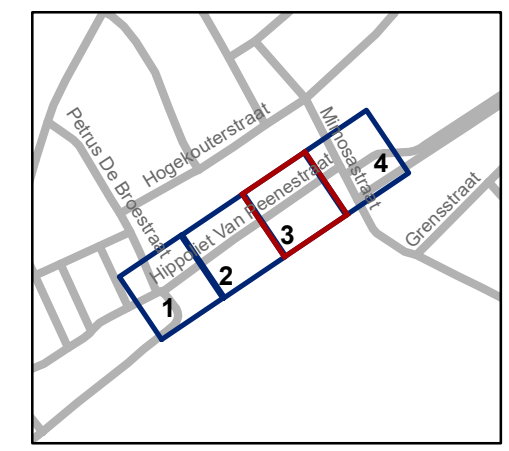


gent: Mobiliteitsbedrijf stad Gent
Verkeerstechnische taken

Hippoliet Van Peenestraat definitieve heraanleg



Dossinummer P-337935



| DATUM | SCHAAL | PLAN | P.FORMAAT |
|------------|--------|------|-----------|
| 28/09/2022 | 1/250 | 3/4 | A3 |

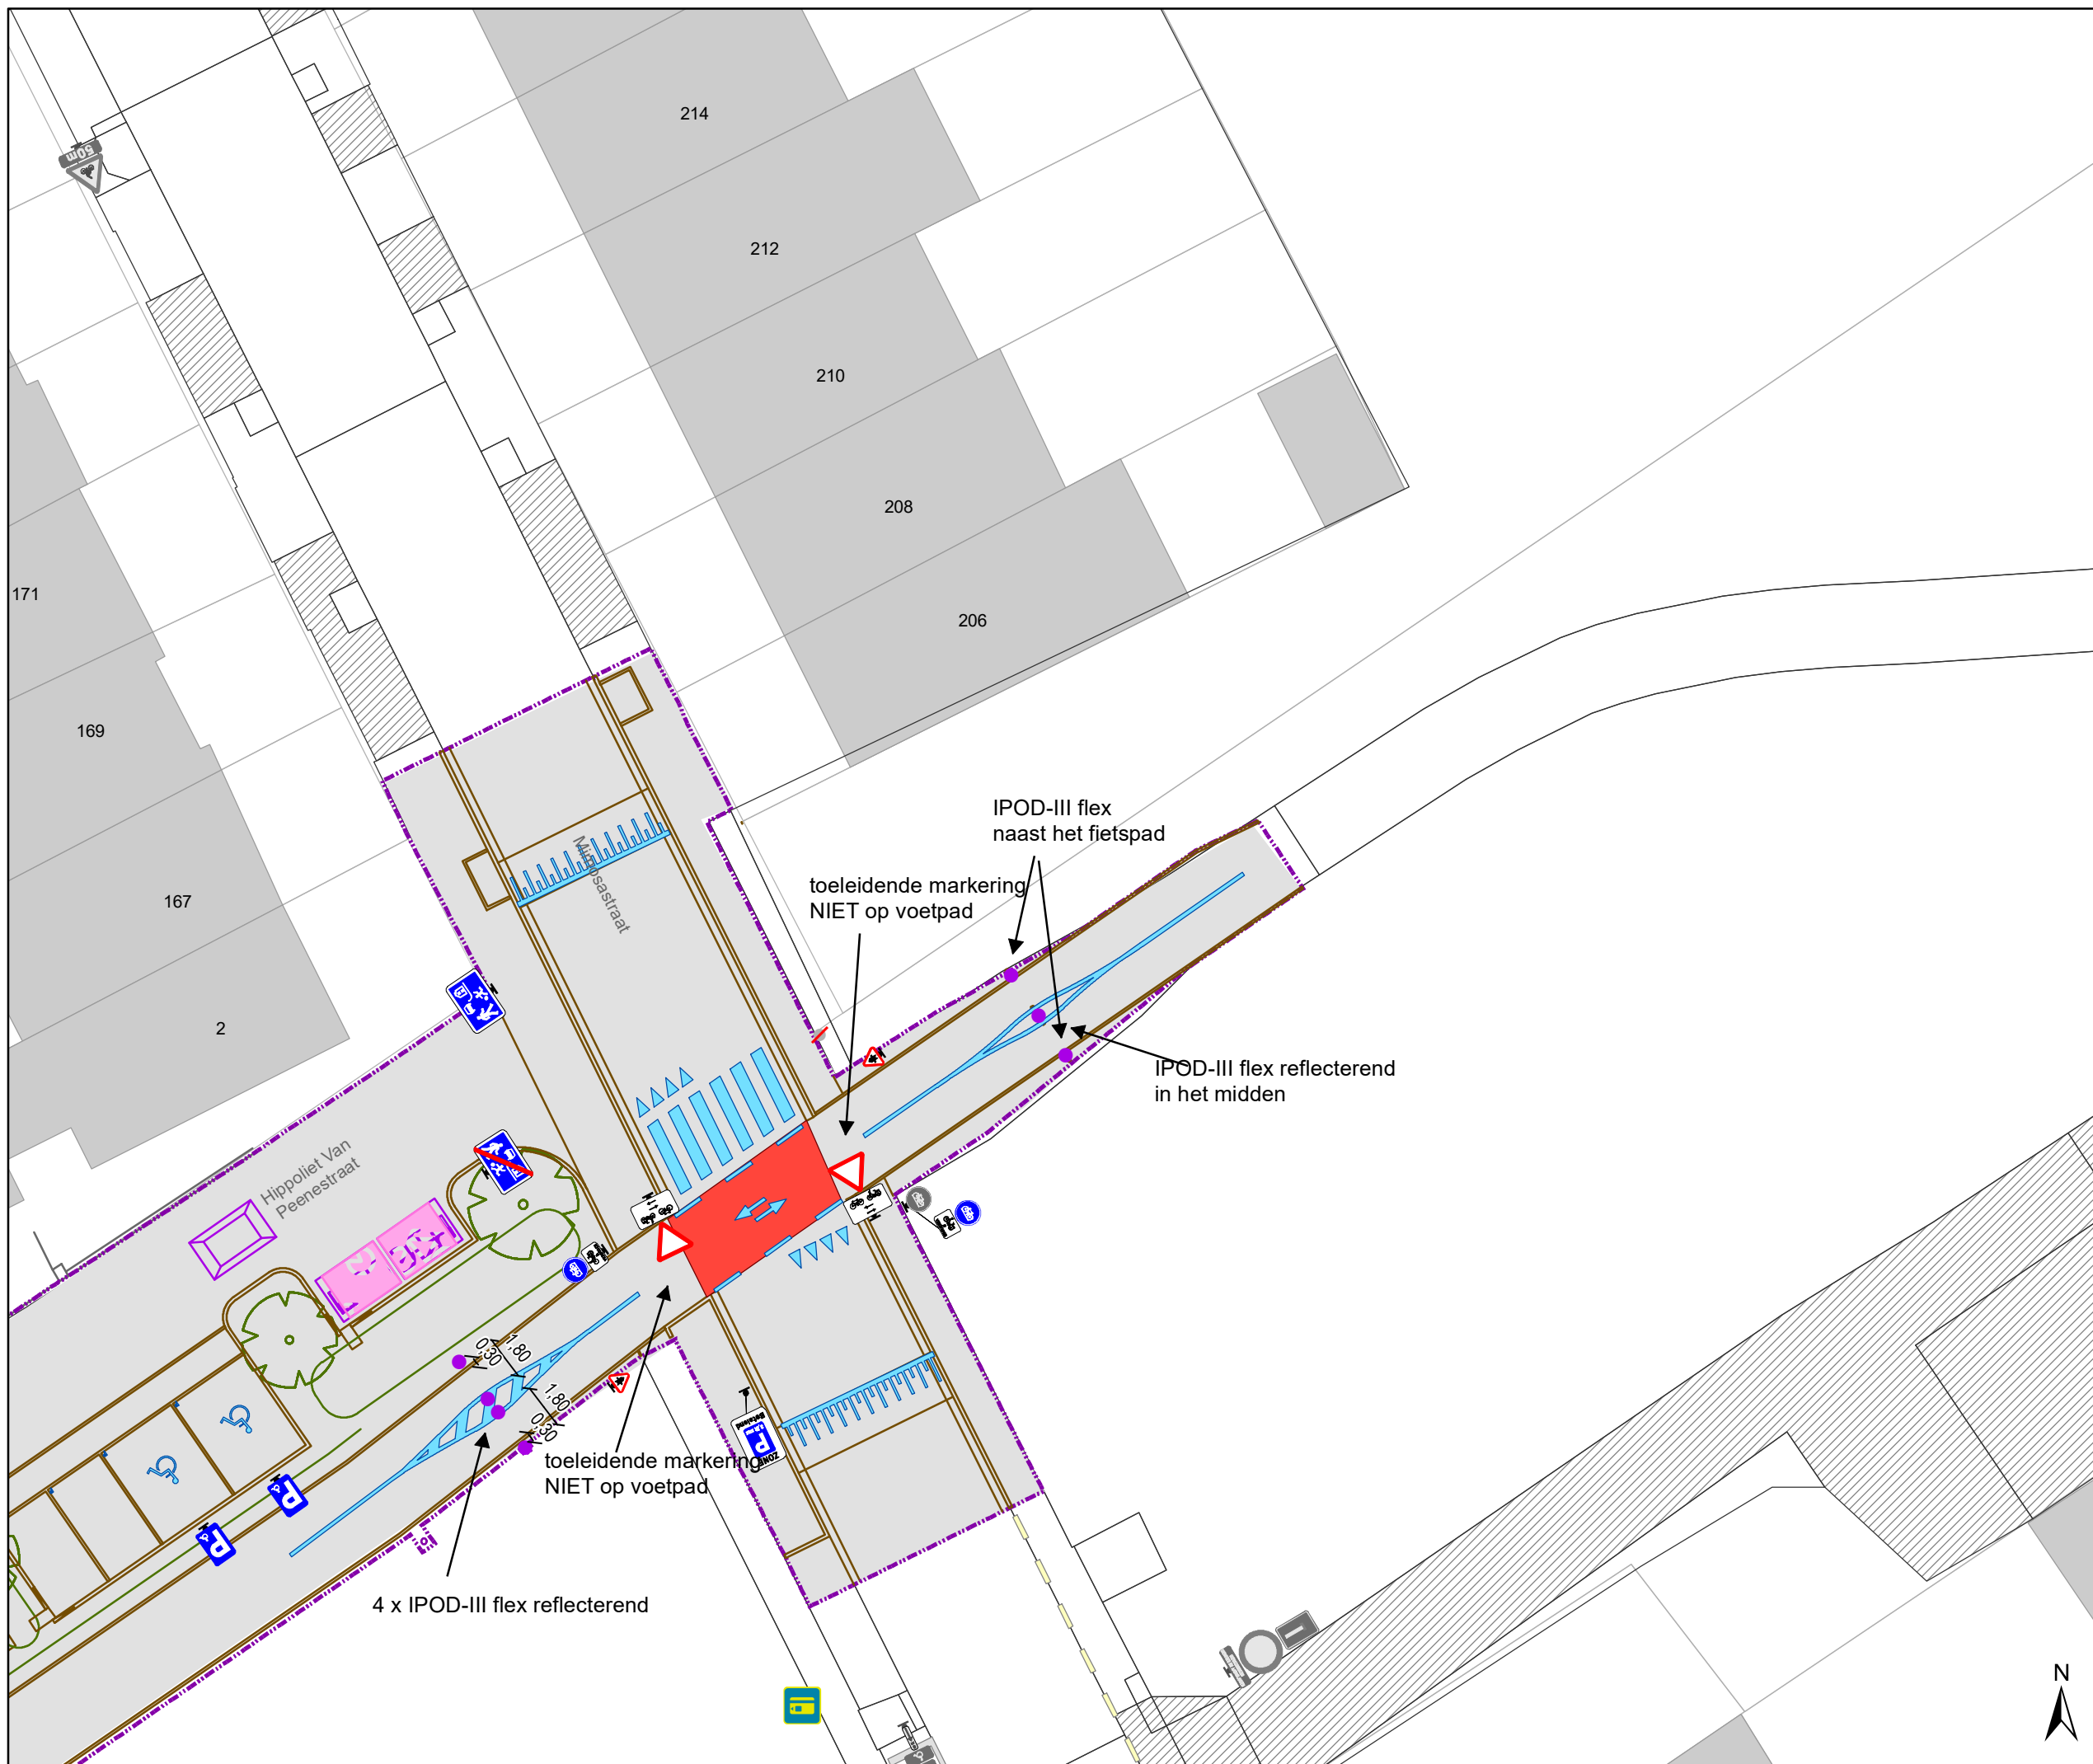





Legende

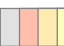
-  Bestaande verkeersborden
-  Geplande verkeersborden

-  Bestaande wegmarkeringen
-  Geplande wegmarkeringen





Straatmeubilair


-  Gepland paaltje
IPOD III flex
middelste 2 palen
met reflecterende sticker
-  Bestaand paaltje

Laadpunten

-  voorstel

Overige

-  Geplande fietsenstalling
-  Contour dossier
Heraanleg
-  Ontwerp heraanleg
-  Ander gepland dossier
(in voorbereiding bij MOBBED)

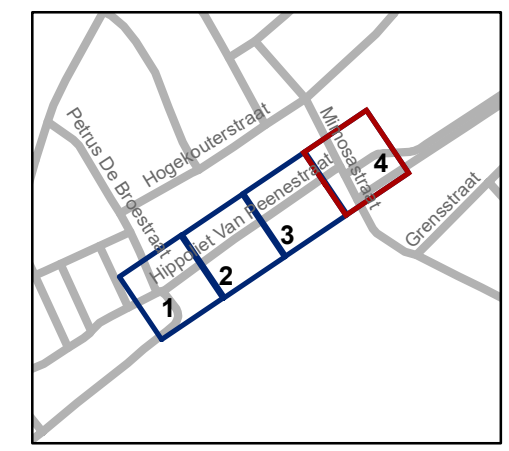

gent: Mobiliteitsbedrijf stad Gent
Verkeerstechnische taken

Hippoliet Van Peenestraat definitieve heraanleg

Dossinummer P-337935

| DATUM | SCHAAL | PLAN | P.FORMAAT |
|------------|--------|------|-----------|
| 24/10/2022 | 1/250 | 4/4 | A3 |

