




zo dicht mogelijk plaatsen

Legende

-  Bestaande verkeersborden
-  Geplande verkeersborden
-  Te verwijderen verkeersborden
-  Bestaande wegmarkeringen
-  Geplande wegmarkeringen
-  Te verwijderen wegmarkeringen
-  Ander gepland dossier (in voorbereiding bij MOBBED)
-  Bestaande fietsenstalling
-  Ontwerp heraanleg
-  Geplande groene plooiakens
-  Bestaand paaltje
-  Te verwijderen paaltje
-  Parkeerautomaat, cashless

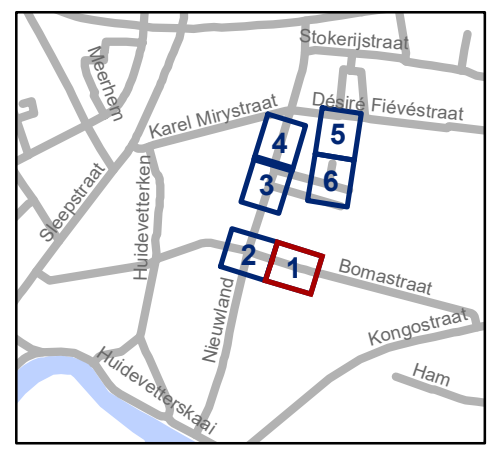


gent: Mobiliteitsbedrijf stad Gent
Verkeerstechnische taken

Nieuwland Nieuwe verkaveling

Dossiernummer P-311266


DATUM	SCHAAL	PLAN	P.FORMAAT
17/10/2022	1/200	1/6	A3



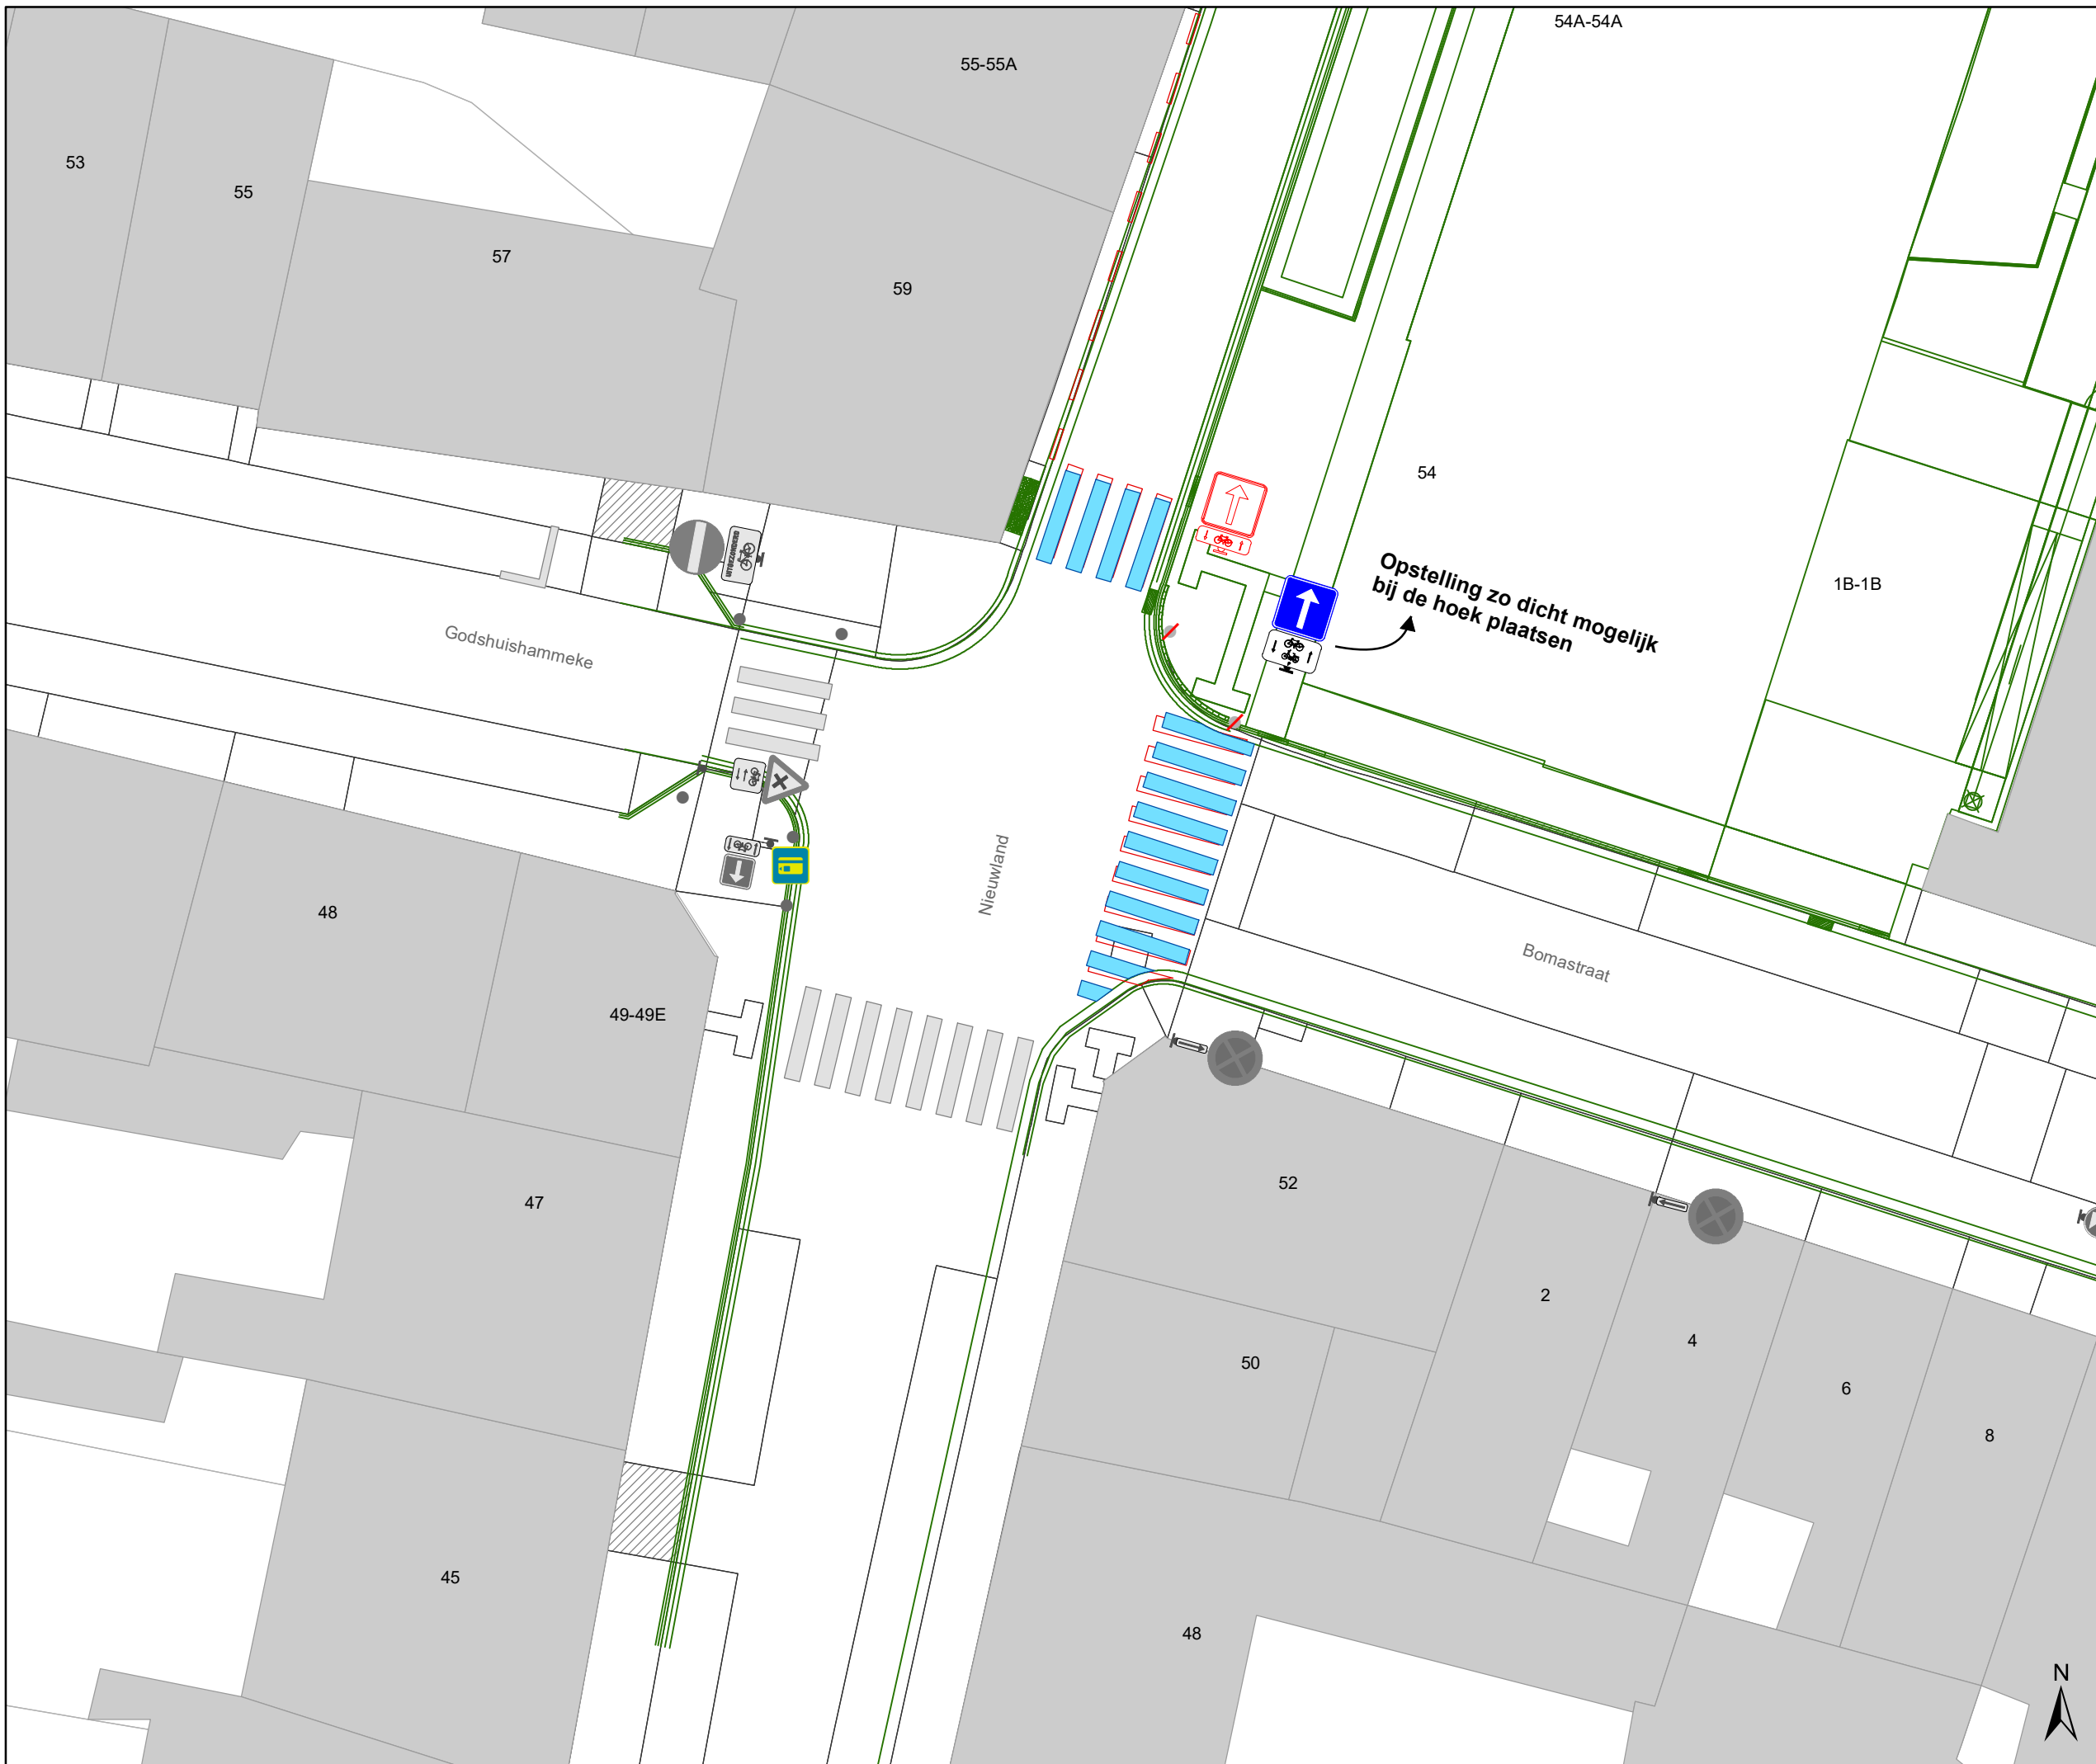

Legende

-  Bestaande verkeersborden
-  Geplande verkeersborden
-  Te verwijderen verkeersborden
-  Bestaande wegmarkeringen
-  Geplande wegmarkeringen
-  Te verwijderen wegmarkeringen
-  Ander gepland dossier (in voorbereiding bij MOBBED)
-  Bestaande fietsenstalling
-  Ontwerp heraanleg
-  Geplande groene ploobakens
-  Bestaand paaltje
-  Te verwijderen paaltje
-  Parkeerautomaat, cashless

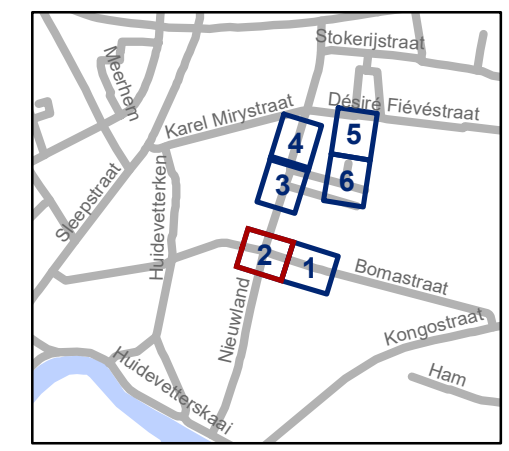

gent: Mobiliteitsbedrijf stad Gent
Verkeerstechnische taken

Nieuwland
Nieuwe verkaveling


Dossiernummer P-311266

DATUM	SCHAAL	PLAN	P.FORMAAT
17/10/2022	1/200	2/6	A3



Legende

-  Bestaande verkeersborden
-  Geplande verkeersborden
-  Te verwijderen verkeersborden
-  Bestaande wegmarkeringen
-  Geplande wegmarkeringen
-  Te verwijderen wegmarkeringen
-  Ander gepland dossier (in voorbereiding bij MOBBED)
-  Bestaande fietsenstalling
-  Ontwerp heraanleg
-  Geplande groene ploobakens
-  Bestaand paaltje
-  Te verwijderen paaltje
-  Parkeerautomaat, cashless

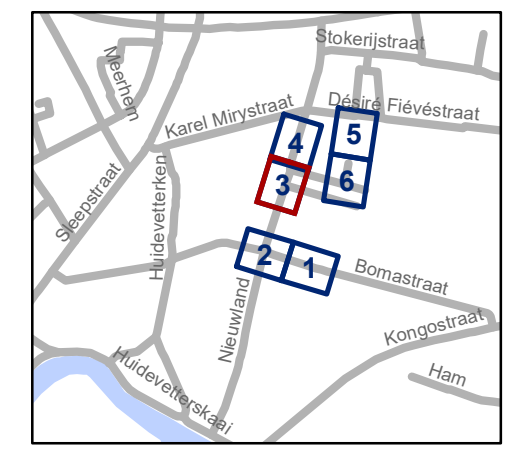


gent: Mobiliteitsbedrijf stad Gent
Verkeerstechnische taken

Nieuwland
Nieuwe verkaveling


Dossiernummer P-311266

DATUM	SCHAAL	PLAN	P.FORMAAT
17/10/2022	1/200	3/6	A3

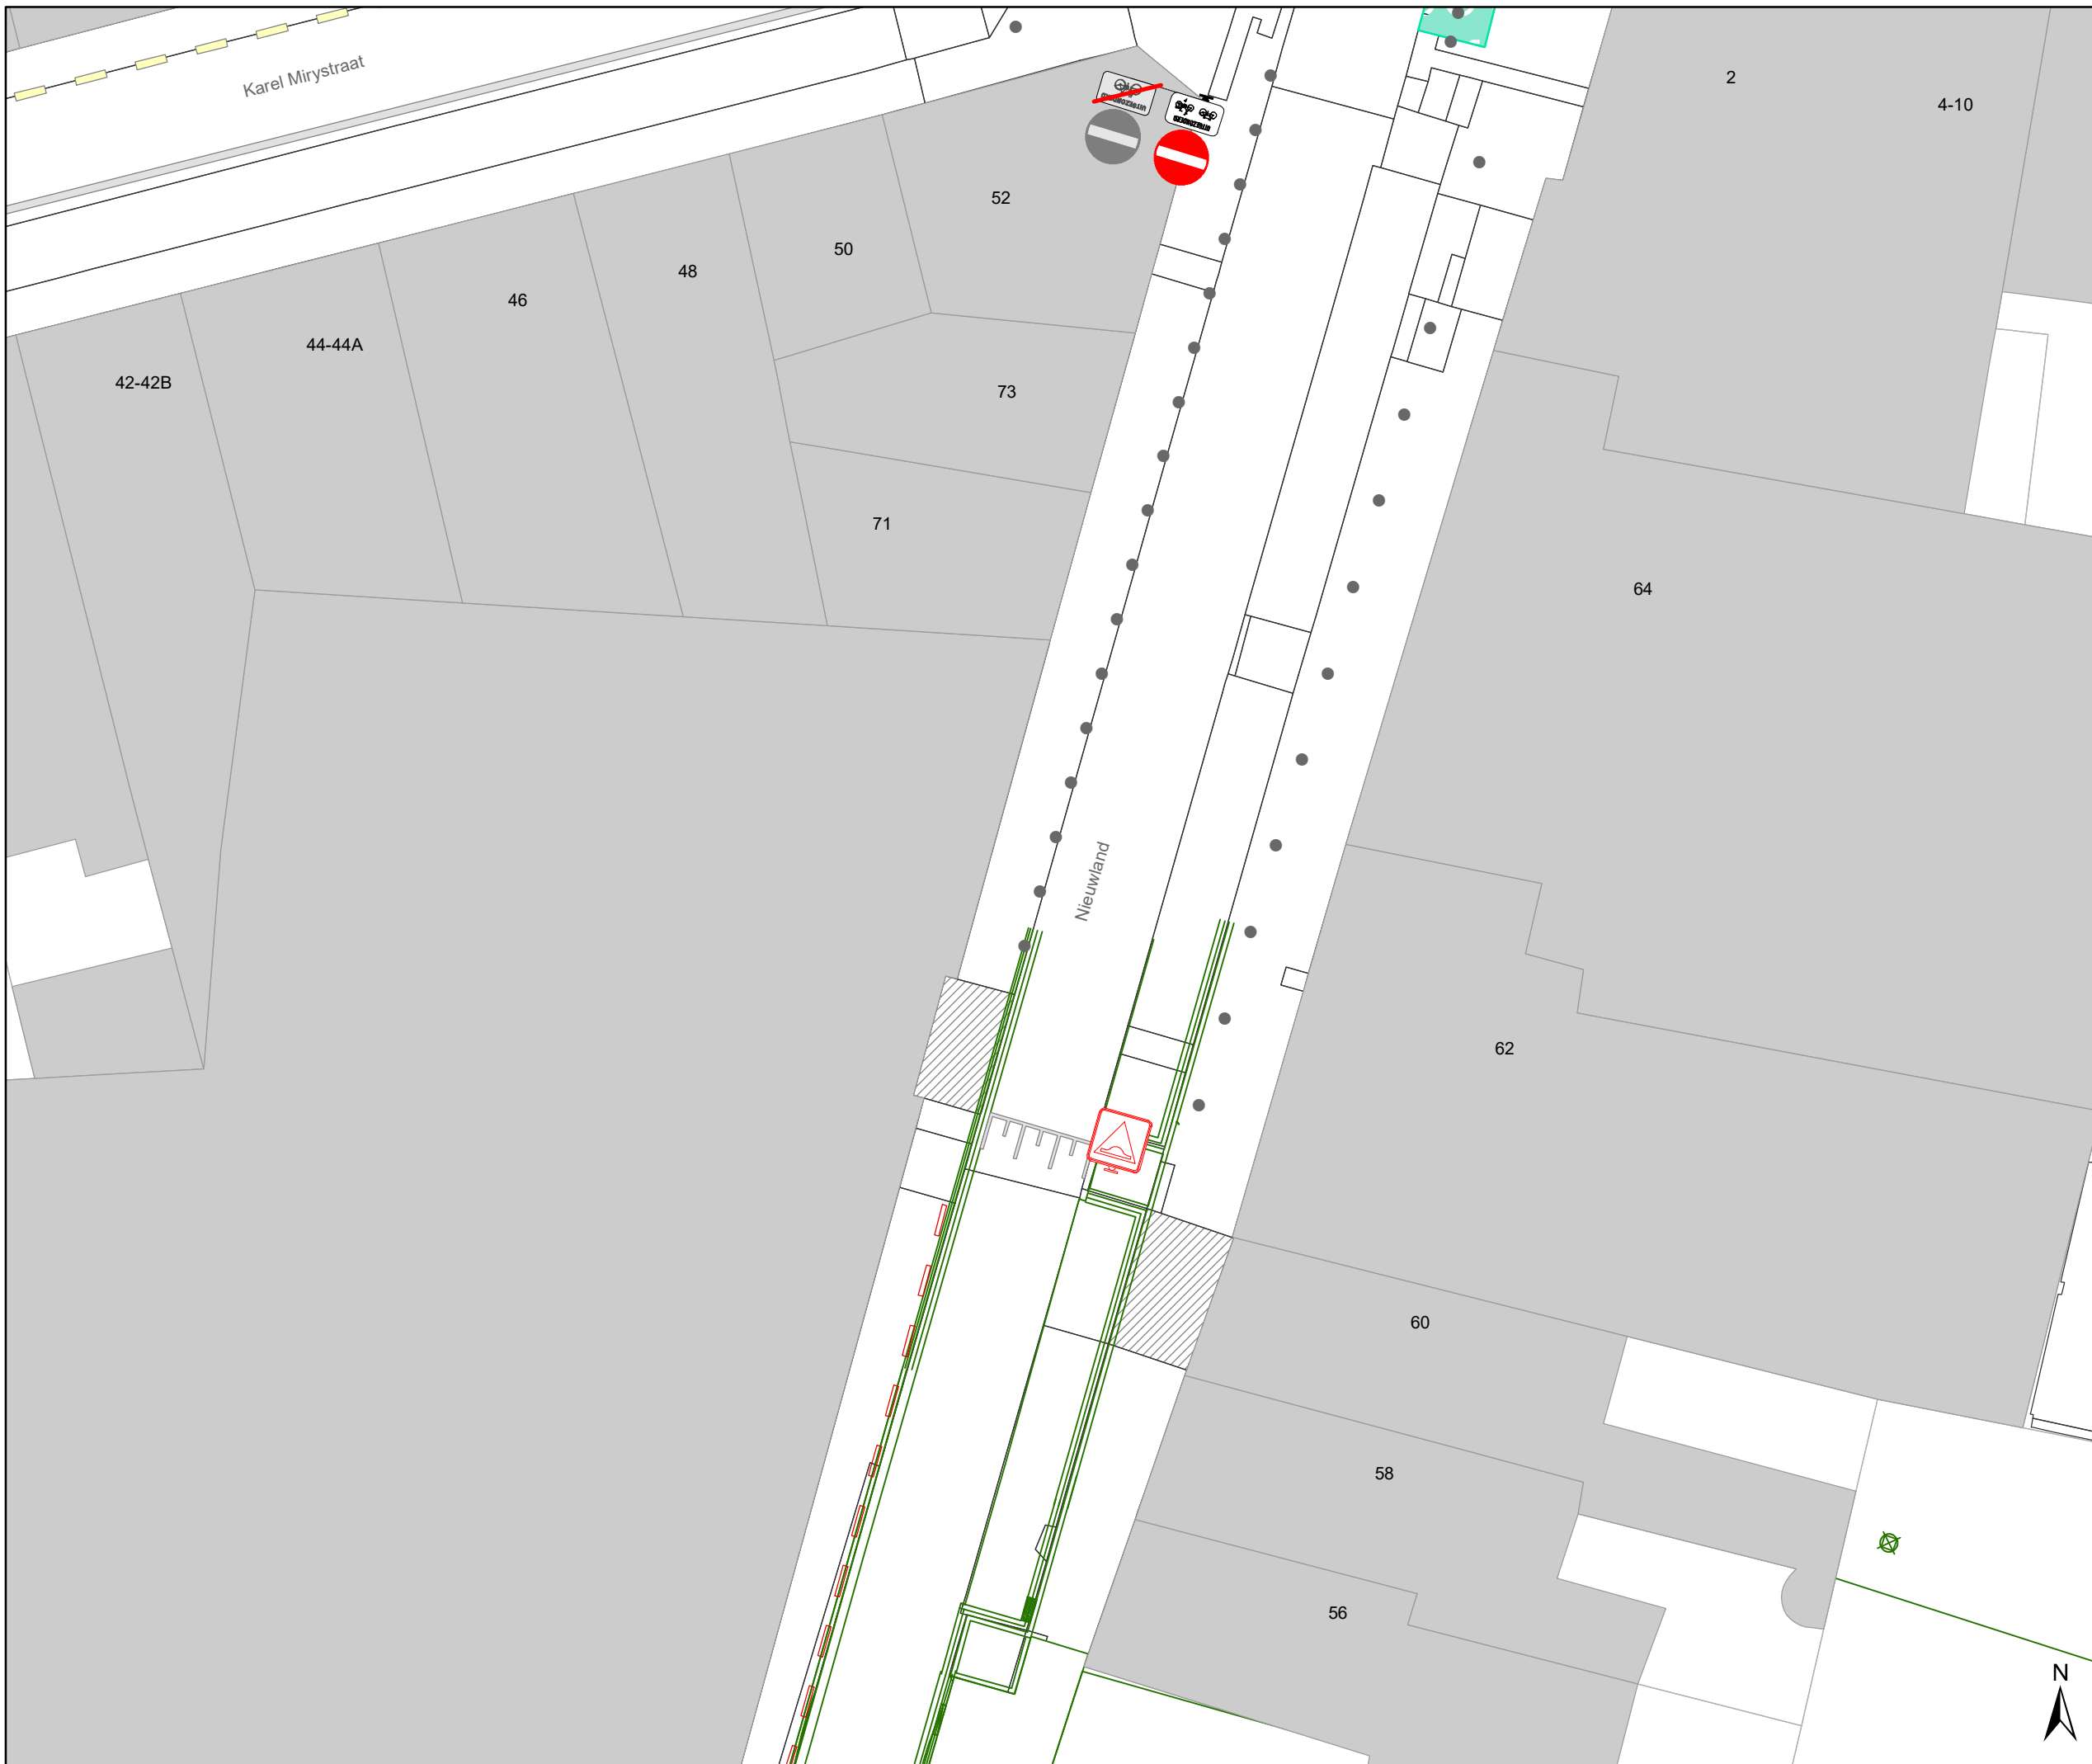

Legende

-  Bestaande verkeersborden
-  Geplande verkeersborden
-  Te verwijderen verkeersborden
-  Bestaande wegmarkeringen
-  Geplande wegmarkeringen
-  Te verwijderen wegmarkeringen
-  Ander gepland dossier (in voorbereiding bij MOBBED)
-  Bestaande fietsenstalling
-  Ontwerp heraanleg
-  Geplande groene plooi bakens
-  Bestaand paaltje
-  Te verwijderen paaltje
-  Parkeerautomaat, cashless

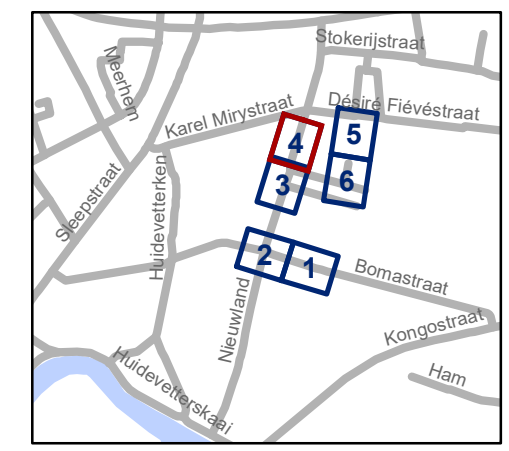


gent: Mobiliteitsbedrijf stad Gent
Verkeerstechnische taken

Nieuwland Nieuwe verkaveling

Dossinummer P-311266


DATUM	SCHAAL	PLAN	P.FORMAAT
17/10/2022	1/200	4/6	A3



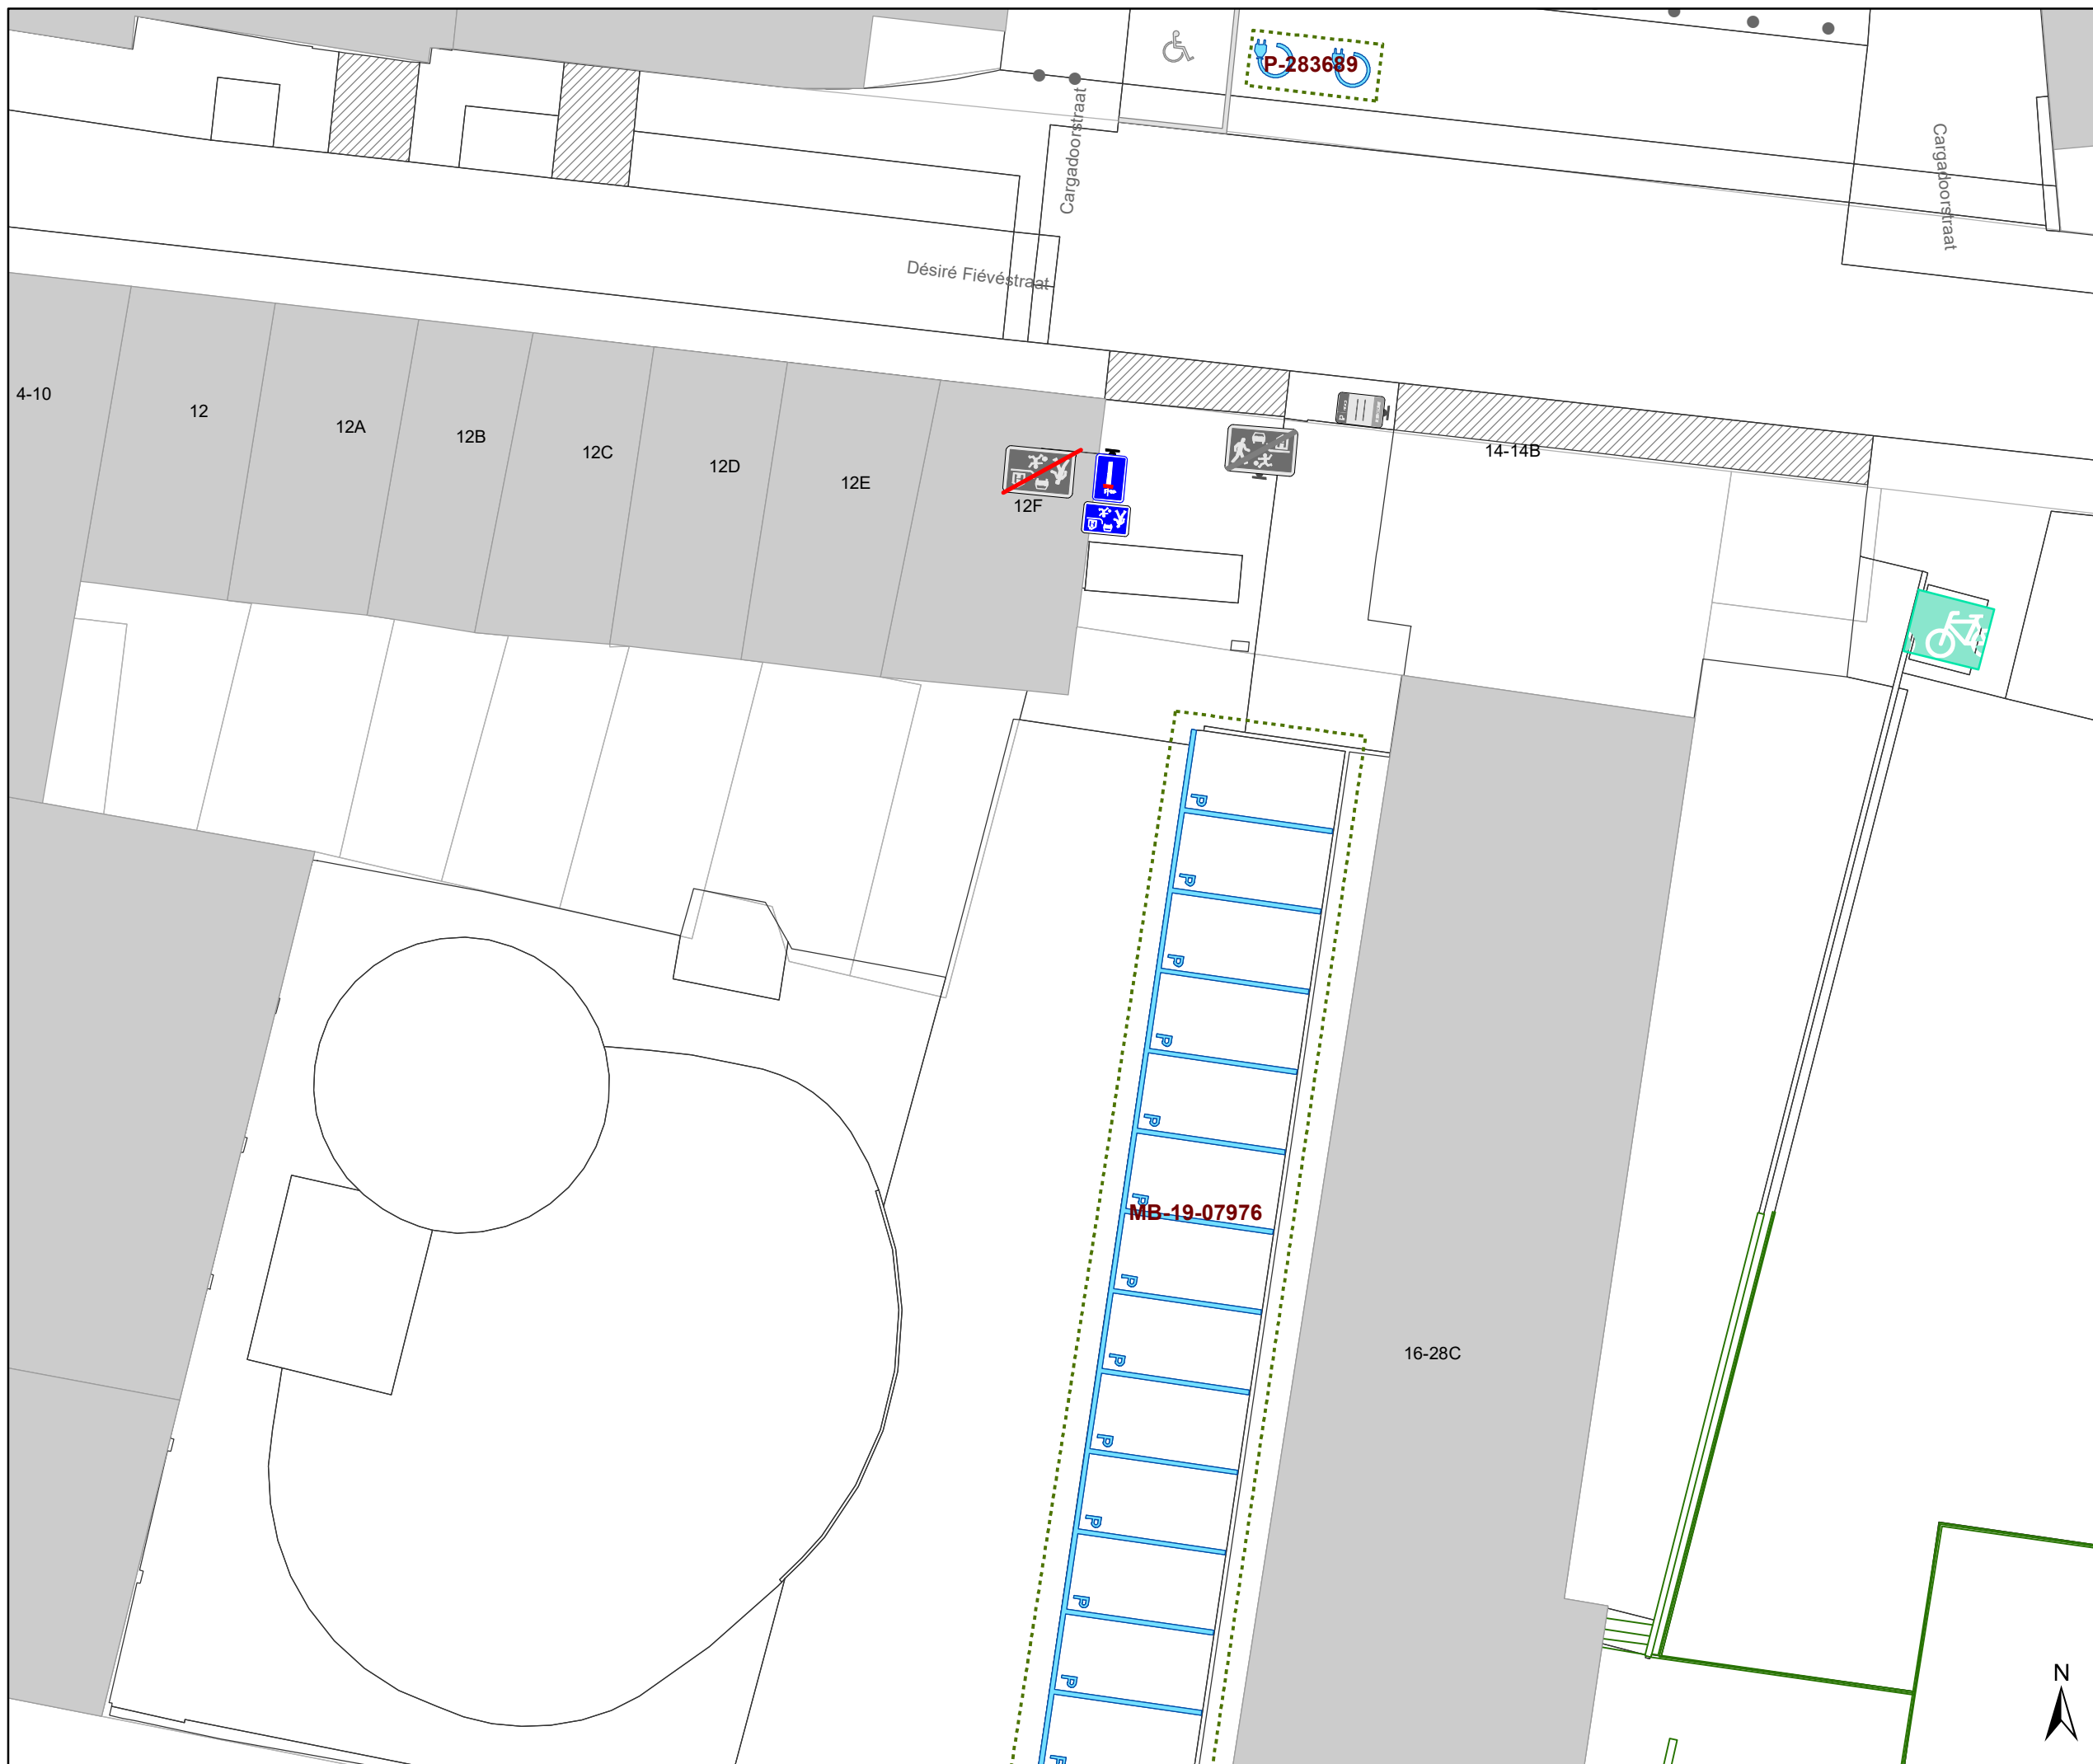

Legende

-  Bestaande verkeersborden
-  Geplande verkeersborden
-  Te verwijderen verkeersborden
-  Bestaande wegmarkeringen
-  Geplande wegmarkeringen
-  Te verwijderen wegmarkeringen
-  Ander gepland dossier (in voorbereiding bij MOBBED)
-  Bestaande fietsenstalling
-  Ontwerp heraanleg
-  Geplande groene ploobakens
-  Bestaand paaltje
-  Te verwijderen paaltje
-  Parkeerautomaat, cashless

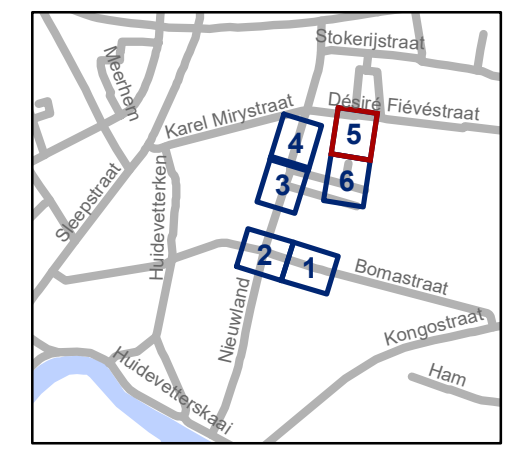


gent: Mobiliteitsbedrijf stad Gent
Verkeerstechnische taken


Nieuwland
Nieuwe verkaveling

Dossiernummer P-311266

DATUM	SCHAAL	PLAN	P.FORMAAT
17/10/2022	1/200	5/6	A3

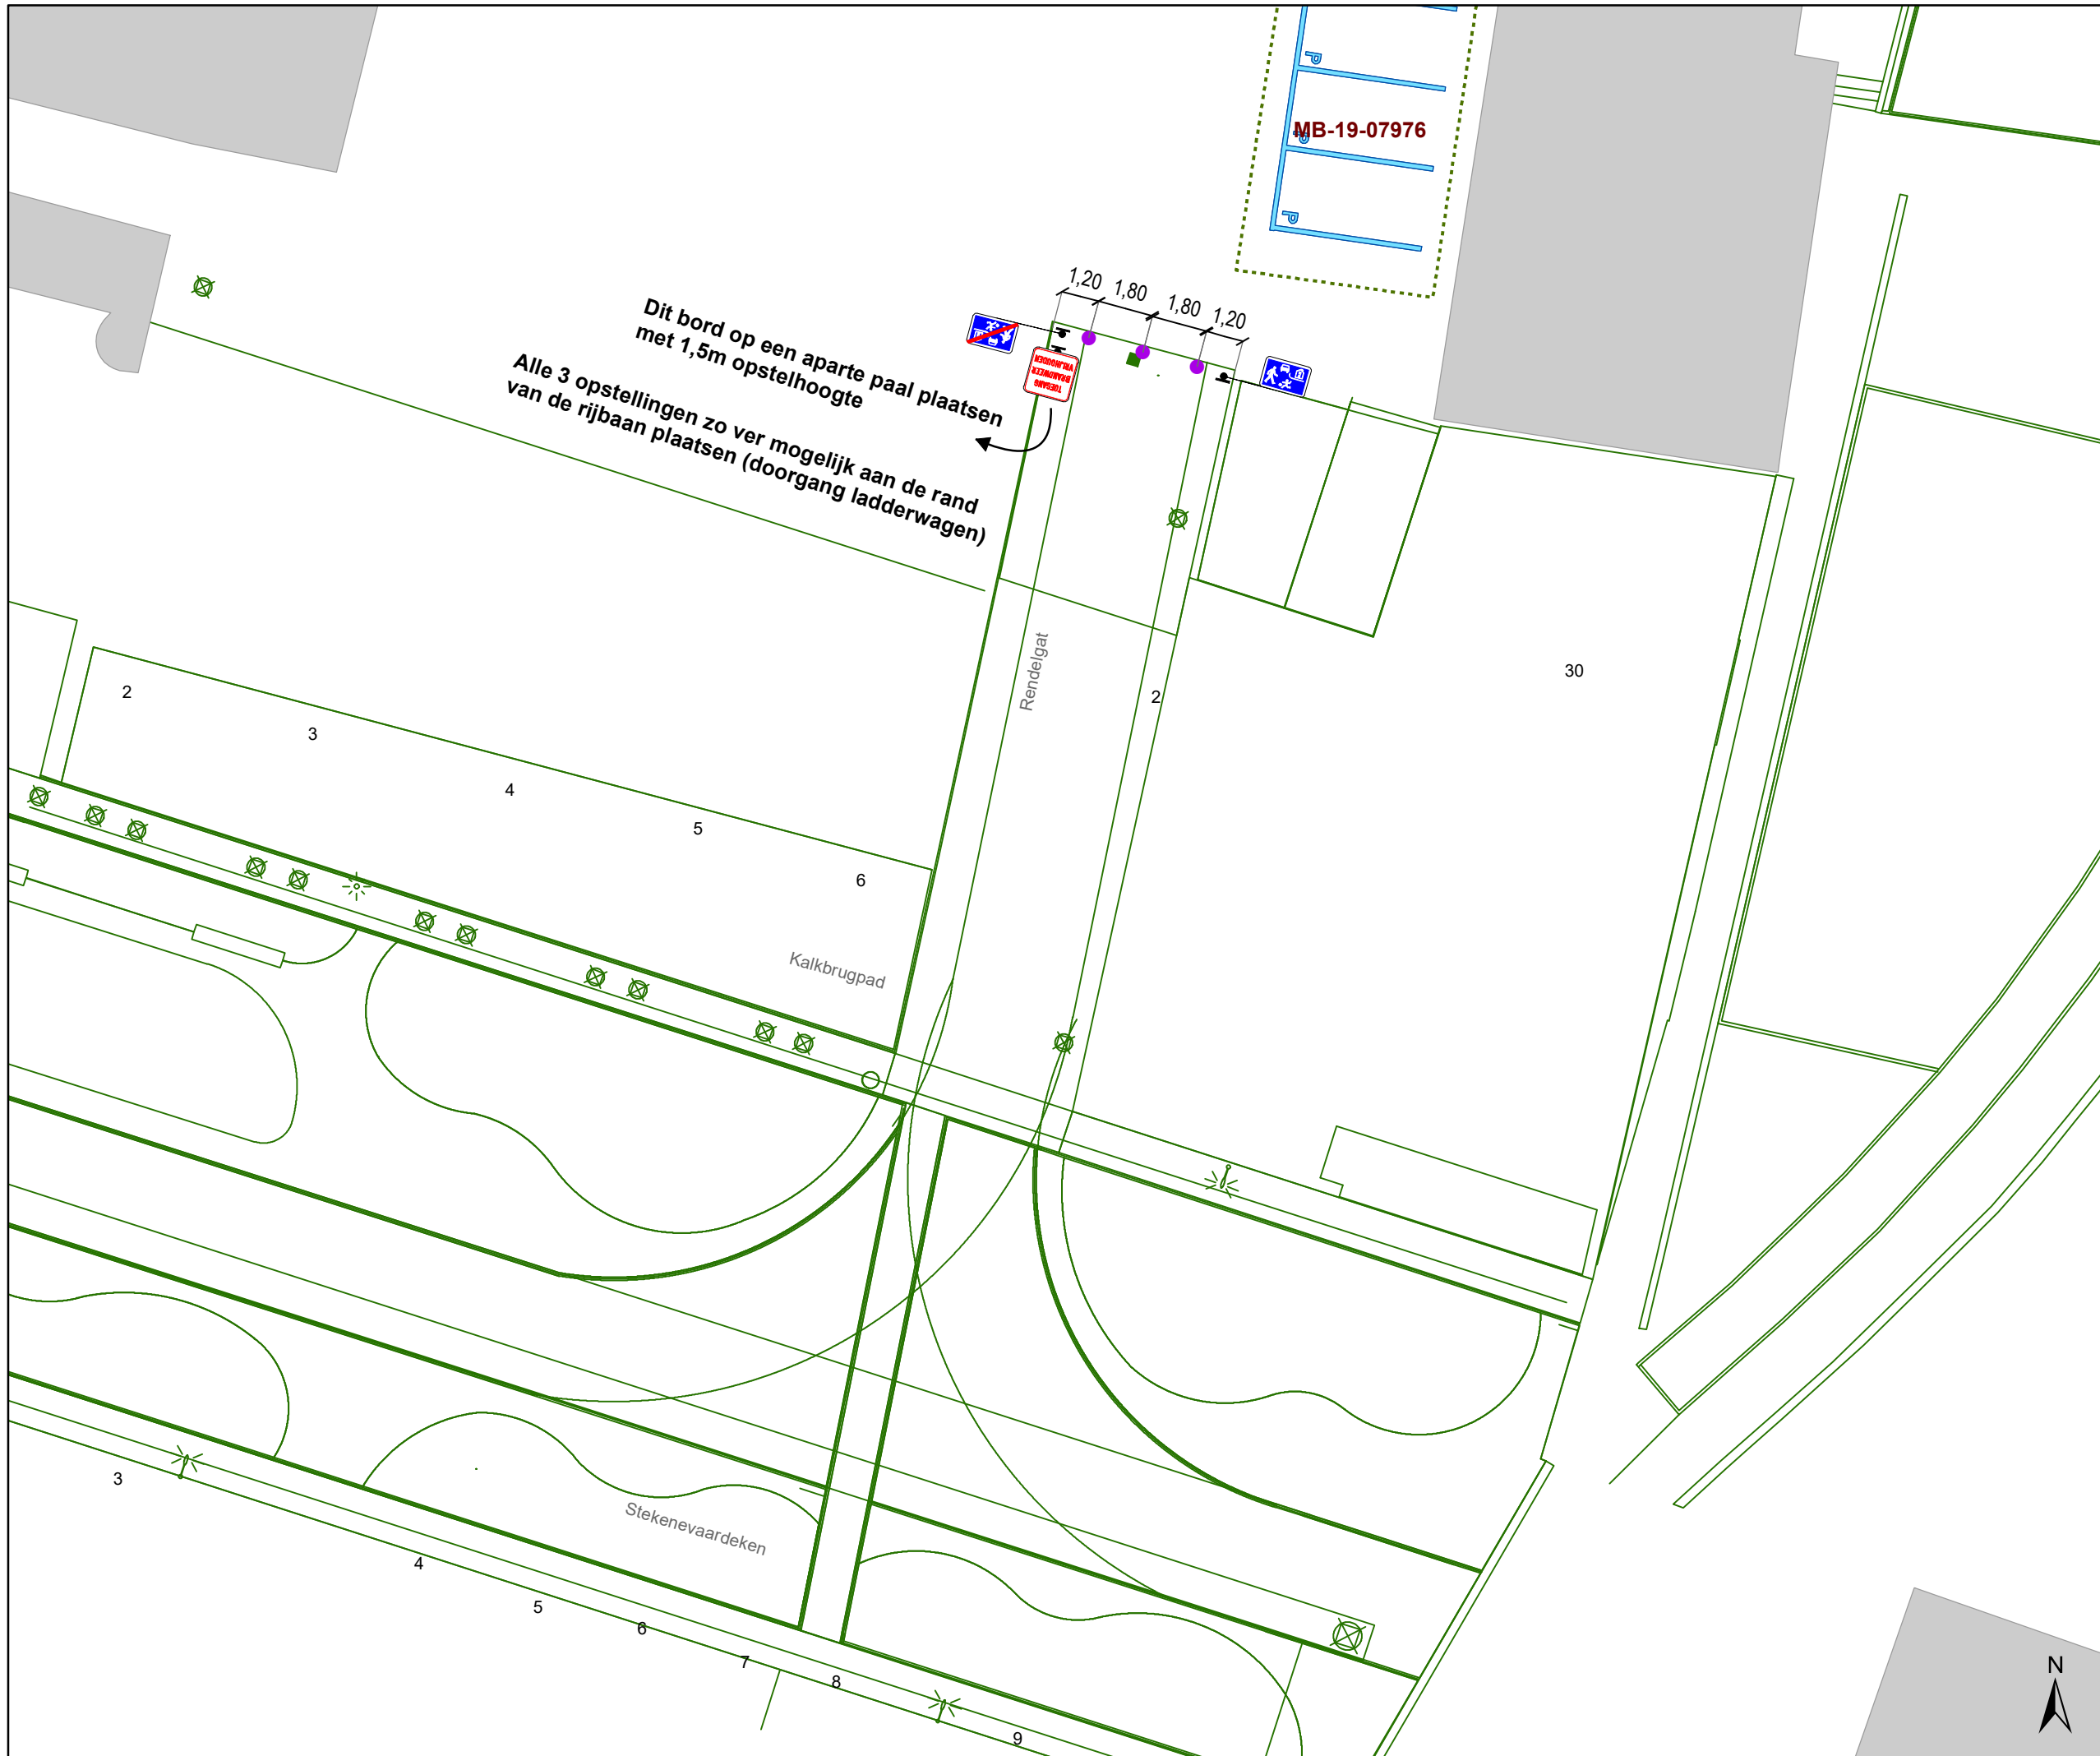

- ### Legende
- Bestaande verkeersborden
 - Geplande verkeersborden
 - Te verwijderen verkeersborden
 - Bestaande wegmarkeringen
 - Geplande wegmarkeringen
 - Te verwijderen wegmarkeringen
 - Ander gepland dossier (in voorbereiding bij MOBVED)
 - Bestaande fietsenstalling
 - Ontwerp heraanleg
 - Geplande groene plooibakens
 - Bestaand paaltje
 - Te verwijderen paaltje
 - Parkeerautomaat, cashless

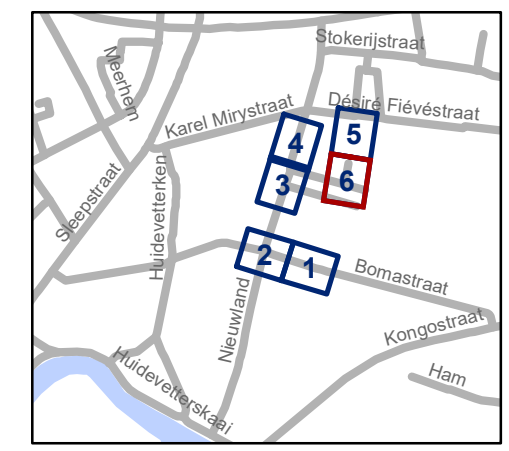

gent: Mobiliteitsbedrijf stad Gent
Verkeerstechnische taken

Nieuwland
Nieuwe verkaveling

Dossiernummer P-311266

DATUM	SCHAAL	PLAN	P FORMAAT
17/10/2022	1/200	6/6	A3

