


Legende

- Bestaande verkeersborden
- Geplande verkeersborden
- Te verwijderen verkeersborden
- Bestaande wegmarkeringen
- Geplande wegmarkeringen
- Te verwijderen wegmarkeringen
- Bestaand paaltje
- Laadpaal
Gepland
- Ontwerp heraanleg
- Ander gepland dossier
(in voorbereiding bij MOBBED)

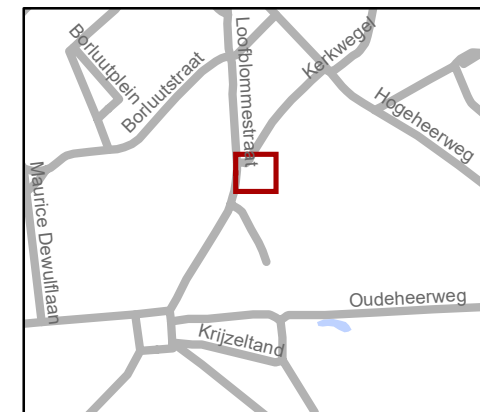


gent: Mobiliteitsbedrijf stad Gent
Verkeerstechnische taken

Loofblommestraat IKZ heraanleg parking

Dossiernummer P-337228

DATUM	SCHAAL	PLAN	P FORMAAT
19/10/2022	1/200	1/2	A4

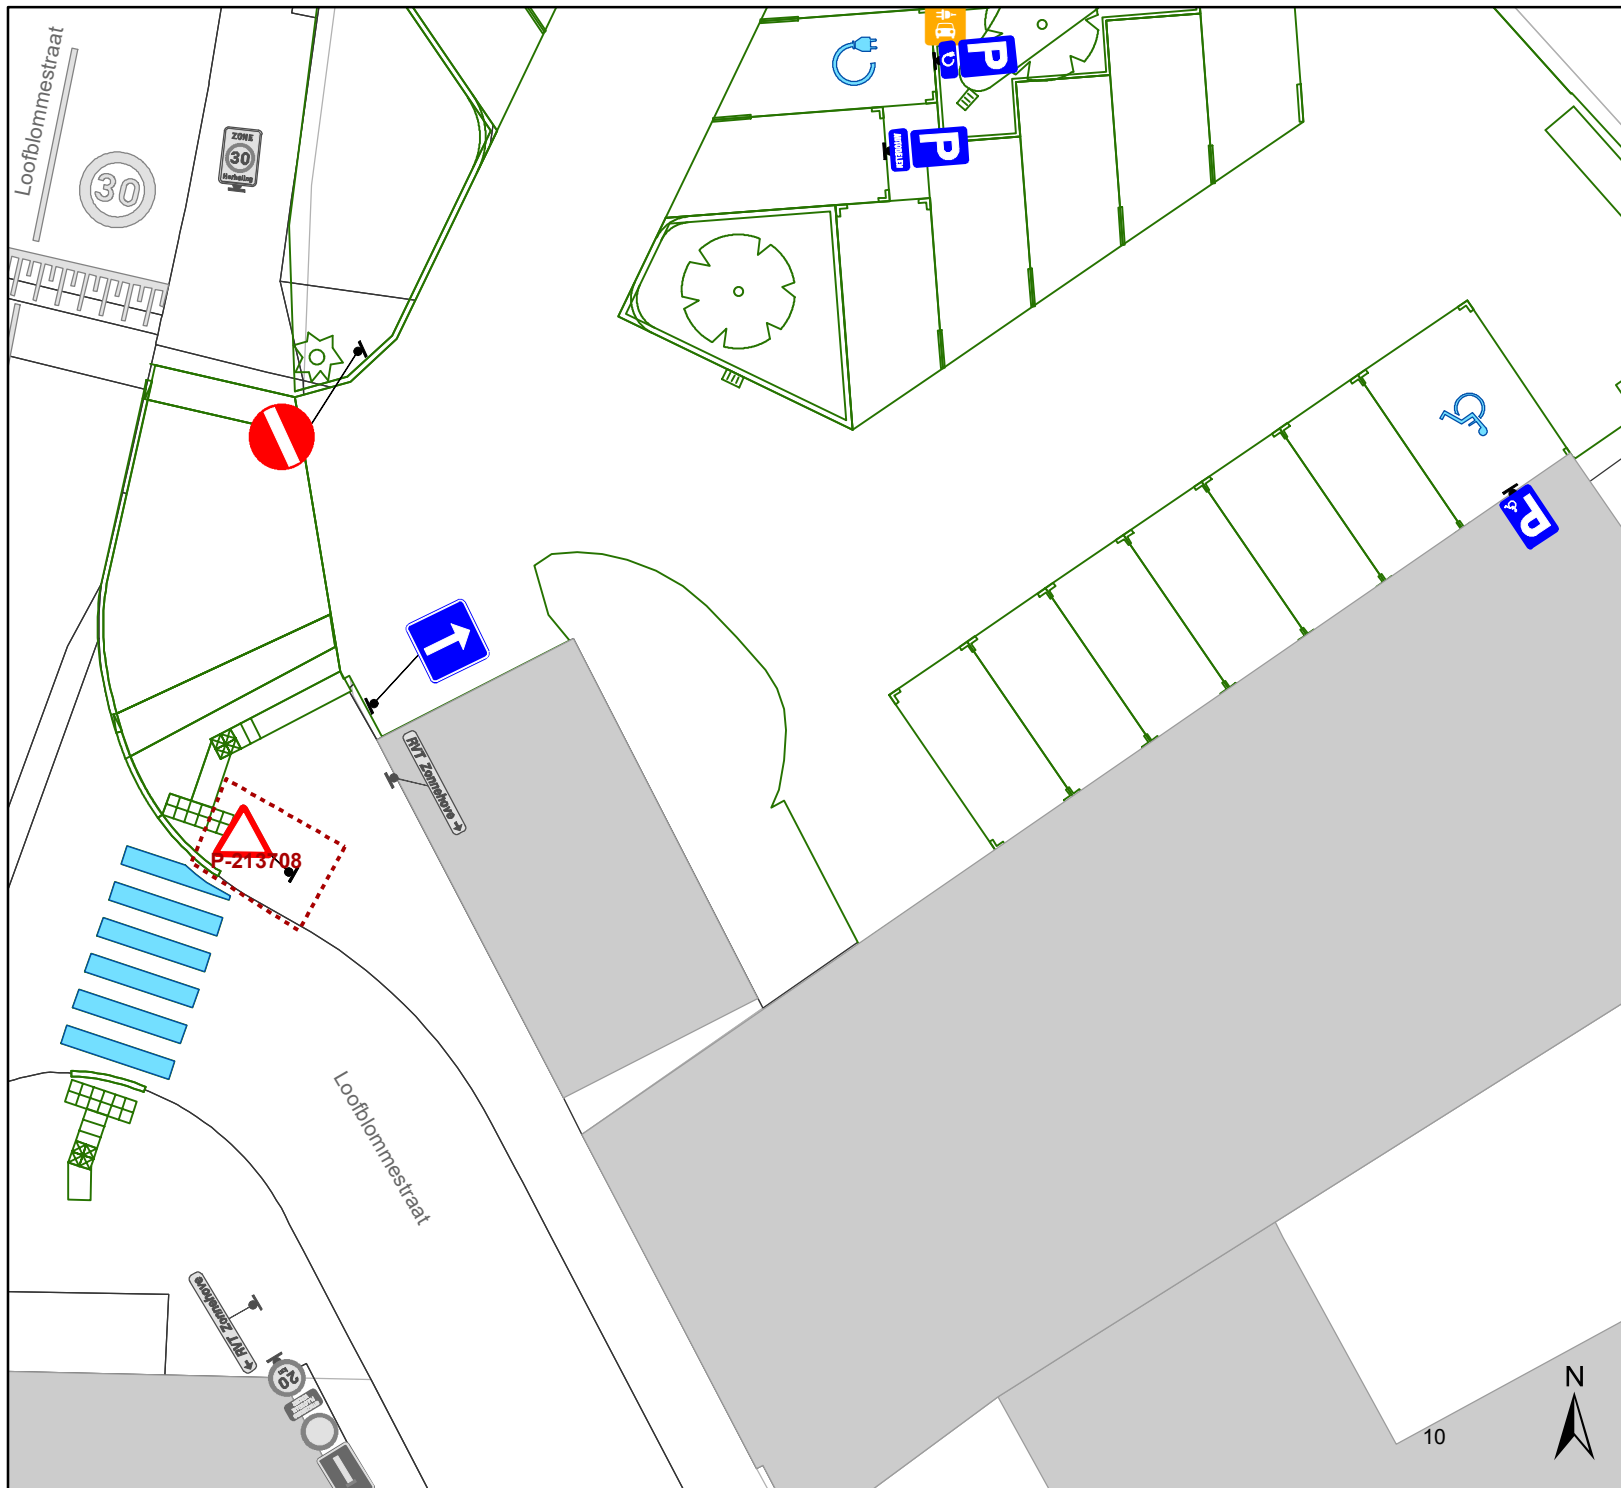

Legende

- Bestaande verkeersborden
- Geplande verkeersborden
- Te verwijderen verkeersborden
- Bestaande wegmarkeringen
- Geplande wegmarkeringen
- Te verwijderen wegmarkeringen
- Bestaand paaltje
- Laadpaal
Gepland
- Ontwerp heraanleg
- Ander gepland dossier
(in voorbereiding bij MOBBED)



gent: Mobiliteitsbedrijf stad Gent
Verkeerstechnische taken

Loofblommestraat IKZ heraanleg parking

Dossiernummer P-337228

DATUM	SCHAAL	PLAN	P FORMAAT
19/10/2022	1/200	2/2	A4