Provincie OOST-VLAANDEREN

Stad GENT

Afdeling GENT

VERPLAATSEN CHEMIN NR. 84

2 **ROOIILIJNPLAN NIEUW**

BOUWHEER: Universiteit Ziekenhuis Gent
C. Heymanslaan 10
9000 GENT

LIGGING: Tussen Steenakker en Corneel Heymanslaan
Wijk: Ardoyen
Wis. 498/w3, 498/y3 en 498/c4

KARTEL PLANNEN	J	BENEDENING		Pafagonia	H.
DATUM	27 oktober 2021	GETEKEND		Pafagonia	SL
OPMETING	Fredes	DOSSIER		41/2021	
RUGGENGEN					

GOEDKEURING VASTSTELLING

OPENBAAR ONDERZOEK

DEFINITIEVE VASTSTELLING

PUBLICATIE STAATSBLAD

LANDMESSTUDIO
GENT - ZWIJNAARDE
Stedenbouwkundig en landmeetkundig bureau
Ondernemingsnummer: 0. 0888.754.604.
Lid van de Vlaamse Vereniging van Landmeters
Lindenlaan 1 - 9000 Gent - tel. 09/225 22 22 - info@landmeetkundigbureau.be
www.landmeetkundigbureau.be

Ivonne GENAERT
Landmeter-Expert
Lid van de Koninklijke Vlaamse Maatschappij van Ontwerpers van Onze Tuinen en Parken
Erkend door de Vlaamse Maatschappij voor Sociale Huisvesting

LIGGINGSPLAN
schaal 1/10.000

KADASTERPLAN
schaal 1/5.000

De buurtweg 'chemin' n° 84 wordt op heden aangevraagd om te verplaatsen.

De nieuwe buurtweg valt samen met bestaande voetpaden.

SCHAAL: 1/500

Legende

- PERCEELSGRENS HUIDIGE
- PERCEELSGRENS
- GEBOUWEN
- GEBOUWEN BUURTWEG
- HUIDIG BUURTWEG

BETROKKEN PRIVATIEVE PERCELEN

Eigenaar	Kataster afdeling	sectie	nummer	aard van het goed	oppervlakte (ha) a	ca
Vlaamse Gemeenschappelijke Kas van Rentenier B. - 2000 ANTWERPEN	4	H	498/w3	tuin	10	08
Universiteit Gent Sint-Pietersnieuwwijk 25 - 9000 GENT	4	H	498/a/4	parkeerplaats	00	58
Universiteit Gent Sint-Pietersnieuwwijk 25 - 9000 GENT	4	H	498/a/3	parkeerplaats	00	12
Universiteit Gent Sint-Pietersnieuwwijk 25 - 9000 GENT	4	H	498/x/3	parkeerplaats	00	12
Universiteit Gent Sint-Pietersnieuwwijk 25 - 9000 GENT	4	H	498/x/2	weg	00	10
Stad Gent Stadhuis - 9000 GENT	4	H	498/v/4	Stadsbouwwerk	00	40
Stad Gent Stadhuis - 9000 GENT	4	H	498/v/3	weg	10	10
Universiteit Gent Sint-Pietersnieuwwijk 25 - 9000 GENT	4	H	498/c/4	Stadsbouwwerk	00	40

Coördinatenlijst
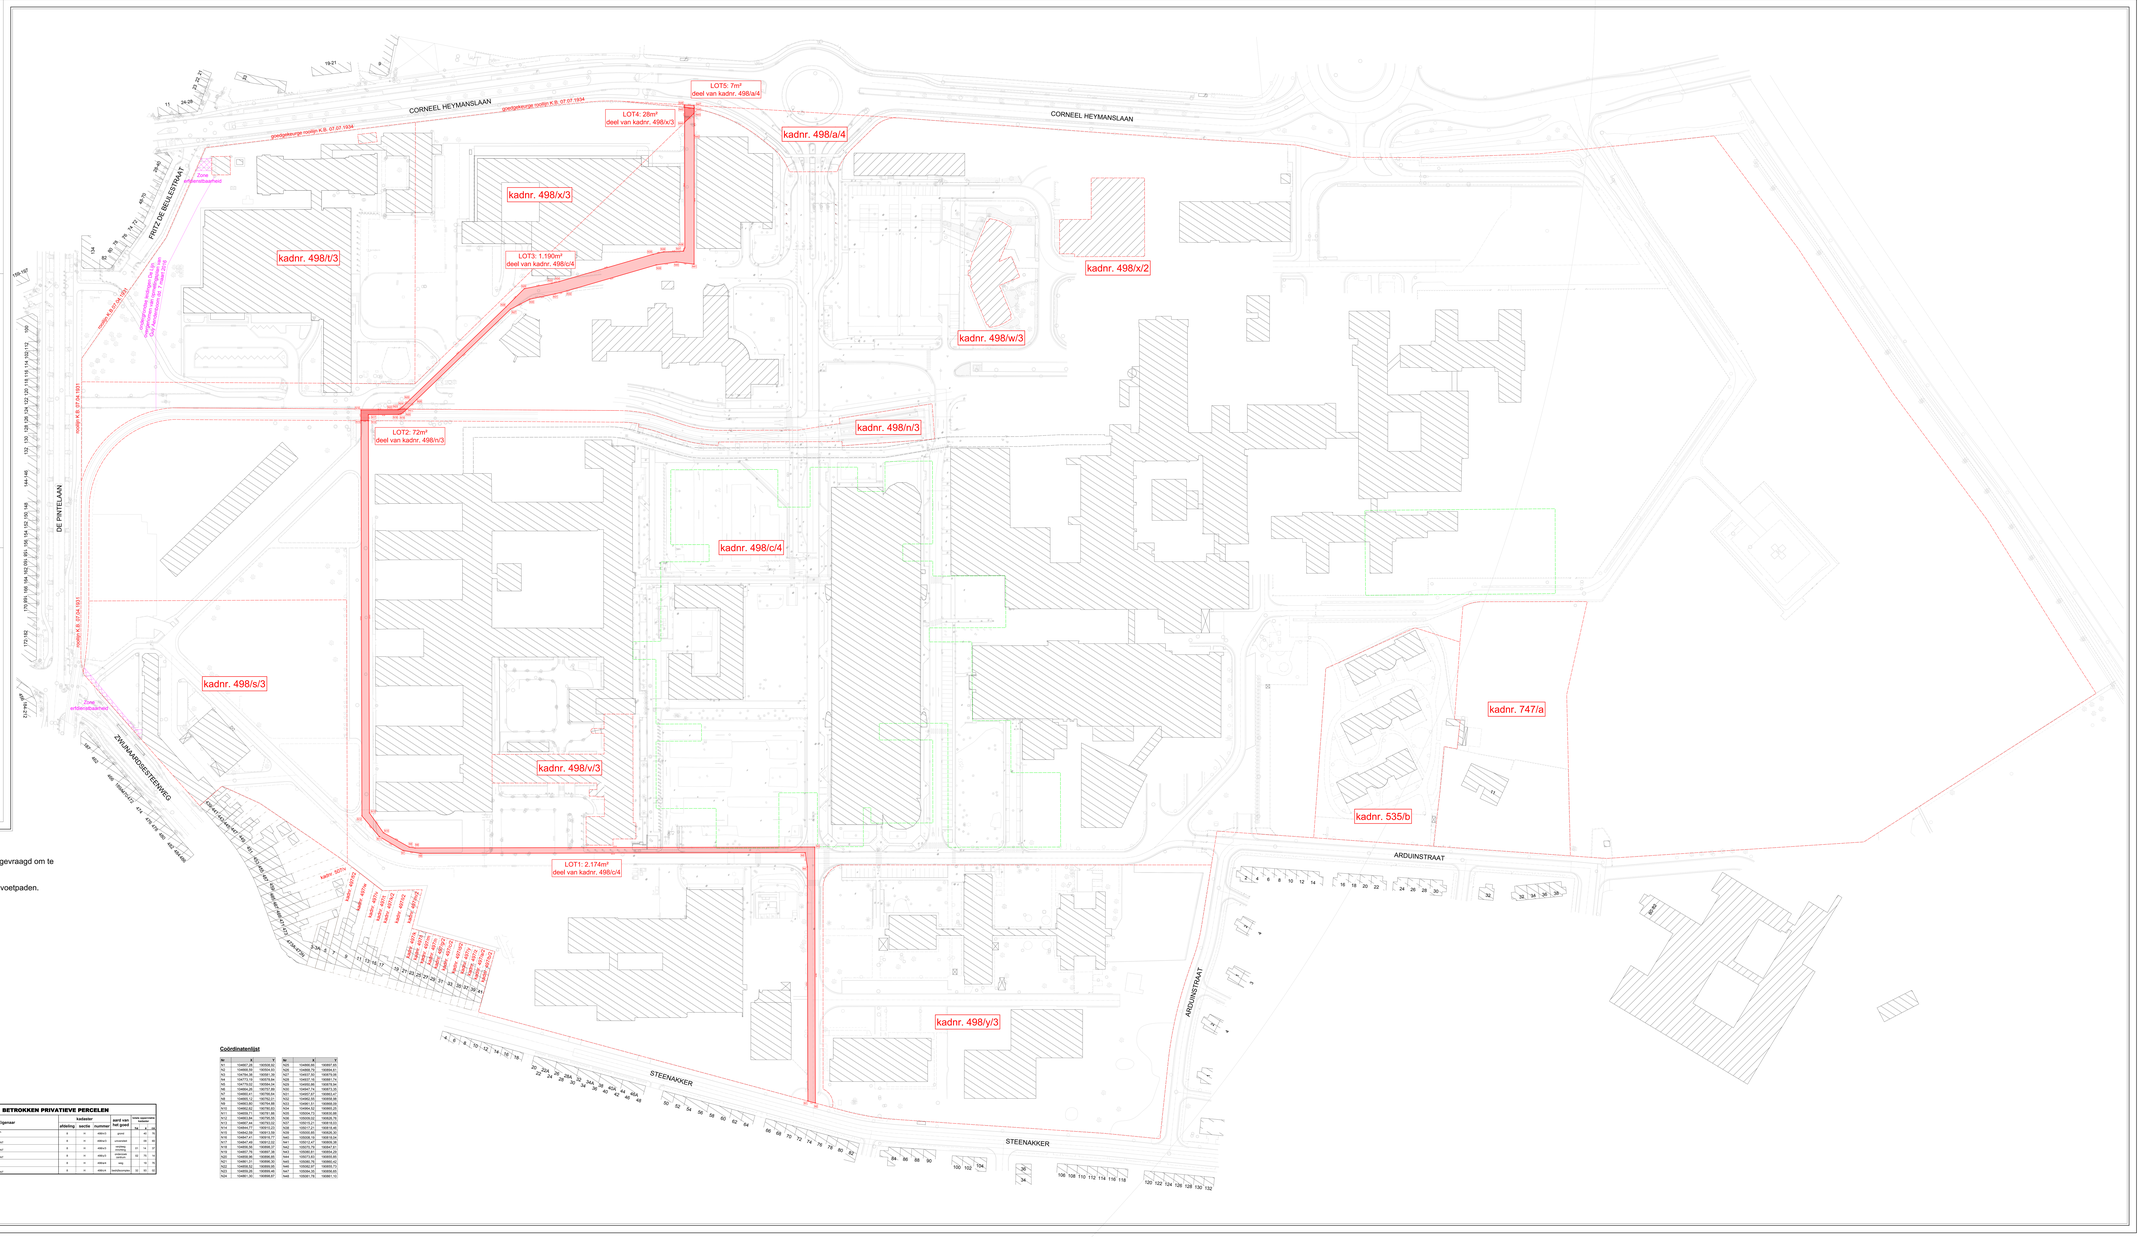
Nr	X	Y	Nr	X	Y
N1	104667,28	193534,93	N25	104668,49	193567,83
N2	104667,28	193534,93	N26	104667,35	193567,83
N3	104709,46	193541,30	N27	104657,05	193575,59
N4	104773,16	193579,94	N28	104657,16	193583,74
N5	104773,16	193579,94	N29	104657,16	193583,74
N6	104806,41	193757,34	N30	104667,74	193573,91
N7	104806,41	193756,94	N31	104667,47	193563,87
N8	104806,41	193756,94	N32	104667,47	193563,87
N9	104802,82	193764,26	N33	104661,41	193568,05
N10	104802,82	193765,65	N34	104664,52	193568,25
N11	104802,82	193765,65	N35	104664,52	193568,25
N12	104802,84	193766,55	N36	105009,62	193568,76
N13	104802,84	193763,52	N37	105010,21	193518,55
N14	104802,84	193763,52	N38	105010,21	193518,55
N15	104802,84	193761,55	N39	105008,45	193518,35
N16	104807,41	193761,77	N40	105008,16	193518,34
N17	104807,41	193761,77	N41	105008,16	193518,34
N18	104808,78	193806,21	N42	105011,75	193518,17
N19	104807,78	193807,38	N43	105080,61	193518,20
N20	104808,49	193808,35	N44	105013,61	193518,40
N21	104808,49	193808,35	N45	105080,47	193518,71
N22	104808,92	193808,85	N46	105080,47	193518,71
N23	104808,92	193808,85	N47	105006,36	193518,55
N24	104811,35	193809,47	N48	105006,15	193518,15