










# Legende

-  Bestaande verkeersborden
-  Geplande verkeersborden
-  Te verwijderen verkeersborden
-  Bestaande wegmarkeringen
-  Geplande wegmarkeringen
-  Te verwijderen wegmarkeringen

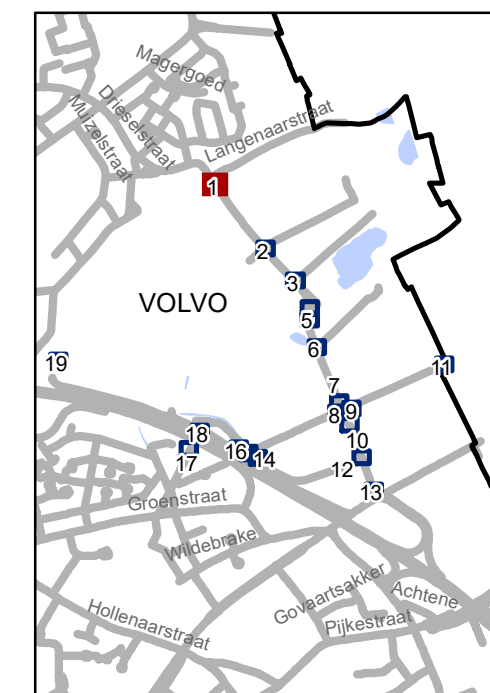

**gent:** Mobiliteitsbedrijf stad Gent  
Verkeerstechnische taken

## Dieselstraat Definitief signalisatieplan




Dossiernummer P-228857



DATUM	SCHAAL	PLAN	P.FORMAAT
21/06/2022	1/200	1/20	A3





# Legende

-  Bestaande verkeersborden
-  Geplande verkeersborden
-  Te verwijderen verkeersborden
-  Bestaande wegmarkeringen
-  Geplande wegmarkeringen
-  Te verwijderen wegmarkeringen

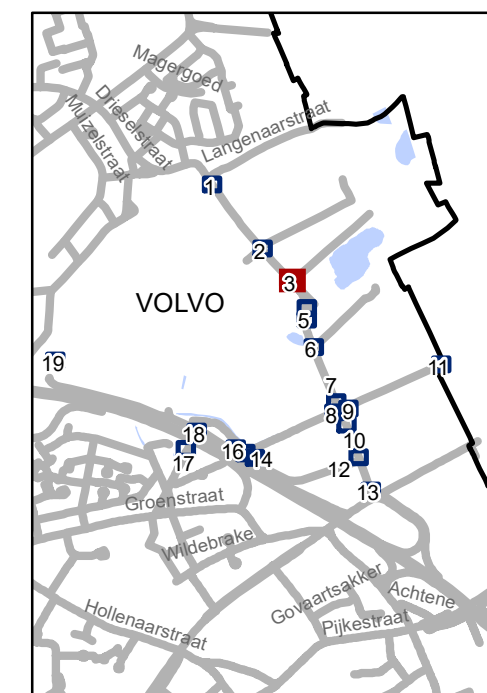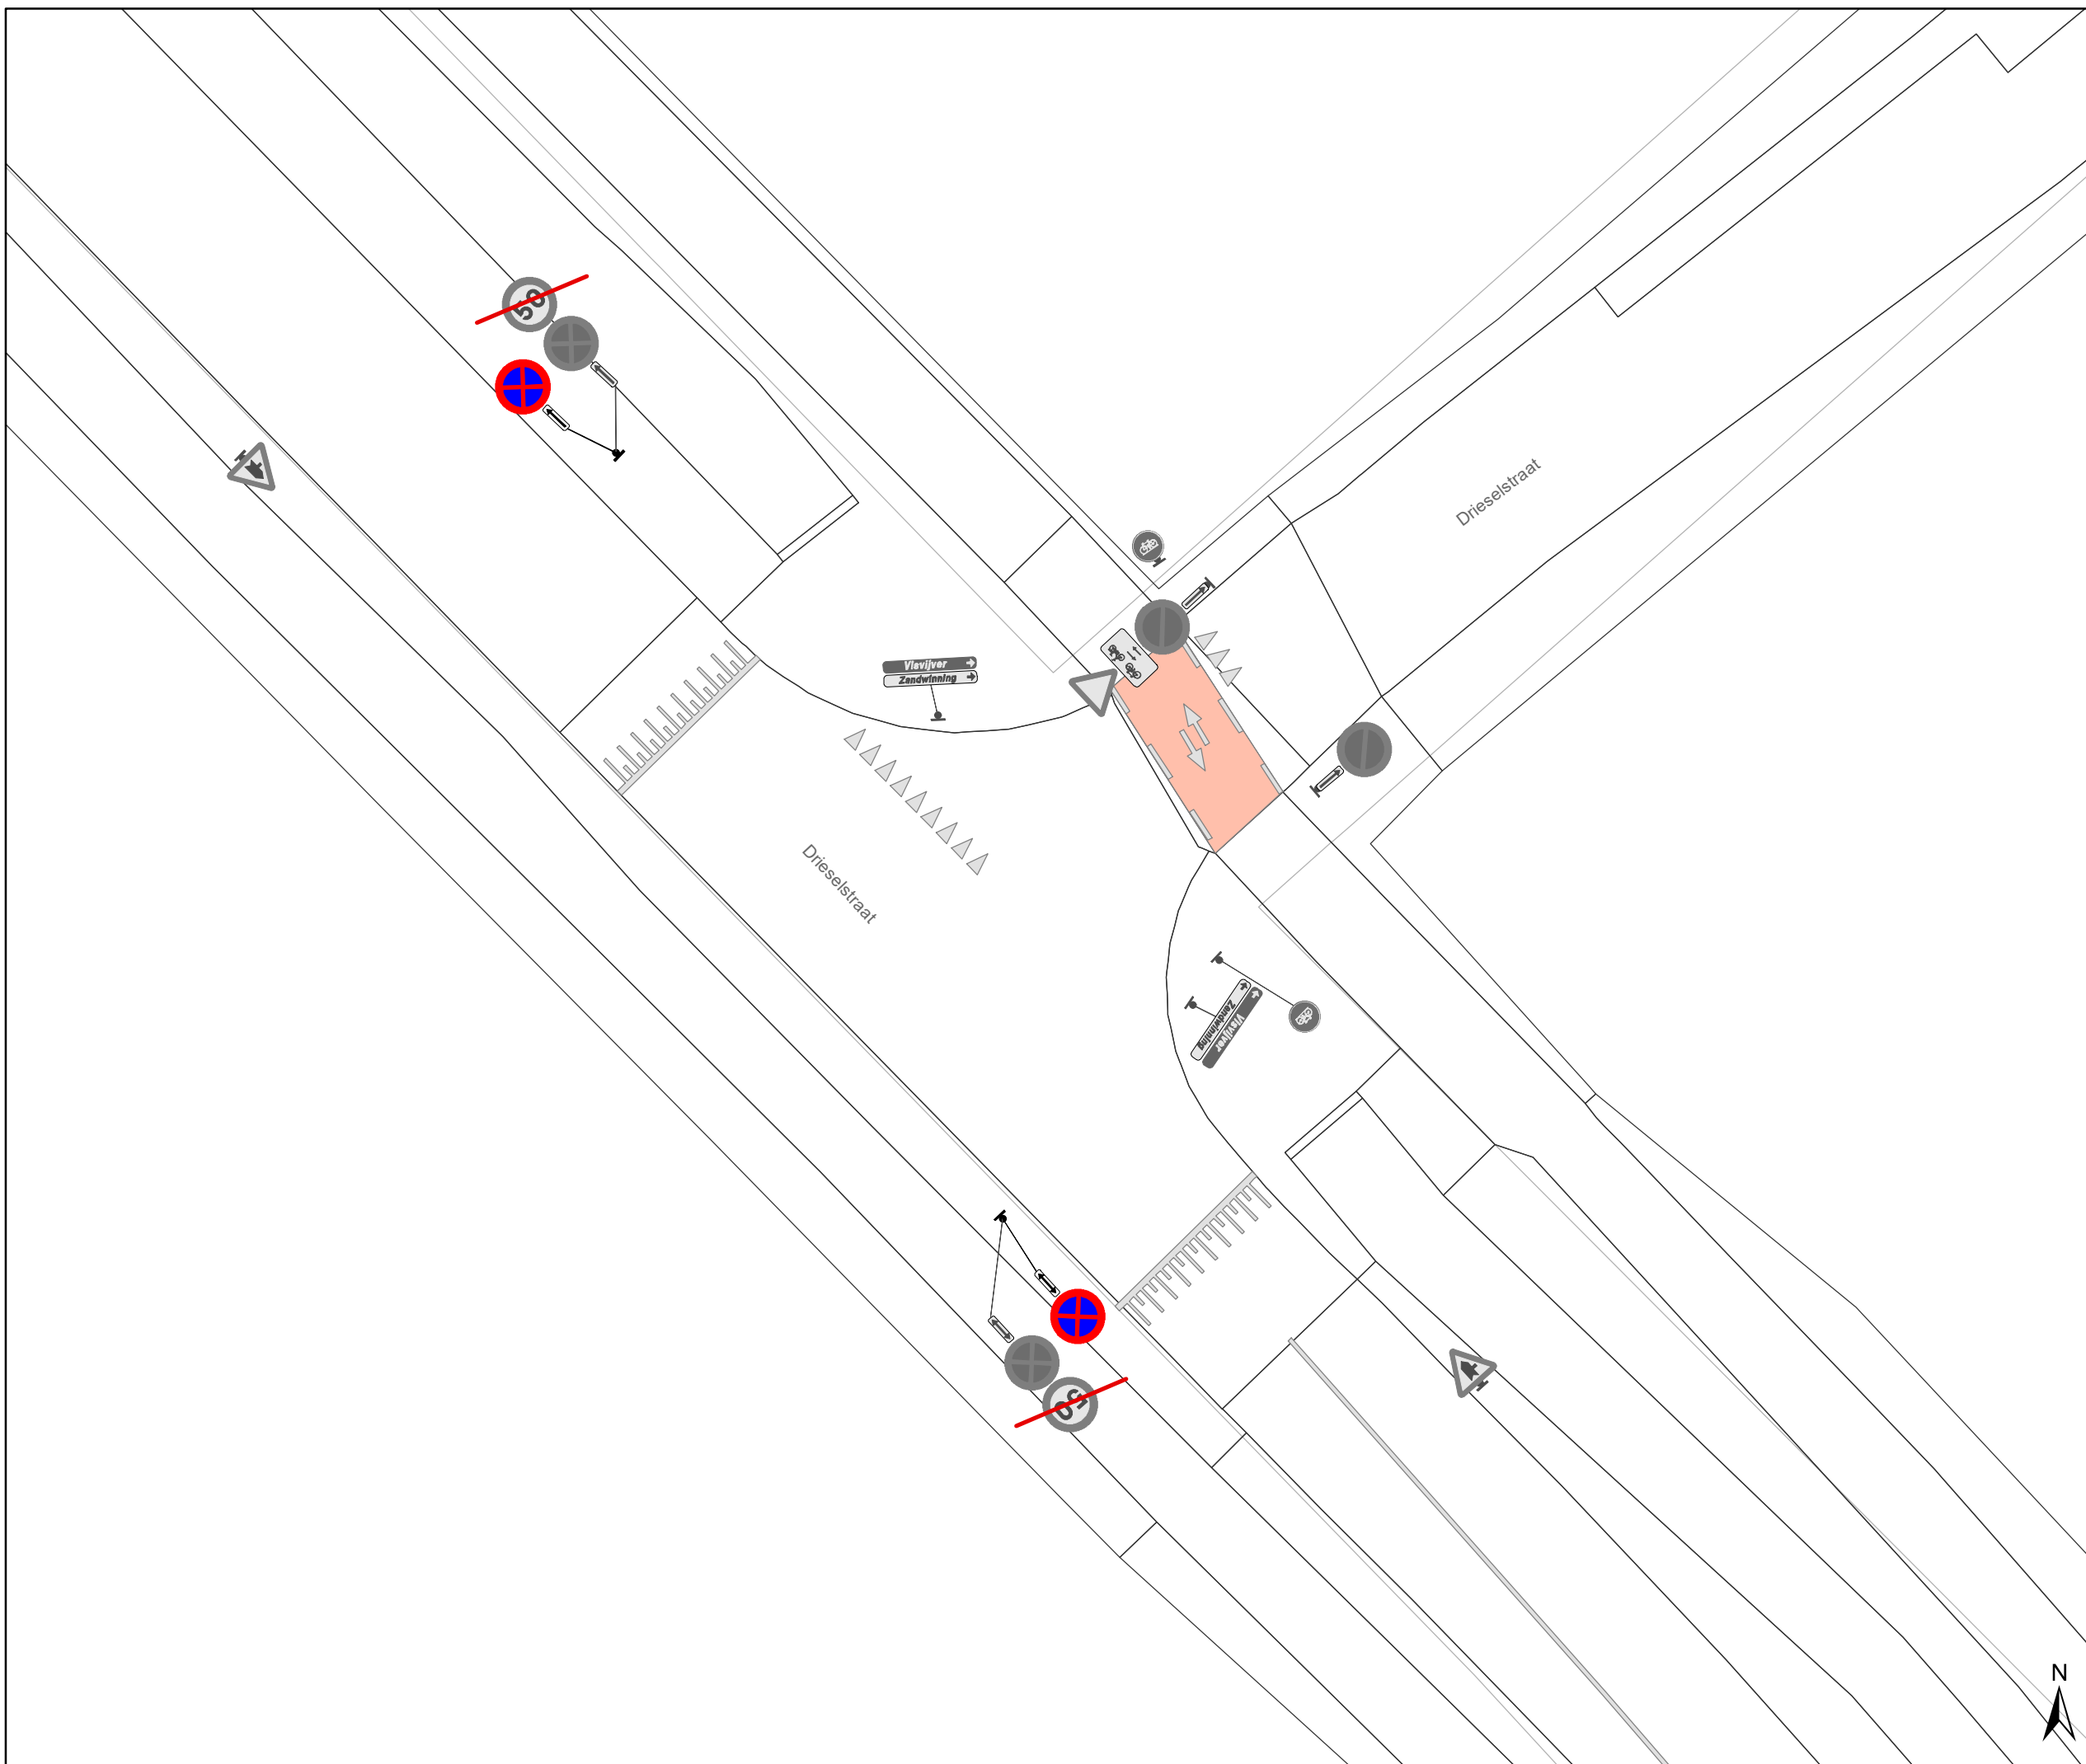


**gent:** Mobiliteitsbedrijf stad Gent  
Verkeerstechnische taken



**Dieselstraat**  
**Definitief signalisatieplan**

Dossiernummer P-228857

DATUM	SCHAAL	PLAN	P.FORMAAT
21/06/2022	1/200	3/20	A3

# Legende

-  Bestaande verkeersborden
-  Geplande verkeersborden
-  Te verwijderen verkeersborden
-  Bestaande wegmarkeringen
-  Geplande wegmarkeringen
-  Te verwijderen wegmarkeringen

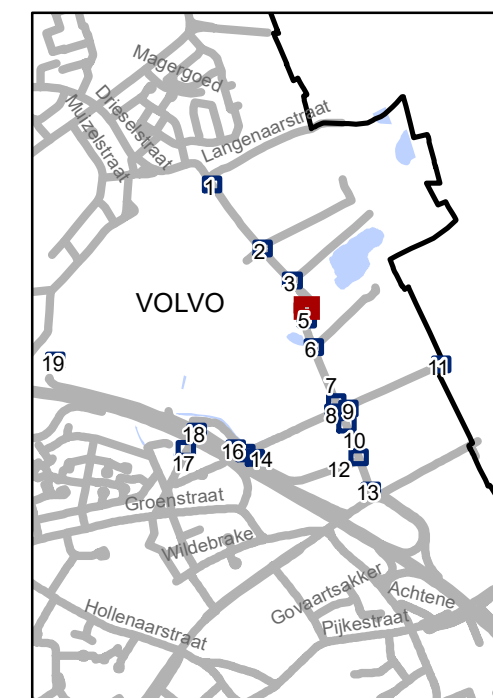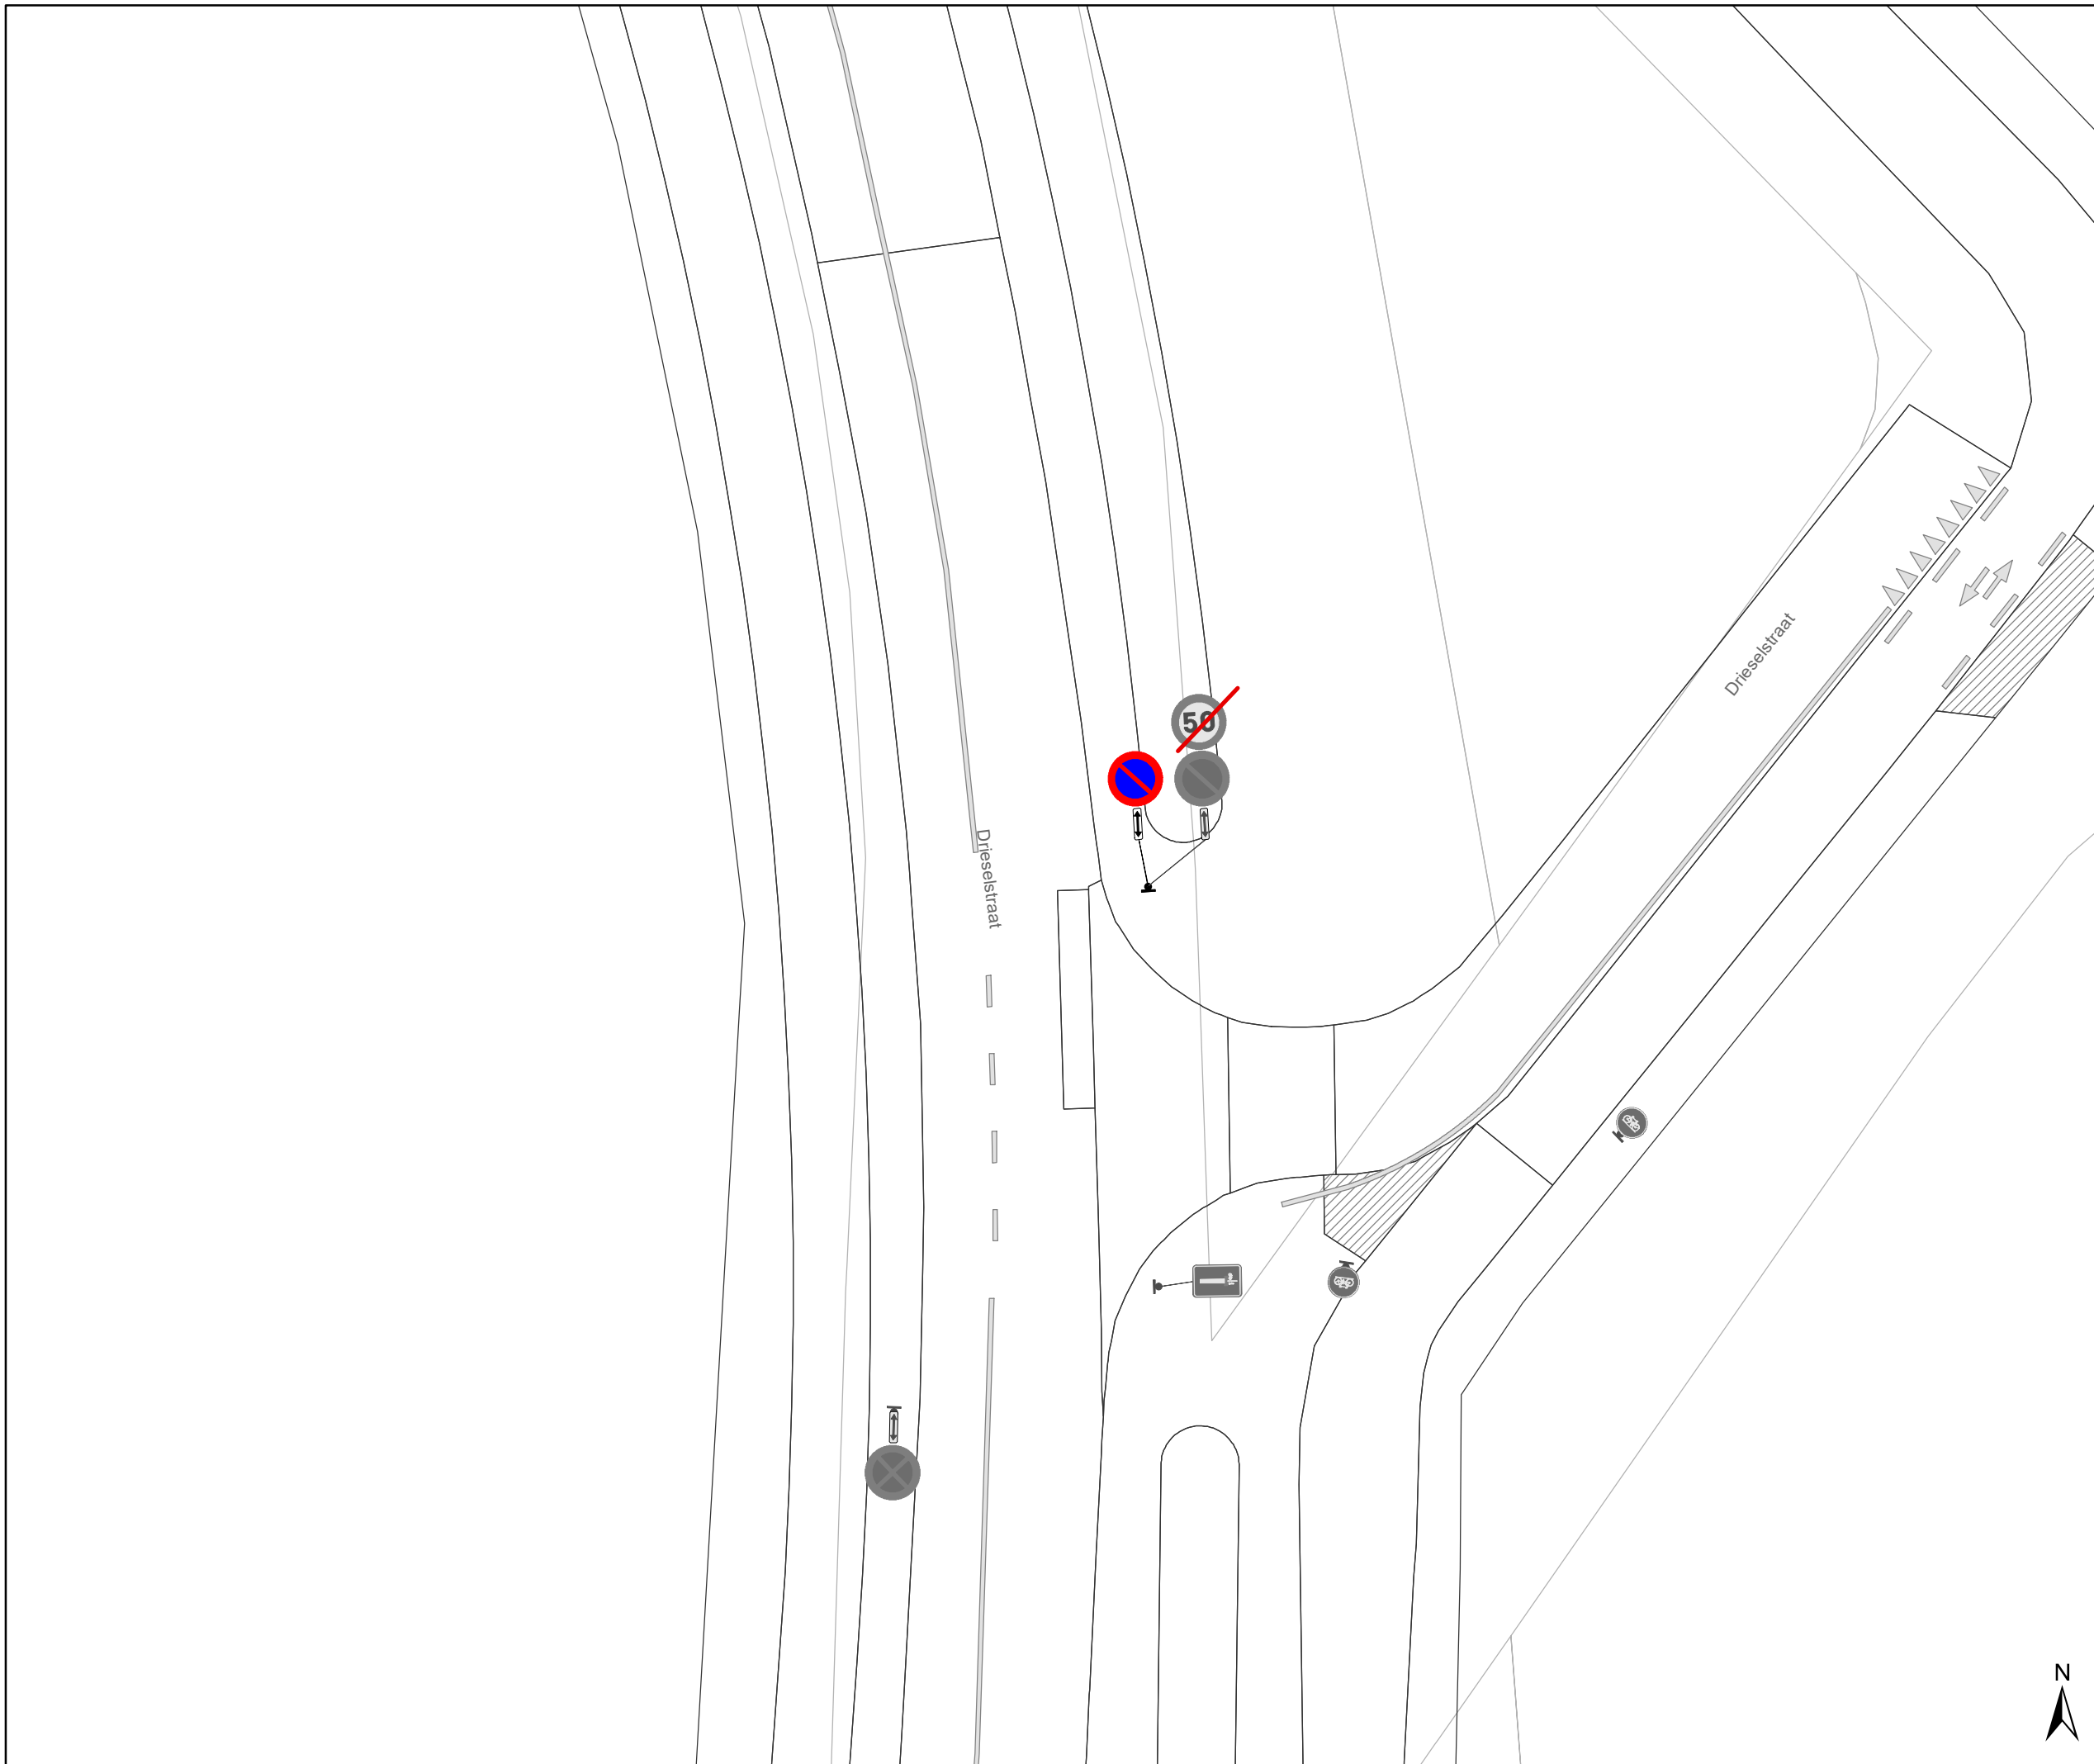





**gent:** Mobiliteitsbedrijf stad Gent  
Verkeerstechnische taken



**Drieselestraat**  
**Definitief signalisatieplan**

Dossinummer P-228857

DATUM	SCHAAL	PLAN	P FORMAAT
21/06/2022	1/200	4/20	A3

# Legende

-  Bestaande verkeersborden
-  Geplande verkeersborden
-  Te verwijderen verkeersborden
-  Bestaande wegmarkeringen
-  Geplande wegmarkeringen
-  Te verwijderen wegmarkeringen

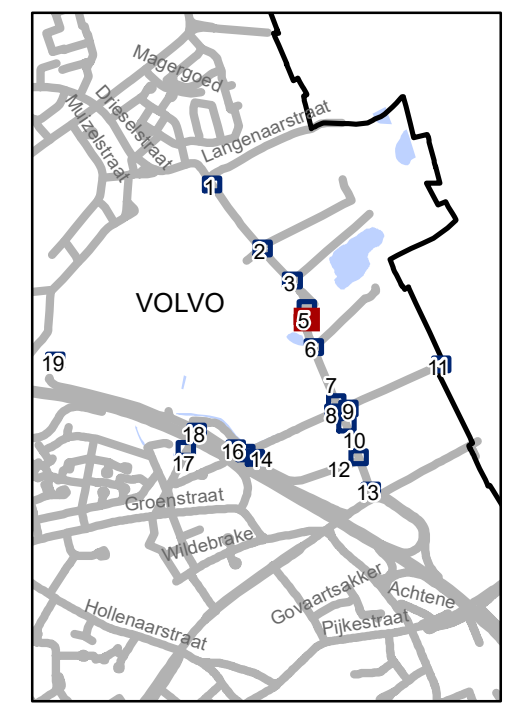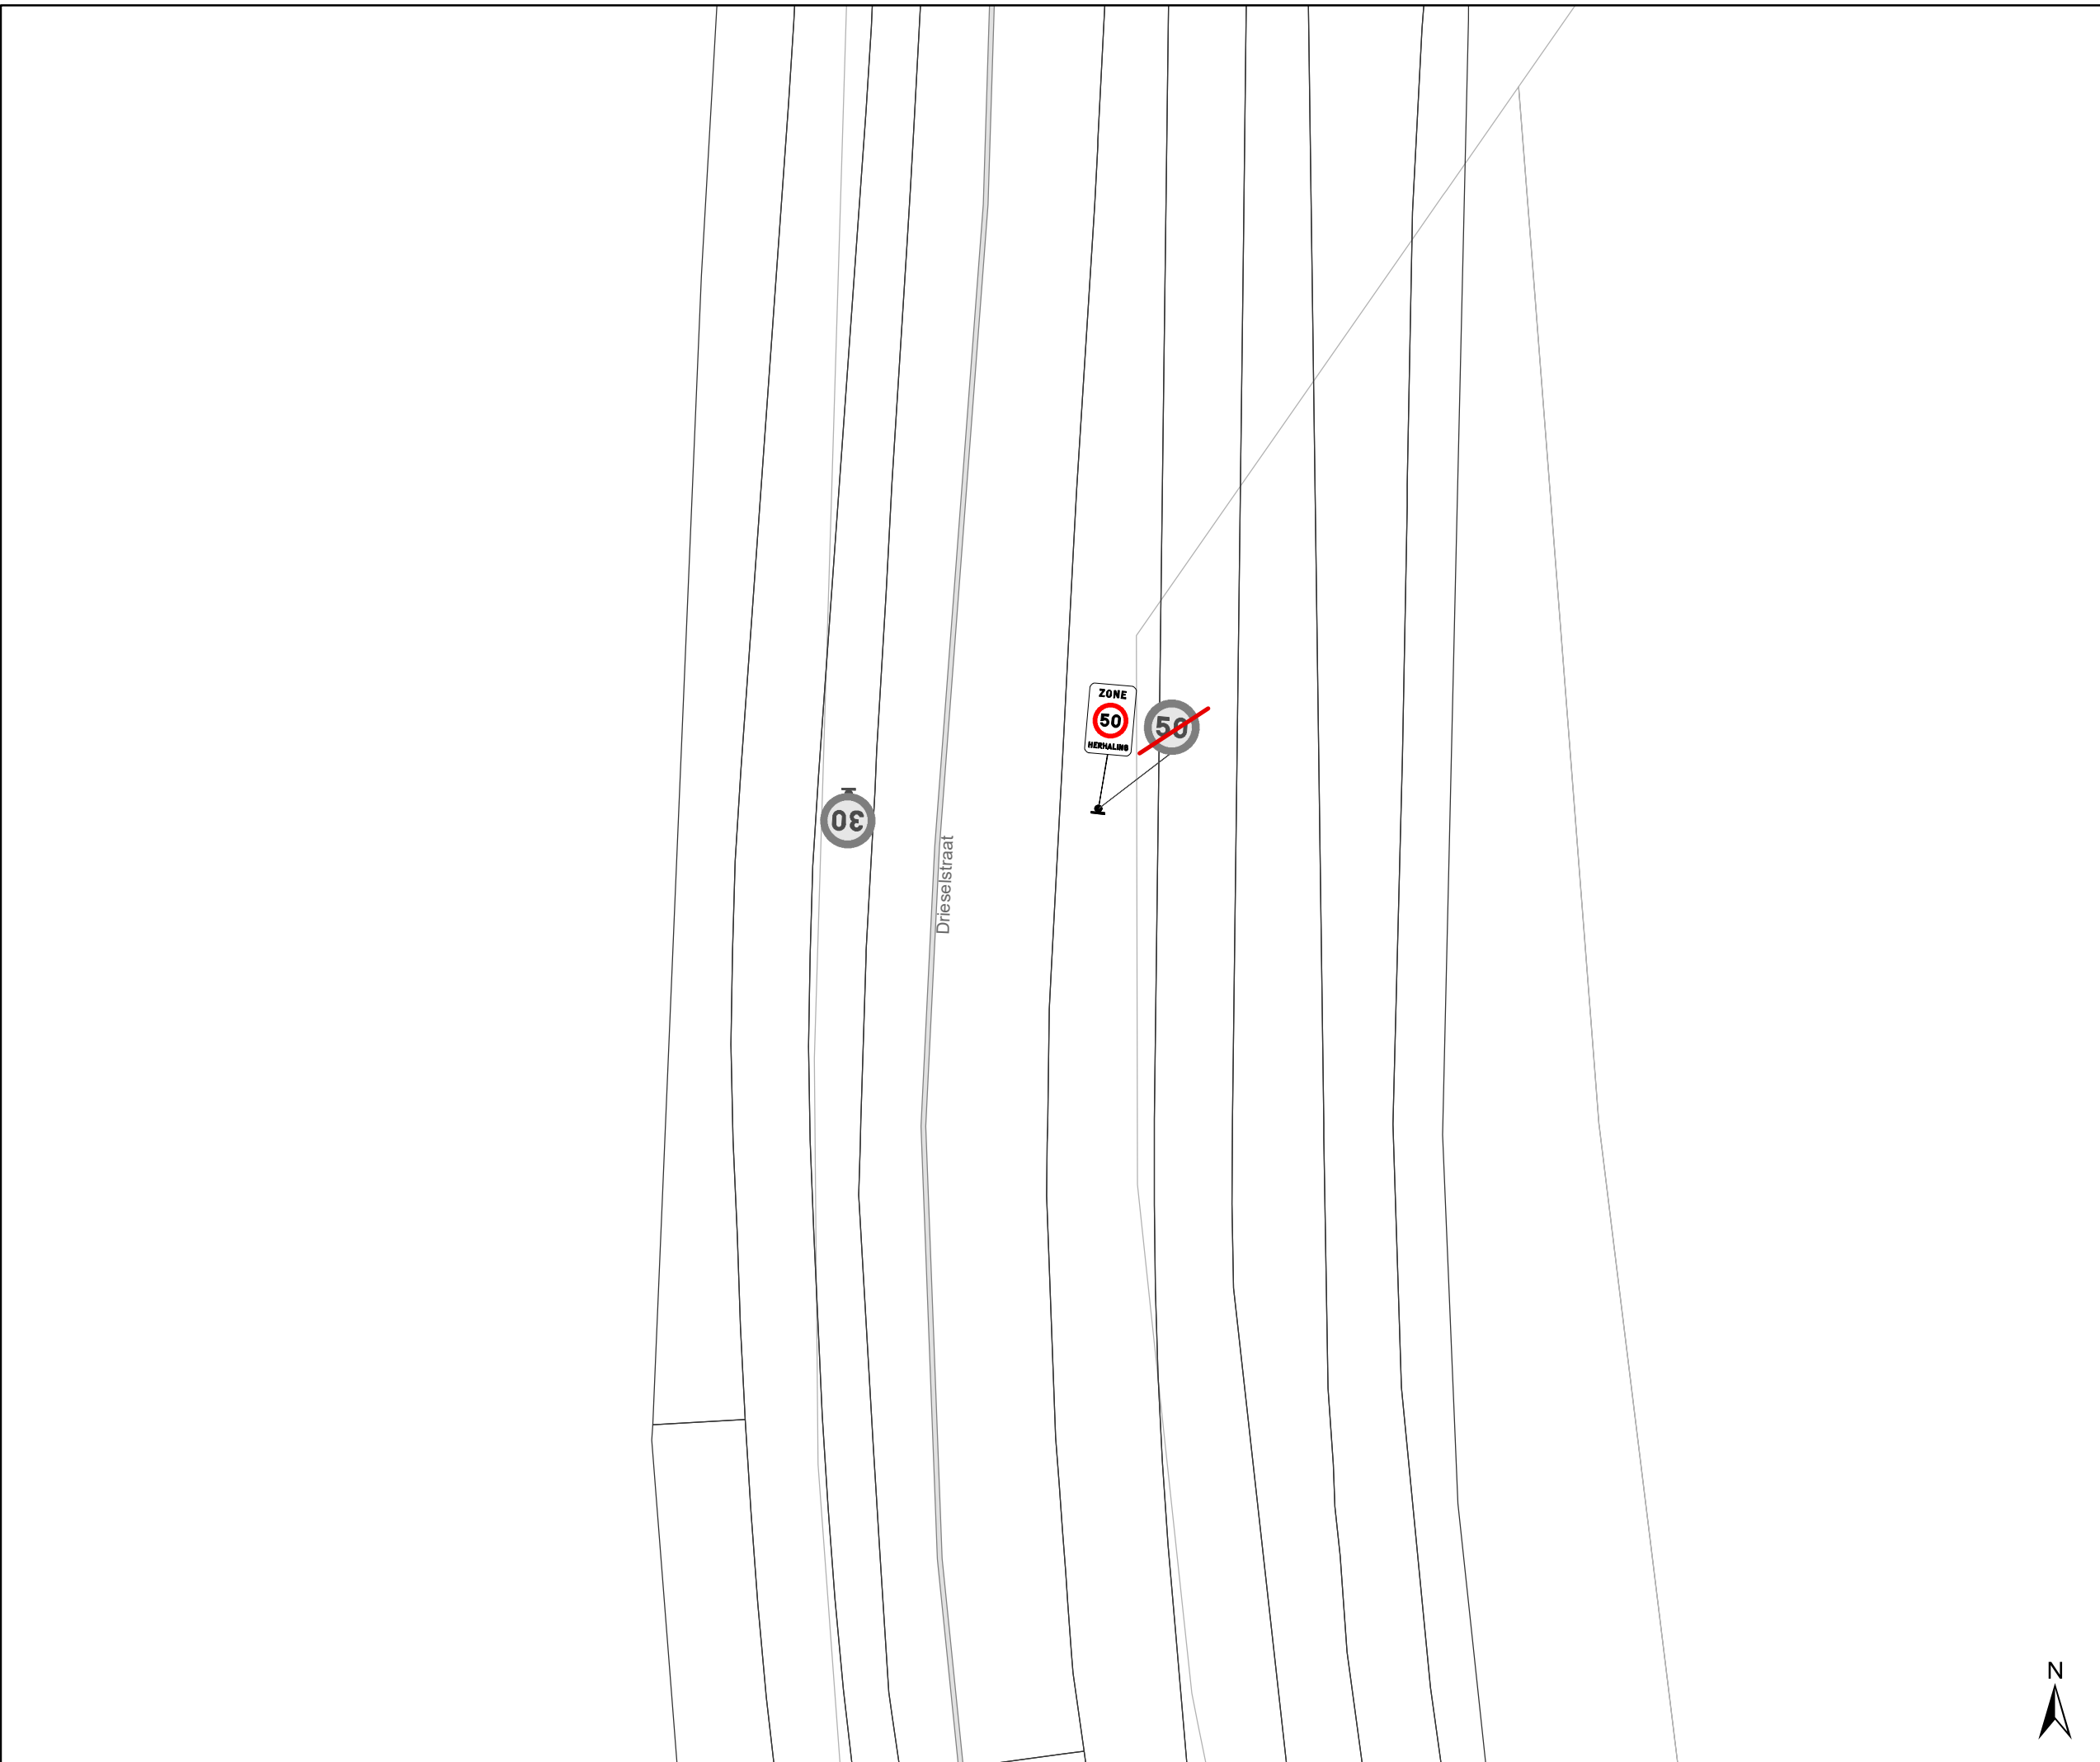

**gent:** Mobiliteitsbedrijf stad Gent  
Verkeerstechnische taken

## Dieselstraat Definitief signalisatieplan



Dossiernummer P-228857

DATUM	SCHAAL	PLAN	P FORMAAT
21/06/2022	1/200	5/20	A3



# Legende

-  Bestaande verkeersborden
-  Geplande verkeersborden
-  Te verwijderen verkeersborden
-  Bestaande wegmarkeringen
-  Geplande wegmarkeringen
-  Te verwijderen wegmarkeringen

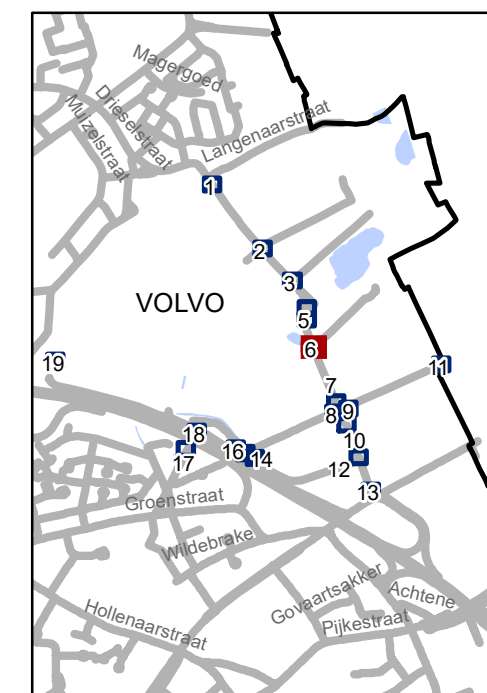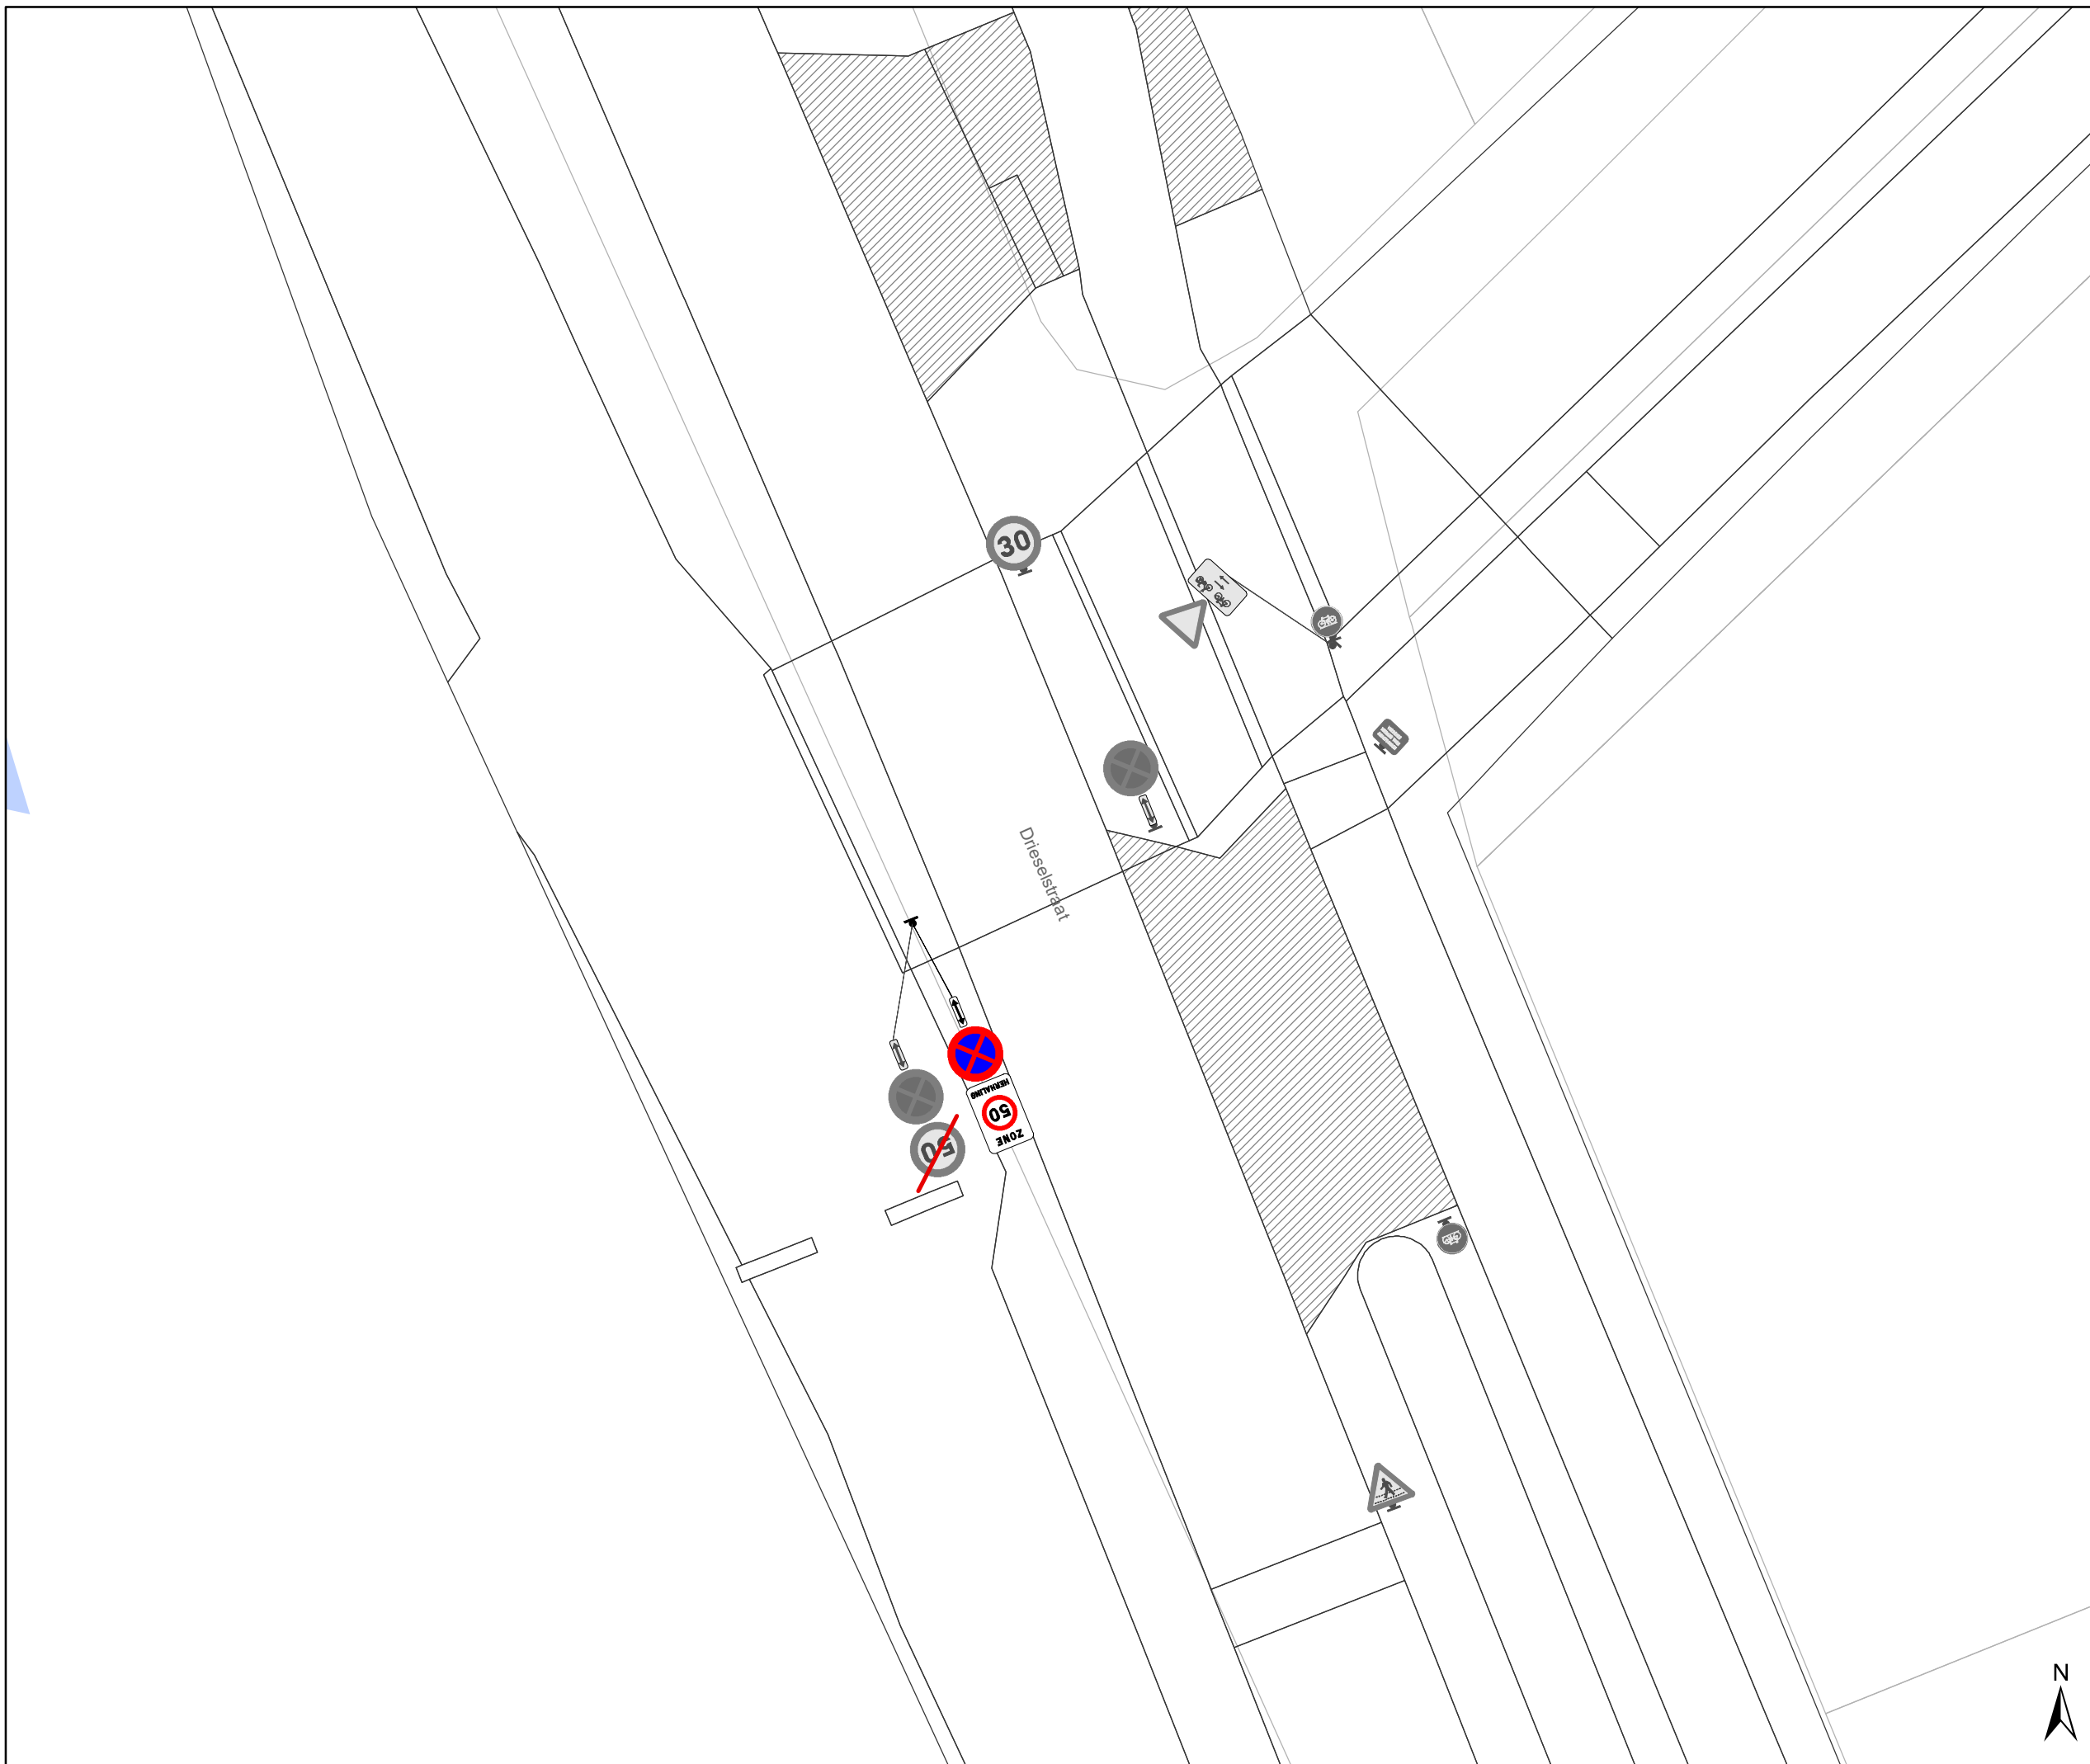


**gent:** Mobiliteitsbedrijf stad Gent  
Verkeerstechnische taken



## Dieselstraat Definitief signalisatieplan

Dossiernummer P-228857

DATUM	SCHAAL	PLAN	P FORMAAT
21/06/2022	1/200	6/20	A3

# Legende

-  Bestaande verkeersborden
-  Geplande verkeersborden
-  Te verwijderen verkeersborden
-  Bestaande wegmarkeringen
-  Geplande wegmarkeringen
-  Te verwijderen wegmarkeringen

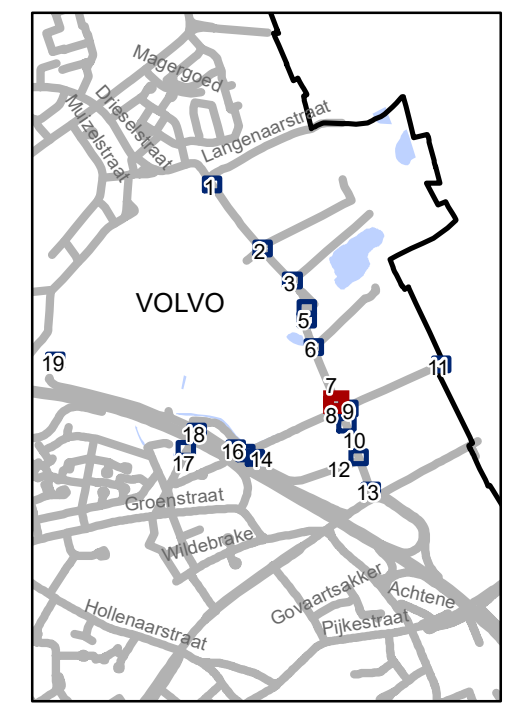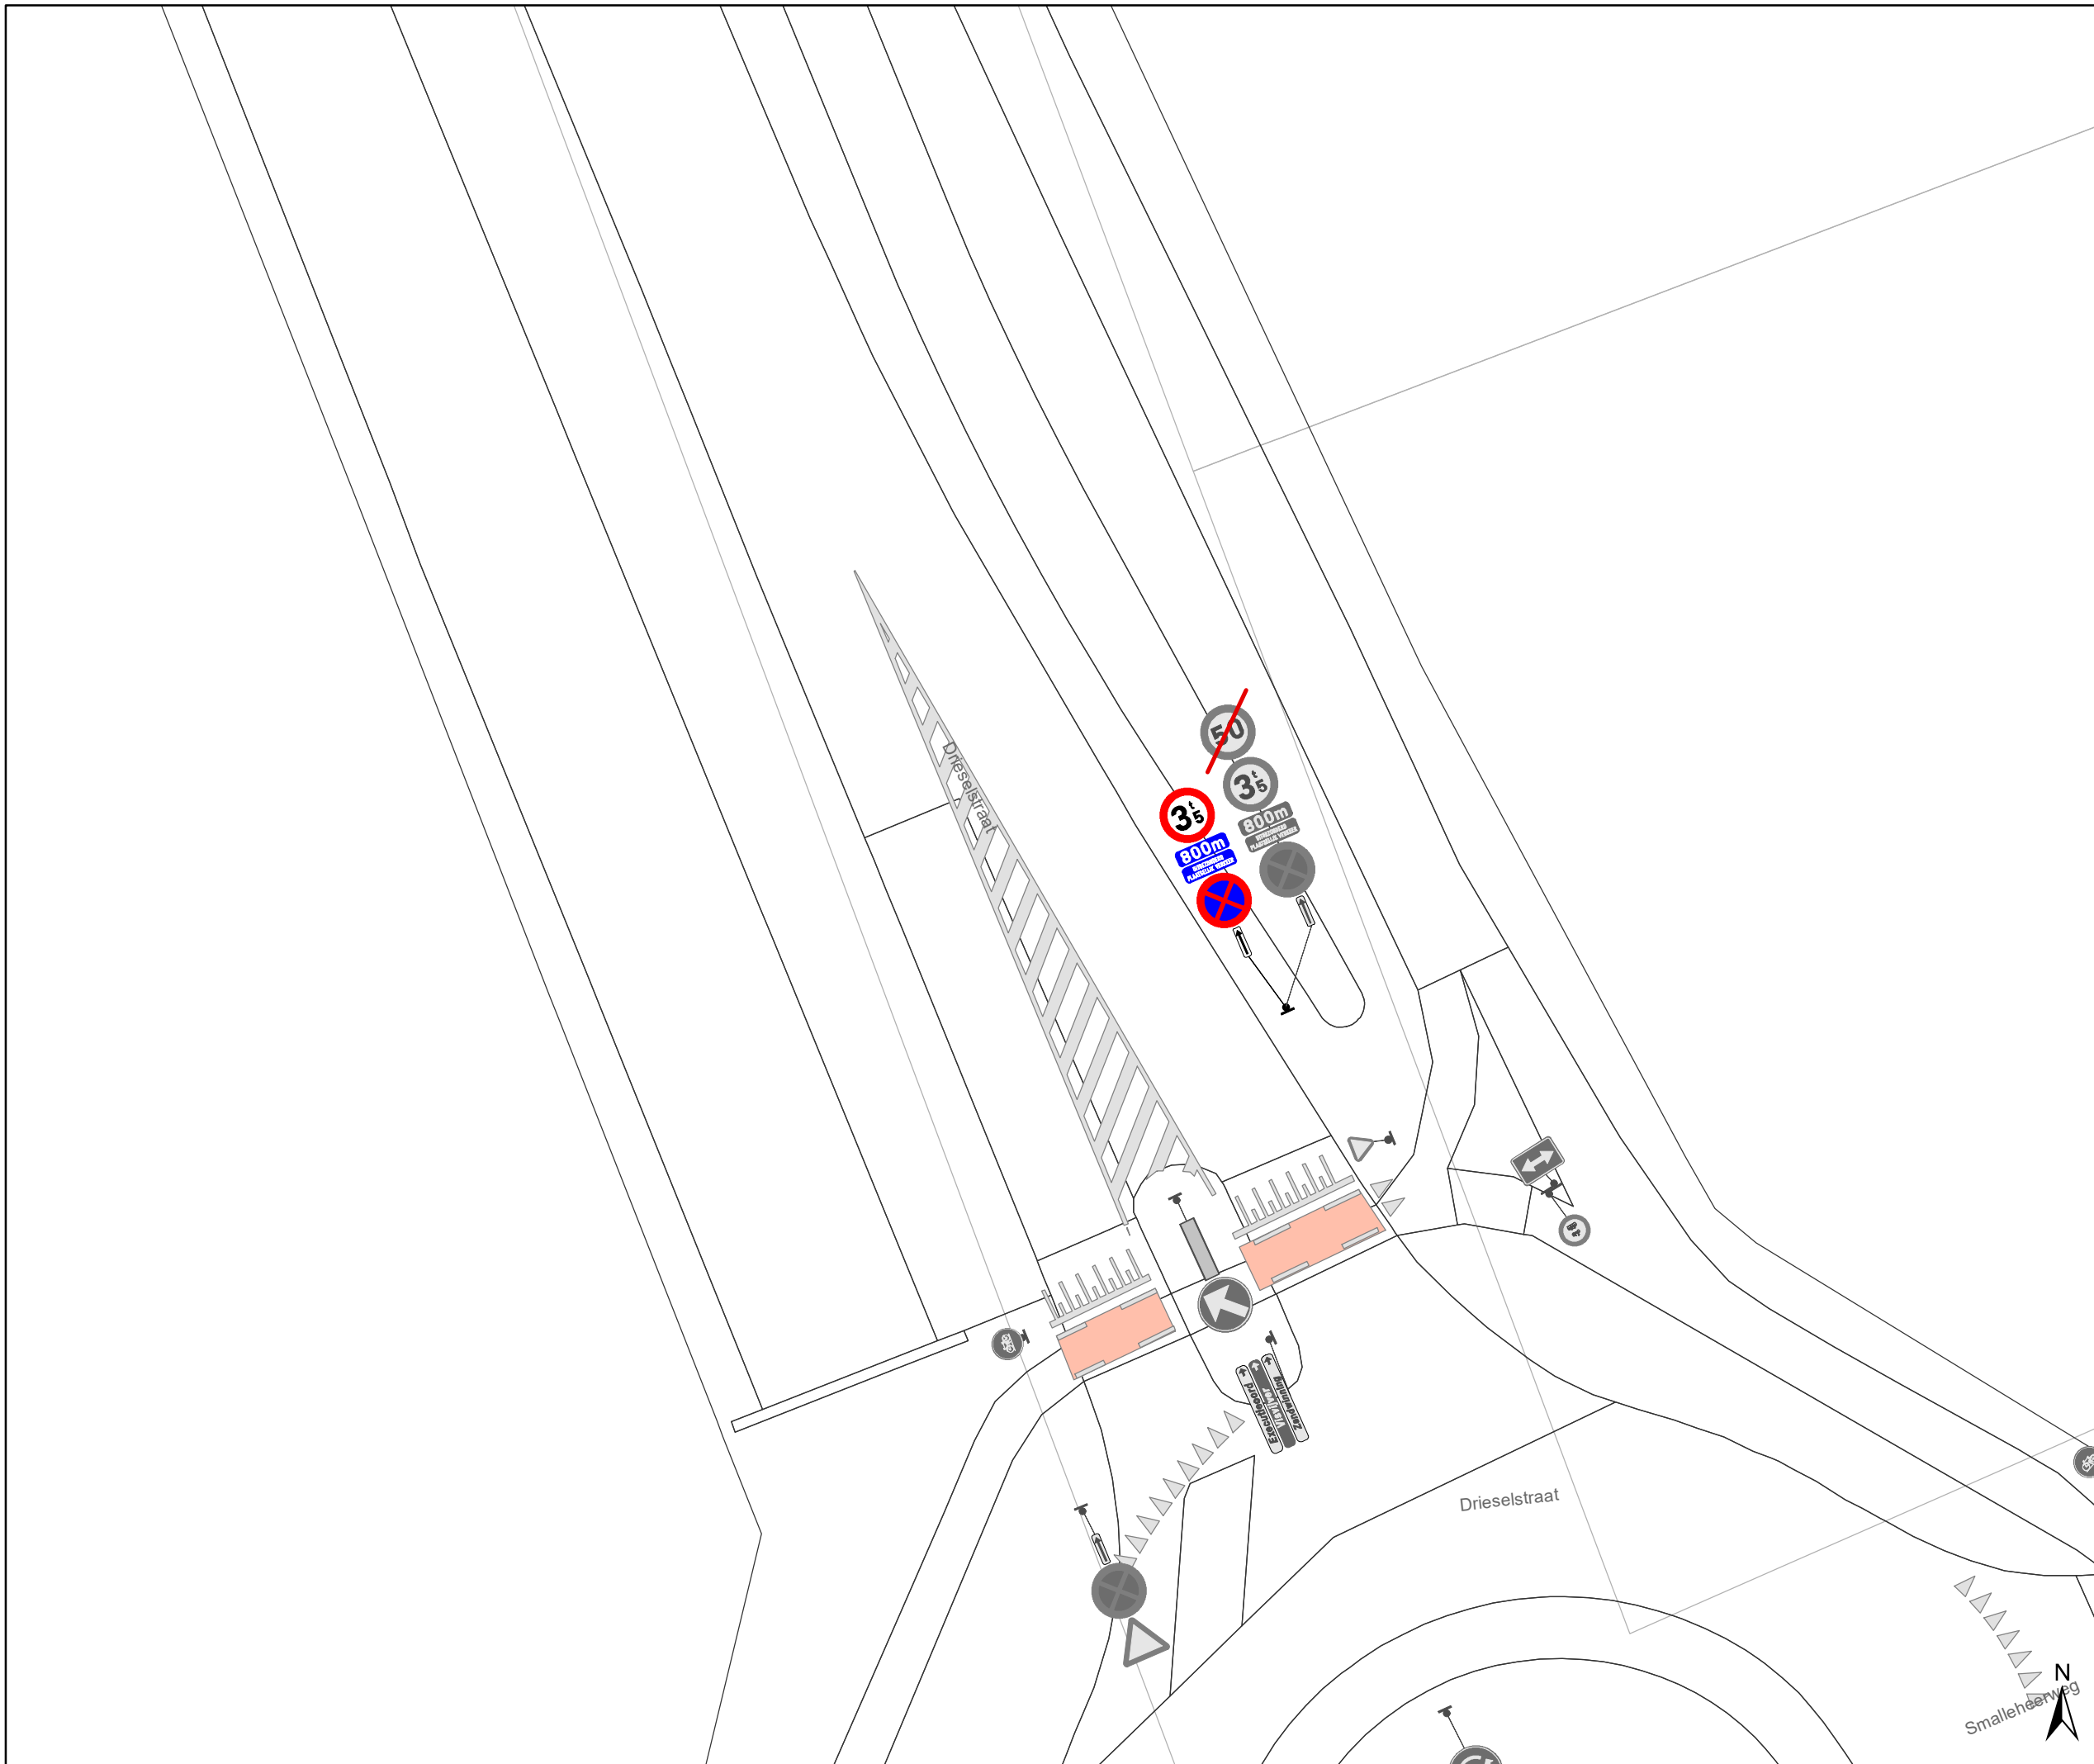


**gent:** Mobiliteitsbedrijf stad Gent  
Verkeerstechnische taken


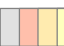


**Dieselstraat**  
**Definitief signalisatieplan**


Dossiernummer P-228857

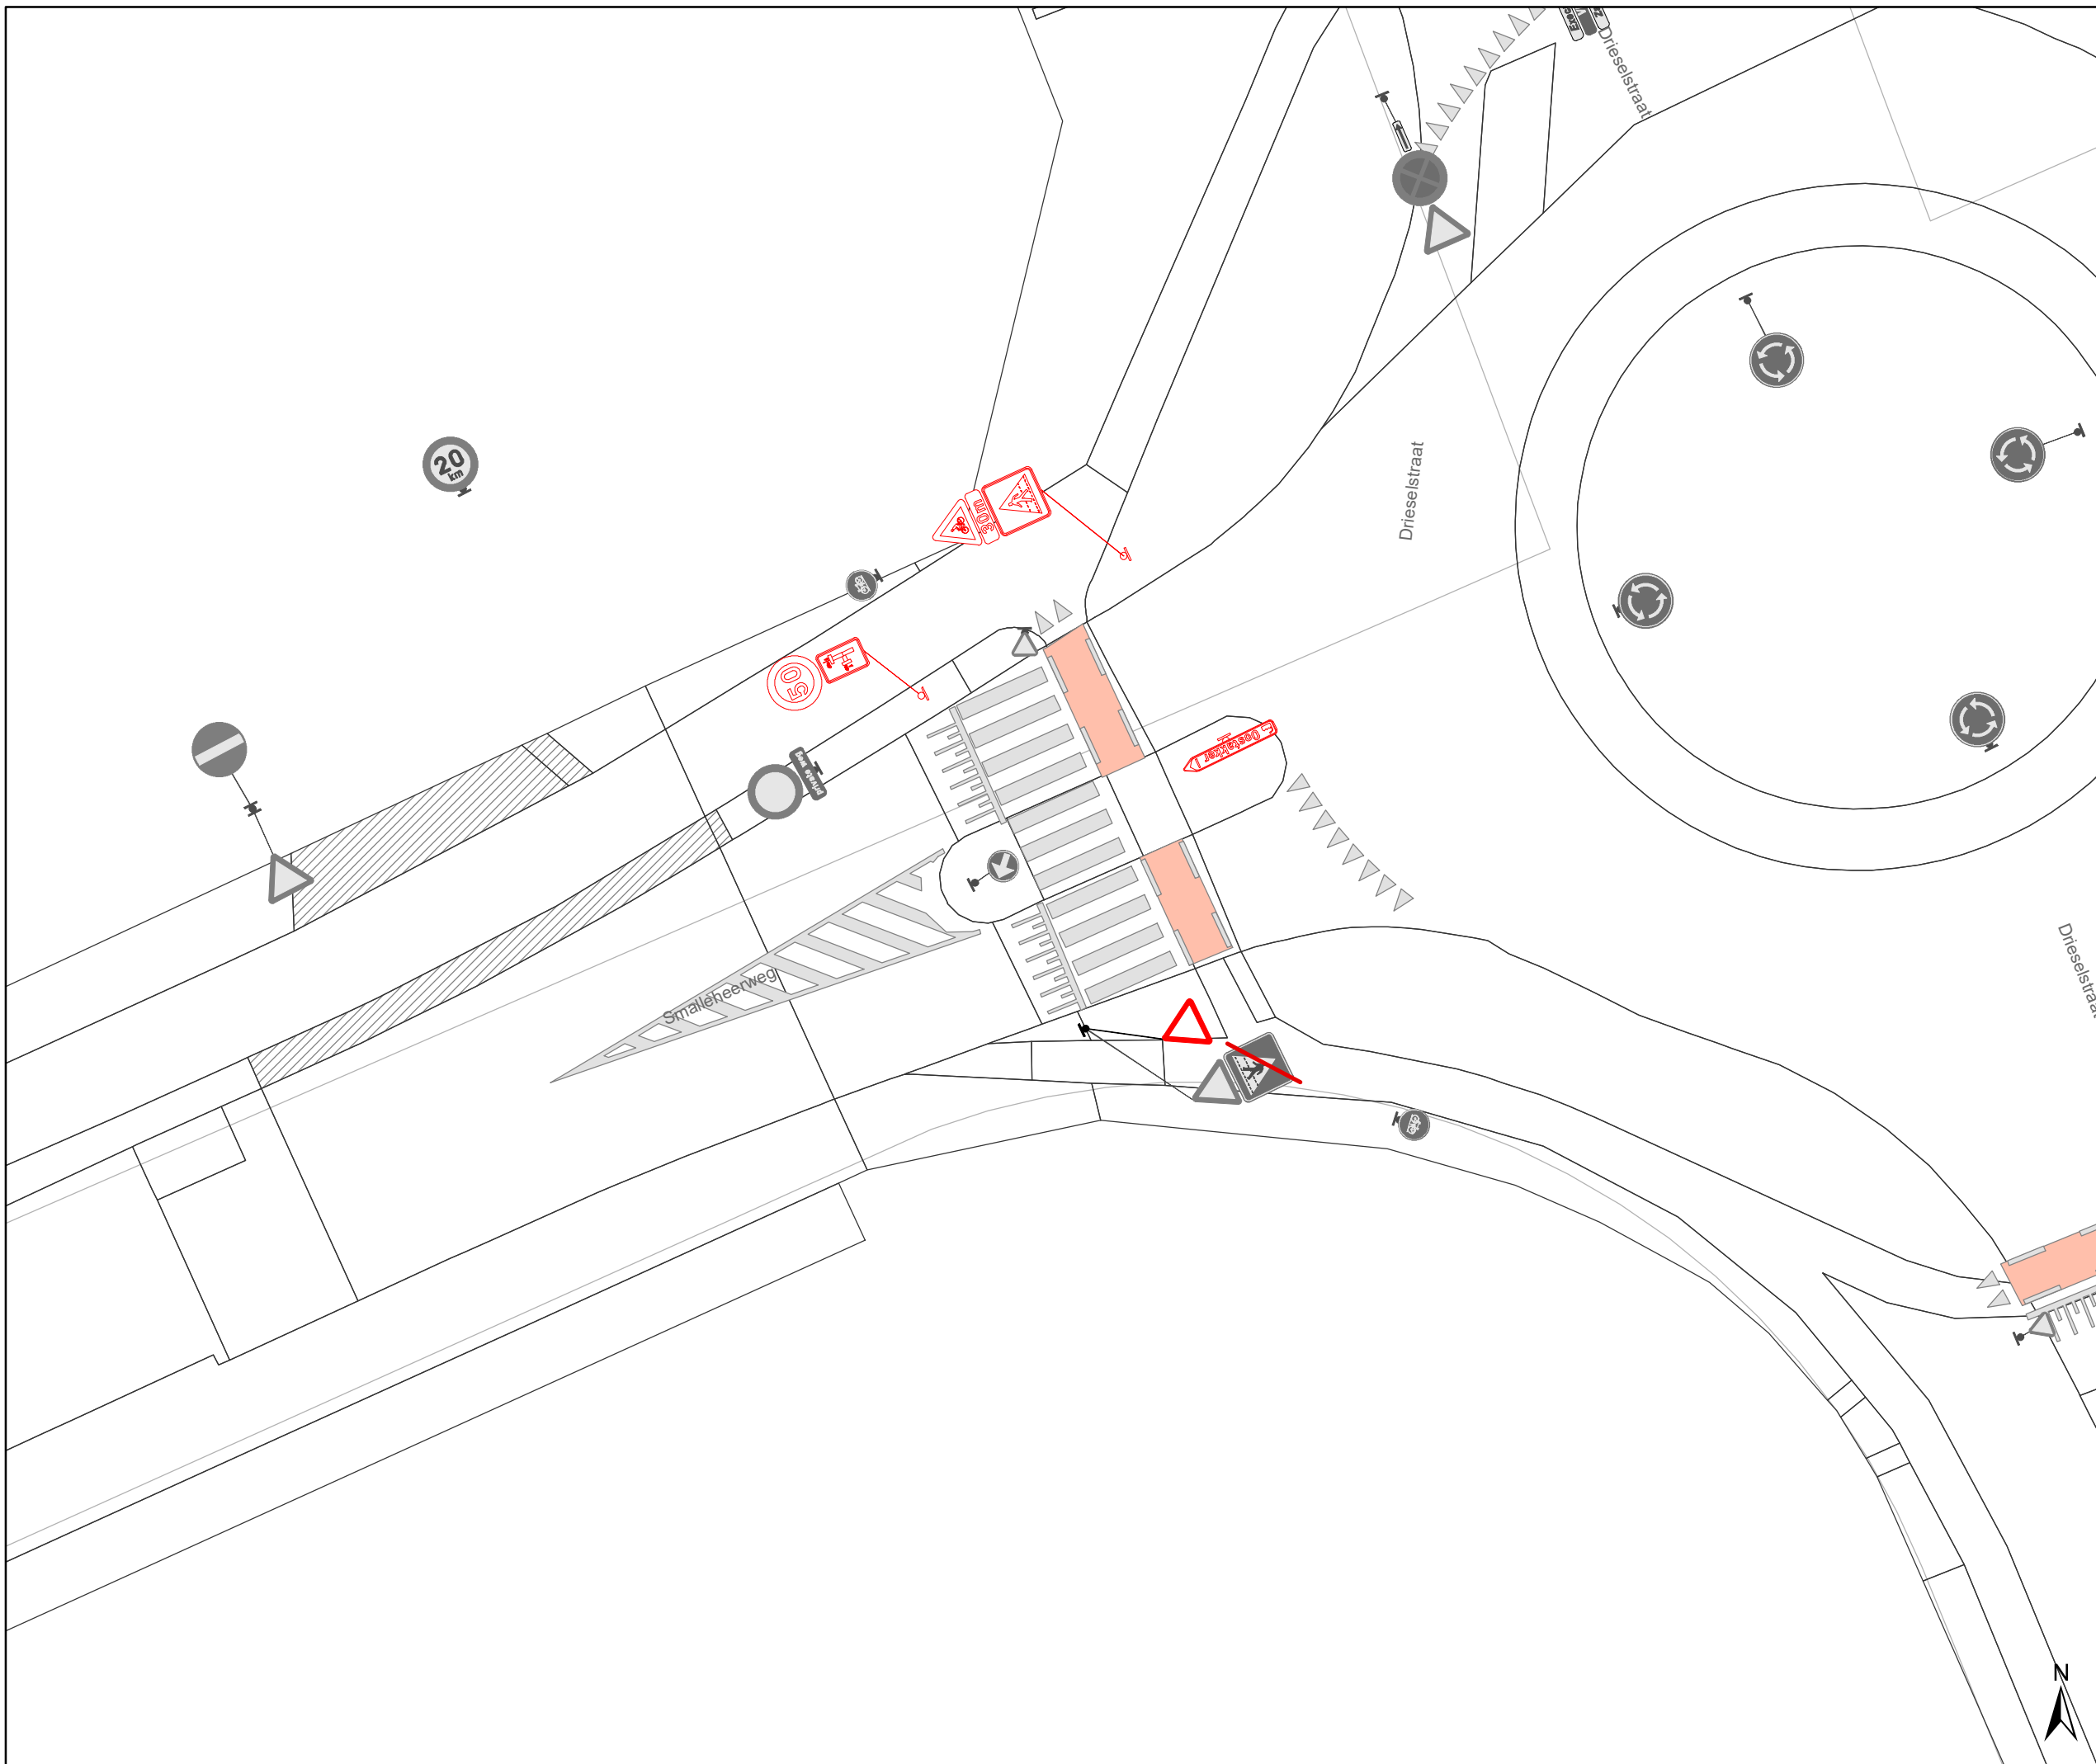DATUM	SCHAAL	PLAN	P FORMAAT
21/06/2022	1/200	7/20	A3



### Legende

-  Bestaande verkeersborden
-  Geplande verkeersborden
-  Te verwijderen verkeersborden
-  Bestaande wegmarkeringen
-  Geplande wegmarkeringen
-  Te verwijderen wegmarkeringen

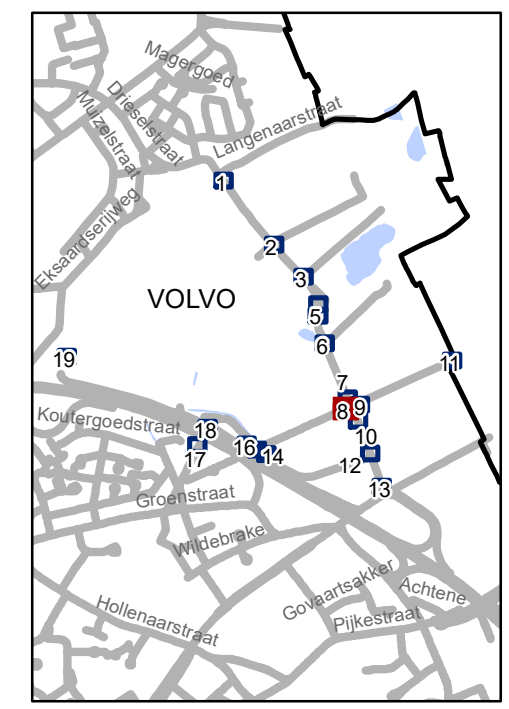


**gent:** Mobiliteitsbedrijf stad Gent  
Verkeerstechnische taken


## Dieselstraat Definitief signalisatieplan


Dossiernummer P-228857

DATUM	SCHAAL	PLAN	P FORMAAT
7/10/2022	1/200	8/20	A3

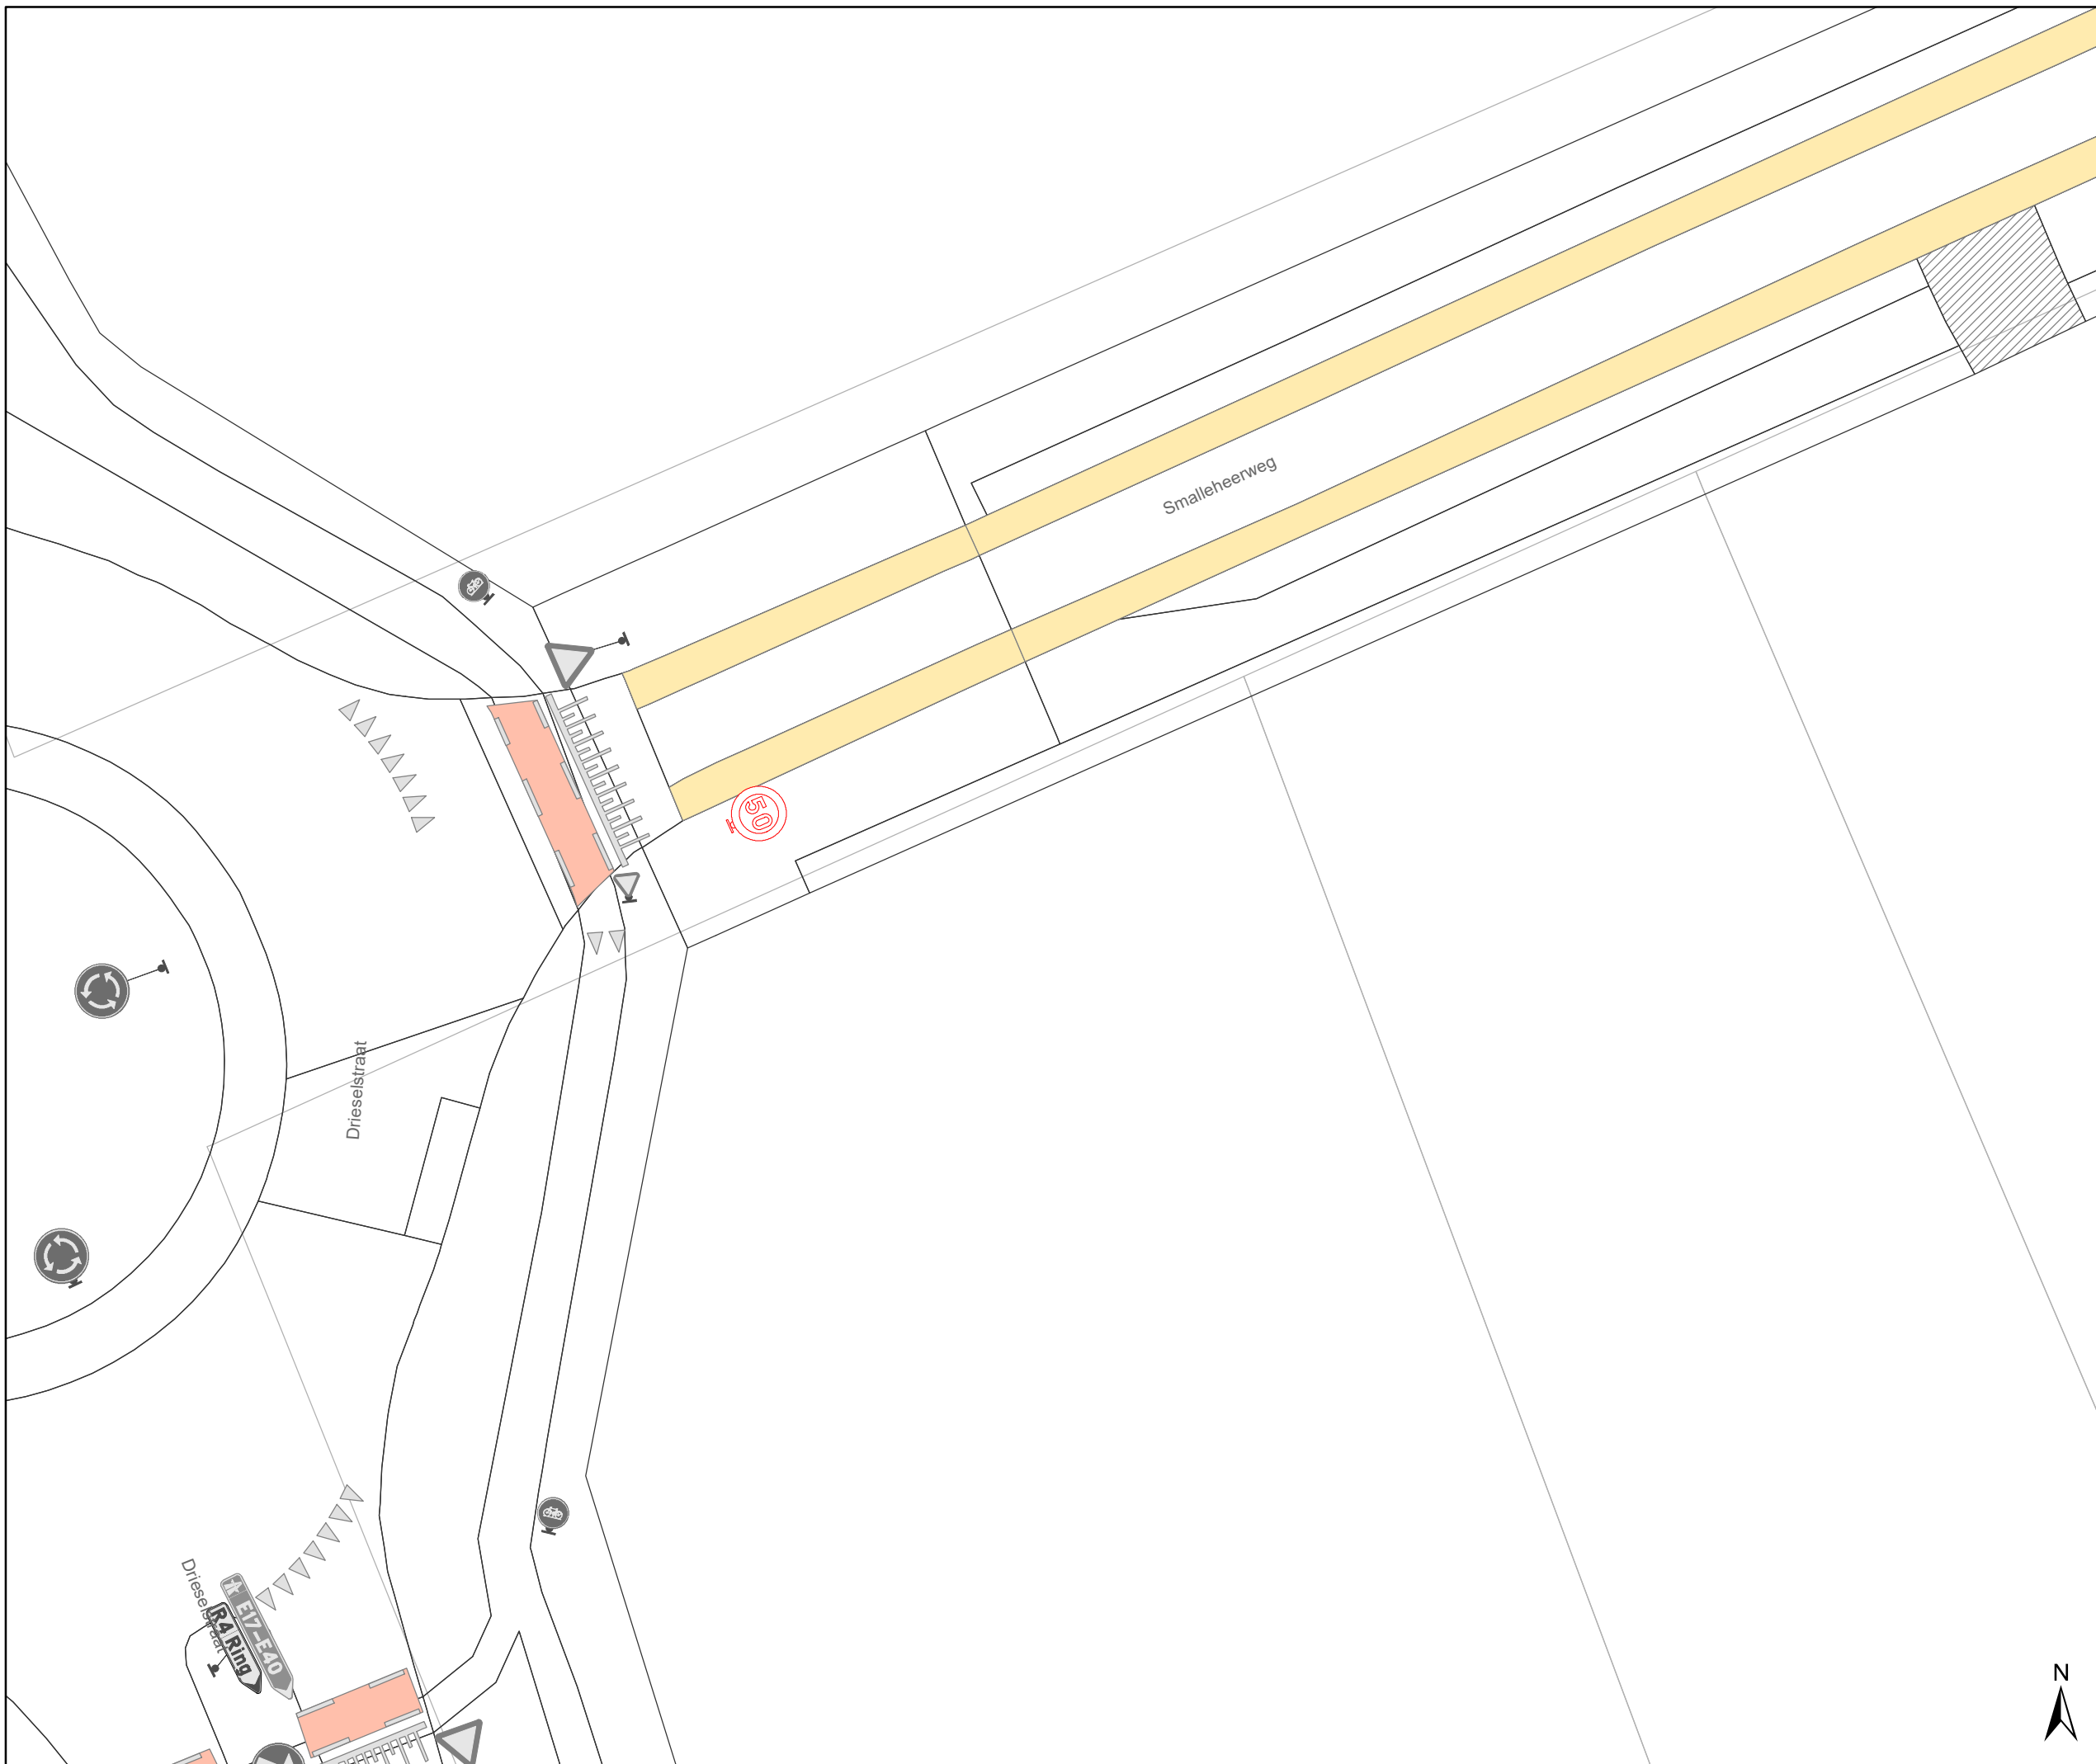

# Legende

-  Bestaande verkeersborden
-  Geplande verkeersborden
-  Te verwijderen verkeersborden
-  Bestaande wegmarkeringen
-  Geplande wegmarkeringen
-  Te verwijderen wegmarkeringen

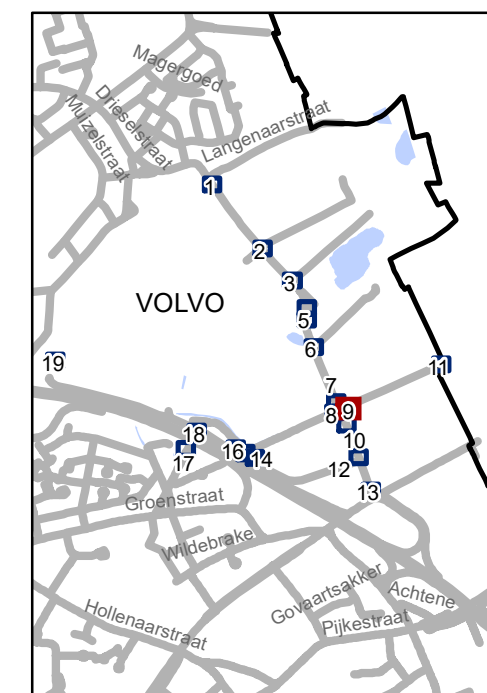



**gent:** Mobiliteitsbedrijf stad Gent  
Verkeerstechnische taken



## Dieselstraat Definitief signalisatieplan

Dossiernummer P-228857

DATUM	SCHAAL	PLAN	P.FORMAAT
21/06/2022	1/200	9/20	A3

# Legende

-  Bestaande verkeersborden
-  Geplande verkeersborden
-  Te verwijderen verkeersborden
-  Bestaande wegmarkeringen
-  Geplande wegmarkeringen
-  Te verwijderen wegmarkeringen

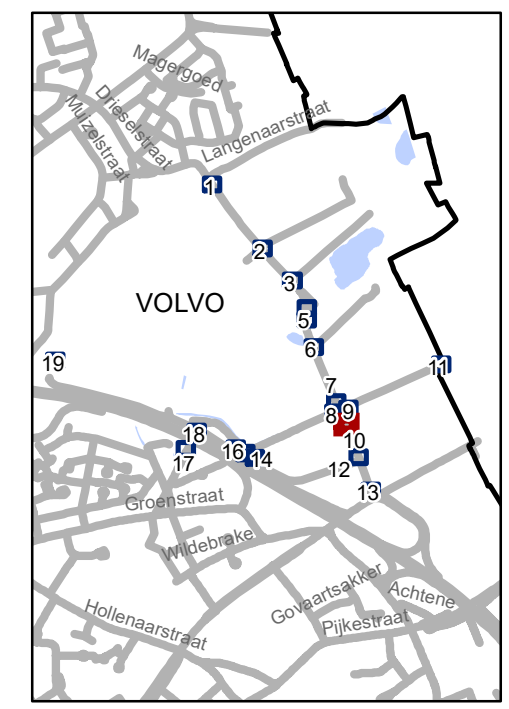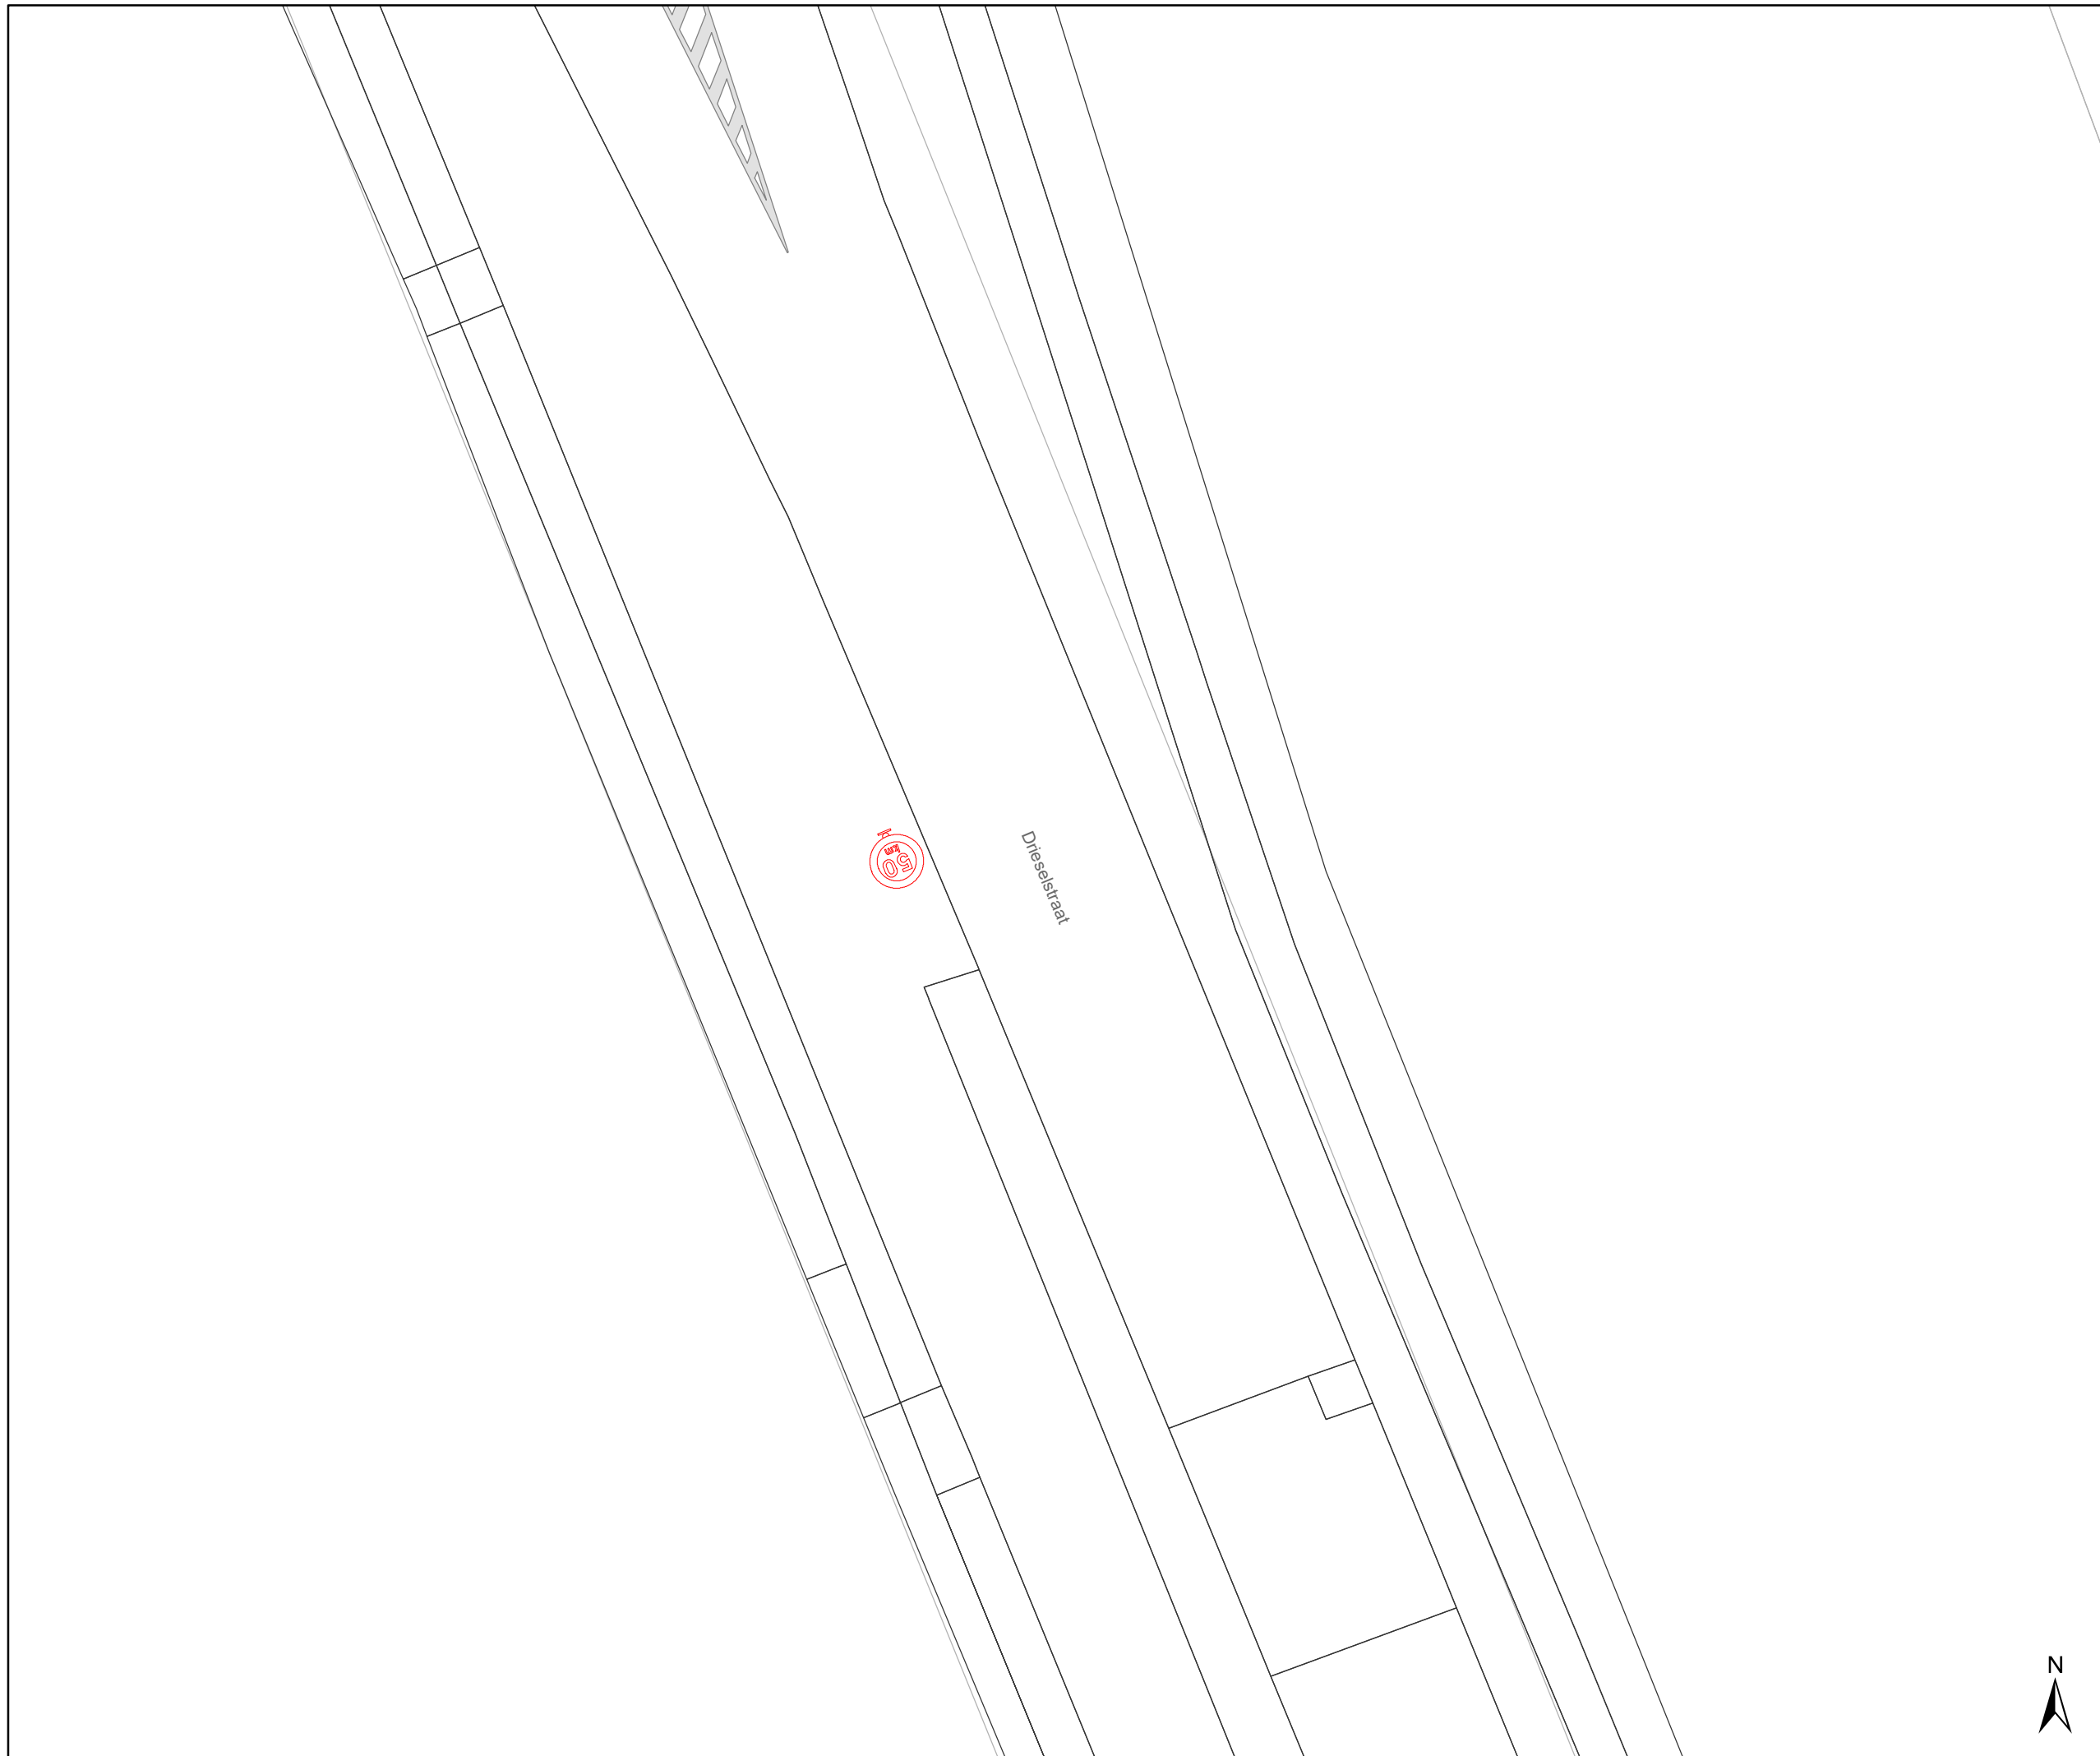

**gent:** Mobiliteitsbedrijf stad Gent  
Verkeerstechnische taken


## Dieselstraat Definitief signalisatieplan



Dossiernummer P-228857

DATUM	SCHAAL	PLAN	P FORMAAT
21/06/2022	1/200	10/20	A3



# Legende

-  Bestaande verkeersborden
-  Geplande verkeersborden
-  Te verwijderen verkeersborden
-  Bestaande wegmarkeringen
-  Geplande wegmarkeringen
-  Te verwijderen wegmarkeringen

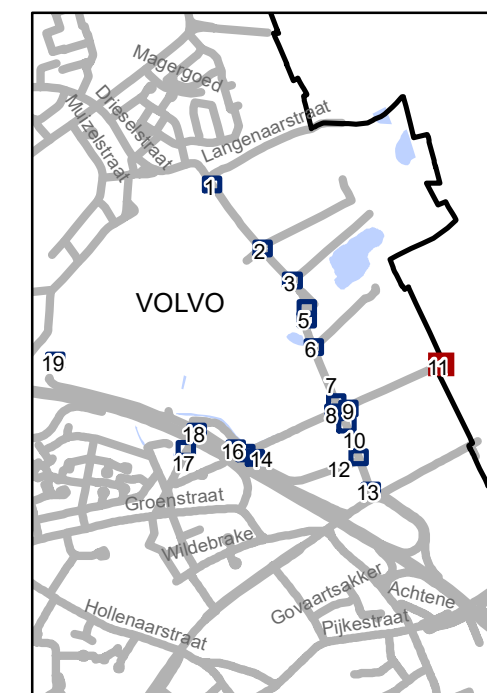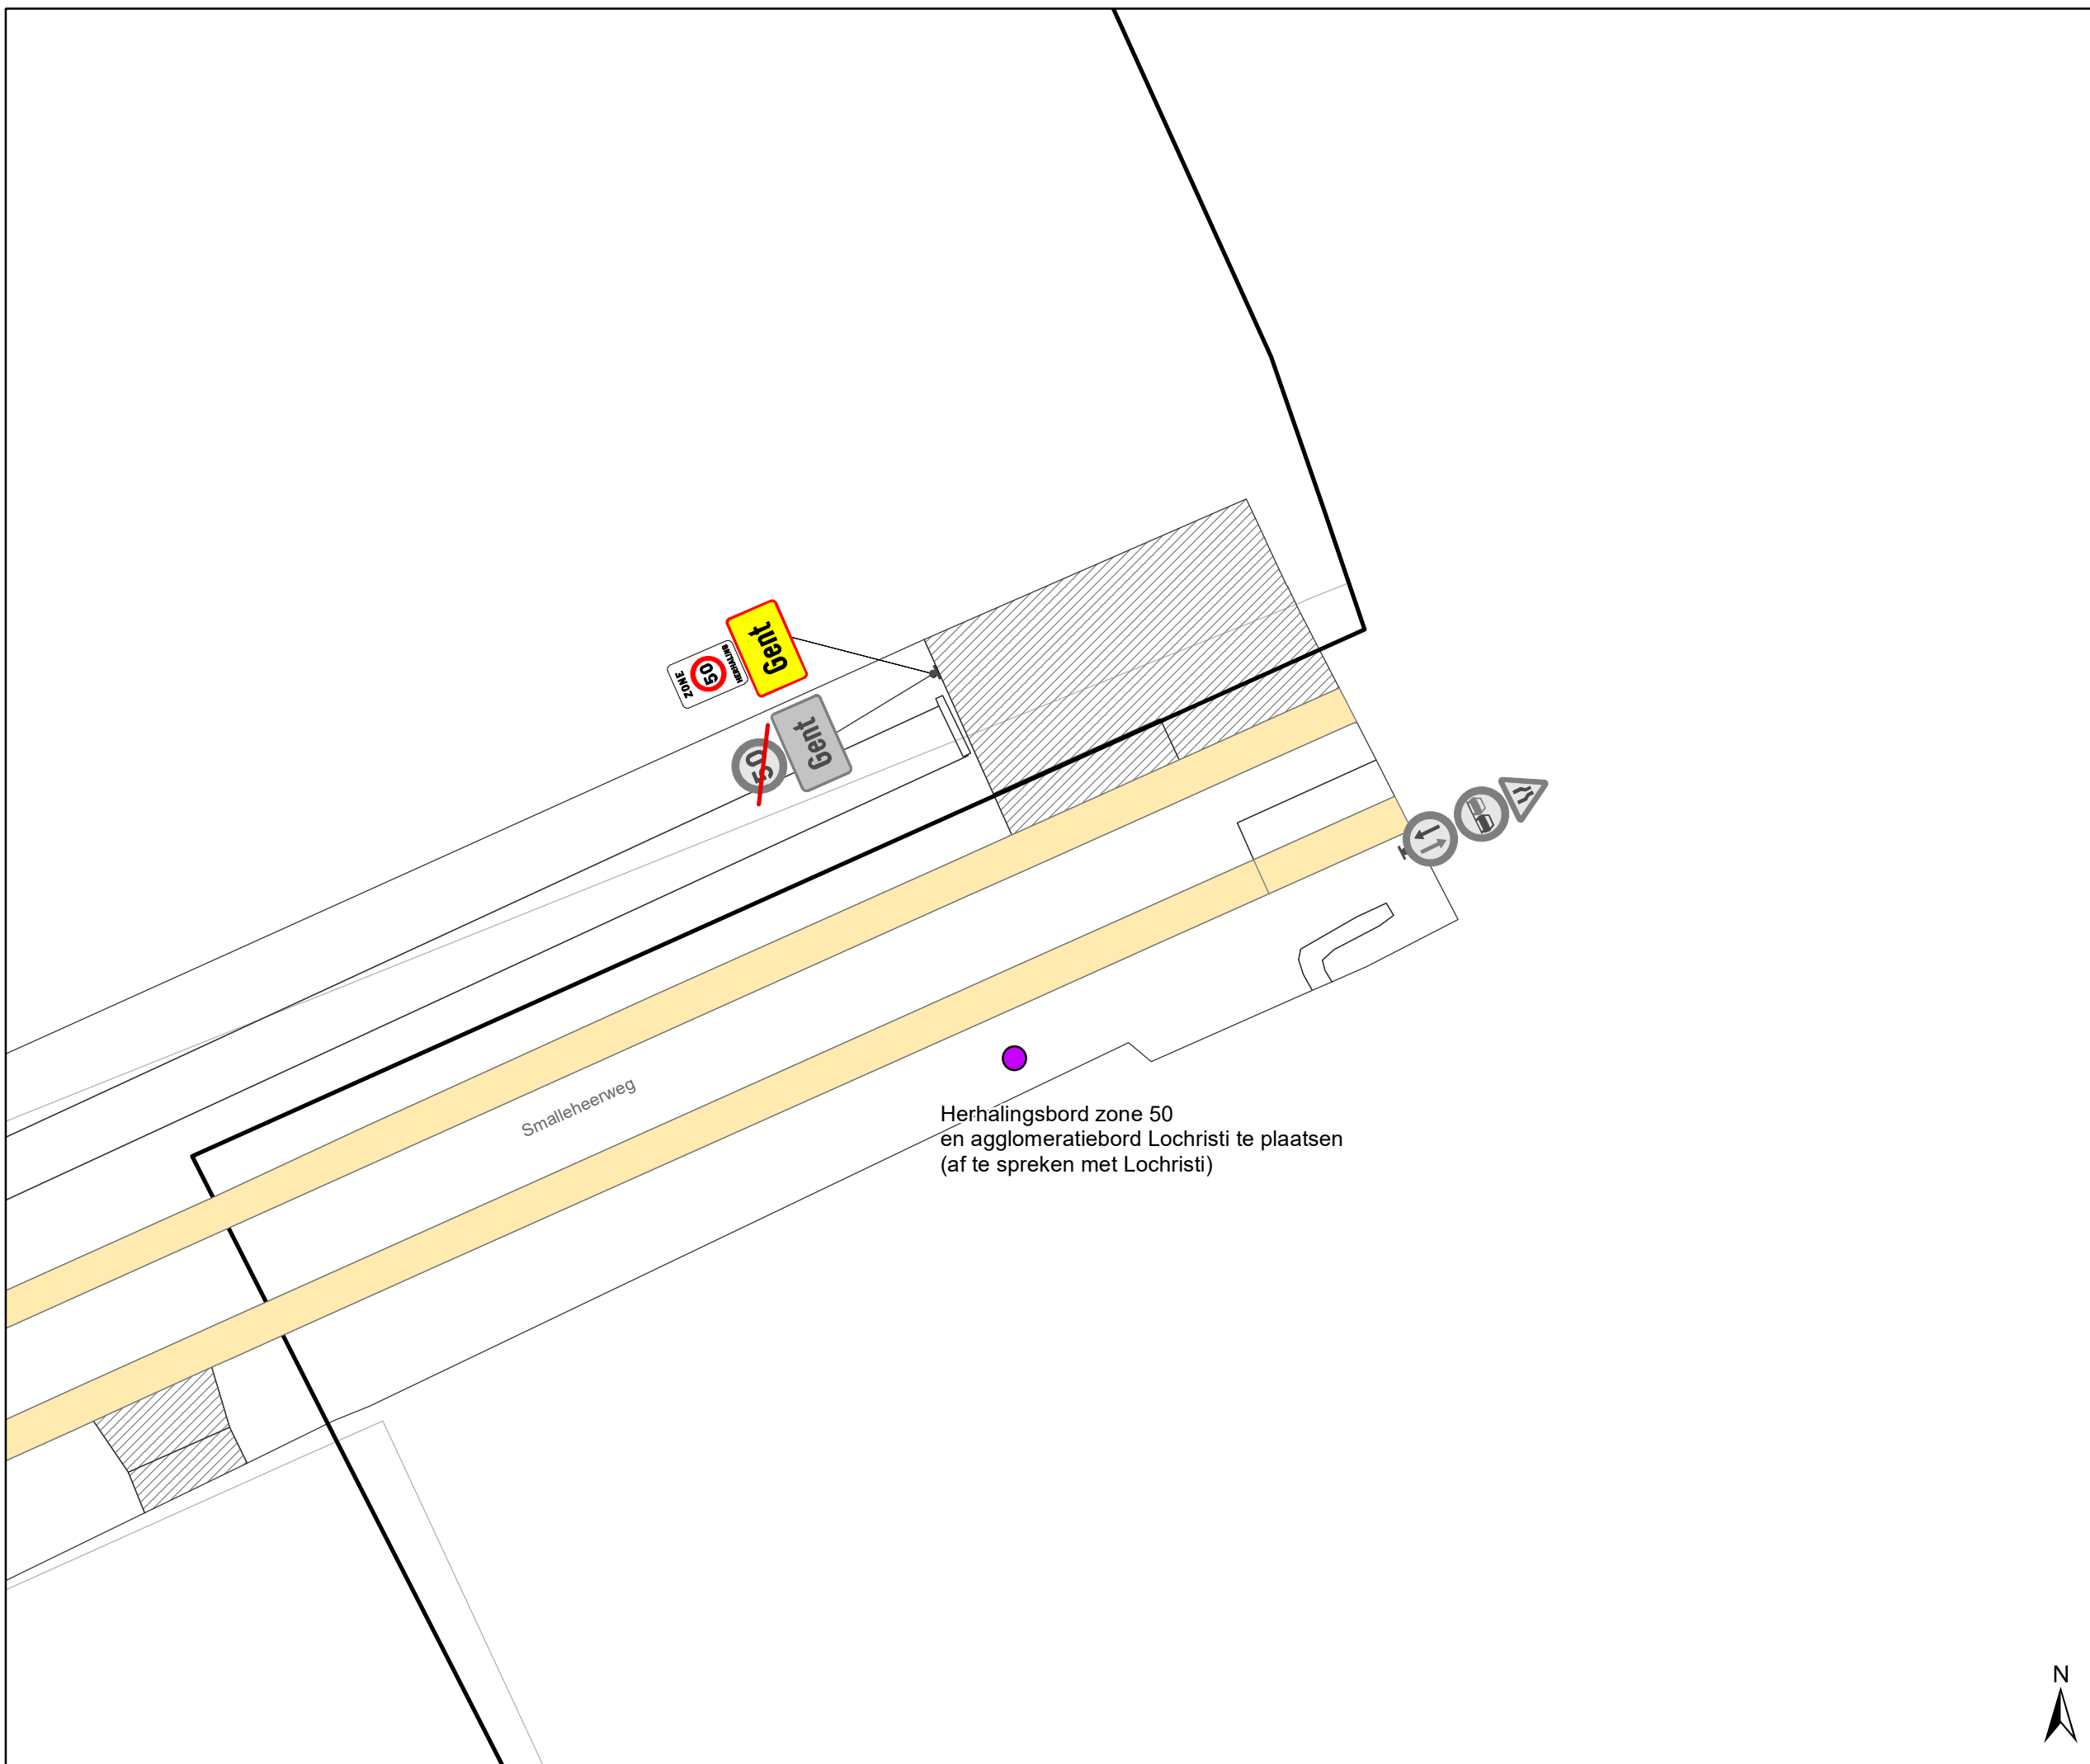


**gent:** Mobiliteitsbedrijf stad Gent  
Verkeerstechnische taken

## Dieselstraat Definitief signalisatieplan




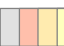


Dossiernummer P-228857

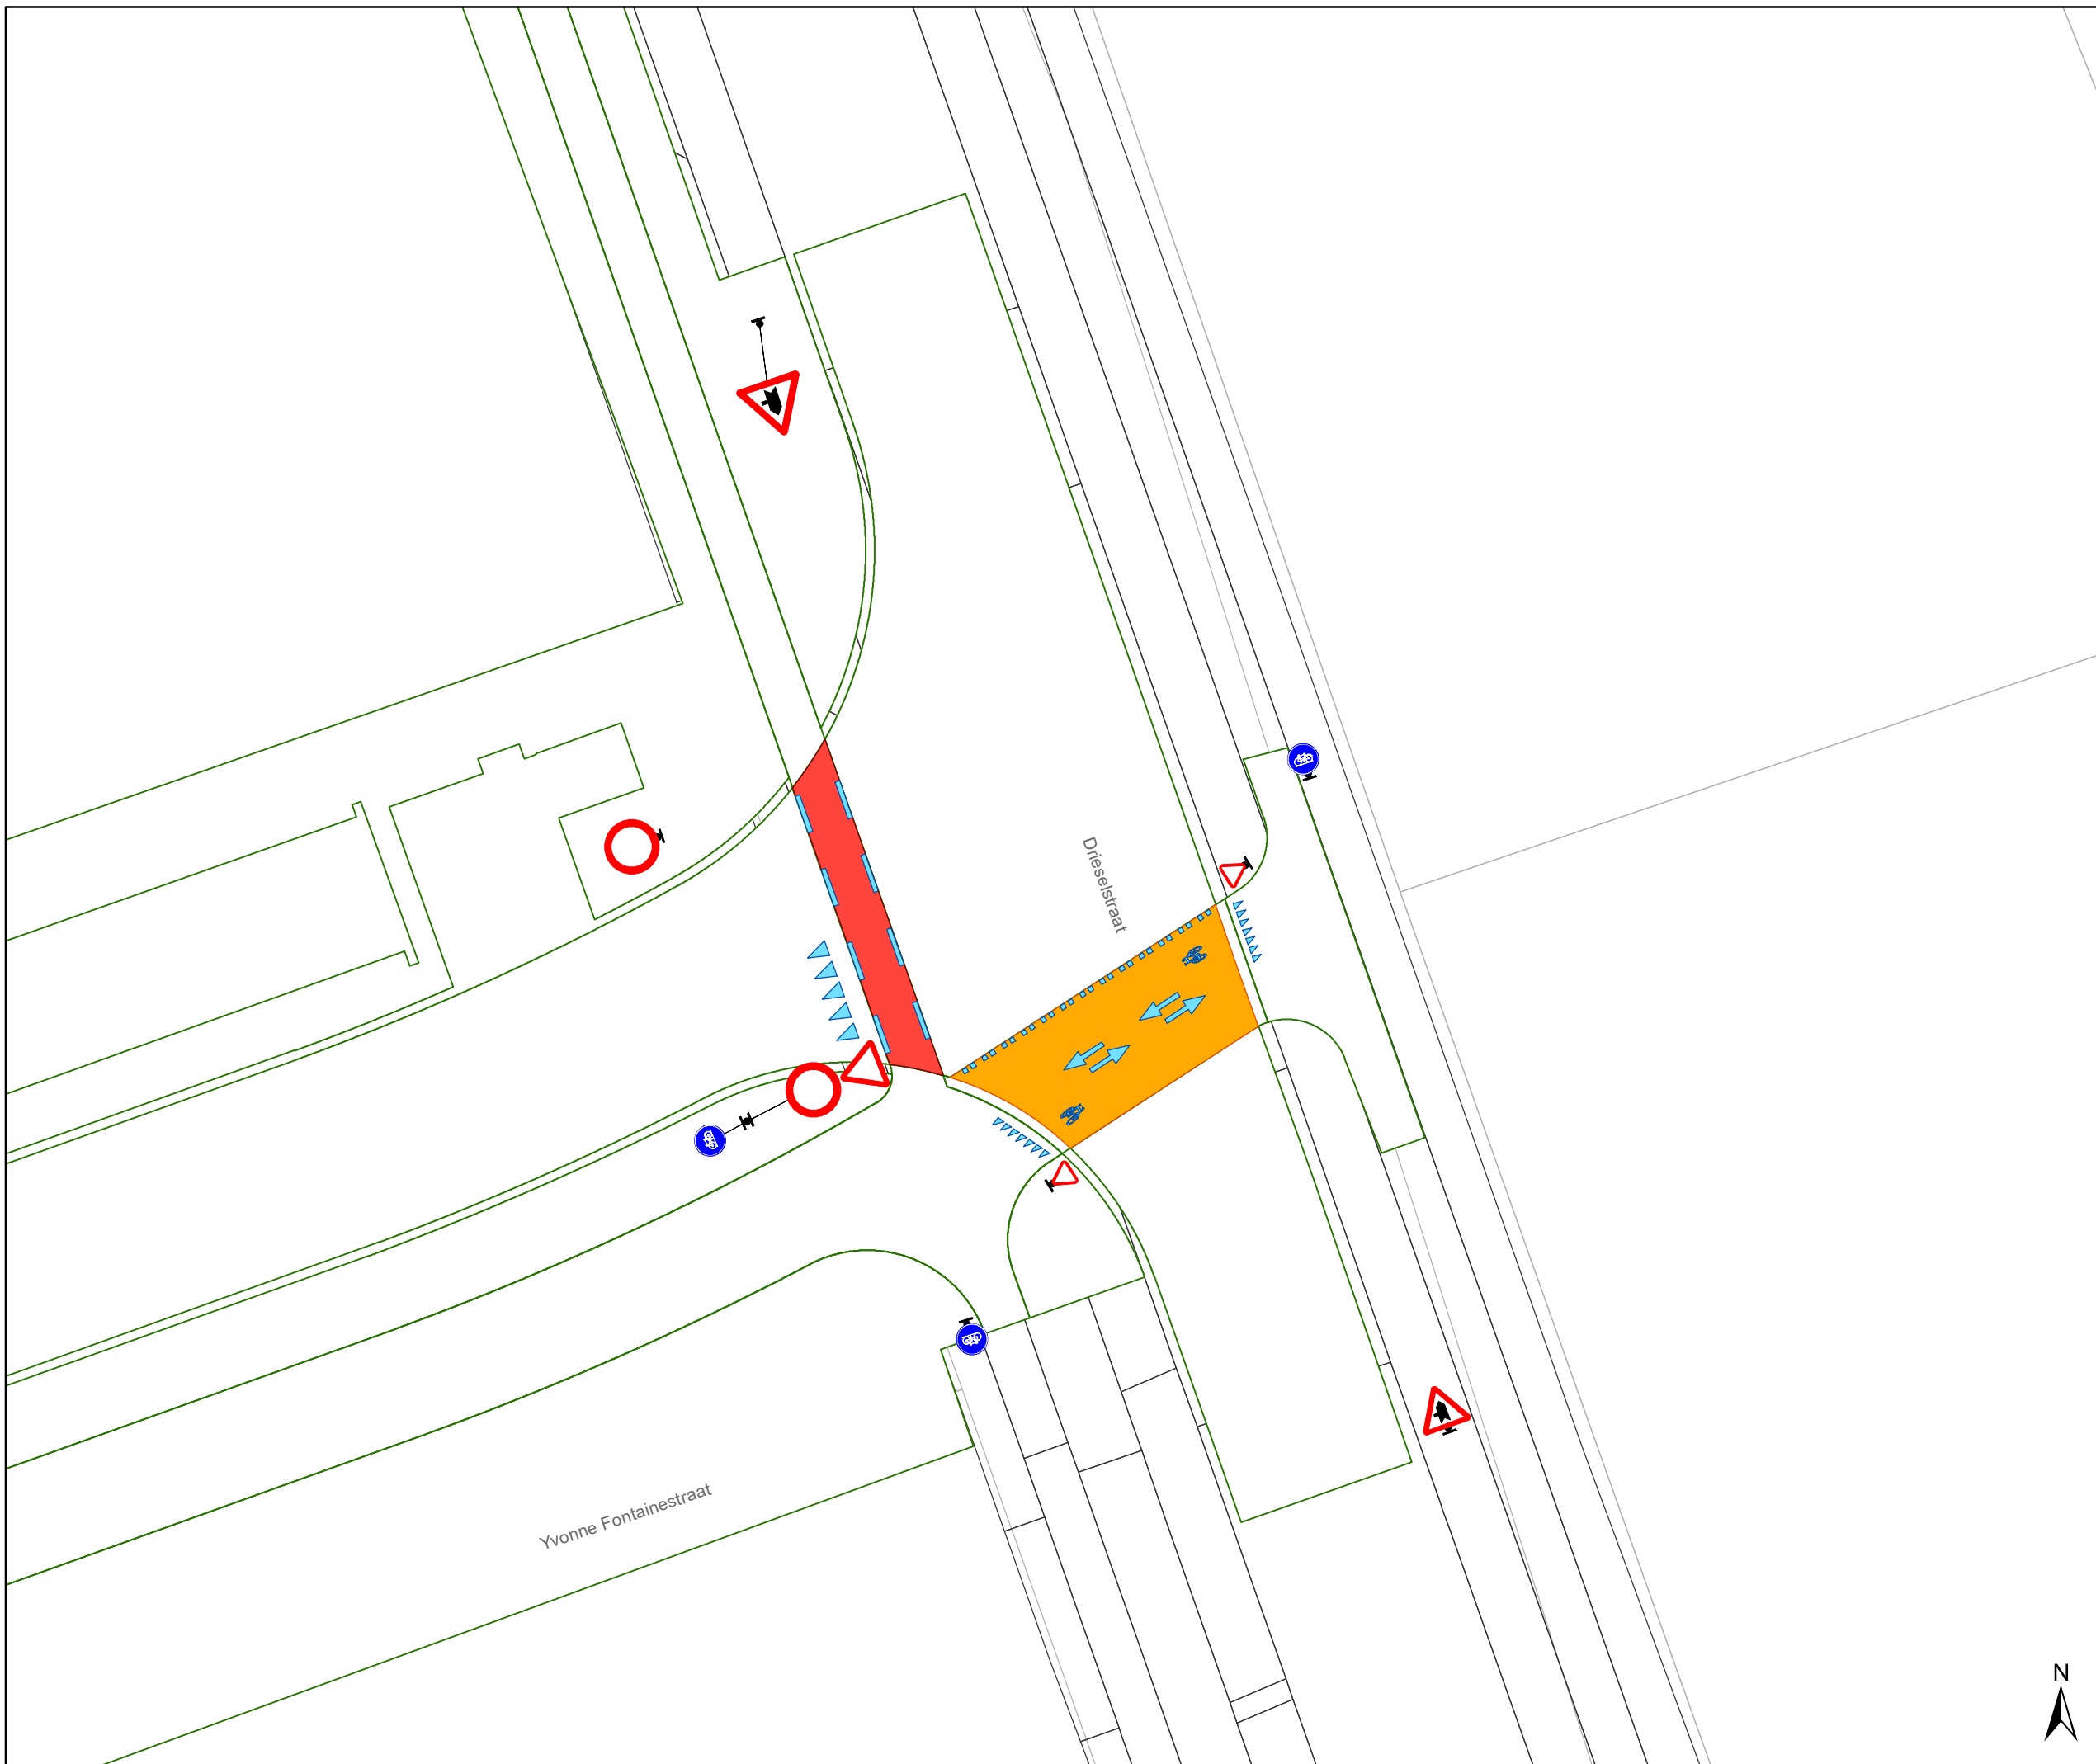
DATUM	SCHAAL	PLAN	P.FORMAAT
21/06/2022	1/200	11/20	A3





### Legende

-  Bestaande verkeersborden
-  Geplande verkeersborden
-  Te verwijderen verkeersborden
-  Bestaande wegmarkeringen
-  Geplande wegmarkeringen
-  Te verwijderen wegmarkeringen

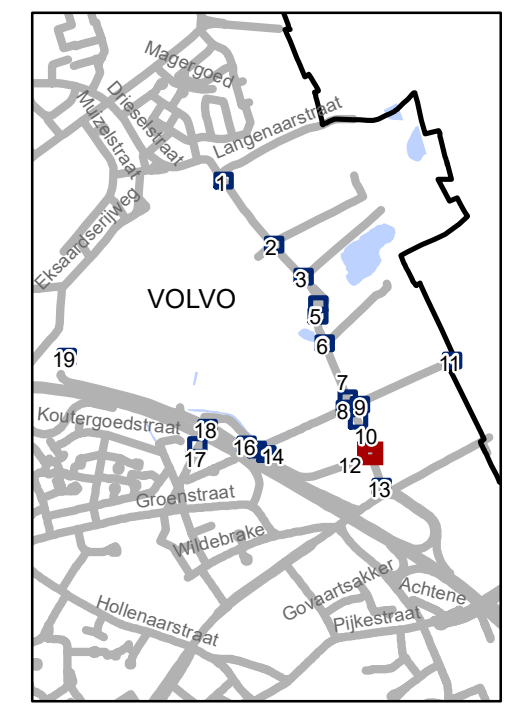


**gent:** Mobiliteitsbedrijf stad Gent  
Verkeerstechnische taken

### Dieselstraat Definitief signalisatieplan

Dossiernummer P-228857


DATUM	SCHAAL	PLAN	P FORMAAT
7/10/2022	1/200	12/20	A3



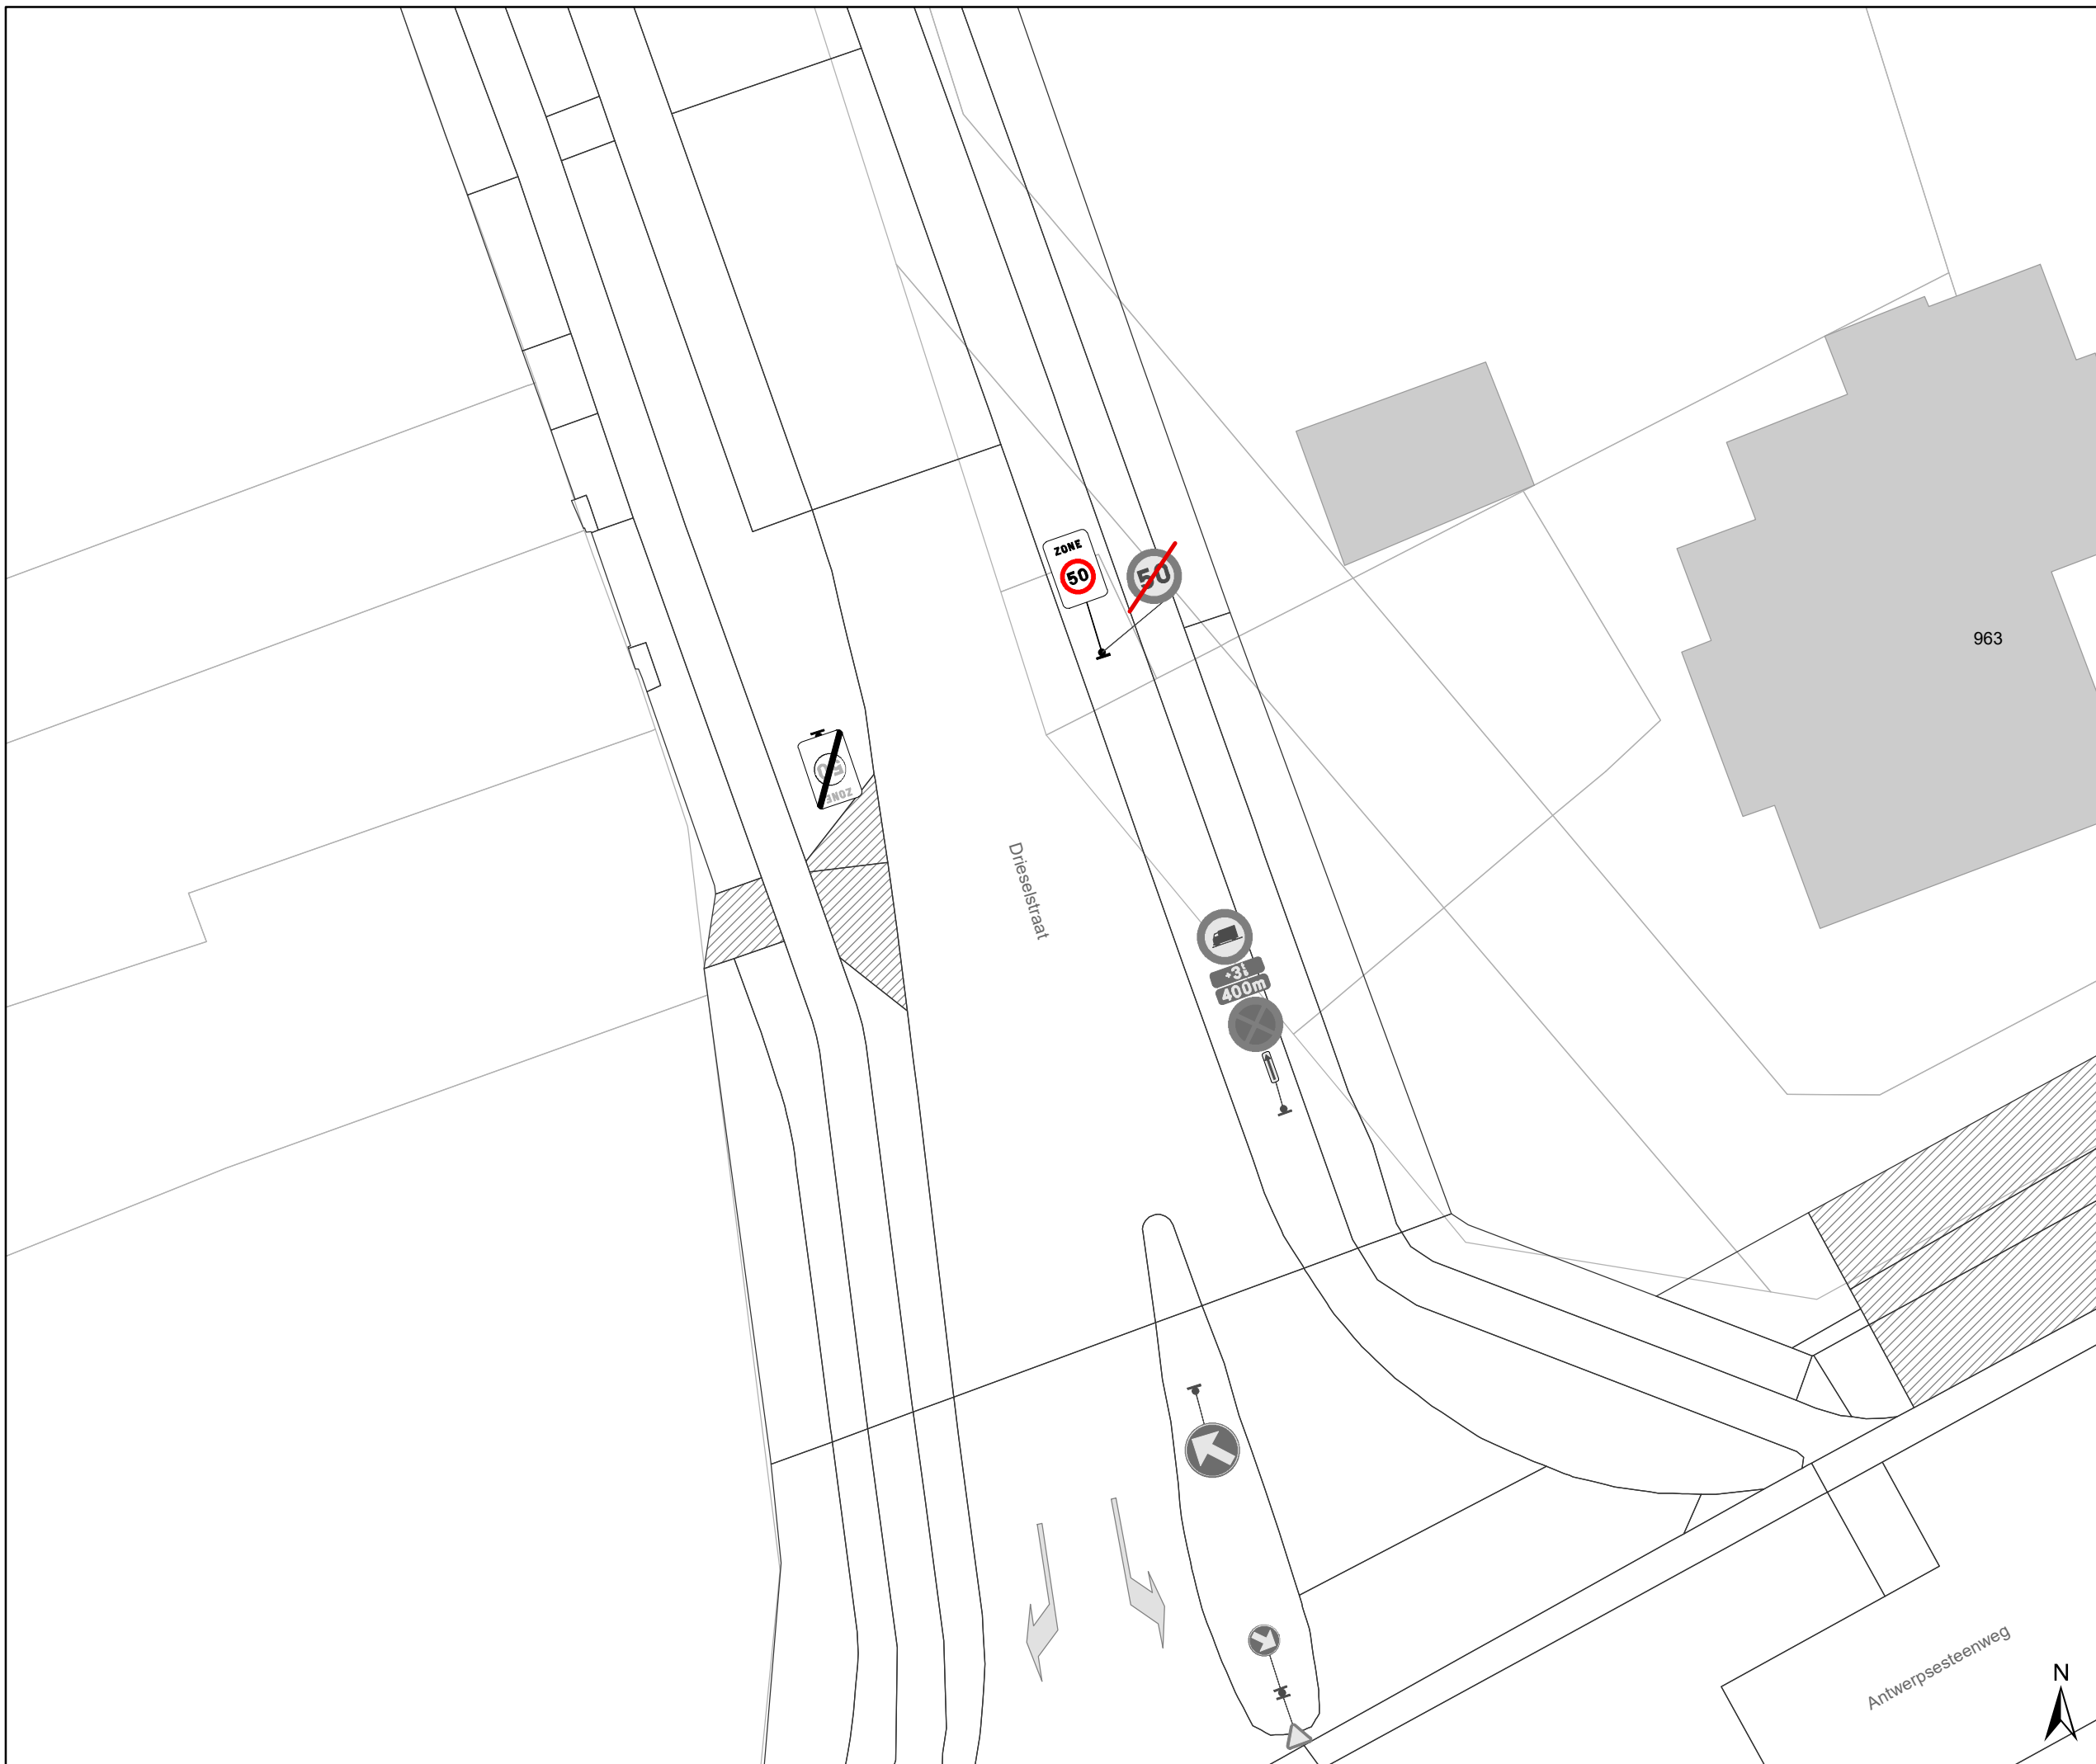

# Legende

-  Bestaande verkeersborden
-  Geplande verkeersborden
-  Te verwijderen verkeersborden
-  Bestaande wegmarkeringen
-  Geplande wegmarkeringen
-  Te verwijderen wegmarkeringen

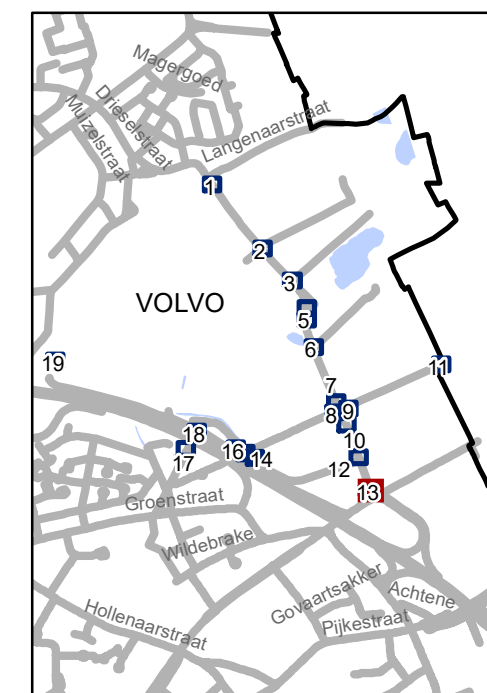


**gent:** Mobiliteitsbedrijf stad Gent  
Verkeerstechnische taken


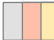

## Dieselstraat Definitief signalisatieplan


Dossiernummer P-228857

DATUM	SCHAAL	PLAN	P FORMAAT
21/06/2022	1/200	13/20	A3

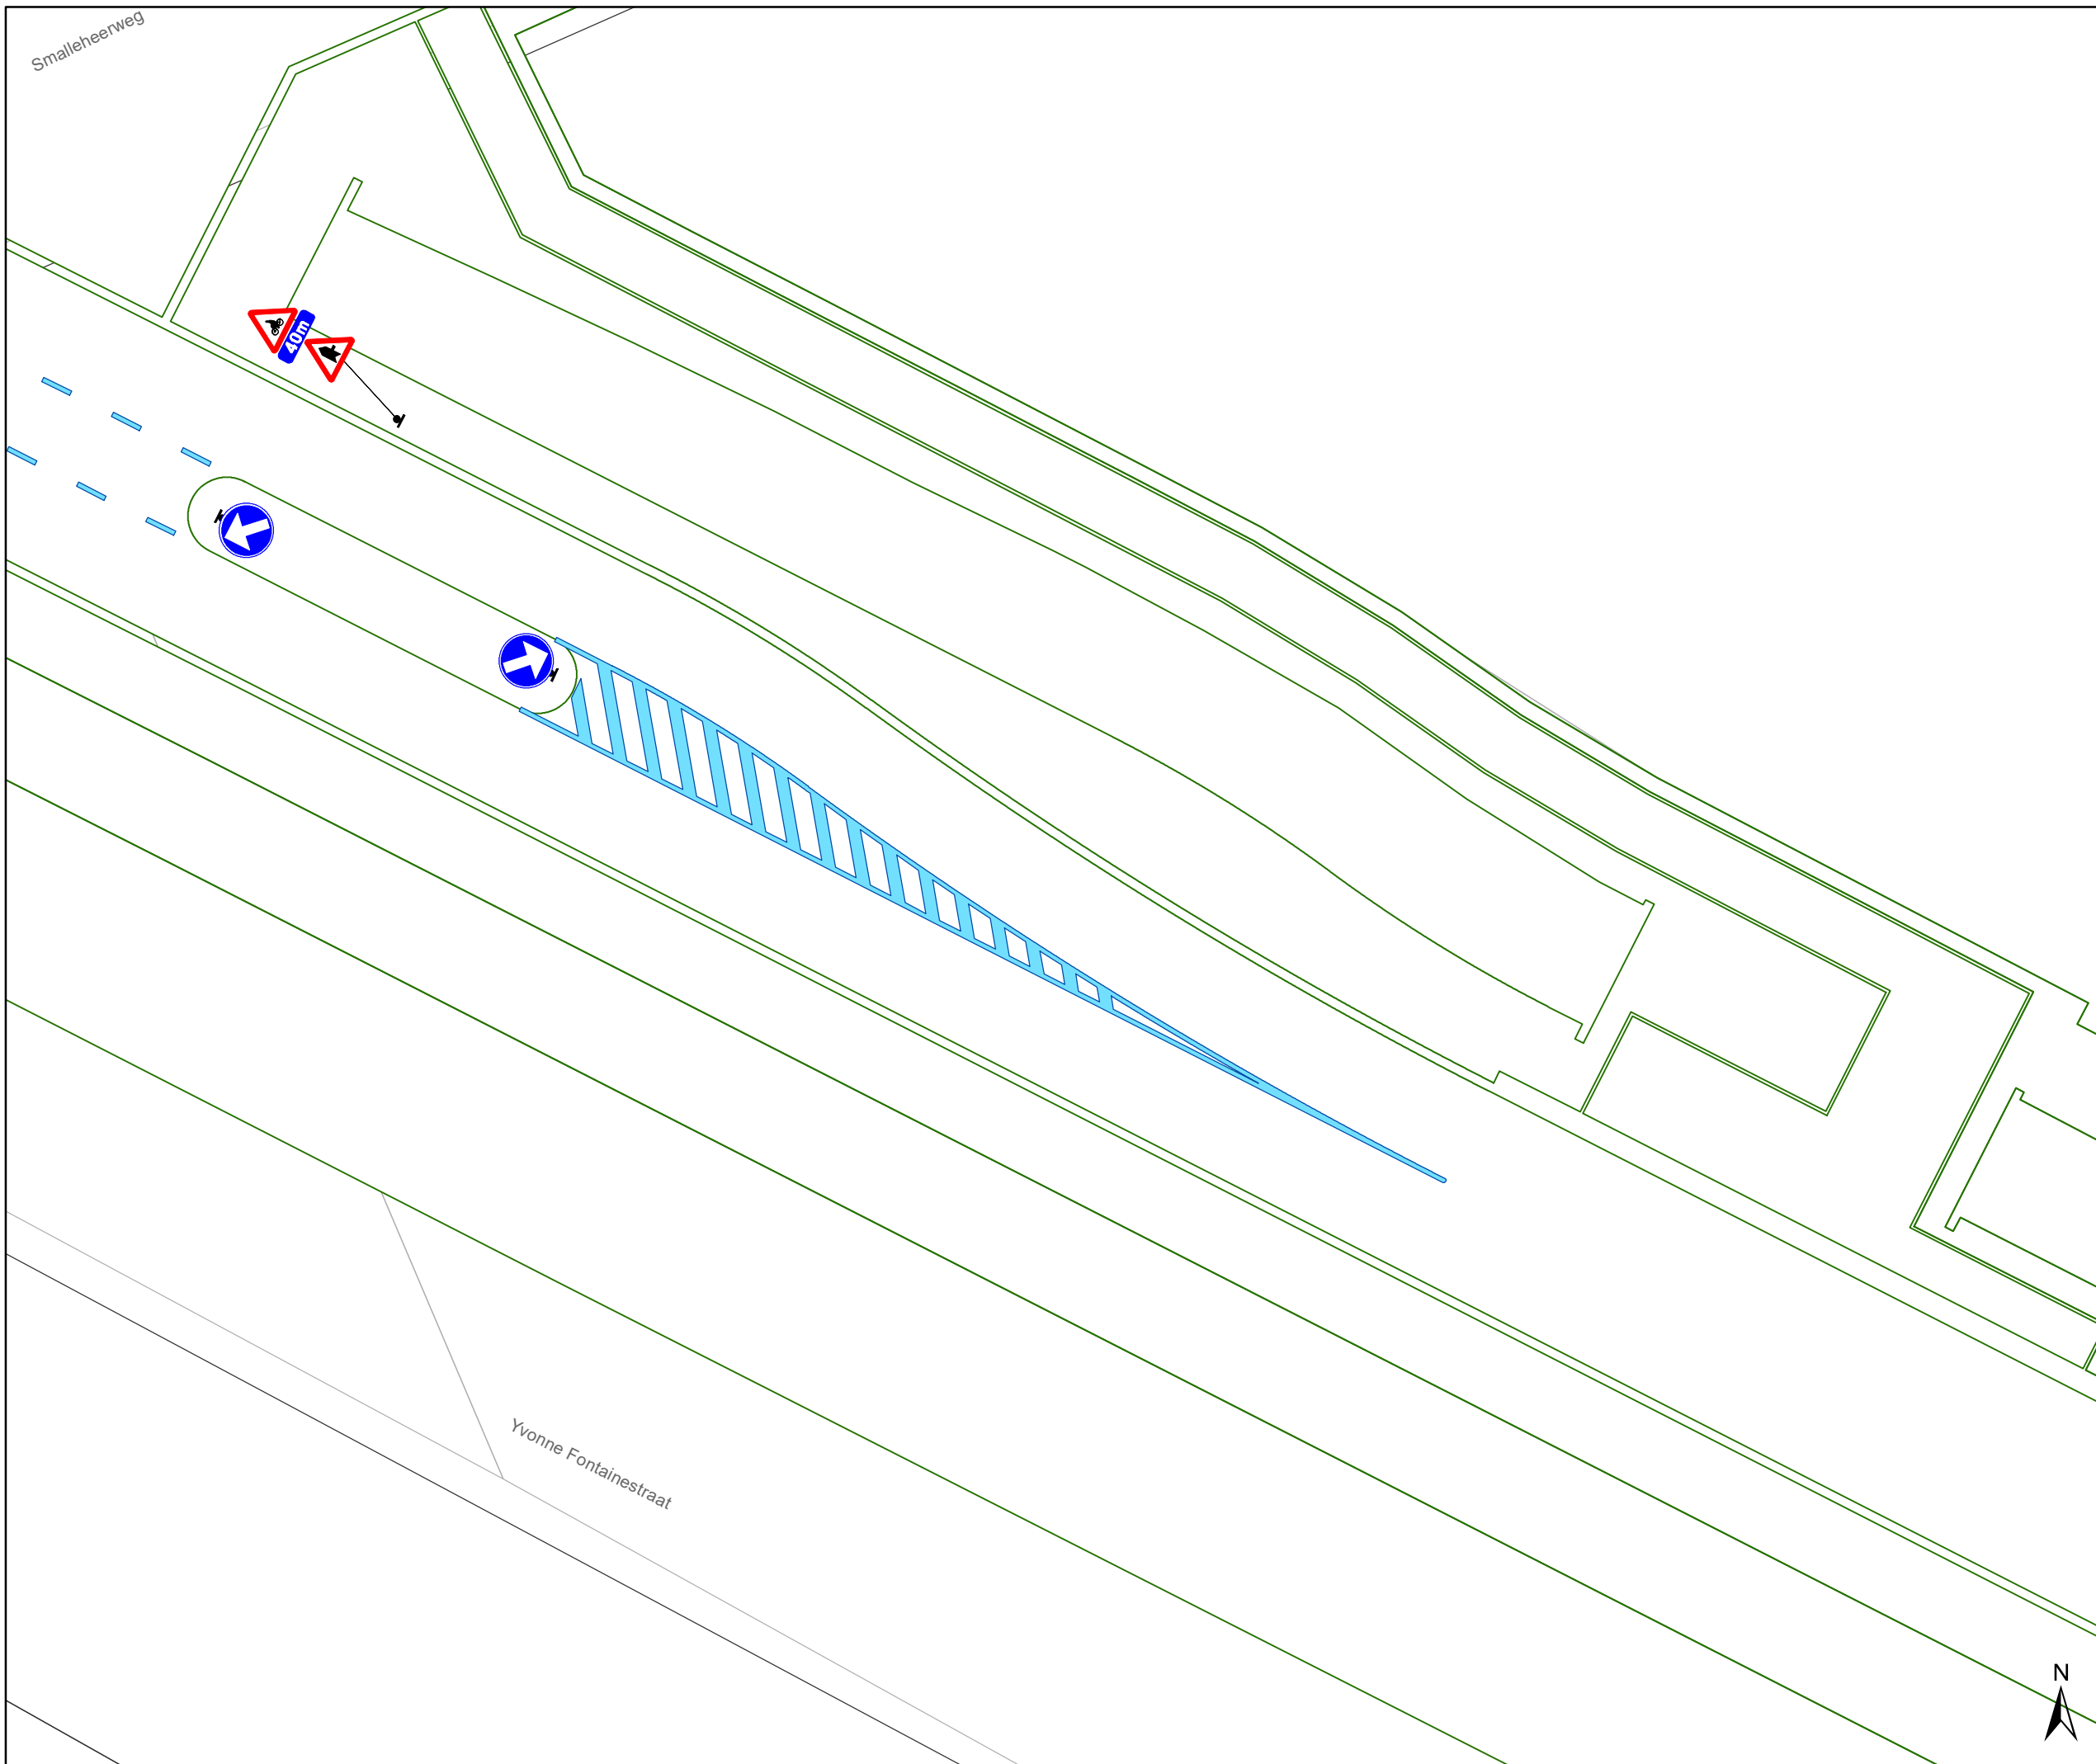

# Legende

-  Bestaande verkeersborden
-  Geplande verkeersborden
-  Te verwijderen verkeersborden
-  Bestaande wegmarkeringen
-  Geplande wegmarkeringen
-  Te verwijderen wegmarkeringen

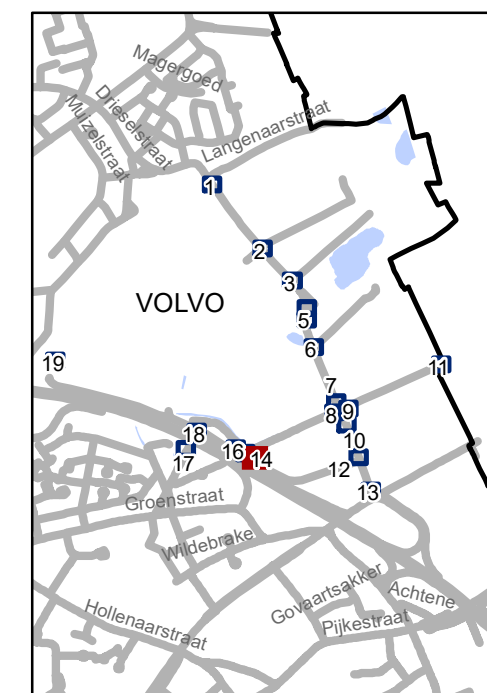


**gent:** Mobiliteitsbedrijf stad Gent  
Verkeerstechnische taken





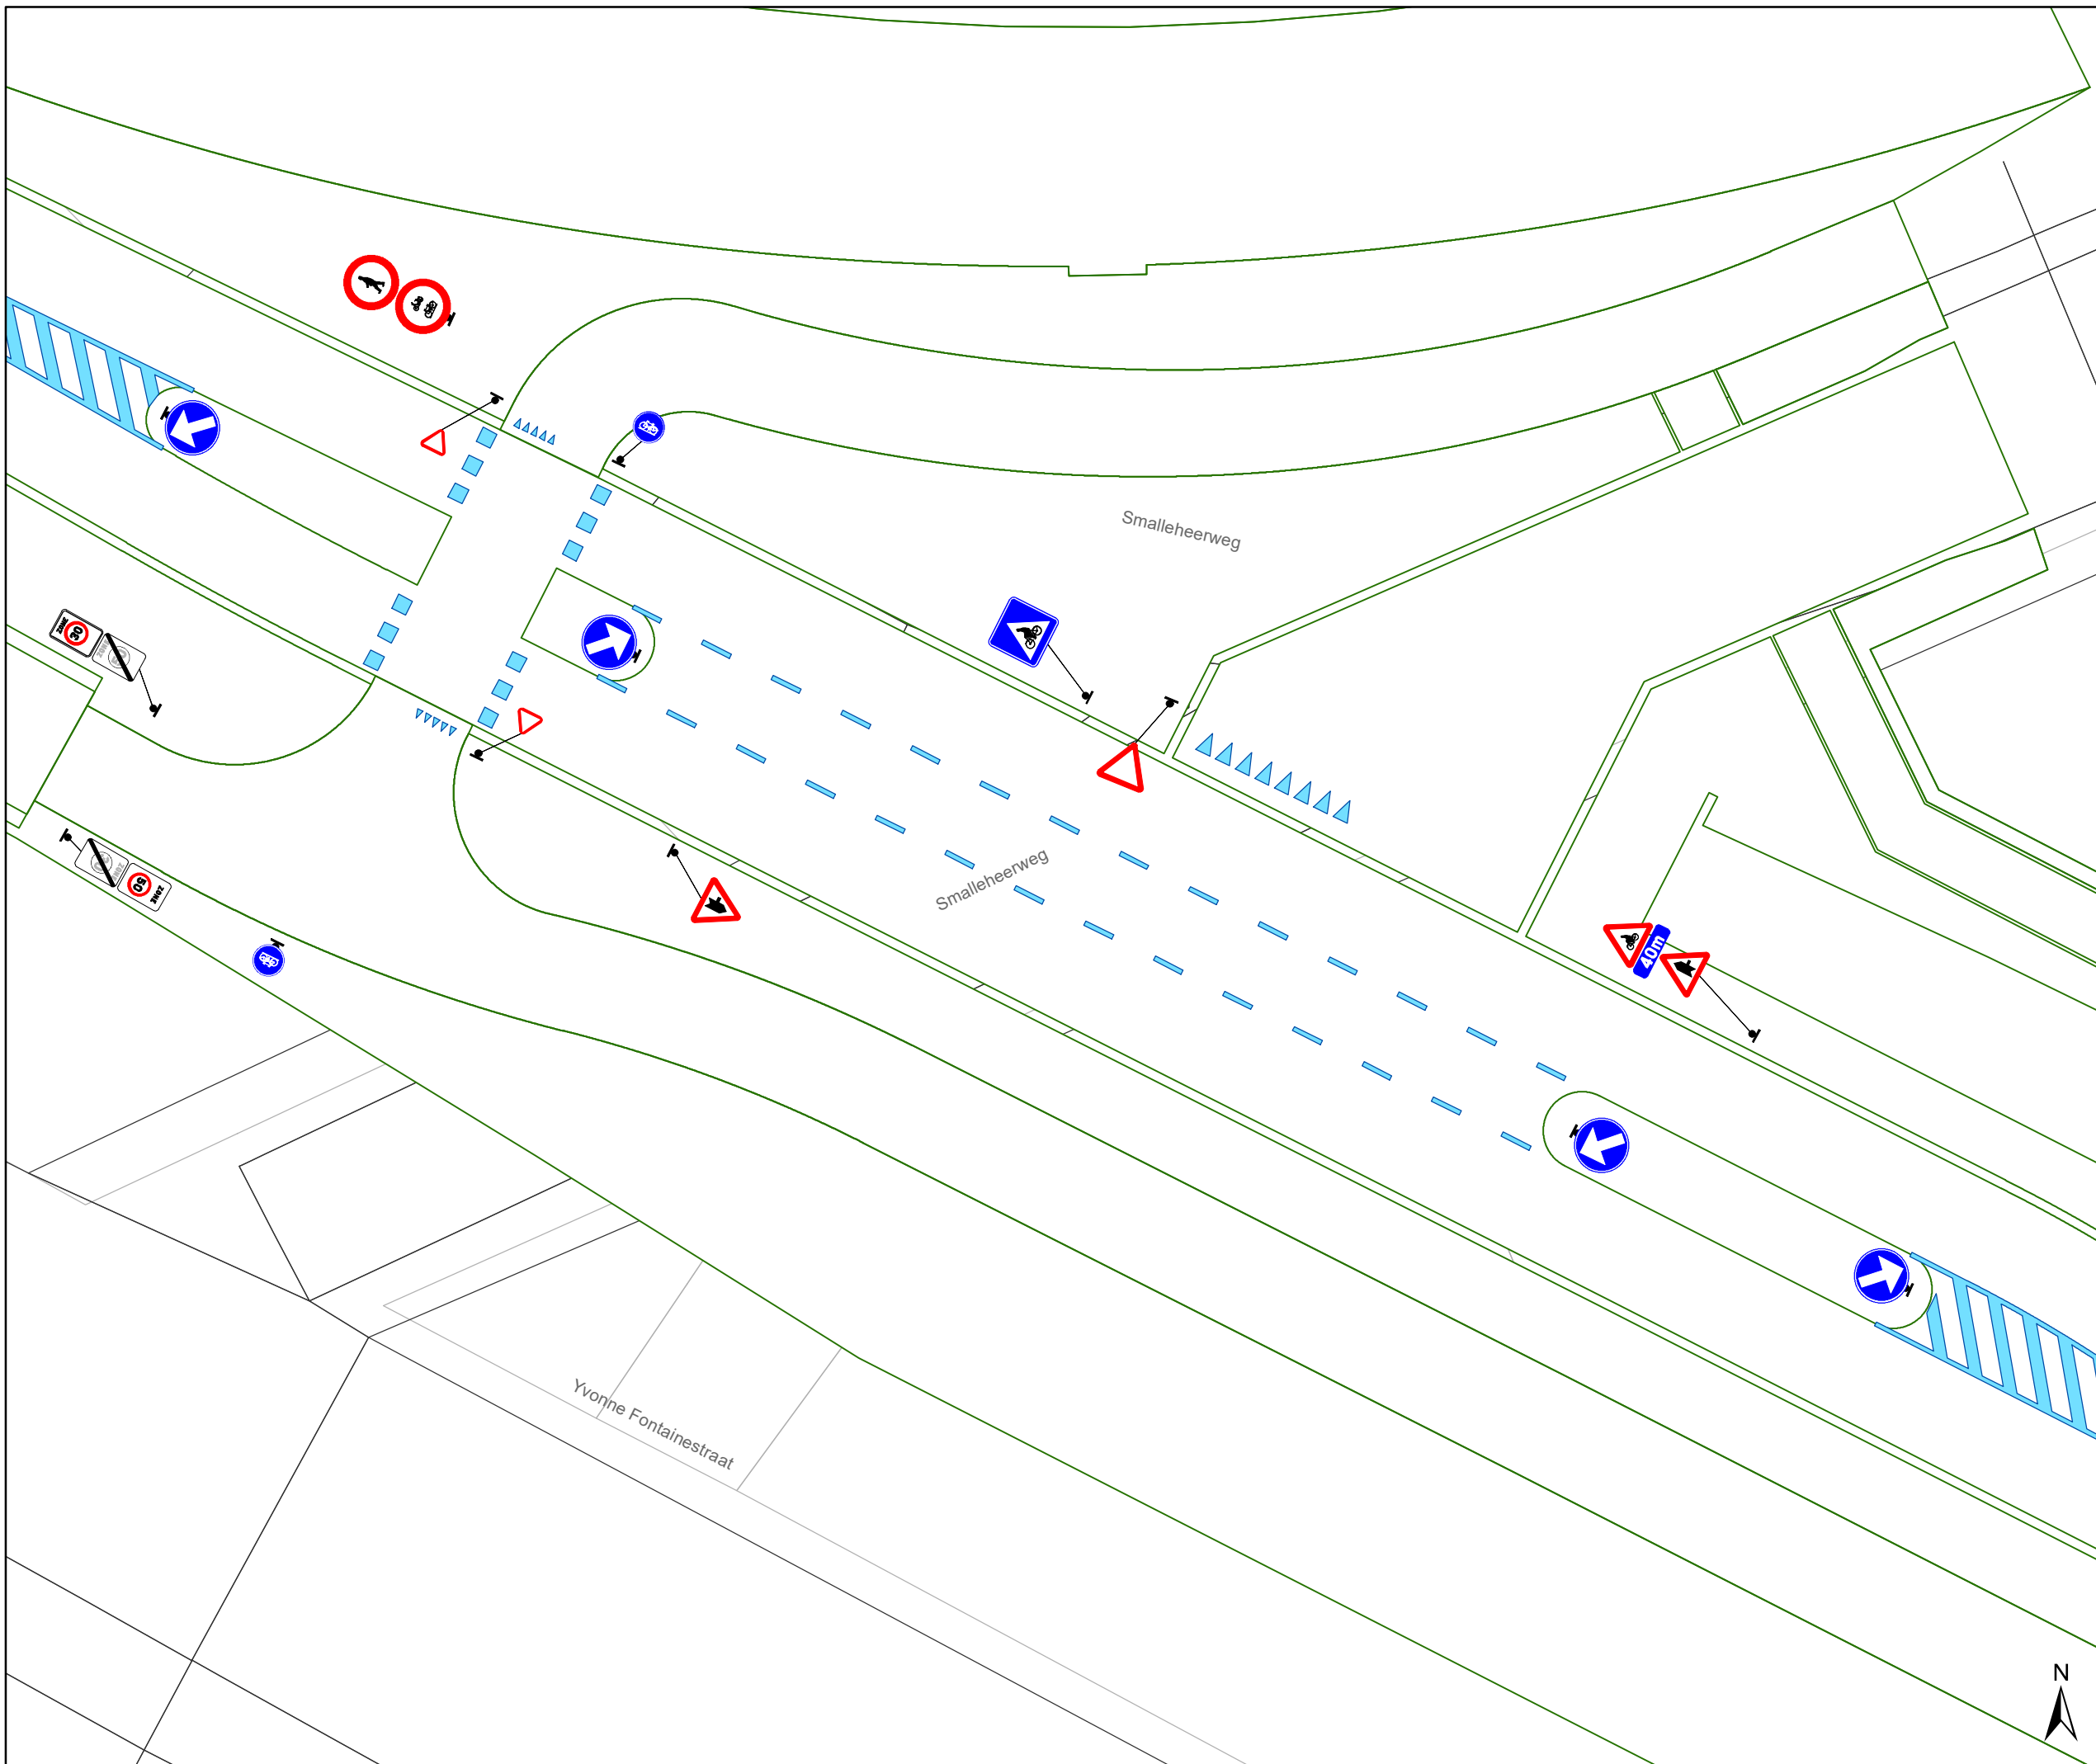

## Dieselstraat Definitief signalisatieplan


Dossiernummer P-228857

DATUM	SCHAAL	PLAN	P.FORMAAT
21/06/2022	1/200	14/20	A3



### Legende

-  Bestaande verkeersborden
-  Geplande verkeersborden
-  Te verwijderen verkeersborden
-  Bestaande wegmarkeringen
-  Geplande wegmarkeringen
-  Te verwijderen wegmarkeringen

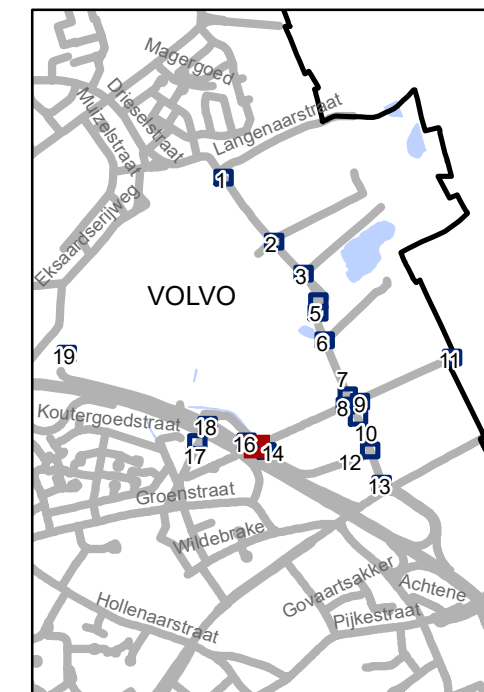


**gent:** Mobiliteitsbedrijf stad Gent  
Verkeerstechnische taken


## Drieselstraat Definitief signalisatieplan


Dossiernummer P-228857

DATUM	SCHAAL	PLAN	P FORMAAT
7/10/2022	1/200	15/20	A3

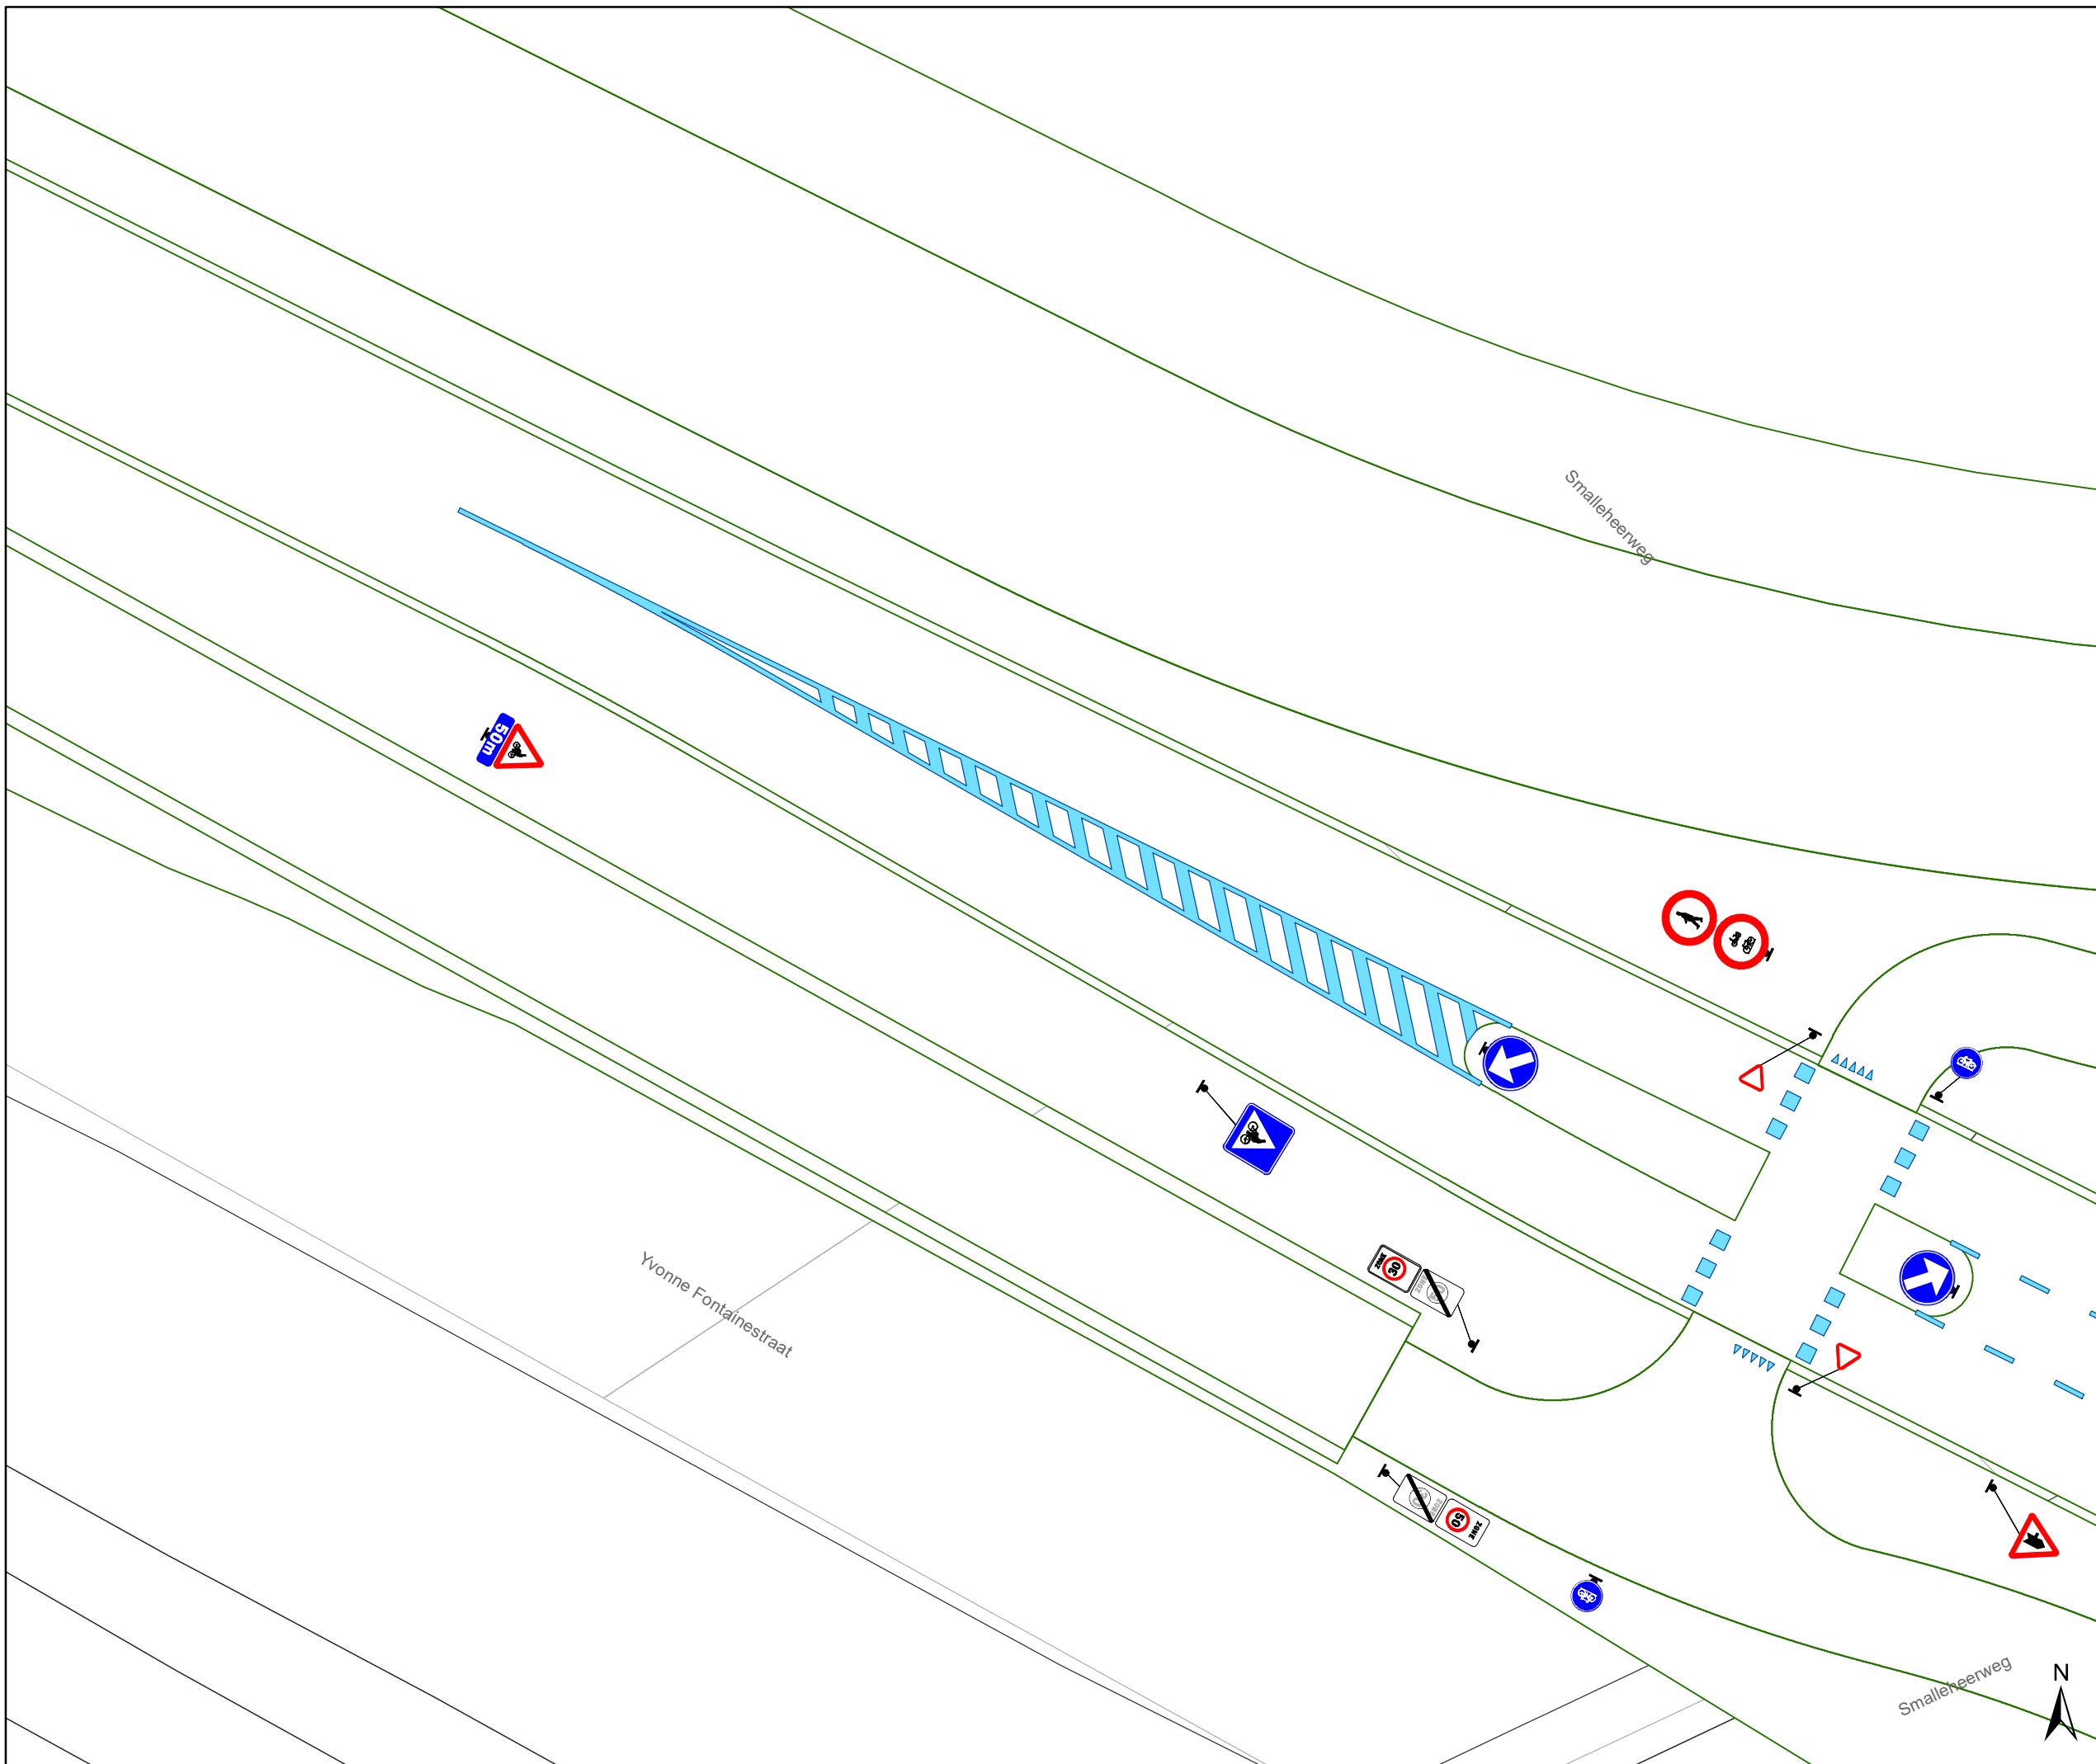

# Legende

-  Bestaande verkeersborden
-  Geplande verkeersborden
-  Te verwijderen verkeersborden
-  Bestaande wegmarkeringen
-  Geplande wegmarkeringen
-  Te verwijderen wegmarkeringen

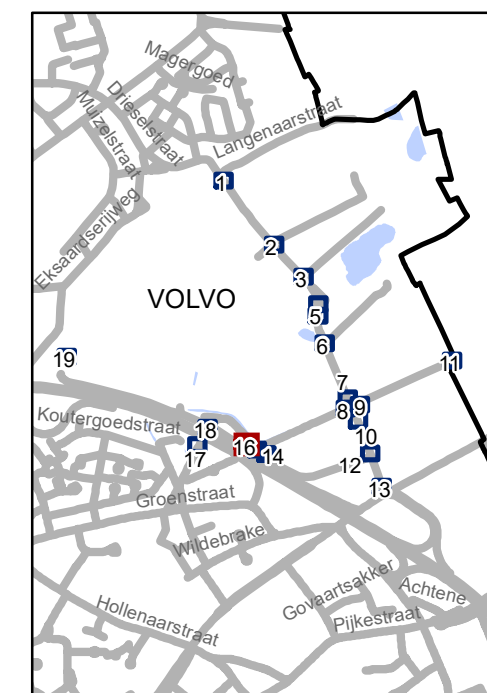


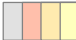

**gent:** Mobiliteitsbedrijf stad Gent  
Verkeerstechnische taken



**Dieselstraat**  
**Definitief signalisatieplan**

Dossiernummer P-228857

DATUM	SCHAAL	PLAN	P FORMAAT
7/10/2022	1/200	16/20	A3

# Legende

-  Bestaande verkeersborden
-  Geplande verkeersborden
-  Te verwijderen verkeersborden
-  Bestaande wegmarkeringen
-  Geplande wegmarkeringen
-  Te verwijderen wegmarkeringen

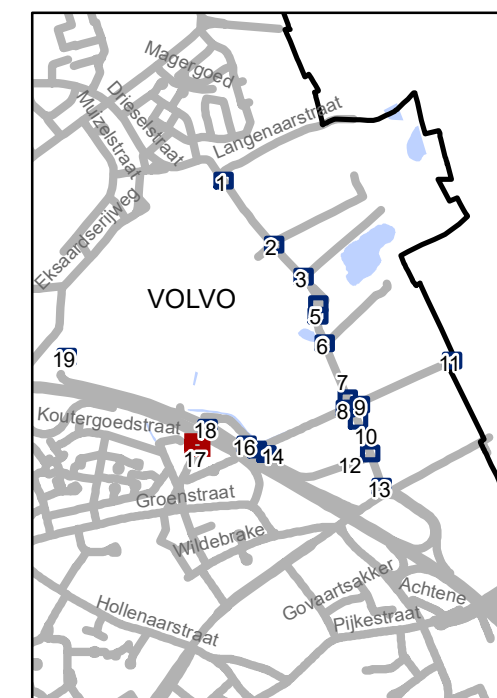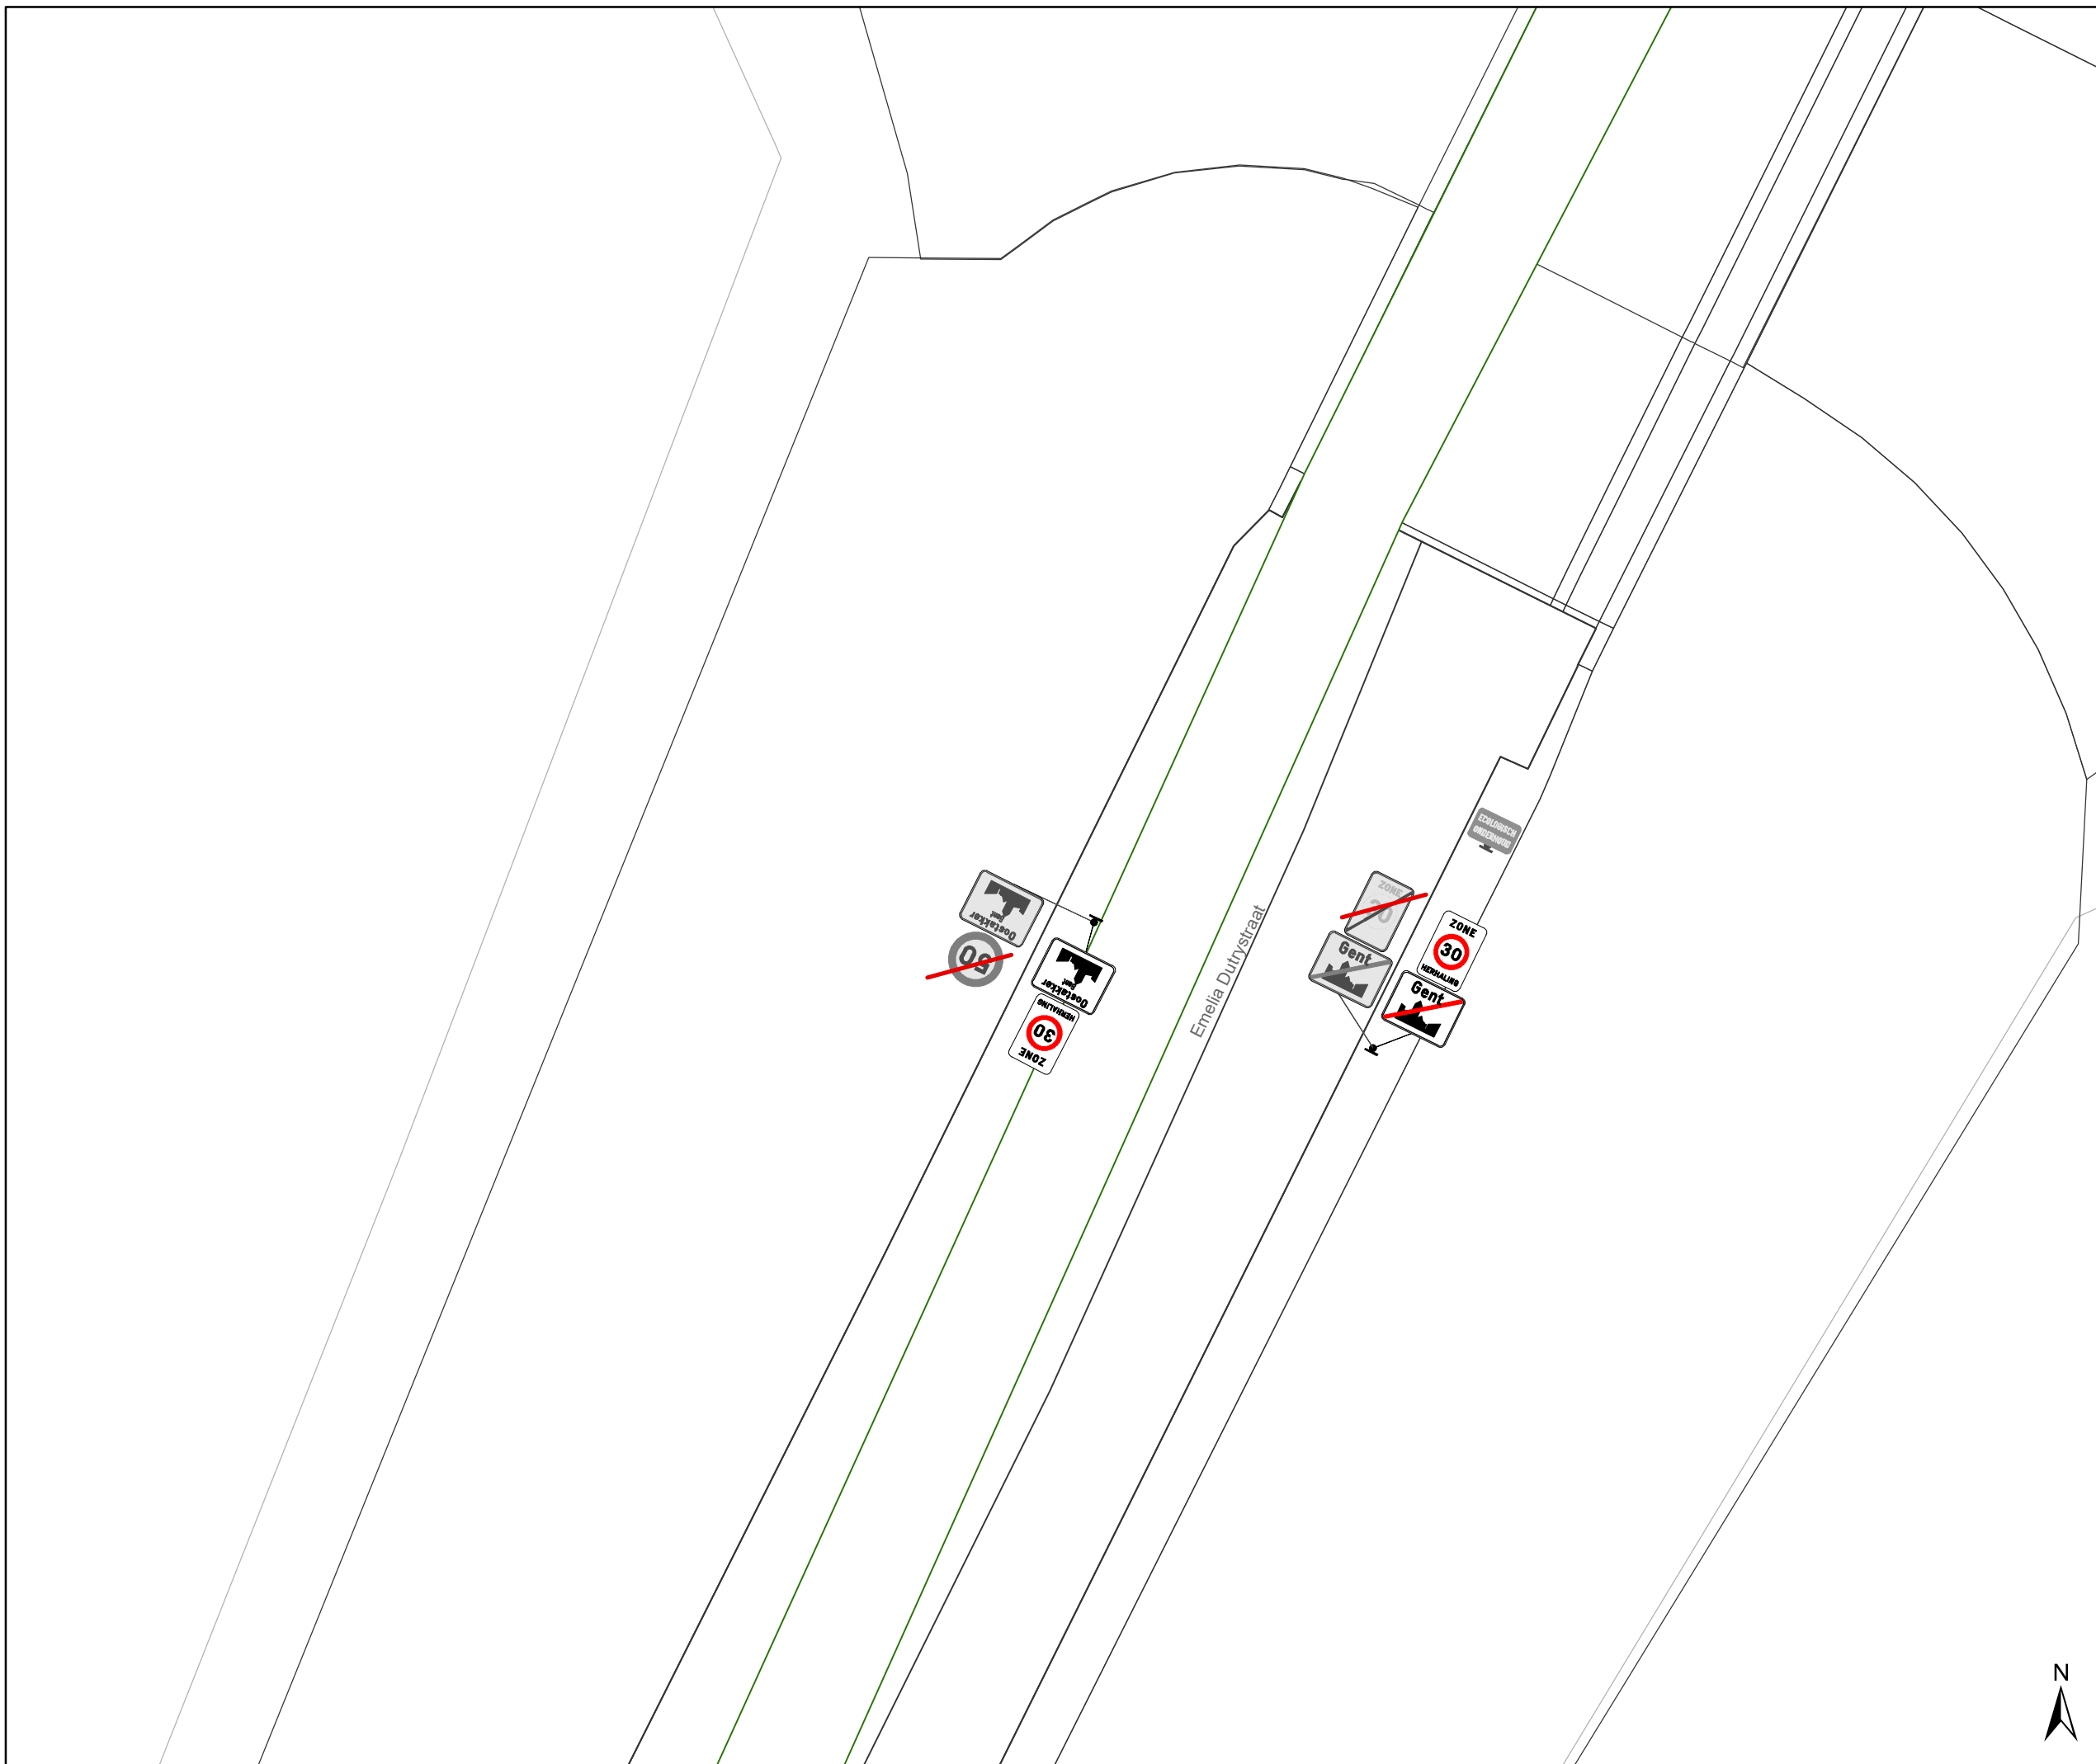





**gent:** Mobiliteitsbedrijf stad Gent  
Verkeerstechnische taken



## Dieselstraat Definitief signalisatieplan

Dossiernummer P-228857

DATUM	SCHAAL	PLAN	P.FORMAAT
5/07/2022	1/200	17/20	A3

# Legende

-  Bestaande verkeersborden
-  Geplande verkeersborden
-  Te verwijderen verkeersborden
-  Bestaande wegmarkeringen
-  Geplande wegmarkeringen
-  Te verwijderen wegmarkeringen

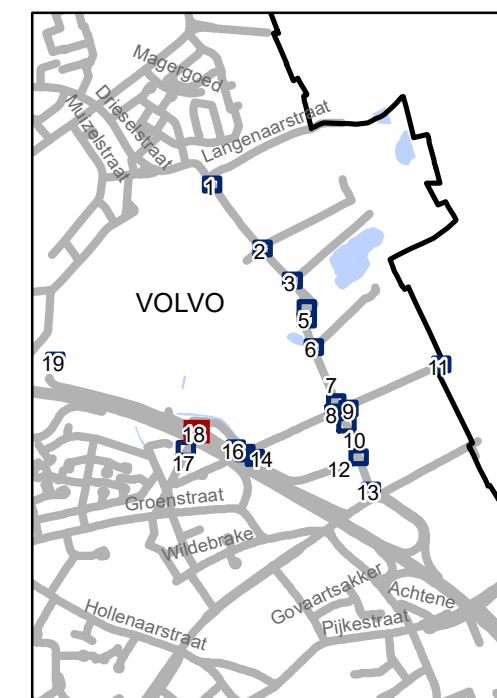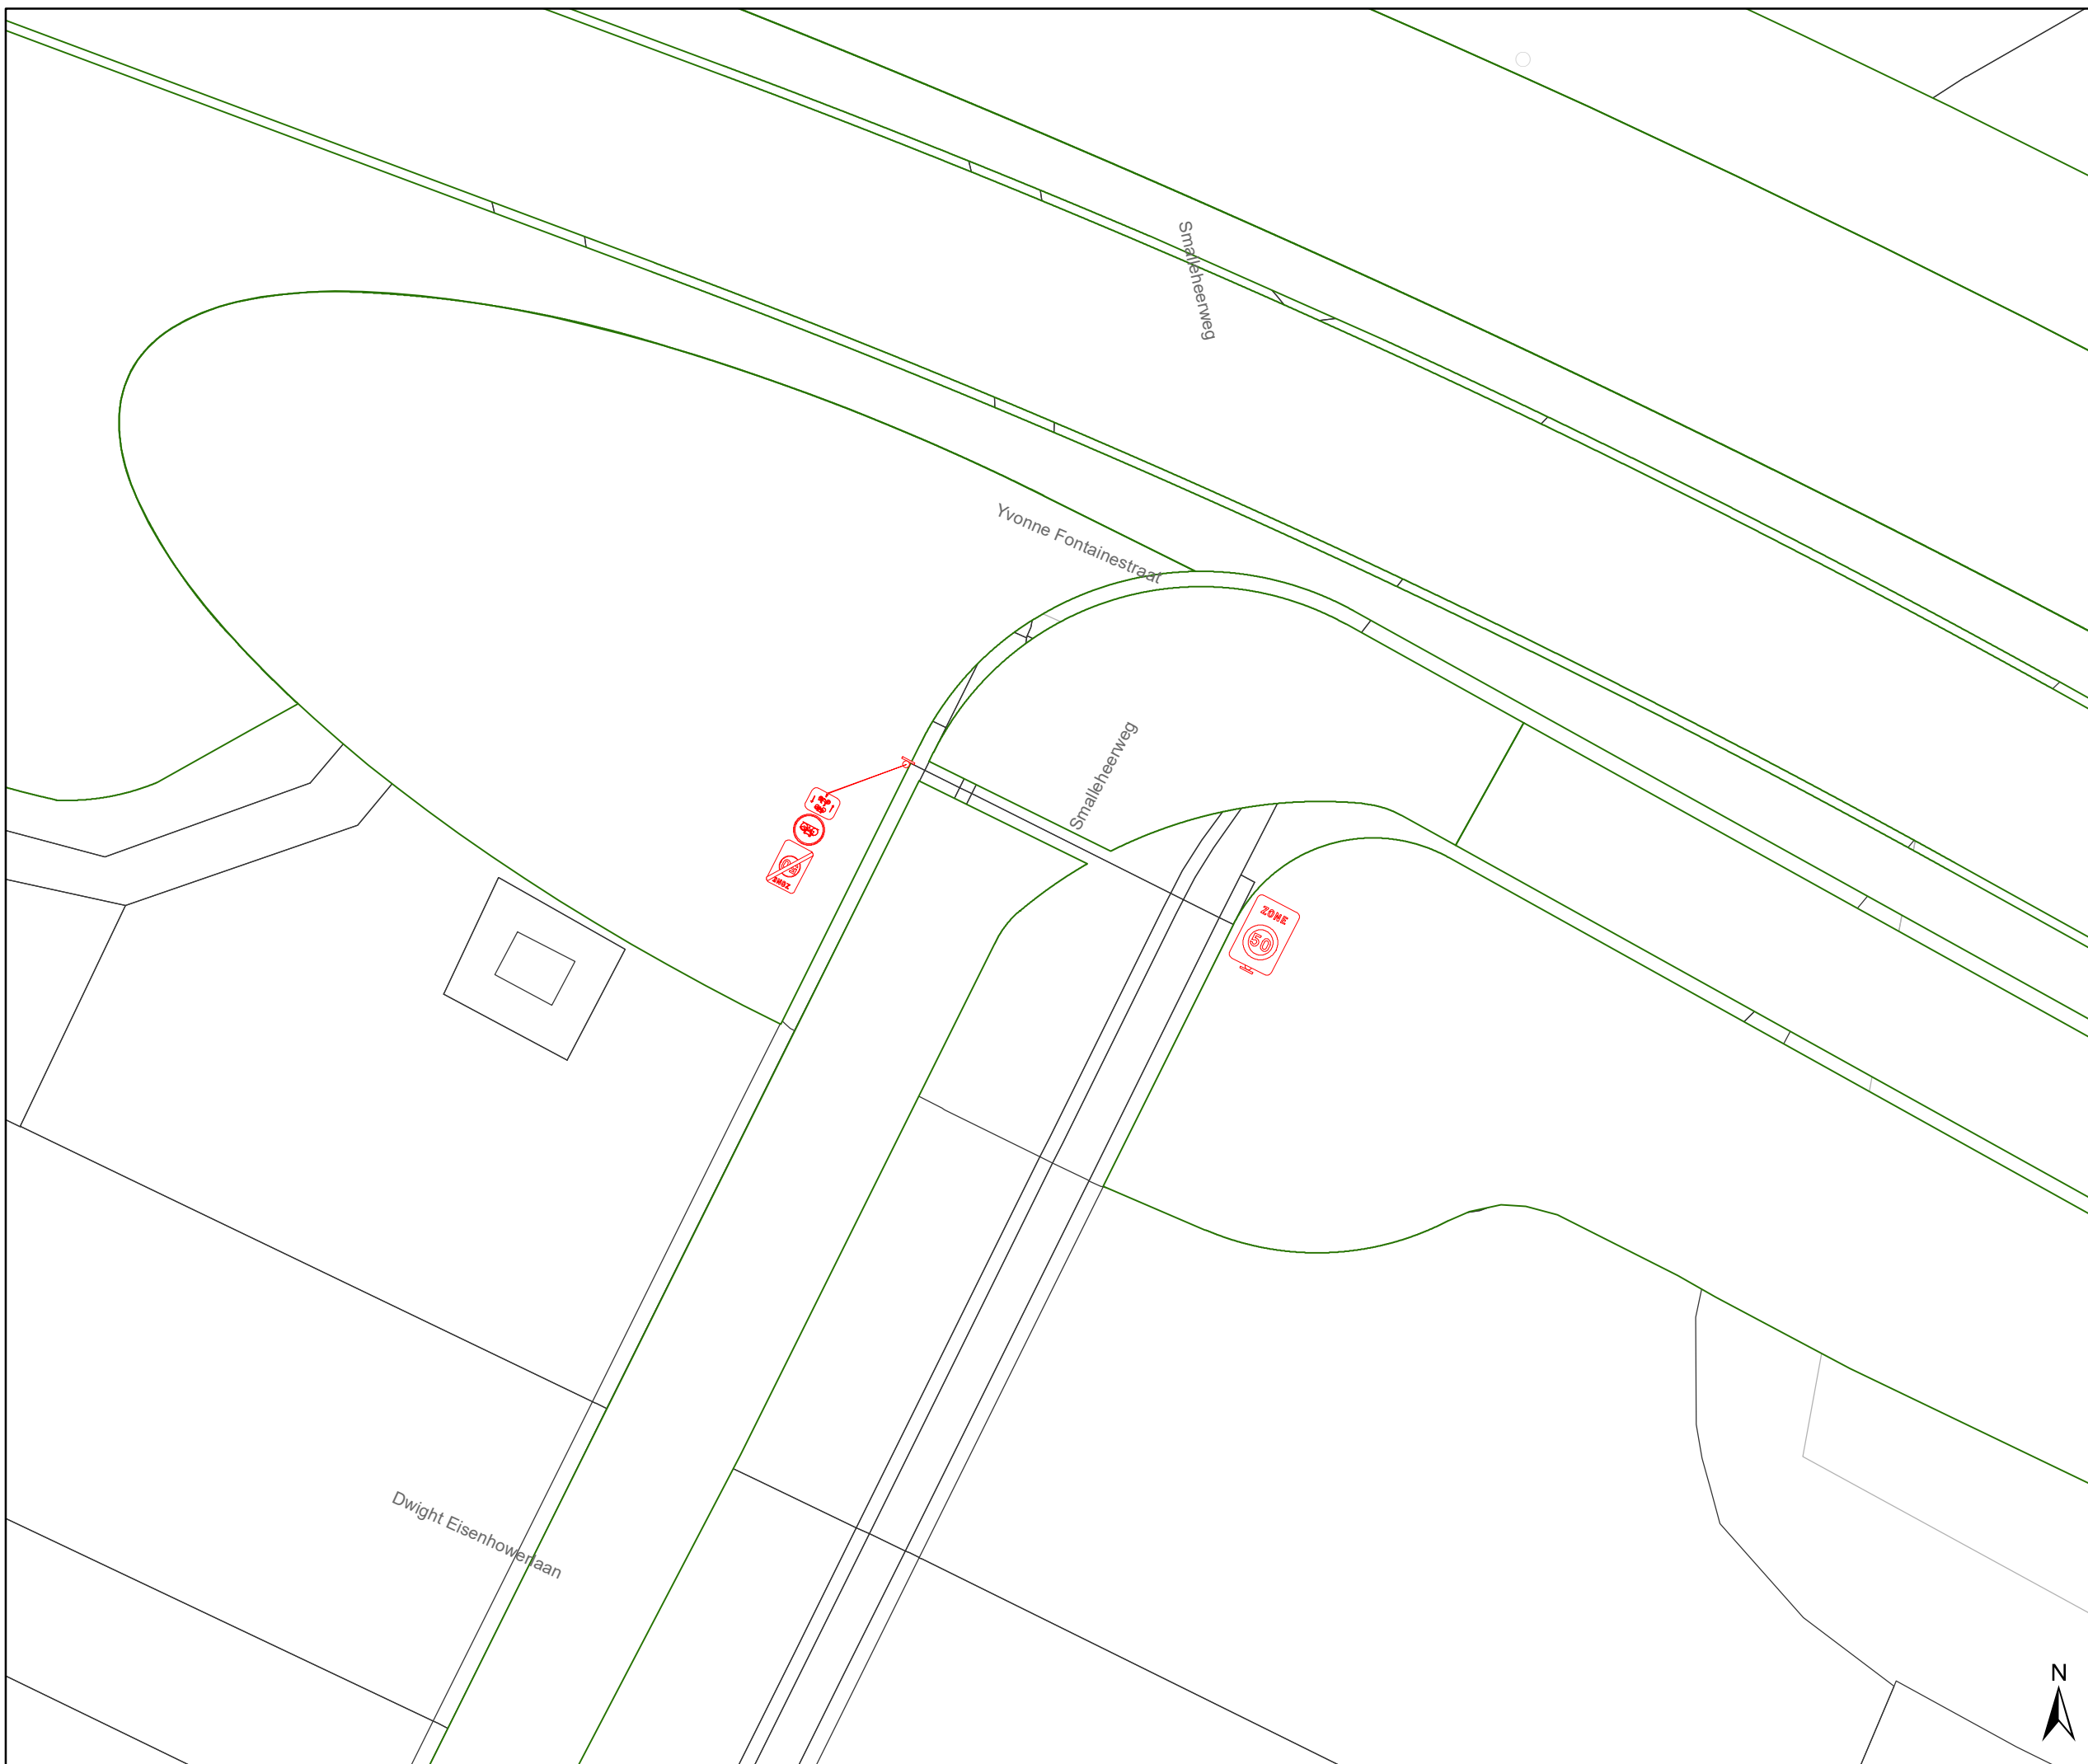


**gent:** Mobiliteitsbedrijf stad Gent  
Verkeerstechnische taken

## Dieselstraat Definitief signalisatieplan


Dossiernummer P-228857

DATUM	SCHAAL	PLAN	P.FORMAAT
21/06/2022	1/200	18/20	A3



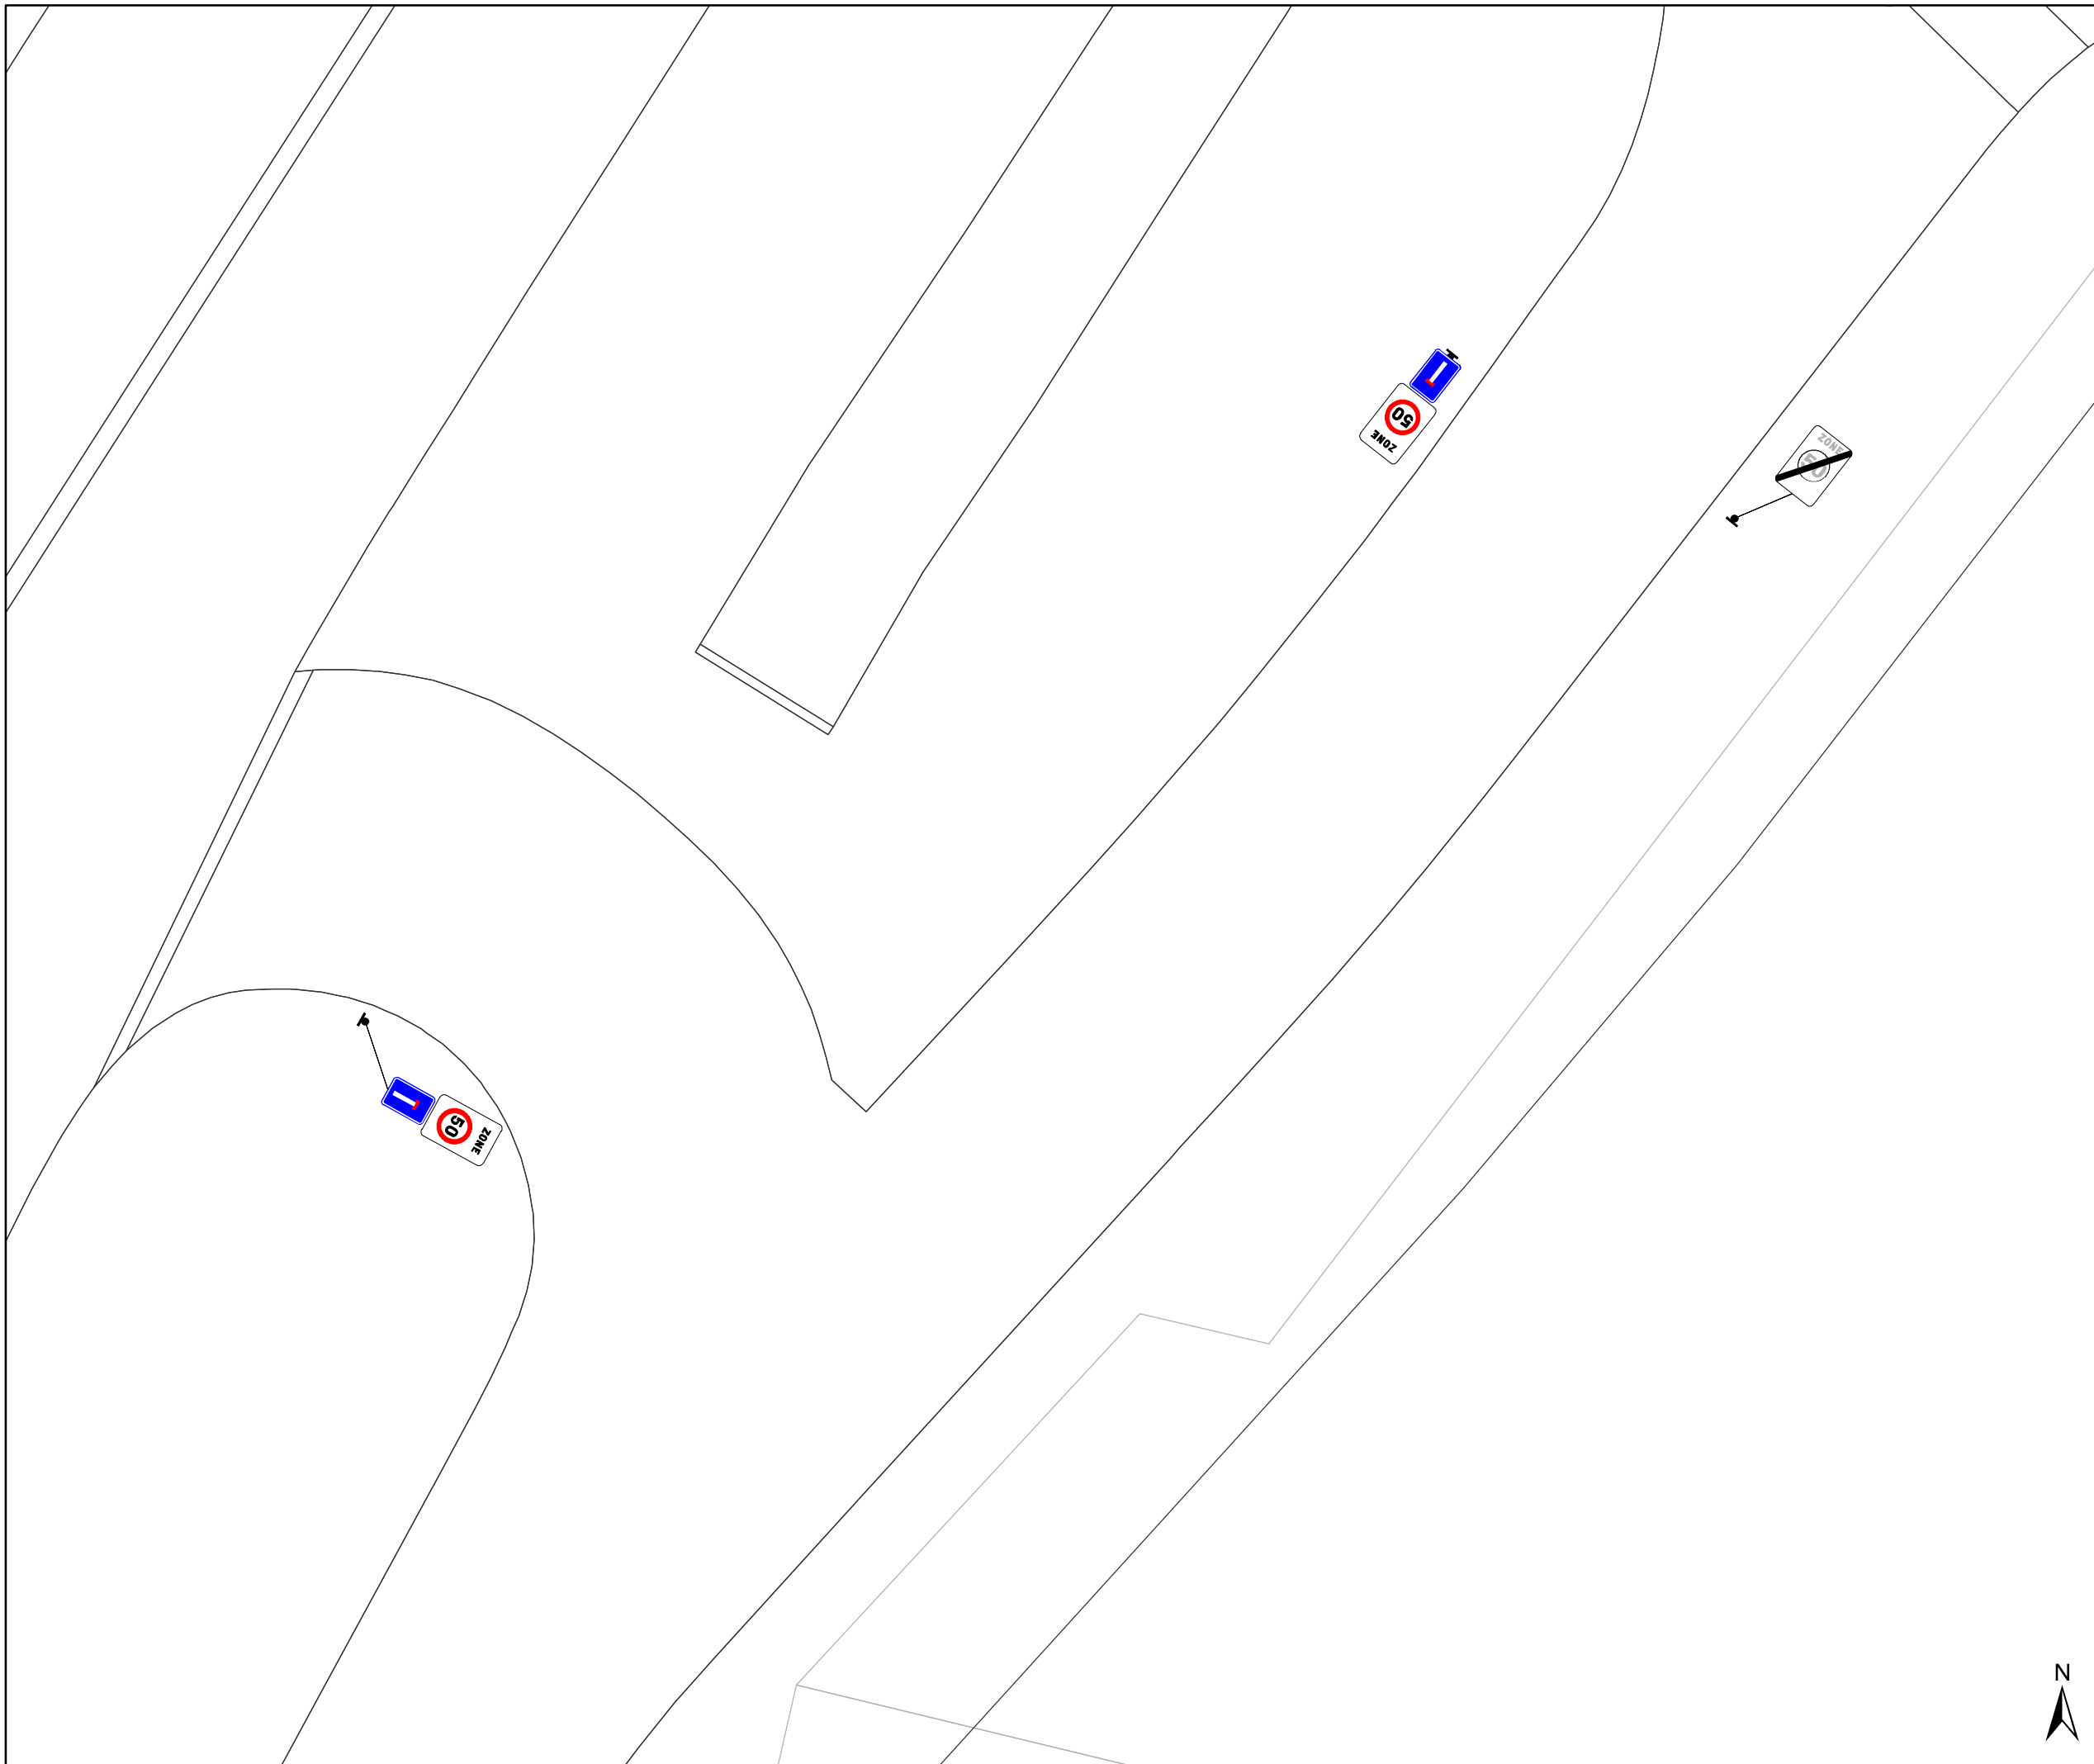

- ### Legende
- Bestaande verkeersborden
  - Geplande verkeersborden
  - Te verwijderen verkeersborden
  - Bestaande wegmarkeringen
  - Geplande wegmarkeringen
  - Te verwijderen wegmarkeringen

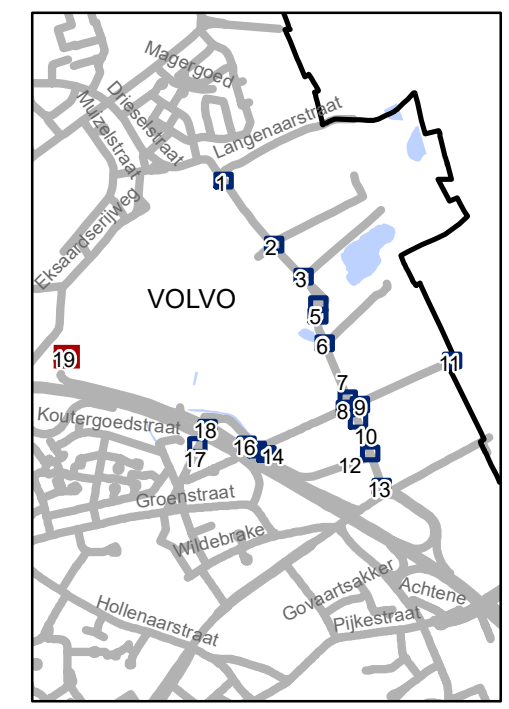


**gent:** Mobiliteitsbedrijf stad Gent  
Verkeerstechnische taken


## Drieselstraat Definitief signalisatieplan

Dossiernummer P-228857

DATUM	SCHAAL	PLAN	P.FORMAAT
26/10/2022	1/200	19/20	A3

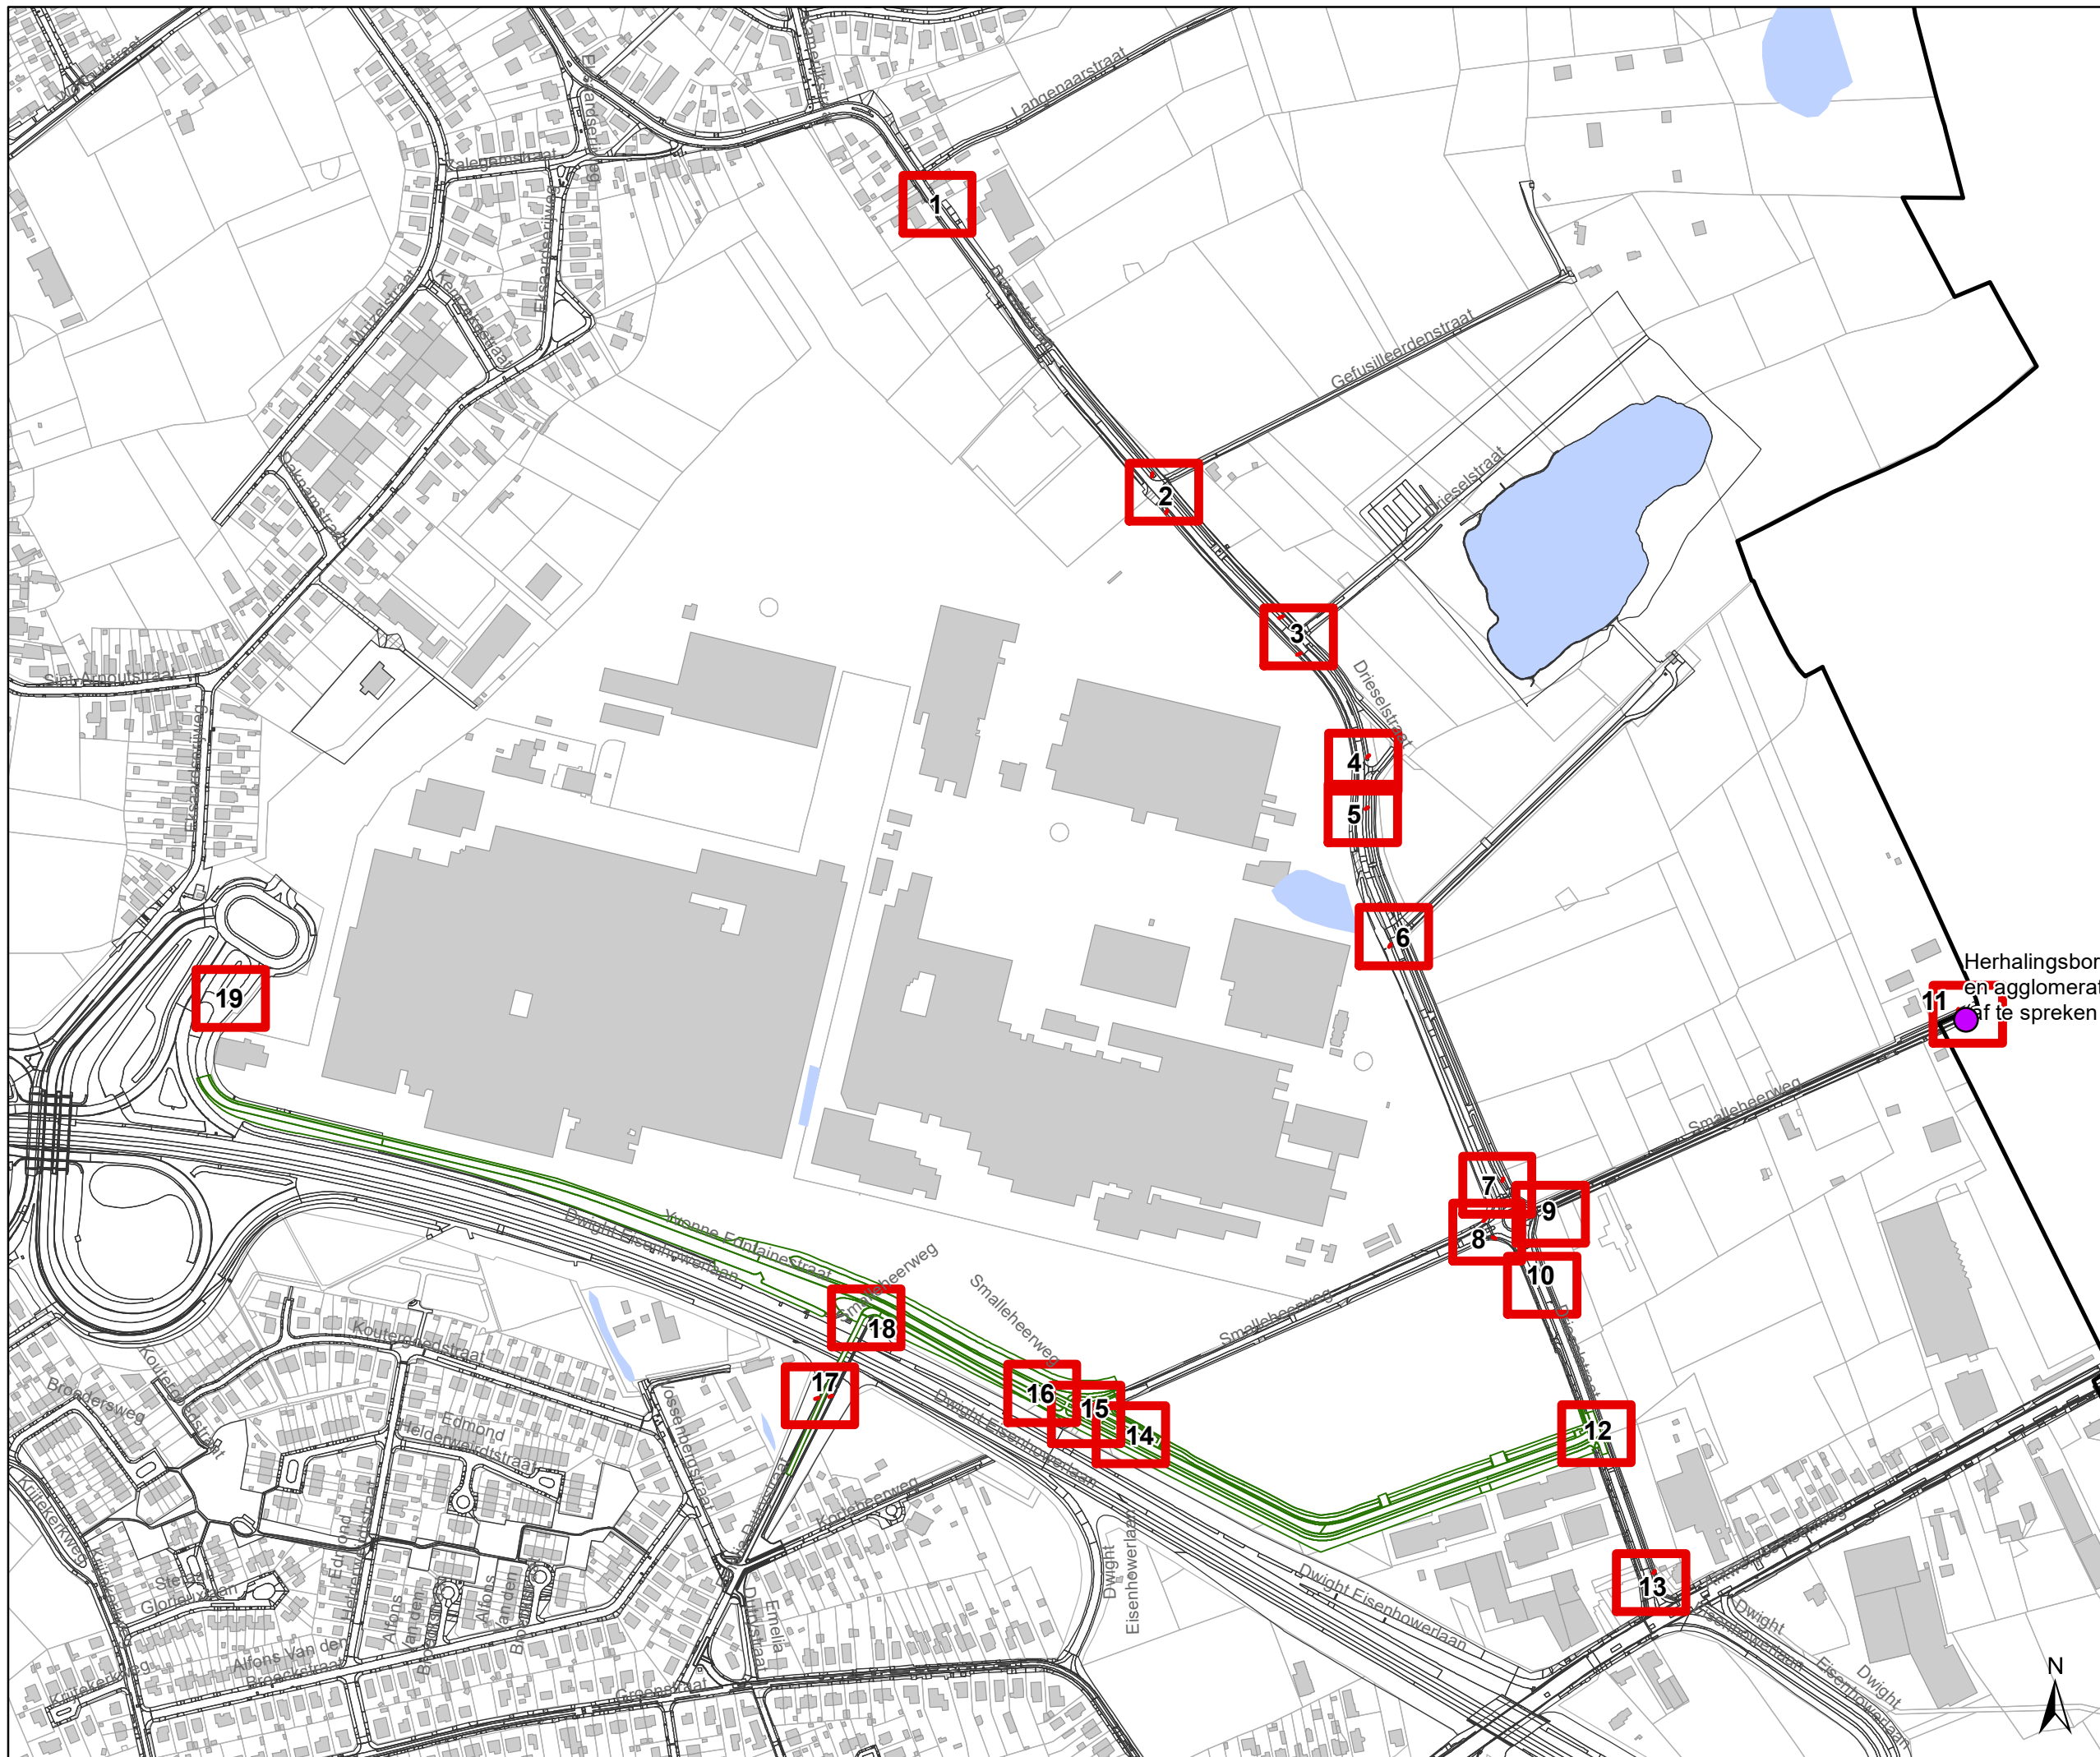

- ### Legende
- Bestaande verkeersborden
  - Geplande verkeersborden
  - Te verwijderen verkeersborden
  - Bestaande wegmarkeringen
  - Geplande wegmarkeringen
  - Te verwijderen wegmarkeringen

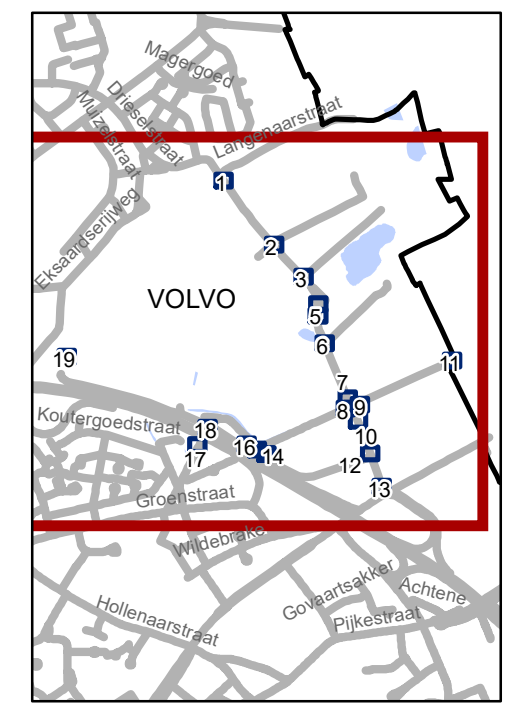

**gent:** Mobiliteitsbedrijf stad Gent  
Verkeerstechnische taken

**Drieselstraat**  
**Definitief signalisatieplan**

Dossiernummer P-228857

DATUM	SCHAAL	PLAN	P FORMAAT
21/06/2022	1/6.000	20/20	A3