



Vlaanderen
is wegen en verkeer

VLAAMSE OVERHEID
AGENTSCHAP WEGEN EN VERKEER
Wegen en Verkeer Oost-Vlaanderen

Virginie Lovelinggebouw
Koningin Maria Hendrikaplein 70, bus 81, 9000 Gent
Tel. 09 276 26 00
e-mail: wegen.oostvlaanderen@mow.vlaanderen.be

Opgemeten door:	Opgemaakt door:	Projectnummer	AID-nummer	Ref. patrimonium
				GOG_40_202108
Pdf: 1m3d8hg11098600.pdf		Cad: R4_31.500-31.600 Gent Ottergemsestwg-Zuid.dwg		
Voornaam NAAM	Guy DE BAERE	Nummer van het plan		

entiteitscode prefix volgnummer fase index
1M3D8H G 110986 00

Datum opmaak: 12-04-2022

Aangebrachte wijzigingen		
Ind.	Aard	Datum

Nagezien door de teamverantwoordelijke patrimonium en grondbeheer, Gent,
Sara KINDS

Nagezien door de verantwoordelijke ingenieur, Gent,
Lucie PERTRY




Gezien en voorgesteld door het afdelingshoofd, Gent,
Tim LONNEUX

R4 - Ottergemsesteenweg-Zuid
GENT

Aanleg fietspad Ottergemsesteenweg-Zuid

PLAN BIJ OVEREENKOMST
Domeinconcessie

Afmetingen plan	Schaal	Referentiepunten	Referentienummer AAPD
0.84 x 0.30 = 0,25m ²	1/ 500	van 31.500 tot 31.600	xxxxx-xxxxx

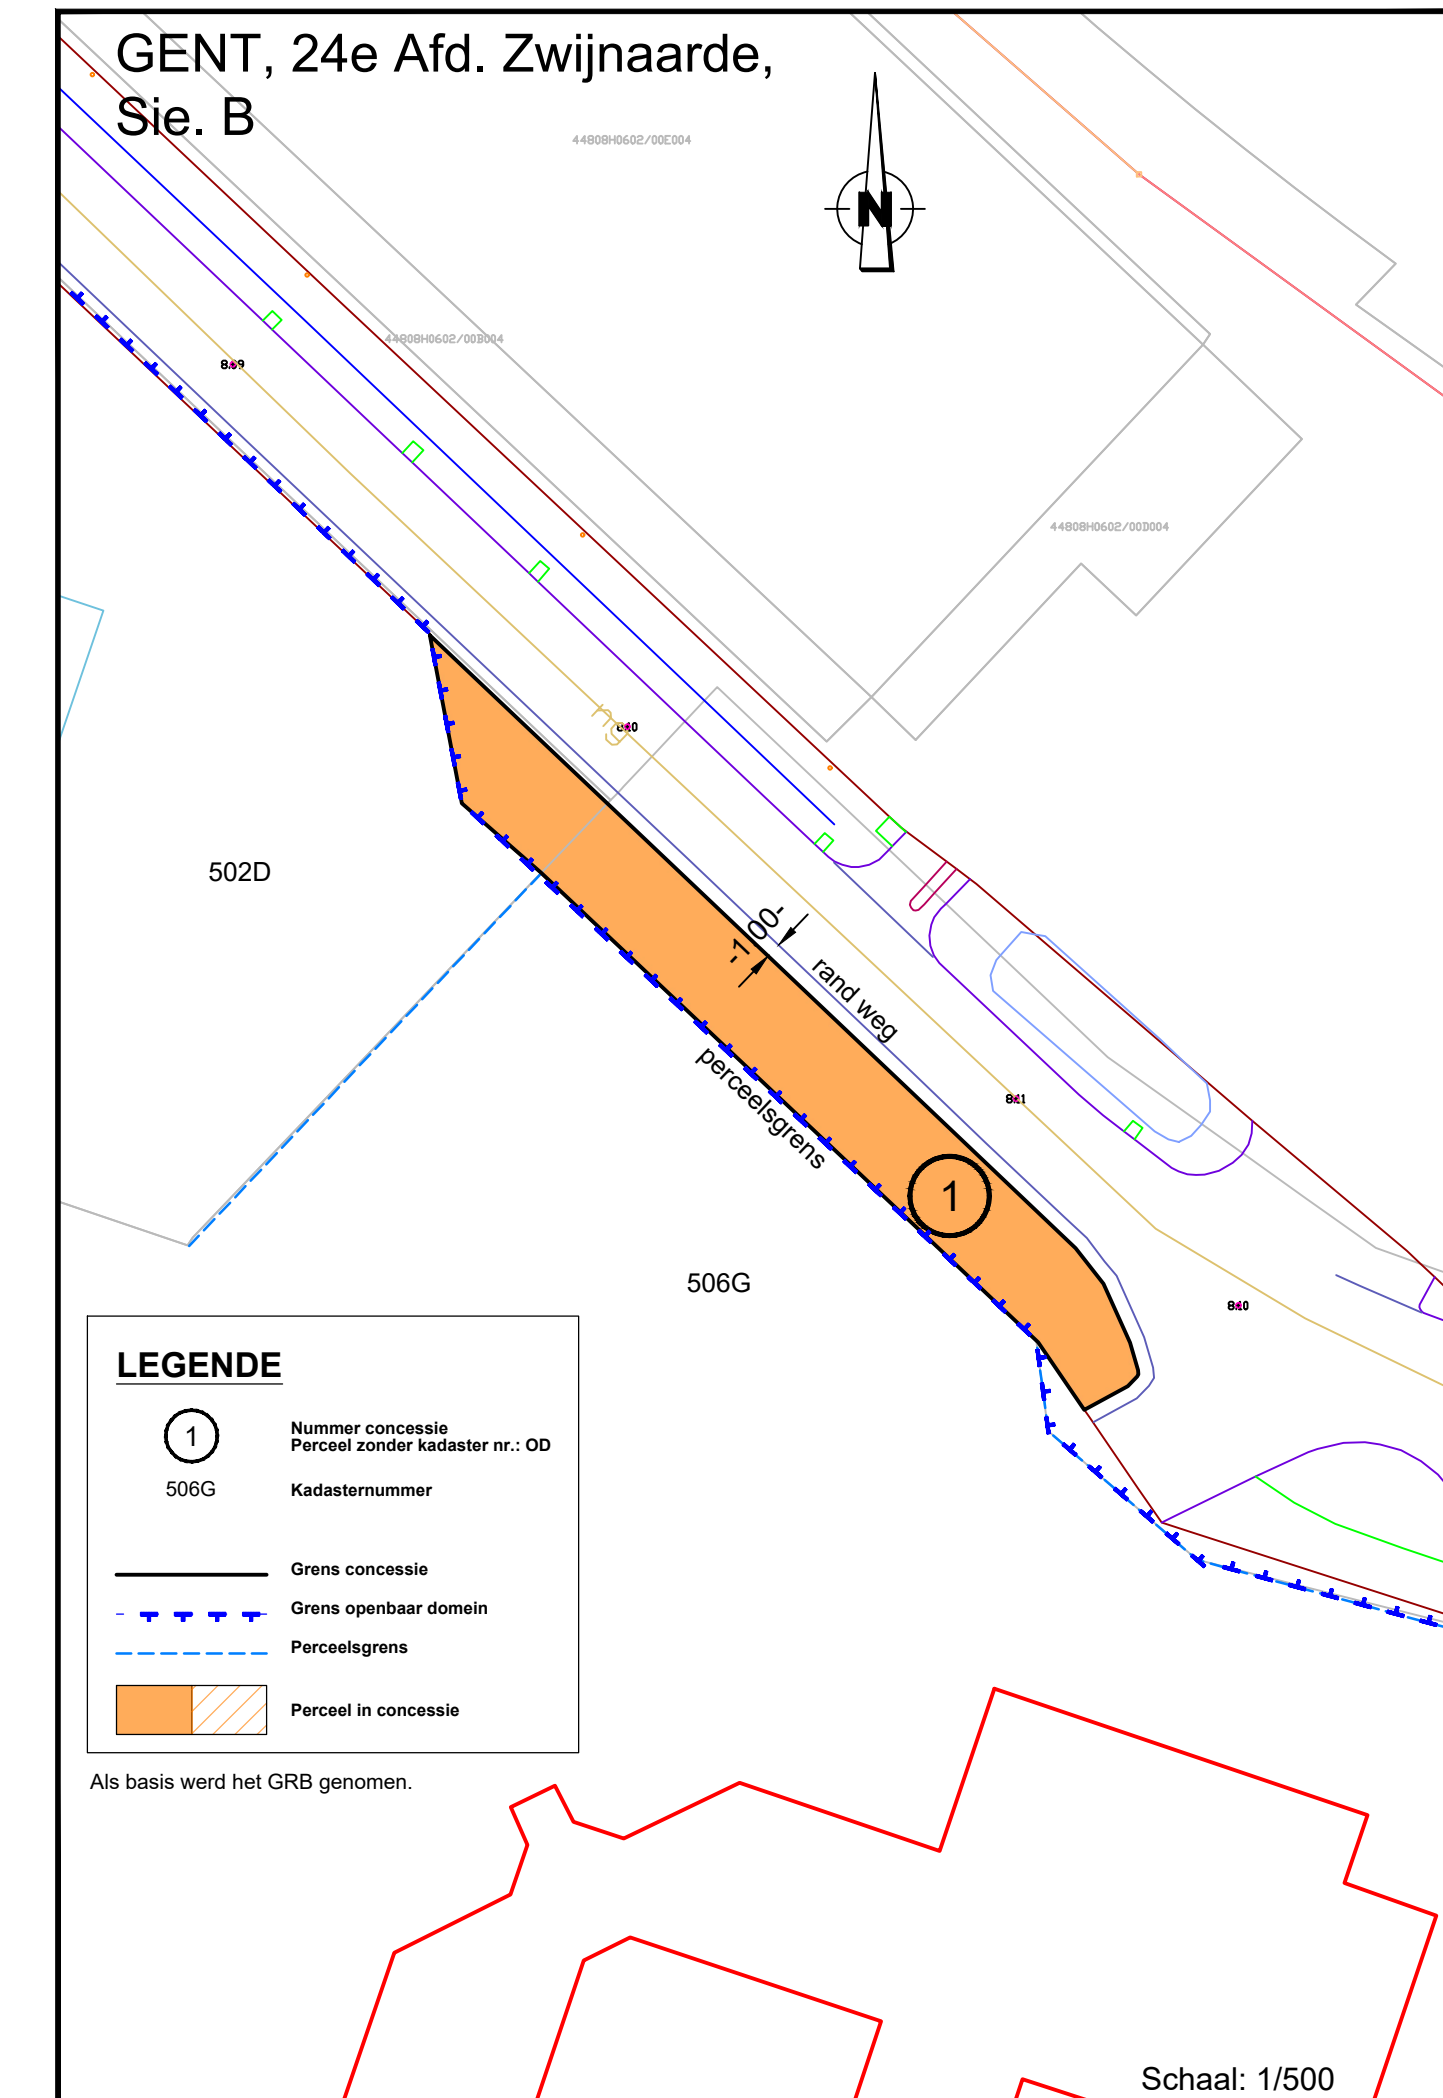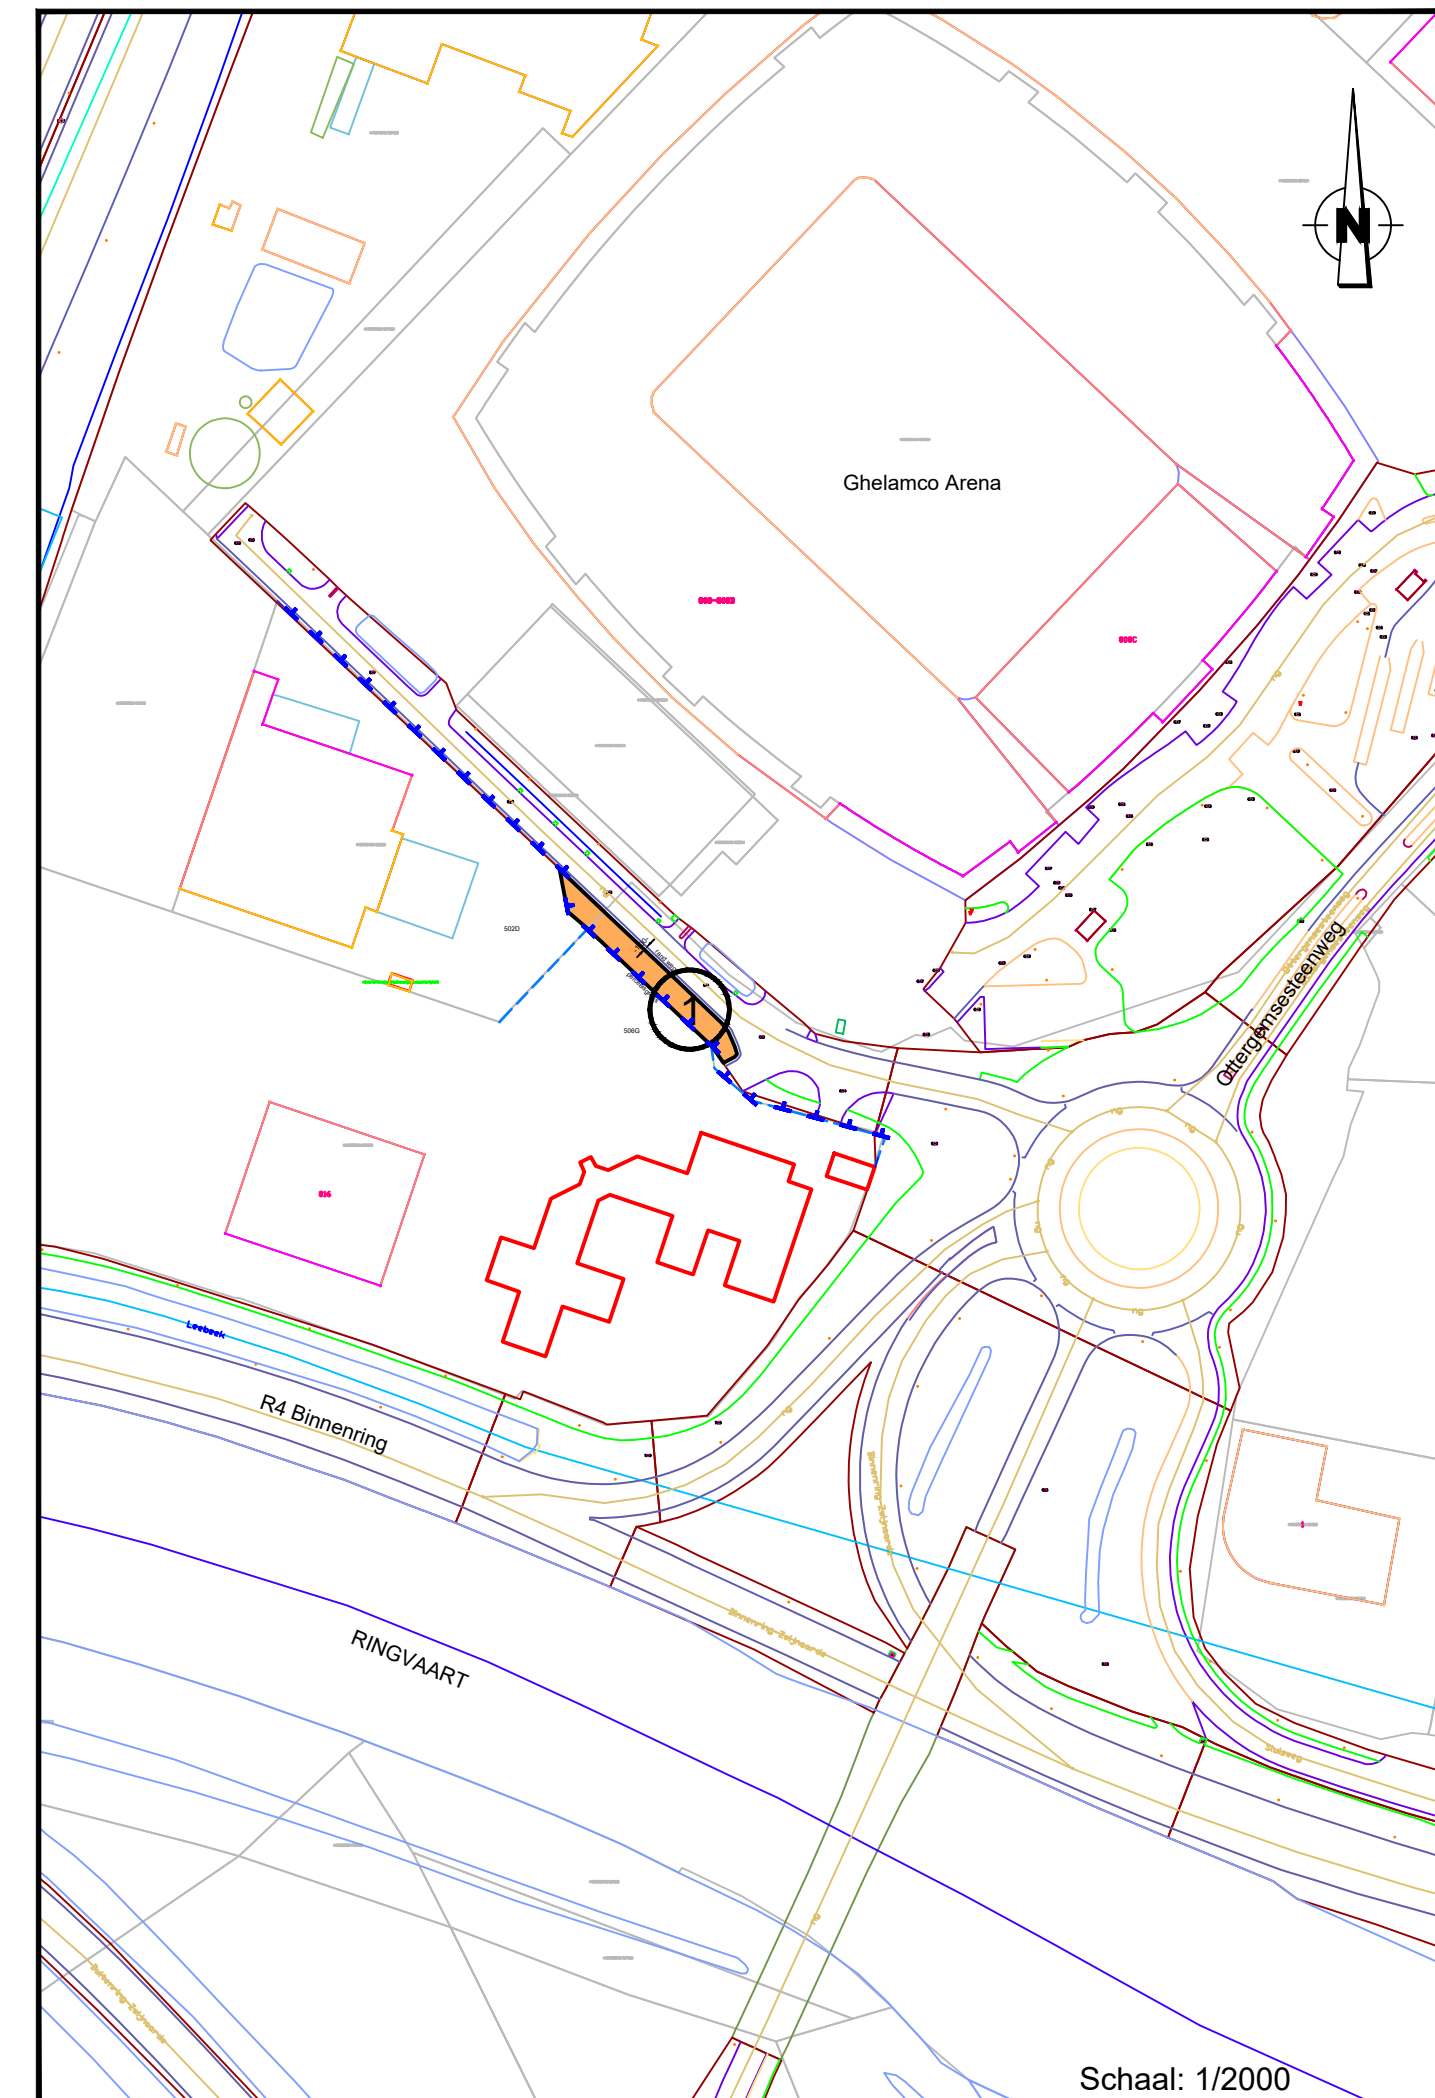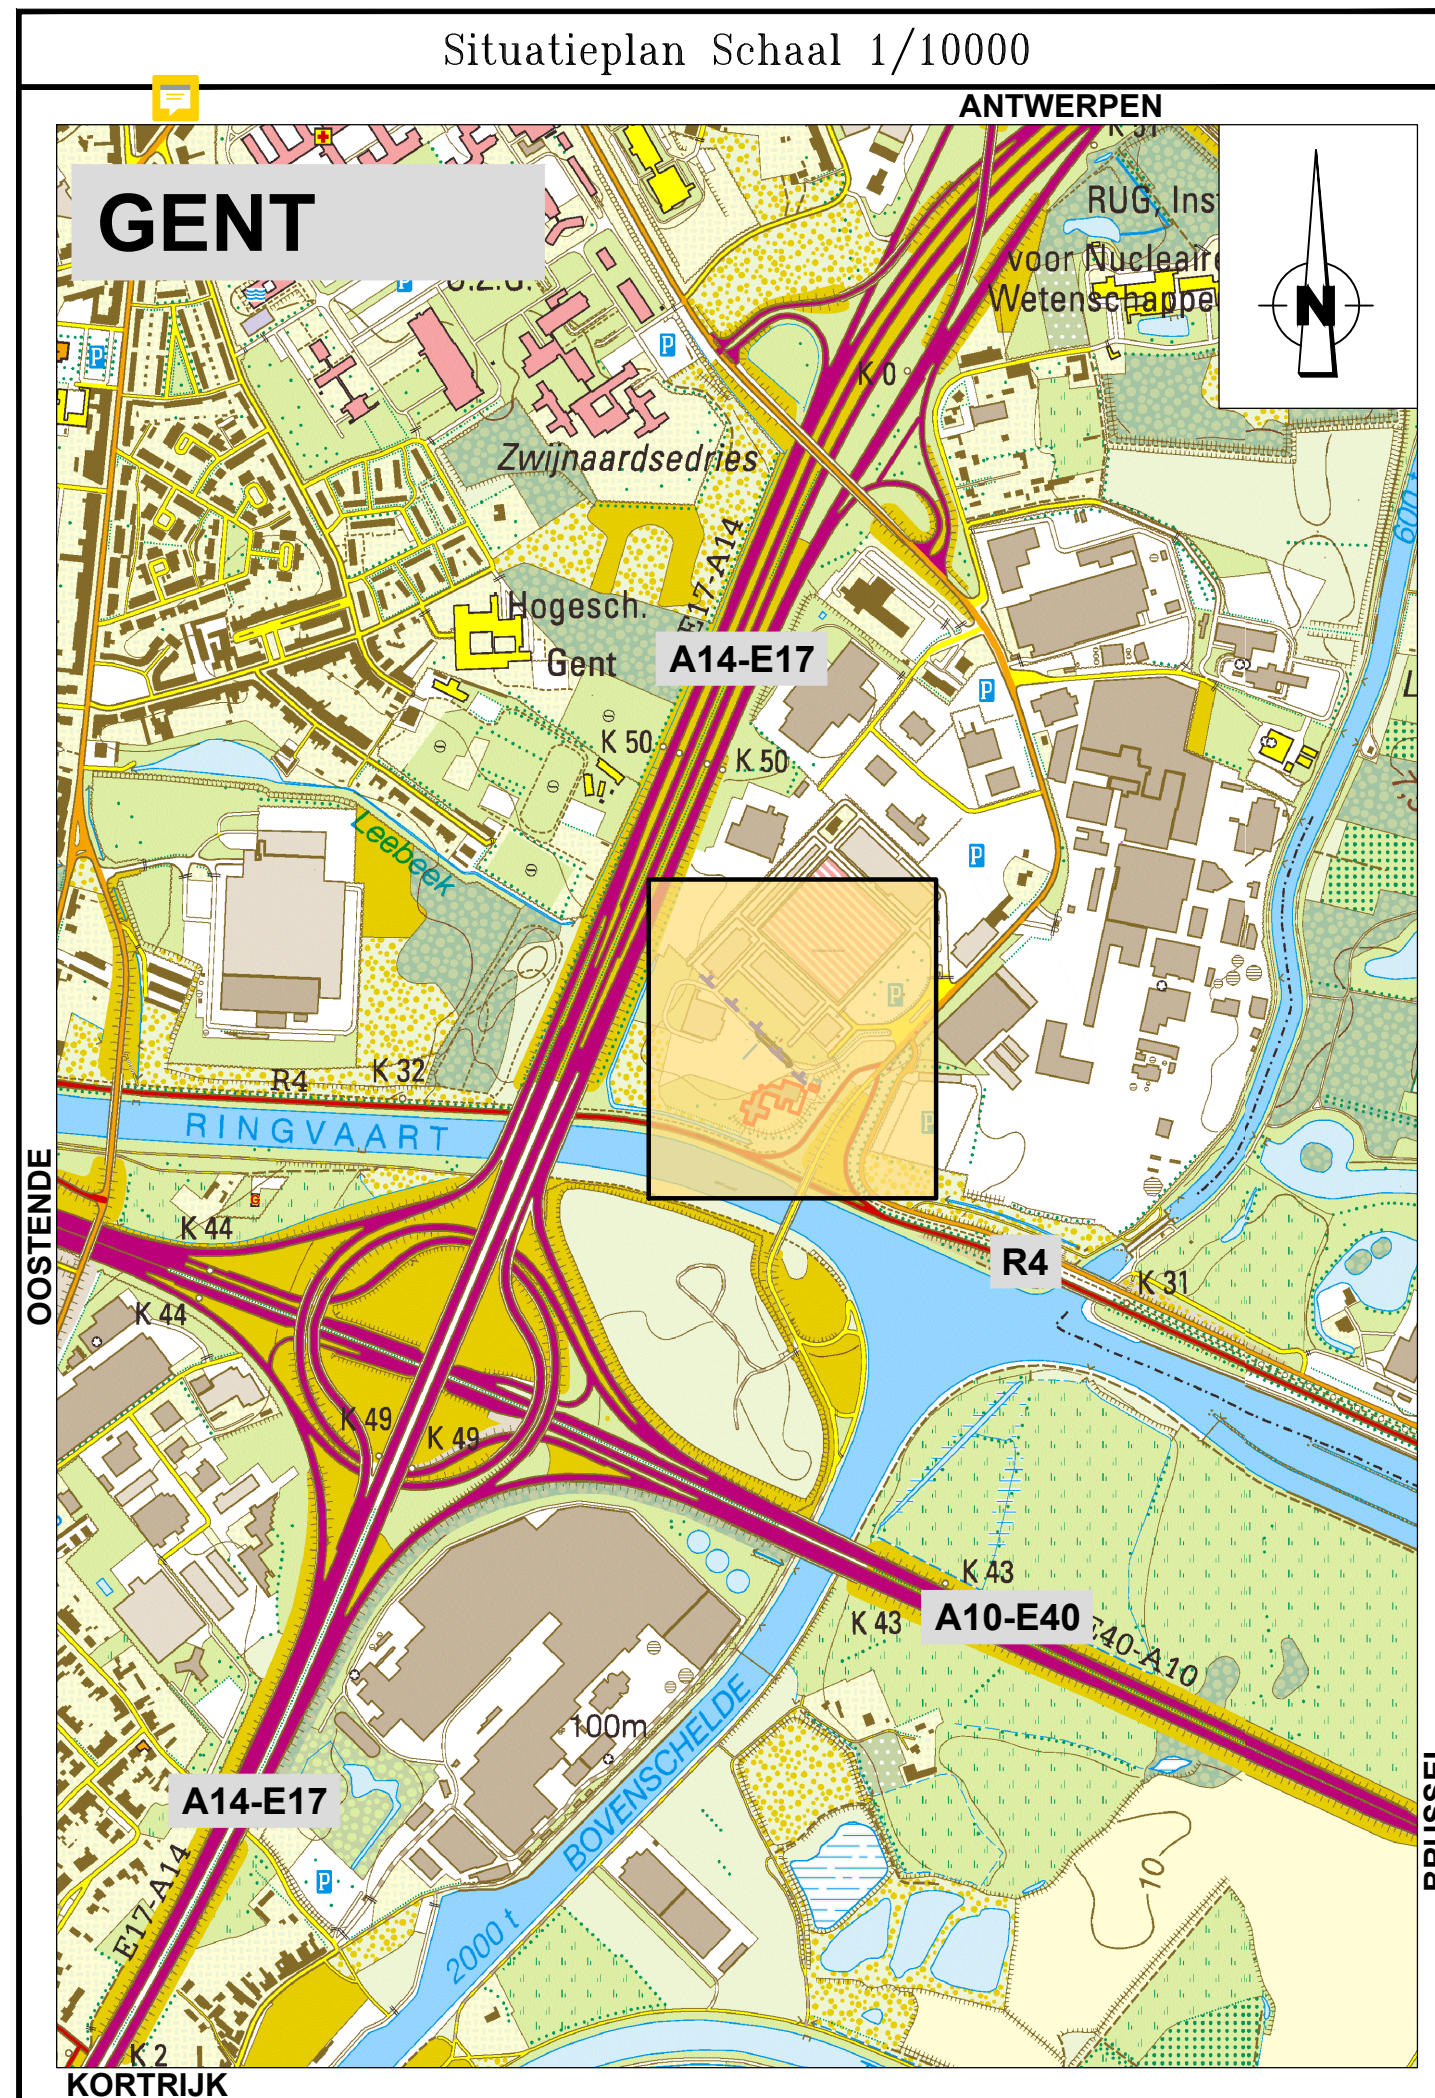

LEGENDE

①	Nummer concessie
506G	Perceel zonder kadaster nr.: OD
	Kadastrummer
—	Grens concessie
—+—+—+—	Grens openbaar domein
---	Perceelsgrens
▨	Perceel in concessie