



2022_CBS_11165 Nieuw aanvullend reglement van de politie op het wegverkeer - gemeenteweg - Lisbeth Verwestpad - regularisatie en nieuwe parkeerplaatsen voorbehouden voor elektrische voertuigen - Vaststelling

Beslissing: Goedgekeurd in besloten vergadering van 10 november 2022

Zijn aanwezig bij de beslissing van dit punt:

de heer Mathias De Clercq, burgemeester-voorzitter; de heer Filip Watteeuw, schepen mevrouw Sofie Bracke, schepen; mevrouw Tine Heyse, schepen; mevrouw Isabelle Heyndrickx, schepen; mevrouw Hafsa El-Bazioui, schepen; mevrouw Evita Willaert, schepen; de heer Rudy Coddens, schepen
mevrouw Mieke Hullebroeck, algemeen directeur; de heer Luc Kupers, adjunct-algemeendirecteur

Bevoegd: Filip Watteeuw

Betrokken: Mathias De Clercq

Juridisch kader

De volgende bepalingen zijn van toepassing inzake de bevoegdheid:

- De Nieuwe Gemeentewet 24 juni 1988, artikel 119;
- Het Decreet van 16 mei 2008 betreffende de aanvullende reglementen op het wegverkeer en de plaatsing en bekostiging van verkeerstekens, artikel 5, § 1, 2e lid;
- Het Decreet over het lokaal bestuur van 22 december 2017, artikel 41, 2°;
- Het gemeenteraadsbesluit van 15 december 2015, houdende de delegatie van de vaststellingsbevoegdheid inzake gemeentelijke aanvullende reglementen op het wegverkeer.

De beslissing wordt genomen op grond van:

- Wet betreffende de politie over het wegverkeer, gecoördineerd bij Koninklijk Besluit van 16 maart 1968;
- Decreet van 16 mei 2008 betreffende de aanvullende reglementen op het wegverkeer en de plaatsing en bekostiging van de verkeerstekens;
- Koninklijk Besluit van 1 december 1975 houdende algemeen reglement op de politie van het wegverkeer en van het gebruik van de openbare weg;
- Ministerieel Besluit van 11 oktober 1976 waarbij de minimumafmetingen en de bijzondere plaatsingsvoorwaarden van de verkeerstekens worden bepaald;
- Uitvoeringsbesluit van 23 januari 2009 betreffende de aanvullende reglementen op het wegverkeer en de plaatsing en bekostiging van de verkeerstekens;

- Omzendbrief MOB/2009/1 van 3 april 2009.

Motivering

Bij dit collegebesluit wordt de bestaande toestand geregulariseerd en wordt volgende nieuwe maatregel getroffen: de inrichting van 4 voorbehouden haakse parkeerplaatsen voor elektrische voertuigen ter hoogte van de zijgevel van huisnummer 35 van de Zwembadstraat, waarvan 2 op de parkeerplaatsen één en twee op de hoek met de zwembadstraat en 2 op parkeerplaatsen vijf en zes gezien hier de publieke laadpalen vergund werden en geplaatst zullen worden in het kader van de uitrol van de publieke laadpunten, goedgekeurd door de gemeenteraad van 19 december 2016. Elke publieke laadpaal bedient 2 parkeerplaatsen. Door het inrichten van voorbehouden parkeerplaatsen voor elektrische voertuigen garanderen we dat de laadpaal maximaal beschikbaar is voor het opladen van deze voertuigen.

Bijgevoegde bijlage(n):

- Aanvullend reglement Lisbeth Verwestpad dossier P-241599 (deel van de beslissing)
- Signalisatieplan Lisbeth Verwestpad dossier P-241599 (deel van de beslissing)

Beslissing

Beslist het volgende:

Artikel 1:

Stelt vast het bijgevoegd aanvullend reglement van de politie op het wegverkeer en het signalisatieplan betreffende de gemeenteweg Lisbeth Verwestpad.

2022_CBS_11165 - Nieuw aanvullend reglement van de politie op het wegverkeer - gemeenteweg - Lisbeth Verwestpad - regularisatie en nieuwe parkeerplaatsen voorbehouden voor elektrische voertuigen

gent:

zoveel stad

Aanvullend reglement van de politie op het wegverkeer - gemeenteweg – Lisbeth Verwestpad

Goedgekeurd in het College van Burgemeester en Schepenen van

Bekendgemaakt op

Geldig vanaf

Referentienummer

Reglement

Artikel 1. Op de Lisbeth Verwestpad ter hoogte van de zijgevel van huisnummer 35 van de Zwembadstraat, voor 4 haakse parkeerplaatsen geldt:

het parkeren is toegelaten;

het parkeren is voorbehouden voor volgende categorie van voertuigen: elektrische voertuigen.


Dit wordt gesignaleerd door:

- verkeersborden E9a

- de verkeersborden worden aangevuld met onderborden Type VIId


(einde reglement)



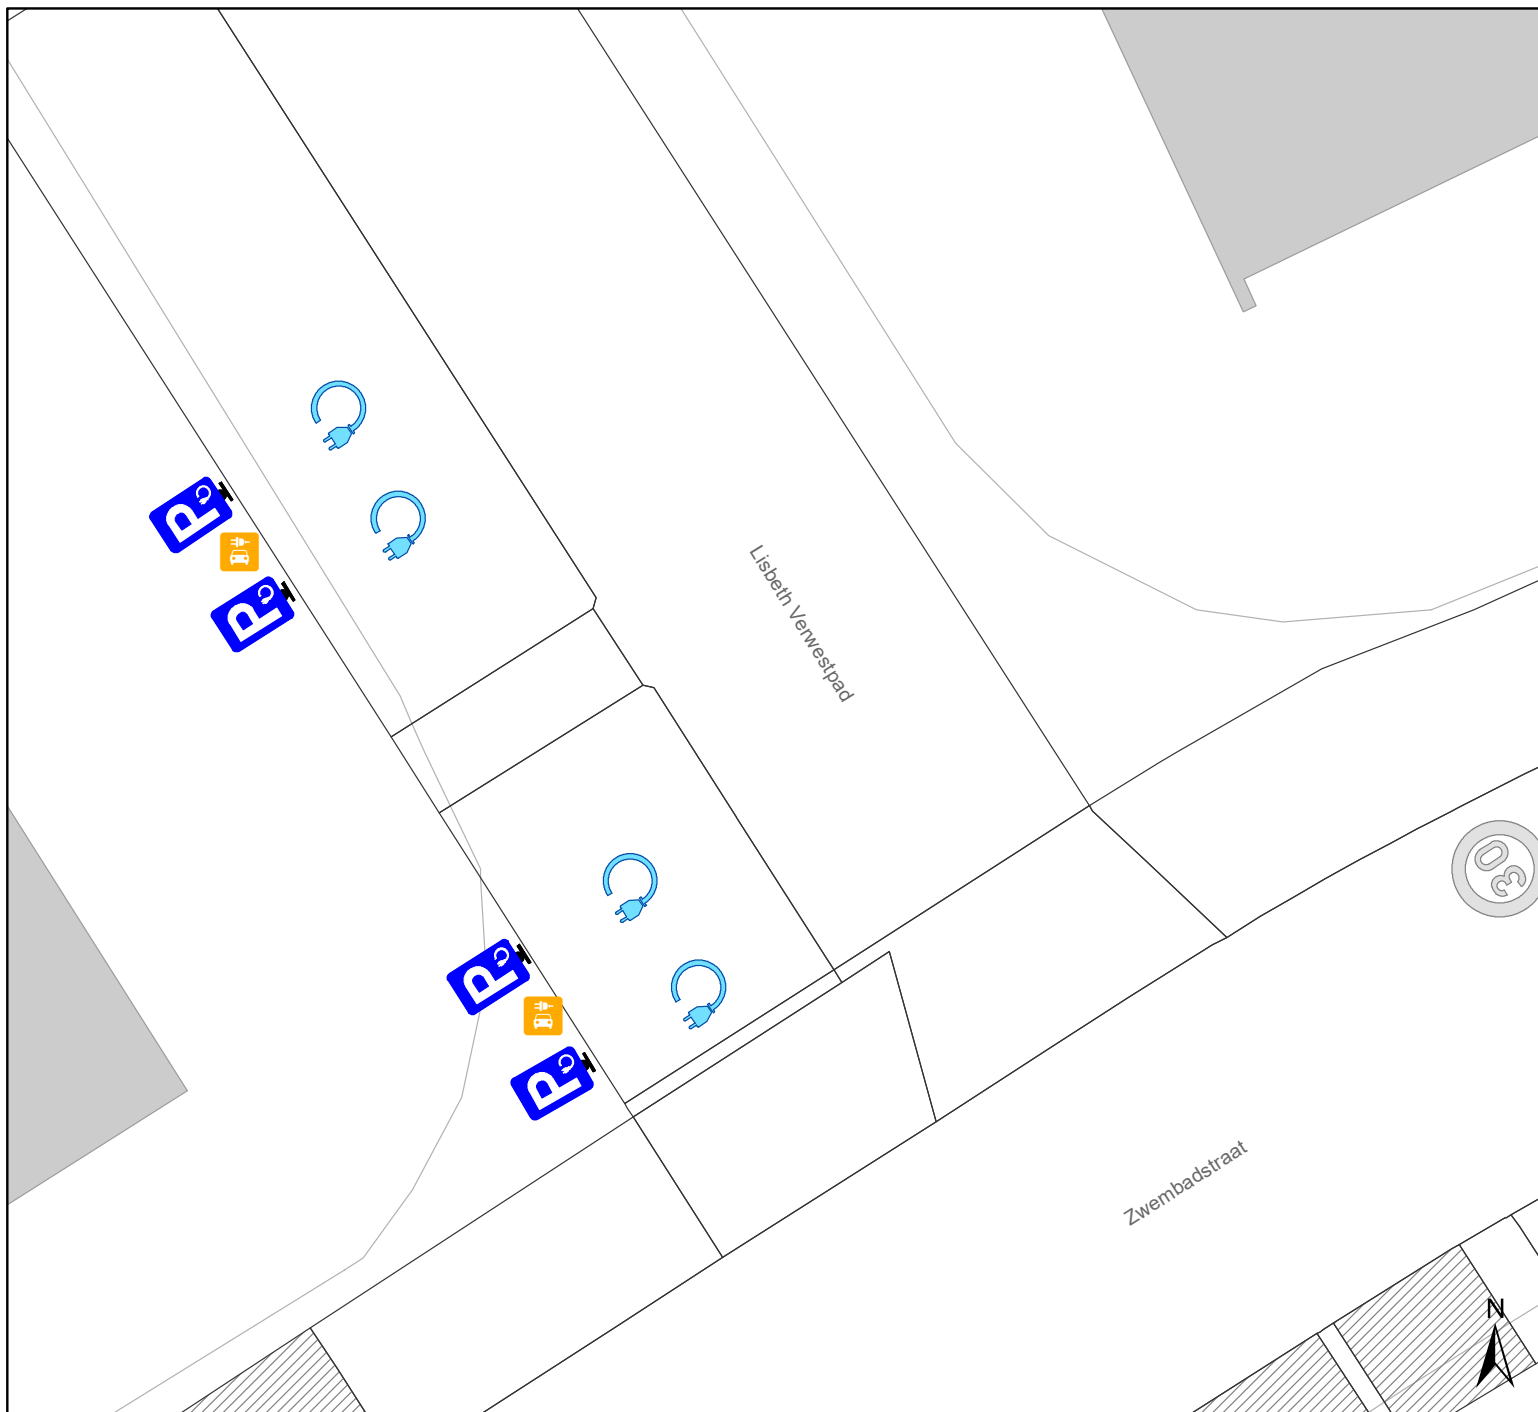

Legende

- Bestaande verkeersborden
- Geplande verkeersborden
- Te verwijderen verkeersborden
- Bestaande wegmarkeringen
- Geplande wegmarkeringen
- Te verwijderen wegmarkeringen
- Laadpaal gepland

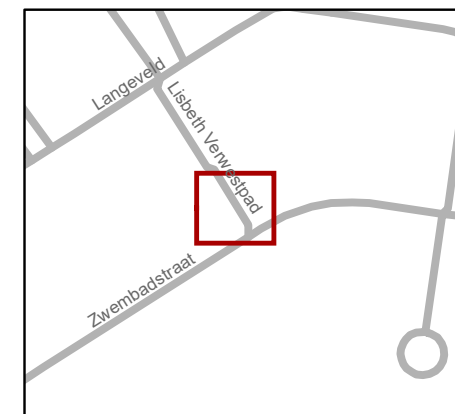

gent: Mobiliteitsbedrijf stad Gent
Verkeerstechnische taken

Lisbeth Verwestpad EV

Dossiernummer P-241599

| DATUM | SCHAAL | PLAN | P FORMAAT |
|------------|--------|------|-----------|
| 14/10/2022 | 1/150 | 1/1 | A4 |

