
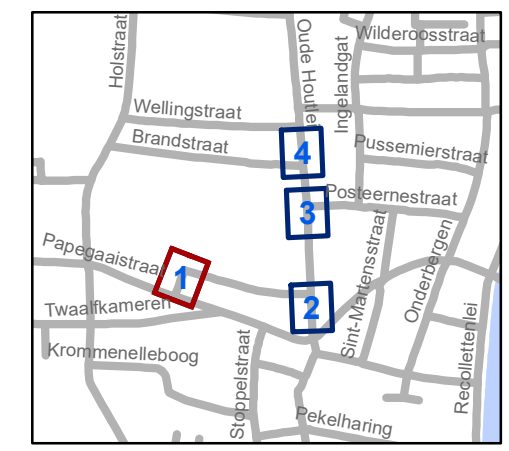


# Legende

-  Bestaande verkeersborden
-  Geplande verkeersborden
-  Te verwijderen verkeersborden
-  Bestaande wegmarkeringen
-  Geplande wegmarkeringen
-  Te verwijderen wegmarkeringen




**gent:** Mobiliteitsbedrijf stad Gent  
Verkeerstechnische taken




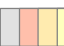


## Maagdestraat Circulatie

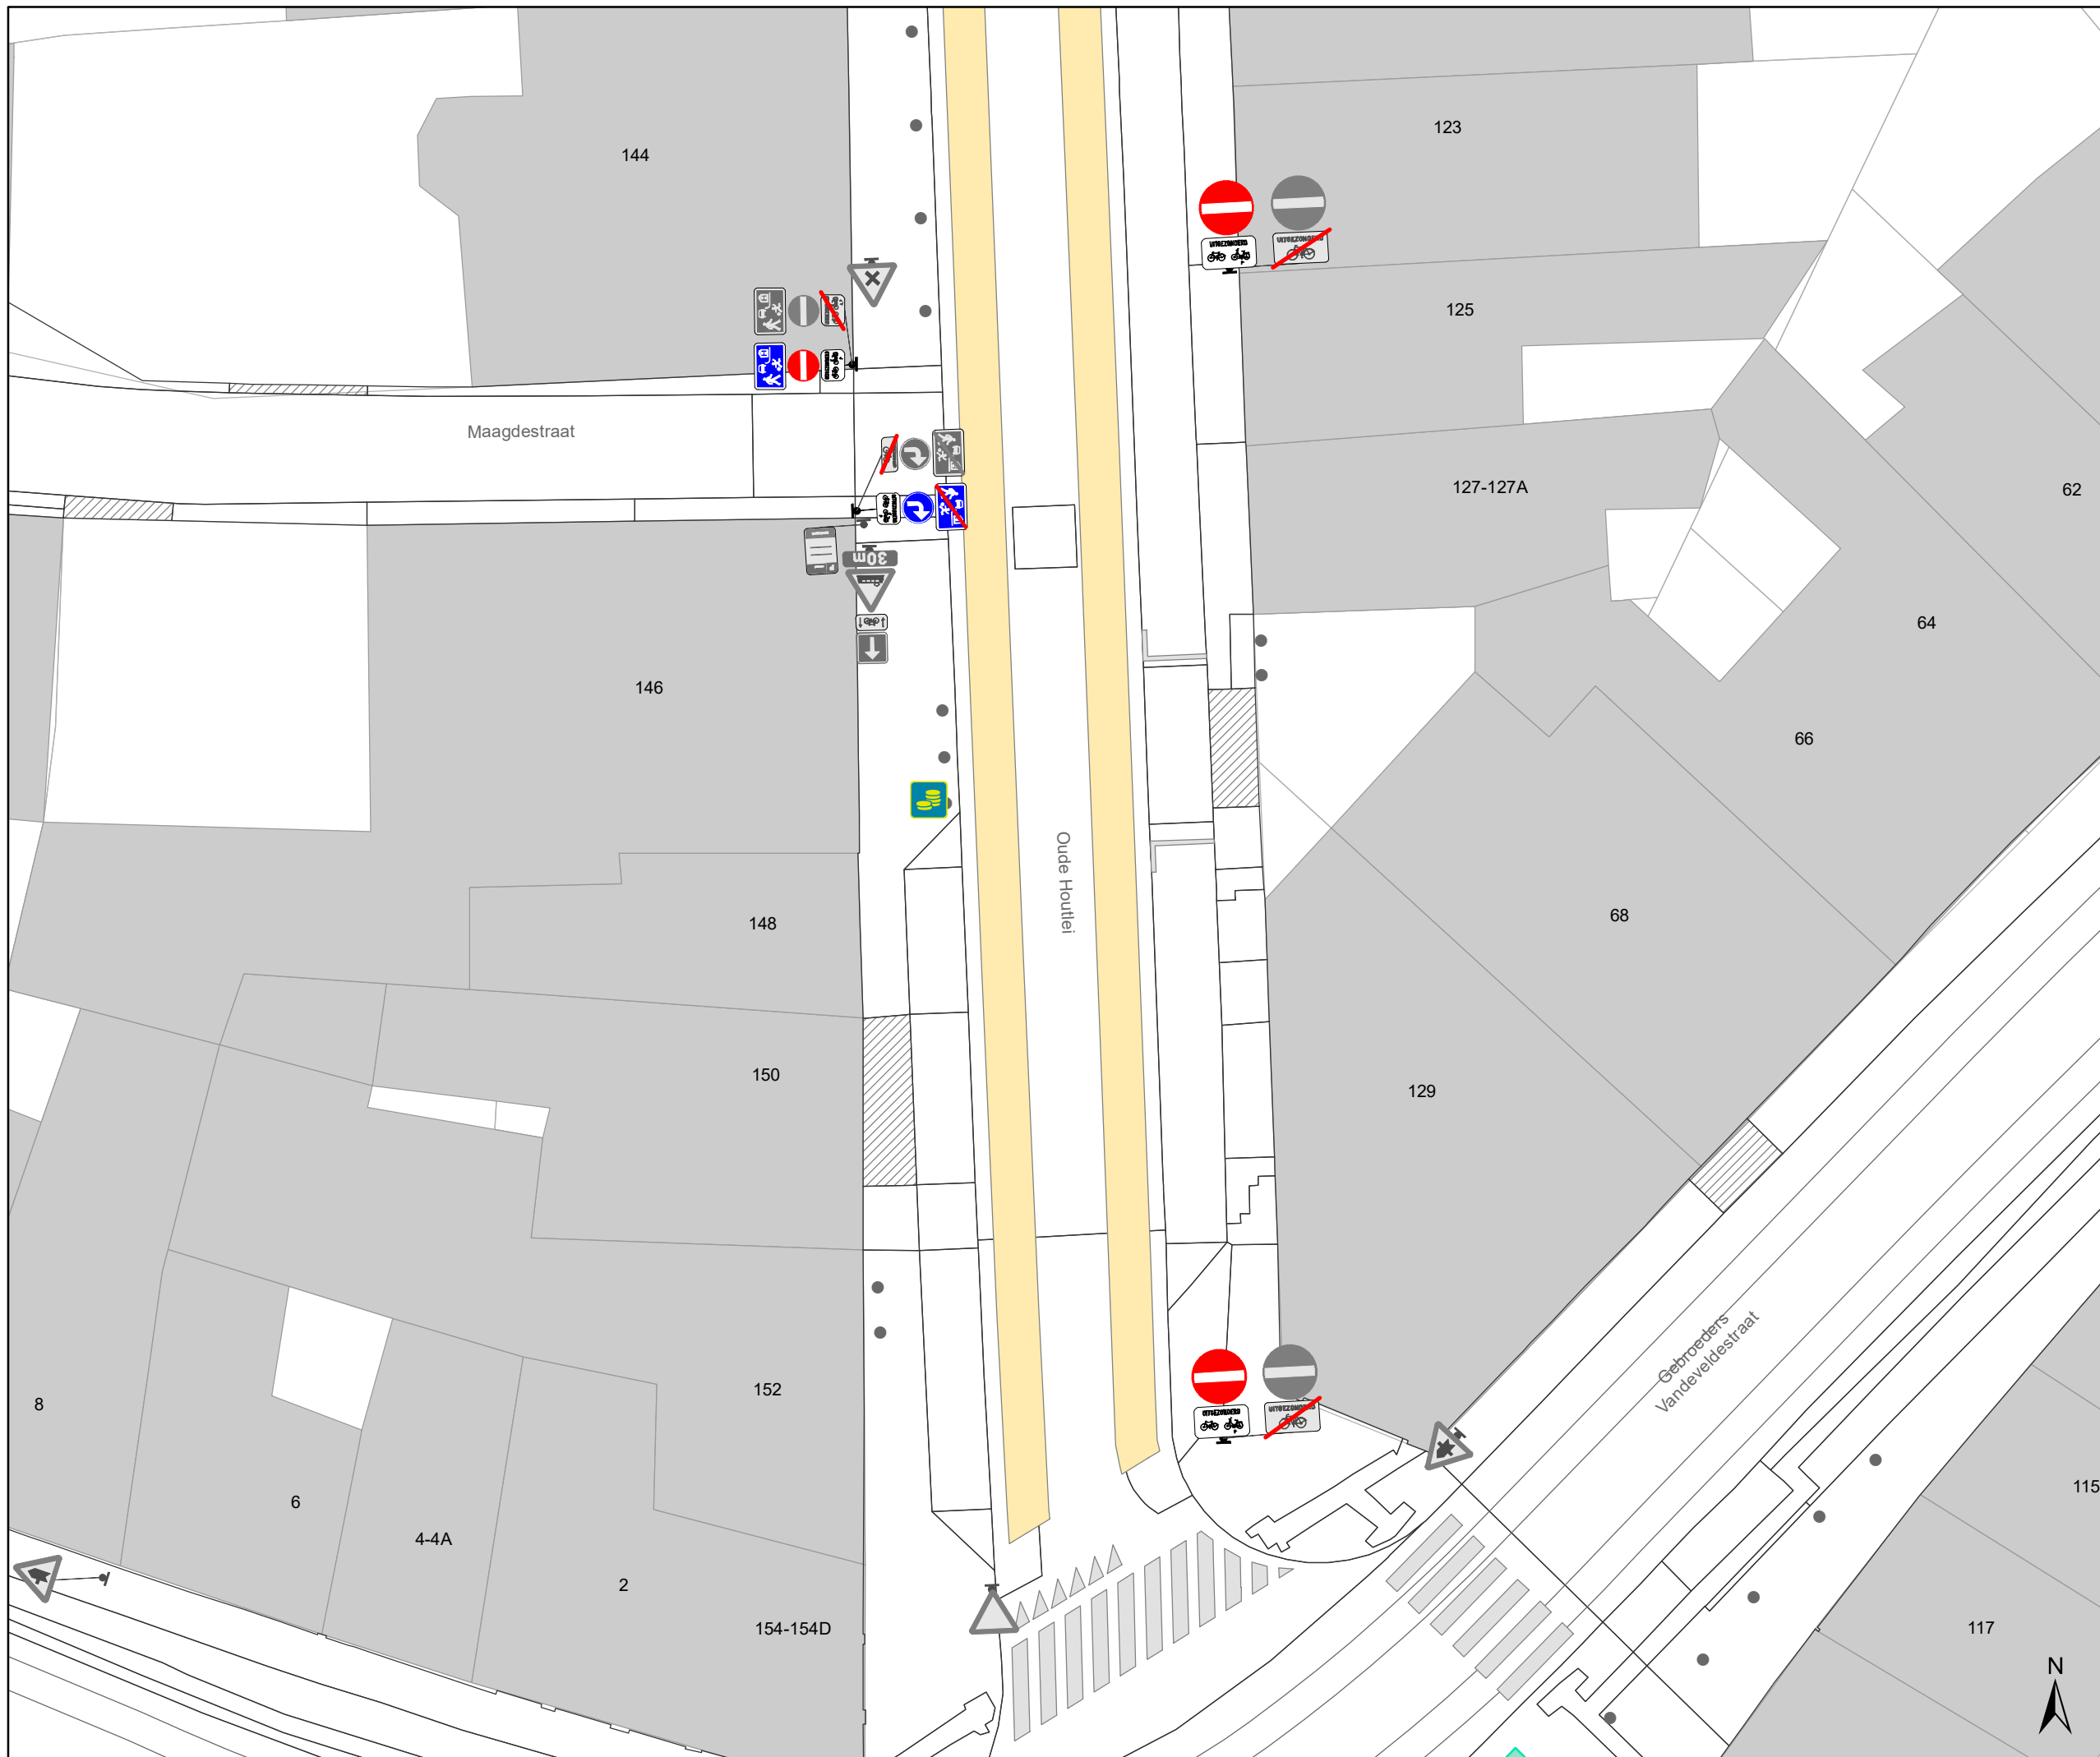
Dossiernummer P-226306

DATUM	SCHAAL	PLAN	P FORMAAT
10/11/2022	1/200	1/4	A3



# Legende

-  Bestaande verkeersborden
-  Geplande verkeersborden
-  Te verwijderen verkeersborden
-  Bestaande wegmarkeringen
-  Geplande wegmarkeringen
-  Te verwijderen wegmarkeringen

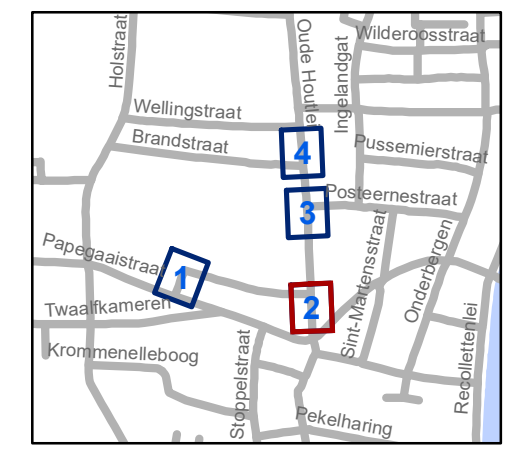


**gent:** Mobiliteitsbedrijf stad Gent  
Verkeerstechnische taken


**Maagdestraat  
Circulatie**

Dossinummer P-226306

DATUM	SCHAAL	PLAN	P FORMAAT
10/11/2022	1/200	2/4	A3

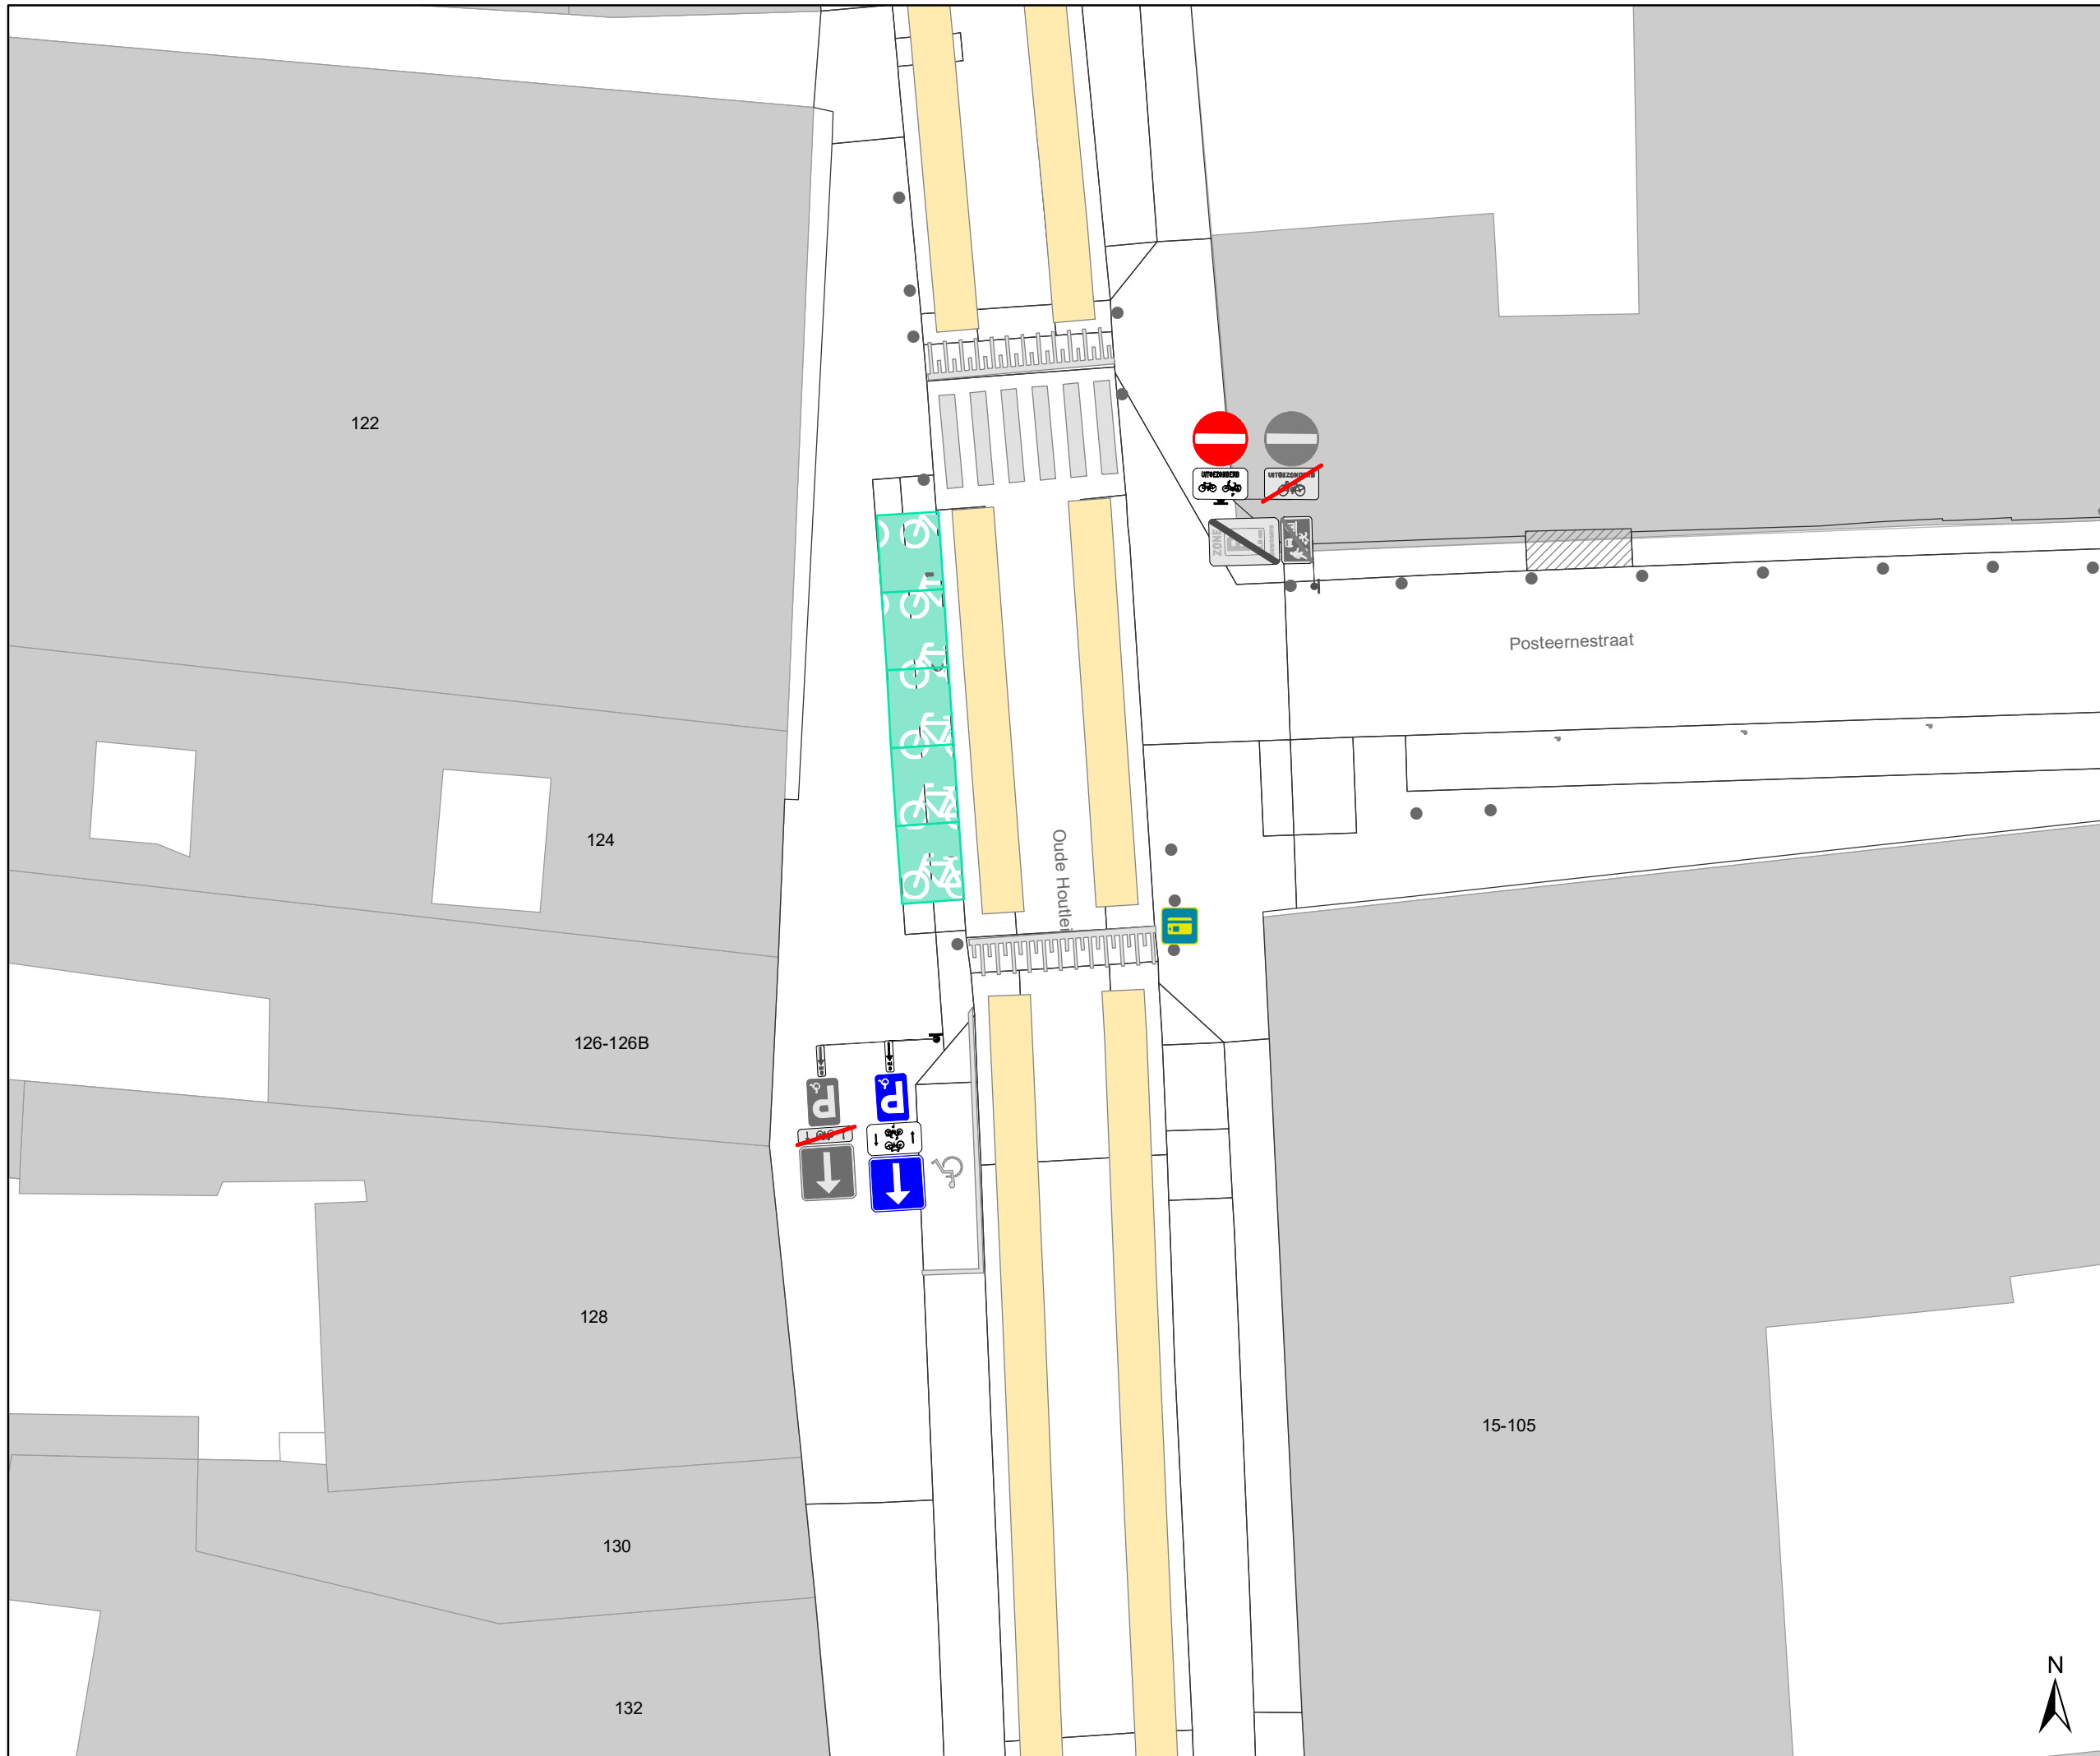

- ### Legende
-  Bestaande verkeersborden
  -  Geplande verkeersborden
  -  Te verwijderen verkeersborden
  -  Bestaande wegmarkeringen
  -  Geplande wegmarkeringen
  -  Te verwijderen wegmarkeringen

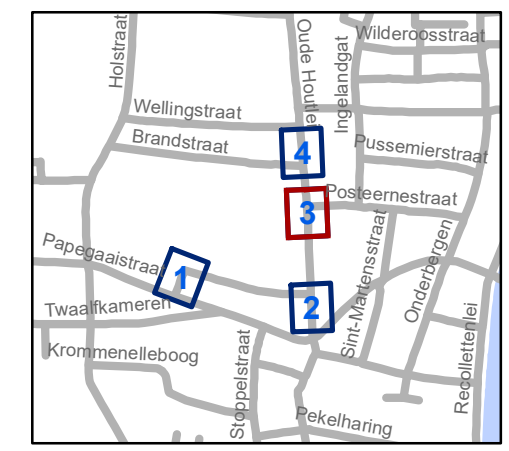


**gent:** Mobiliteitsbedrijf stad Gent  
Verkeerstechnische taken

## Maagdestraat Circulatie


Dossiernummer P-226306

DATUM	SCHAAL	PLAN	P FORMAAT
10/11/2022	1/200	3/4	A3



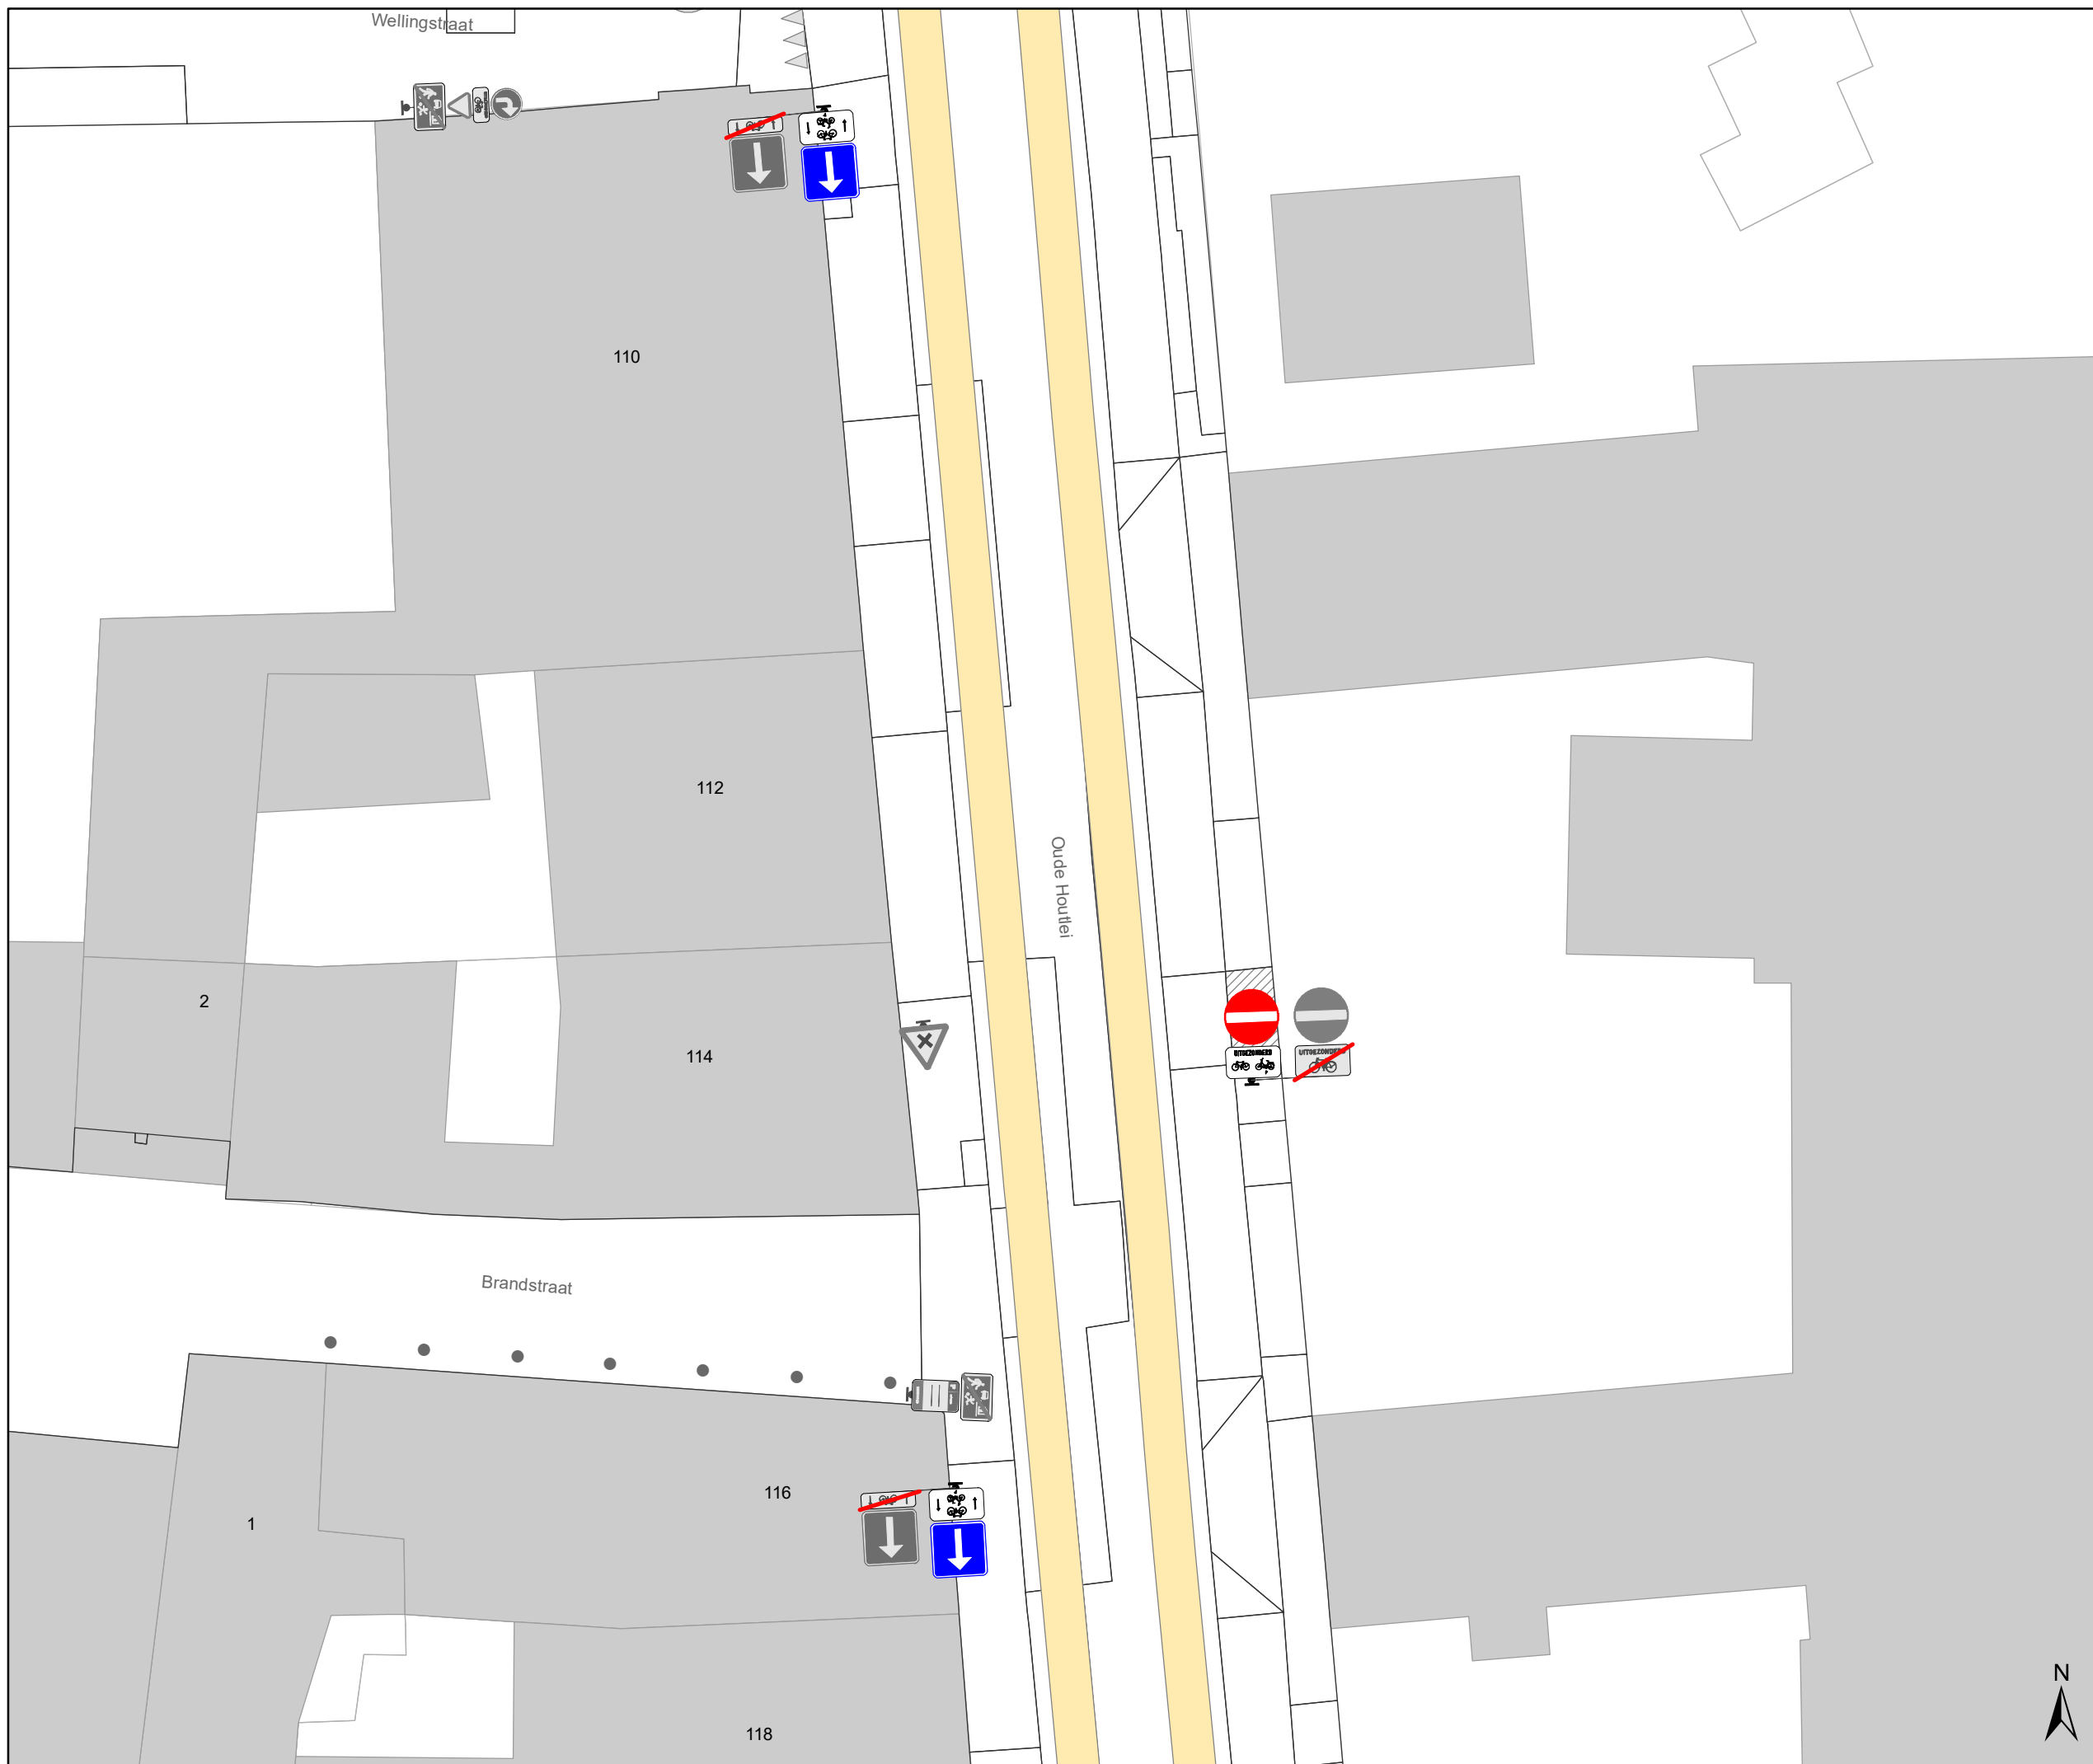

- ### Legende
-  Bestaande verkeersborden
  -  Geplande verkeersborden
  -  Te verwijderen verkeersborden
  -  Bestaande wegmarkeringen
  -  Geplande wegmarkeringen
  -  Te verwijderen wegmarkeringen

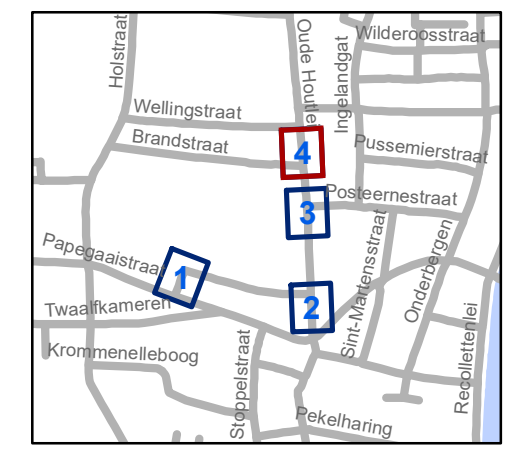

**gent:** Mobiliteitsbedrijf stad Gent  
Verkeerstechnische taken

### Maagdestraat Circulatie

Dossiernummer P-226306

DATUM	SCHAAL	PLAN	P FORMAAT
10/11/2022	1/200	4/4	A3

