

---

**2022\_CBS\_11347 Nieuw aanvullend reglement van de politie op het wegverkeer - gemeenteweg - Smalleheerweg - nieuwe verkeersmaatregel - Vaststelling**

**Beslissing:** Goedgekeurd in besloten vergadering van 17 november 2022

**Zijn aanwezig bij de beslissing van dit punt:**

de heer Mathias De Clercq, burgemeester-voorzitter; de heer Filip Watteeuw, schepen mevrouw Tine Heyse, schepen; mevrouw Astrid De Bruycker, schepen; de heer Sami Souguir, schepen; de heer Bram Van Braeckevelt, schepen; mevrouw Isabelle Heyndrickx, schepen; mevrouw Hafsa El-Bazioui, schepen; mevrouw Evita Willaert, schepen; de heer Rudy Coddens, schepen  
mevrouw Mieke Hullebroeck, algemeen directeur; de heer Luc Kupers, adjunct-algemeendirecteur; de heer Danny Van Campenhout, adjunct-algemeendirecteur

**Bevoegd:** Filip Watteeuw

**Betrokken:** Mathias De Clercq

**Juridisch kader**

**De volgende bepalingen zijn van toepassing inzake de bevoegdheid:**

- De Nieuwe Gemeentewet 24 juni 1988, artikel 119;
- Het Decreet van 16 mei 2008 betreffende de aanvullende reglementen op het wegverkeer en de plaatsing en bekostiging van verkeerstekens, artikel 5, § 1, 2e lid;
- Het Decreet over het lokaal bestuur van 22 december 2017, artikel 41, 2°;
- Het gemeenteraadsbesluit van 15 december 2015, houdende de delegatie van de vaststellingsbevoegdheid inzake gemeentelijke aanvullende reglementen op het wegverkeer.

**De beslissing wordt genomen op grond van:**

- Wet betreffende de politie over het wegverkeer, gecoördineerd bij Koninklijk Besluit van 16 maart 1968;
- Decreet van 16 mei 2008 betreffende de aanvullende reglementen op het wegverkeer en de plaatsing en bekostiging van de verkeerstekens;
- Koninklijk Besluit van 1 december 1975 houdende algemeen reglement op de politie van het wegverkeer en van het gebruik van de openbare weg;
- Ministerieel Besluit van 11 oktober 1976 waarbij de minimumafmetingen en de bijzondere plaatsingsvoorwaarden van de verkeerstekens worden bepaald;
- Uitvoeringsbesluit van 23 januari 2009 betreffende de aanvullende reglementen op het wegverkeer en de plaatsing en bekostiging van de verkeerstekens;

- Omzendbrief MOB/2009/1 van 3 april 2009;

## **Motivering**

Met dit besluit wordt het gedeelte Smalleheerweg dat voortaan de naam Emilia Dutrystraat draagt alsook het gedeelte tussen de Yvonne Fontainestraat en de Drieselstraat dat door Volvo Trucks werd verworven, uit het aanvullend reglement van de Smalleheerweg geschrapt. In overeenkomst met Volvo blijft het fietspad/de rijbaan dat door Volvo is verworven, openbaar voor voetgangers, rijwielen en bromfietsen.

Bij collegebesluit van 9 mei 2019 werd de invoering van de knip op Smalleheerweg brug goedgekeurd. De brug wordt afgesloten voor alle verkeer, met uitzondering voor fietsers, bromfietsen klasse A en speedpedelecs.

Bij collegebesluit van 24 januari 2019 werd de aanpassing van de hieronder geplande maatregelen goedgekeurd, gezien de heraanleg op korte termijn. Het invoeren van het éénrichtingsverkeer en het insnoeren met verdrijvingsvak op deze tak van het kruispunt wordt geschrapt.

Bij collegebesluit van 21 juni 2018 werd de bestaande toestand geregulariseerd en werden drie maatregelen getroffen om de veiligheid voor fietsers te bevorderen. Ter hoogte van het kruispunt met inrit Volvo trucks aan de brug werd op de oostelijke tak éénrichtingsverkeer ingevoerd en werd de straatmond haakser gemaakt met een verdrijvingsvak. Aanvullend wordt de bestaande signalisatie geoptimaliseerd. De derde maatregel behelst het verduidelijken van de situatie waar fietsers het fietspad dienen te verlaten en op de rijbaan komen door het aanbrengen van een gedeelte fietssuggestiestrook en plaatsen van bijkomende signalisatie.

## **Bijgevoegde bijlage(n):**

- Aanvullend reglement Smalleheerweg dossier P-228857 (deel van de beslissing)
- Signalisatieplan Smalleheerweg dossier P-228857 (deel van de beslissing)

## **Beslissing**

**Beslist het volgende:**

### **Artikel 1:**

Heft op het aanvullend reglement van de politie op het wegverkeer betreffende de gemeenteweg Smalleheerweg, goedgekeurd in zitting van 09 mei 2019, van zodra het nieuwe reglement in werking treedt.

### **Artikel 2:**

Stelt vast het bijgevoegd aanvullend reglement van de politie op het wegverkeer en het signalisatieplan betreffende de gemeenteweg Smalleheerweg.

2022\_CBS\_11347 - Nieuw aanvullend reglement van de politie op het wegverkeer - gemeenteweg - Smalleheerweg - nieuwe verkeersmaatregel

**gent:**

zoveel stad

## Aanvullend reglement van de politie op het wegverkeer - gemeenteweg – Smalleheerweg

Vastgesteld in het College van Burgemeester en Schepenen van

Bekendgemaakt op

Geldig vanaf

Referentienummer

### Reglement


- Artikel 1. Op de Smalleheerweg ter hoogte van het kruispunt met de Drieselstraat, aan westelijke zijde geldt:**  
voetgangers moeten de oversteekplaats volgen om de rijbaan over te steken.  
Dit wordt gesignaleerd door:  
- wegmarkeringen overeenkomstig art.76.3 van de wegcode

---




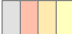


(einde reglement)

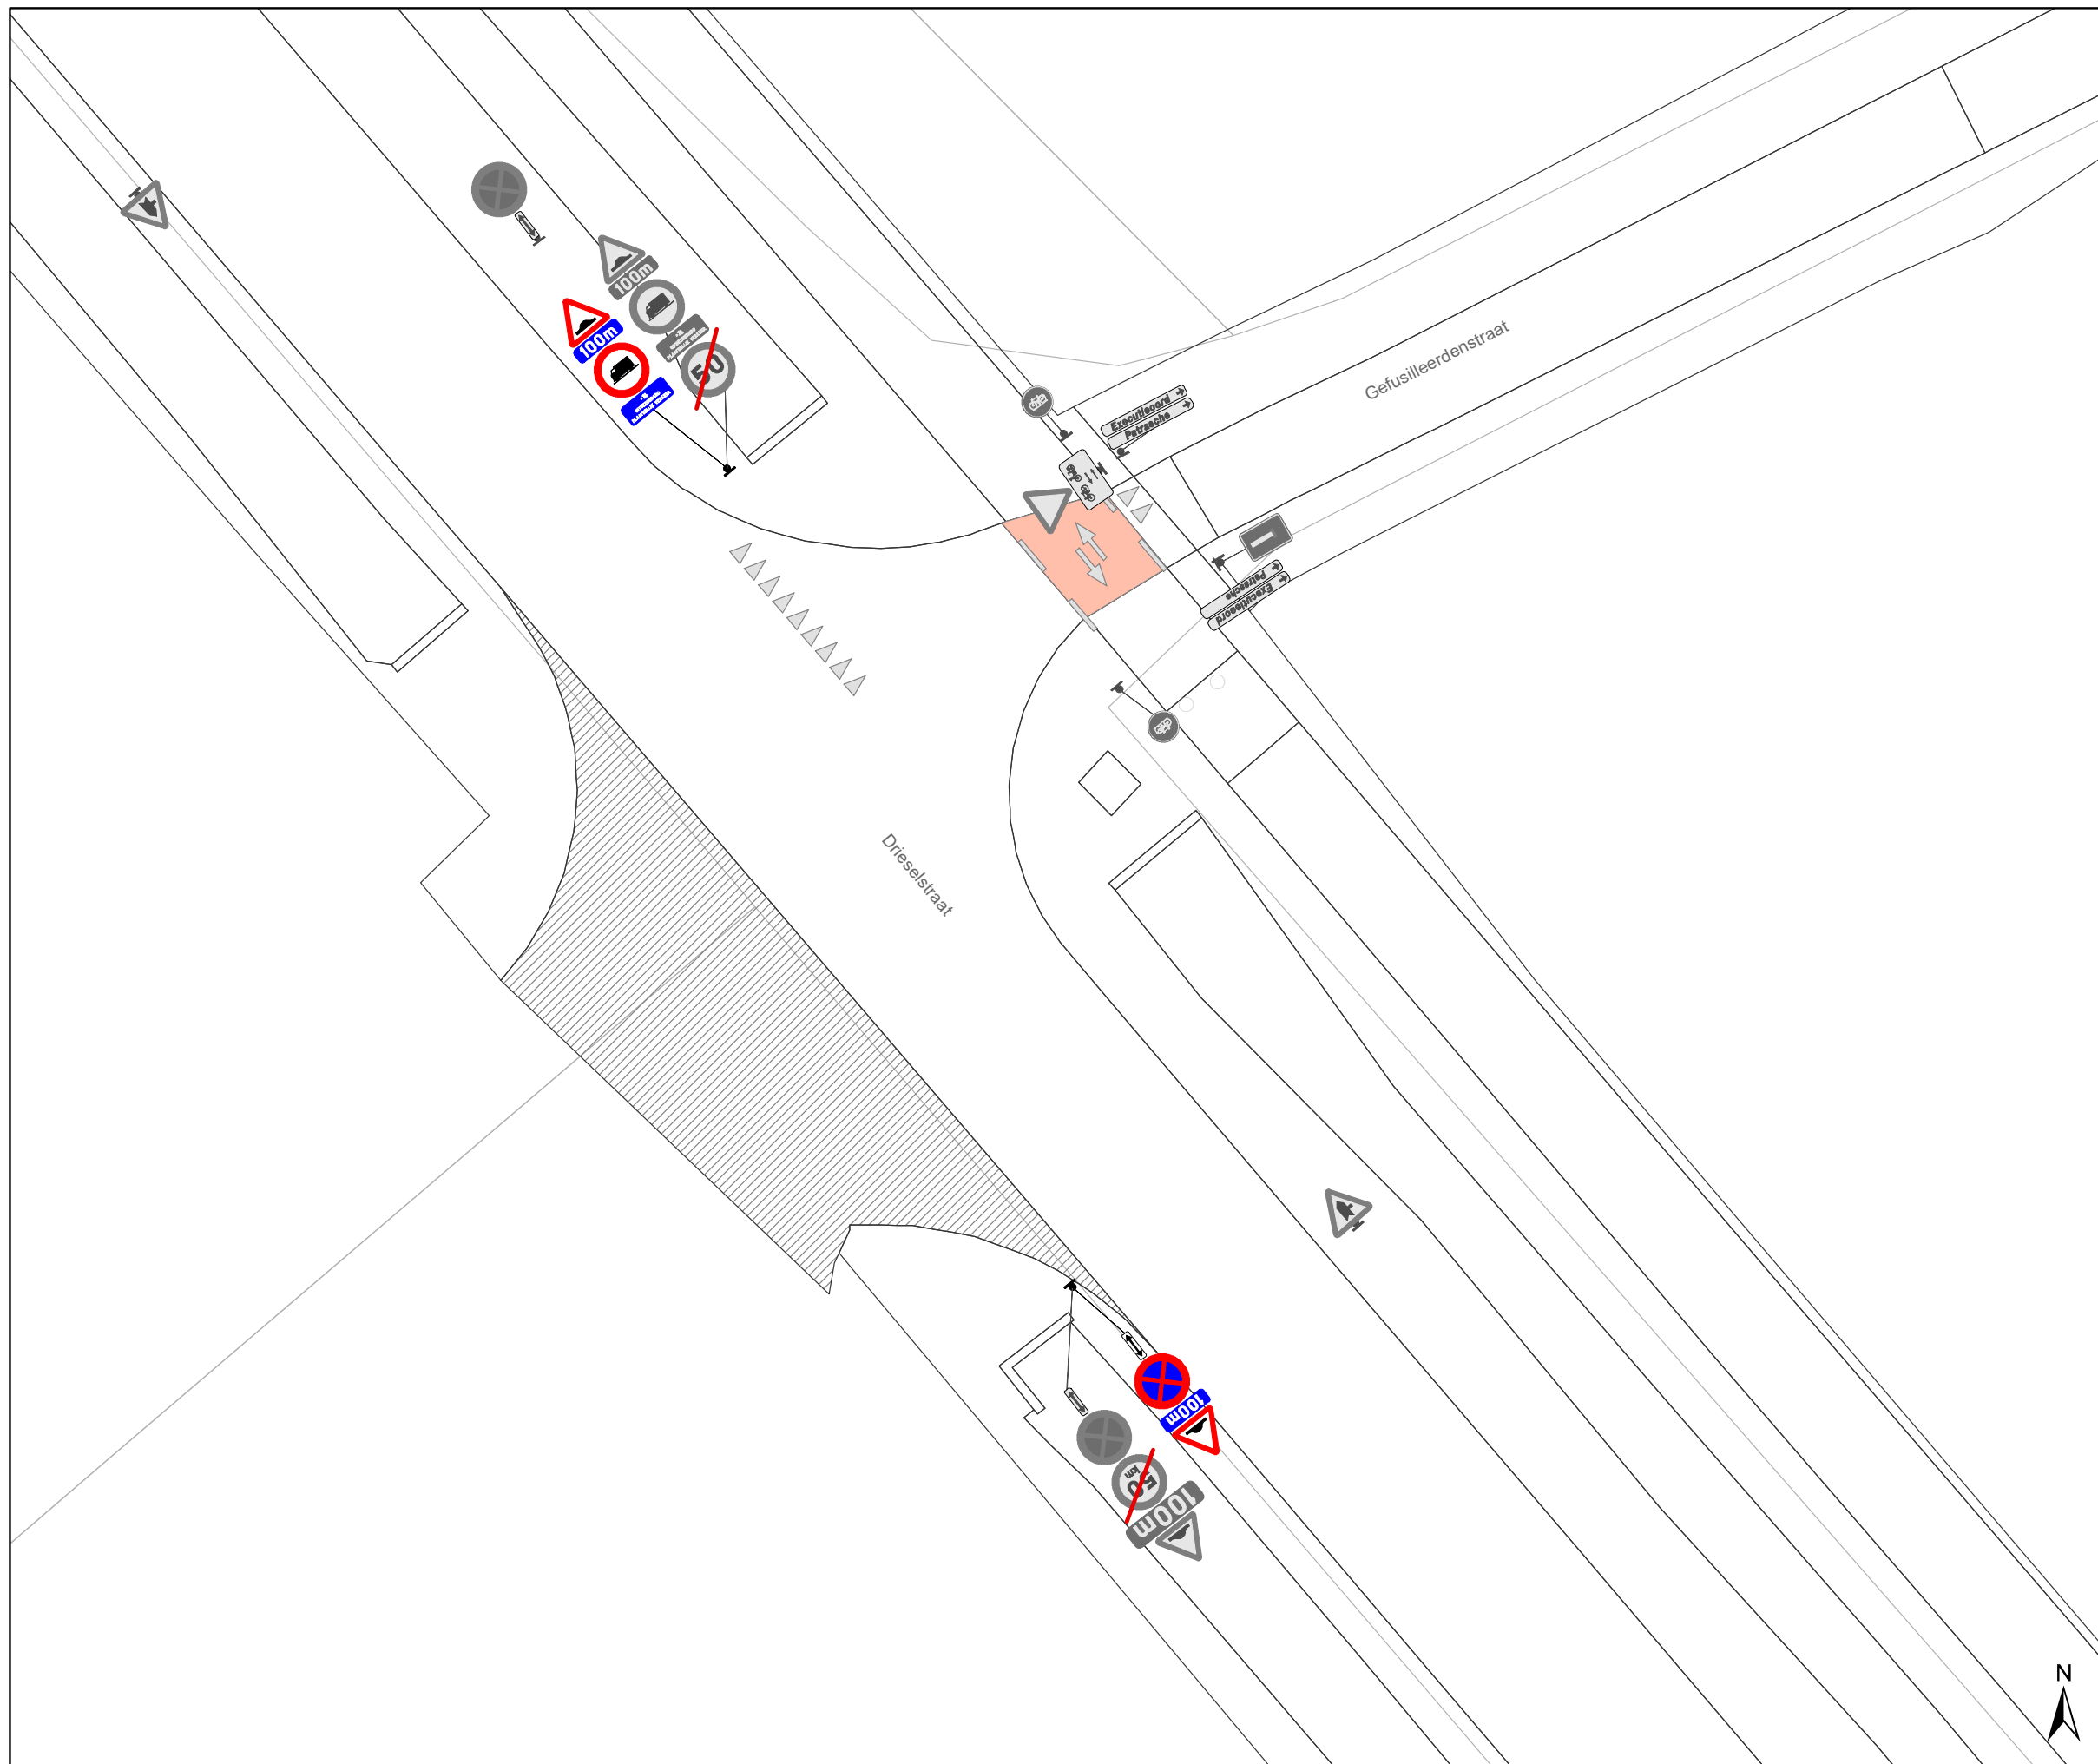






### Legende

-  Bestaande verkeersborden
-  Geplande verkeersborden
-  Te verwijderen verkeersborden
-  Bestaande wegmarkeringen
-  Geplande wegmarkeringen
-  Te verwijderen wegmarkeringen

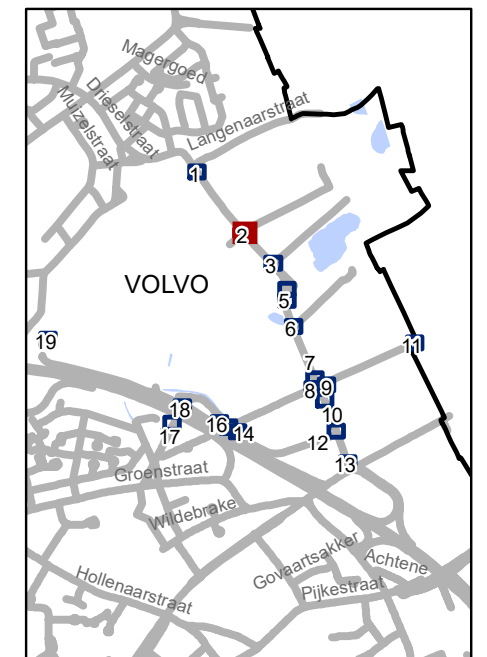


**gent:** Mobiliteitsbedrijf stad Gent  
Verkeerstechnische taken




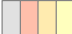


**Drieselstraat**  
**Definitief signalisatieplan**

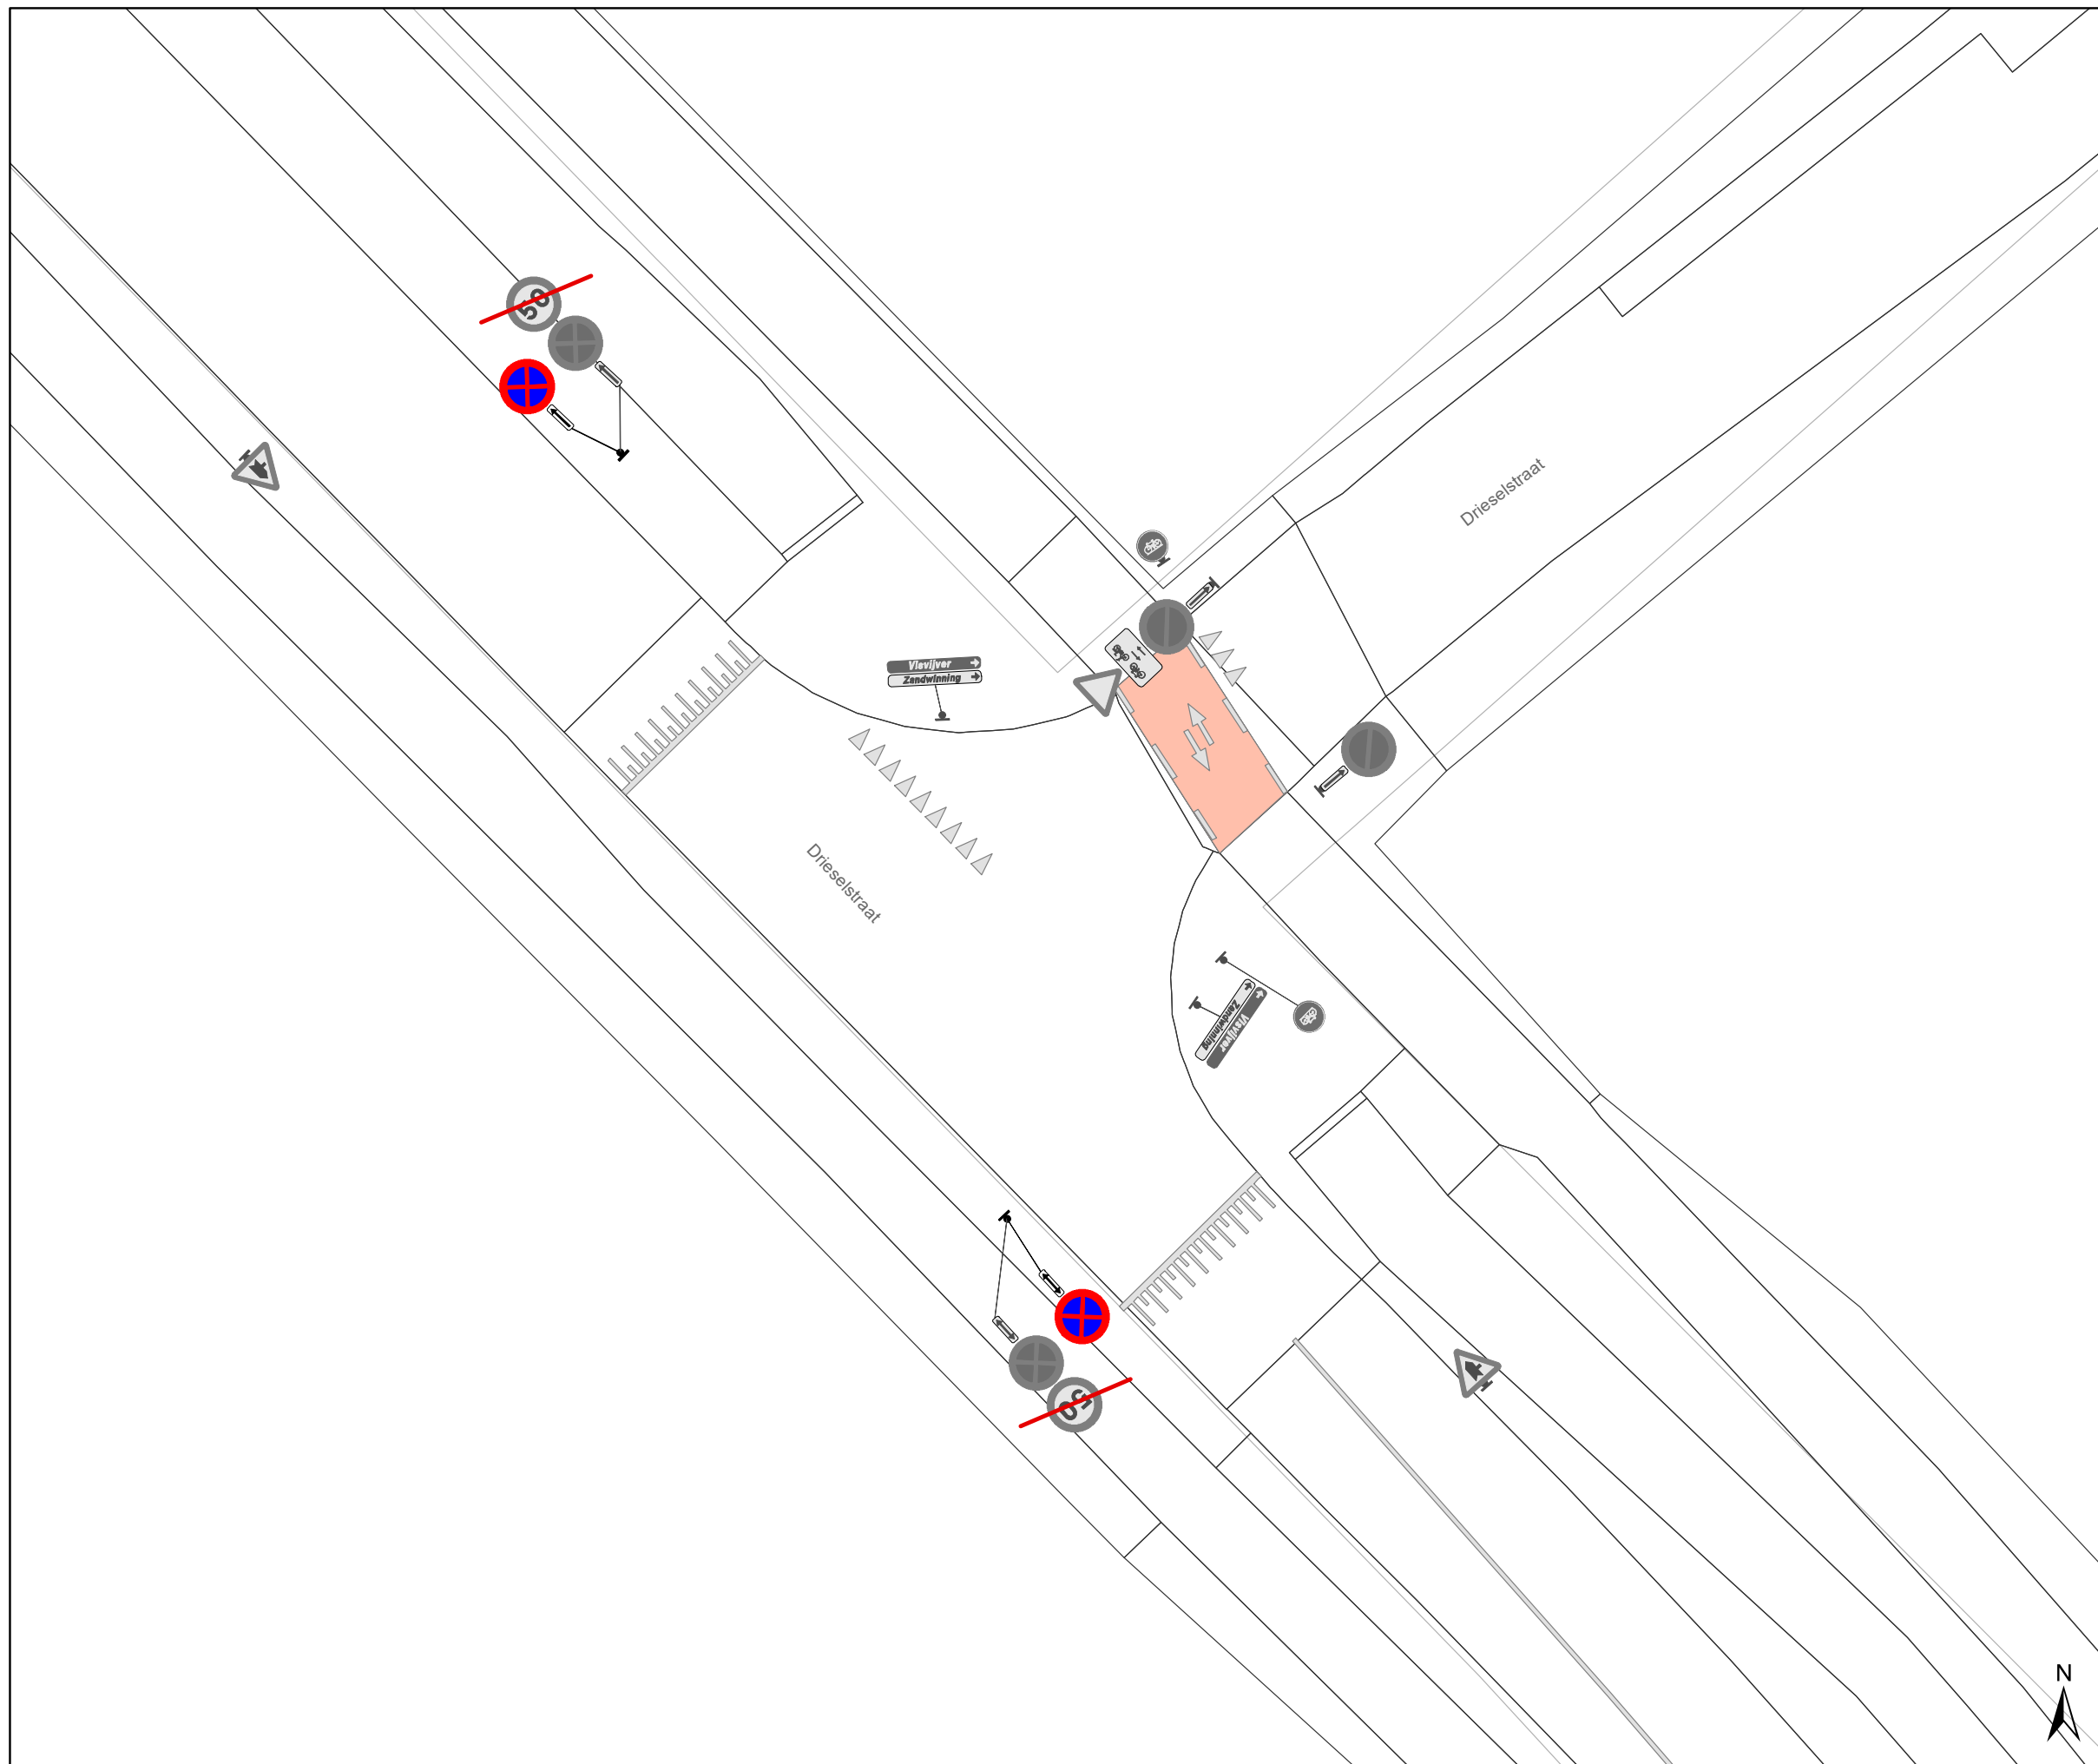
Dossiernummer P-228857

| DATUM      | SCHAAL | PLAN | P FORMAAT |
|------------|--------|------|-----------|
| 21/06/2022 | 1/200  | 2/20 | A3        |



### Legende

-  Bestaande verkeersborden
-  Geplande verkeersborden
-  Te verwijderen verkeersborden
-  Bestaande wegmarkeringen
-  Geplande wegmarkeringen
-  Te verwijderen wegmarkeringen

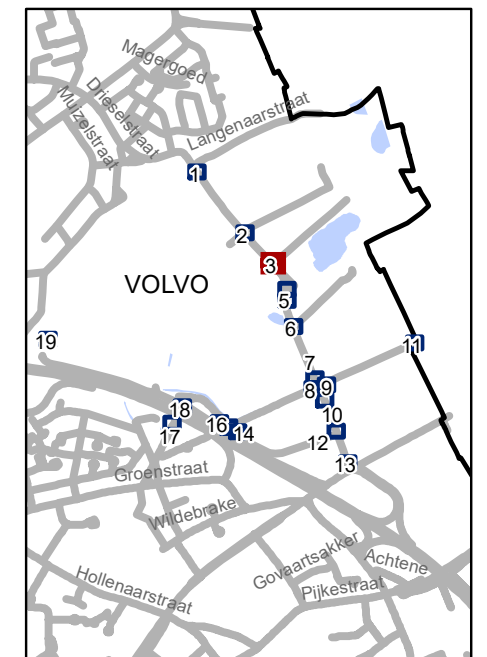


**gent:** Mobiliteitsbedrijf stad Gent  
Verkeerstechnische taken




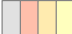


## Dieselstraat Definitief signalisatieplan

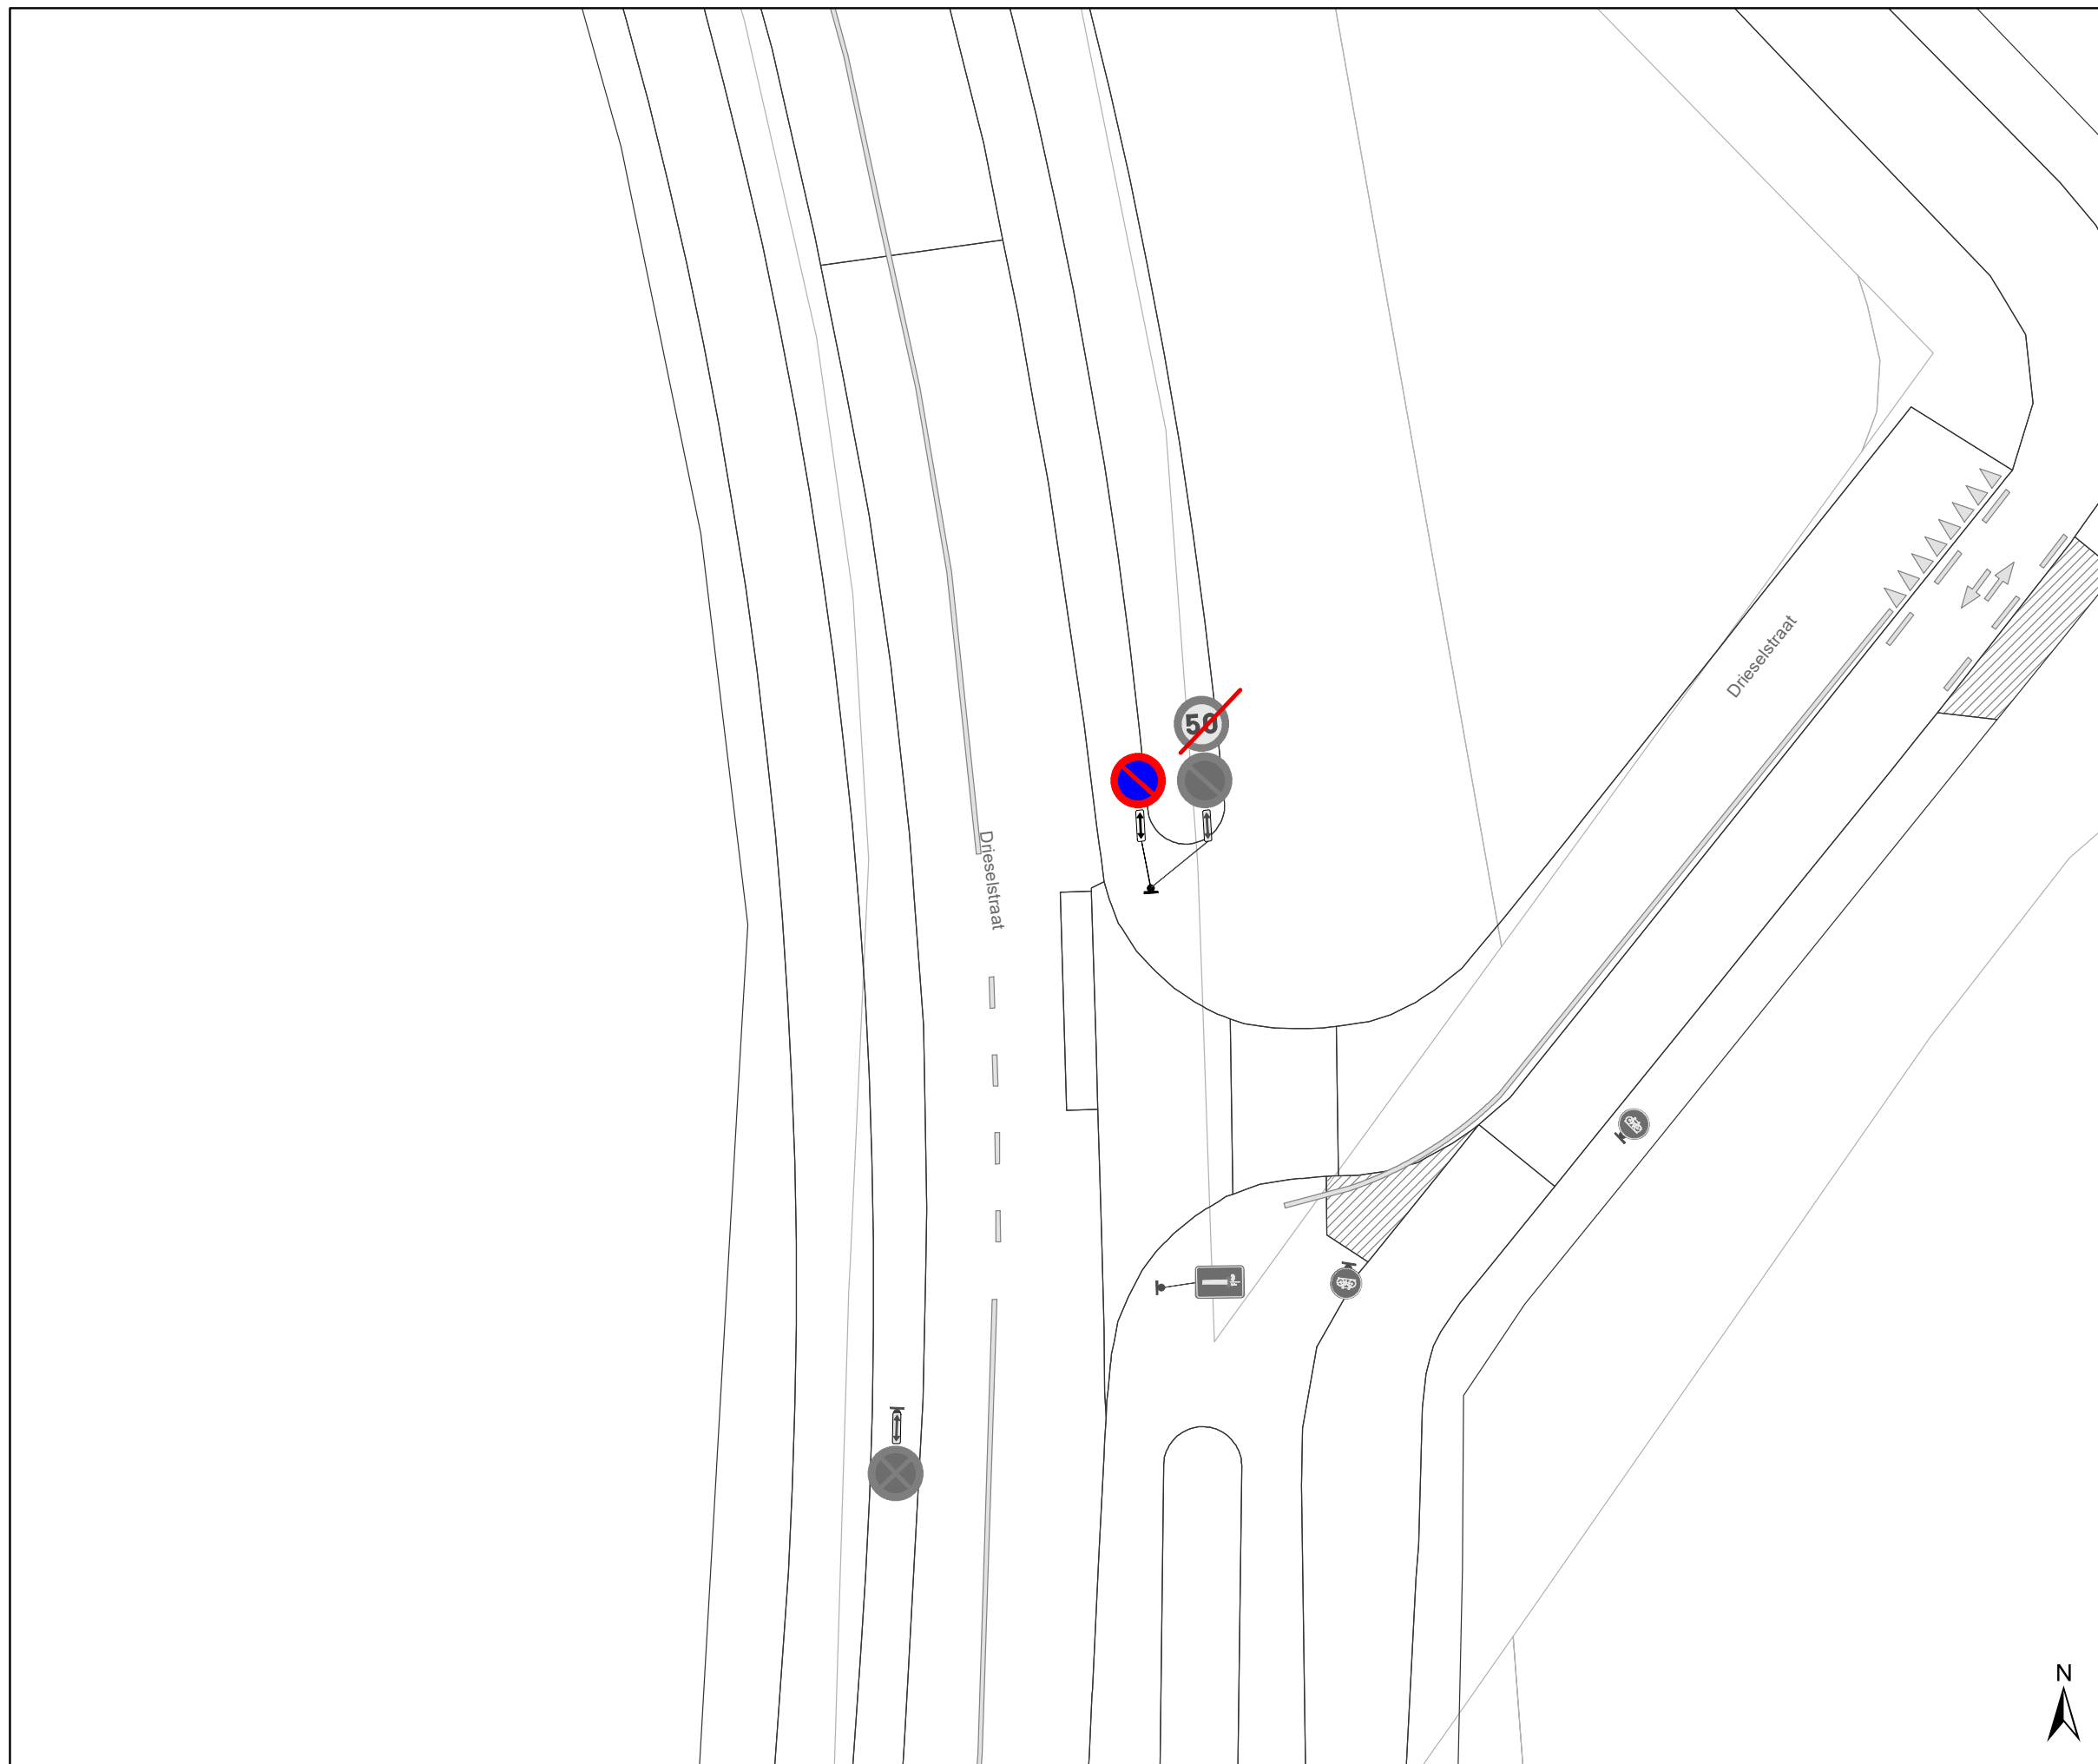
Dossiernummer P-228857

| DATUM      | SCHAAL | PLAN | P FORMAAT |
|------------|--------|------|-----------|
| 21/06/2022 | 1/200  | 3/20 | A3        |



### Legende

-  Bestaande verkeersborden
-  Geplande verkeersborden
-  Te verwijderen verkeersborden
-  Bestaande wegmarkeringen
-  Geplande wegmarkeringen
-  Te verwijderen wegmarkeringen

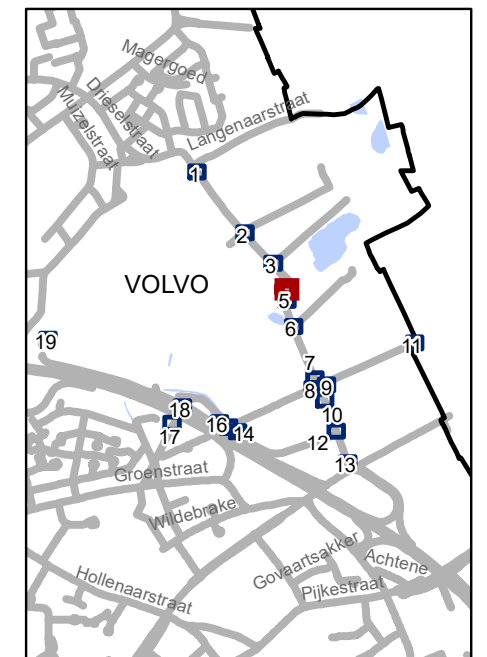

**gent:** Mobiliteitsbedrijf stad Gent  
Verkeerstechnische taken

## Drieselstraat Definitief signalisatieplan

Dossiernummer P-228857

| DATUM      | SCHAAL | PLAN | P FORMAAT |
|------------|--------|------|-----------|
| 21/06/2022 | 1/200  | 4/20 | A3        |




# Legende

-  Bestaande verkeersborden
-  Geplande verkeersborden
-  Te verwijderen verkeersborden
-  Bestaande wegmarkeringen
-  Geplande wegmarkeringen
-  Te verwijderen wegmarkeringen



Dieselstraat

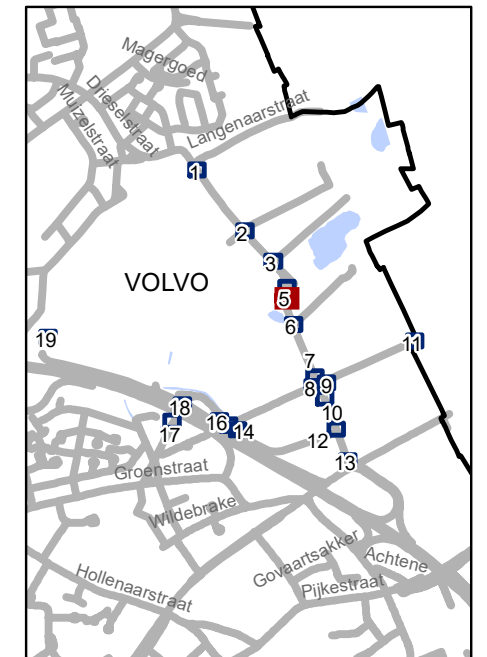


**gent:** Mobiliteitsbedrijf stad Gent  
Verkeerstechnische taken

## Drieseelstraat Definitief signalisatieplan





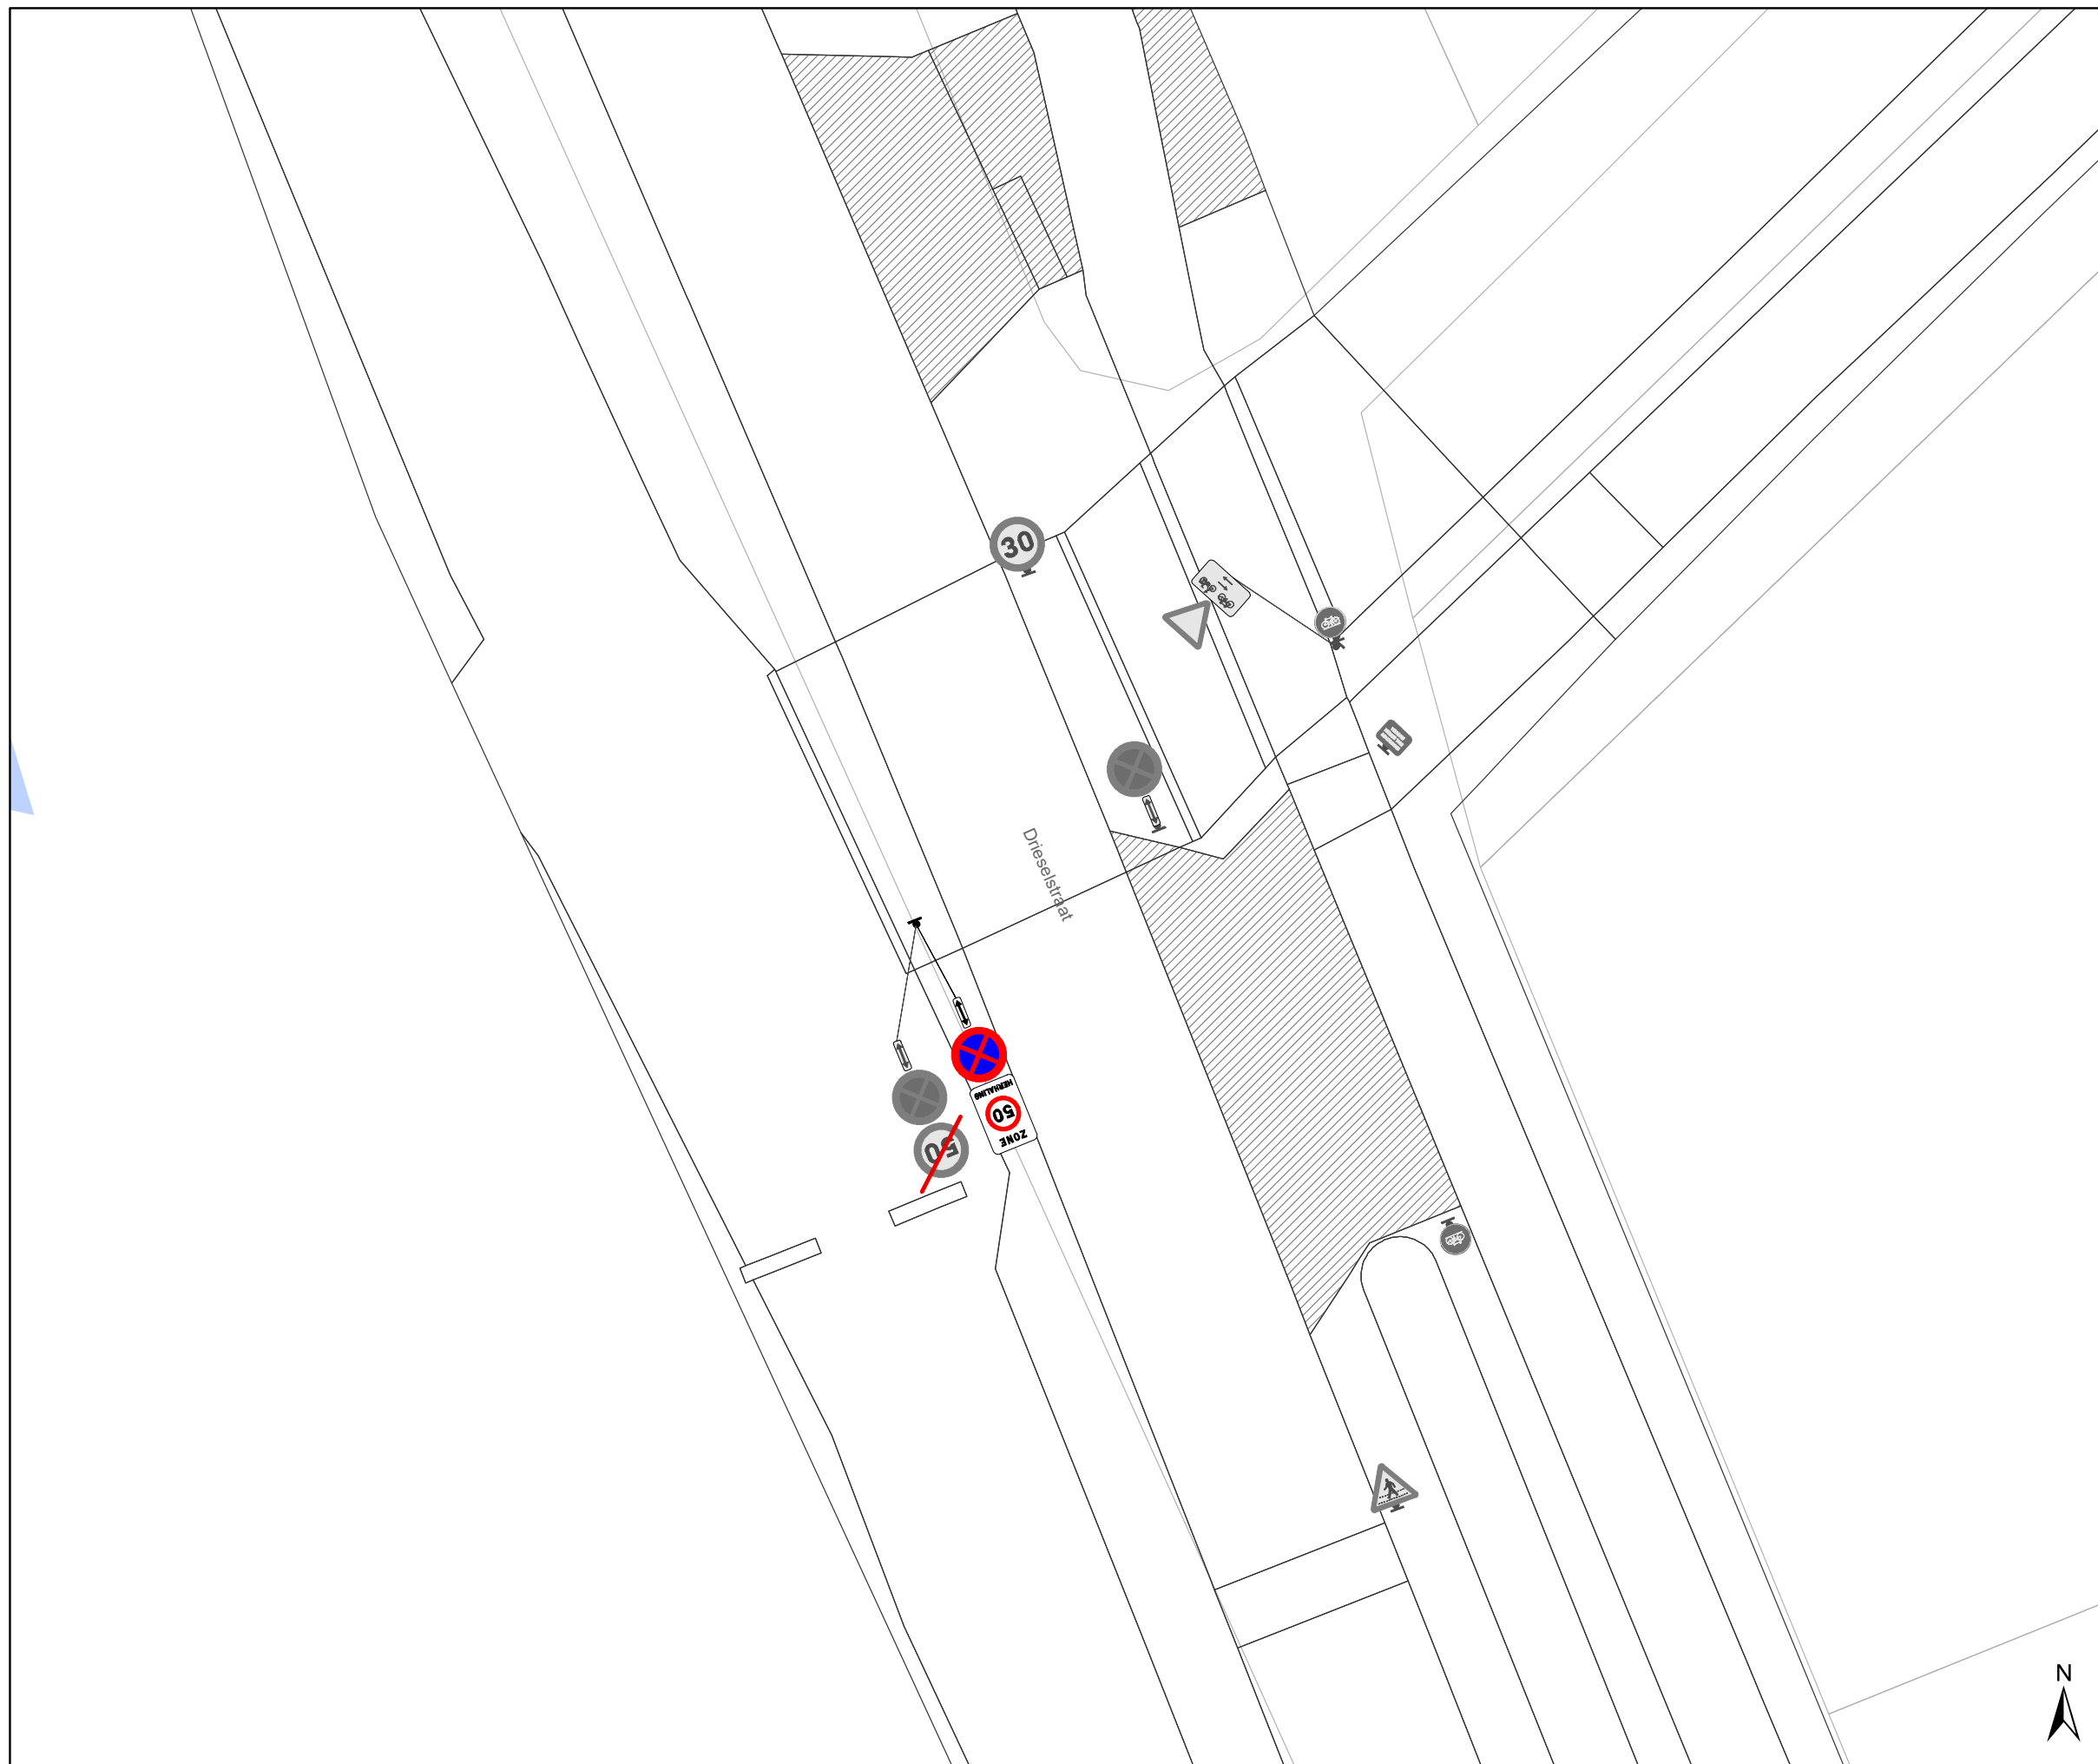

Dossiernummer P-228857


| DATUM      | SCHAAL | PLAN | P FORMAAT |
|------------|--------|------|-----------|
| 21/06/2022 | 1/200  | 5/20 | A3        |





### Legende

-  Bestaande verkeersborden
-  Geplande verkeersborden
-  Te verwijderen verkeersborden
-  Bestaande wegmarkeringen
-  Geplande wegmarkeringen
-  Te verwijderen wegmarkeringen

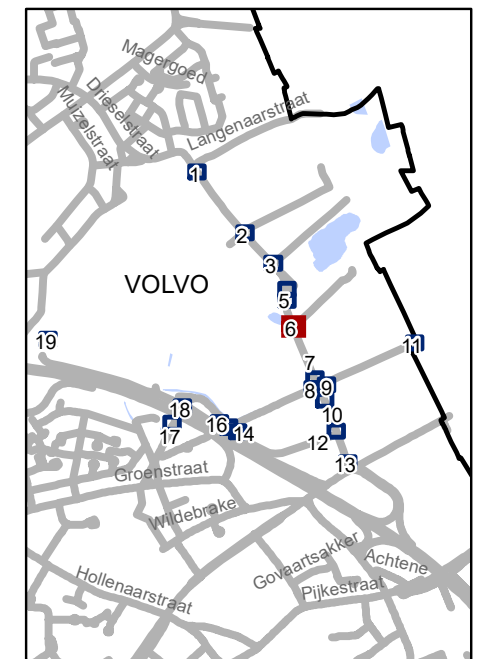


**gent:** Mobiliteitsbedrijf stad Gent  
Verkeerstechnische taken




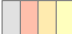


## Dieselstraat Definitief signalisatieplan

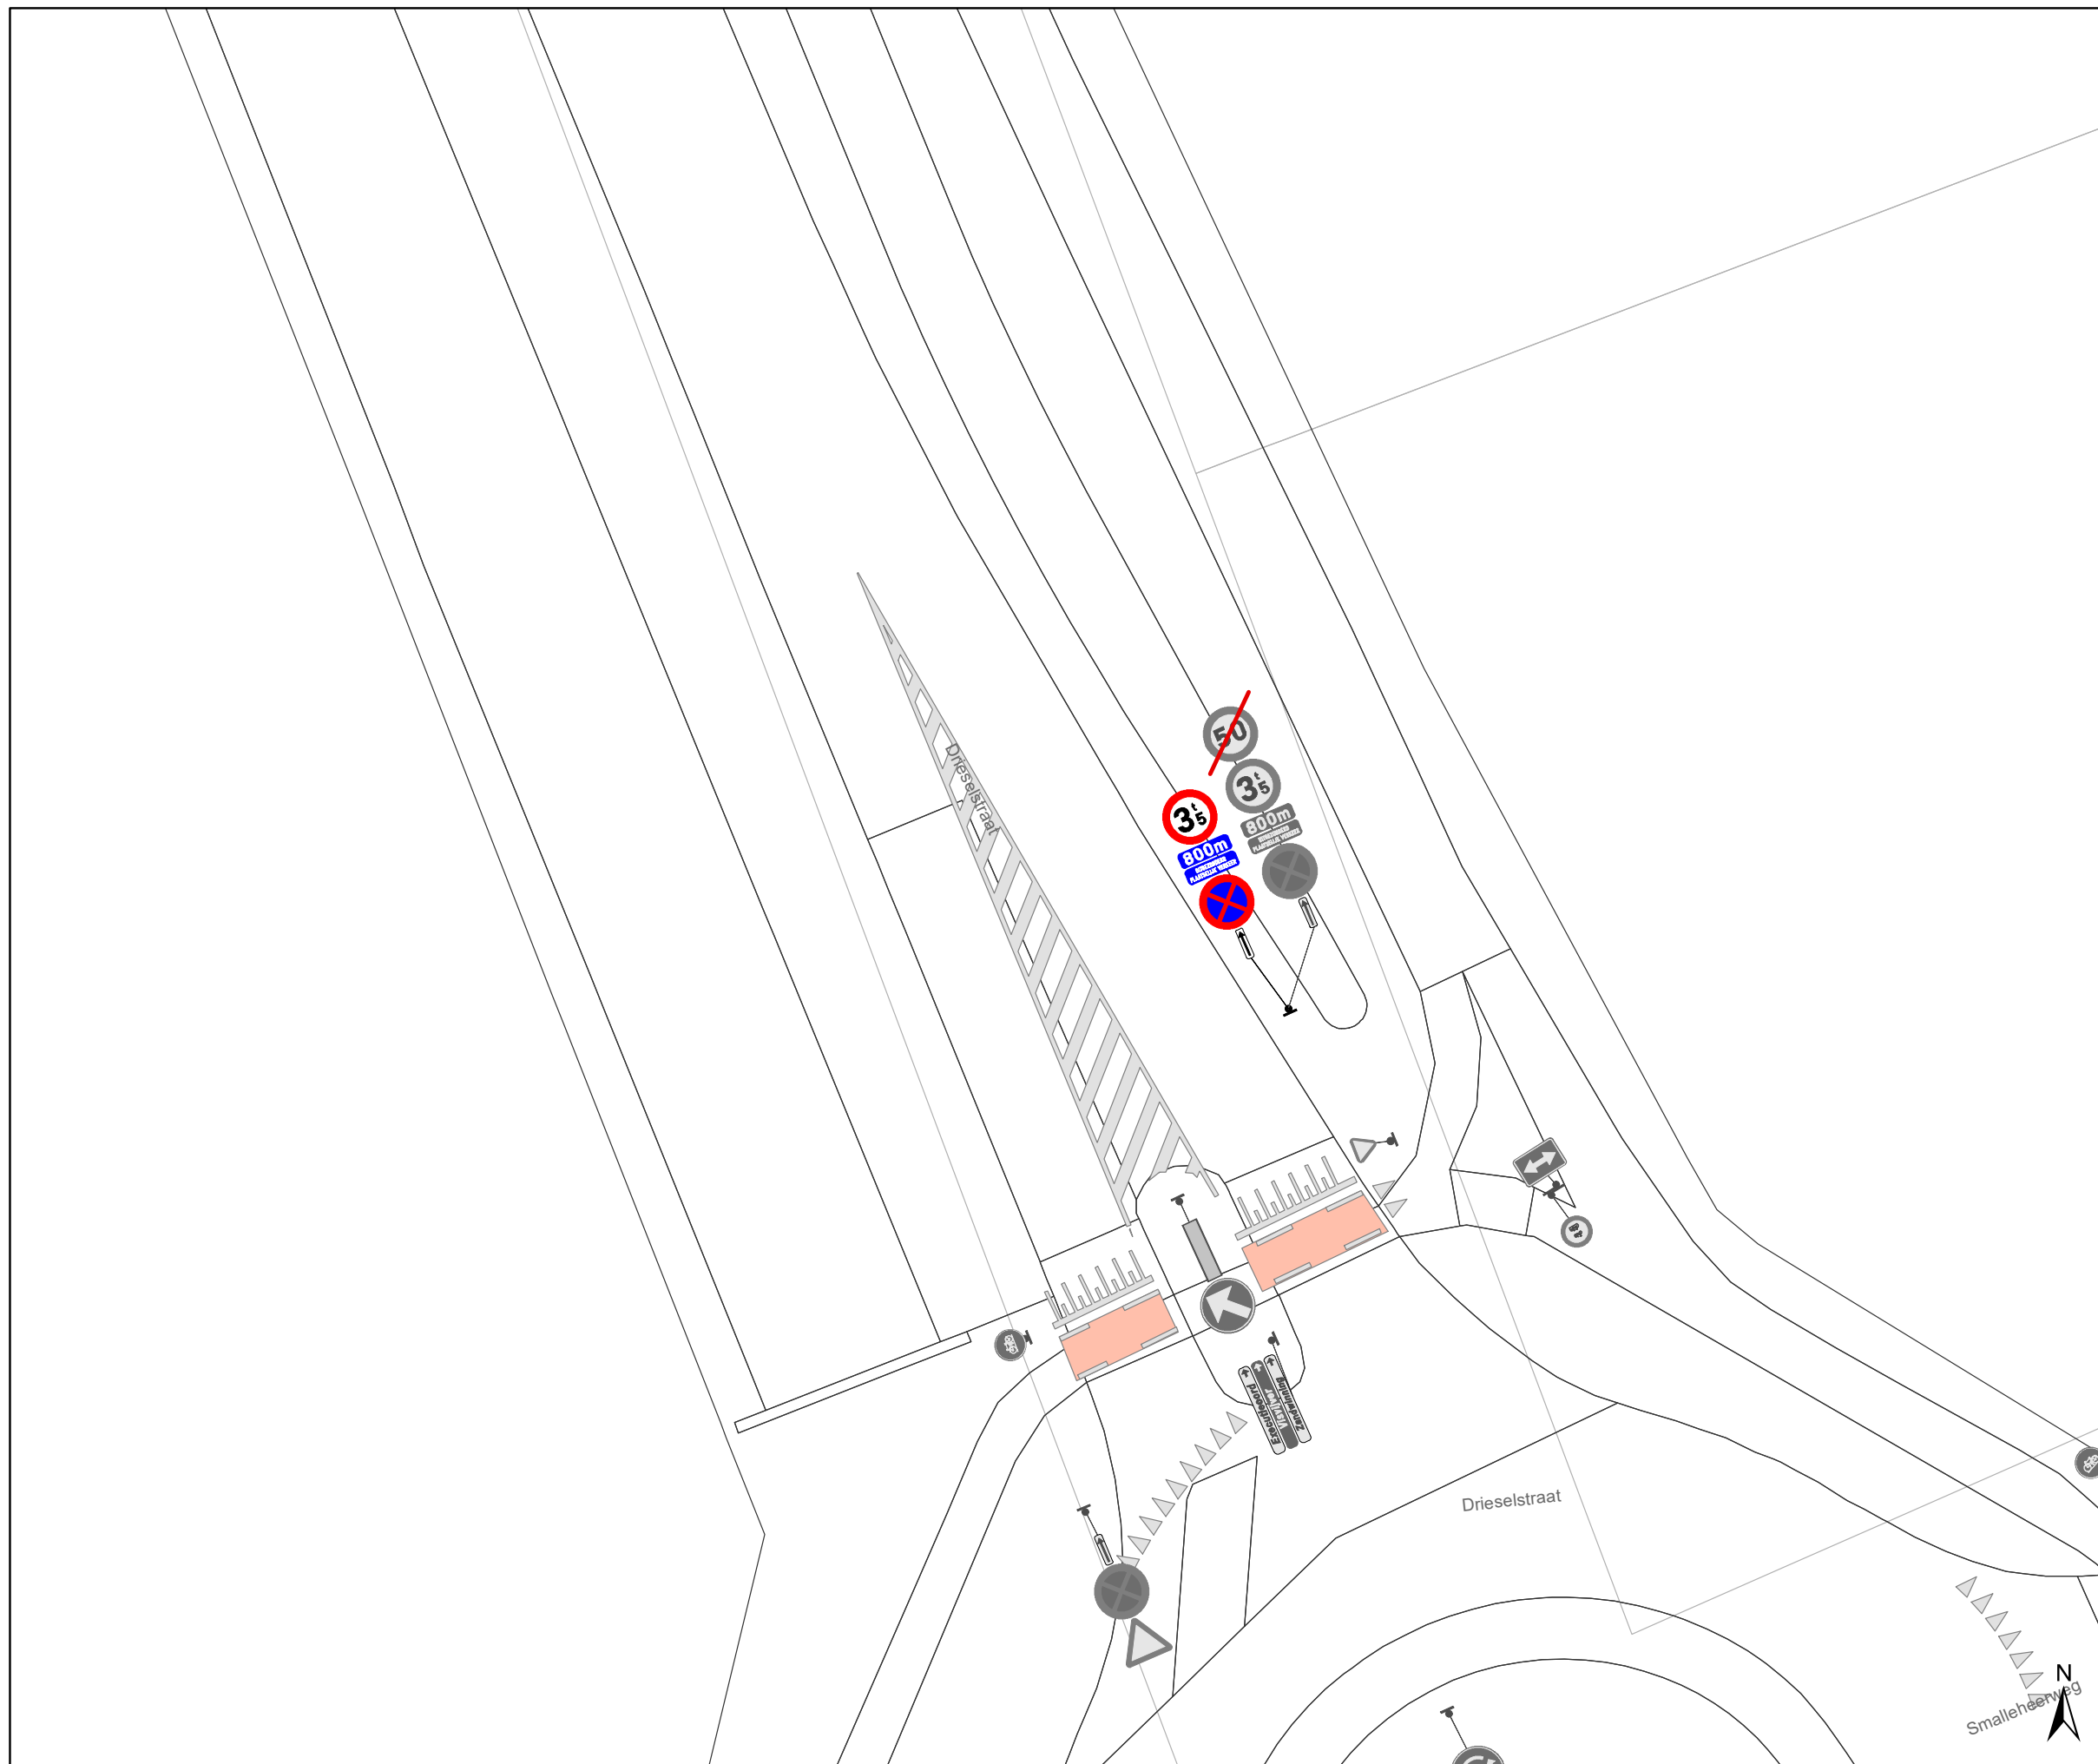
|                        |        |      |           |
|------------------------|--------|------|-----------|
| Dossiernummer P-228857 |        |      |           |
| DATUM                  | SCHAAL | PLAN | P FORMAAT |
| 21/06/2022             | 1/200  | 6/20 | A3        |





### Legende


-  Bestaande verkeersborden
-  Geplande verkeersborden
-  Te verwijderen verkeersborden
-  Bestaande wegmarkeringen
-  Geplande wegmarkeringen
-  Te verwijderen wegmarkeringen

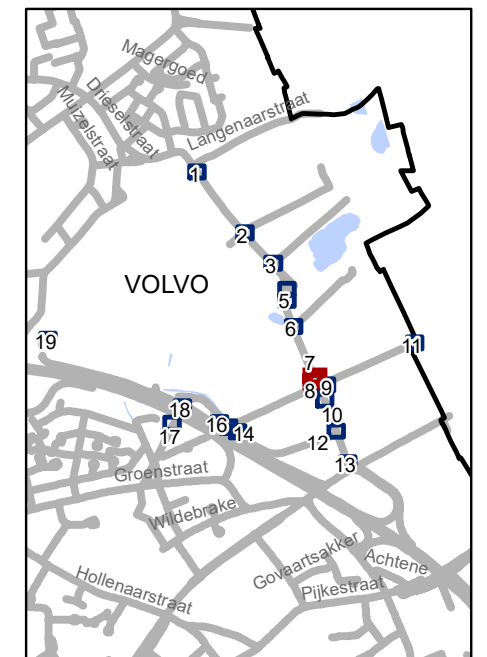




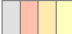


**gent:** Mobiliteitsbedrijf stad Gent  
Verkeerstechnische taken

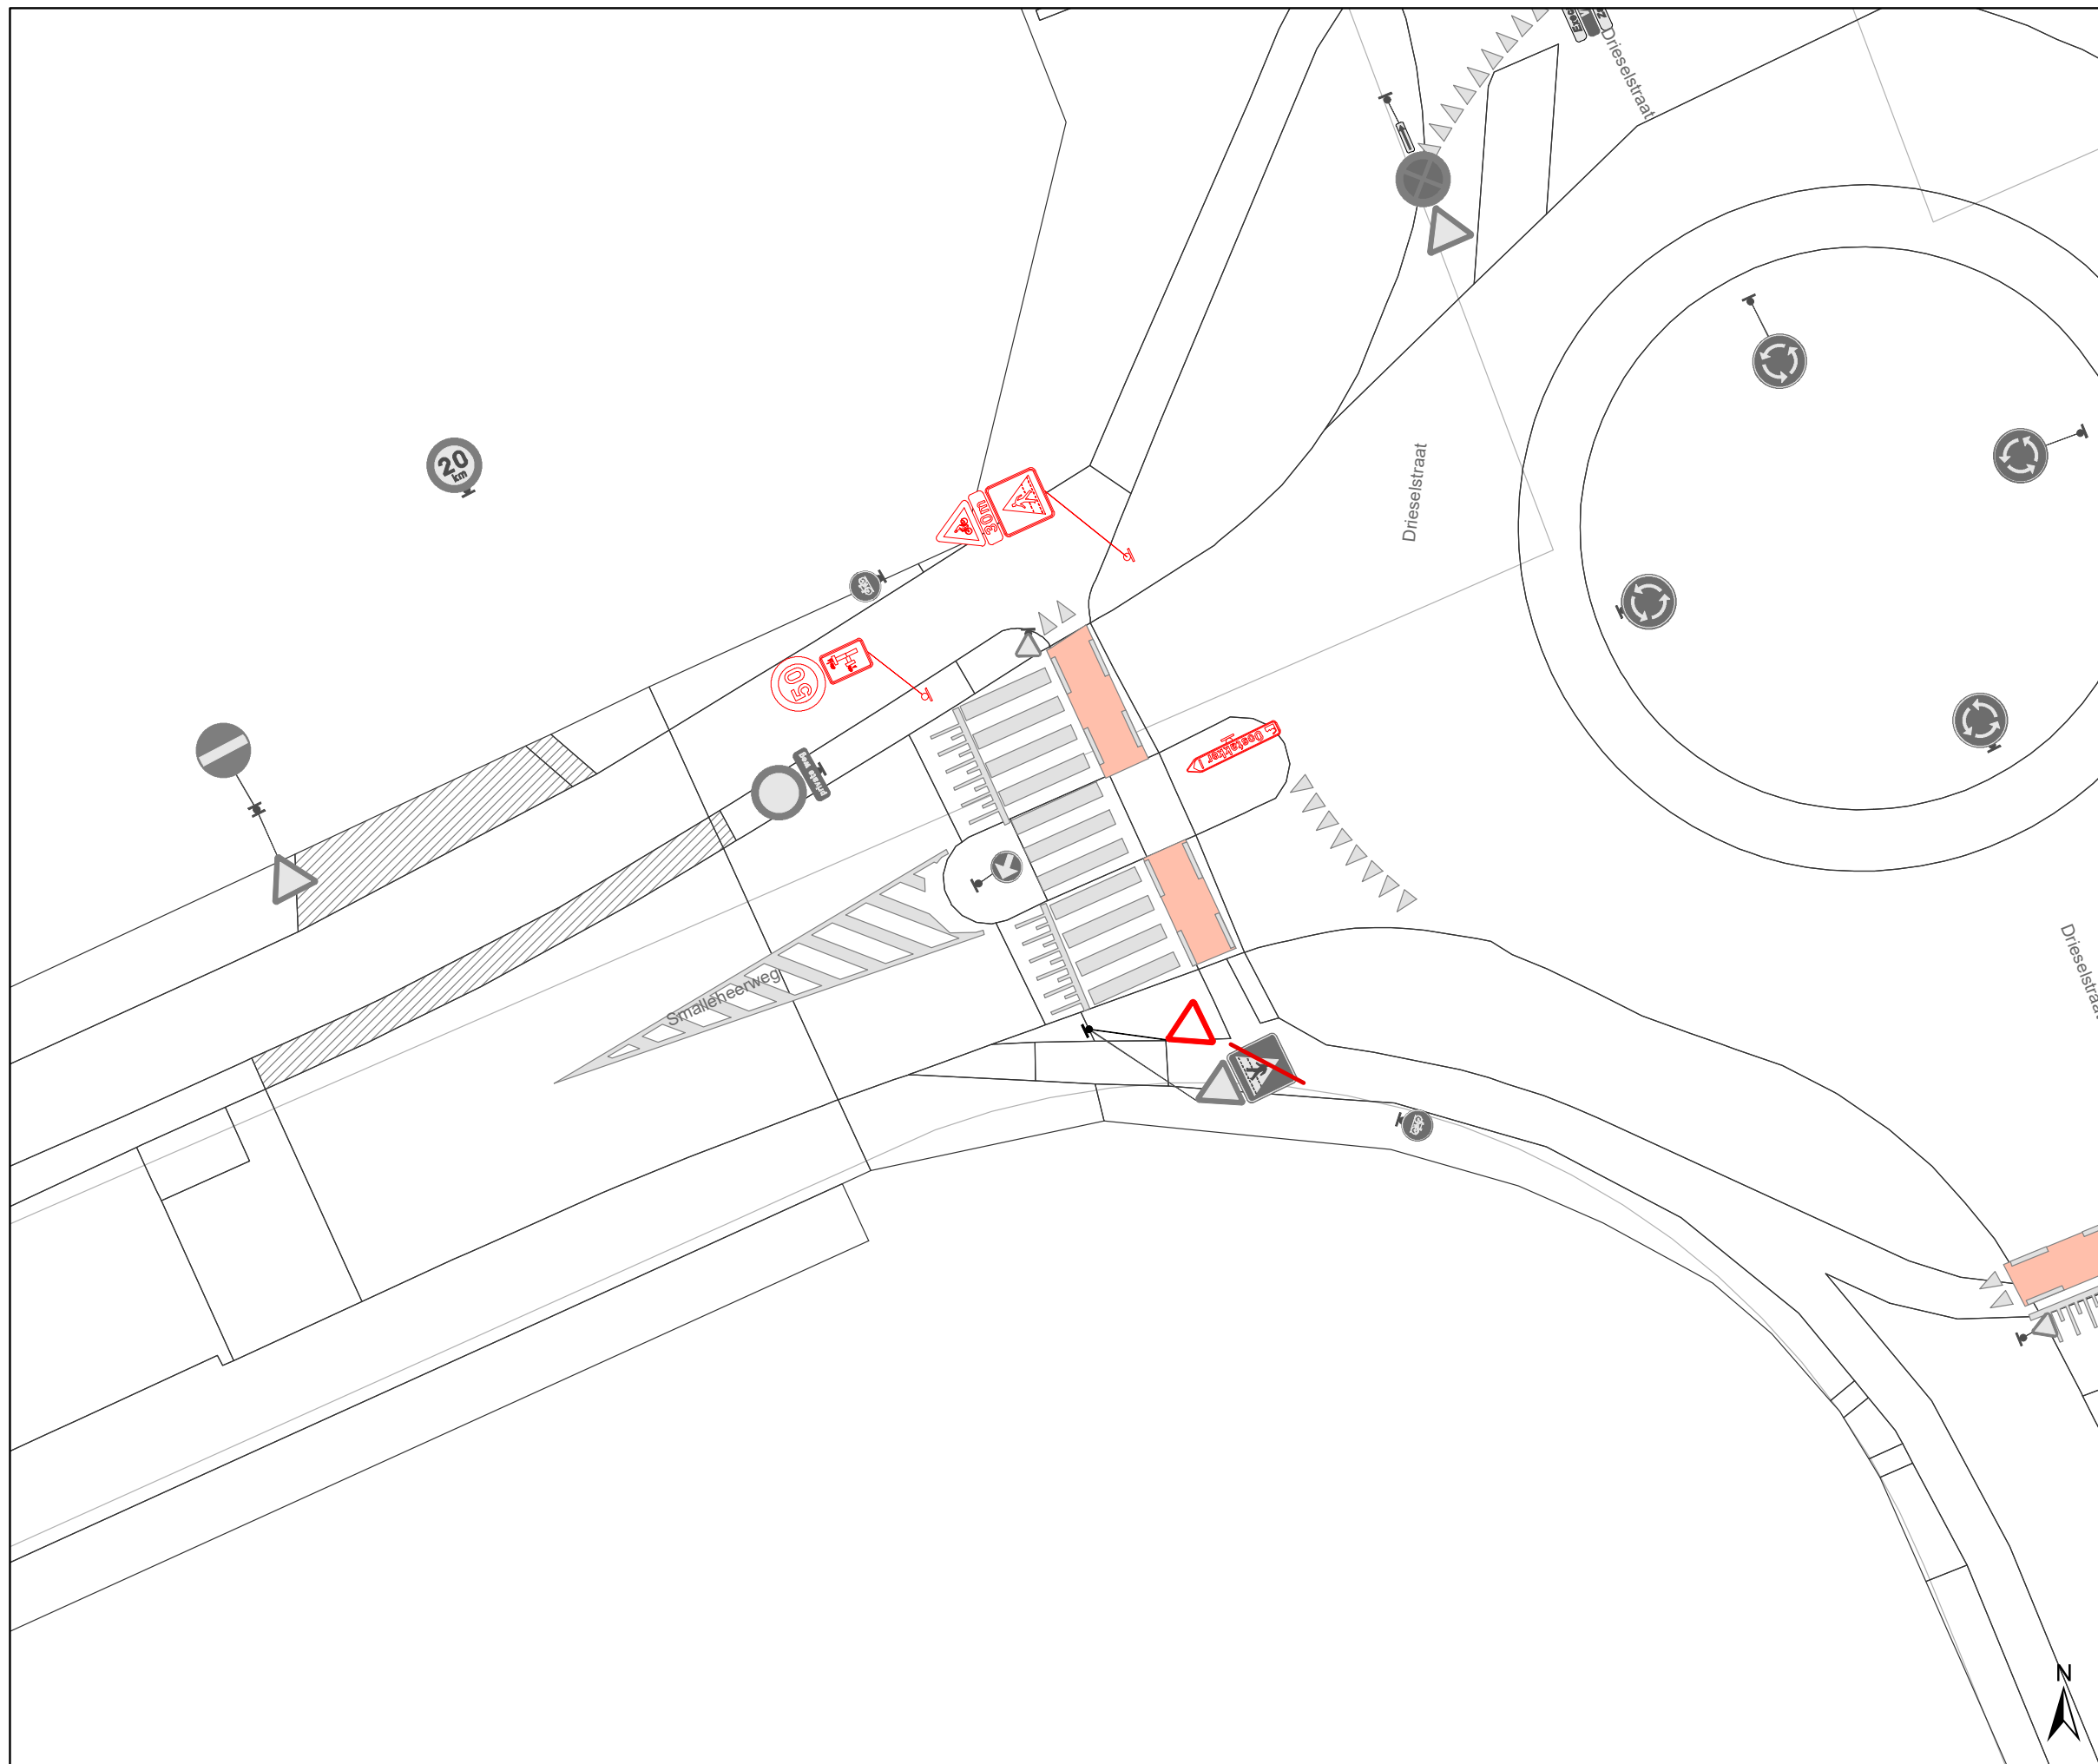
### Dieselstraat Definitief signalisatieplan

|                        |        |      |           |
|------------------------|--------|------|-----------|
| Dossiernummer P-228857 |        |      |           |
| DATUM                  | SCHAAL | PLAN | P FORMAAT |
| 21/06/2022             | 1/200  | 7/20 | A3        |



### Legende


-  Bestaande verkeersborden
-  Geplande verkeersborden
-  Te verwijderen verkeersborden
-  Bestaande wegmarkeringen
-  Geplande wegmarkeringen
-  Te verwijderen wegmarkeringen

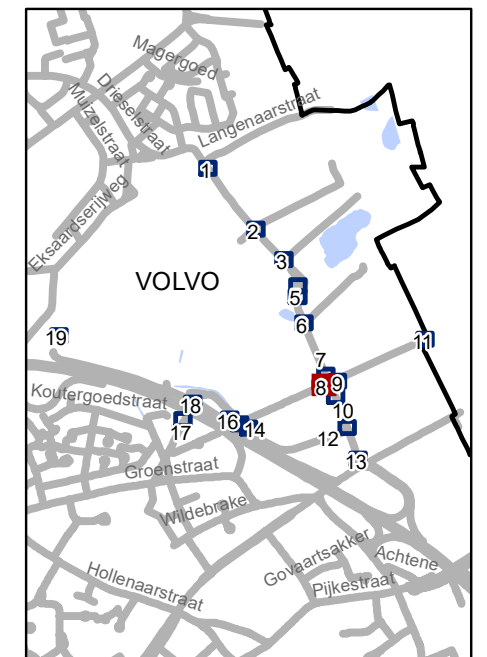

**gent:** Mobiliteitsbedrijf stad Gent  
Verkeerstechnische taken


### Drieseelstraat Definitief signalisatieplan

|                        |        |      |           |
|------------------------|--------|------|-----------|
| Dossiernummer P-228857 |        |      |           |
| DATUM                  | SCHAAL | PLAN | P FORMAAT |
| 7/10/2022              | 1/200  | 8/20 | A3        |

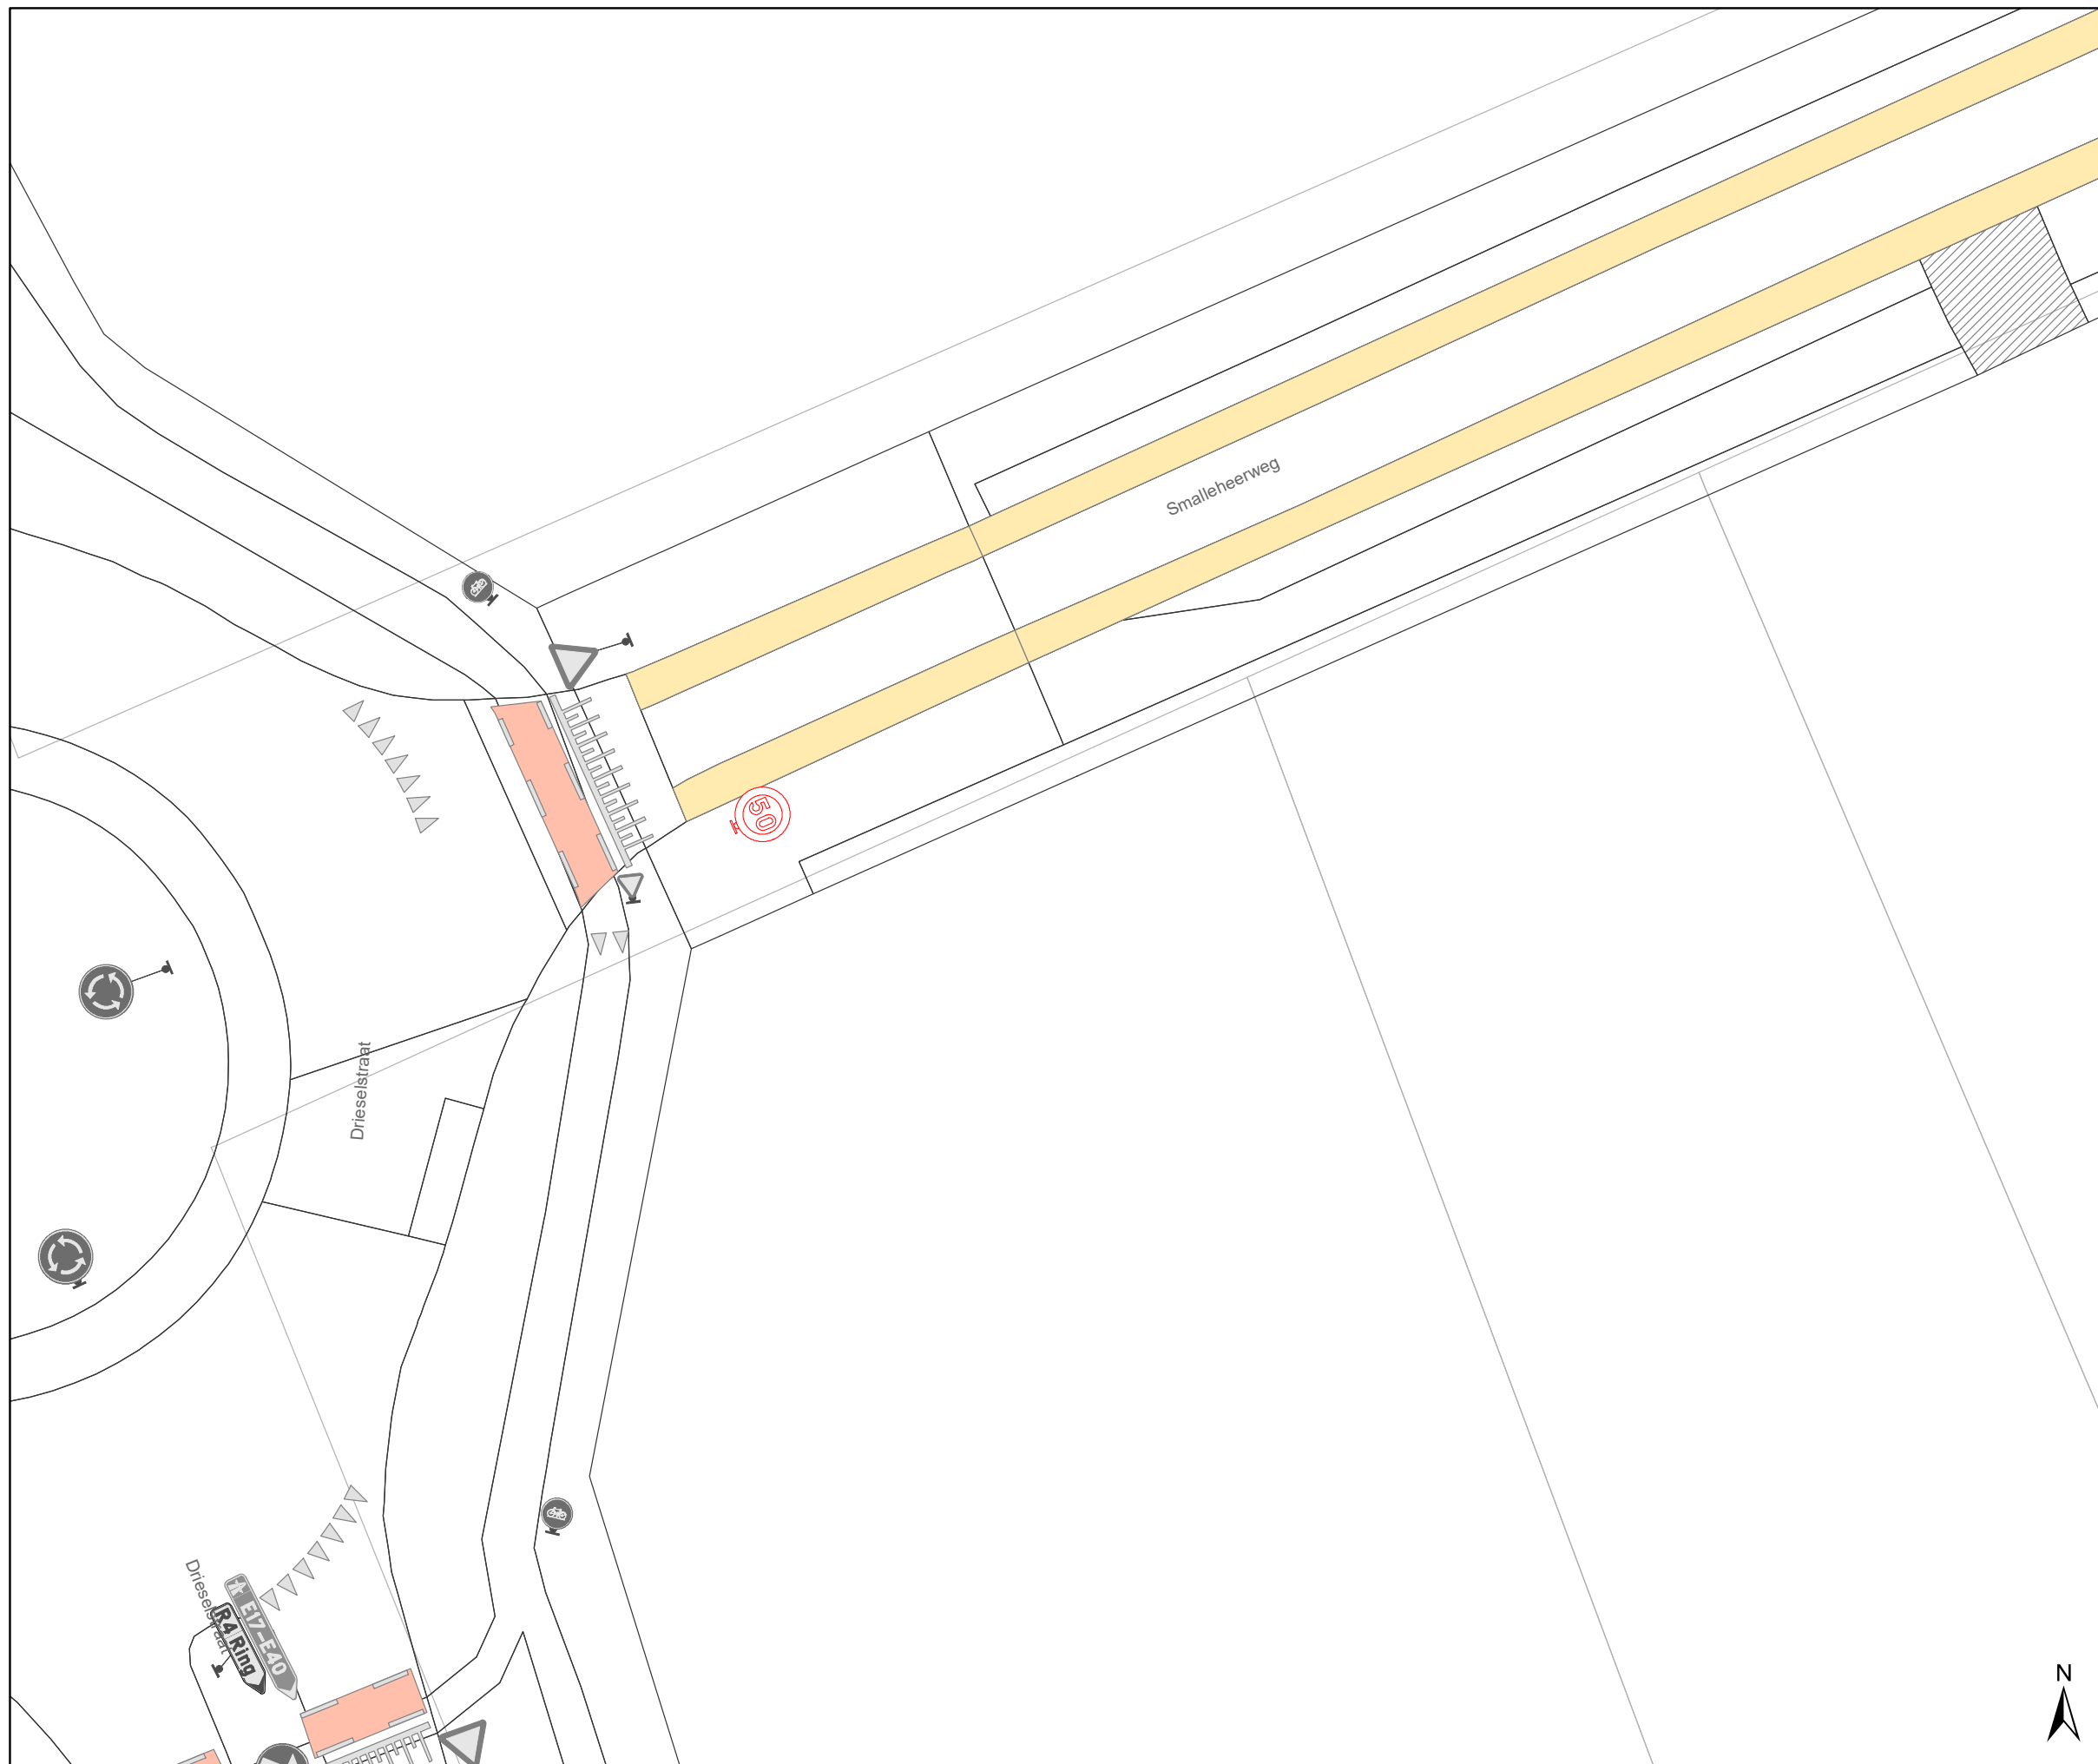

### Legende

- Bestaande verkeersborden
- Geplande verkeersborden
- Te verwijderen verkeersborden
- Bestaande wegmarkeringen
- Geplande wegmarkeringen
- Te verwijderen wegmarkeringen

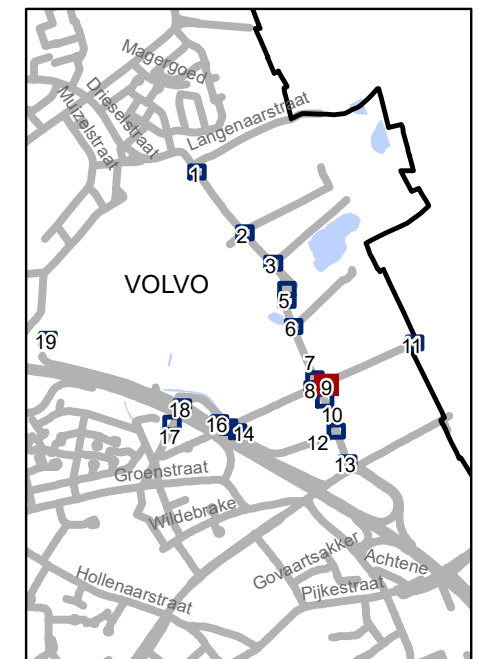


**gent:** Mobiliteitsbedrijf stad Gent  
Verkeerstechnische taken





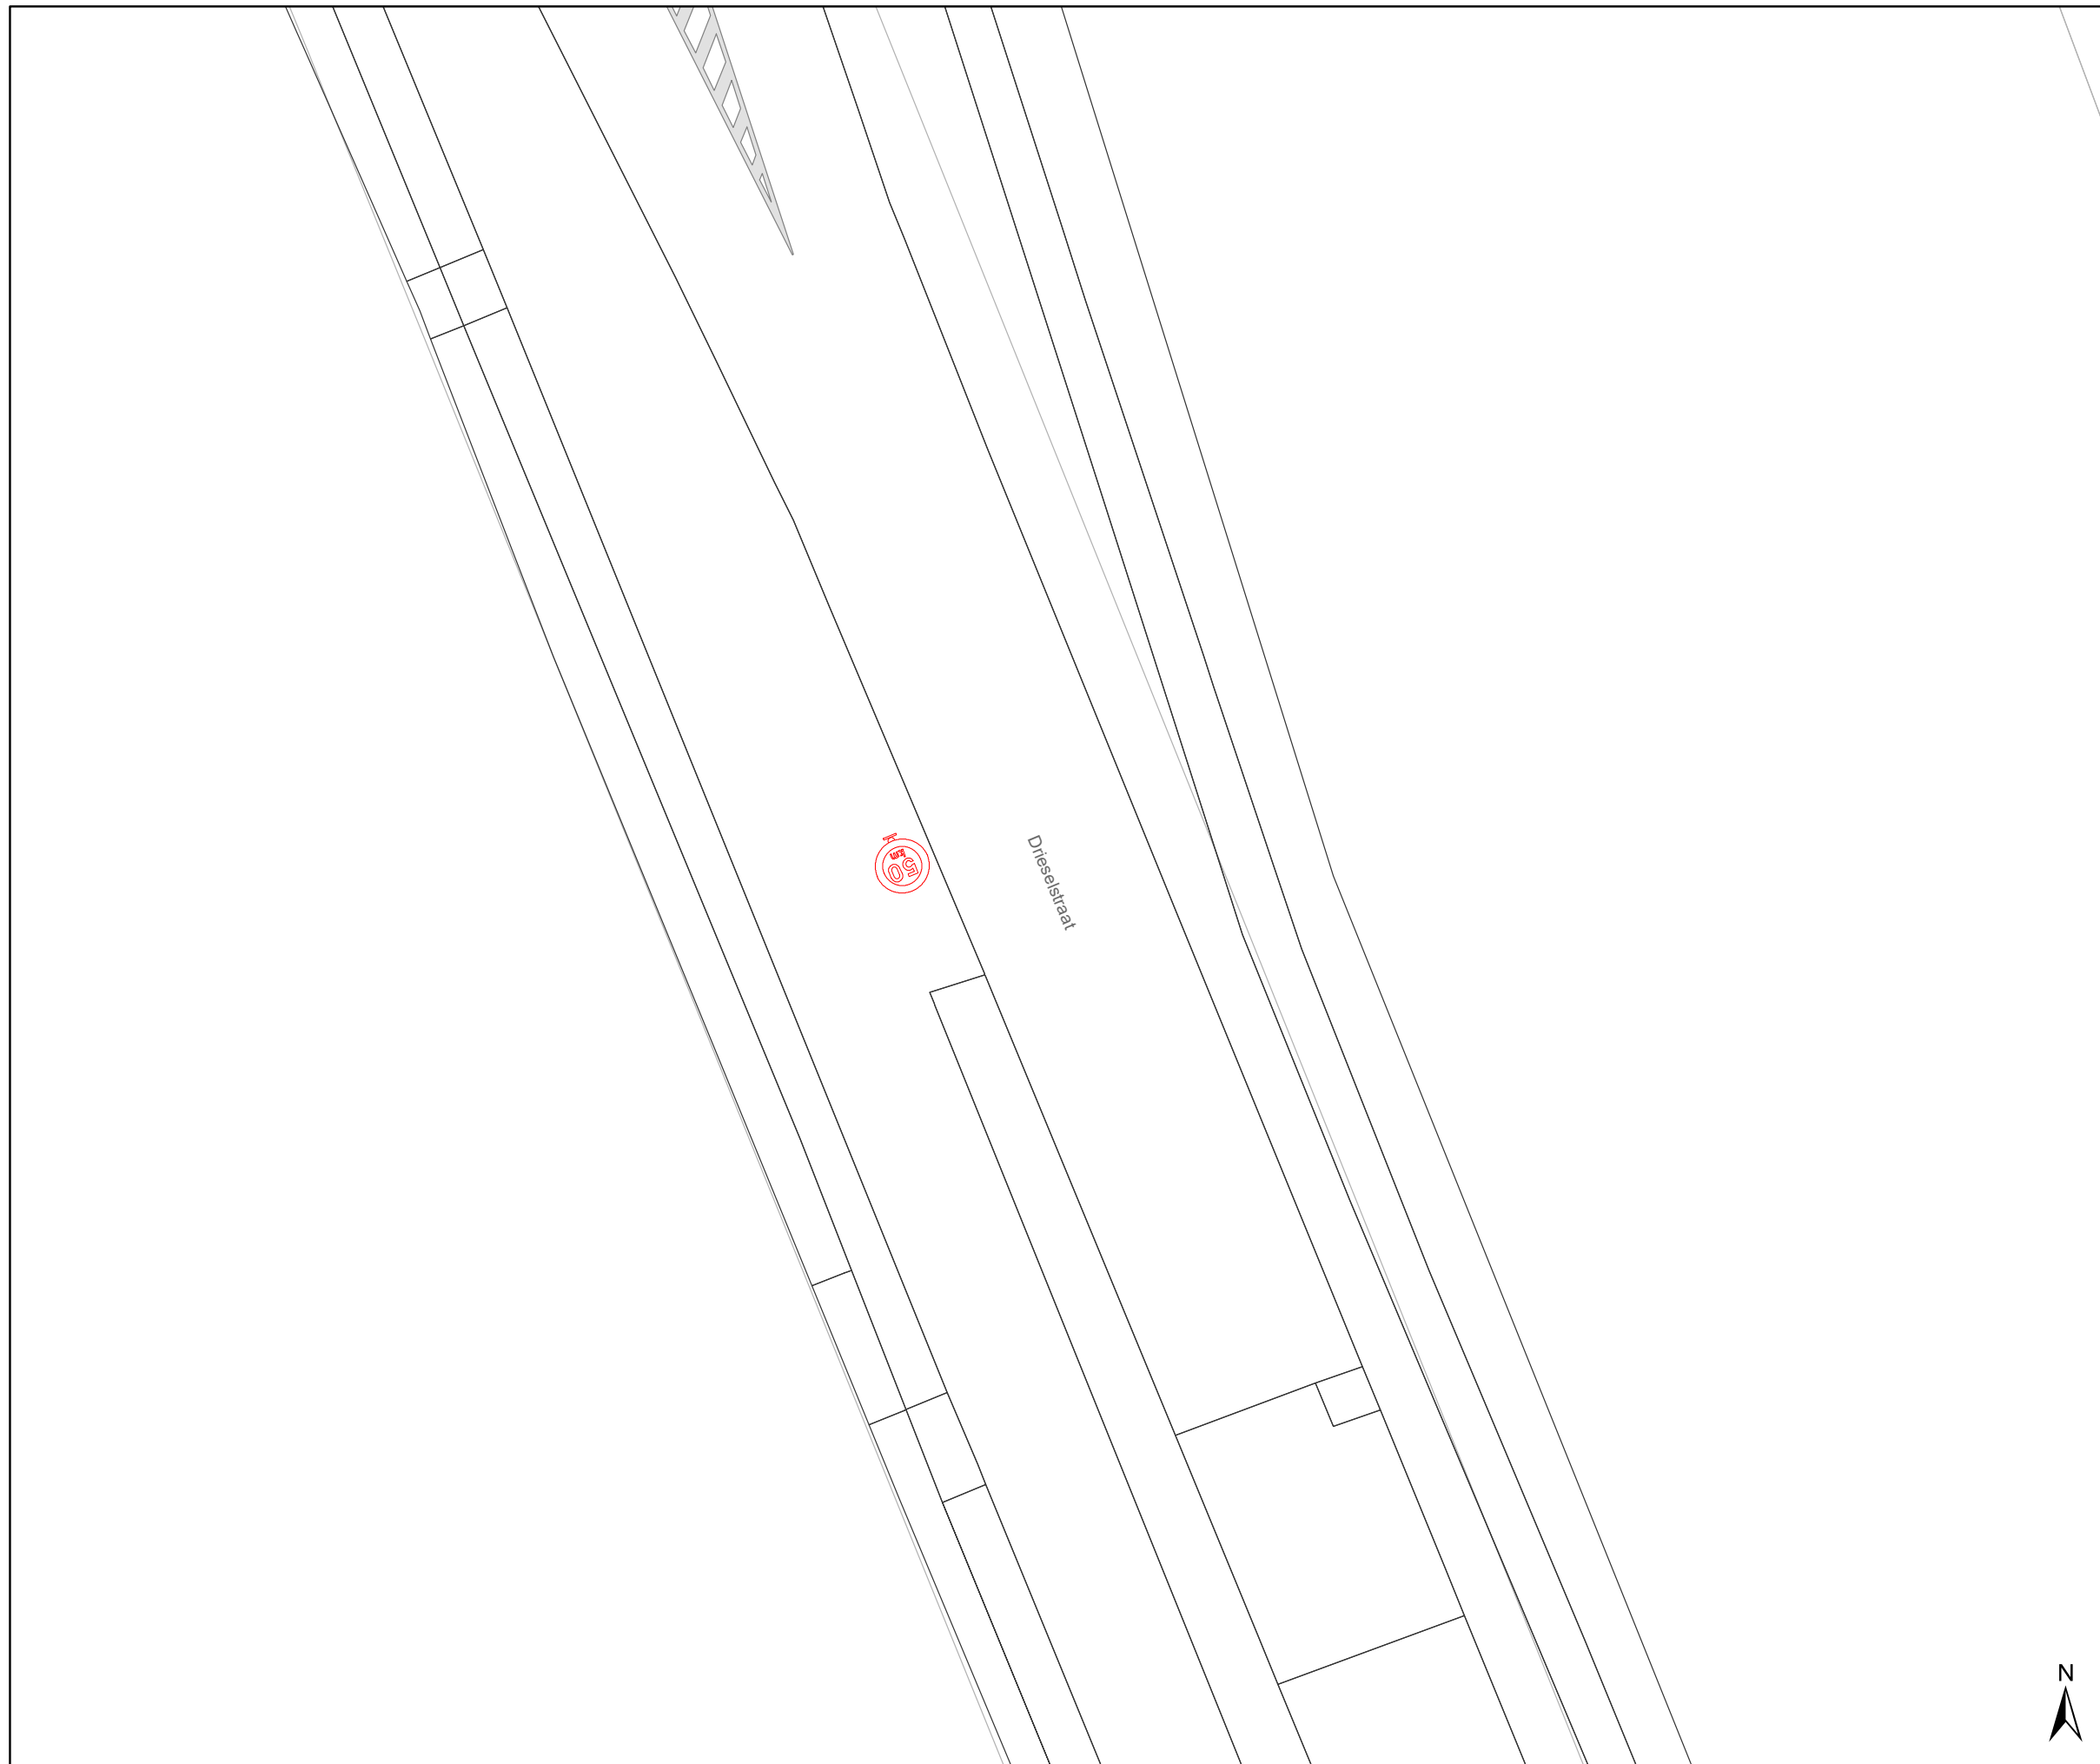

**Drieseelstraat**  
**Definitief signalisatieplan**


Dossiernummer P-228857

| DATUM      | SCHAAL | PLAN | P FORMAAT |
|------------|--------|------|-----------|
| 21/06/2022 | 1/200  | 9/20 | A3        |



### Legende

-  Bestaande verkeersborden
-  Geplande verkeersborden
-  Te verwijderen verkeersborden
-  Bestaande wegmarkeringen
-  Geplande wegmarkeringen
-  Te verwijderen wegmarkeringen

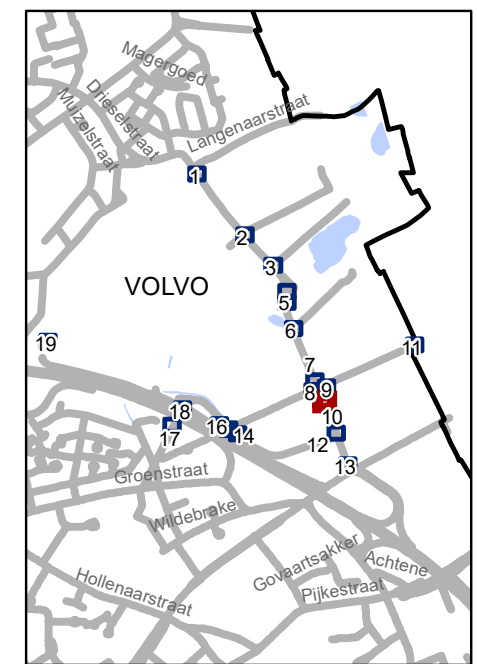


**gent:** Mobiliteitsbedrijf stad Gent  
Verkeerstechnische taken

### Dieselstraat Definitief signalisatieplan




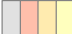


Dossiernummer P-228857

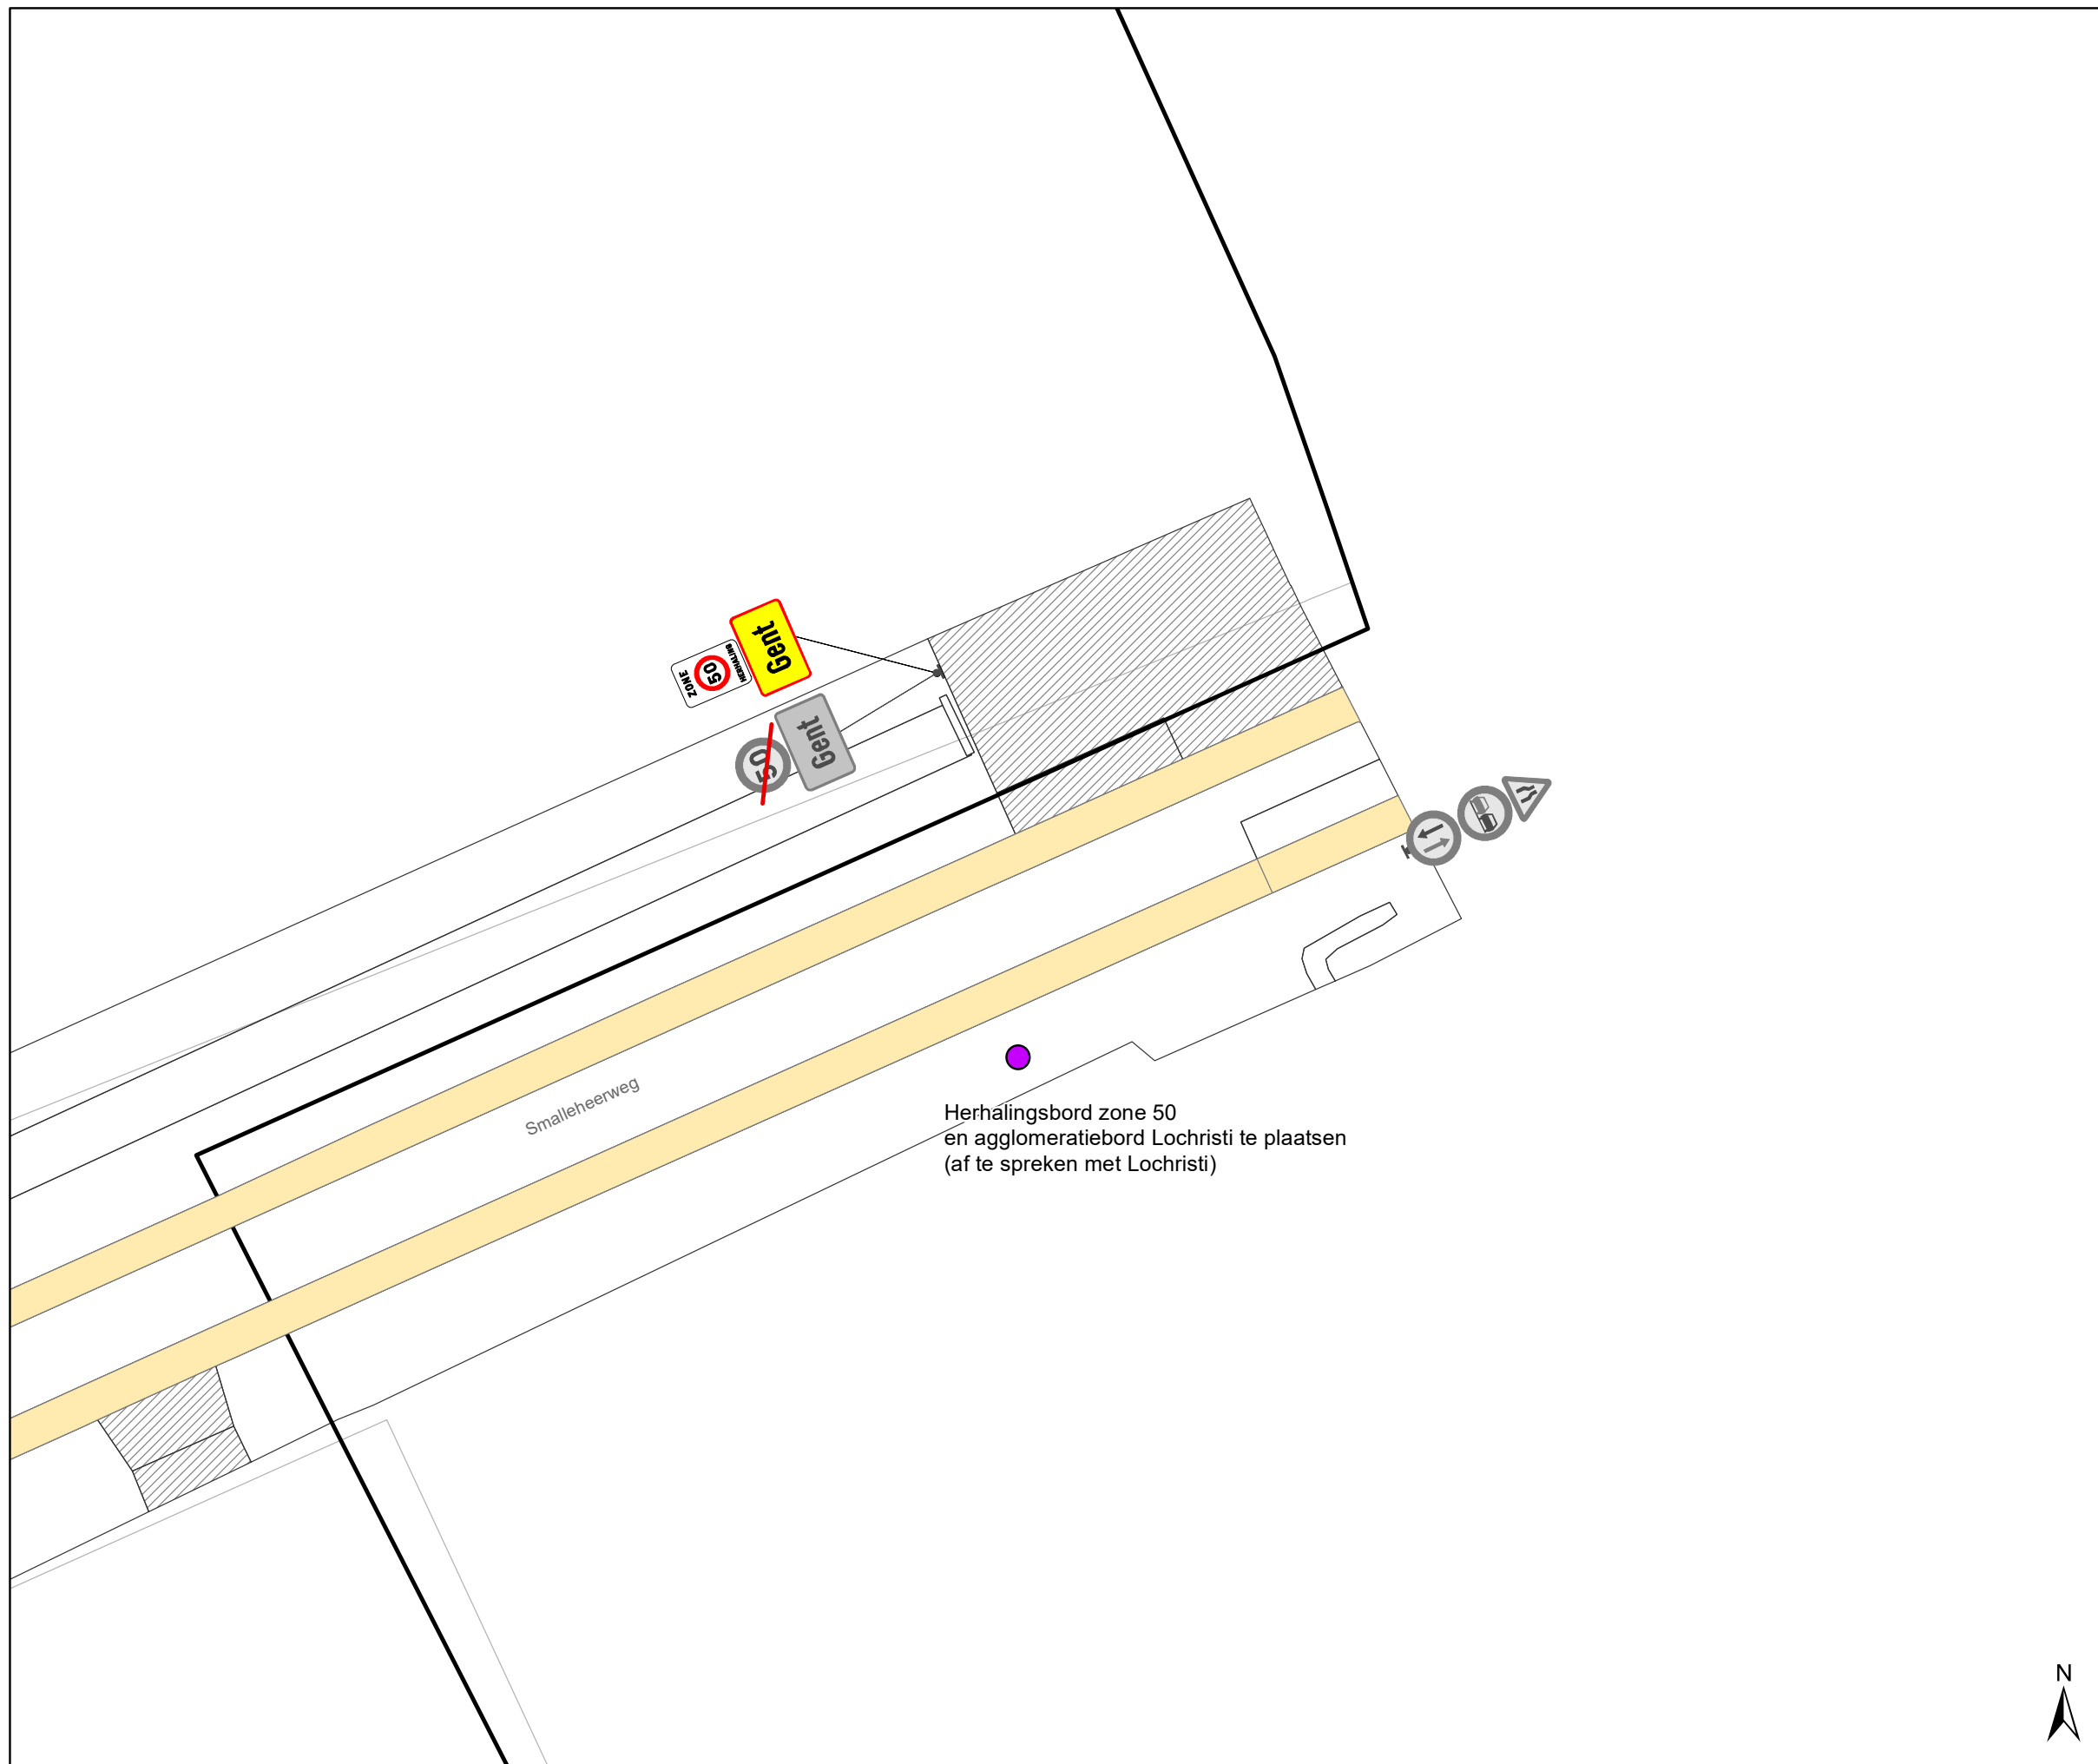
| DATUM      | SCHAAL | PLAN  | P FORMAAT |
|------------|--------|-------|-----------|
| 21/06/2022 | 1/200  | 10/20 | A3        |





### Legende

-  Bestaande verkeersborden
-  Geplande verkeersborden
-  Te verwijderen verkeersborden
-  Bestaande wegmarkeringen
-  Geplande wegmarkeringen
-  Te verwijderen wegmarkeringen

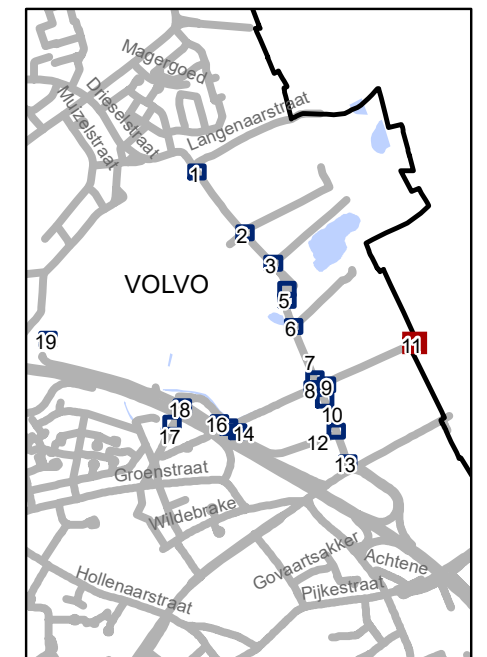


**gent:** Mobiliteitsbedrijf stad Gent  
Verkeerstechnische taken

### Drieselstraat Definitief signalisatieplan




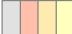


Dossiernummer P-228857

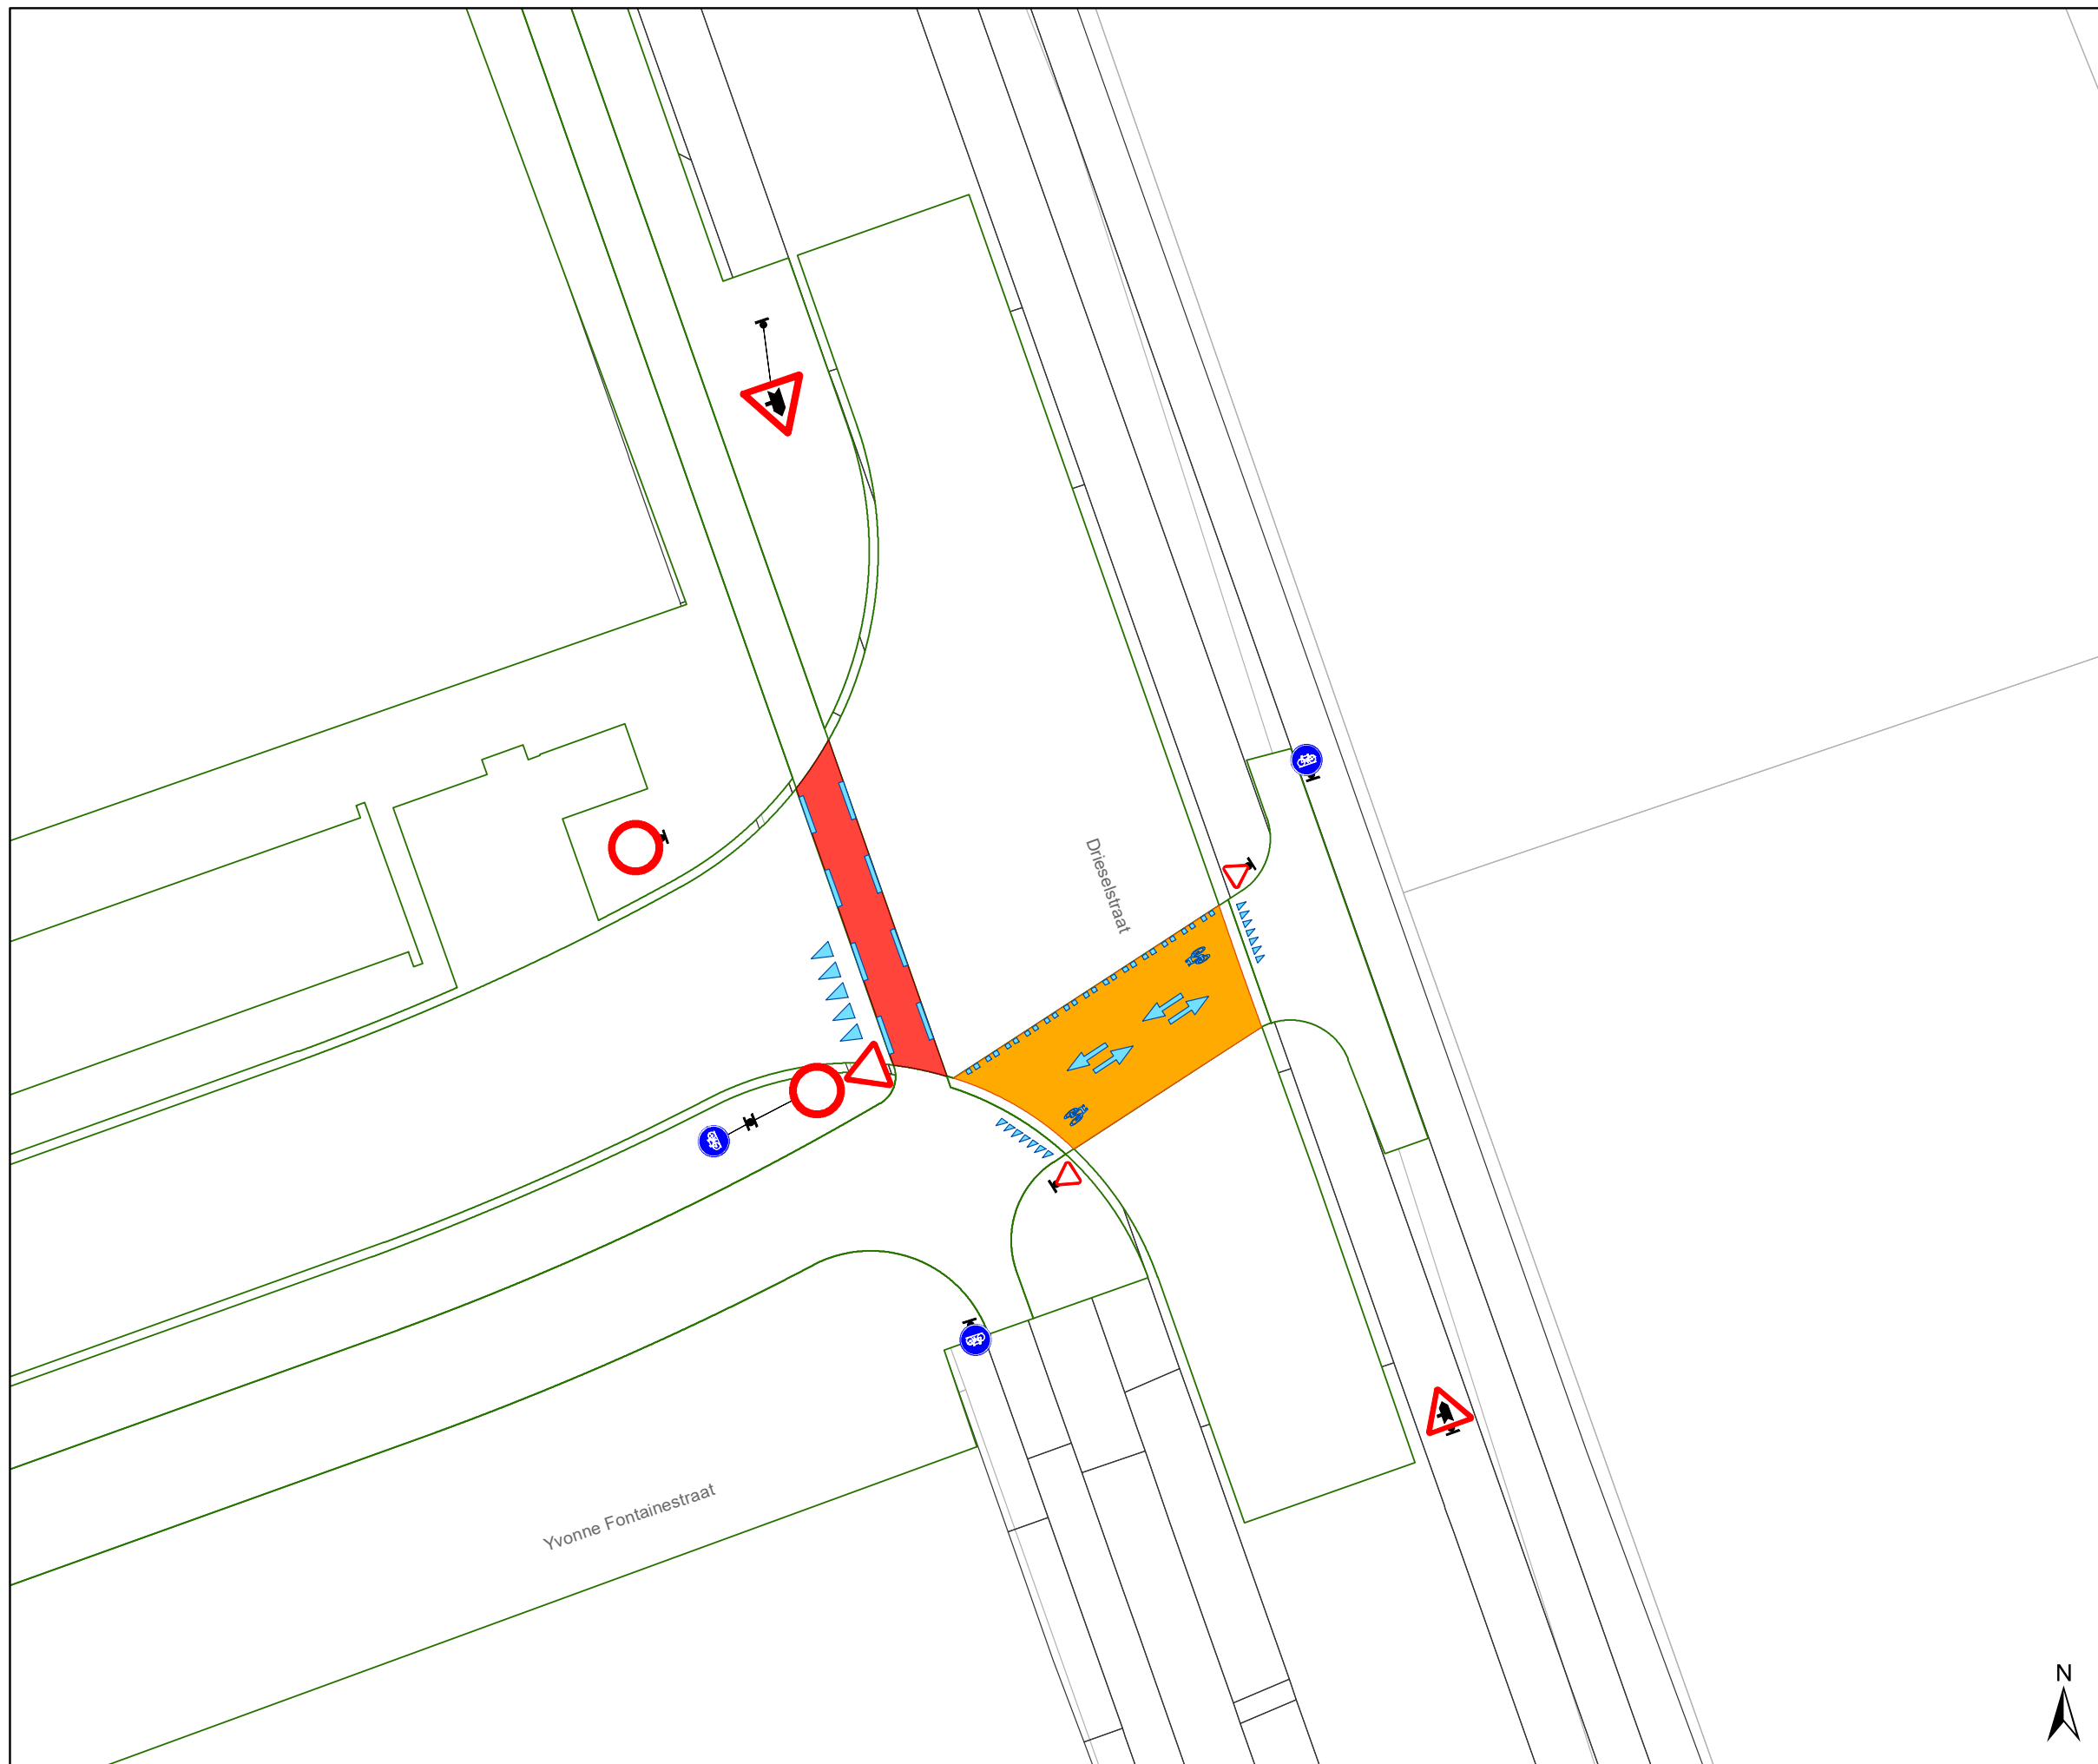
| DATUM      | SCHAAL | PLAN  | P FORMAAT |
|------------|--------|-------|-----------|
| 21/06/2022 | 1/200  | 11/20 | A3        |





### Legende

-  Bestaande verkeersborden
-  Geplande verkeersborden
-  Te verwijderen verkeersborden
-  Bestaande wegmarkeringen
-  Geplande wegmarkeringen
-  Te verwijderen wegmarkeringen

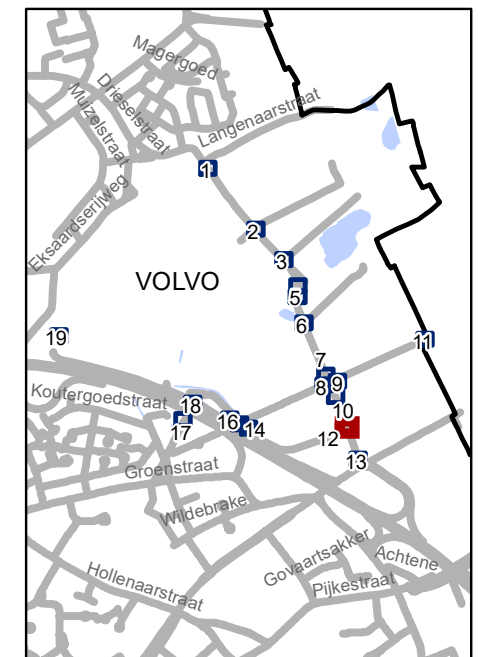

**gent:** Mobiliteitsbedrijf stad Gent  
Verkeerstechnische taken


### Dieselstraat Definitief signalisatieplan

Dossiernummer P-228857




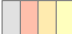


| DATUM     | SCHAAL | PLAN  | P FORMAAT |
|-----------|--------|-------|-----------|
| 7/10/2022 | 1/200  | 12/20 | A3        |

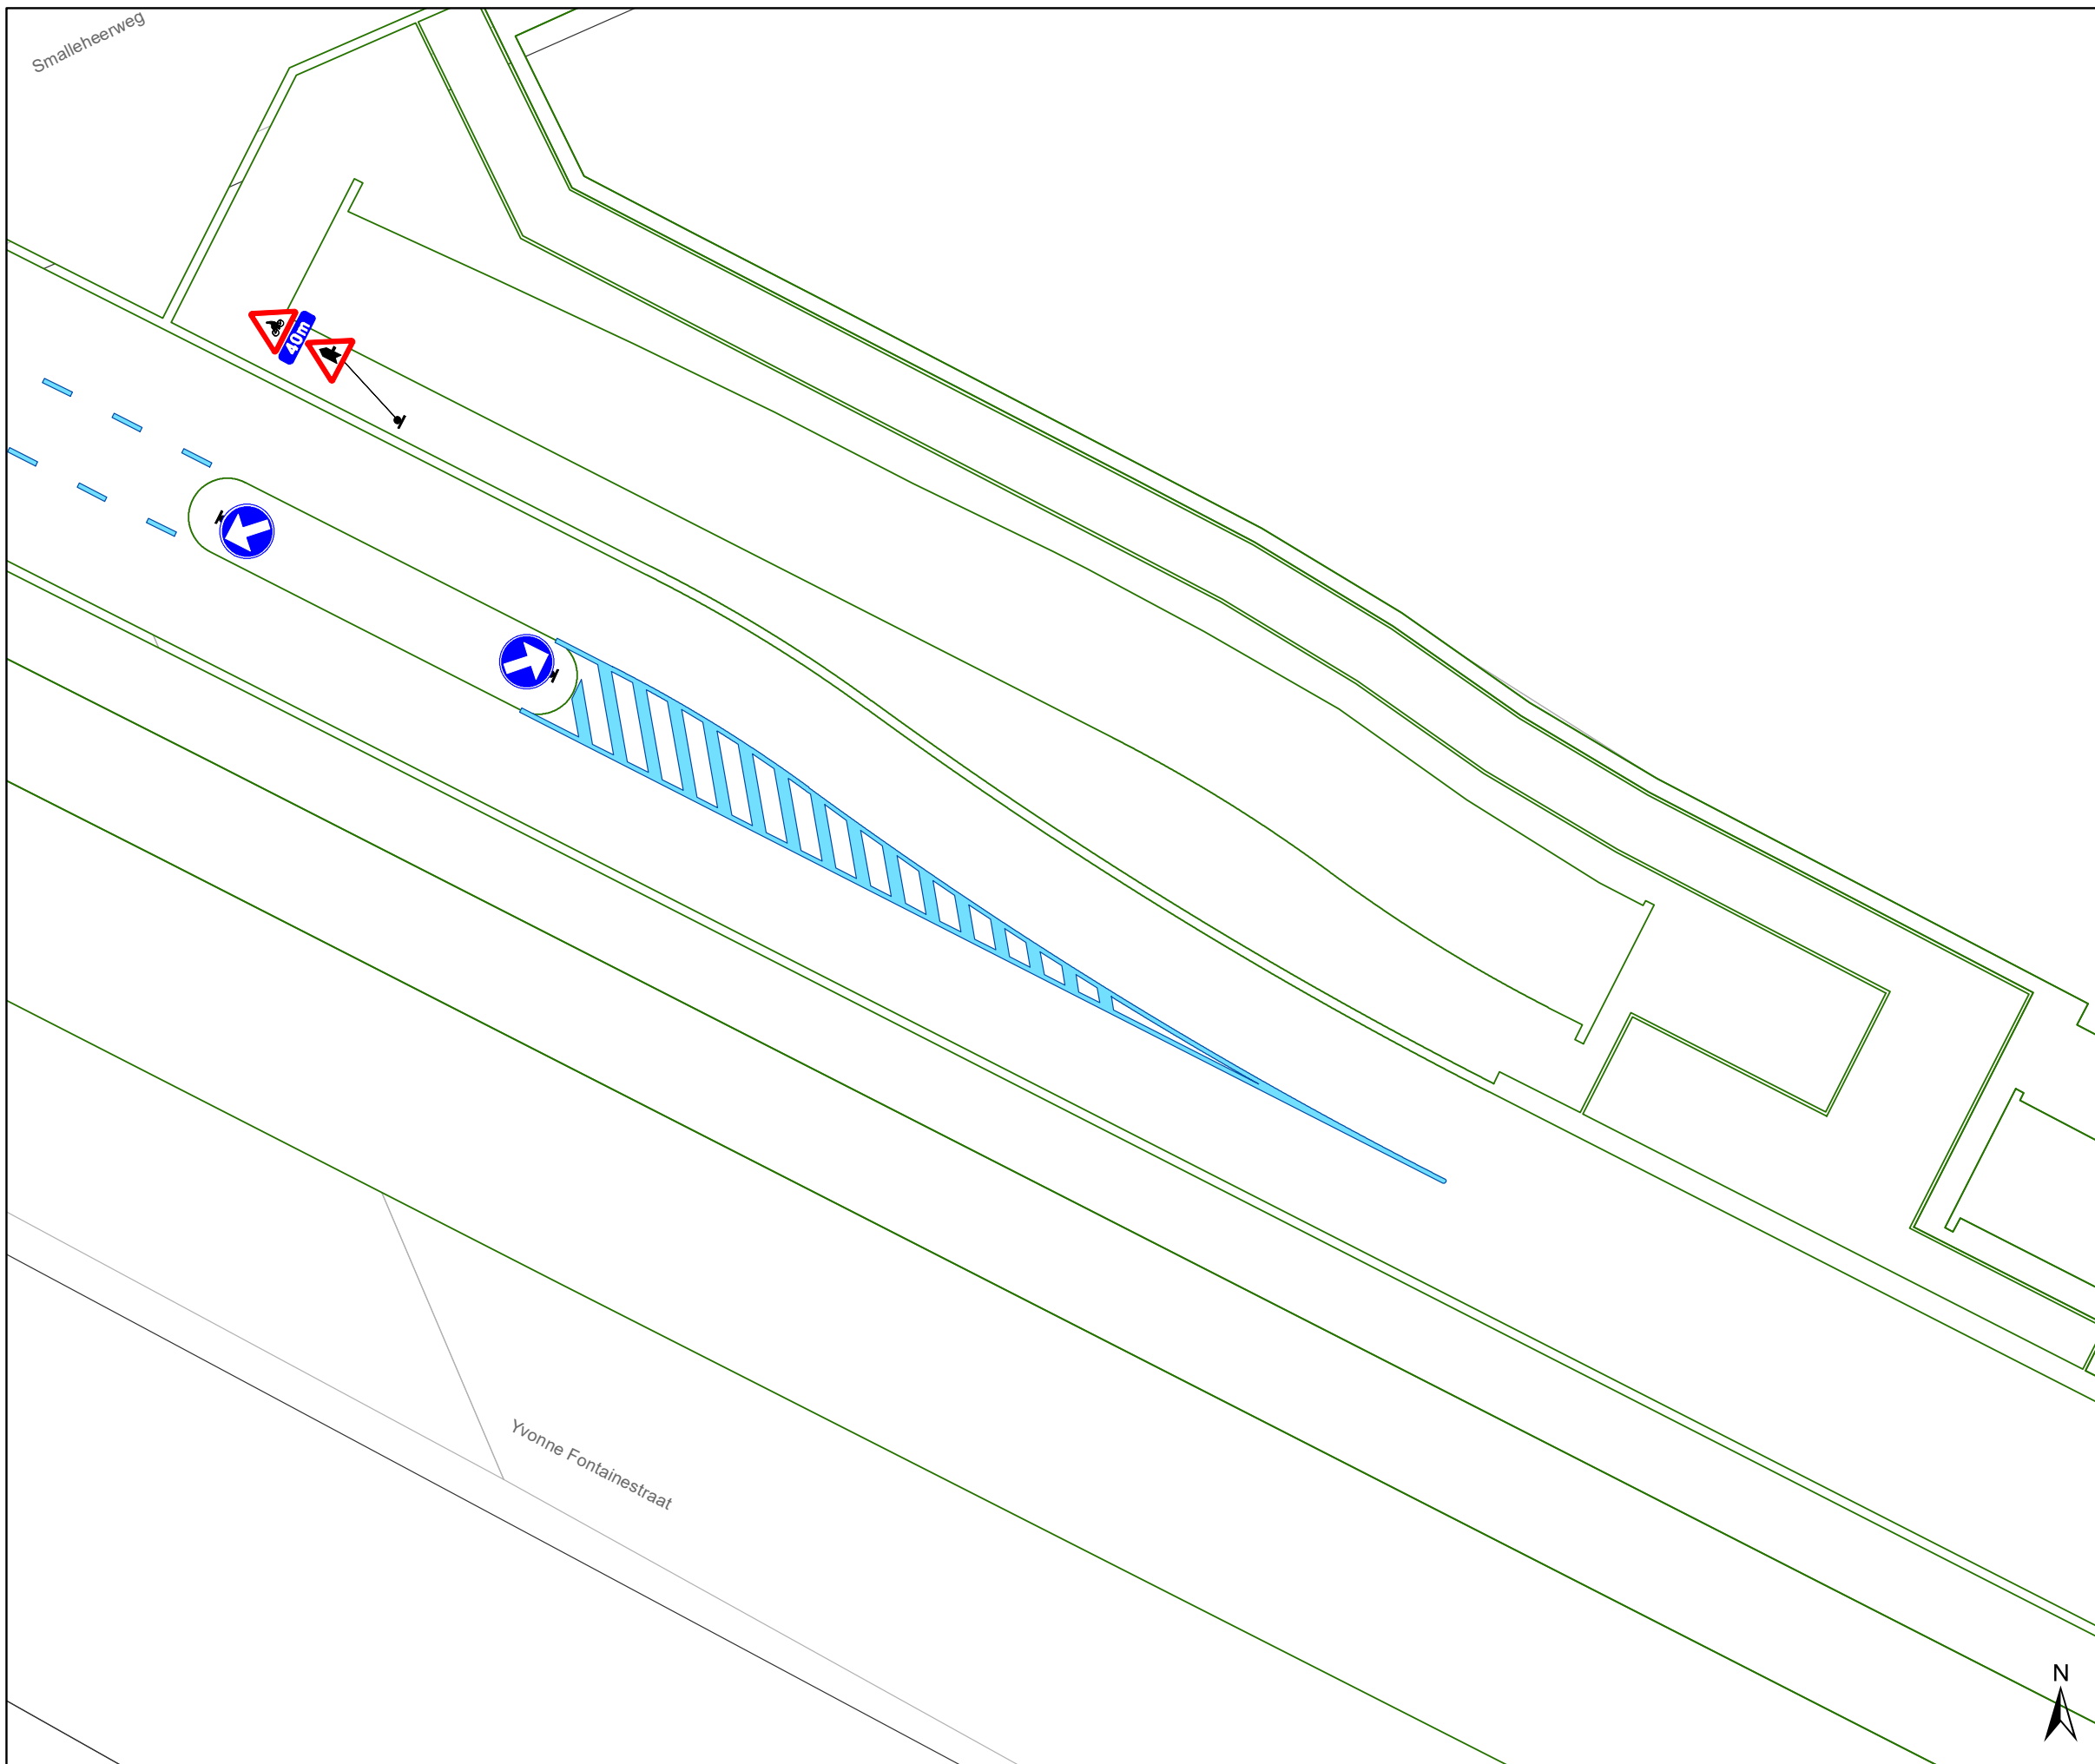






### Legende


-  Bestaande verkeersborden
-  Geplande verkeersborden
-  Te verwijderen verkeersborden
-  Bestaande wegmarkeringen
-  Geplande wegmarkeringen
-  Te verwijderen wegmarkeringen

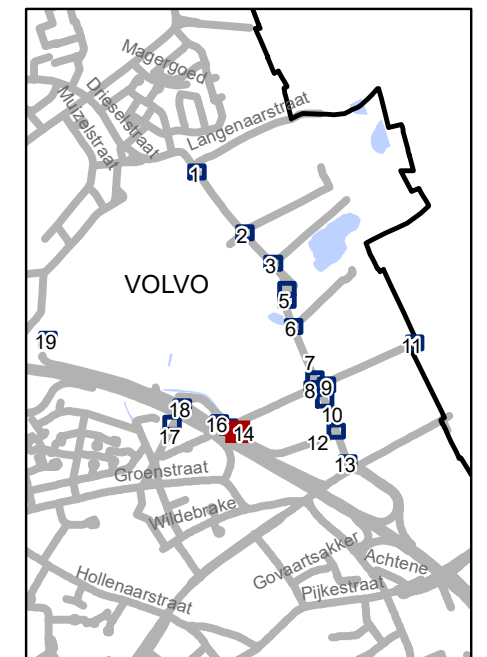





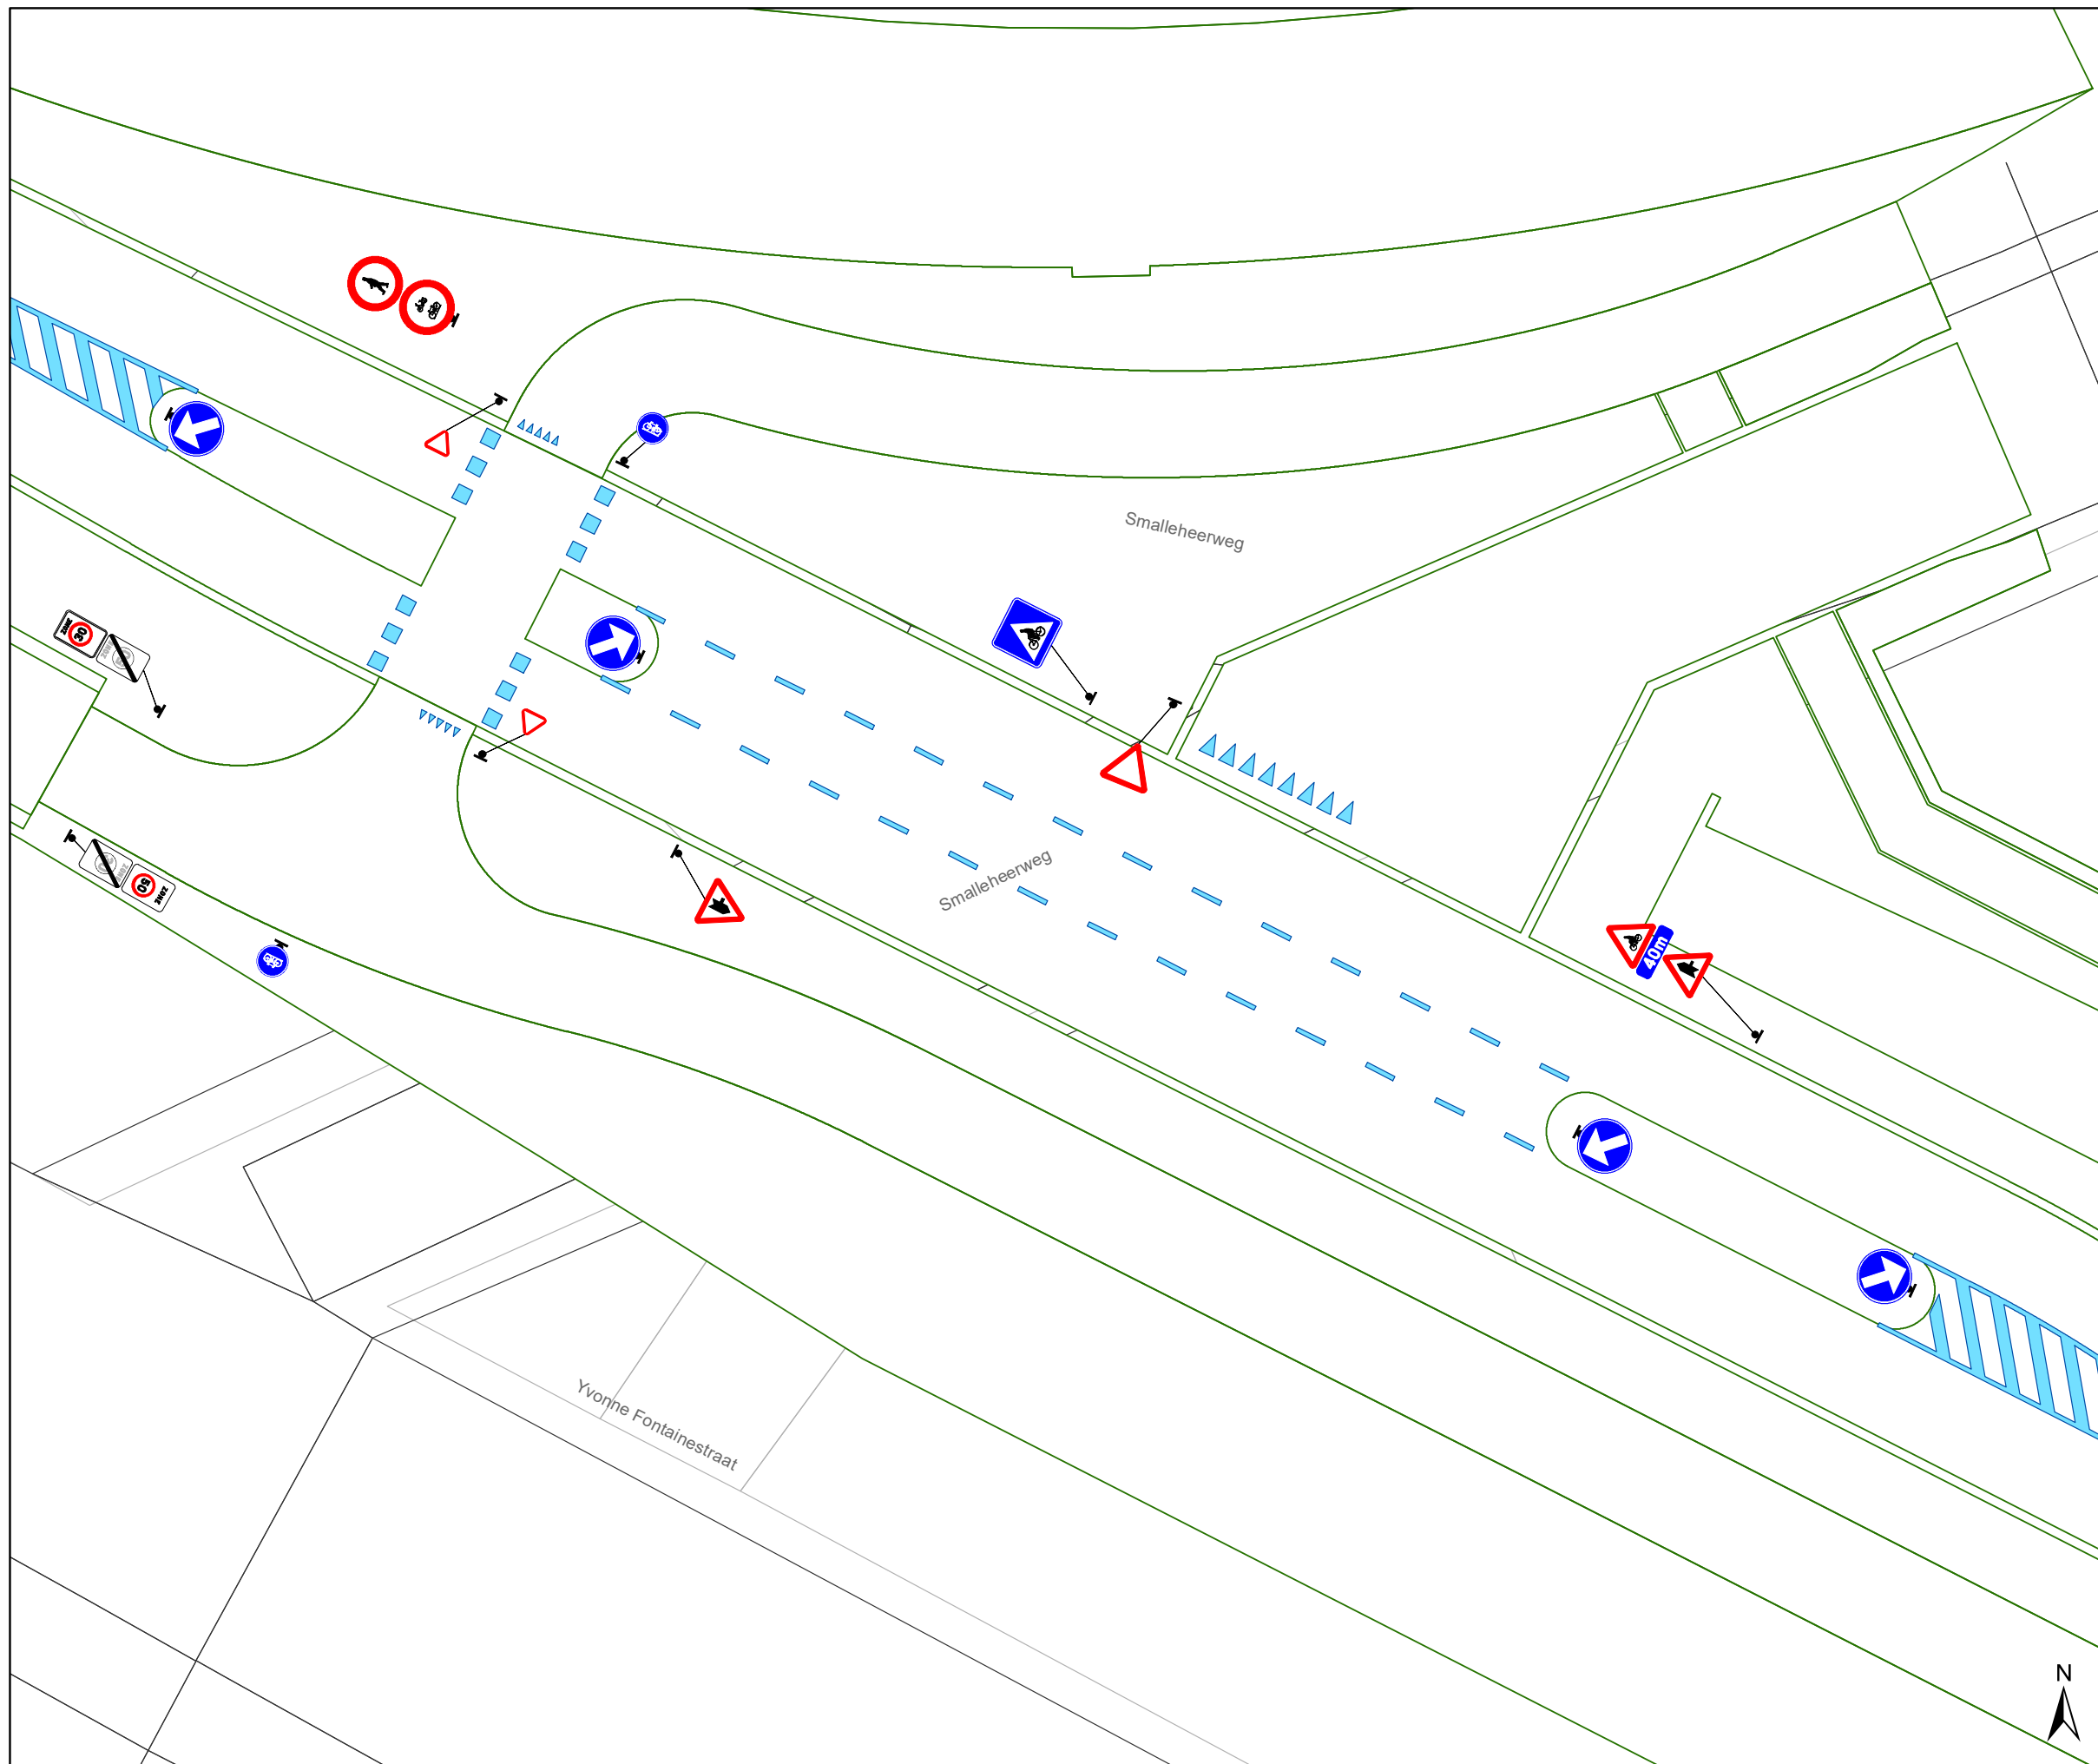

**gent:** Mobiliteitsbedrijf stad Gent  
Verkeerstechnische taken


### Drieselstraat Definitief signalisatieplan

|                        |        |       |           |
|------------------------|--------|-------|-----------|
| Dossiernummer P-228857 |        |       |           |
| DATUM                  | SCHAAL | PLAN  | P FORMAAT |
| 21/06/2022             | 1/200  | 14/20 | A3        |



## Legende

-  Bestaande verkeersborden
-  Geplande verkeersborden
-  Te verwijderen verkeersborden
-  Bestaande wegmarkeringen
-  Geplande wegmarkeringen
-  Te verwijderen wegmarkeringen

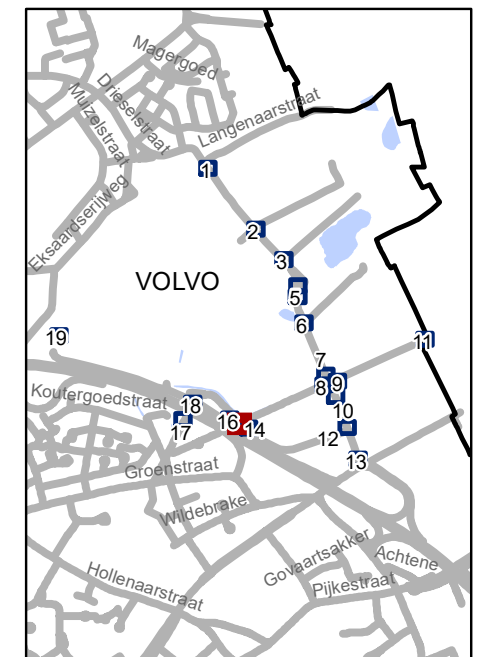


**gent:** Mobiliteitsbedrijf stad Gent  
Verkeerstechnische taken




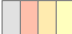


**Drieselstraat**  
**Definitief signalisatieplan**

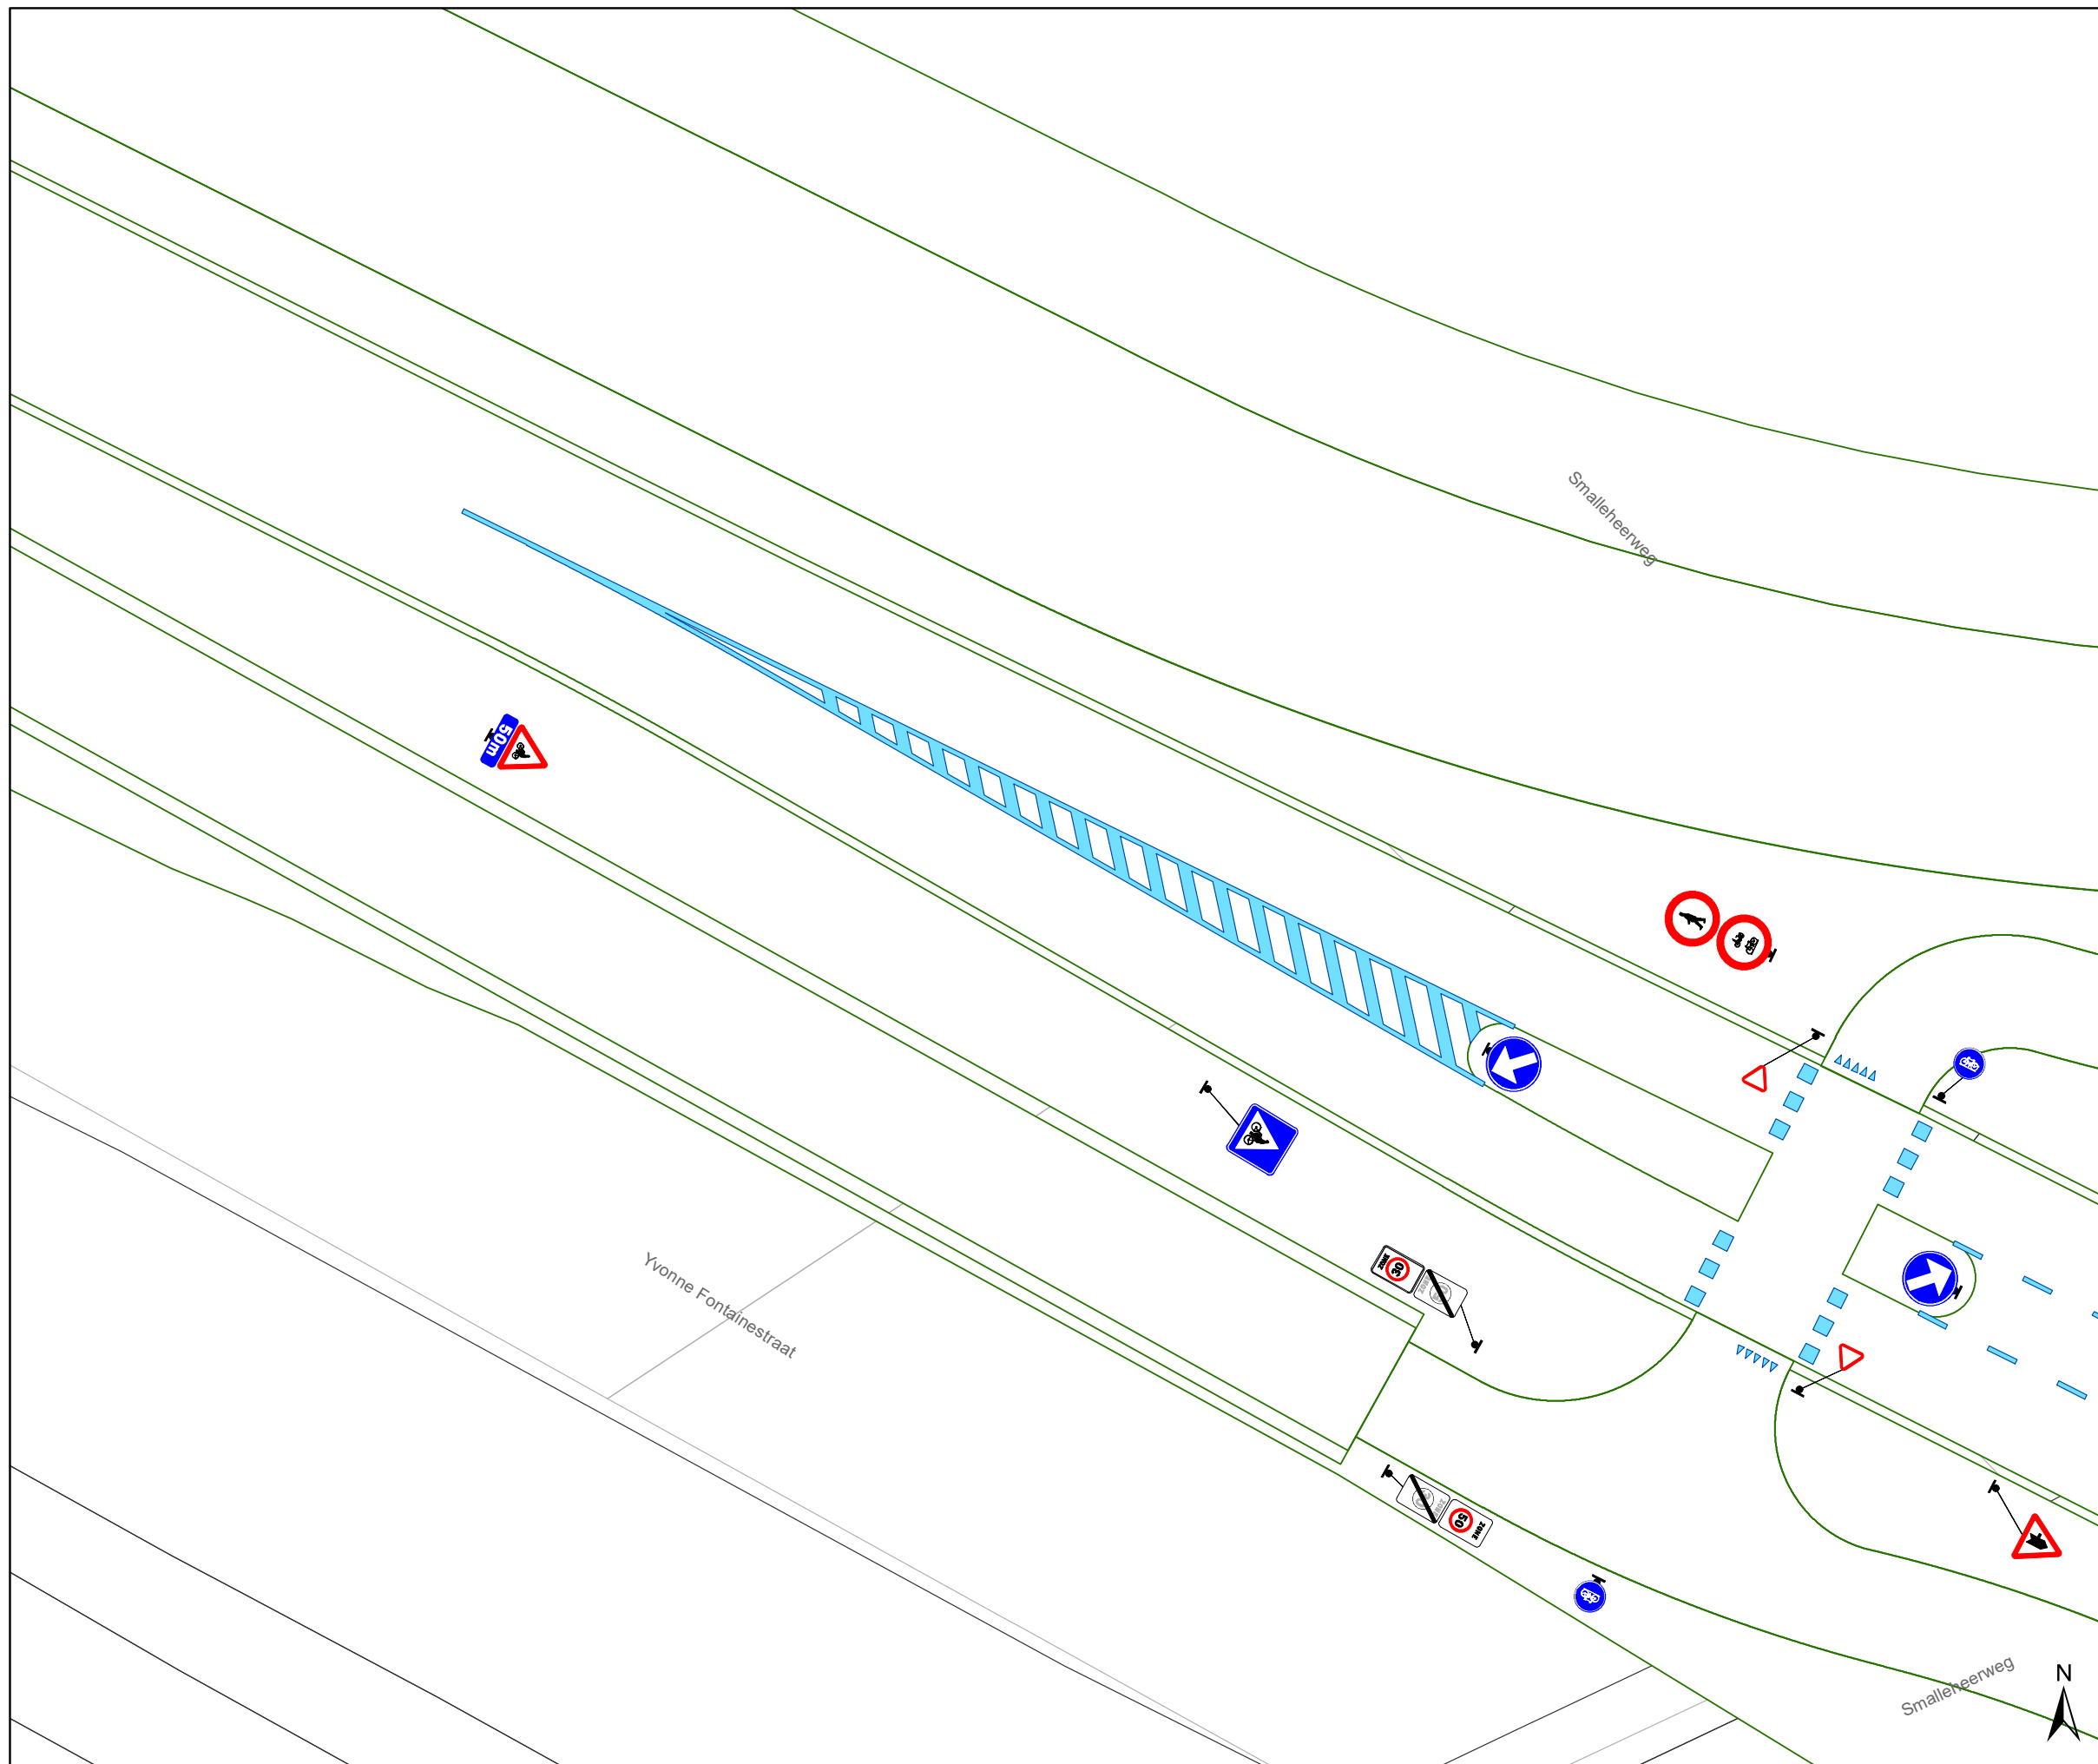
Dossiernummer P-228857

| DATUM     | SCHAAL | PLAN  | P FORMAAT |
|-----------|--------|-------|-----------|
| 7/10/2022 | 1/200  | 15/20 | A3        |



### Legende


-  Bestaande verkeersborden
-  Geplande verkeersborden
-  Te verwijderen verkeersborden
-  Bestaande wegmarkeringen
-  Geplande wegmarkeringen
-  Te verwijderen wegmarkeringen

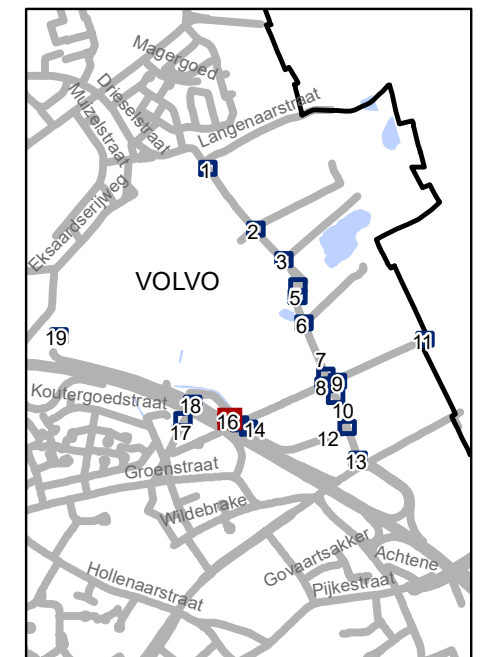

**gent:** Mobiliteitsbedrijf stad Gent  
Verkeerstechnische taken


### Drieselstraat Definitief signalisatieplan

|                        |        |       |           |
|------------------------|--------|-------|-----------|
| Dossiernummer P-228857 |        |       |           |
| DATUM                  | SCHAAL | PLAN  | P FORMAAT |
| 7/10/2022              | 1/200  | 16/20 | A3        |

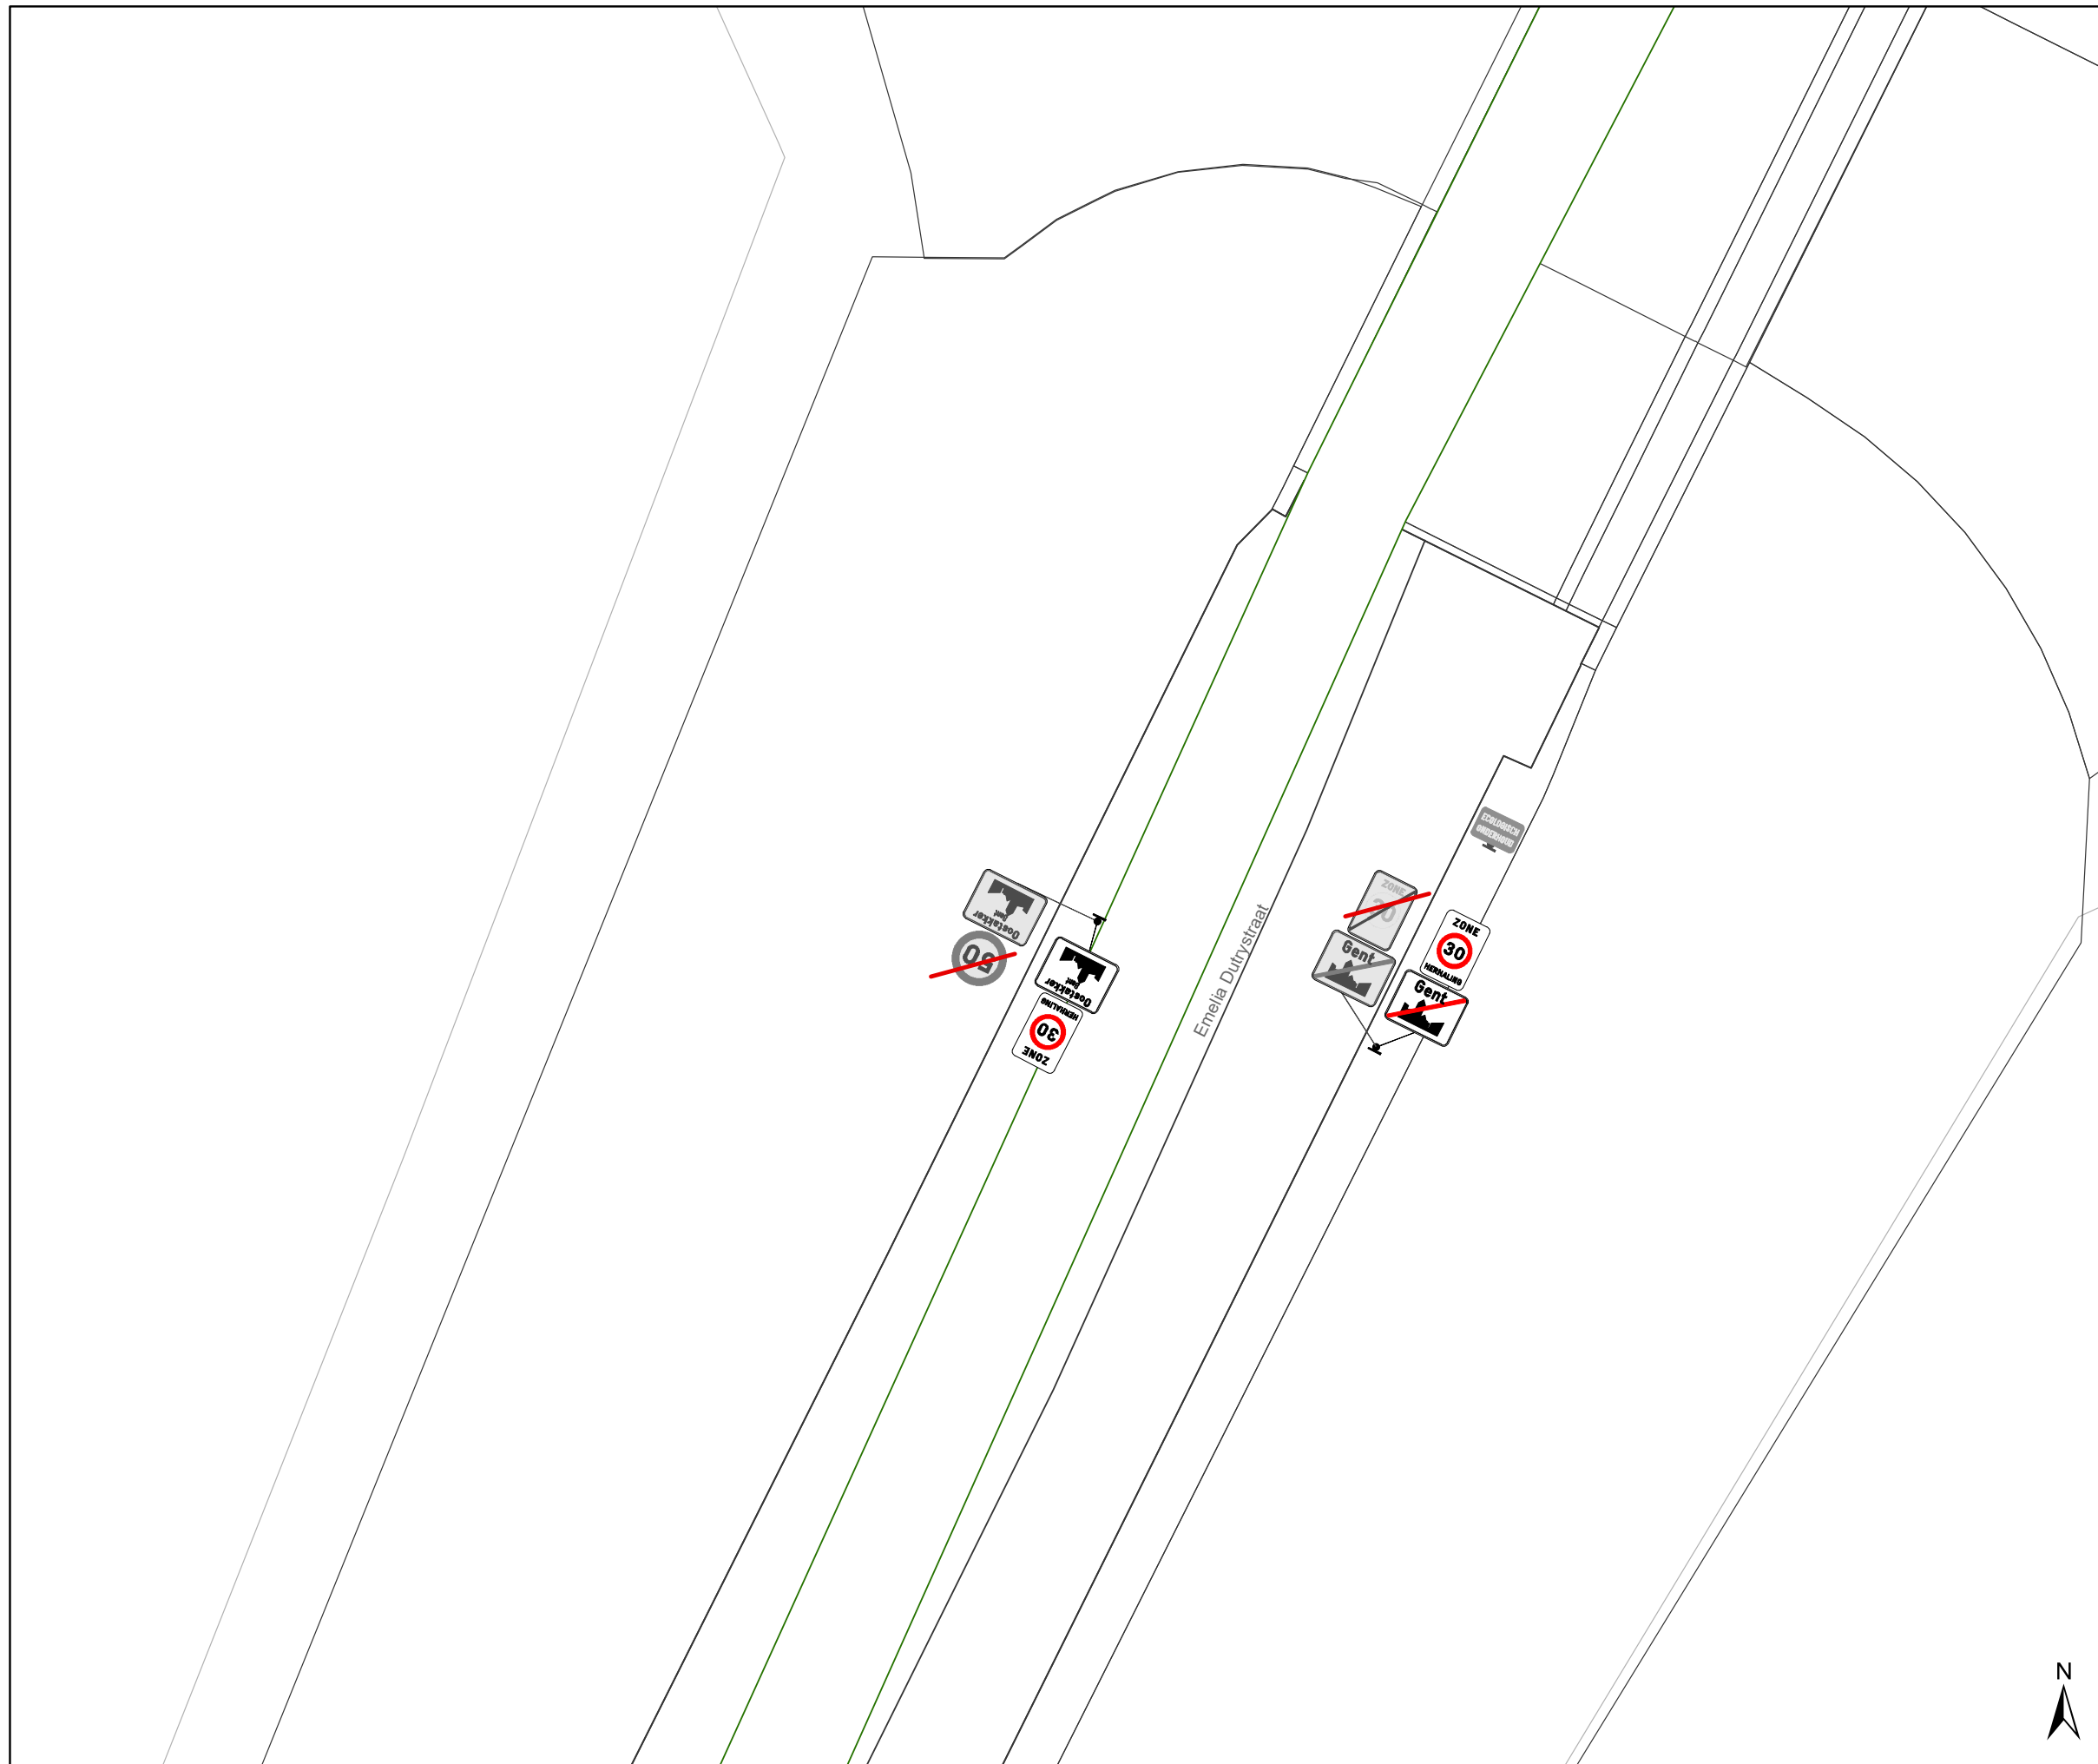

## Legende

-  Bestaande verkeersborden
-  Geplande verkeersborden
-  Te verwijderen verkeersborden
-  Bestaande wegmarkeringen
-  Geplande wegmarkeringen
-  Te verwijderen wegmarkeringen

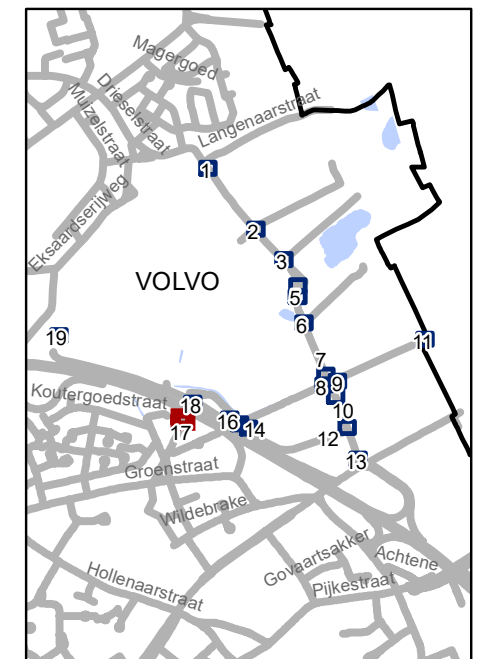


**gent:** Mobiliteitsbedrijf stad Gent  
Verkeerstechnische taken

### Drieselstraat Definitief signalisatieplan




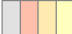


Dossiernummer P-228857

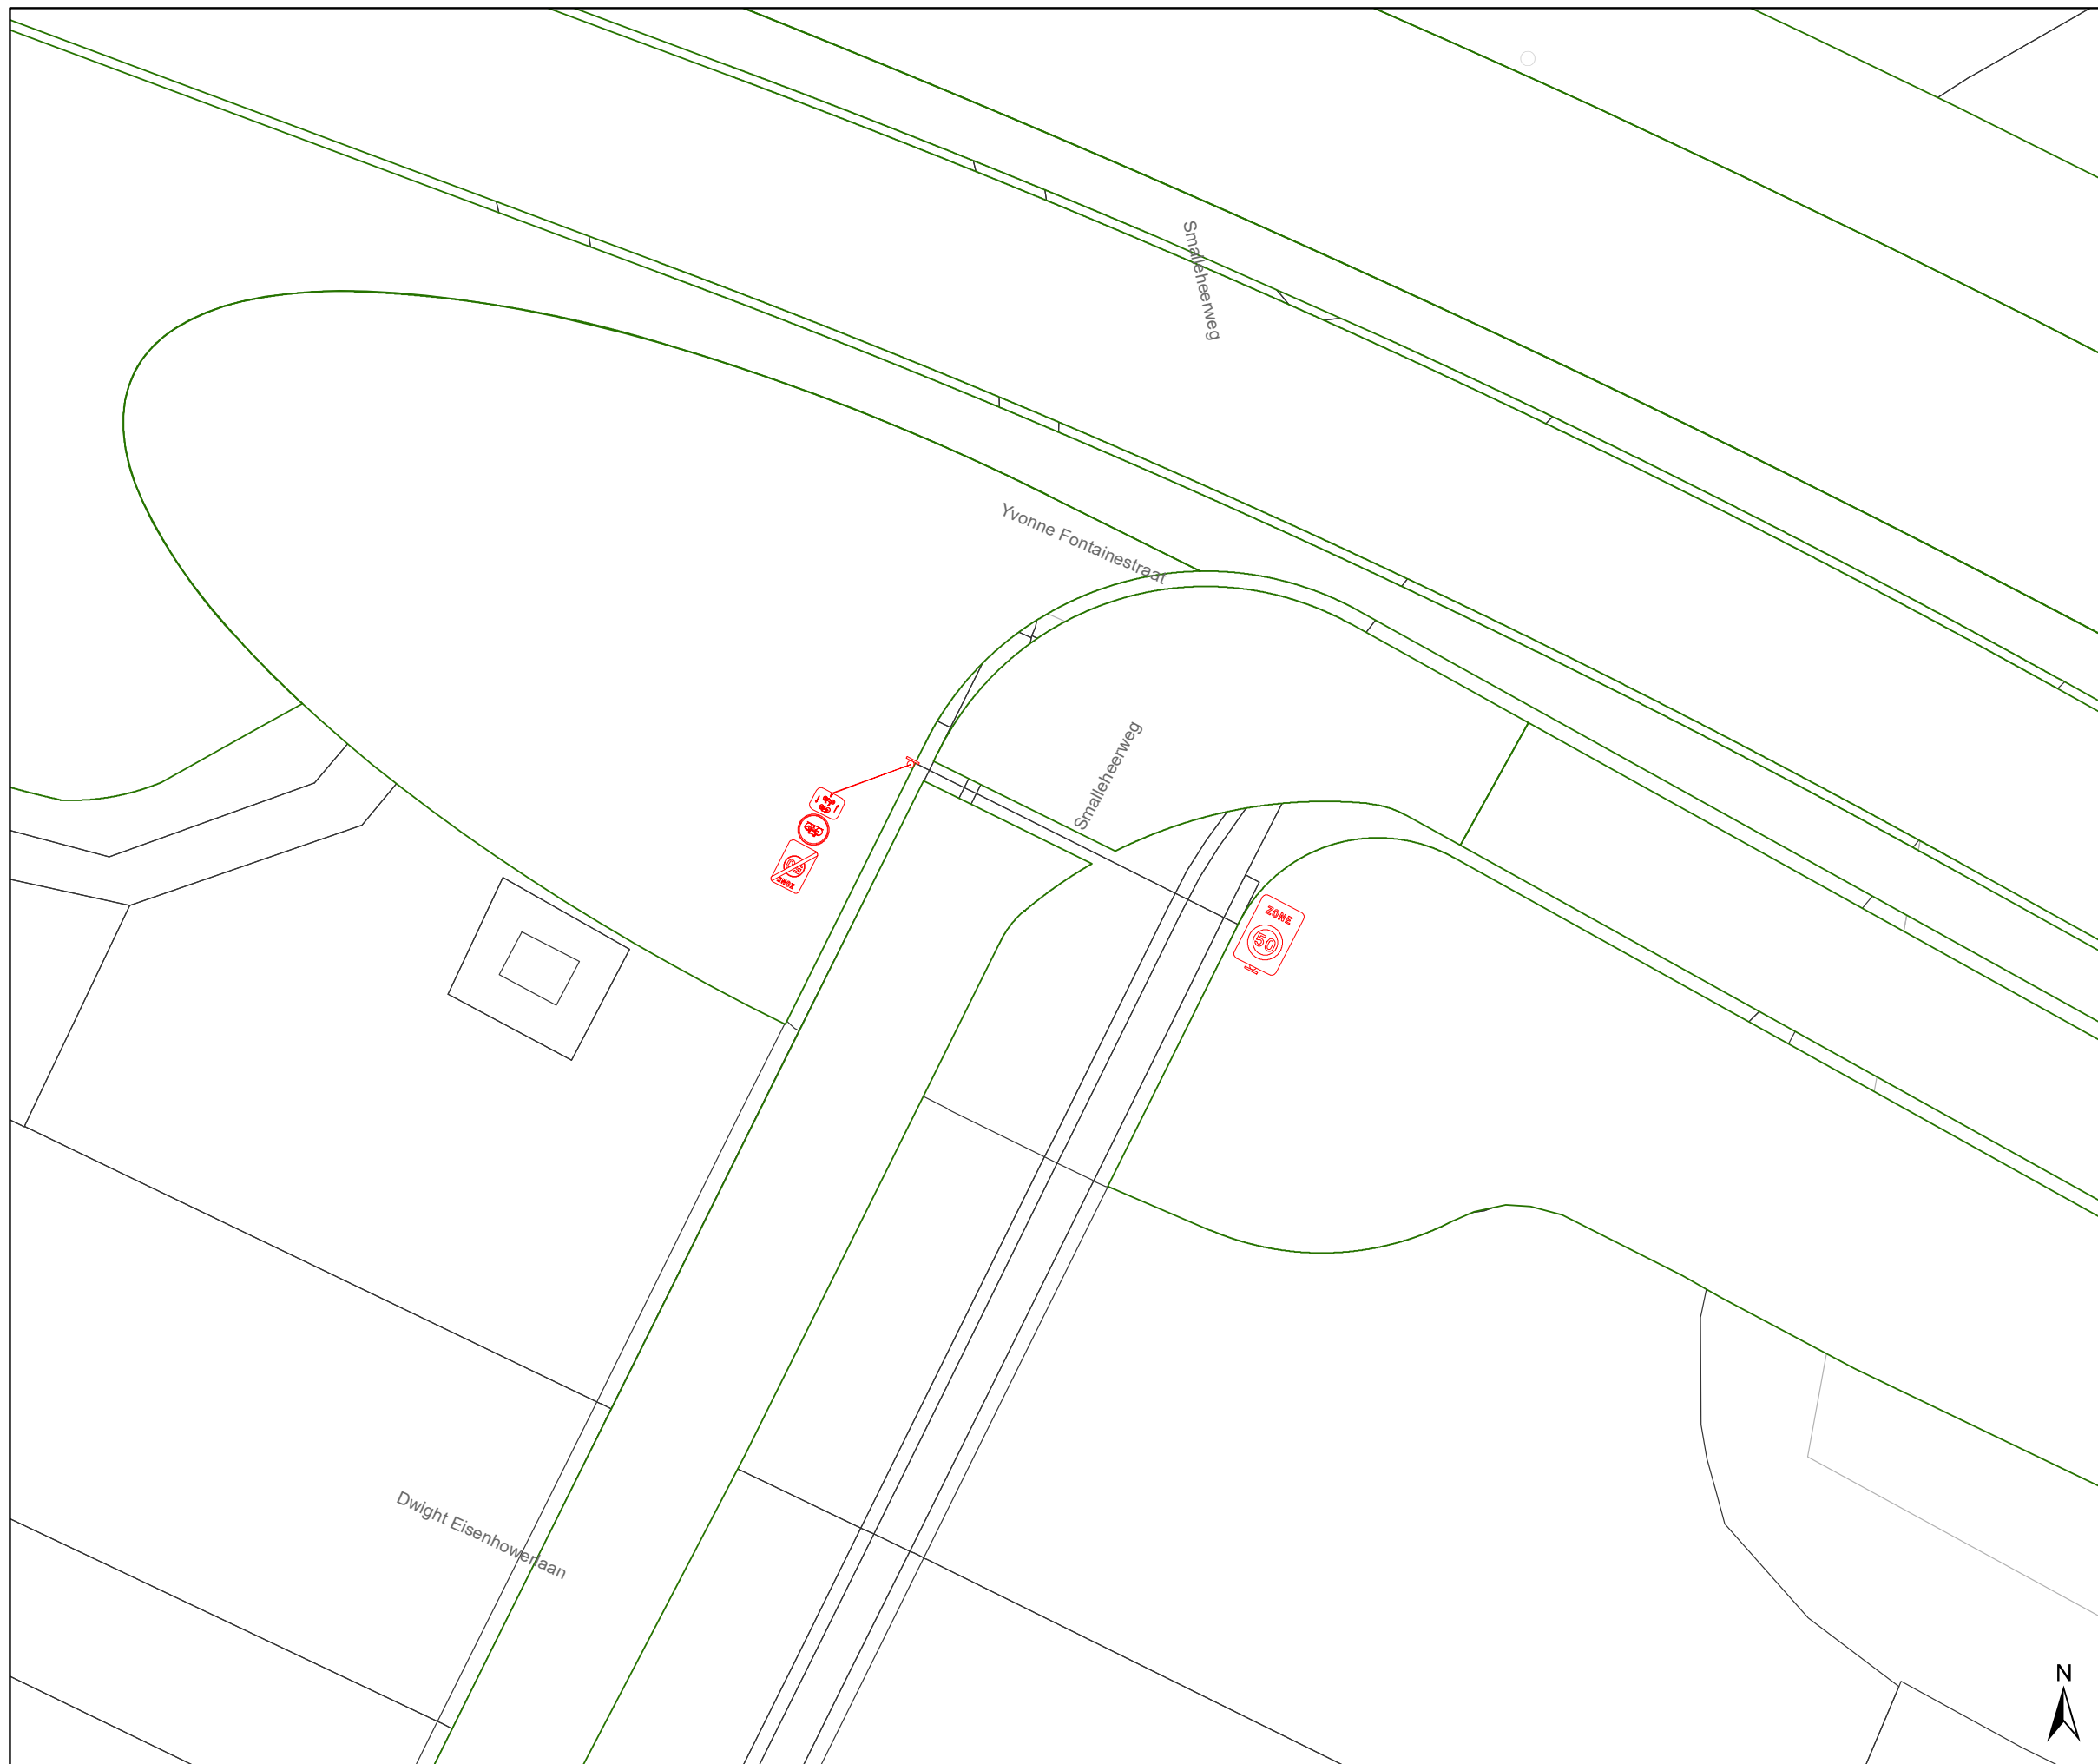
| DATUM     | SCHAAL | PLAN  | P FORMAAT |
|-----------|--------|-------|-----------|
| 5/07/2022 | 1/200  | 17/20 | A3        |





### Legende


-  Bestaande verkeersborden
-  Geplande verkeersborden
-  Te verwijderen verkeersborden
-  Bestaande wegmarkeringen
-  Geplande wegmarkeringen
-  Te verwijderen wegmarkeringen

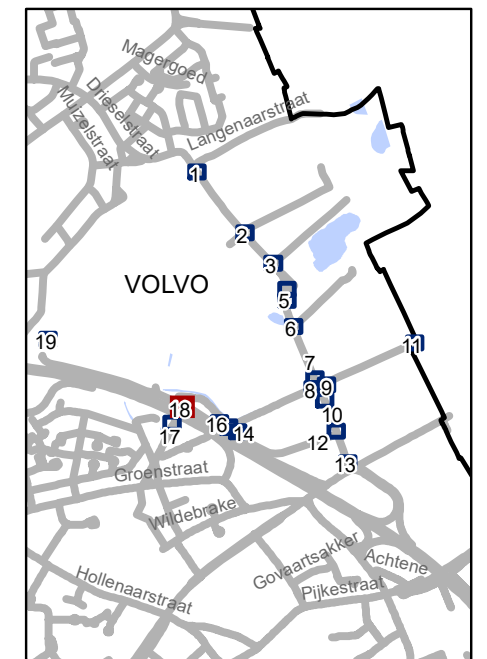





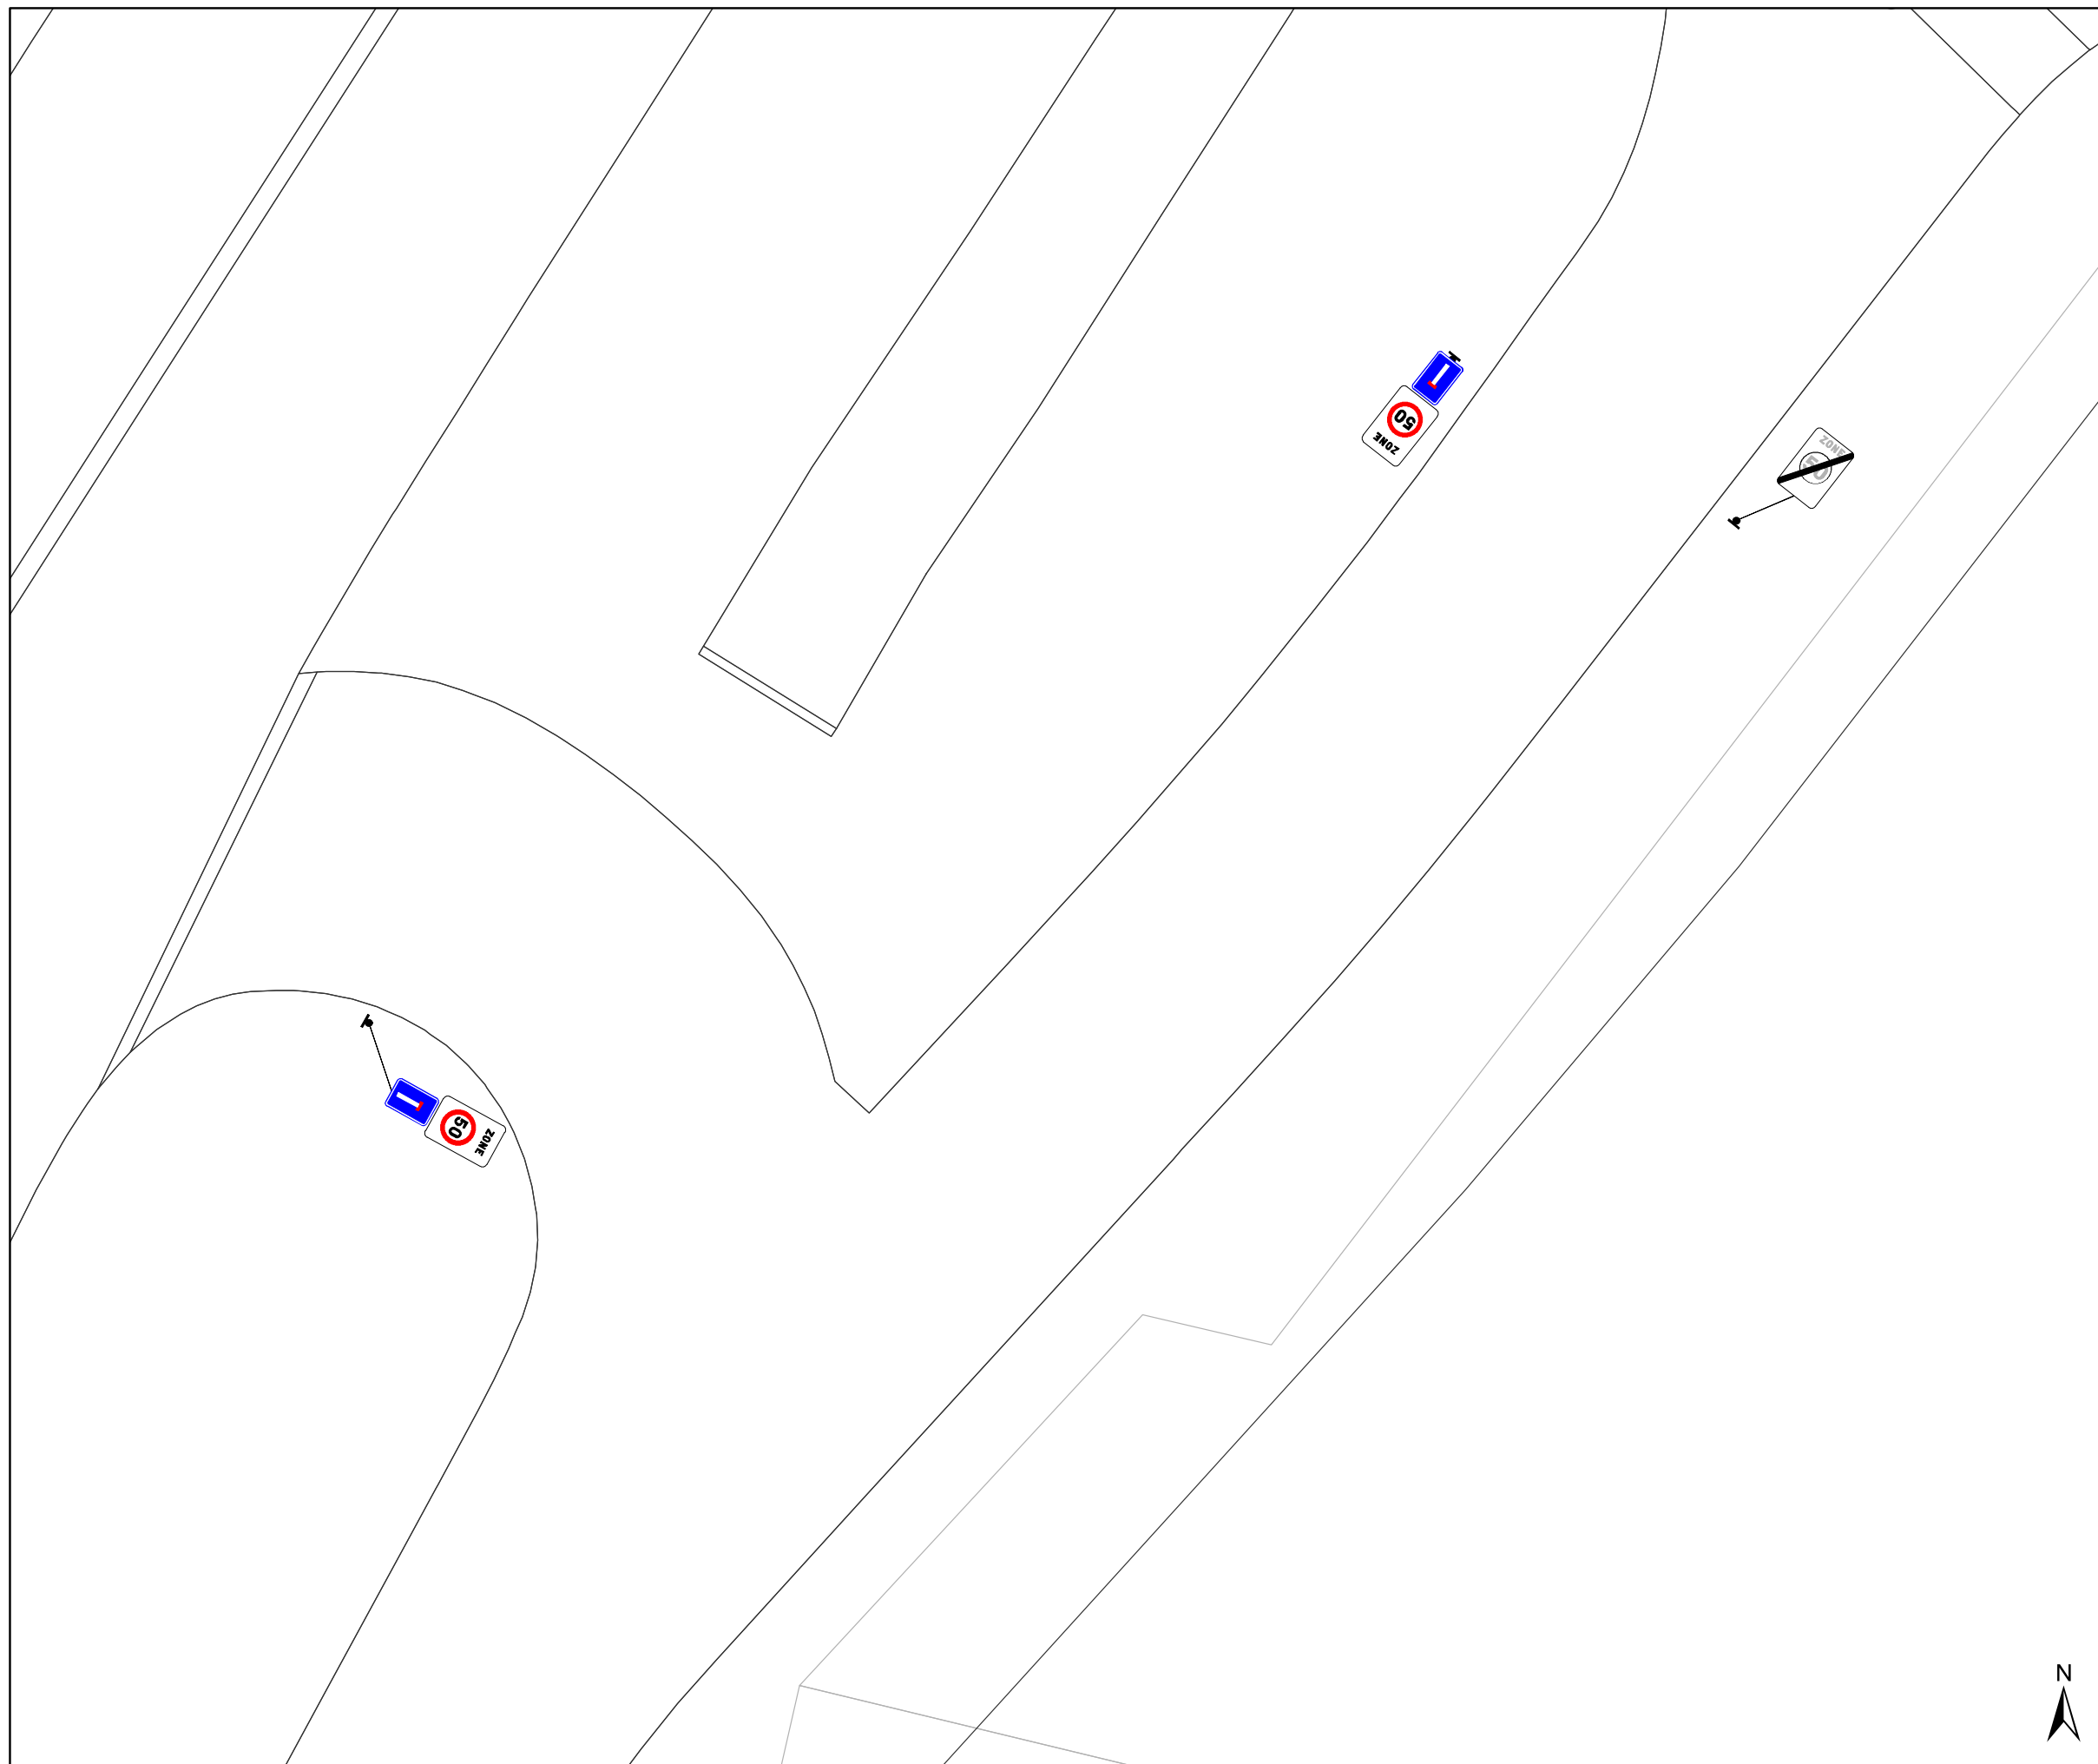

**gent:** Mobiliteitsbedrijf stad Gent  
Verkeerstechnische taken


## Dieselstraat Definitief signalisatieplan

|                      |        |       |           |
|----------------------|--------|-------|-----------|
| Dossinummer P-228857 |        |       |           |
| DATUM                | SCHAAL | PLAN  | P FORMAAT |
| 21/06/2022           | 1/200  | 18/20 | A3        |



### Legende

-  Bestaande verkeersborden
-  Geplande verkeersborden
-  Te verwijderen verkeersborden
-  Bestaande wegmarkeringen
-  Geplande wegmarkeringen
-  Te verwijderen wegmarkeringen

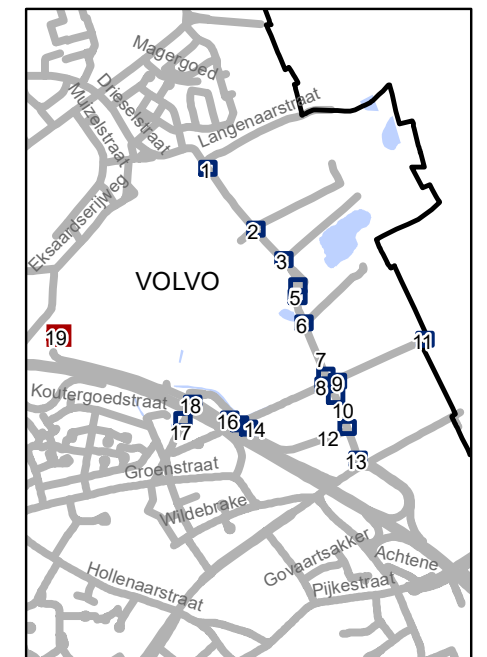


**gent:** Mobiliteitsbedrijf stad Gent  
Verkeerstechnische taken

**Drieselstraat**  
**Definitief signalisatieplan**


Dossiernummer P-228857

| DATUM      | SCHAAL | PLAN  | P FORMAAT |
|------------|--------|-------|-----------|
| 26/10/2022 | 1/200  | 19/20 | A3        |

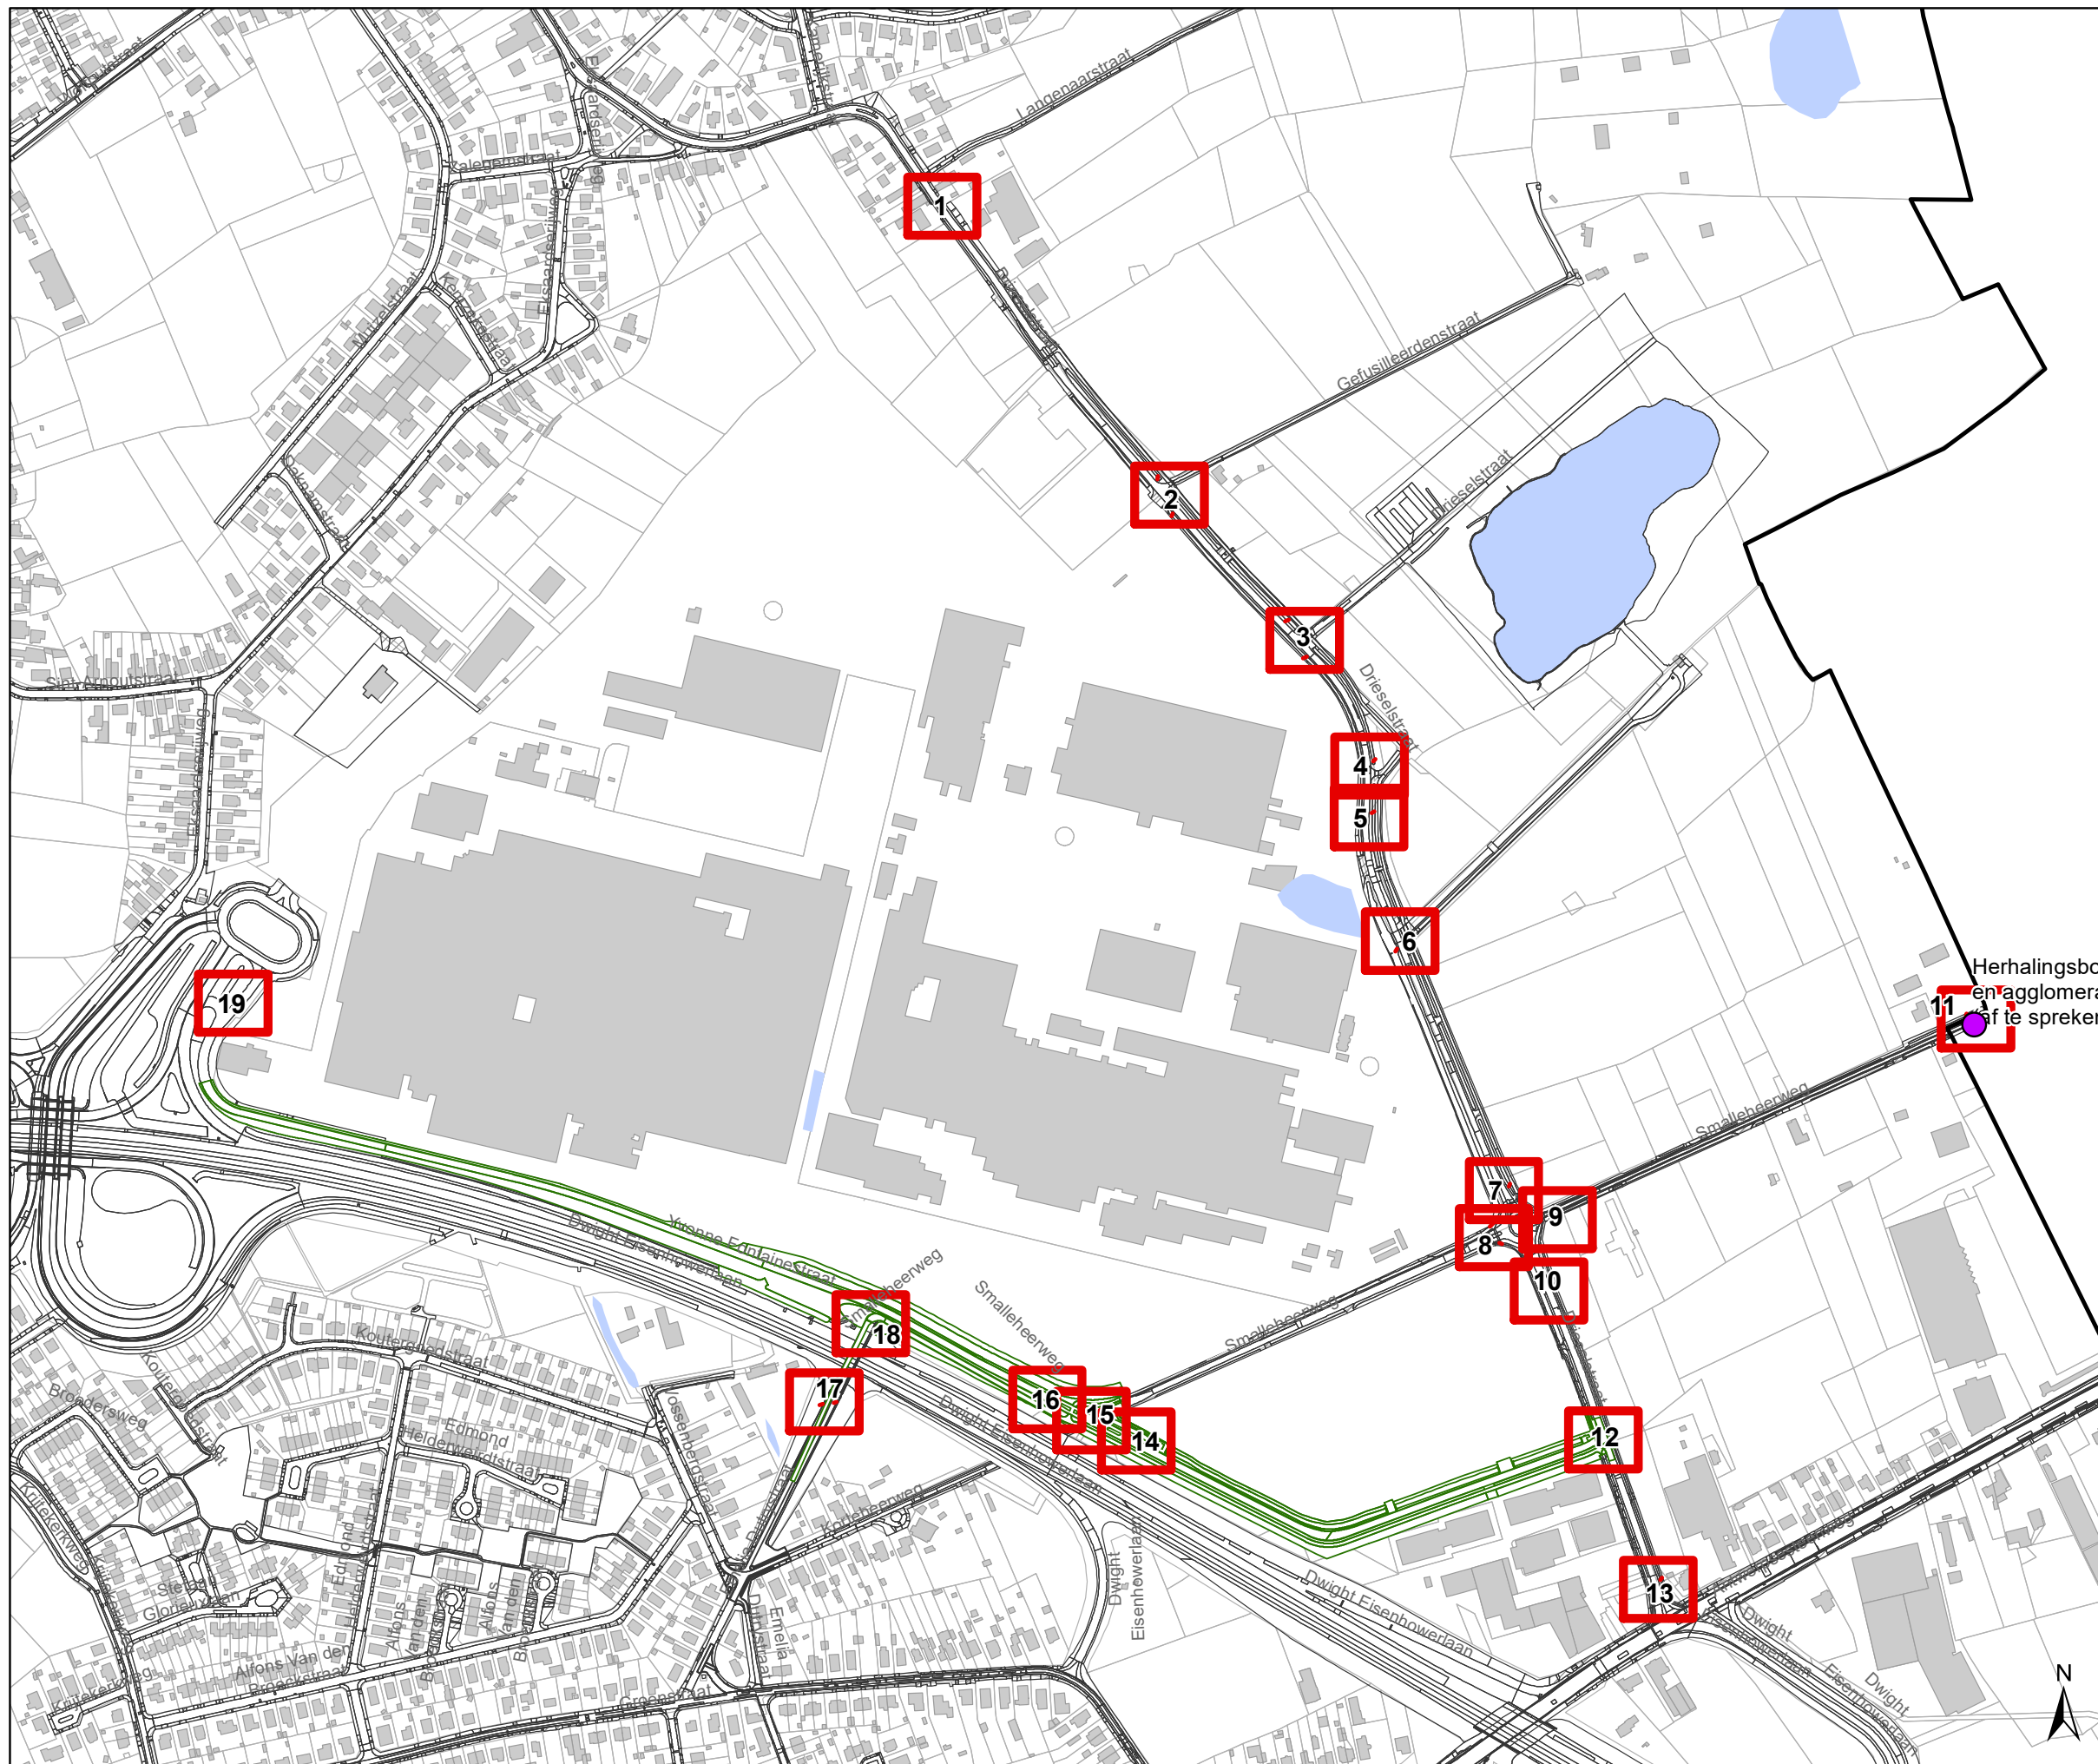

### Legende

-  Bestaande verkeersborden
-  Geplande verkeersborden
-  Te verwijderen verkeersborden
-  Bestaande wegmarkeringen
-  Geplande wegmarkeringen
-  Te verwijderen wegmarkeringen

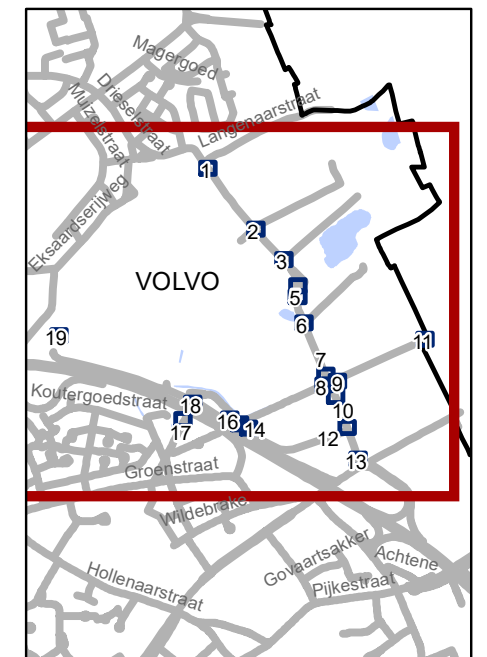

**gent:** Mobiliteitsbedrijf stad Gent  
Verkeerstechnische taken

**Drieselstraat**  
**Definitief signalisatieplan**

Dossiernummer P-228857

| DATUM      | SCHAAL  | PLAN  | P.FORMAAT |
|------------|---------|-------|-----------|
| 21/06/2022 | 1/6.000 | 20/20 | A3        |

