


Legende

-  Bestaande verkeersborden
-  Geplande verkeersborden
-  Te verwijderen verkeersborden
-  Te verwijderen uit GIS
-  Bestaande wegmarkeringen
-  Geplande wegmarkeringen
-  Te verwijderen wegmarkeringen
-  Grens Gent
-  Ontwerp heraanleg

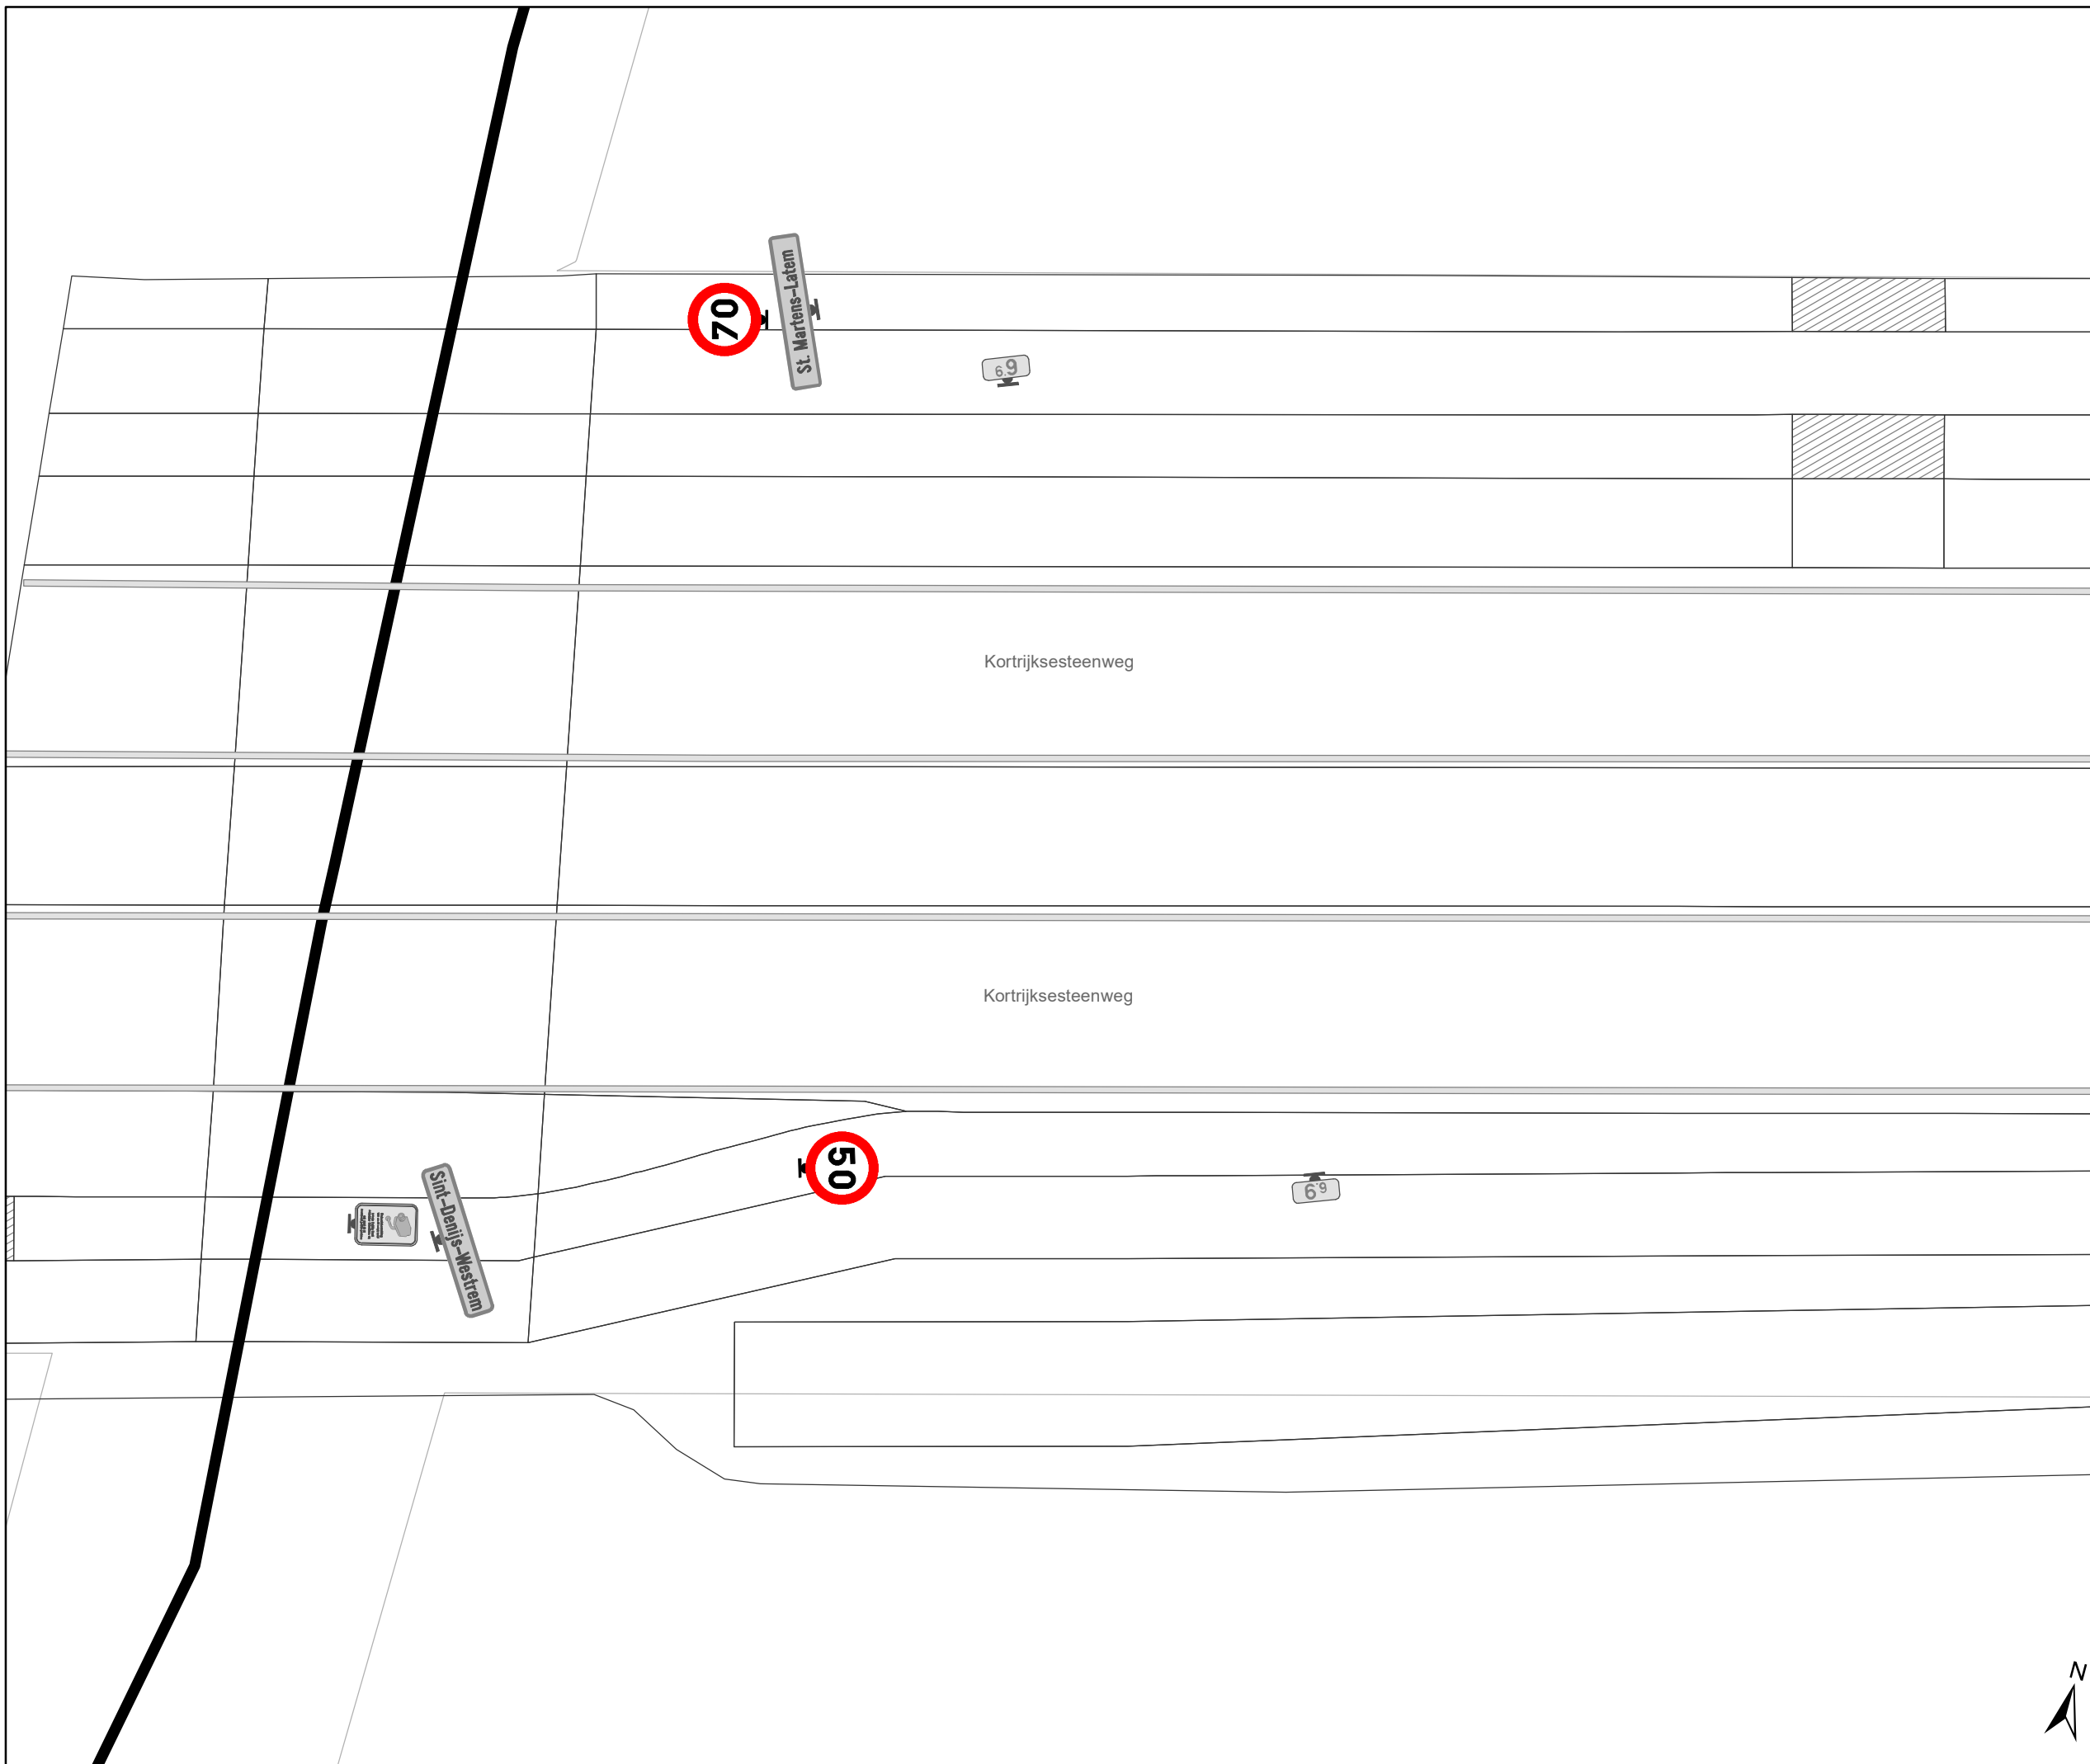


gent: Mobiliteitsbedrijf stad Gent
Verkeerstechnische taken

Kortrijksesteenweg
Aanpassing snelheid/
VOP + Herinrichting Bushaltes

Dossiernummer P-264255

DATUM	SCHAAL	PLAN	P.FORMAAT
22/11/2022	1/150	1/12	A3



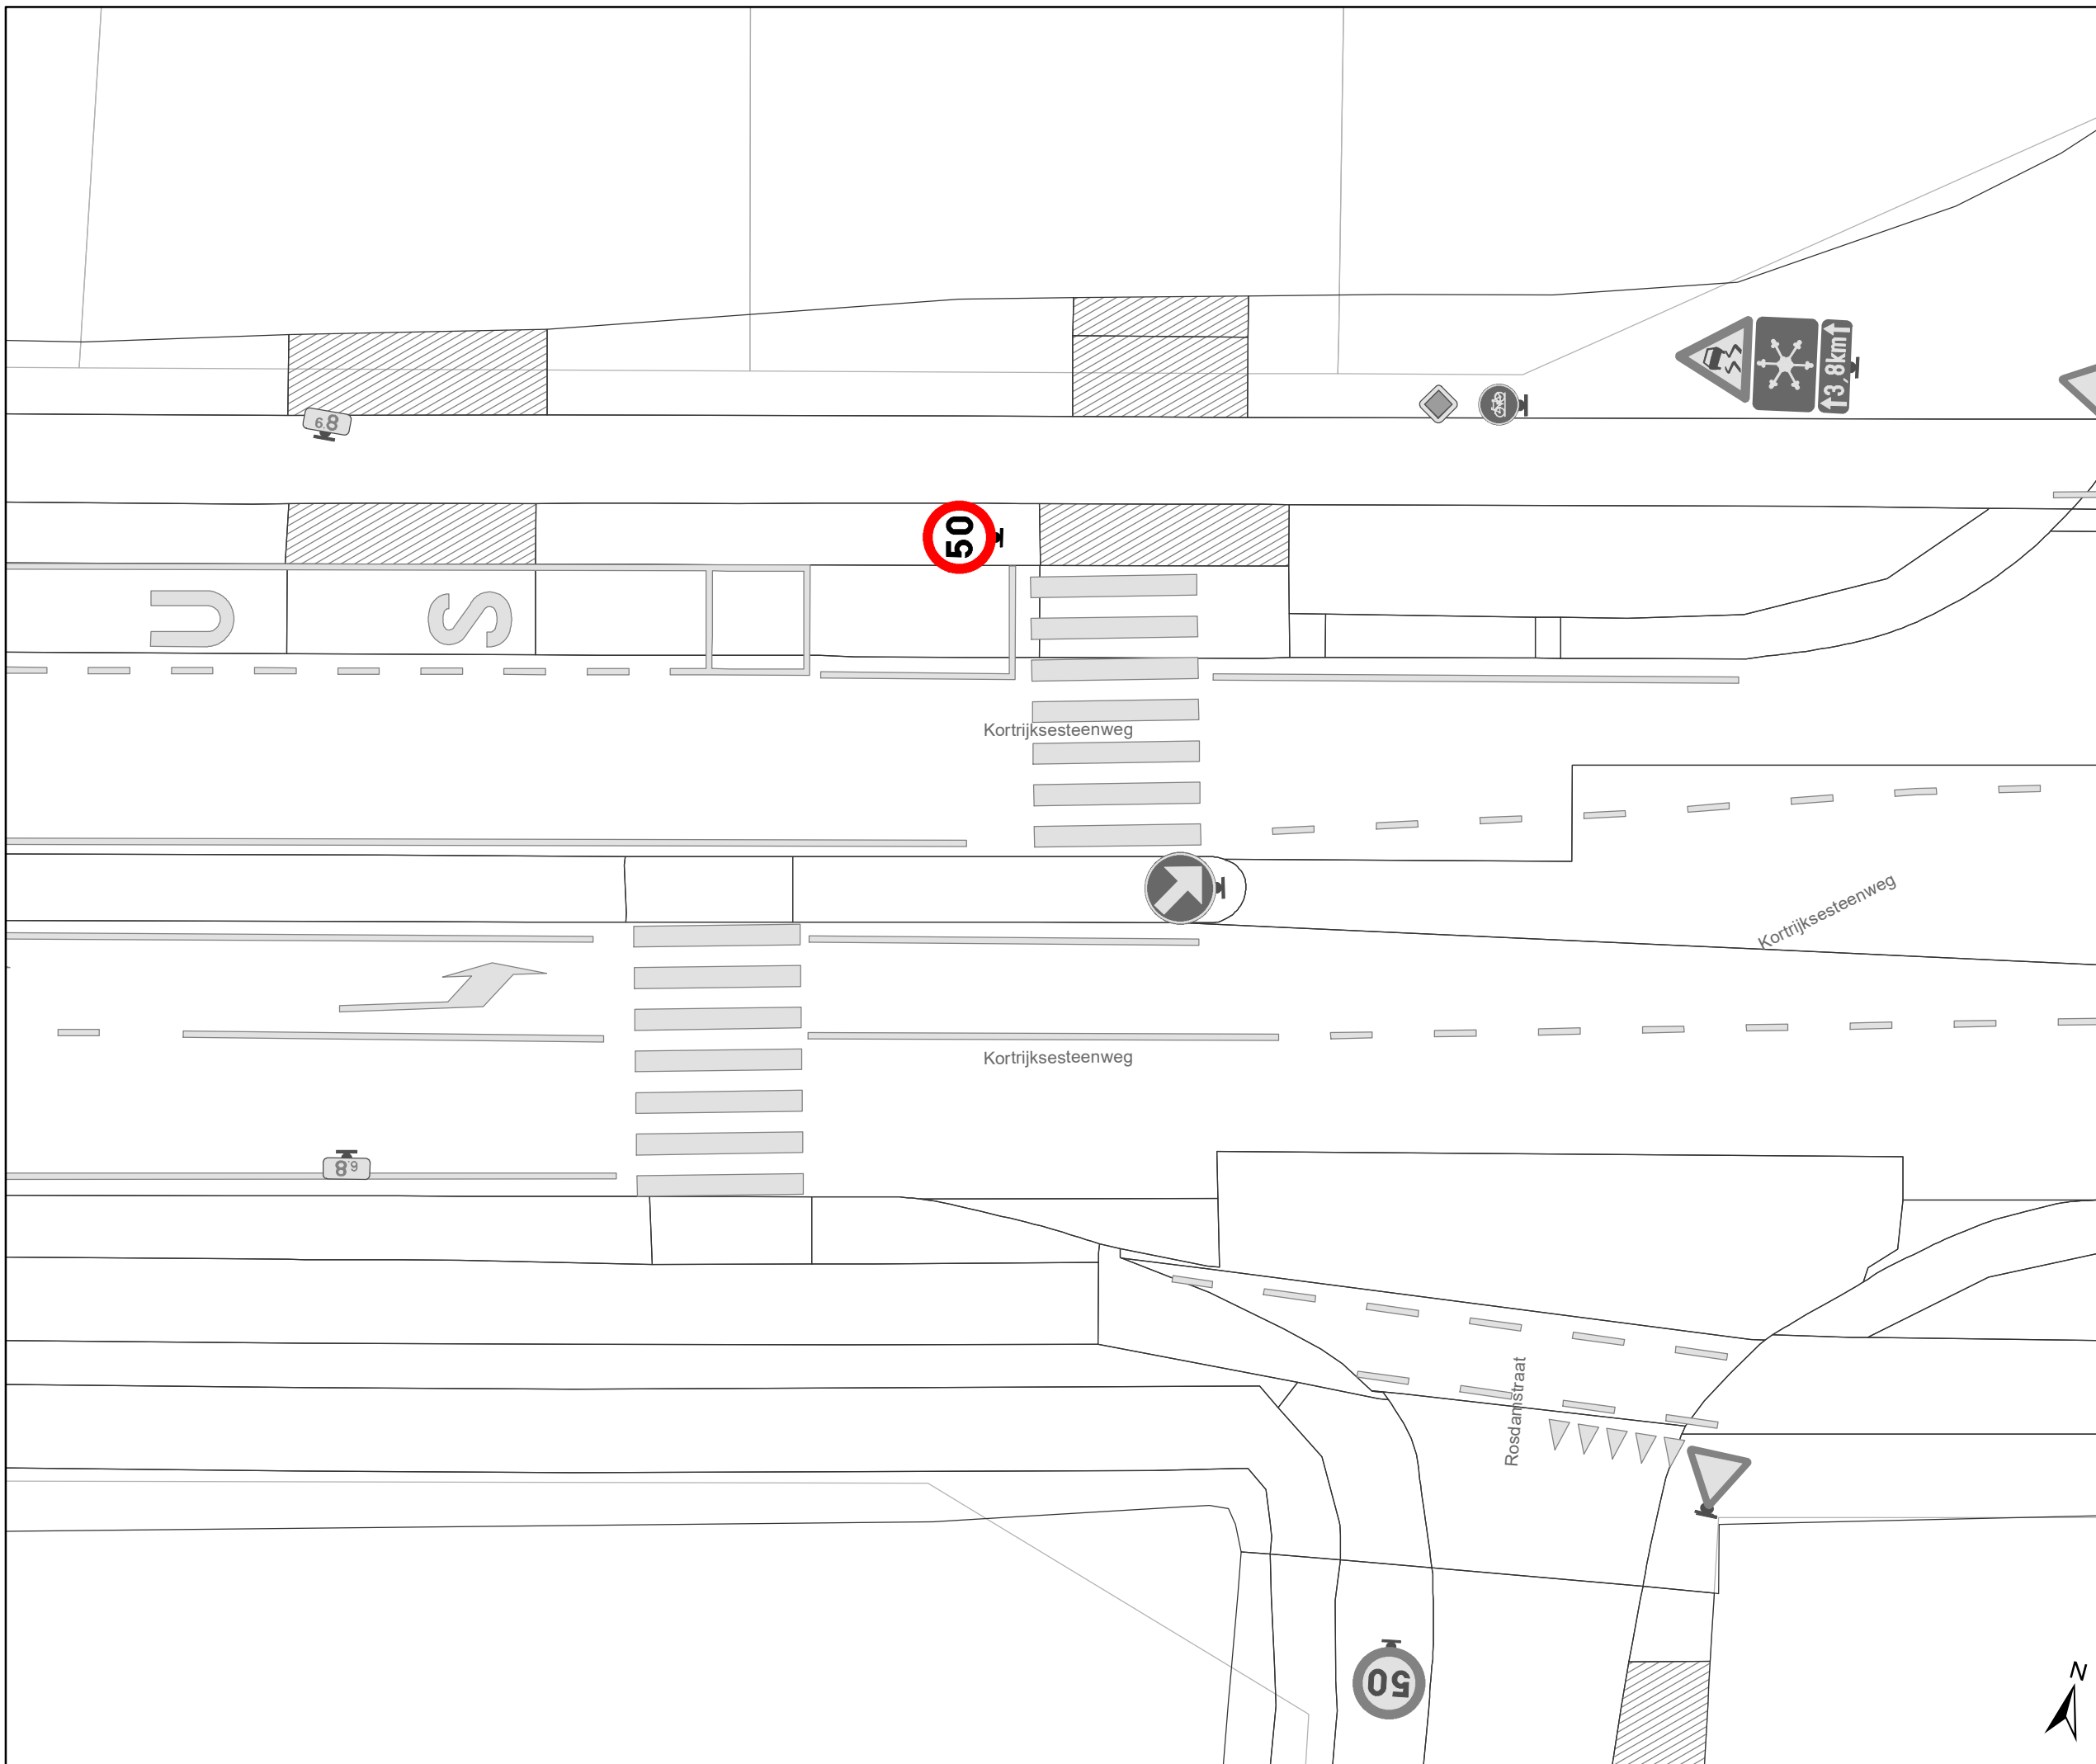

Legende

- Bestaande verkeersborden
- Geplande verkeersborden
- Te verwijderen verkeersborden
- Te verwijderen uit GIS
- Bestaande wegmarkeringen
- Geplande wegmarkeringen
- Te verwijderen wegmarkeringen
- Grens Gent
- Ontwerp heraanleg




gent: Mobiliteitsbedrijf stad Gent
Verkeerstechnische taken

Kortrijksesteenweg
Aanpassing snelheid/
VOP + Herinrichting Bushaltes

Dossiernummer P-264255

DATUM	SCHAAL	PLAN	P.FORMAAT
22/11/2022	1/150	2/12	A3

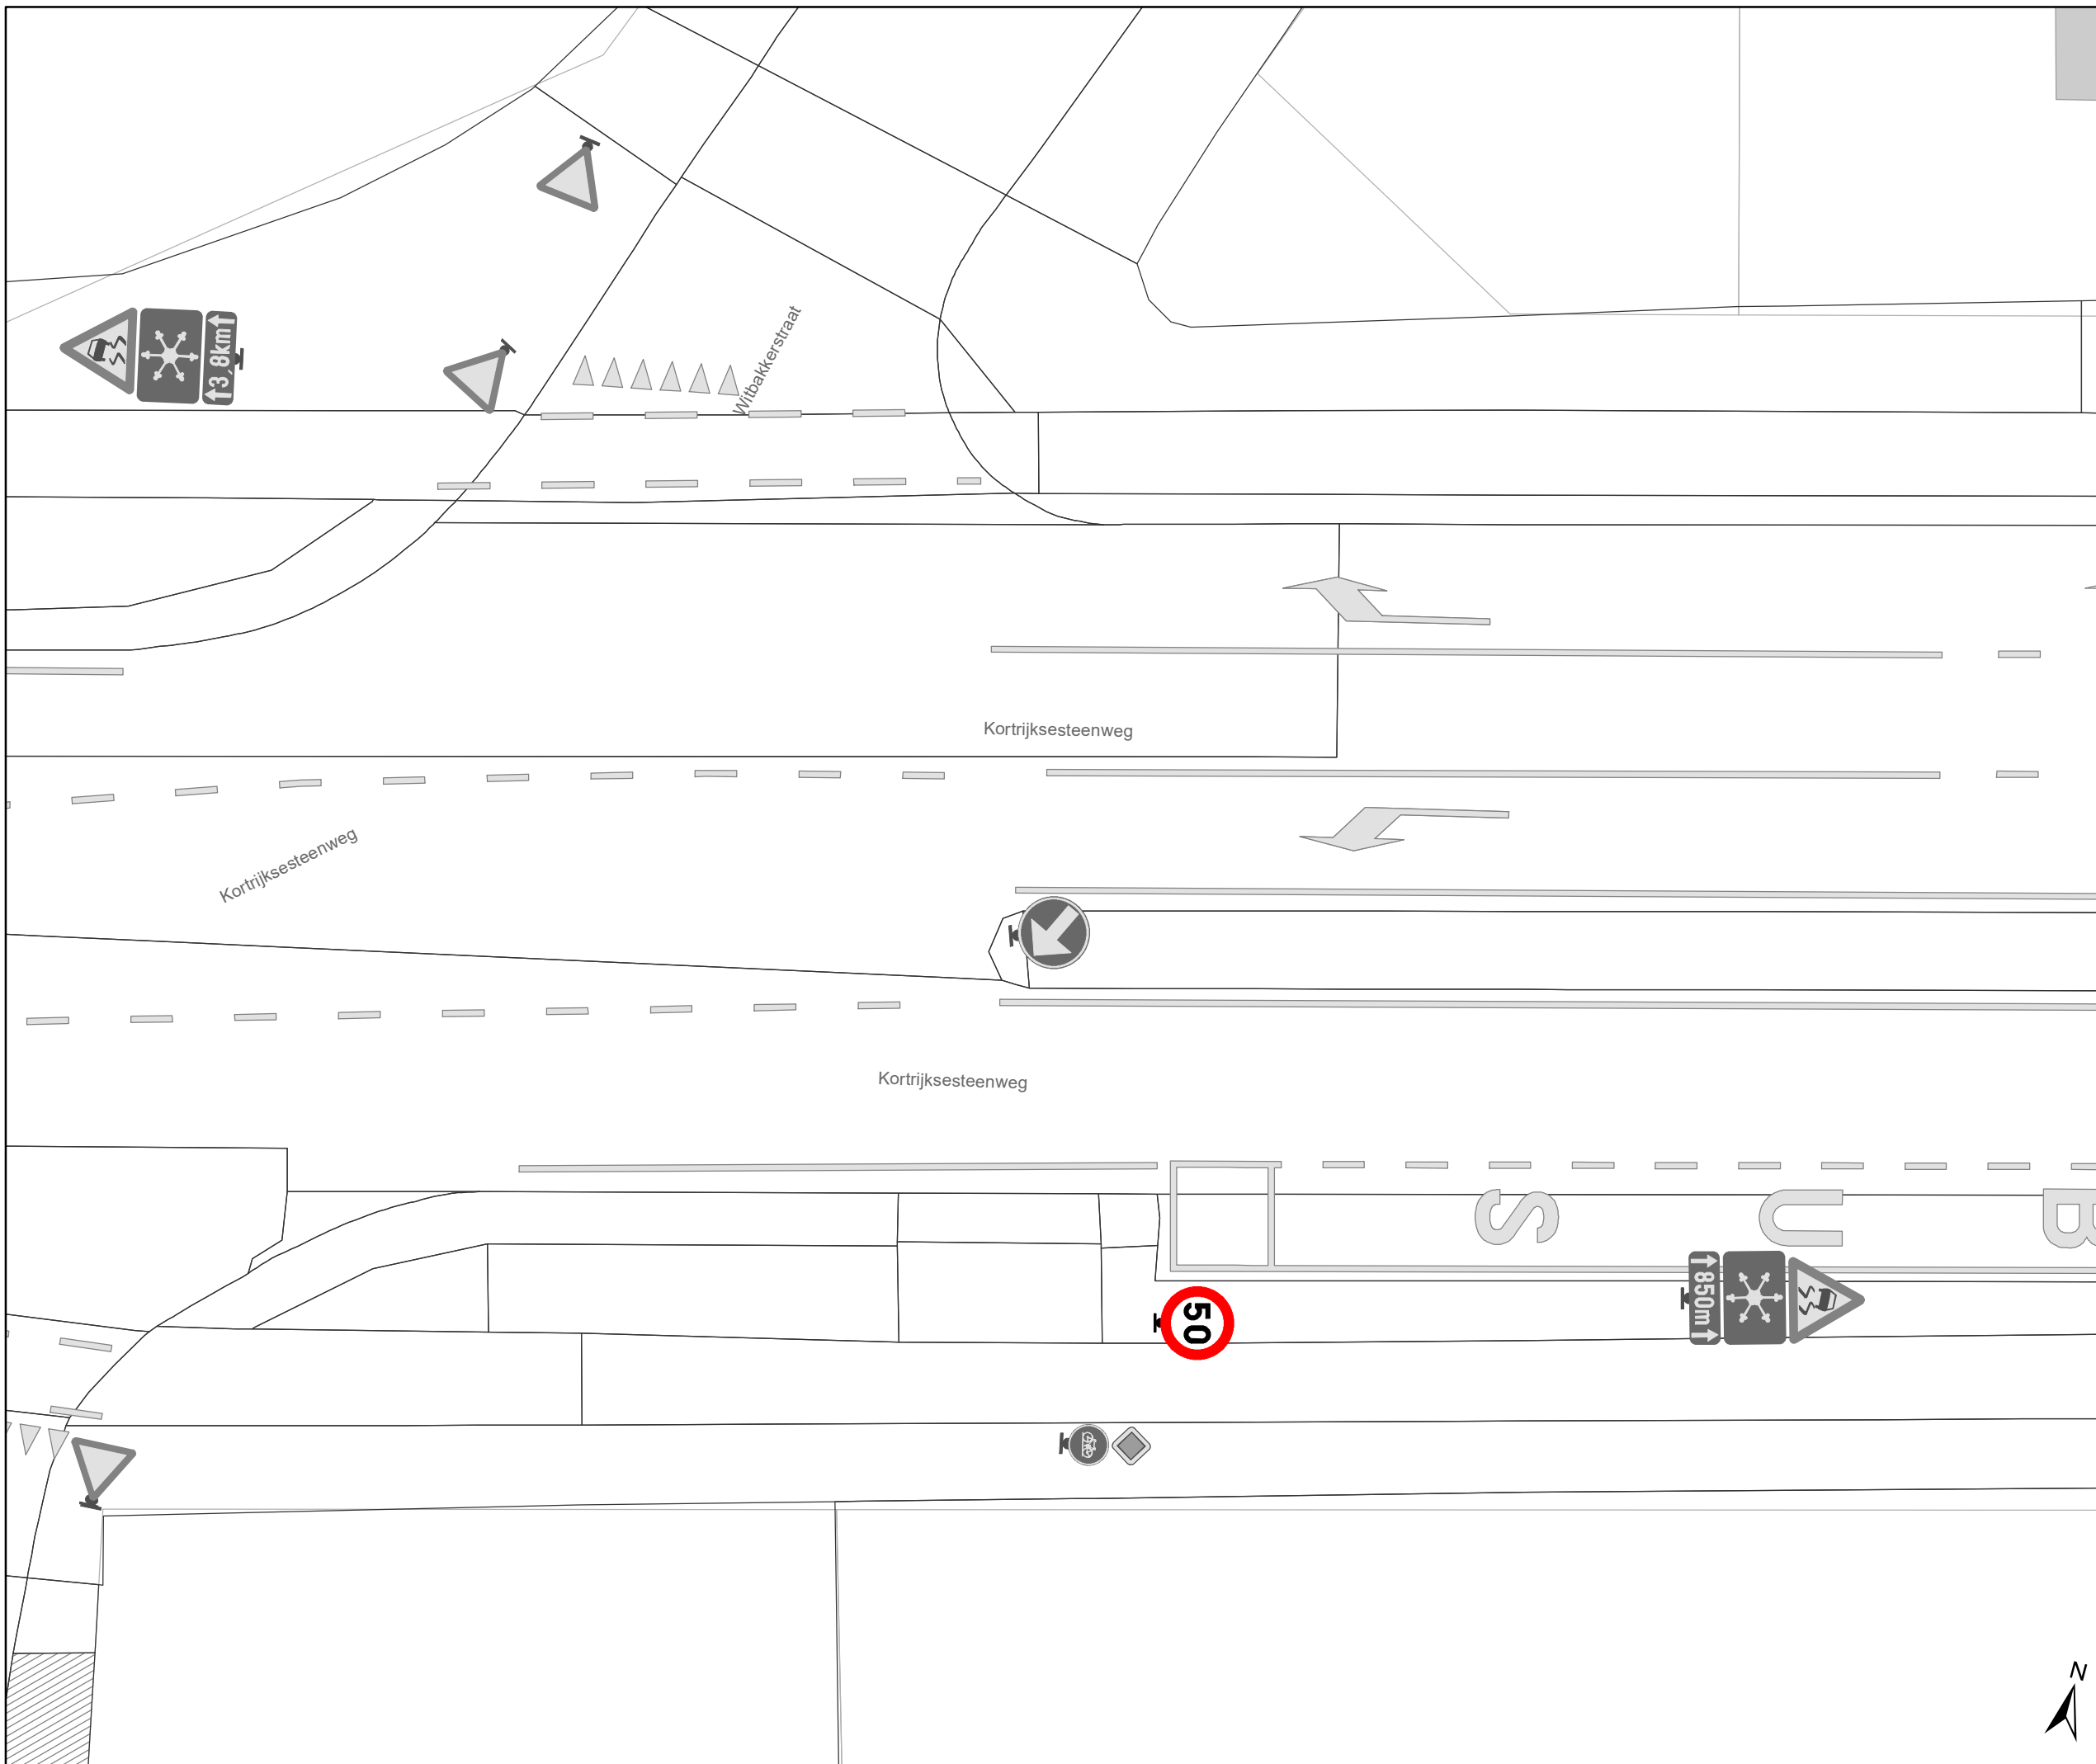

Legende

-  Bestaande verkeersborden
-  Geplande verkeersborden
-  Te verwijderen verkeersborden
-  Te verwijderen uit GIS
-  Bestaande wegmarkeringen
-  Geplande wegmarkeringen
-  Te verwijderen wegmarkeringen
-  Grens Gent
-  Ontwerp heraanleg



gent: Mobiliteitsbedrijf stad Gent
Verkeerstechnische taken



Kortrijksesteenweg
Aanpassing snelheid/
VOP + Herinrichting Bushaltes

Dossiernummer P-264255

DATUM	SCHAAL	PLAN	P.FORMAAT
22/11/2022	1/150	3/12	A3

Legende

-  Bestaande verkeersborden
-  Geplande verkeersborden
-  Te verwijderen verkeersborden
-  Te verwijderen uit GIS
-  Bestaande wegmarkeringen
-  Geplande wegmarkeringen
-  Te verwijderen wegmarkeringen
-  Grens Gent
-  Ontwerp heraanleg

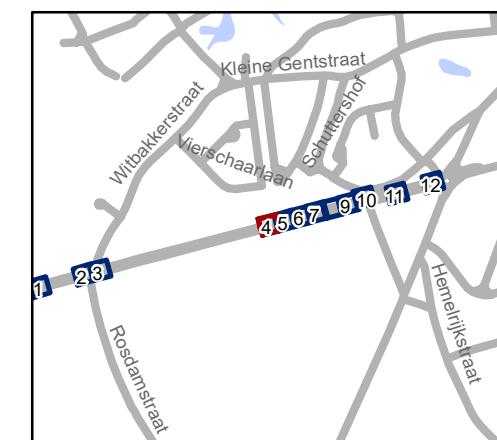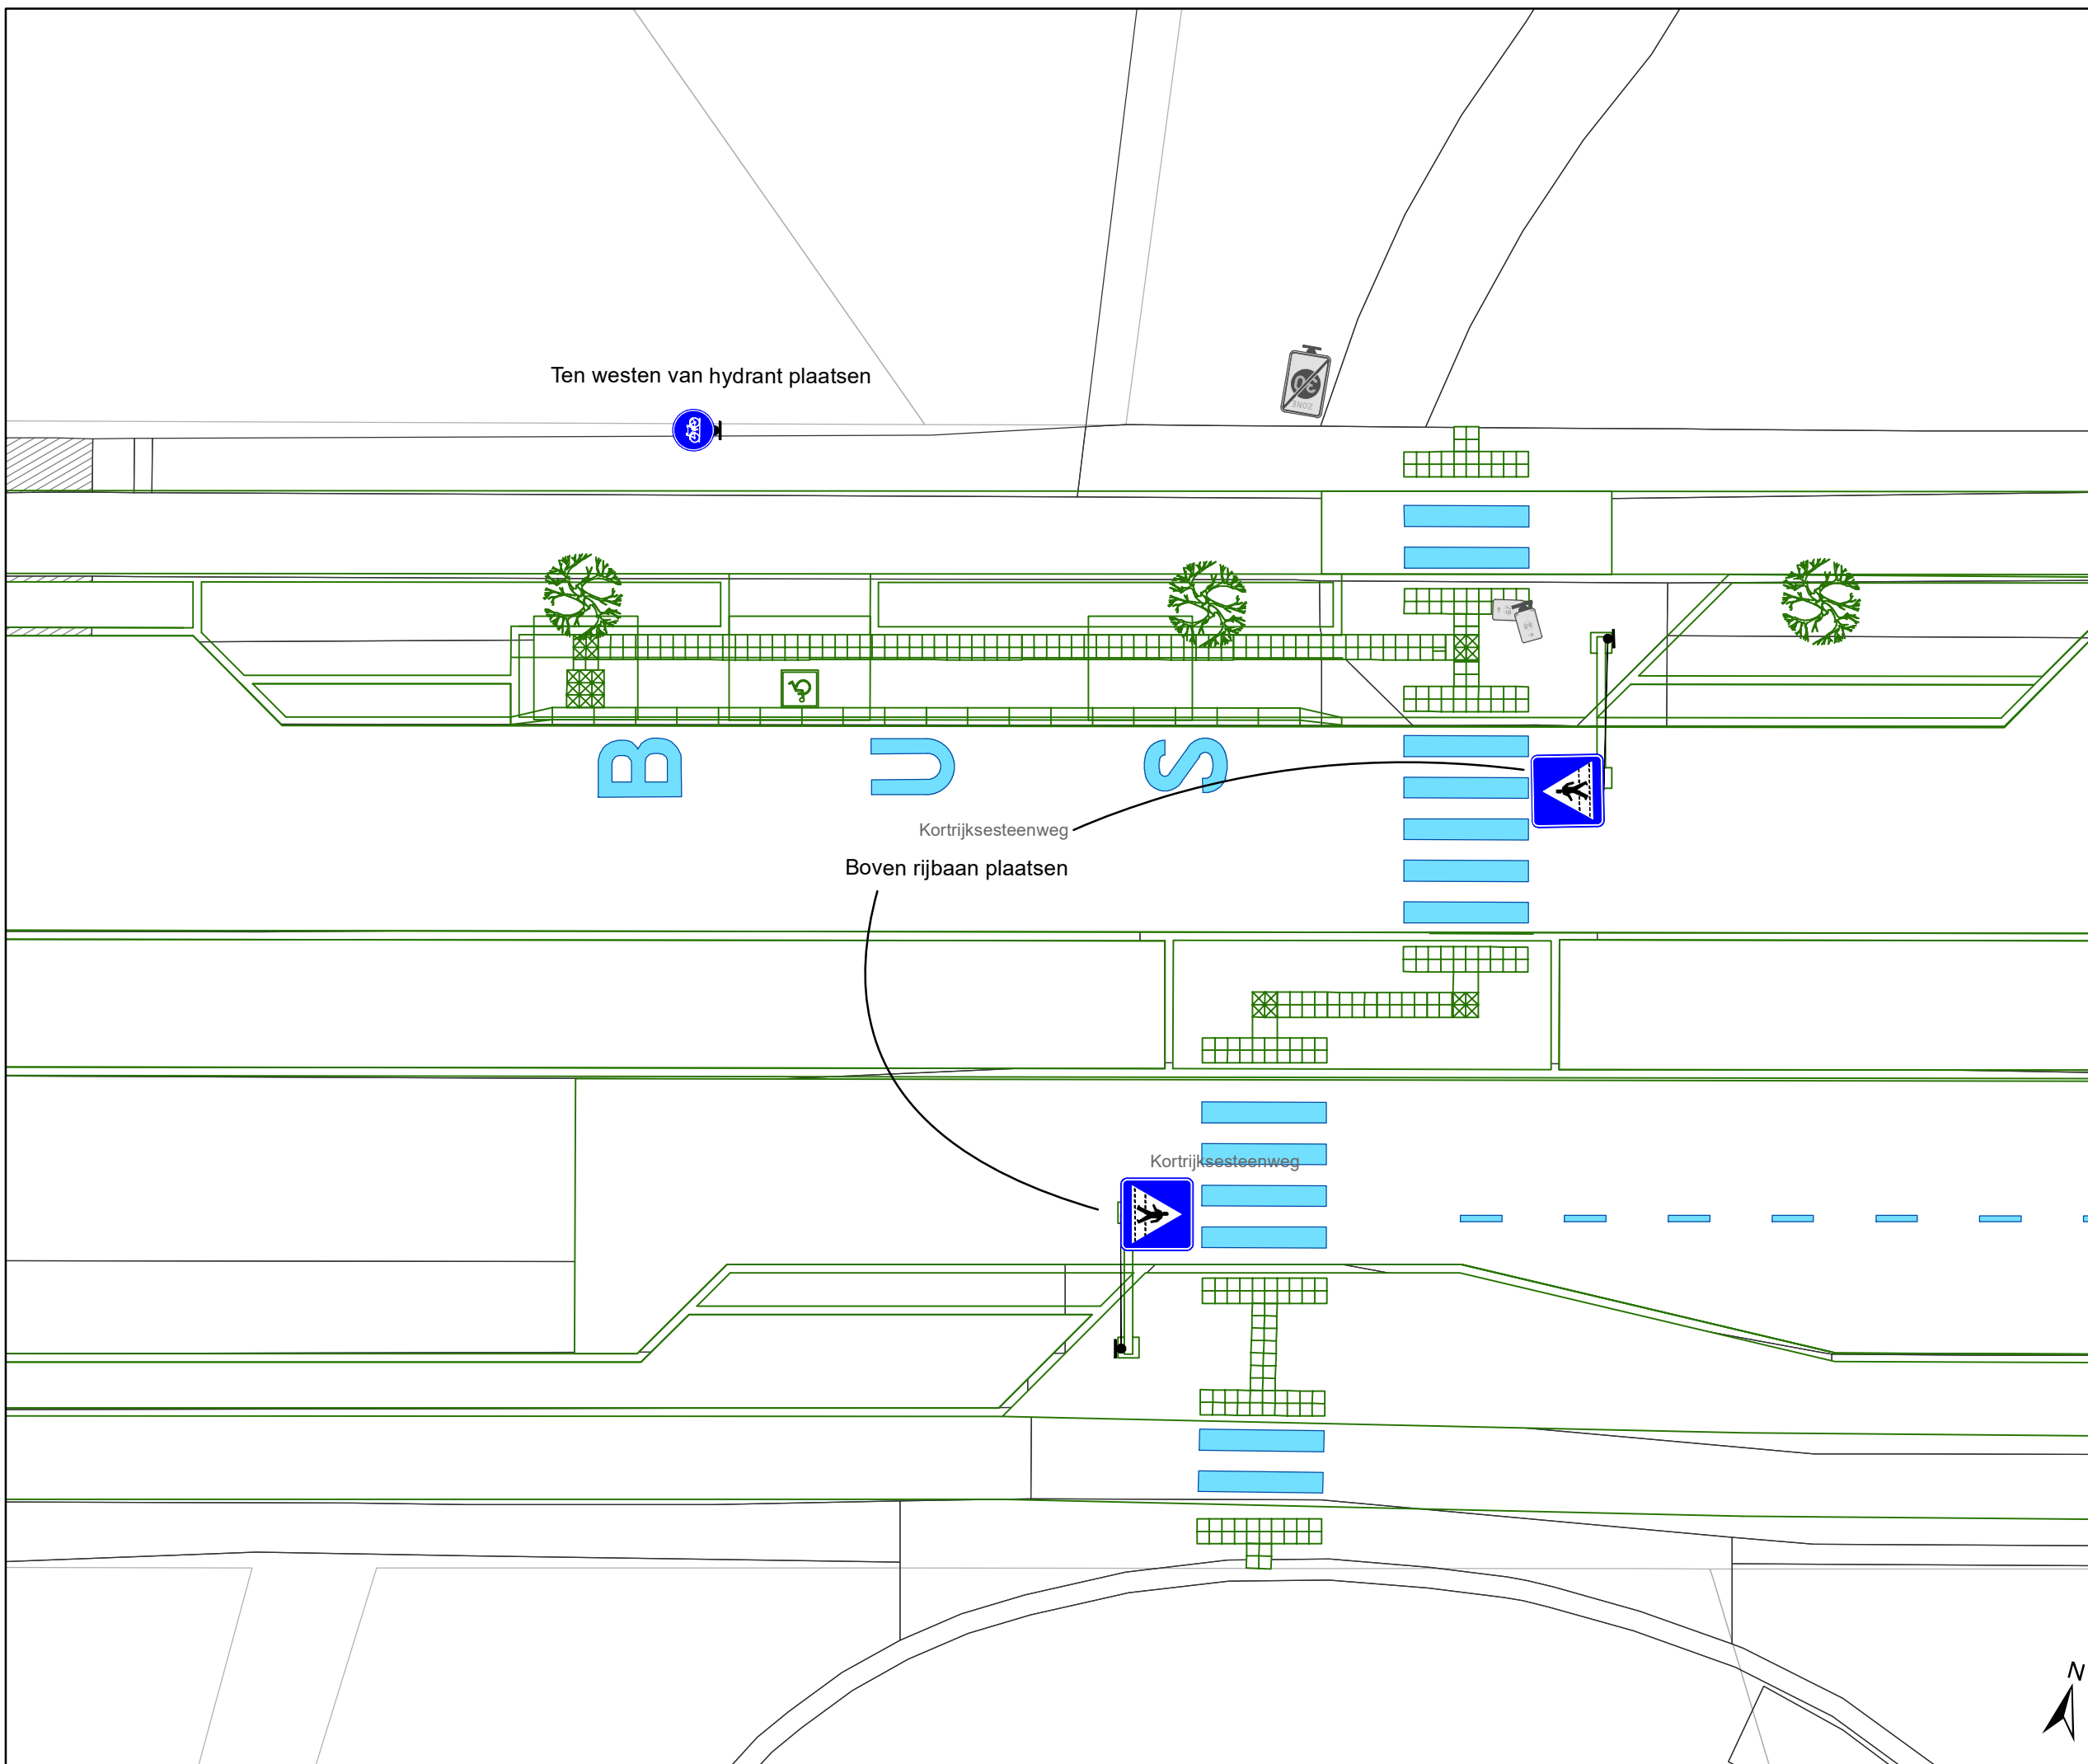


gent: Mobiliteitsbedrijf stad Gent
Verkeerstechnische taken

Kortrijksesteenweg
Aanpassing snelheid/
VOP + Herinrichting Bushaltes


Dossiernummer P-264255

DATUM	SCHAAL	PLAN	P.FORMAAT
22/11/2022	1/150	4/12	A3

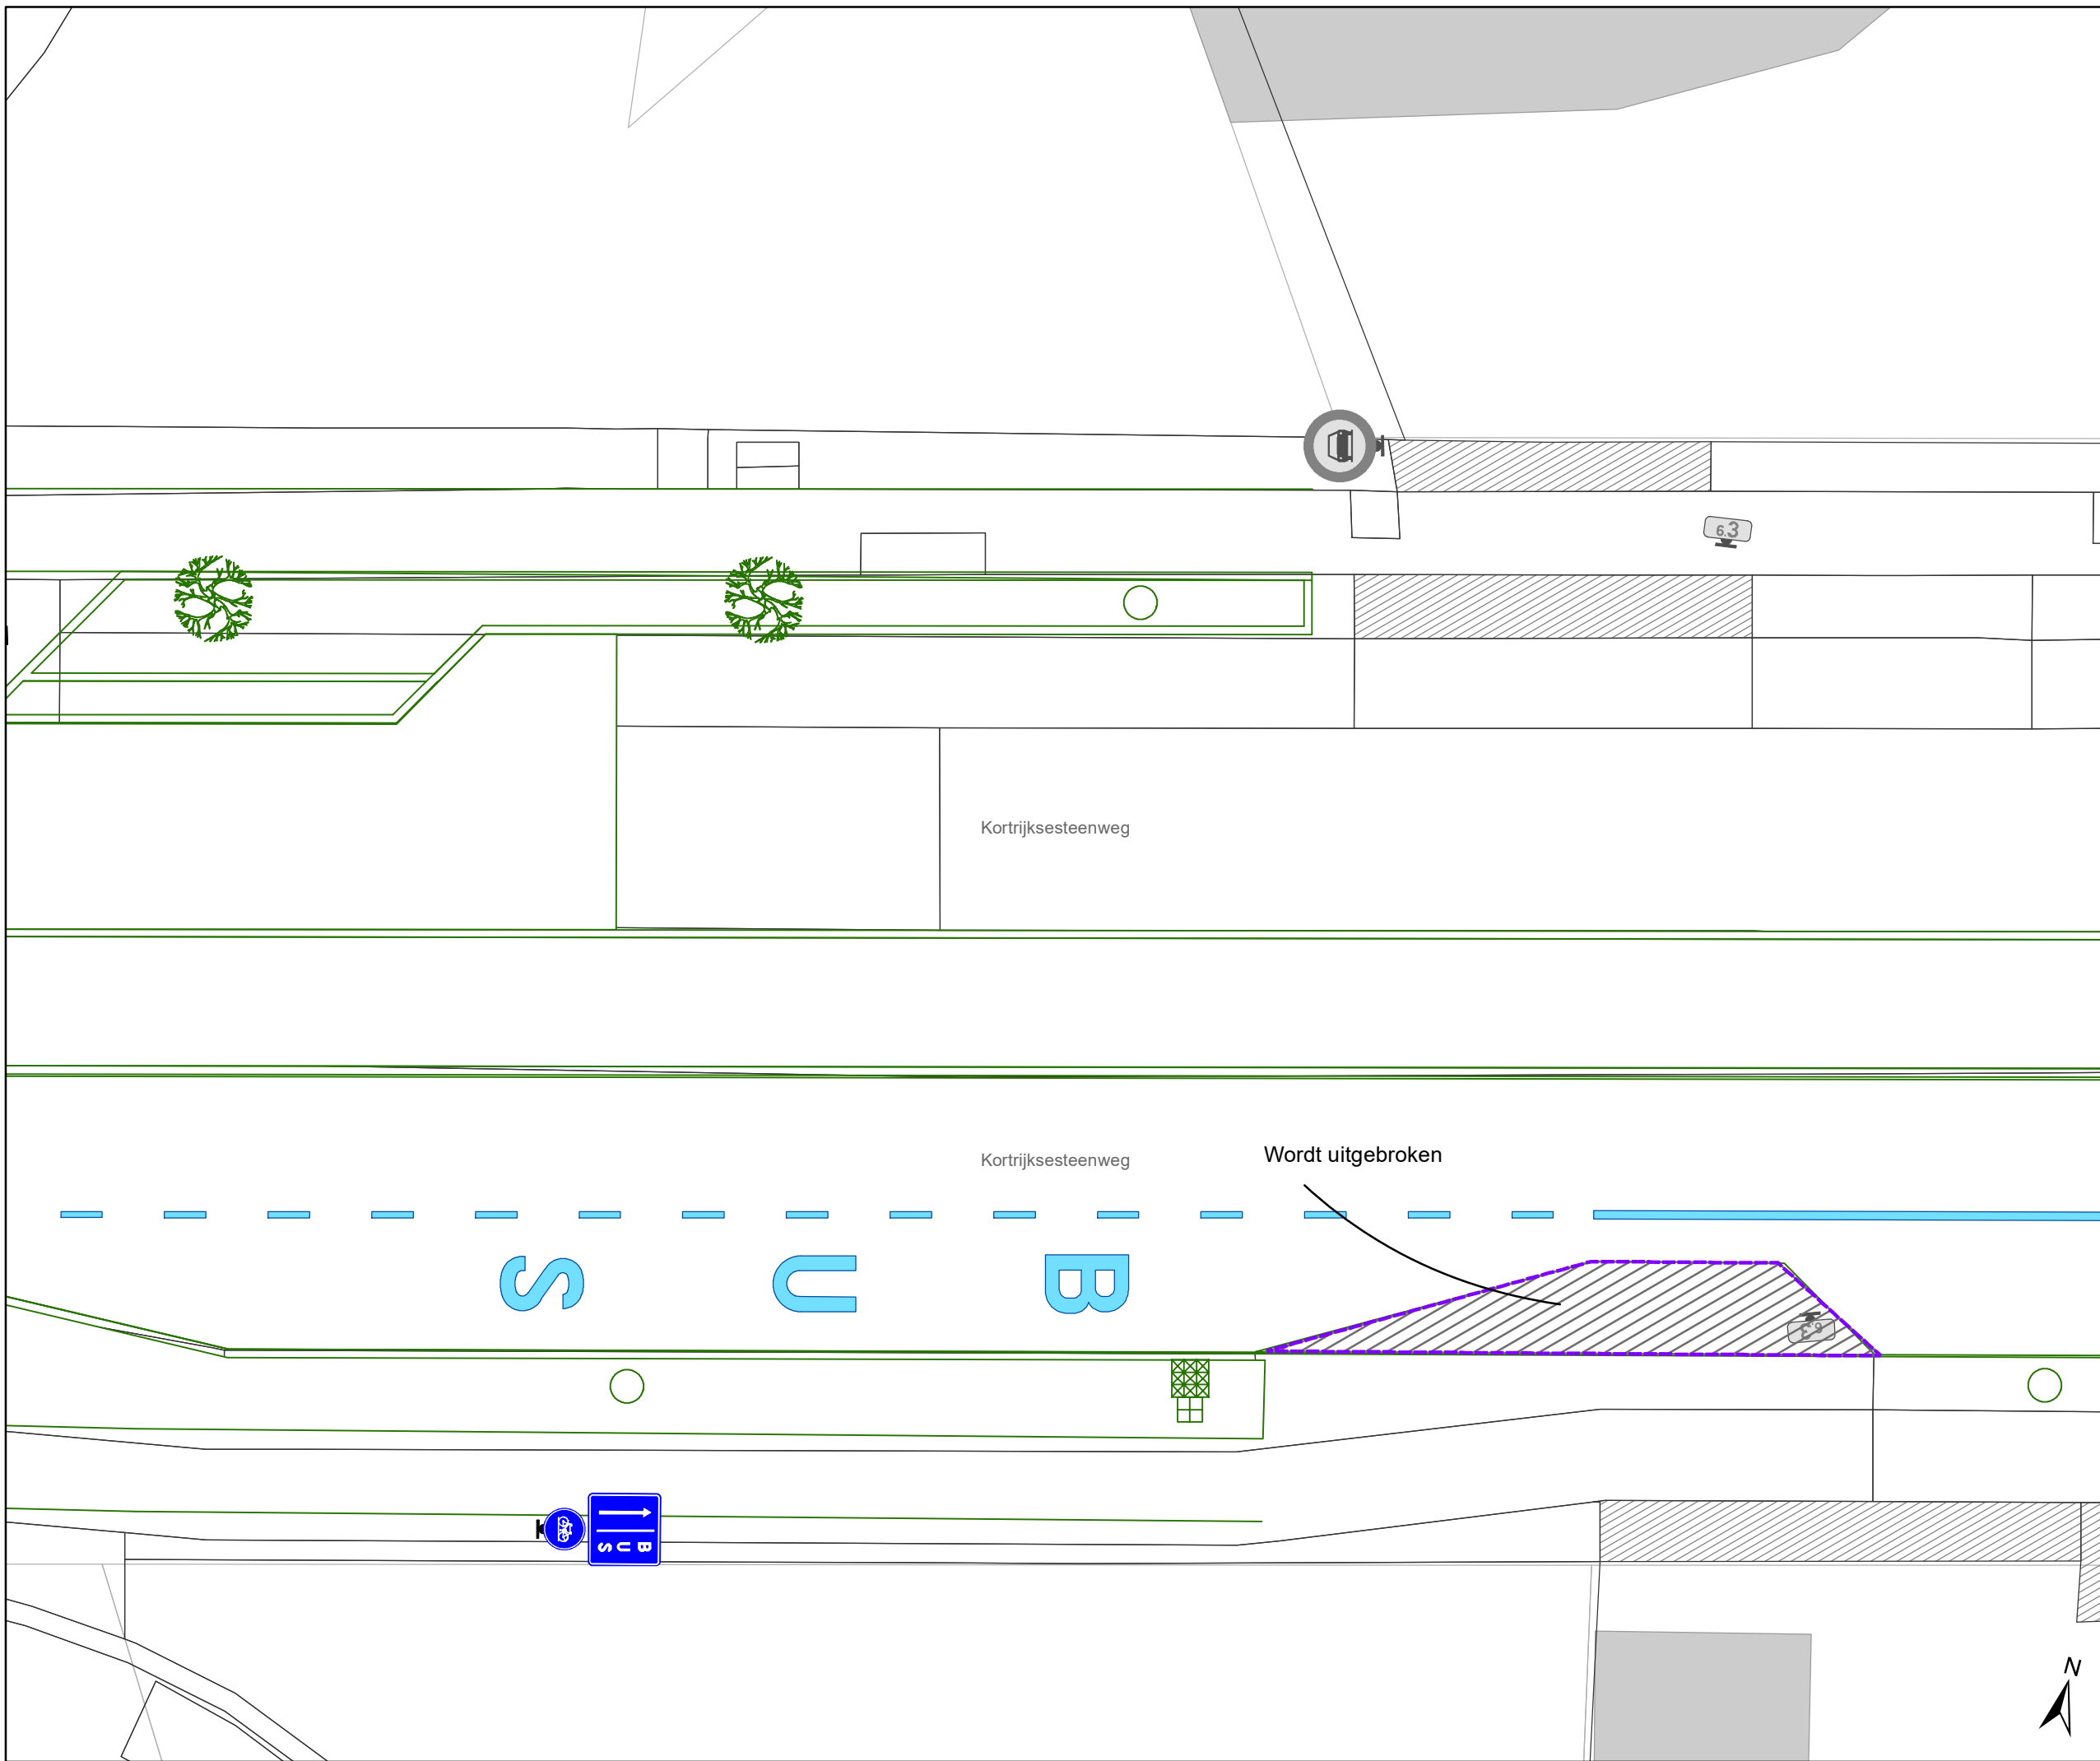

Legende

-  Bestaande verkeersborden
-  Geplande verkeersborden
-  Te verwijderen verkeersborden
-  Te verwijderen uit GIS
-  Bestaande wegmarkeringen
-  Geplande wegmarkeringen
-  Te verwijderen wegmarkeringen
-  Grens Gent
-  Ontwerp heraanleg

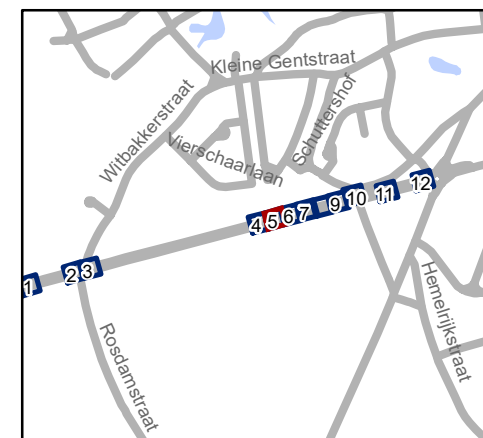

gent: Mobiliteitsbedrijf stad Gent
Verkeerstechnische taken



Kortrijksesteenweg
Aanpassing snelheid/
VOP + Herinrichting Bushaltes

Dossiernummer P-264255

DATUM	SCHAAL	PLAN	P FORMAAT
22/11/2022	1/150	5/12	A3

Legende

-  Bestaande verkeersborden
-  Geplande verkeersborden
-  Te verwijderen verkeersborden
-  Te verwijderen uit GIS
-  Bestaande wegmarkeringen
-  Geplande wegmarkeringen
-  Te verwijderen wegmarkeringen
-  Grens Gent
-  Ontwerp heraanleg

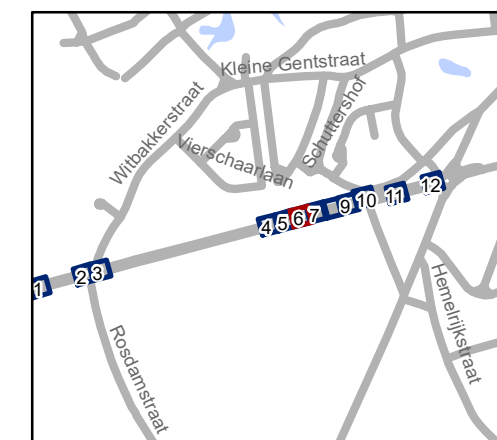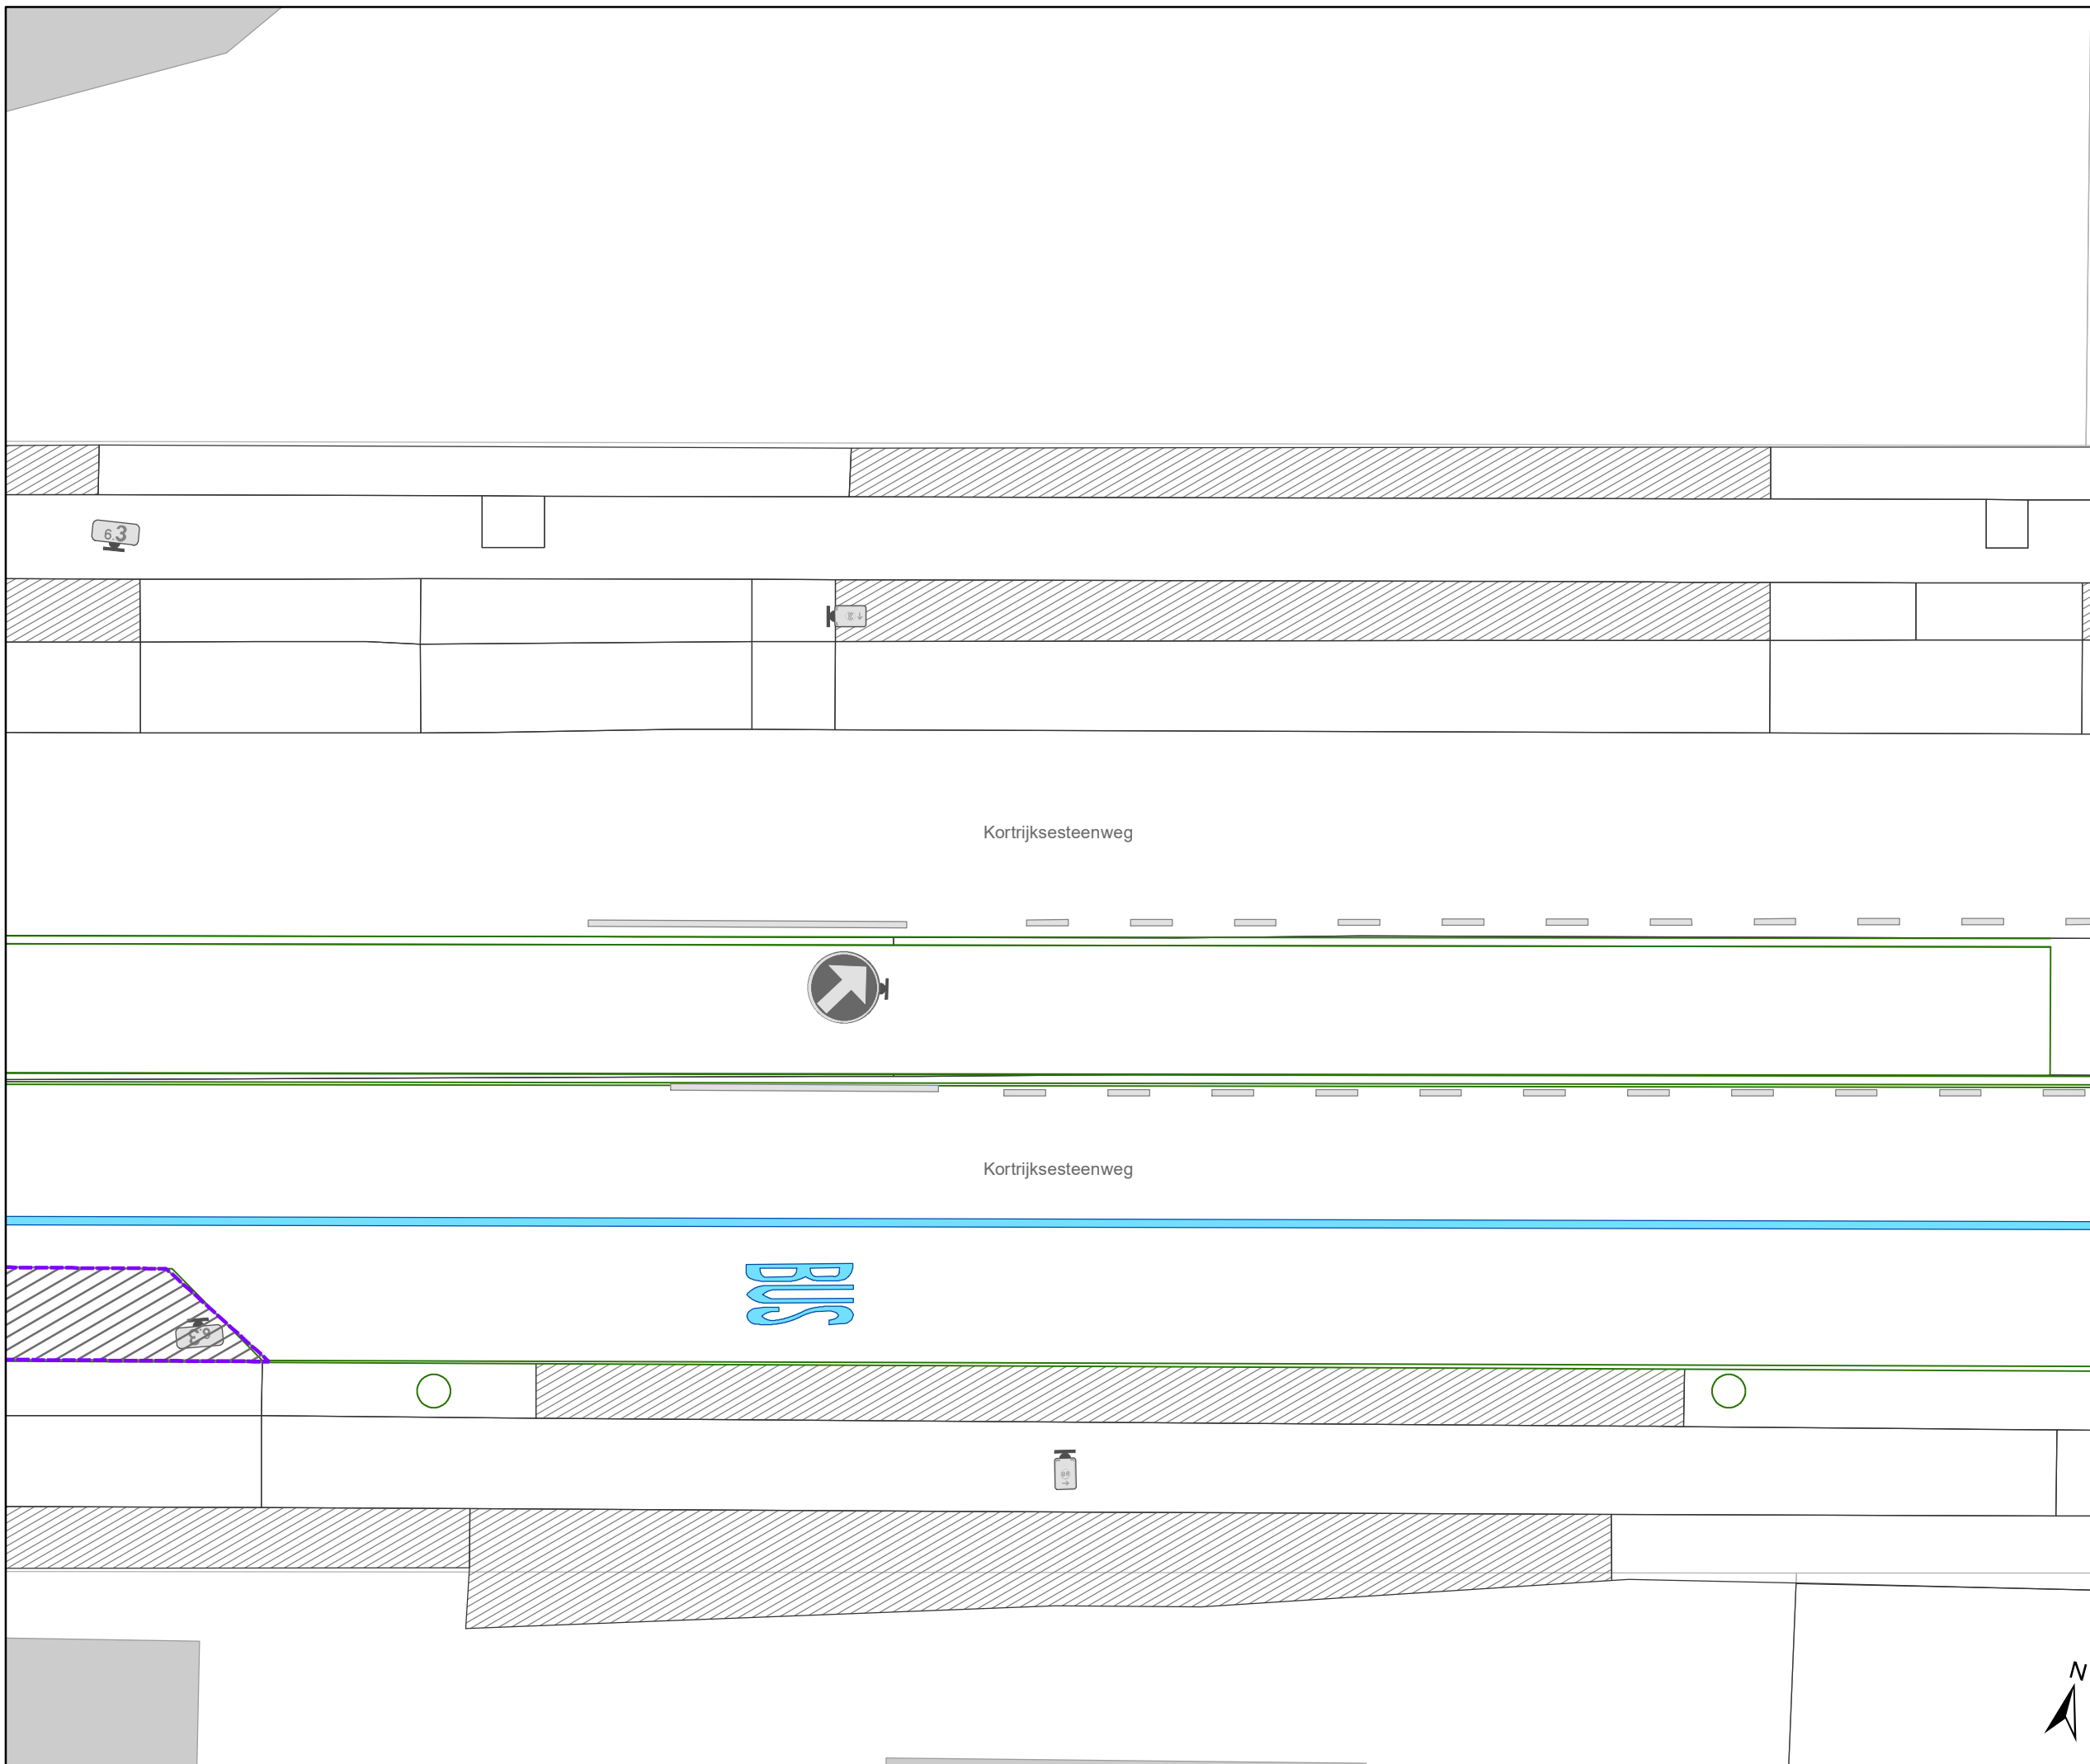

gent: Mobiliteitsbedrijf stad Gent
Verkeerstechnische taken



Kortrijksesteenweg
Aanpassing snelheid/
VOP + Herinrichting Bushaltes

Dossiernummer P-264255

DATUM	SCHAAL	PLAN	P.FORMAAT
22/11/2022	1/150	6/12	A3

Legende

-  Bestaande verkeersborden
-  Geplande verkeersborden
-  Te verwijderen verkeersborden
-  Te verwijderen uit GIS
-  Bestaande wegmarkeringen
-  Geplande wegmarkeringen
-  Te verwijderen wegmarkeringen
-  Grens Gent
-  Ontwerp heraanleg

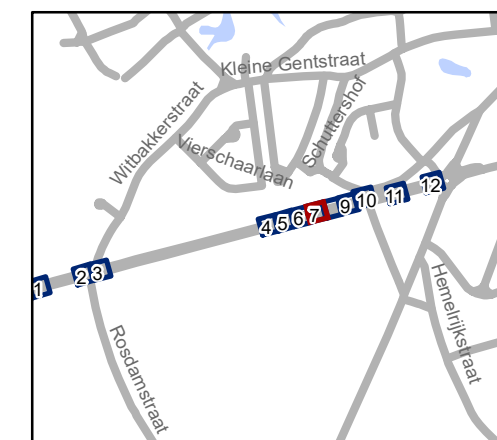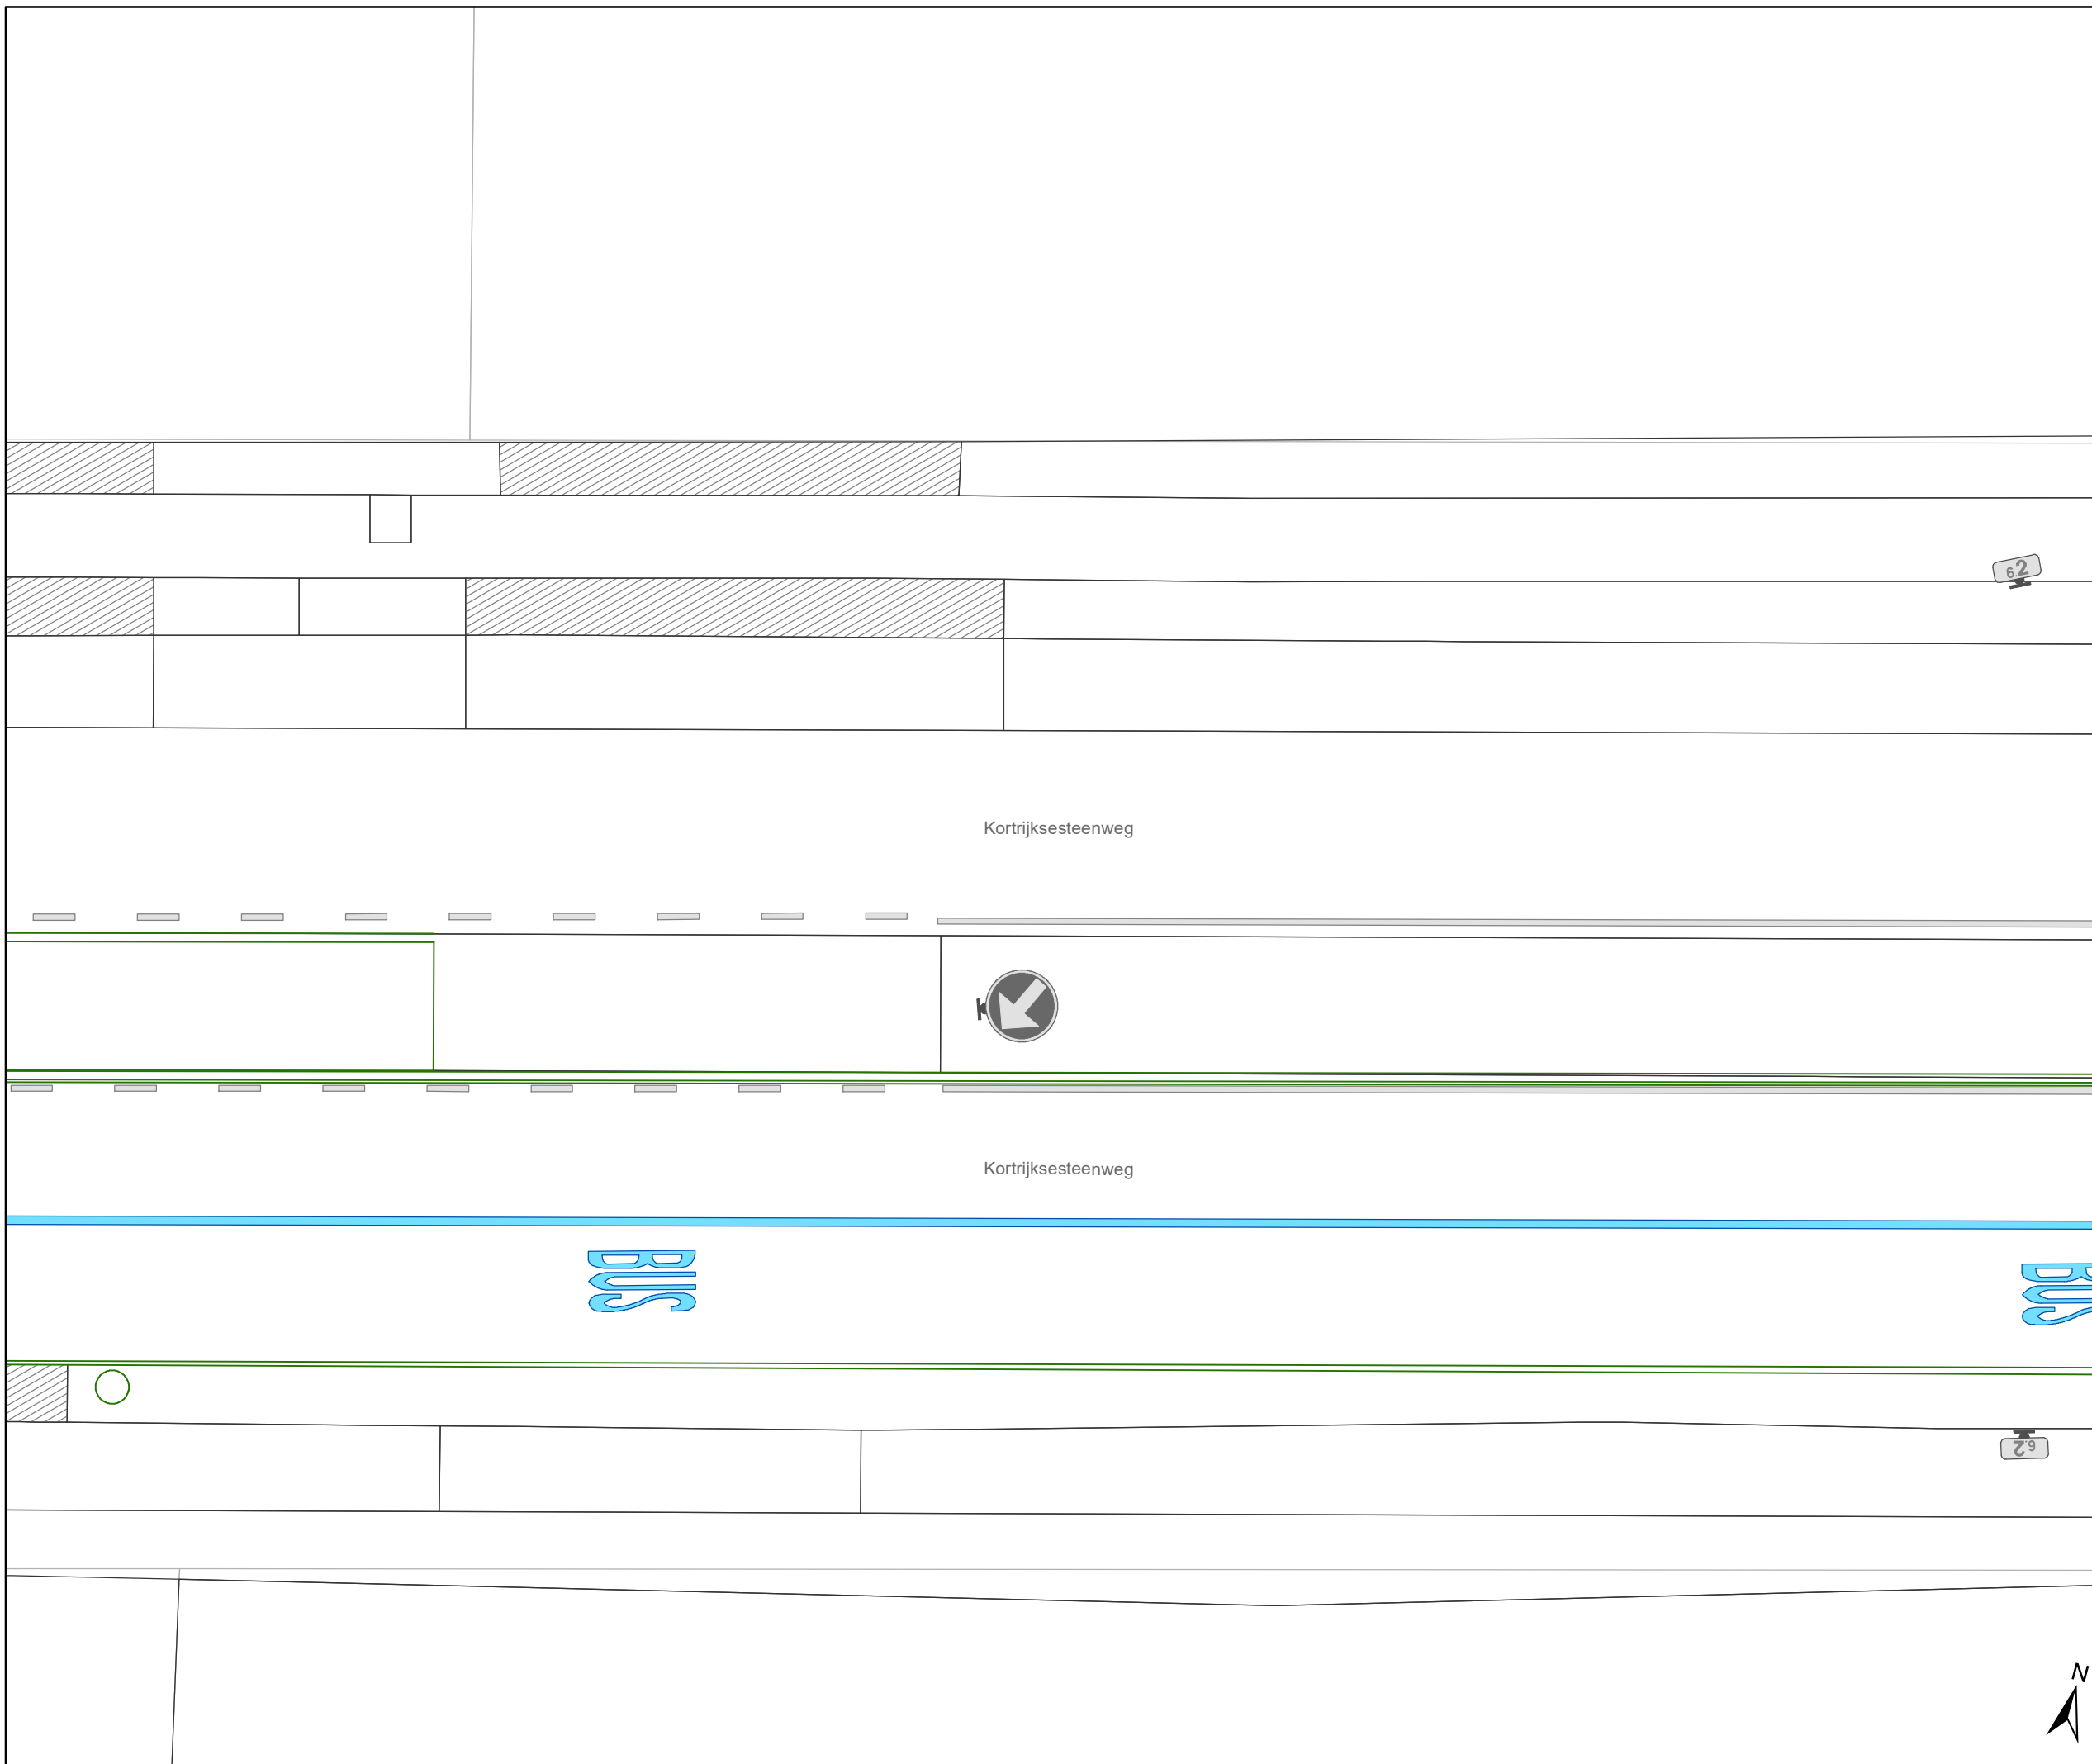

gent: Mobiliteitsbedrijf stad Gent
Verkeerstechnische taken



Kortrijksesteenweg
Aanpassing snelheid/
VOP + Herinrichting Bushaltes

Dossiernummer P-264255

DATUM	SCHAAL	PLAN	P.FORMAAT
22/11/2022	1/150	7/12	A3

Legende

-  Bestaande verkeersborden
-  Geplande verkeersborden
-  Te verwijderen verkeersborden
-  Te verwijderen uit GIS
-  Bestaande wegmarkeringen
-  Geplande wegmarkeringen
-  Te verwijderen wegmarkeringen
-  Grens Gent
-  Ontwerp heraanleg

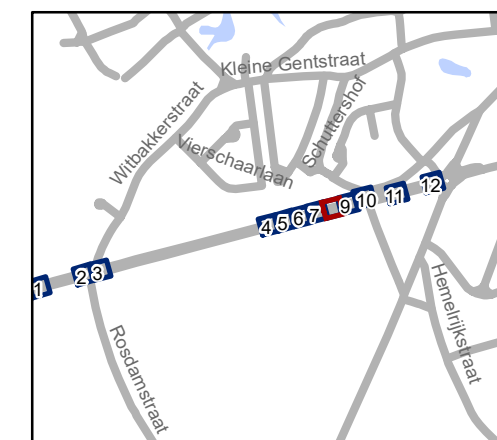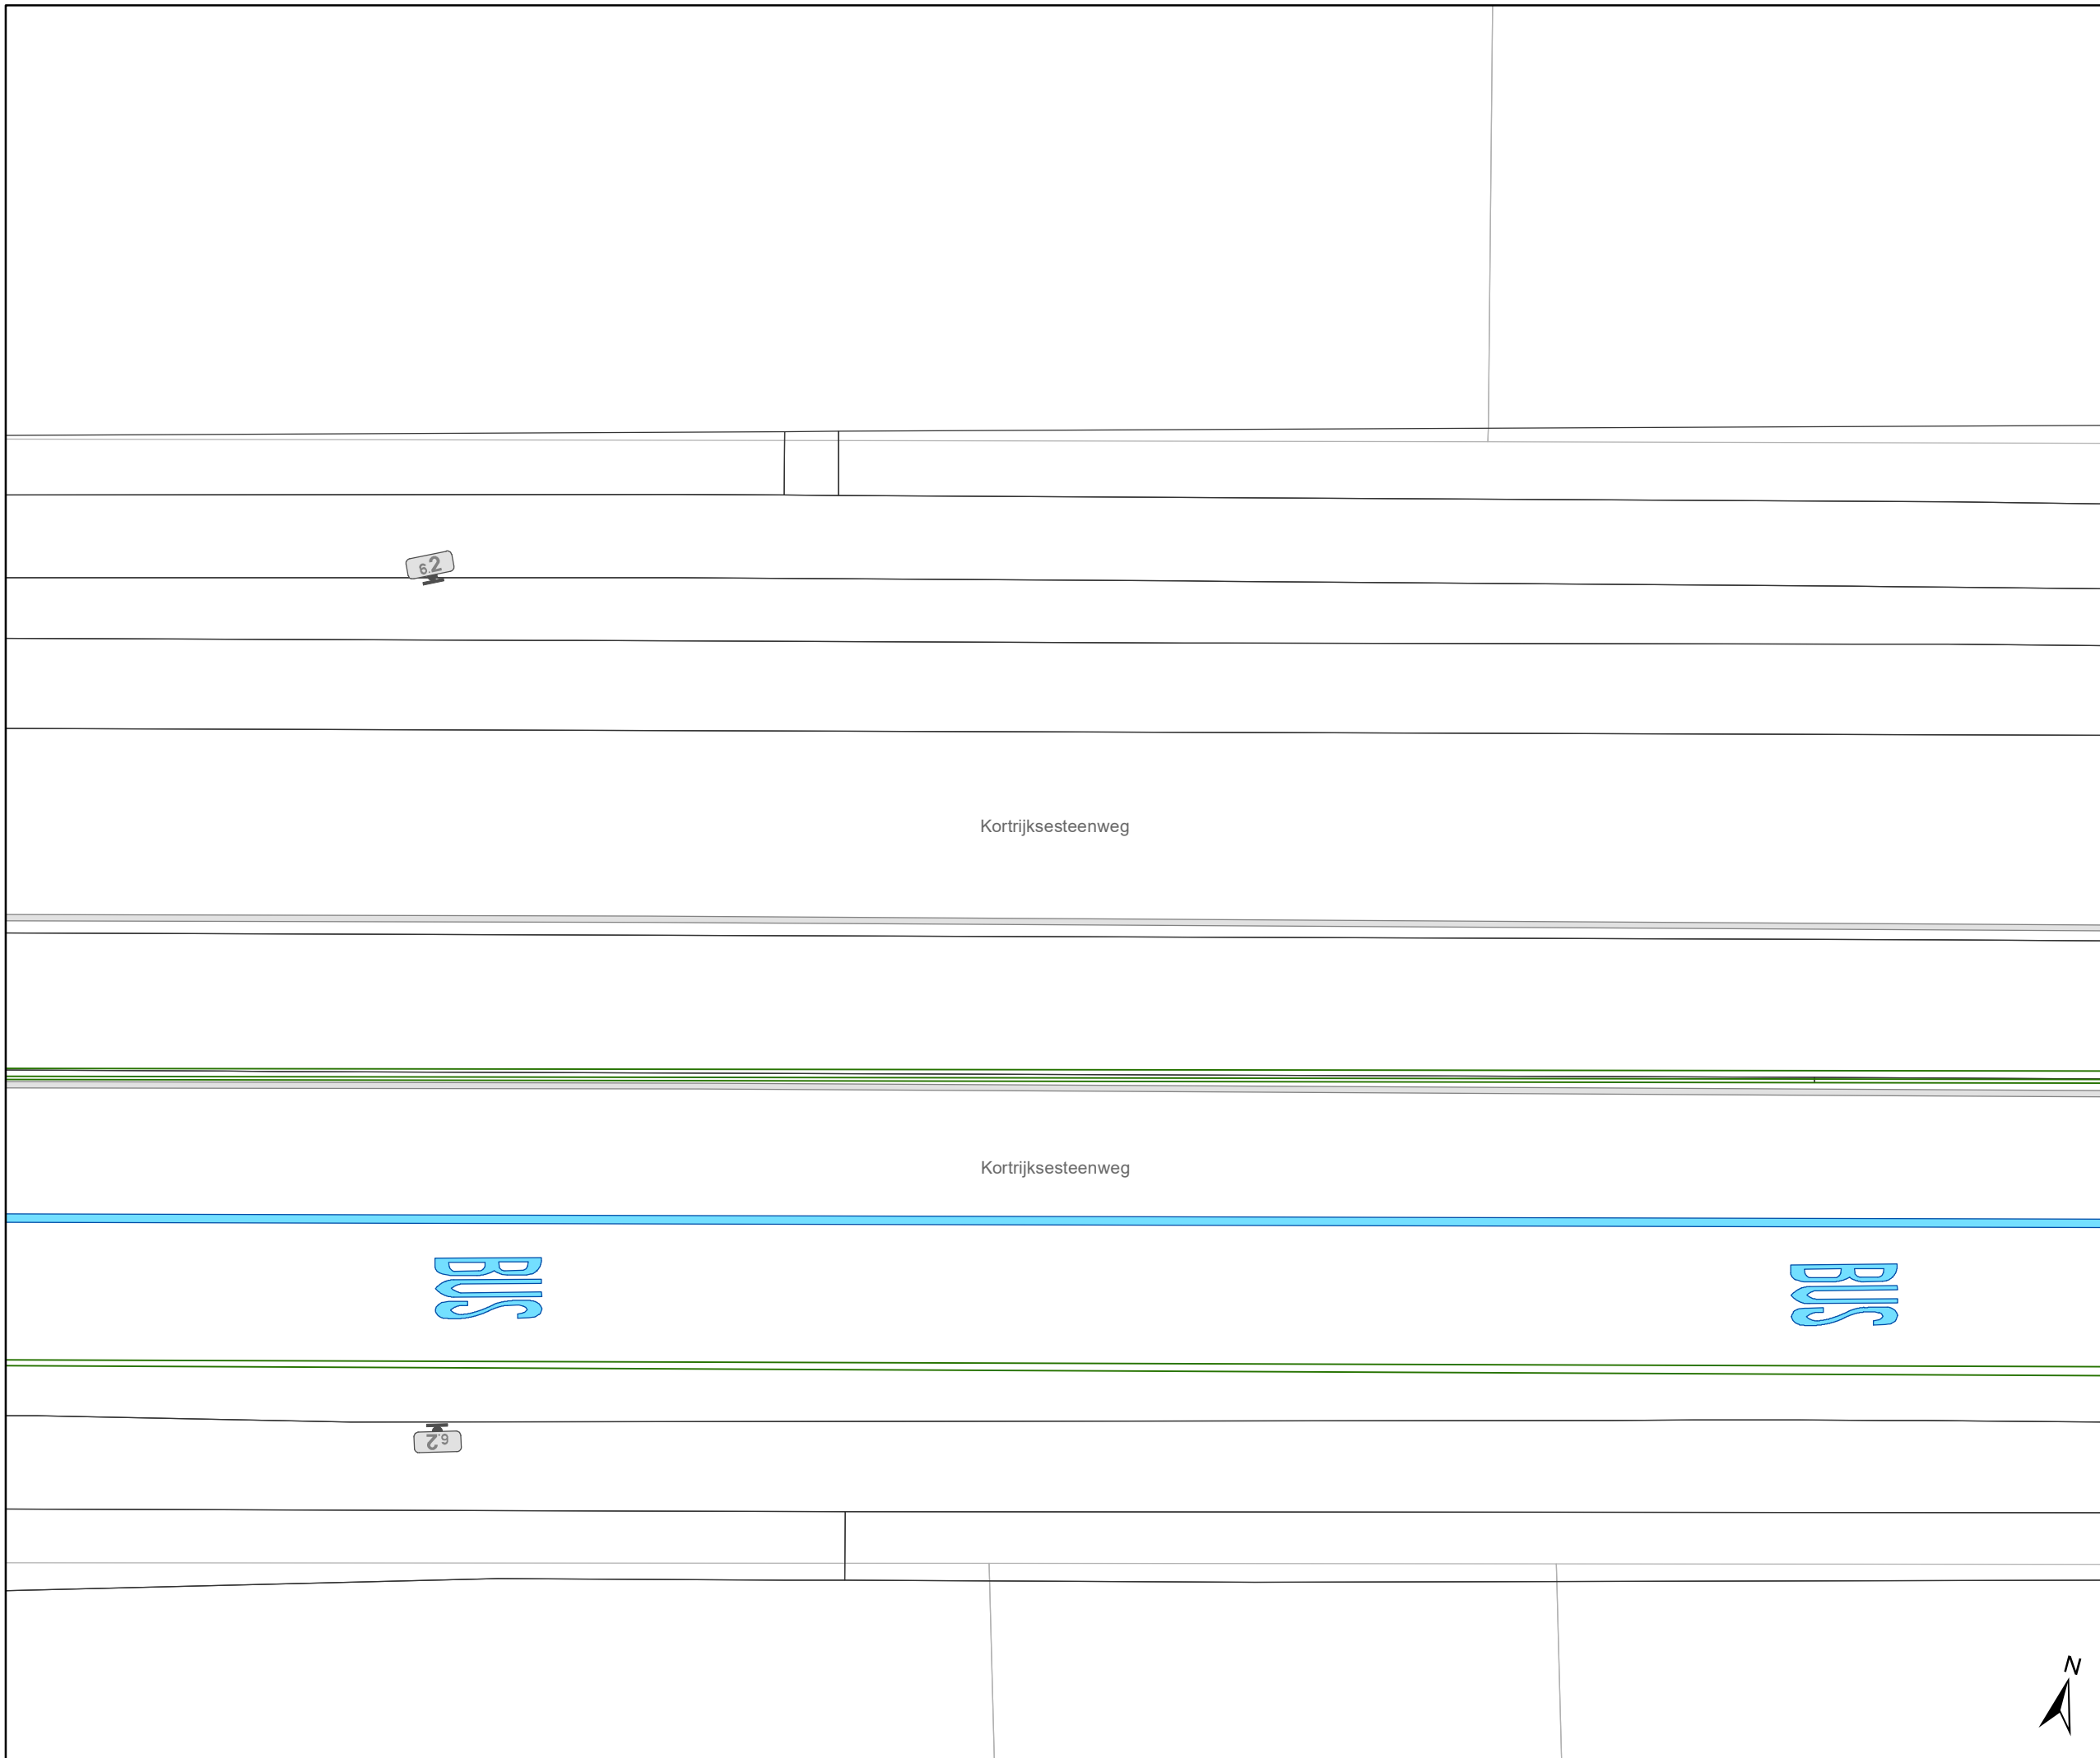

gent: Mobiliteitsbedrijf stad Gent
Verkeerstechnische taken

**Kortrijksesteenweg
Aanpassing snelheid/
VOP + Herinrichting Bushaltes**


Dossiernummer P-264255

DATUM	SCHAAL	PLAN	P FORMAAT
22/11/2022	1/150	8/12	A3



Legende

-  Bestaande verkeersborden
-  Geplande verkeersborden
-  Te verwijderen verkeersborden
-  Te verwijderen uit GIS
-  Bestaande wegmarkeringen
-  Geplande wegmarkeringen
-  Te verwijderen wegmarkeringen
-  Grens Gent
-  Ontwerp heraanleg

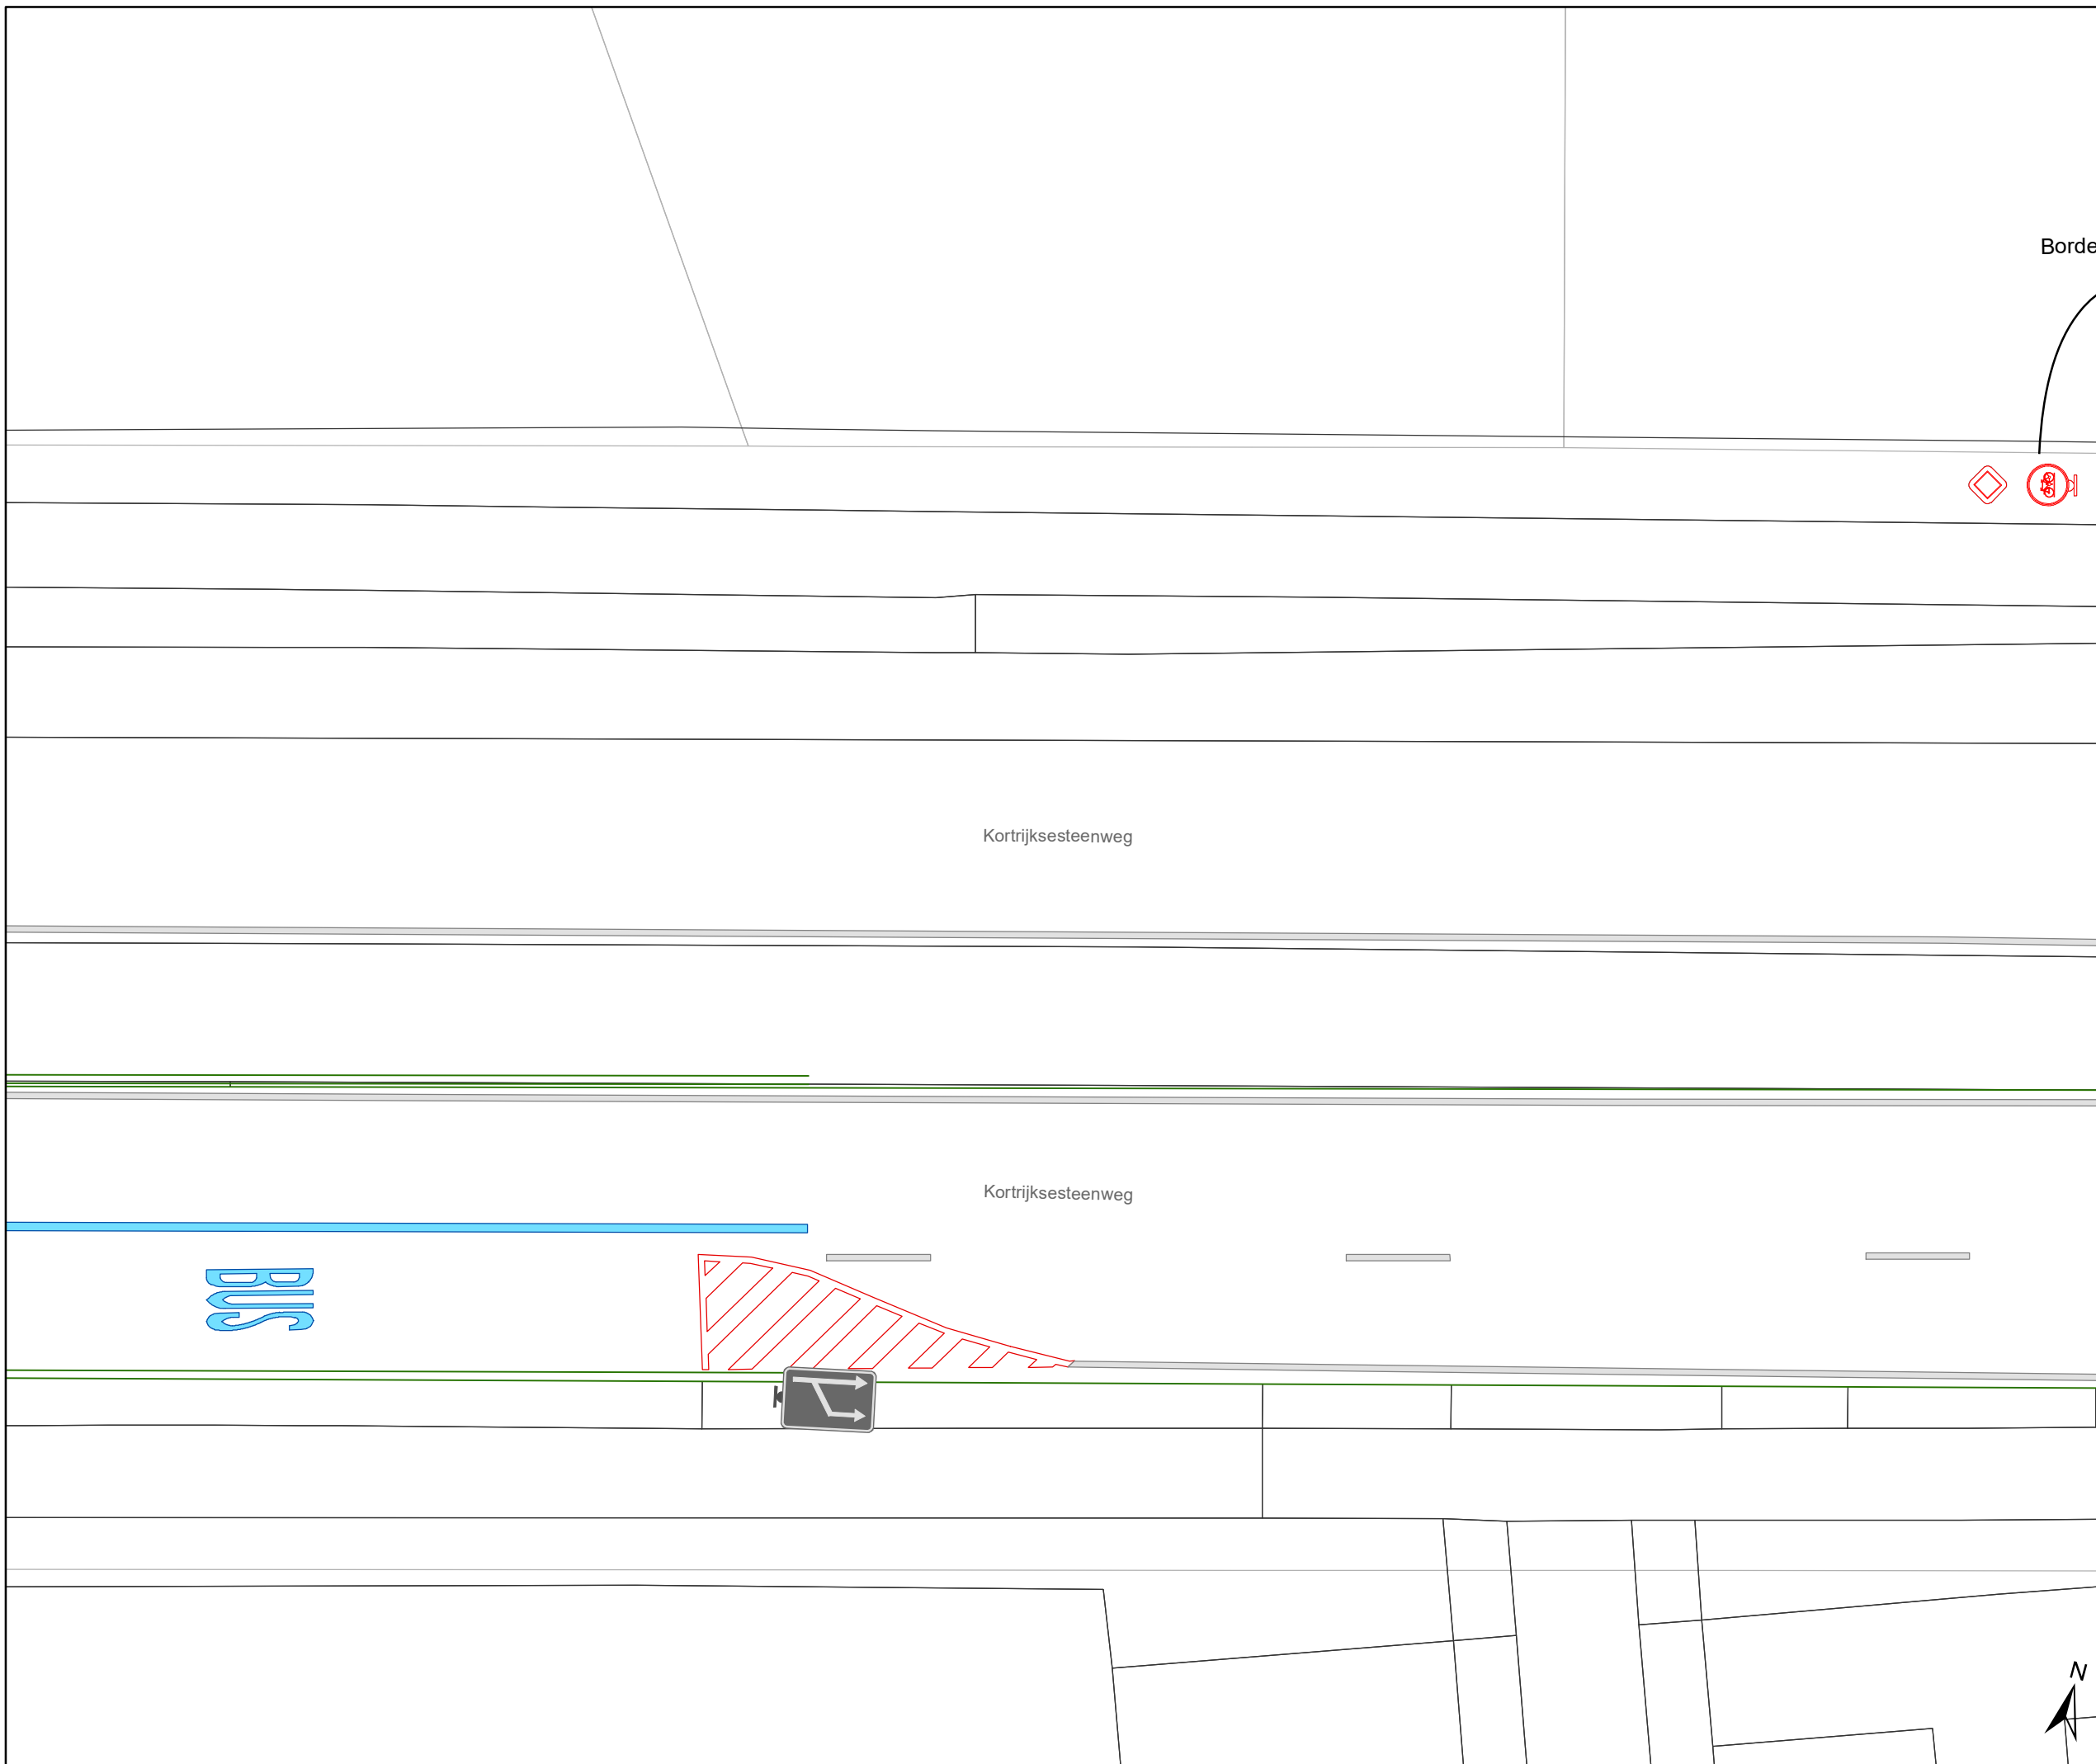


Borden



Kortrijksesteenweg

Kortrijksesteenweg

BUS

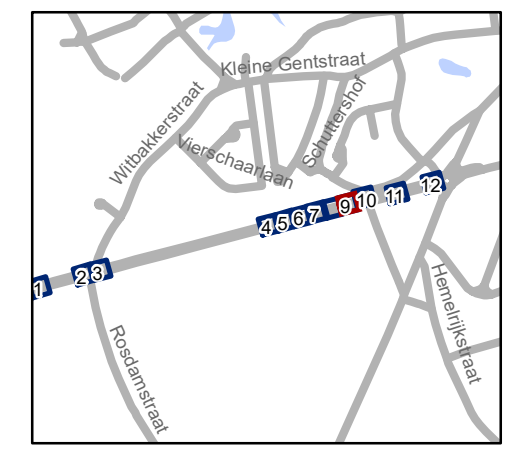

gent: Mobiliteitsbedrijf stad Gent
Verkeerstechnische taken



Kortrijksesteenweg
Aanpassing snelheid/
VOP + Herinrichting Bushaltes

Dossiernummer P-264255

DATUM	SCHAAL	PLAN	P.FORMAAT
22/11/2022	1/150	9/12	A3

Legende

-  Bestaande verkeersborden
-  Geplande verkeersborden
-  Te verwijderen verkeersborden
-  Te verwijderen uit GIS
-  Bestaande wegmarkeringen
-  Geplande wegmarkeringen
-  Te verwijderen wegmarkeringen
-  Grens Gent
-  Ontwerp heraanleg

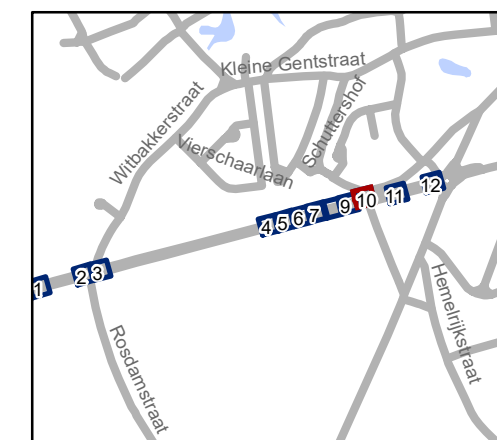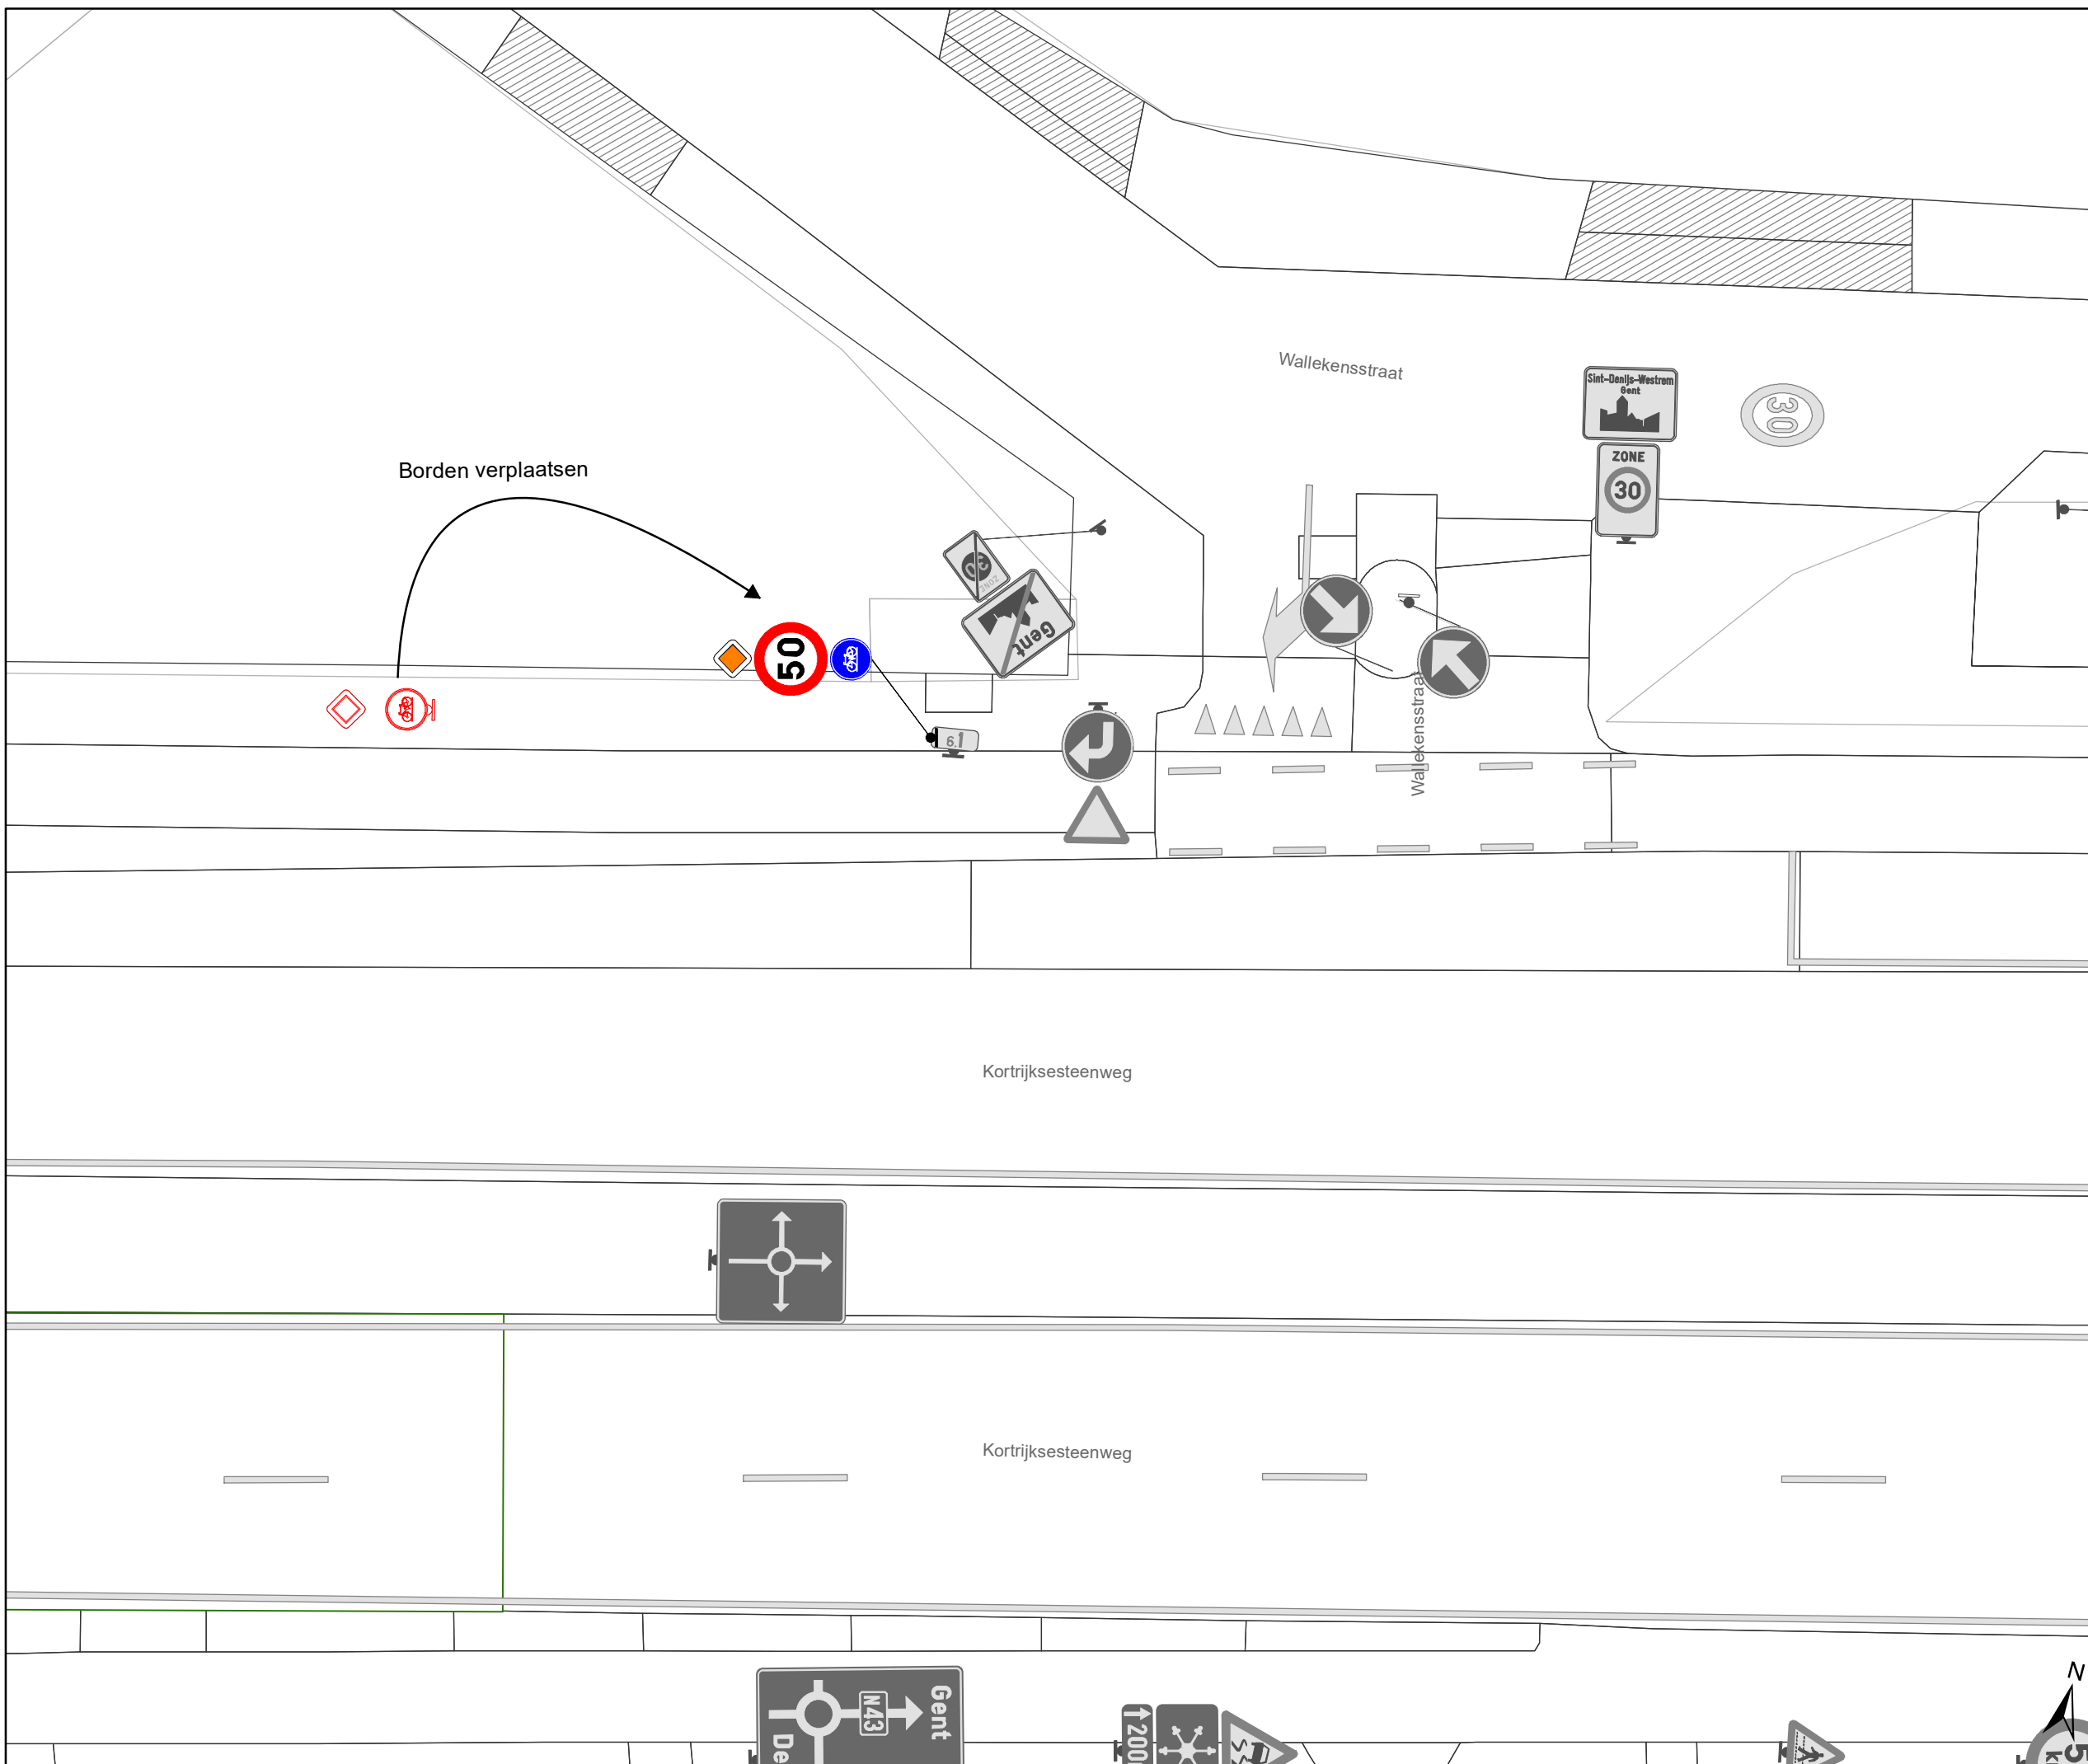

gent: Mobiliteitsbedrijf stad Gent
Verkeerstechnische taken



Kortrijksesteenweg
Aanpassing snelheid/
VOP + Herinrichting Bushaltes

Dossiernummer P-264255



DATUM	SCHAAL	PLAN	P FORMAAT
22/11/2022	1/150	10/12	A3

Legende

-  Bestaande verkeersborden
-  Geplande verkeersborden
-  Te verwijderen verkeersborden
-  Te verwijderen uit GIS
-  Bestaande wegmarkeringen
-  Geplande wegmarkeringen
-  Te verwijderen wegmarkeringen
-  Grens Gent
-  Ontwerp heraanleg

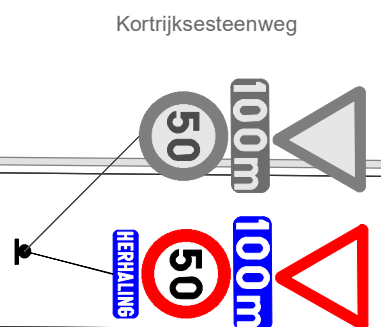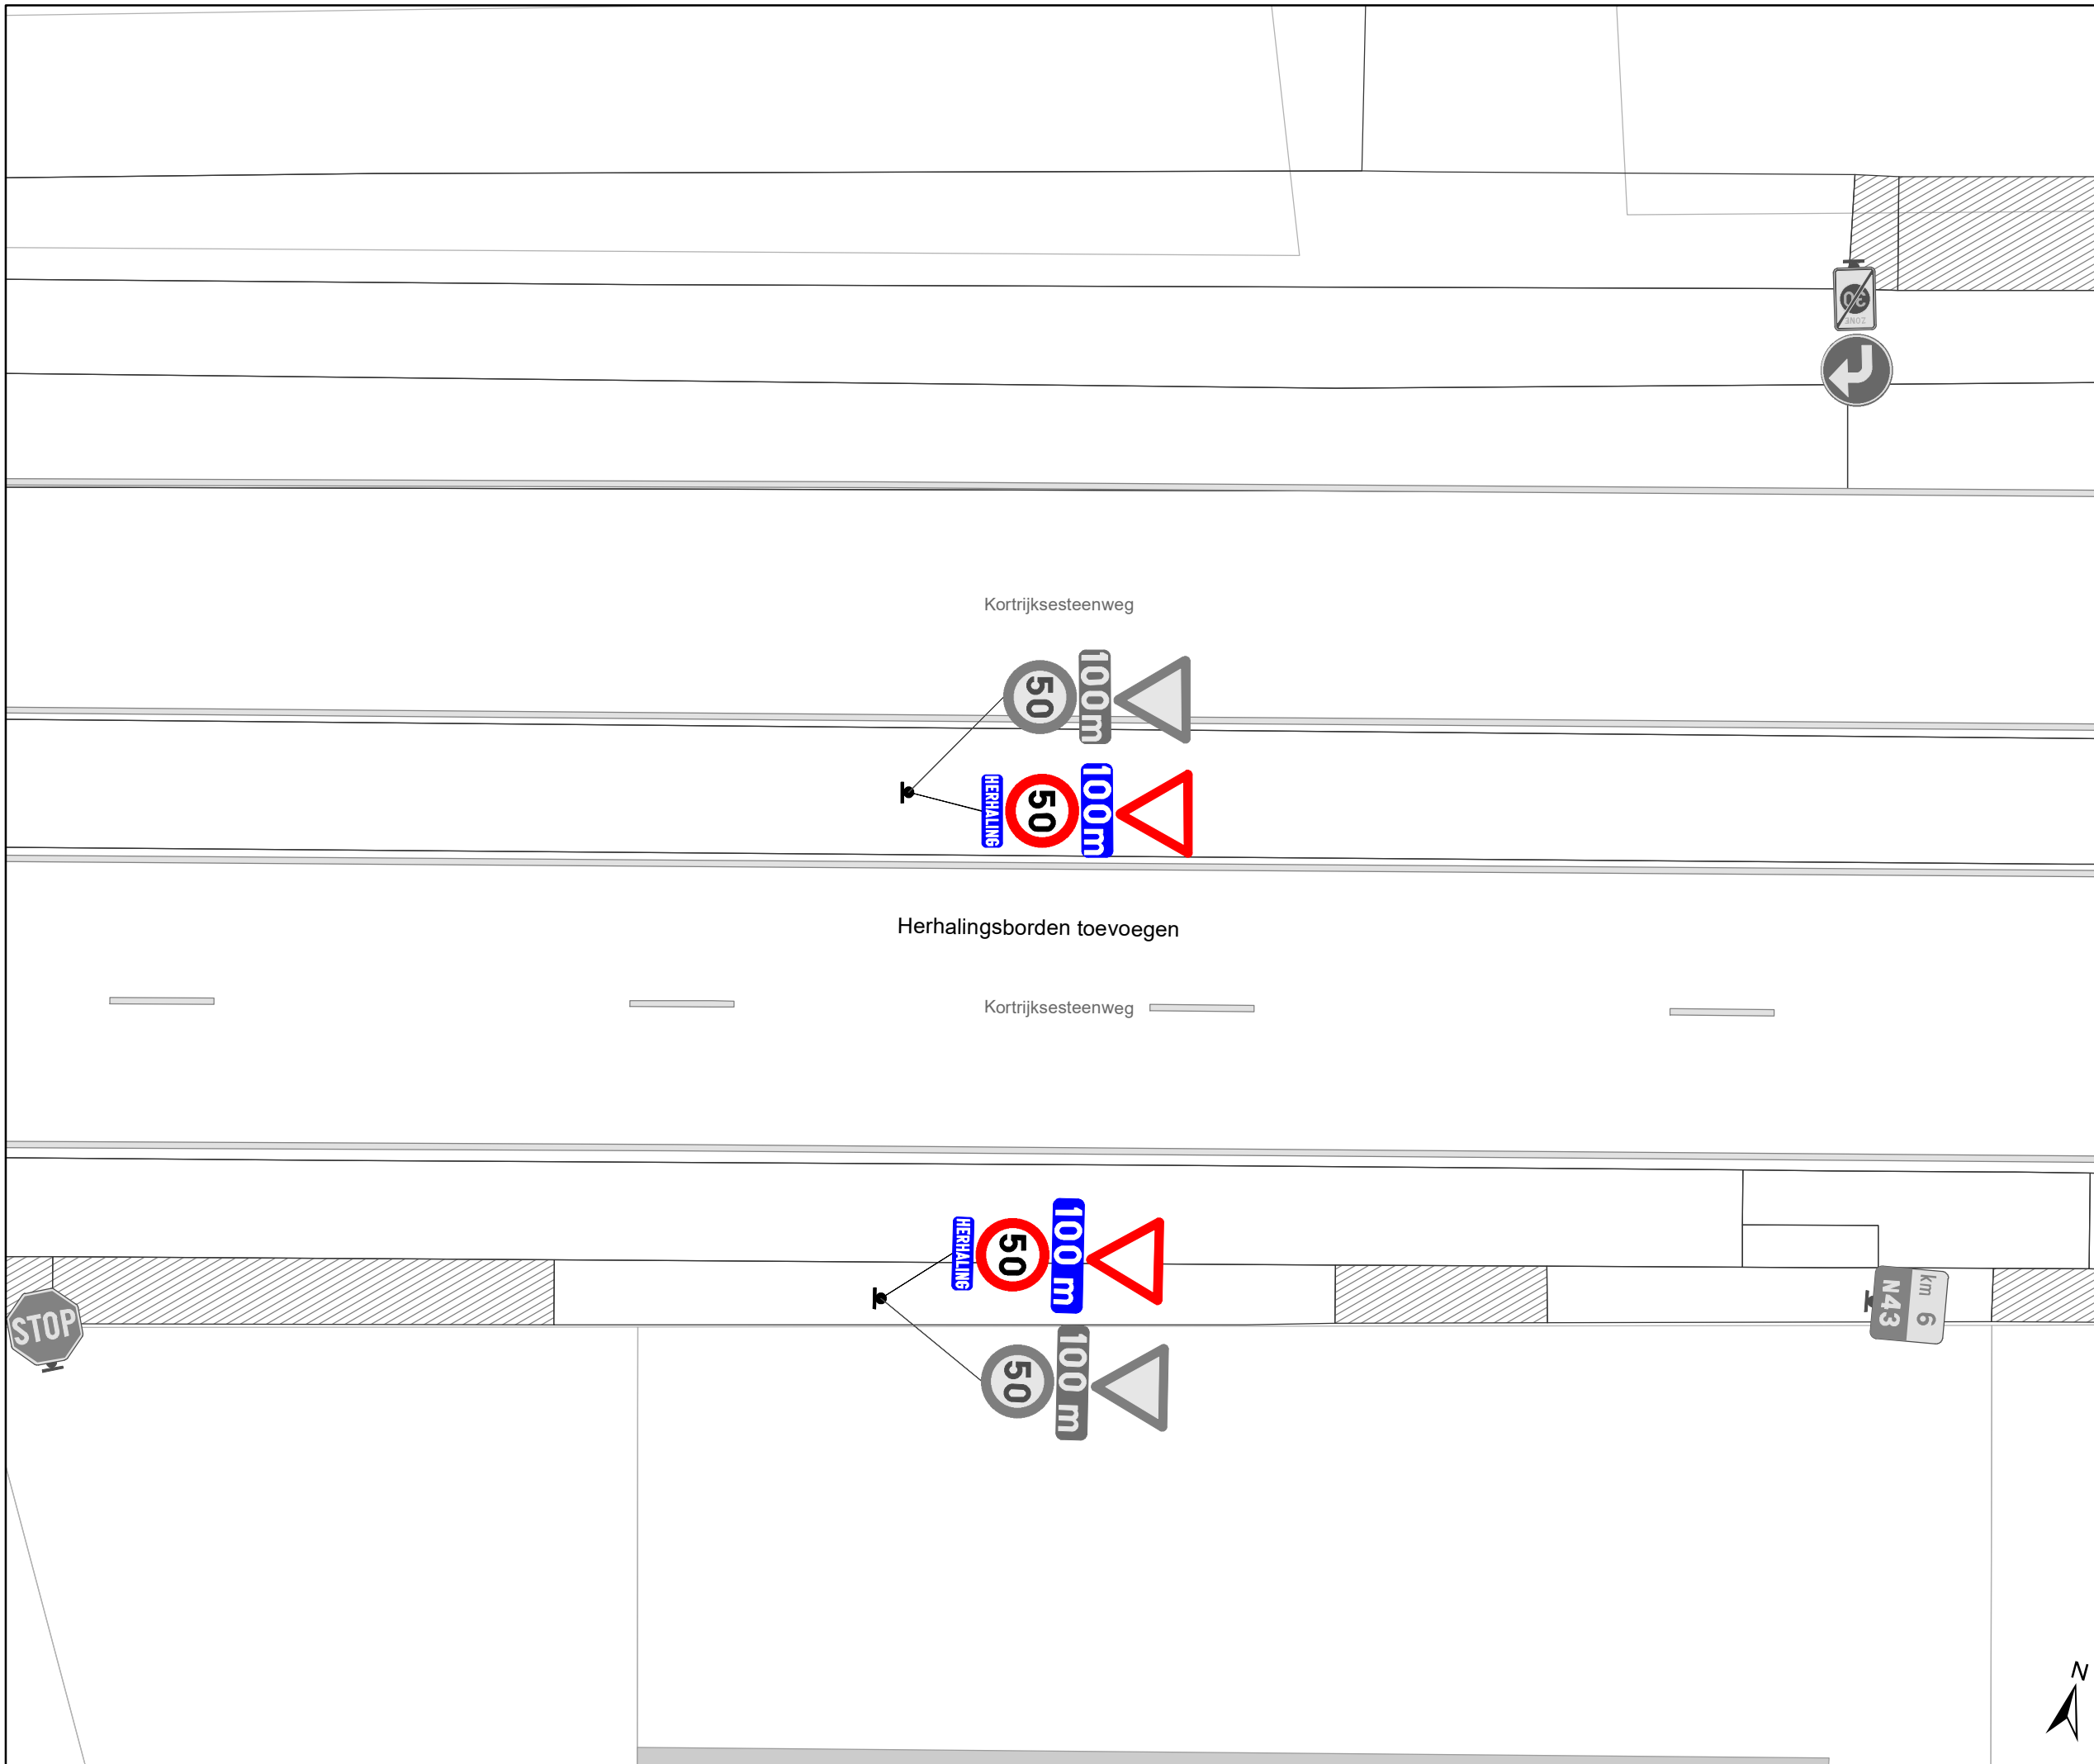

Herhalingsborden toevoegen

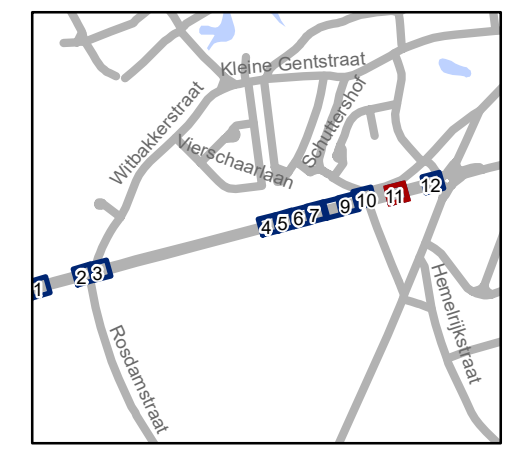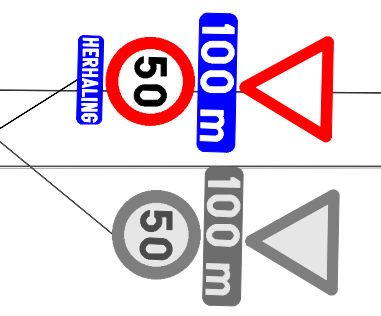


gent: Mobiliteitsbedrijf stad Gent
Verkeerstechnische taken

Kortrijksesteenweg
Aanpassing snelheid/
VOP + Herinrichting Bushaltes

Dossiernummer P-264255

DATUM	SCHAAL	PLAN	P FORMAAT
22/11/2022	1/150	11/12	A3



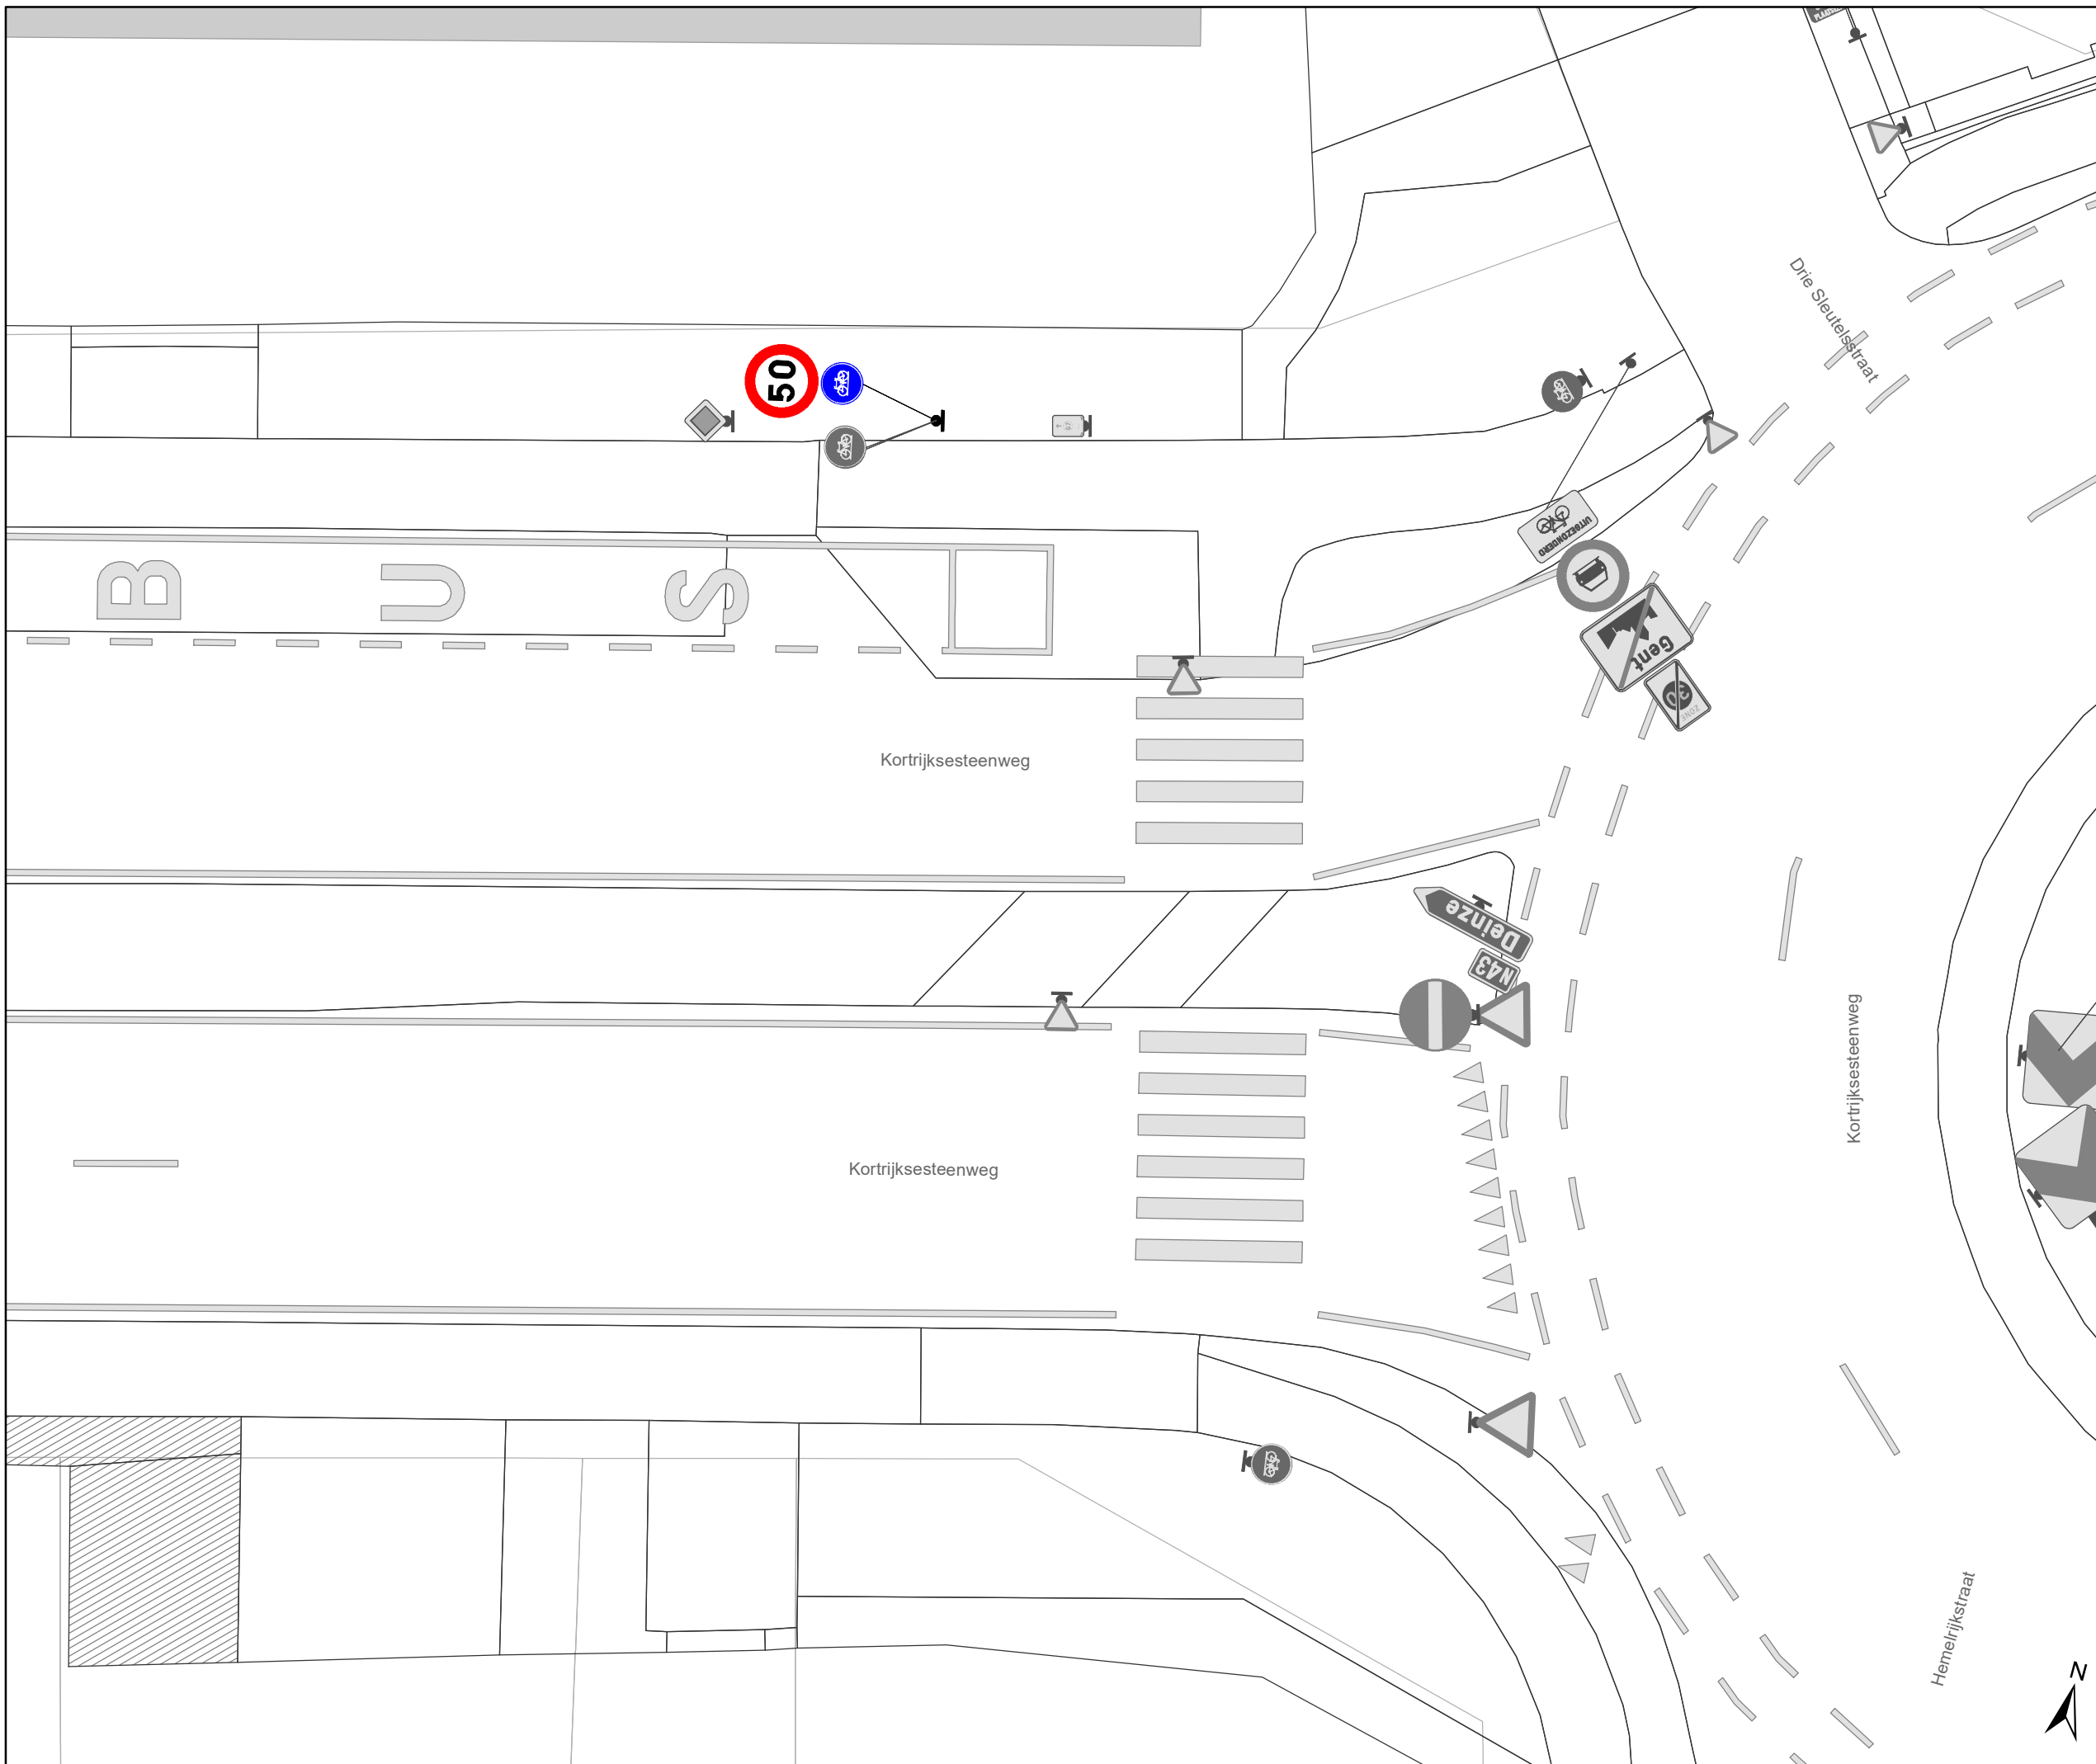

Legende

-  Bestaande verkeersborden
-  Geplande verkeersborden
-  Te verwijderen verkeersborden
-  Te verwijderen uit GIS
-  Bestaande wegmarkeringen
-  Geplande wegmarkeringen
-  Te verwijderen wegmarkeringen
-  Grens Gent
-  Ontwerp heraanleg



gent: Mobiliteitsbedrijf stad Gent
Verkeerstechnische taken

**Kortrijksesteenweg
Aanpassing snelheid/
VOP + Herinrichting Bushaltes**

Dossiernummer P-264255

DATUM	SCHAAL	PLAN	P FORMAAT
22/11/2022	1/150	12/12	A3

