


LEGENDE


LEGENDE VERKAVELING

	Bouwzone
	Zone voor groeninrichting
	Tuin
	Gemeenschappelijk lot voor parking
	Contour
	Tuinberging
	Rooilijn

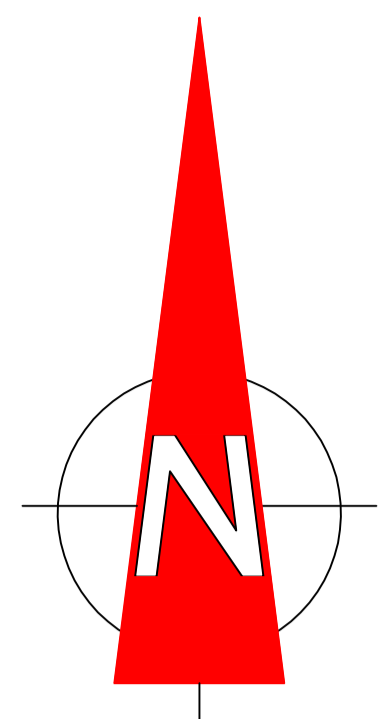

Federale Overheidsdienst
FINANCIEN
PATRIMONIUM-DOCUMENTATIE

Uittreksel uit het kadastraal perceelplan
Gecentreerd op:
GENT 30 AFD/WONDELGEM/
Meest recente toestand
Aangemaakt op 28/10/2021
Schaal: 1:500

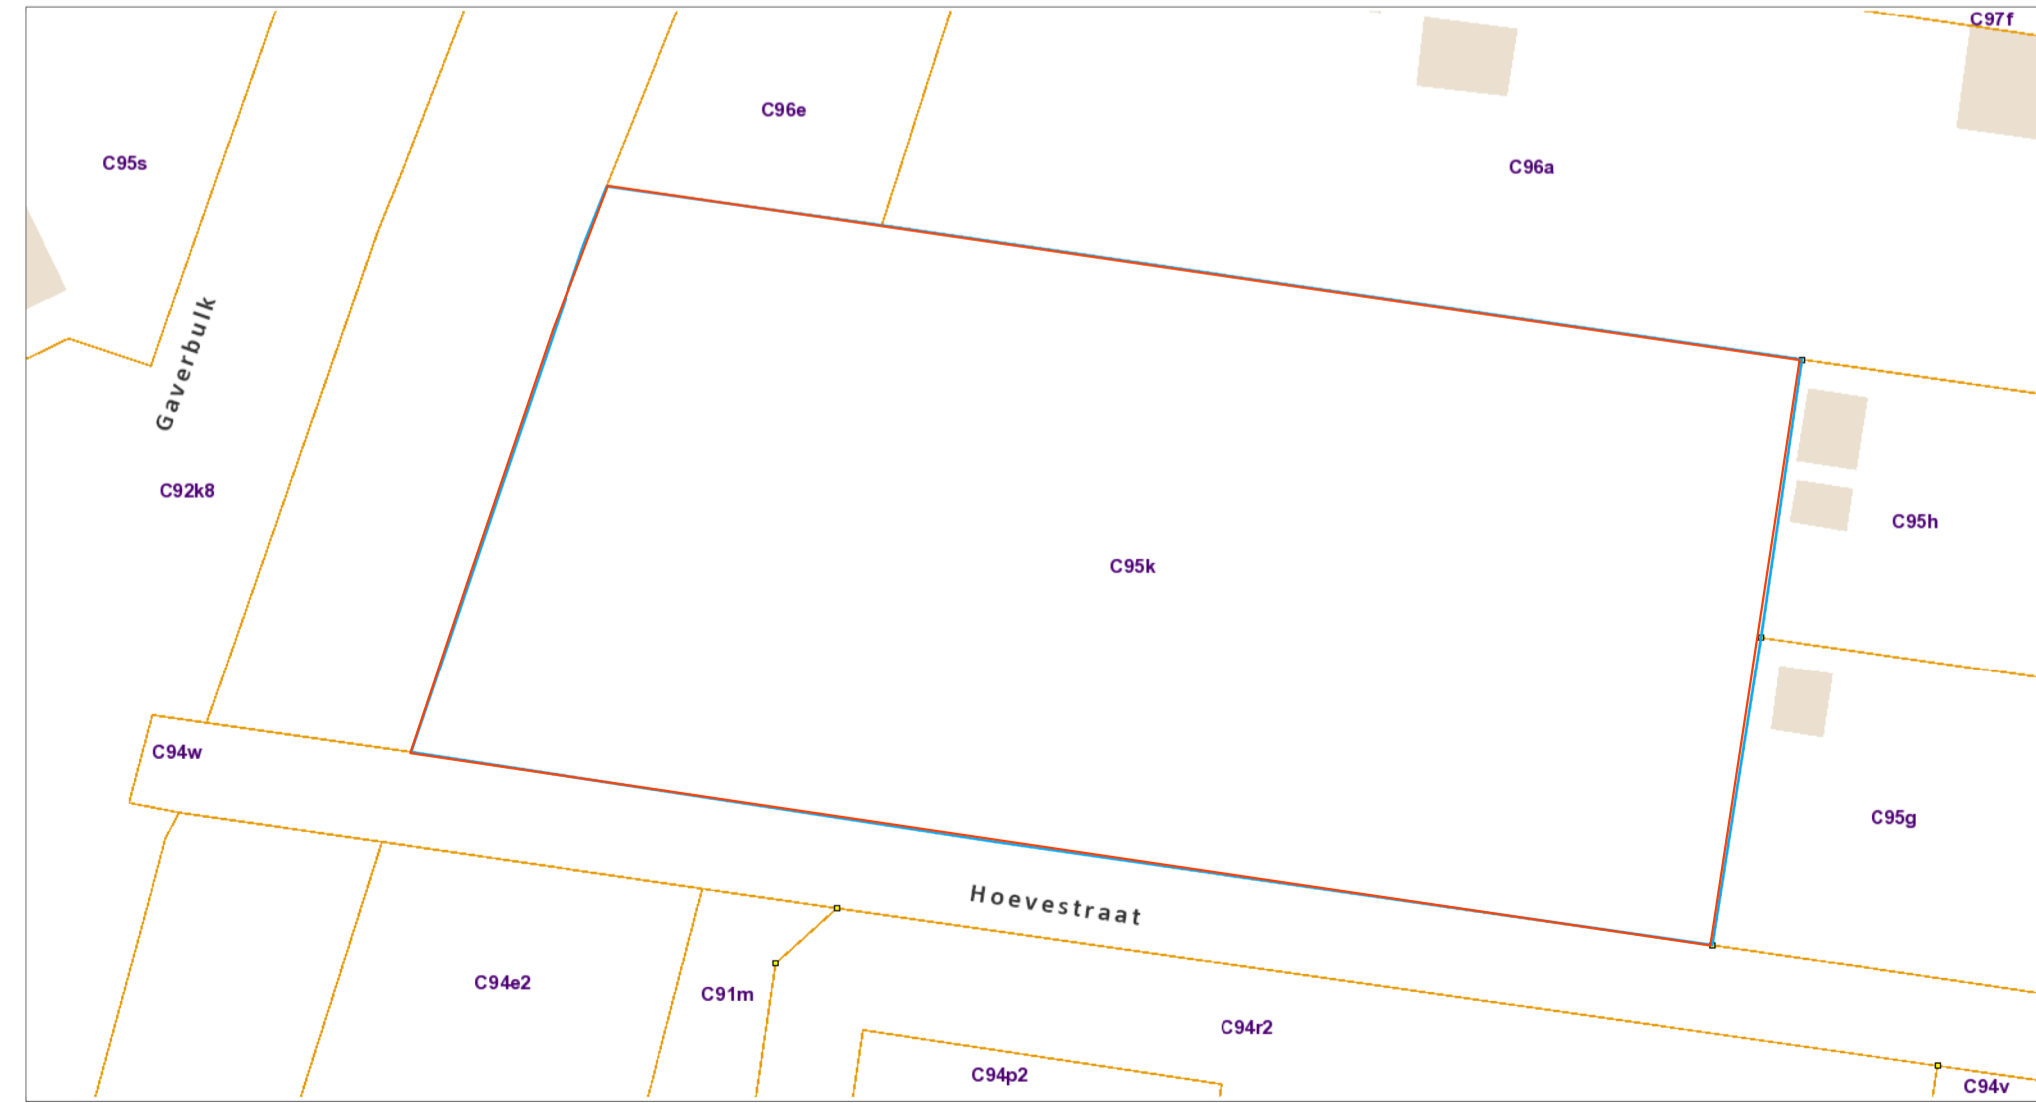

**ZIE BIJZONDERE
VOORWAARDE(N)**

PROVINCIE: OOST-VLAANDEREN GEMEENTE: GENT

LIGGING: HOEVESTRAAT
Gent, 30^e afdeling, sectie C, kad.nrs. 95 K

VERKAVELINGSPLAN

Aanvrager: Durabrik bouwbedrijven nv
mevr. Callens Claudia, gedelegeerd bestuurder
Landegemstraat 10
9031 Drongen
tel: 09.280.60.60

TER GOEDKEURING
gezien en goedgekeurd door de gemeenteraad in zitting van:
op bevel de secretaris de burgemeester-voorzitter

SCHAAL : 1/250 DOSS: v_140212 DATUM : 29 september 2022

WIJZIGINGEN	
-------------	--

Ble eindgebruiker van de digitale versie van deze opmeting dient zich ervan te vergewissen dat de nauwkeurigheid van elk object op dit plan bepaald wordt door de kwaliteit, de relevantie en de absolute positie. Elk object heeft een standaardafwijking afhankelijk van de gebruikte opmetings- en kartografische werkelementen welke wordt getoond in functie van de specificaties van de opdracht. Elk ontwerp of planning met specifieke nauwkeurigheidseisen, gebaseerd op de digitale versie, dient voor uitvoering of verdere goedkeuring te worden nagekeken en/of gecontroleerd op nauwkeurigheid voor het beoogde doel.

<p>DAENINCK-AUDENAERT landmeetkundig bureau</p> <p>landmeetkundig bureau Daeninck-Audenaert bvba Wittemoer 33 - 9940 Evergem www.daeninck-audenaert.be</p>	<p>DAENINCK MICHEL beëdigd landmeter-expert LANE DE DOSS WITTEMOER 33 9940 SLEIDINGE</p> <p>tel: 09 367 23 55 fax 09 367 08 11 gem: 0478 33 23 56 michel@bda.be</p>	<p>AUDENAERT KRIS beëdigd landmeter-expert LANE DE DOSS CLINSAKKERWEG 8 9080 LOCHRISTI</p> <p>tel: 09 367 08 10 fax 09 367 08 11 gem: 0485 80 21 66 kris@bda.be</p>
--	--	--