



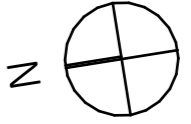

**ZIE BIJZONDERE  
VOORWAARDE(N)**

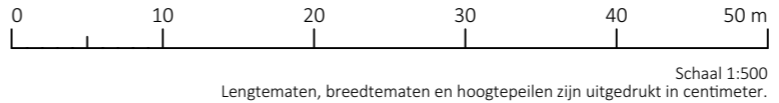

# Fabriekstraat – Wondelgem Inplantingsplan INFRA

3389-20 SBA A BA I N O DATUM Vul in bij "Layout Settings" SCHAAL 1:500  
 Onduidelijkheden, onverenigbaarheden, tegenstrijdigheden op en tussen de documenten opgesteld door de architect, de studiebureaus, de andere voorschrijft, de richtlijnen van de fabrikant en de regels der kunst, dienen opgemerkt en gemeld aan de architect, de studiebureau en de opdrachtgever. Alle documenten, maten, passen en hoeveelheden dienen gecontroleerd vooraf en tijdens de werken.  
 exportdatum: 11/07/2022 [file: 3389-20 Asoot Fabriekstraat VMSW - Gent.dgn | Intern layout nr: 69/157]

Alle wanden zijn E130 tenzij dit anders vermeld is. Dragende wanden, kolommen, balken en trapconstructies zijn R60.

