


# Legende

-  Bestaande verkeersborden
-  Geplande verkeersborden
-  Te verwijderen verkeersborden
-  Bestaande wegmarkeringen
-  Geplande wegmarkeringen
-  Te verwijderen wegmarkeringen
-  Ander gepland dossier (in voorbereiding bij MOBBED)
-  Ander gepland dossier (ter uitvoering bij DWBW)
-  Ontwerp heraanleg
-  Verlichtingspaal
-  Gepland IPOD-III FLEX (+sticker) VAST
-  Gepland vast klein zwart paaltje

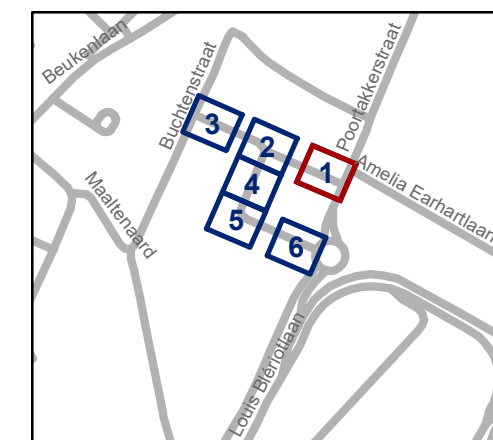


**gent:** Mobiliteitsbedrijf stad Gent  
Verkeerstechnische taken

## Paula Marckxstraat Nieuwe verkaveling


Dossienummer P-296671

DATUM	SCHAAL	PLAN	P.FORMAAT
29/11/2022	1/250	1/6	A3

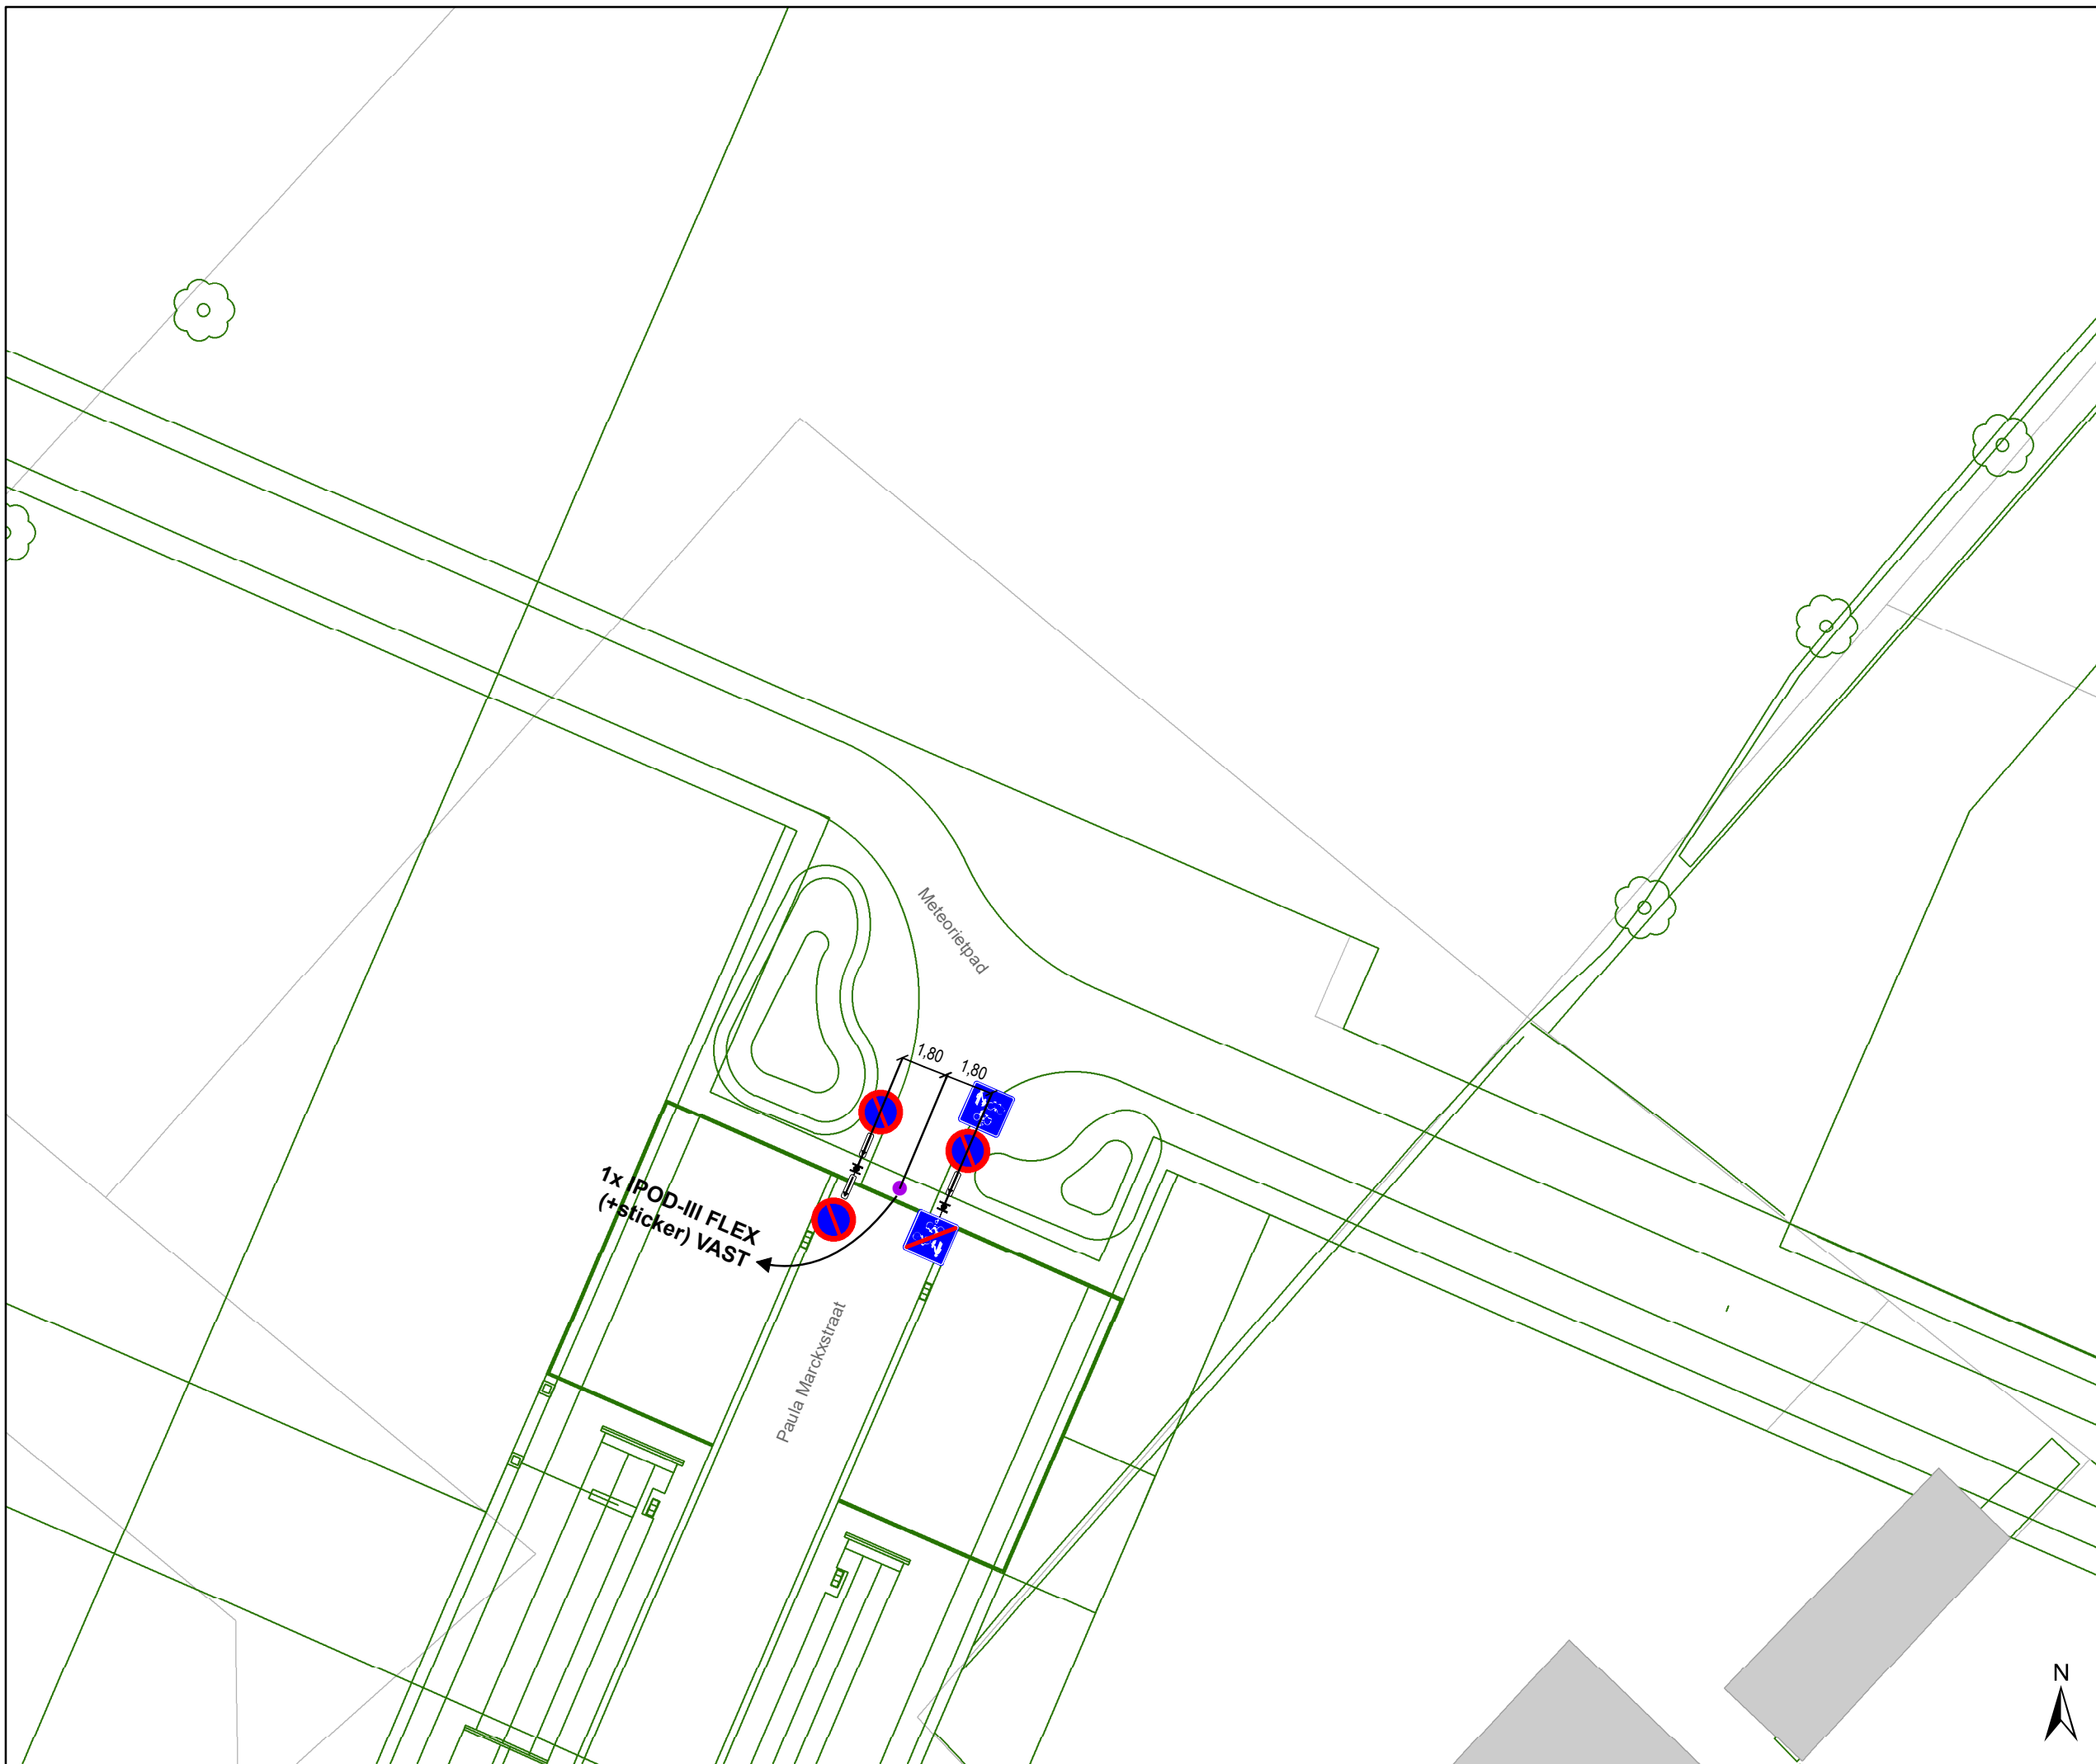

# Legende

-  Bestaande verkeersborden
-  Geplande verkeersborden
-  Te verwijderen verkeersborden
-  Bestaande wegmarkeringen
-  Geplande wegmarkeringen
-  Te verwijderen wegmarkeringen
-  Ander gepland dossier (in voorbereiding bij MOBBED)
-  Ander gepland dossier (ter uitvoering bij DWBW)
-  Ontwerp heraanleg
-  Verlichtingspaal
-  Gepland IPOD-III FLEX (+sticker) VAST
-  Gepland vast klein zwart paaltje

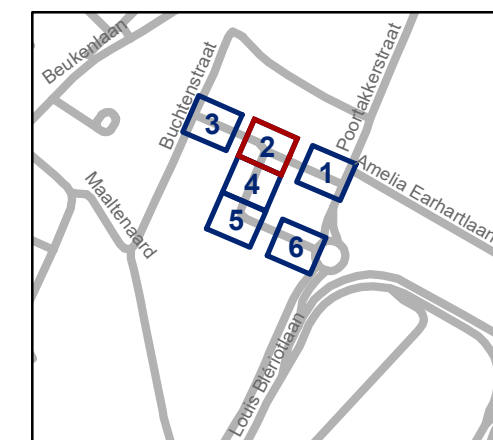


**gent:** Mobiliteitsbedrijf stad Gent  
Verkeerstechnische taken

## Paula Marckxstraat Nieuwe verkaveling


Dossinummer P-296671

DATUM	SCHAAL	PLAN	P.FORMAAT
29/11/2022	1/250	2/6	A3

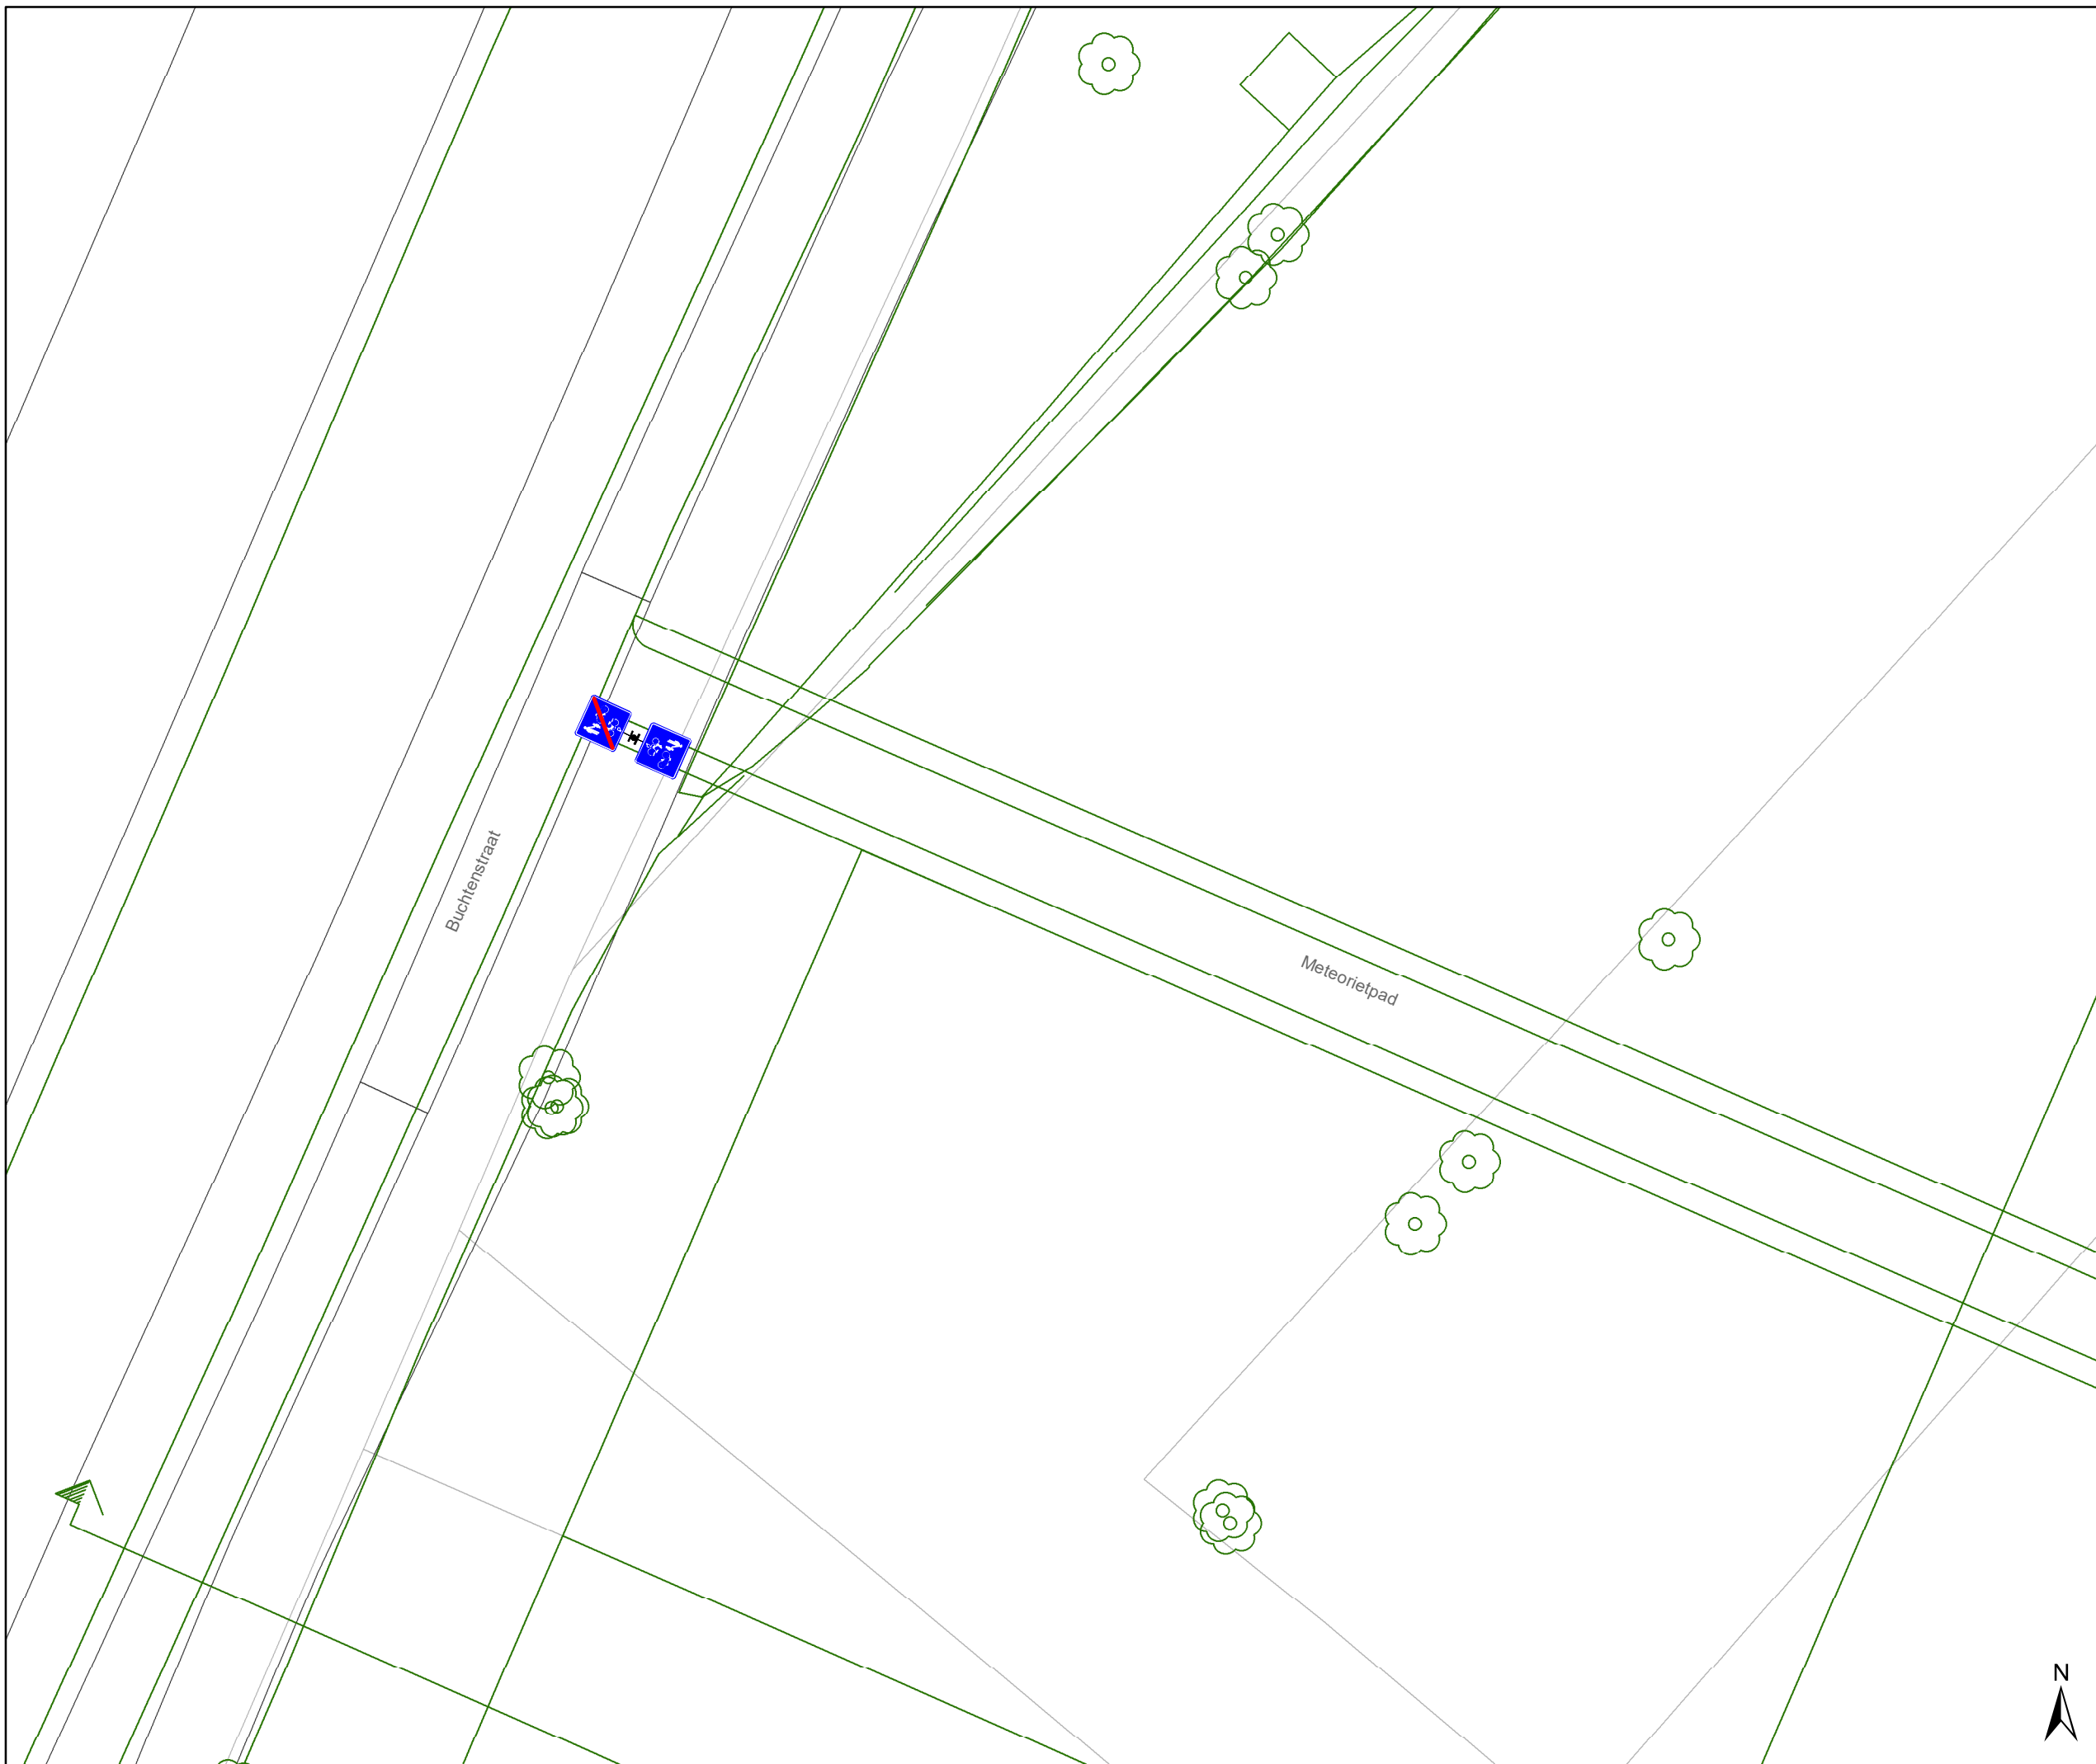

# Legende

-  Bestaande verkeersborden
-  Geplande verkeersborden
-  Te verwijderen verkeersborden
-  Bestaande wegmarkeringen
-  Geplande wegmarkeringen
-  Te verwijderen wegmarkeringen
-  Ander gepland dossier (in voorbereiding bij MOBBED)
-  Ander gepland dossier (ter uitvoering bij DWBW)
-  Ontwerp heraanleg
-  Verlichtingspaal
-  Gepland IPOD-III FLEX (+sticker) VAST
-  Gepland vast klein zwart paaltje

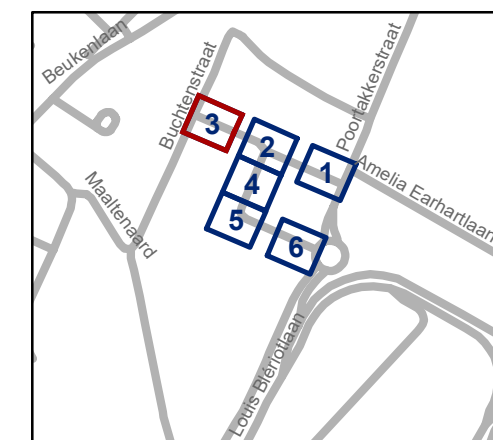


**gent:** Mobiliteitsbedrijf stad Gent  
Verkeerstechnische taken

## Paula Marckxstraat Nieuwe verkaveling


Dossinummer P-296671

DATUM	SCHAAL	PLAN	P.FORMAAT
29/11/2022	1/250	3/6	A3

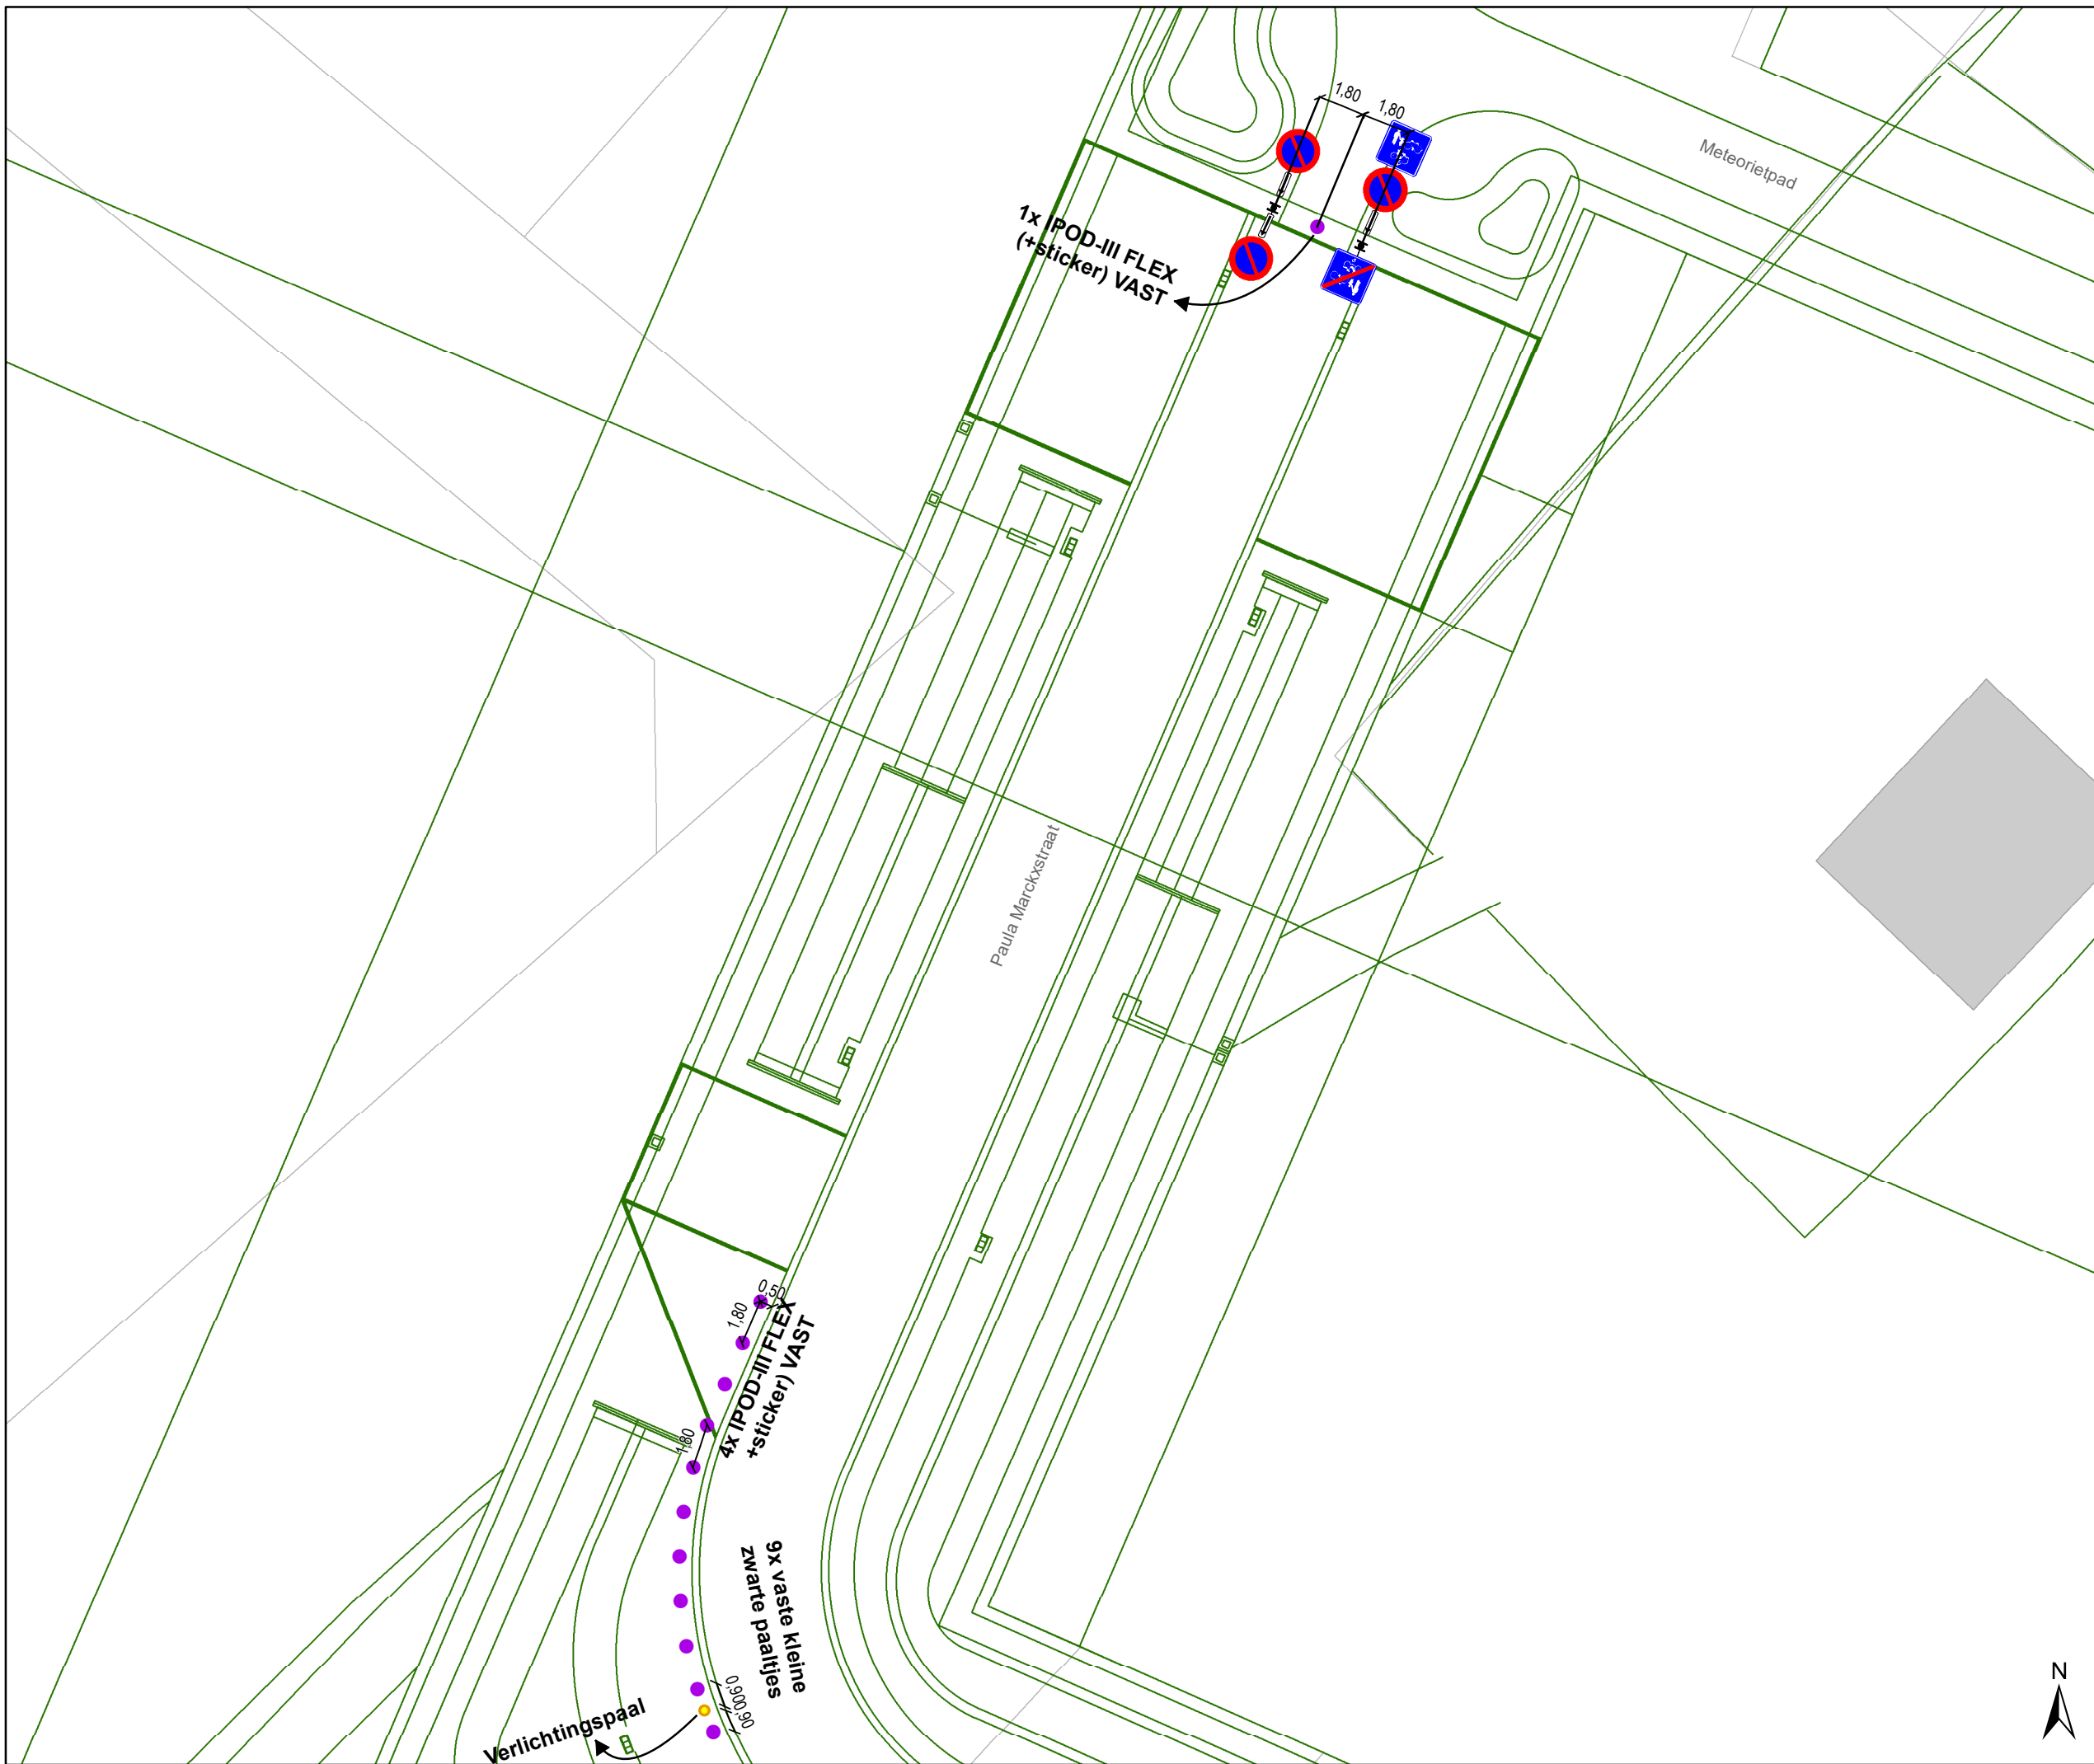

# Legende

-  Bestaande verkeersborden
-  Geplande verkeersborden
-  Te verwijderen verkeersborden
-  Bestaande wegmarkeringen
-  Geplande wegmarkeringen
-  Te verwijderen wegmarkeringen
-  Ander gepland dossier (in voorbereiding bij MOBBED)
-  Ander gepland dossier (ter uitvoering bij DWBW)
-  Ontwerp heraanleg
-  Verlichtingspaal
-  Gepland IPOD-III FLEX (+sticker) VAST
-  Gepland vast klein zwart paaltje

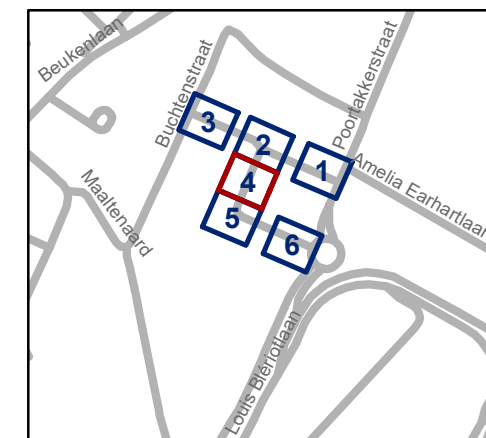


**gent:** Mobiliteitsbedrijf stad Gent  
Verkeerstechnische taken

## Paula Marckxstraat Nieuwe verkaveling


Dossienummer P-296671

DATUM	SCHAAL	PLAN	P.FORMAAT
29/11/2022	1/250	4/6	A3

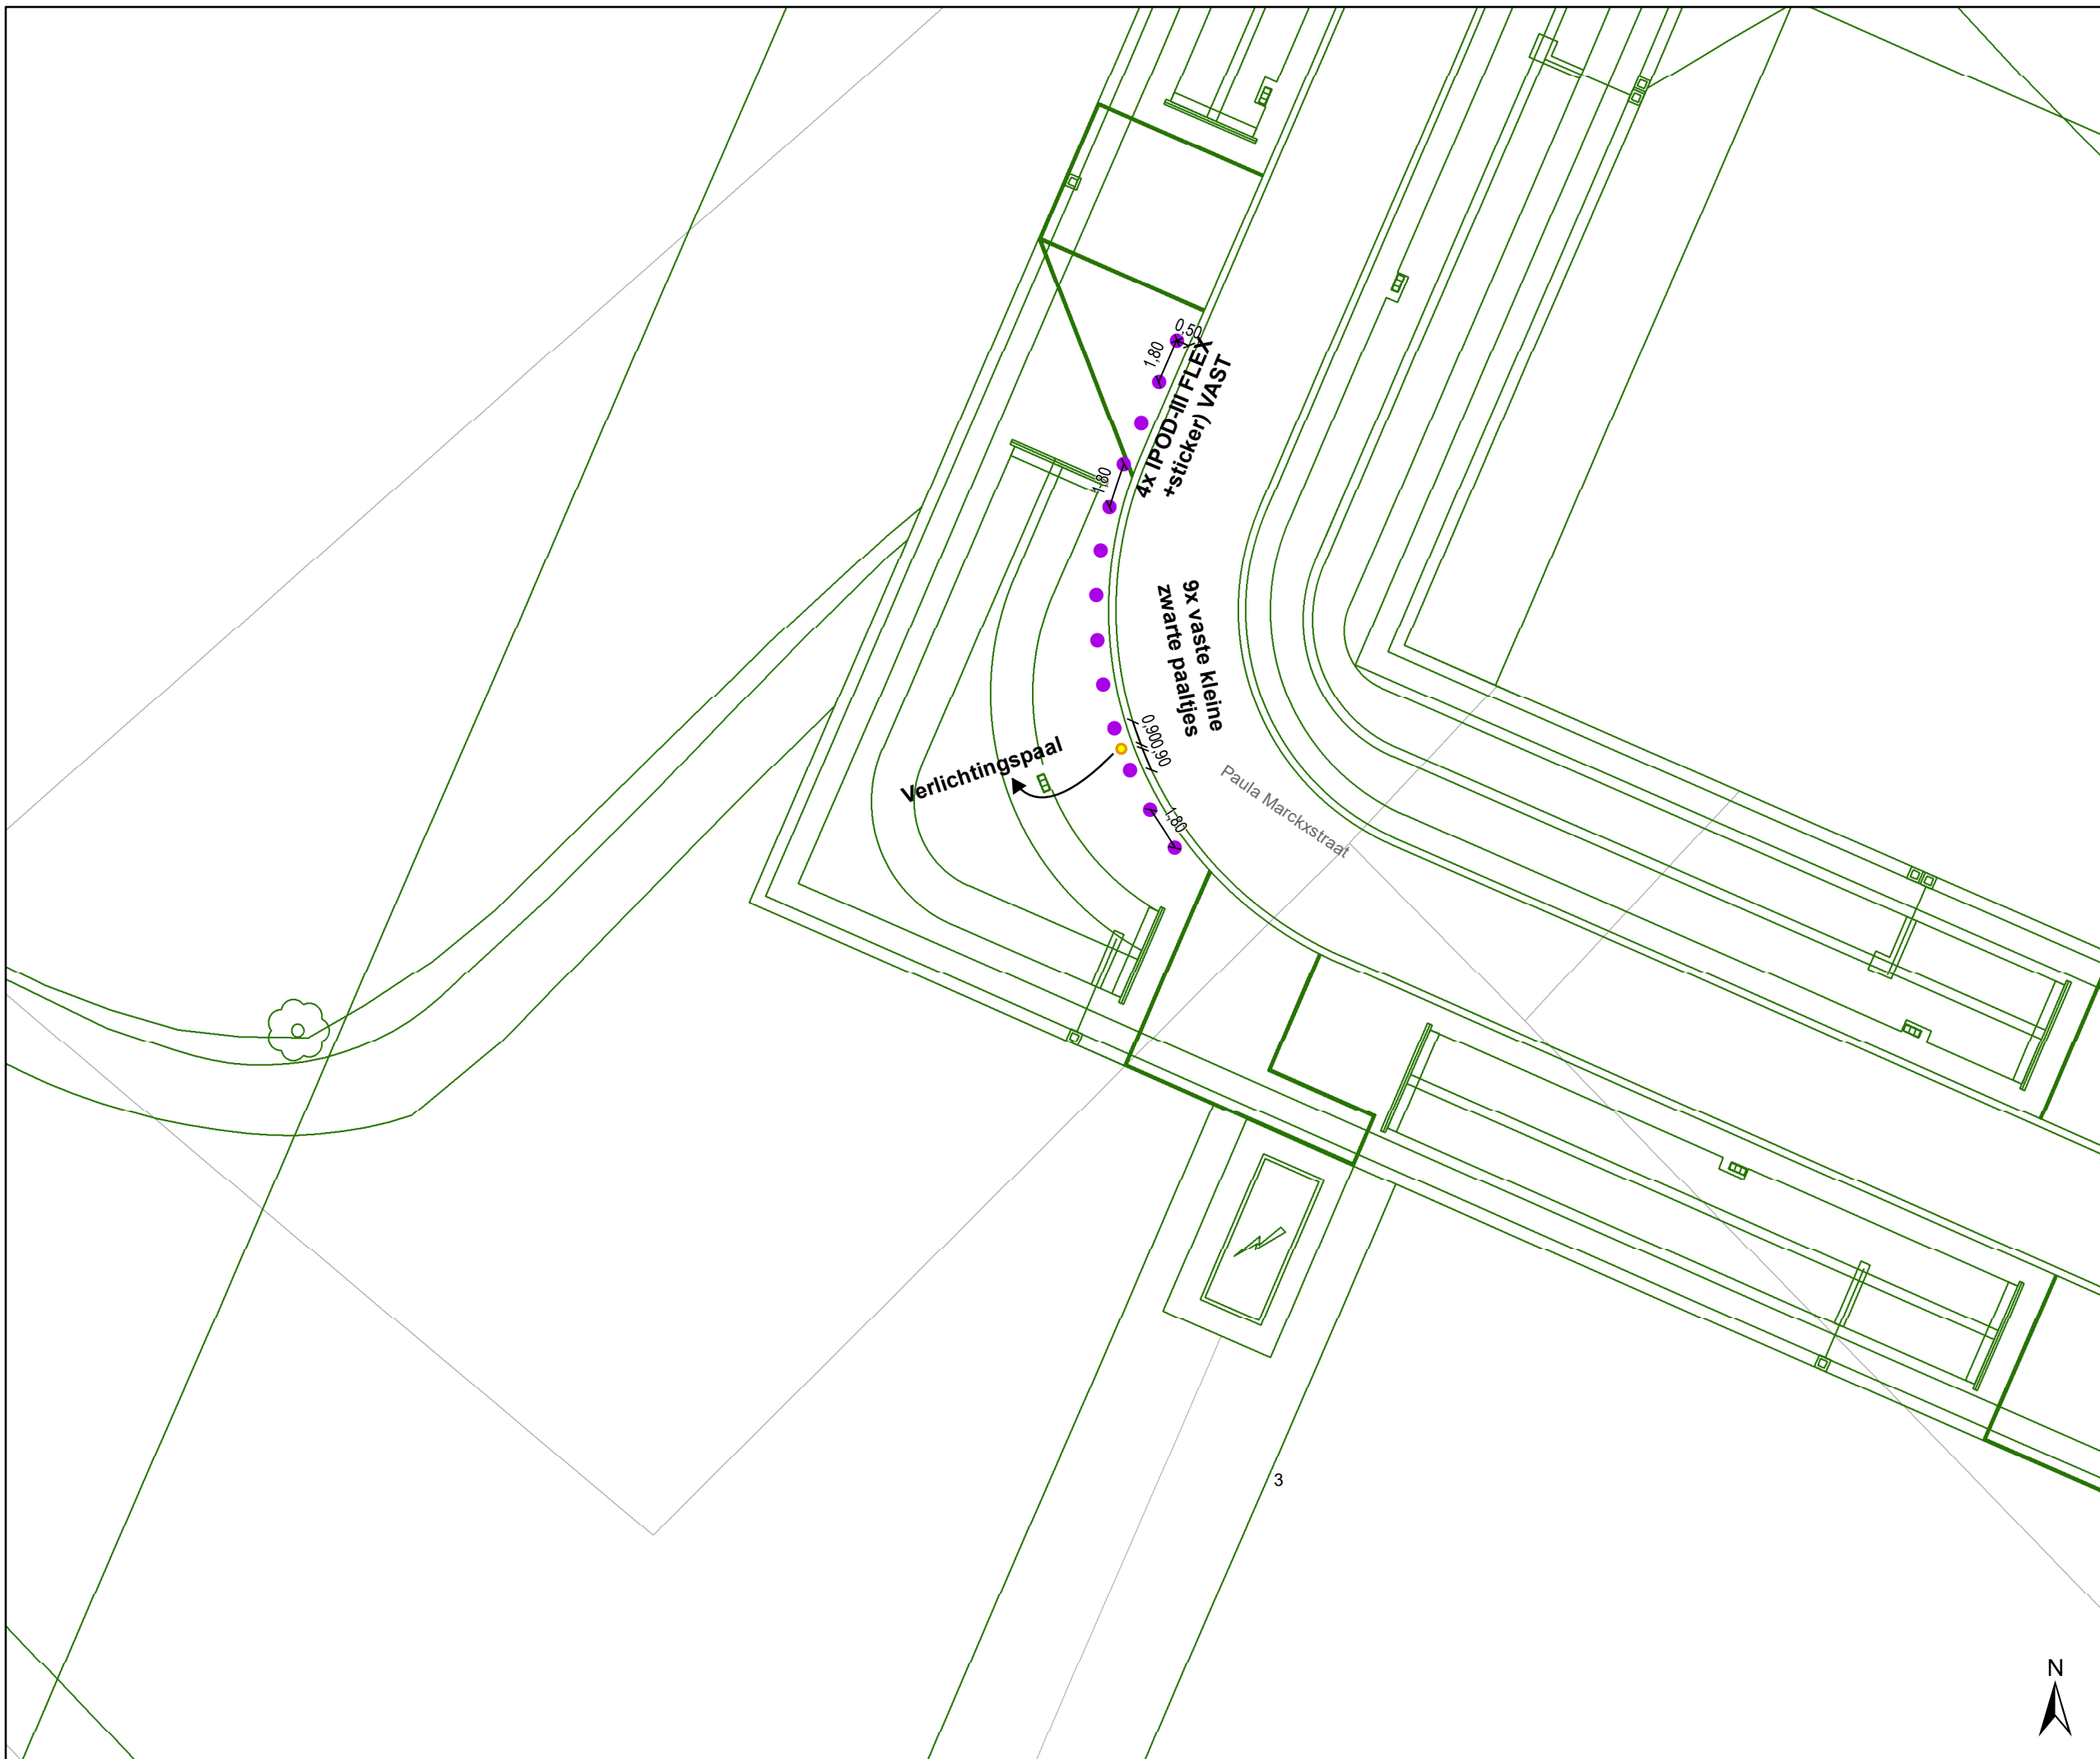

# Legende

-  Bestaande verkeersborden
-  Geplande verkeersborden
-  Te verwijderen verkeersborden
-  Bestaande wegmarkeringen
-  Geplande wegmarkeringen
-  Te verwijderen wegmarkeringen
-  Ander gepland dossier (in voorbereiding bij MOBBED)
-  Ander gepland dossier (ter uitvoering bij DWBW)
-  Ontwerp heraanleg
-  Verlichtingspaal
-  Gepland IPOD-III FLEX (+sticker) VAST
-  Gepland vast klein zwart paaltje

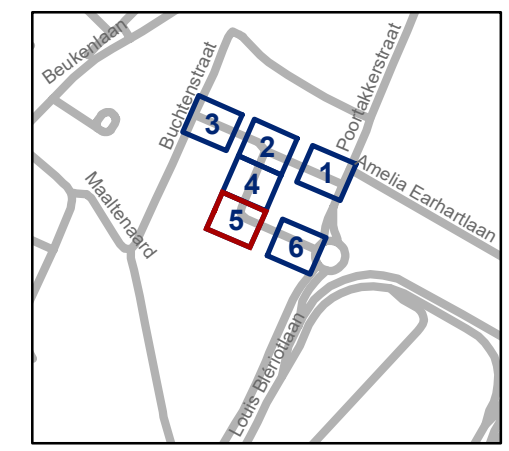


**gent:** Mobiliteitsbedrijf stad Gent  
Verkeerstechnische taken


## Paula Marckxstraat Nieuwe verkaveling

Dossinummer P-296671

DATUM	SCHAAL	PLAN	P.FORMAAT
29/11/2022	1/250	5/6	A3

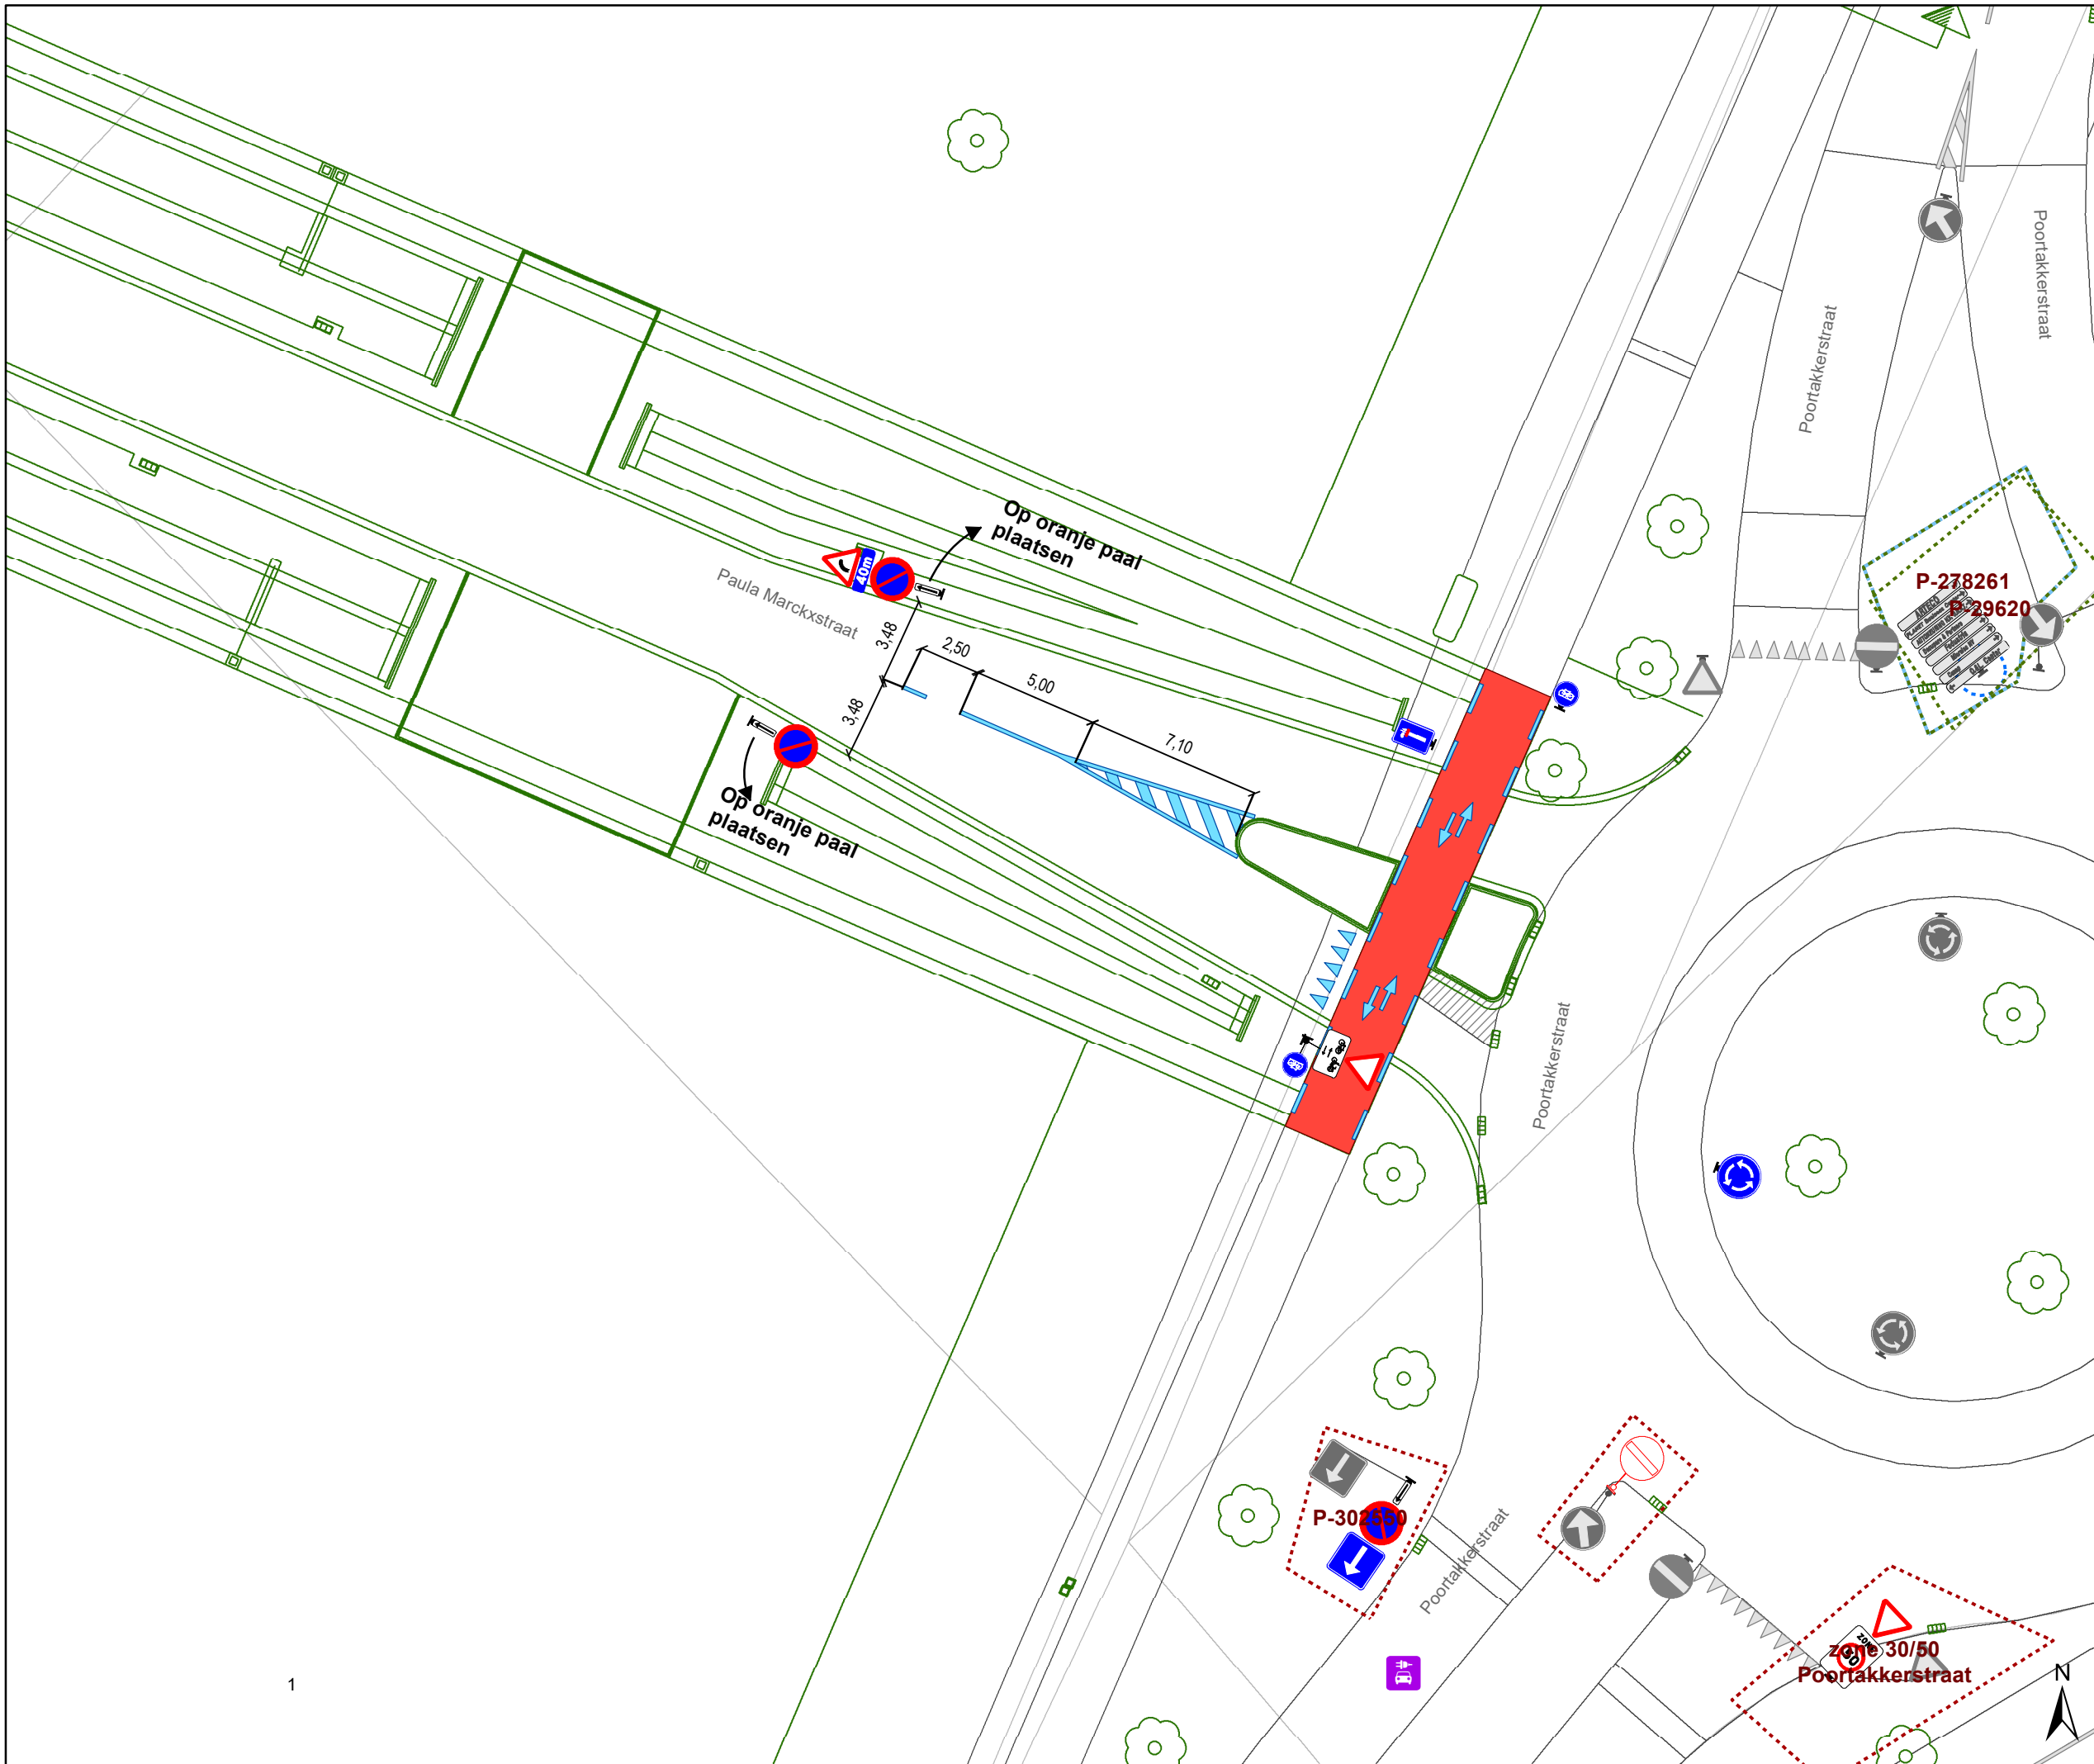

- ### Legende
- Bestaande verkeersborden
  - Geplande verkeersborden
  - Te verwijderen verkeersborden
  - Bestaande wegmarkeringen
  - Geplande wegmarkeringen
  - Te verwijderen wegmarkeringen
  - Ander gepland dossier (in voorbereiding bij MOBBED)
  - Ander gepland dossier (ter uitvoering bij DWBW)
  - Ontwerp heraanleg
  - Verlichtingspaal
  - Gepland IPOD-III FLEX (+sticker) VAST
  - Gepland vast klein zwart paaltje

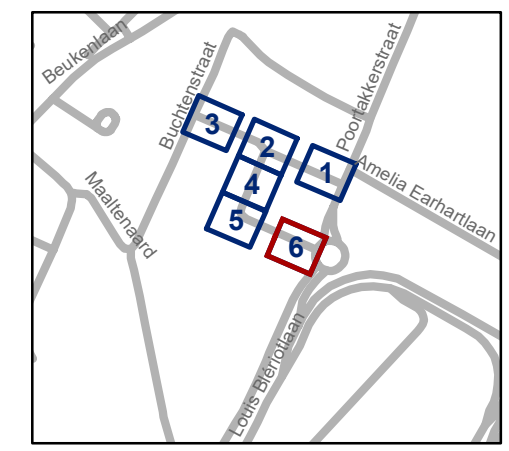

**gent:** Mobiliteitsbedrijf stad Gent  
Verkeerstechnische taken

**Paula Marckxstraat**  
**Nieuwe verkaveling**

Dossiernummer P-296671

DATUM	SCHAAL	PLAN	P.FORMAAT
29/11/2022	1/250	6/6	A3