


Legende

-  Bestaande verkeersborden
-  Geplande verkeersborden
-  Te verwijderen verkeersborden
-  Bestaande wegmarkeringen
-  Geplande wegmarkeringen
-  Te verwijderen wegmarkeringen
-  Ander gepland dossier (in voorbereiding bij MOBBED)
-  Ander gepland dossier (ter uitvoering bij DWBW)
-  Ontwerp heraanleg
-  Verlichtingspaal
-  Gepland IPOD-III FLEX (+sticker) VAST
-  Gepland vast klein zwart paaltje

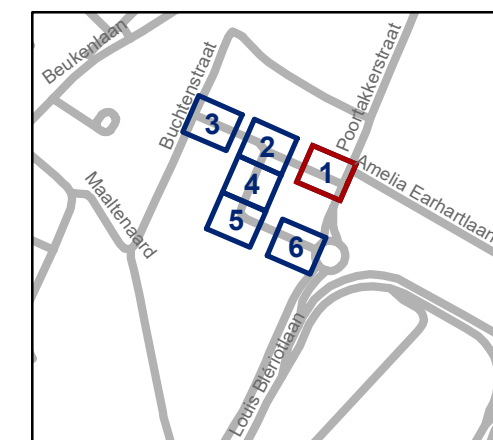


gent: Mobiliteitsbedrijf stad Gent
Verkeerstechnische taken

Paula Marckxstraat Nieuwe verkaveling


Dossinummer P-296671

DATUM	SCHAAL	PLAN	P.FORMAAT
29/11/2022	1/250	1/6	A3

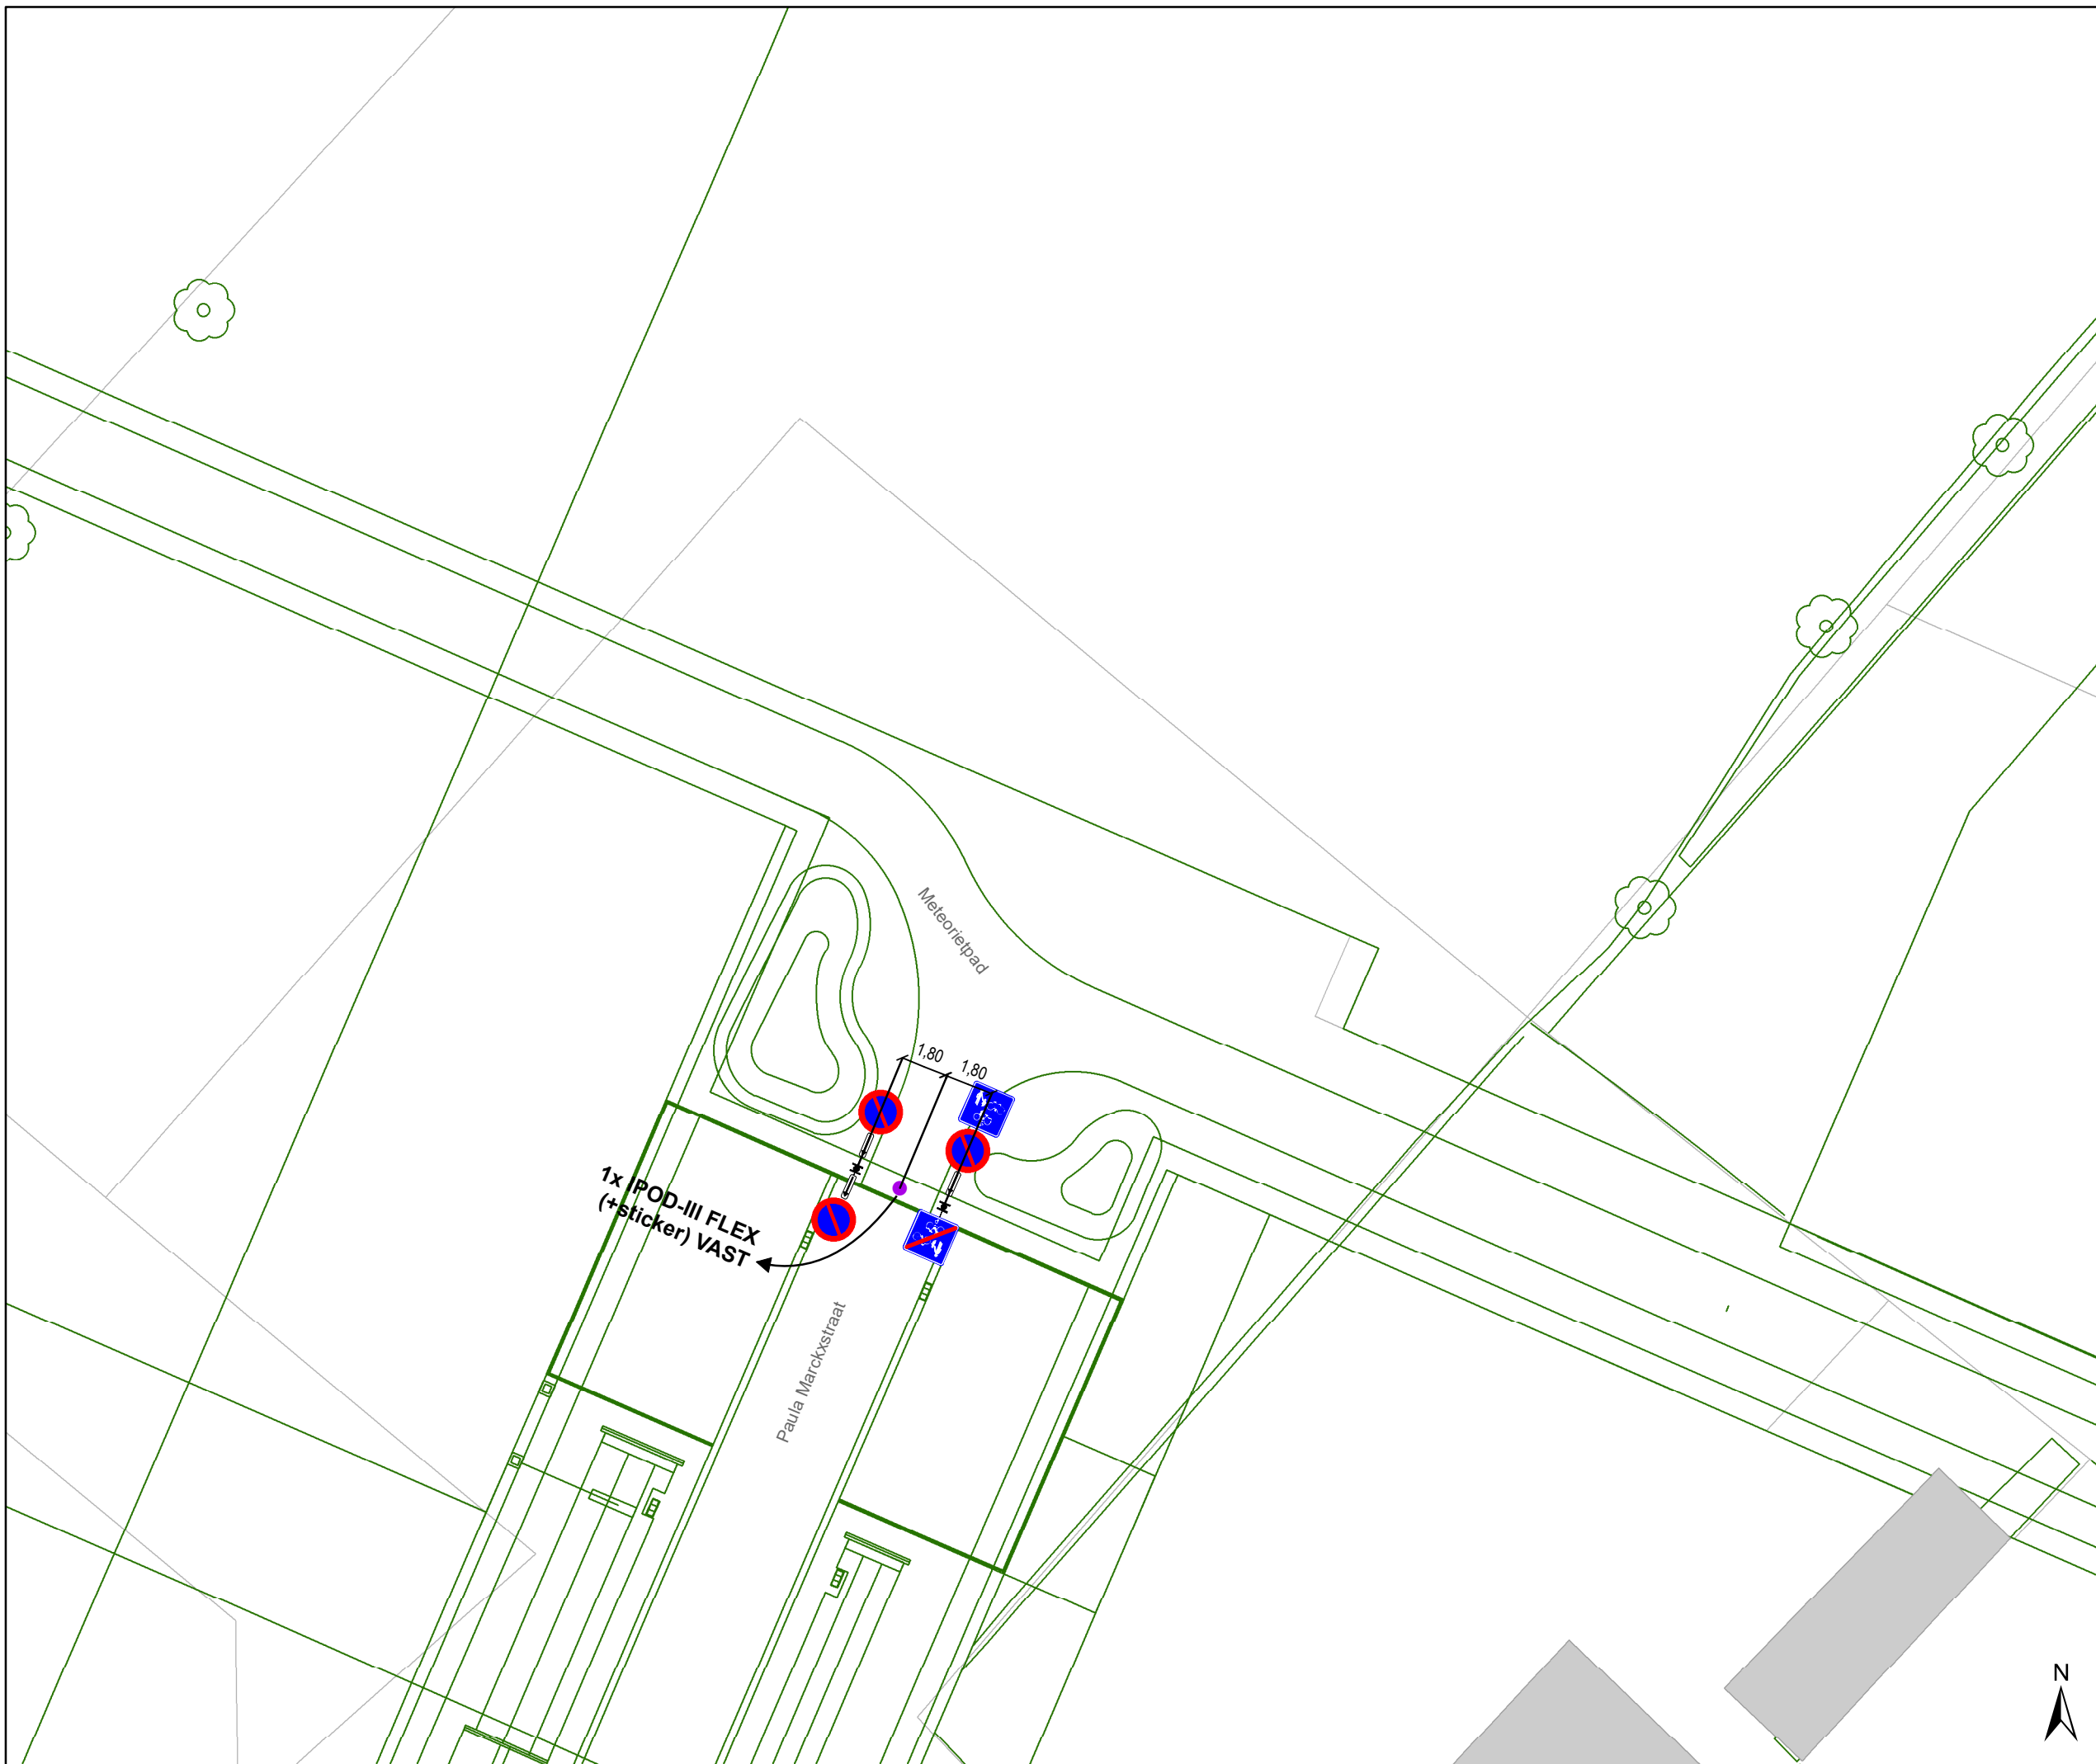

Legende

-  Bestaande verkeersborden
-  Geplande verkeersborden
-  Te verwijderen verkeersborden
-  Bestaande wegmarkeringen
-  Geplande wegmarkeringen
-  Te verwijderen wegmarkeringen
-  Ander gepland dossier (in voorbereiding bij MOBBED)
-  Ander gepland dossier (ter uitvoering bij DWBW)
-  Ontwerp heraanleg
-  Verlichtingspaal
-  Gepland IPOD-III FLEX (+sticker) VAST
-  Gepland vast klein zwart paaltje

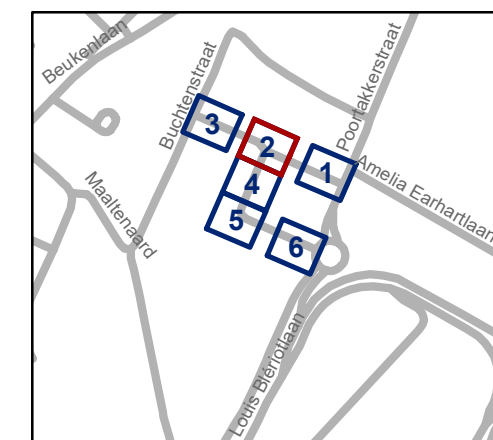


gent: Mobiliteitsbedrijf stad Gent
Verkeerstechnische taken

Paula Marckxstraat Nieuwe verkaveling


Dossienummer P-296671

DATUM	SCHAAL	PLAN	P.FORMAAT
29/11/2022	1/250	2/6	A3

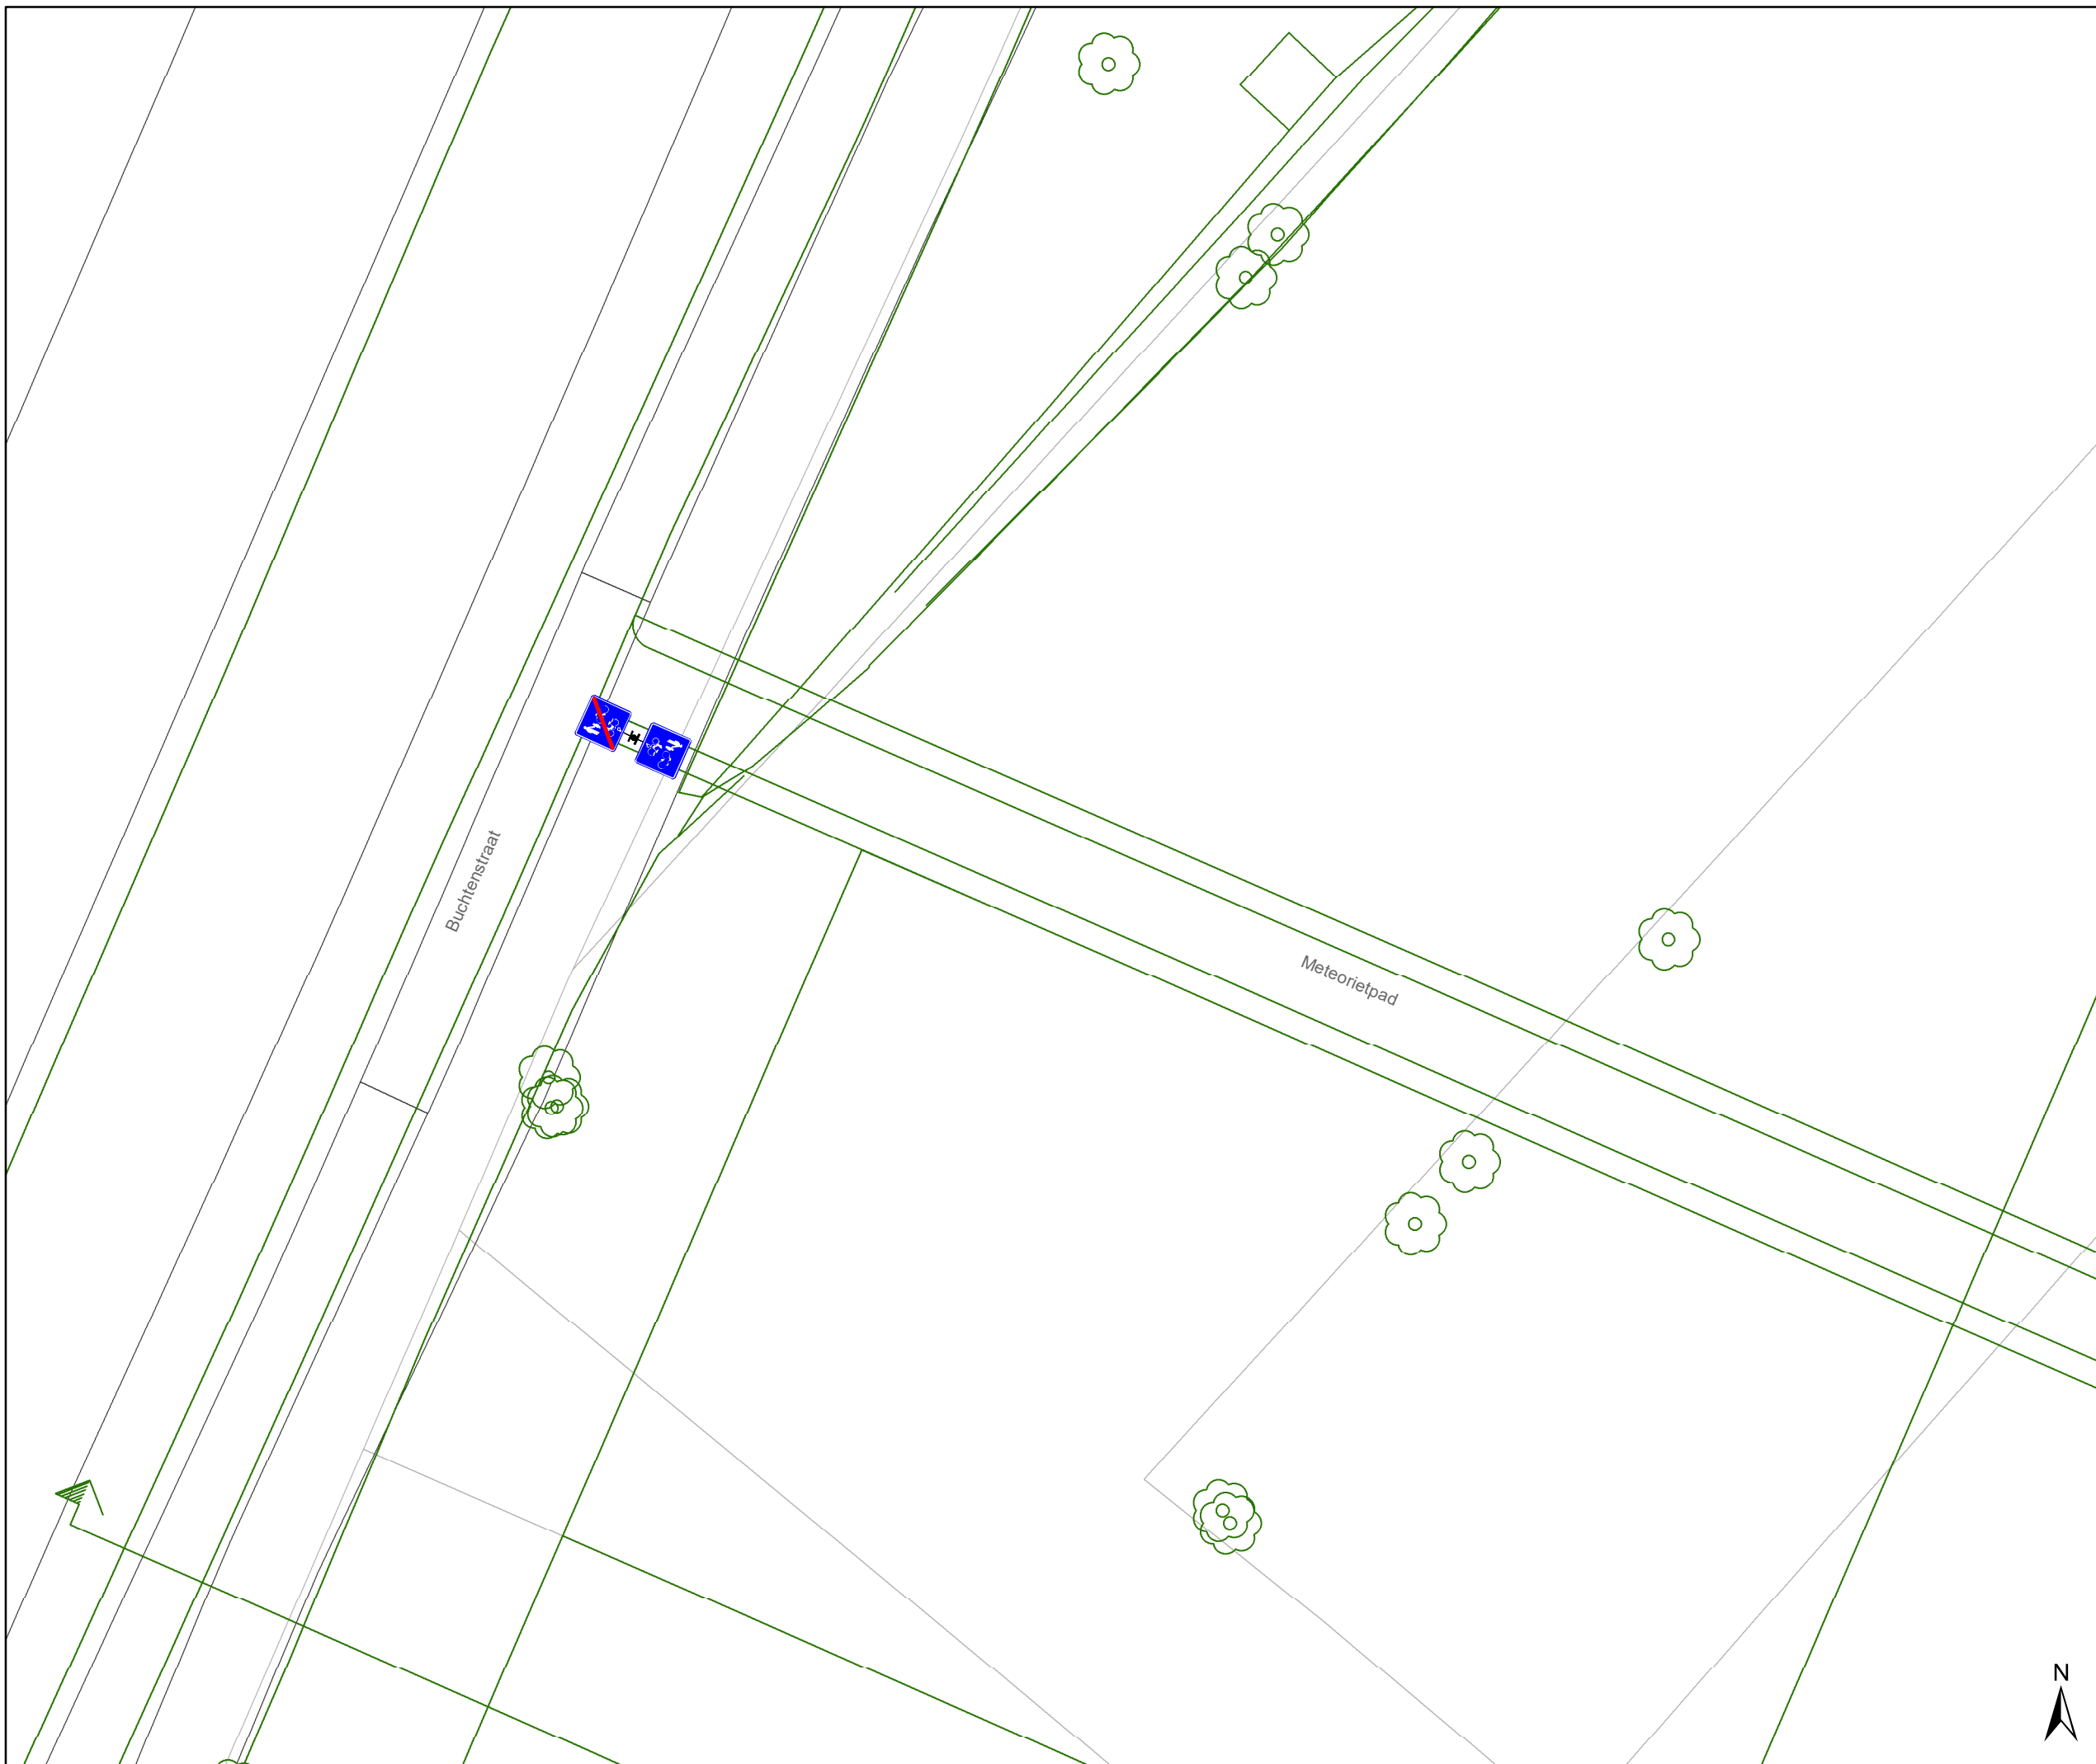

Legende

-  Bestaande verkeersborden
-  Geplande verkeersborden
-  Te verwijderen verkeersborden
-  Bestaande wegmarkeringen
-  Geplande wegmarkeringen
-  Te verwijderen wegmarkeringen
-  Ander gepland dossier (in voorbereiding bij MOBBED)
-  Ander gepland dossier (ter uitvoering bij DWBW)
-  Ontwerp heraanleg
-  Verlichtingspaal
-  Gepland IPOD-III FLEX (+sticker) VAST
-  Gepland vast klein zwart paaltje

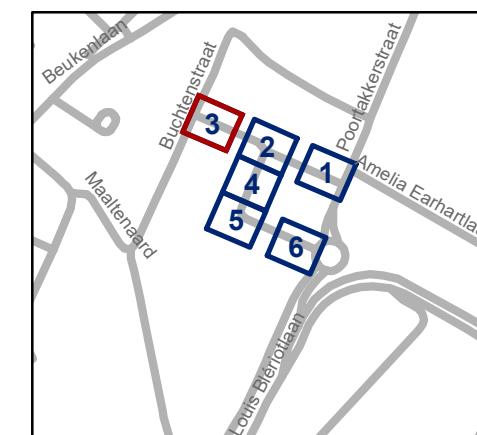


gent: Mobiliteitsbedrijf stad Gent
Verkeerstechnische taken


Paula Marckxstraat Nieuwe verkaveling


Dossinummer P-296671

DATUM	SCHAAL	PLAN	P.FORMAAT
29/11/2022	1/250	3/6	A3

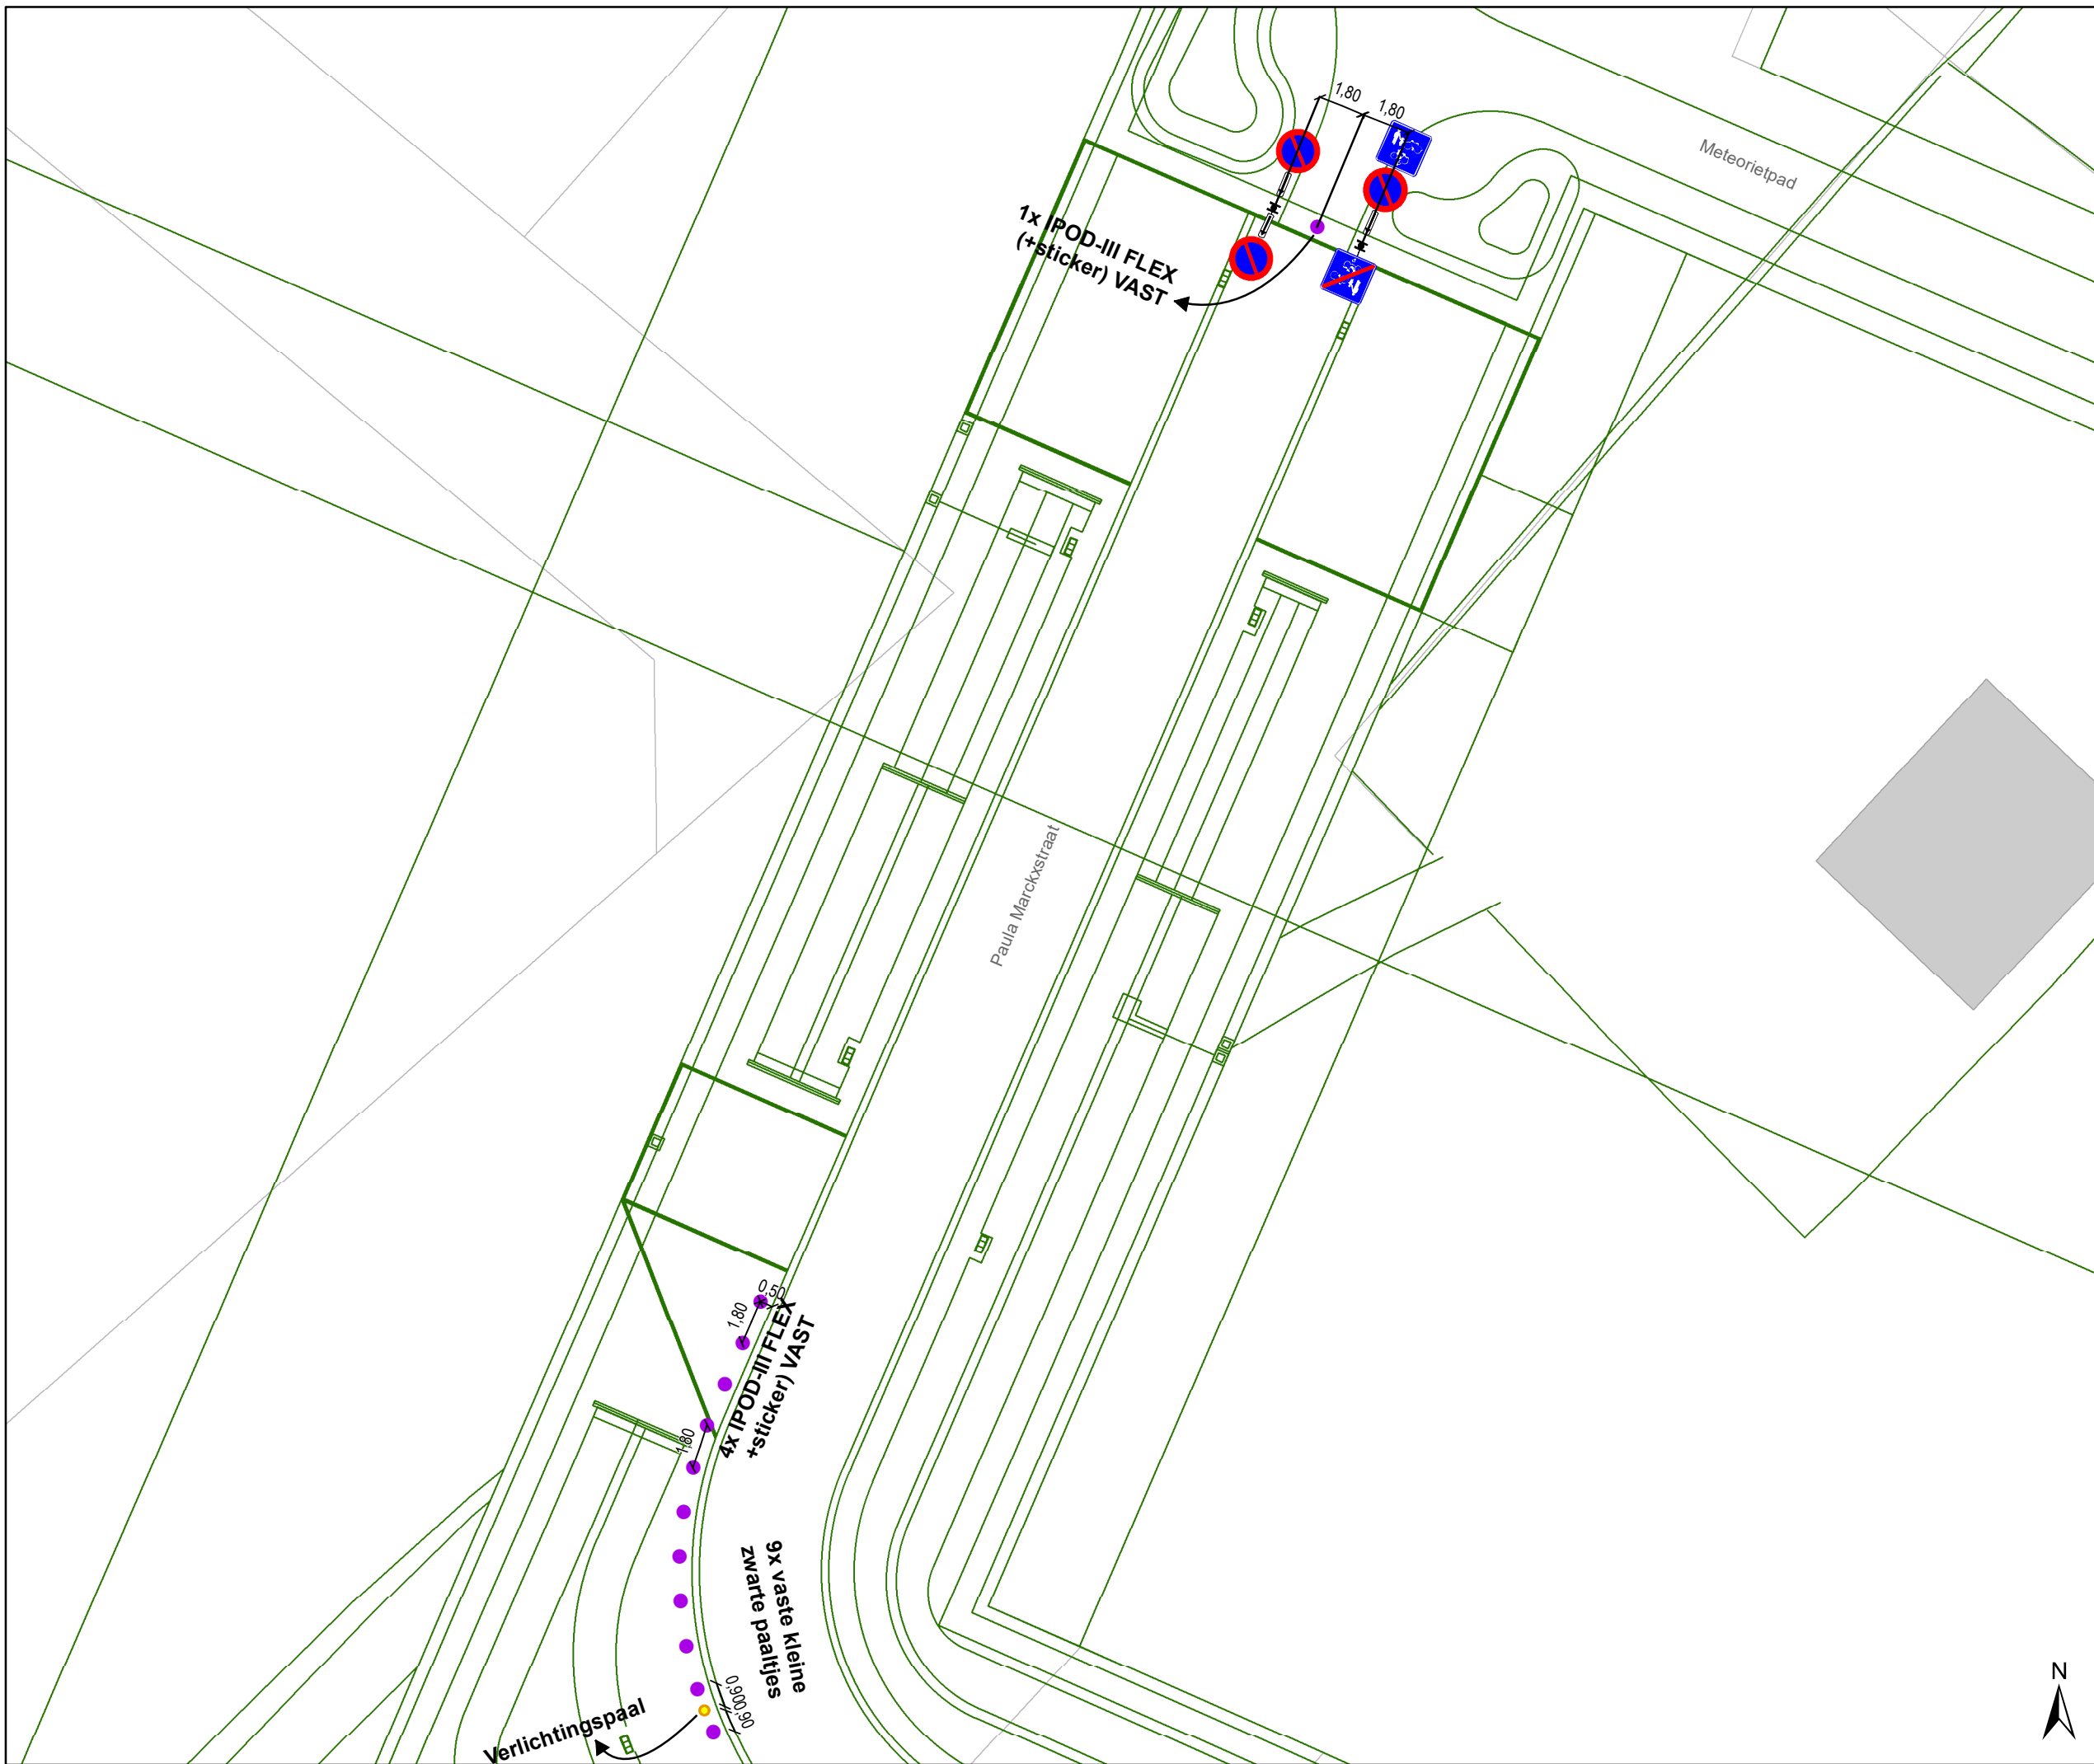

Legende

-  Bestaande verkeersborden
-  Geplande verkeersborden
-  Te verwijderen verkeersborden
-  Bestaande wegmarkeringen
-  Geplande wegmarkeringen
-  Te verwijderen wegmarkeringen
-  Ander gepland dossier (in voorbereiding bij MOBBED)
-  Ander gepland dossier (ter uitvoering bij DWBW)
-  Ontwerp heraanleg
-  Verlichtingspaal
-  Gepland IPOD-III FLEX (+sticker) VAST
-  Gepland vast klein zwart paaltje

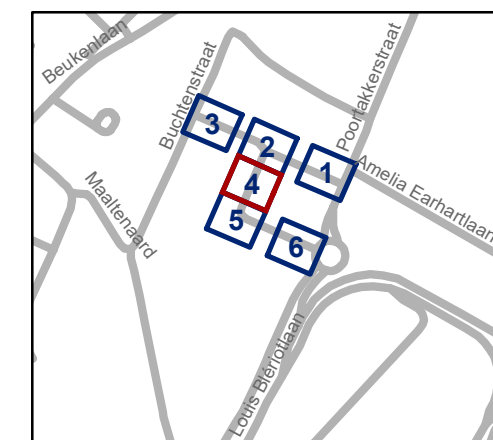


gent: Mobiliteitsbedrijf stad Gent
Verkeerstechnische taken

Paula Marckxstraat Nieuwe verkaveling


Dossinummer P-296671


DATUM	SCHAAL	PLAN	P.FORMAAT
29/11/2022	1/250	4/6	A3



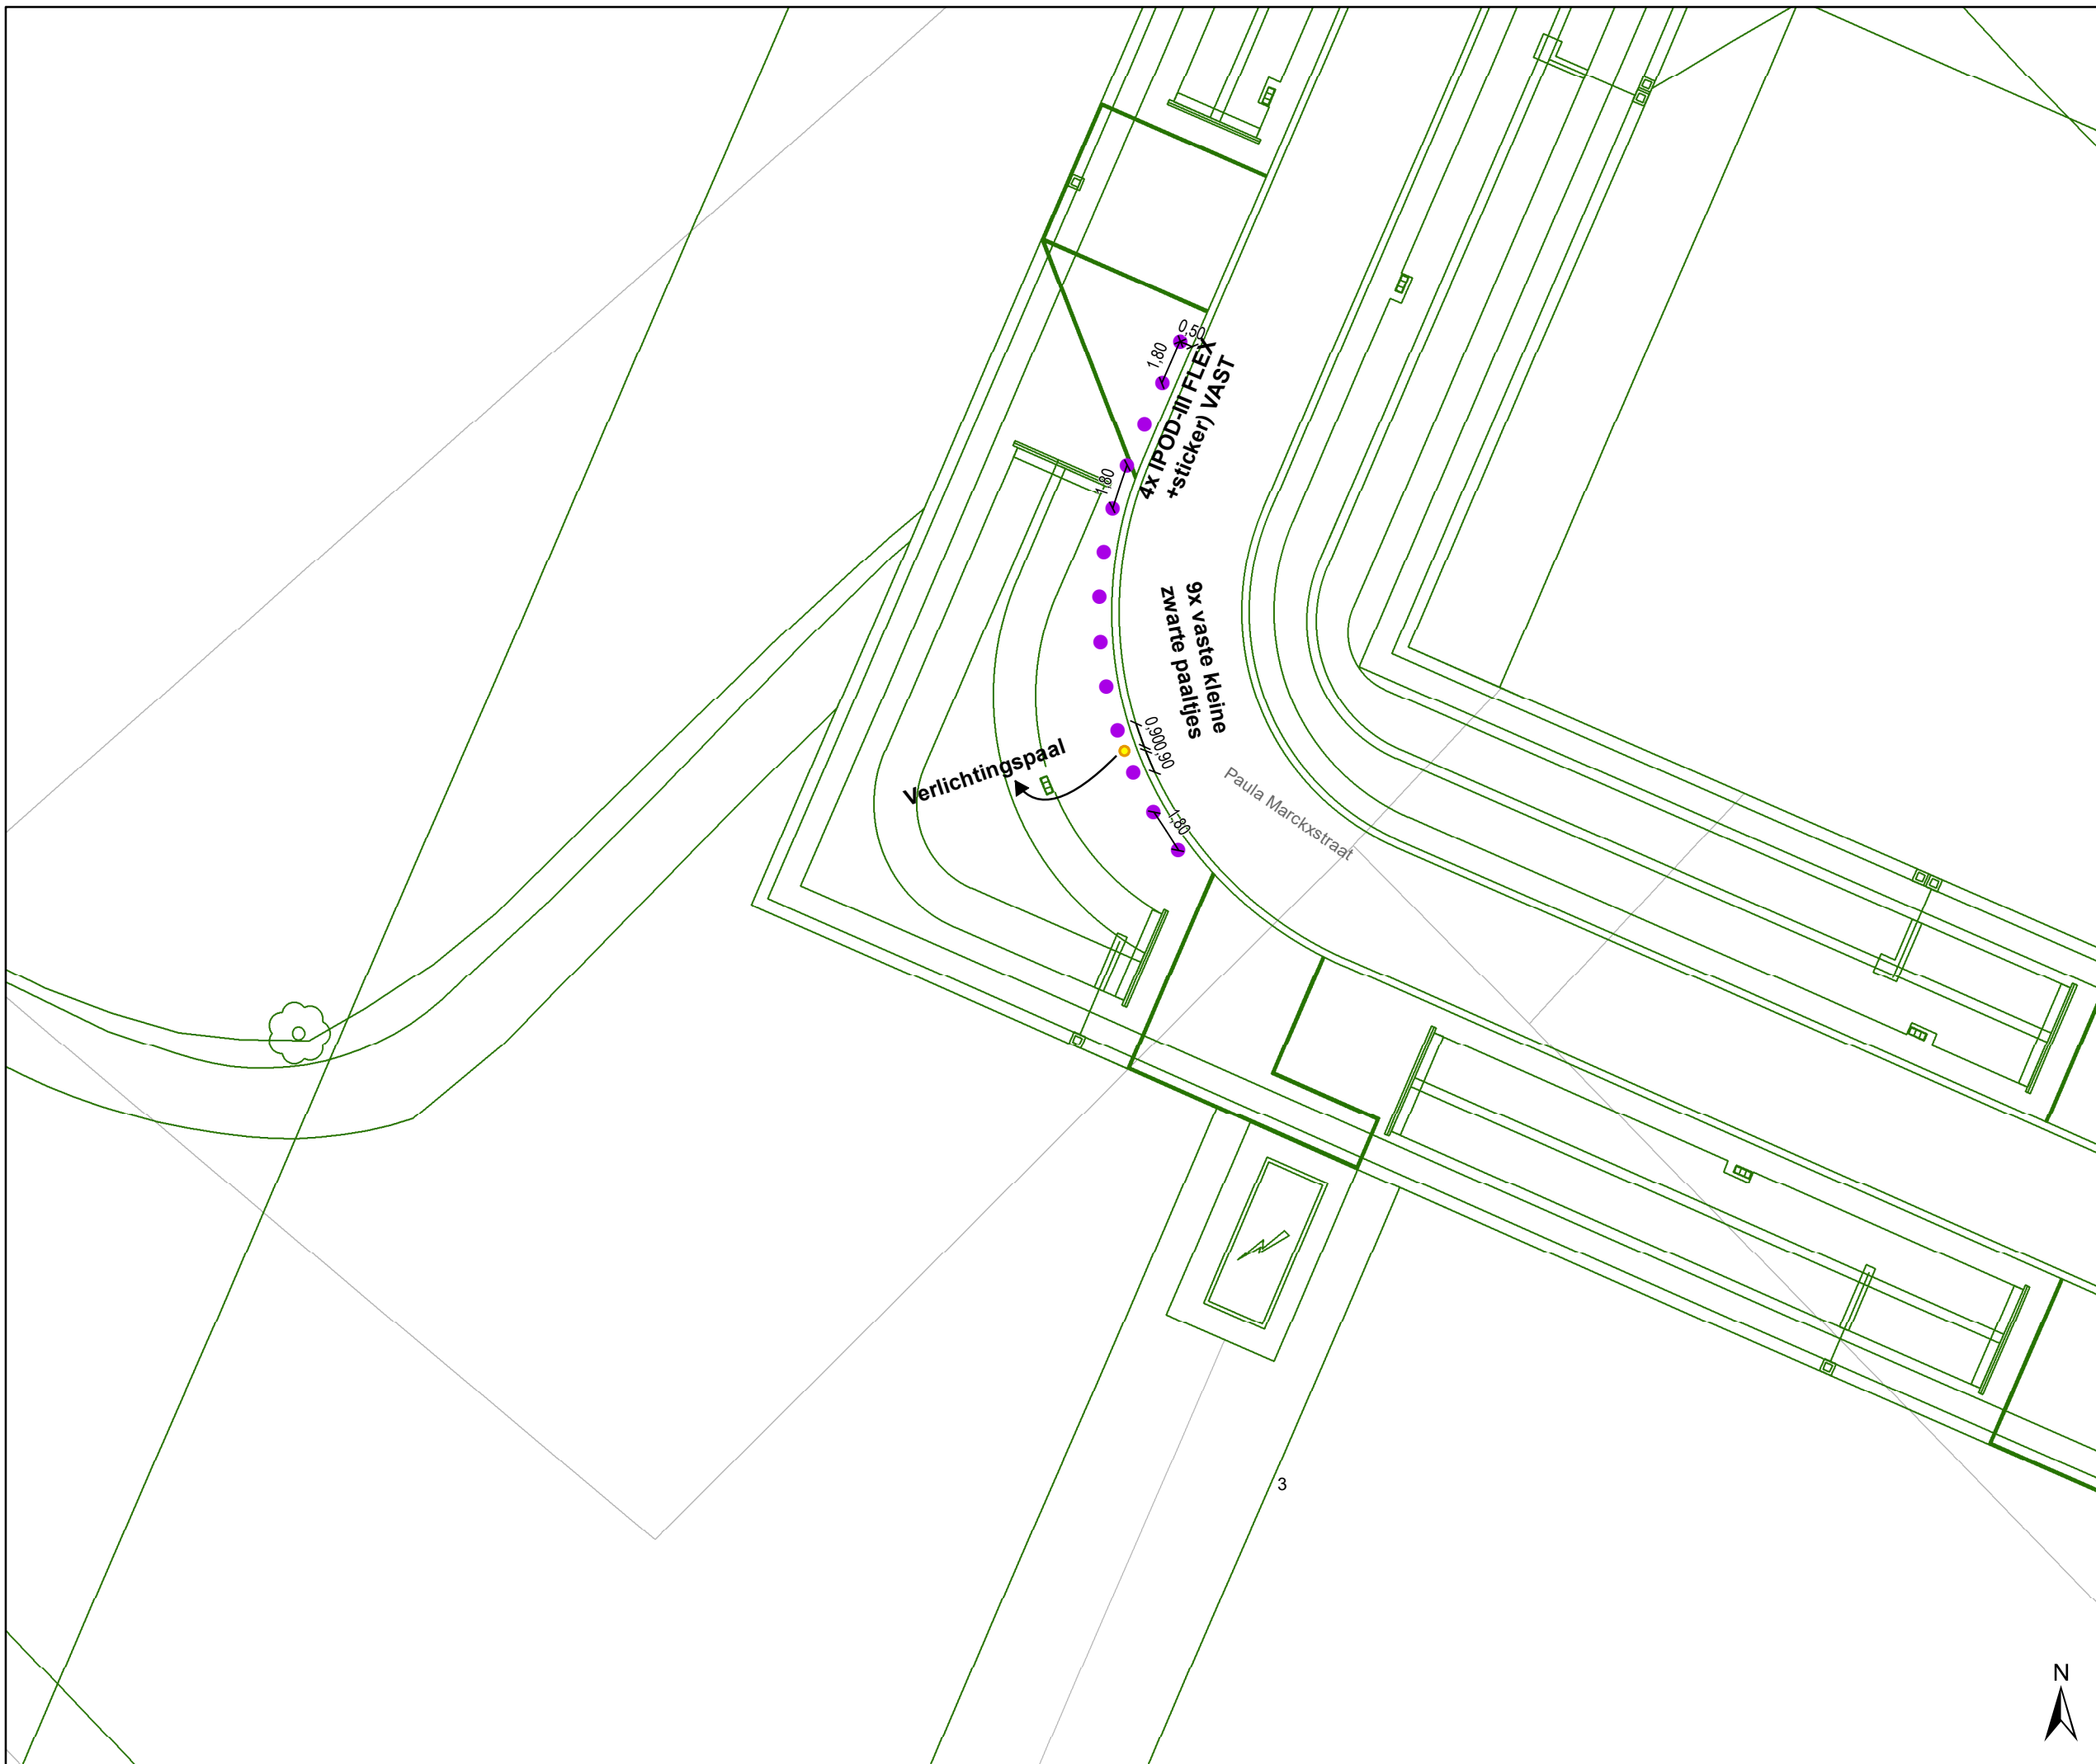

Legende

-  Bestaande verkeersborden
-  Geplande verkeersborden
-  Te verwijderen verkeersborden
-  Bestaande wegmarkeringen
-  Geplande wegmarkeringen
-  Te verwijderen wegmarkeringen
-  Ander gepland dossier (in voorbereiding bij MOBBED)
-  Ander gepland dossier (ter uitvoering bij DWBW)
-  Ontwerp heraanleg
-  Verlichtingspaal
-  Gepland IPOD-III FLEX (+sticker) VAST
-  Gepland vast klein zwart paaltje

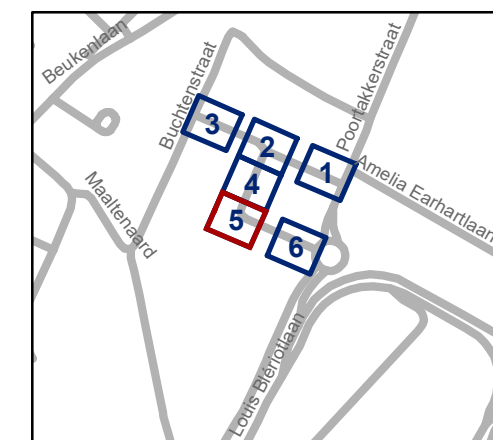


gent: Mobiliteitsbedrijf stad Gent
Verkeerstechnische taken


Paula Marckxstraat Nieuwe verkaveling

Dossinummer P-296671

DATUM	SCHAAL	PLAN	P.FORMAAT
29/11/2022	1/250	5/6	A3

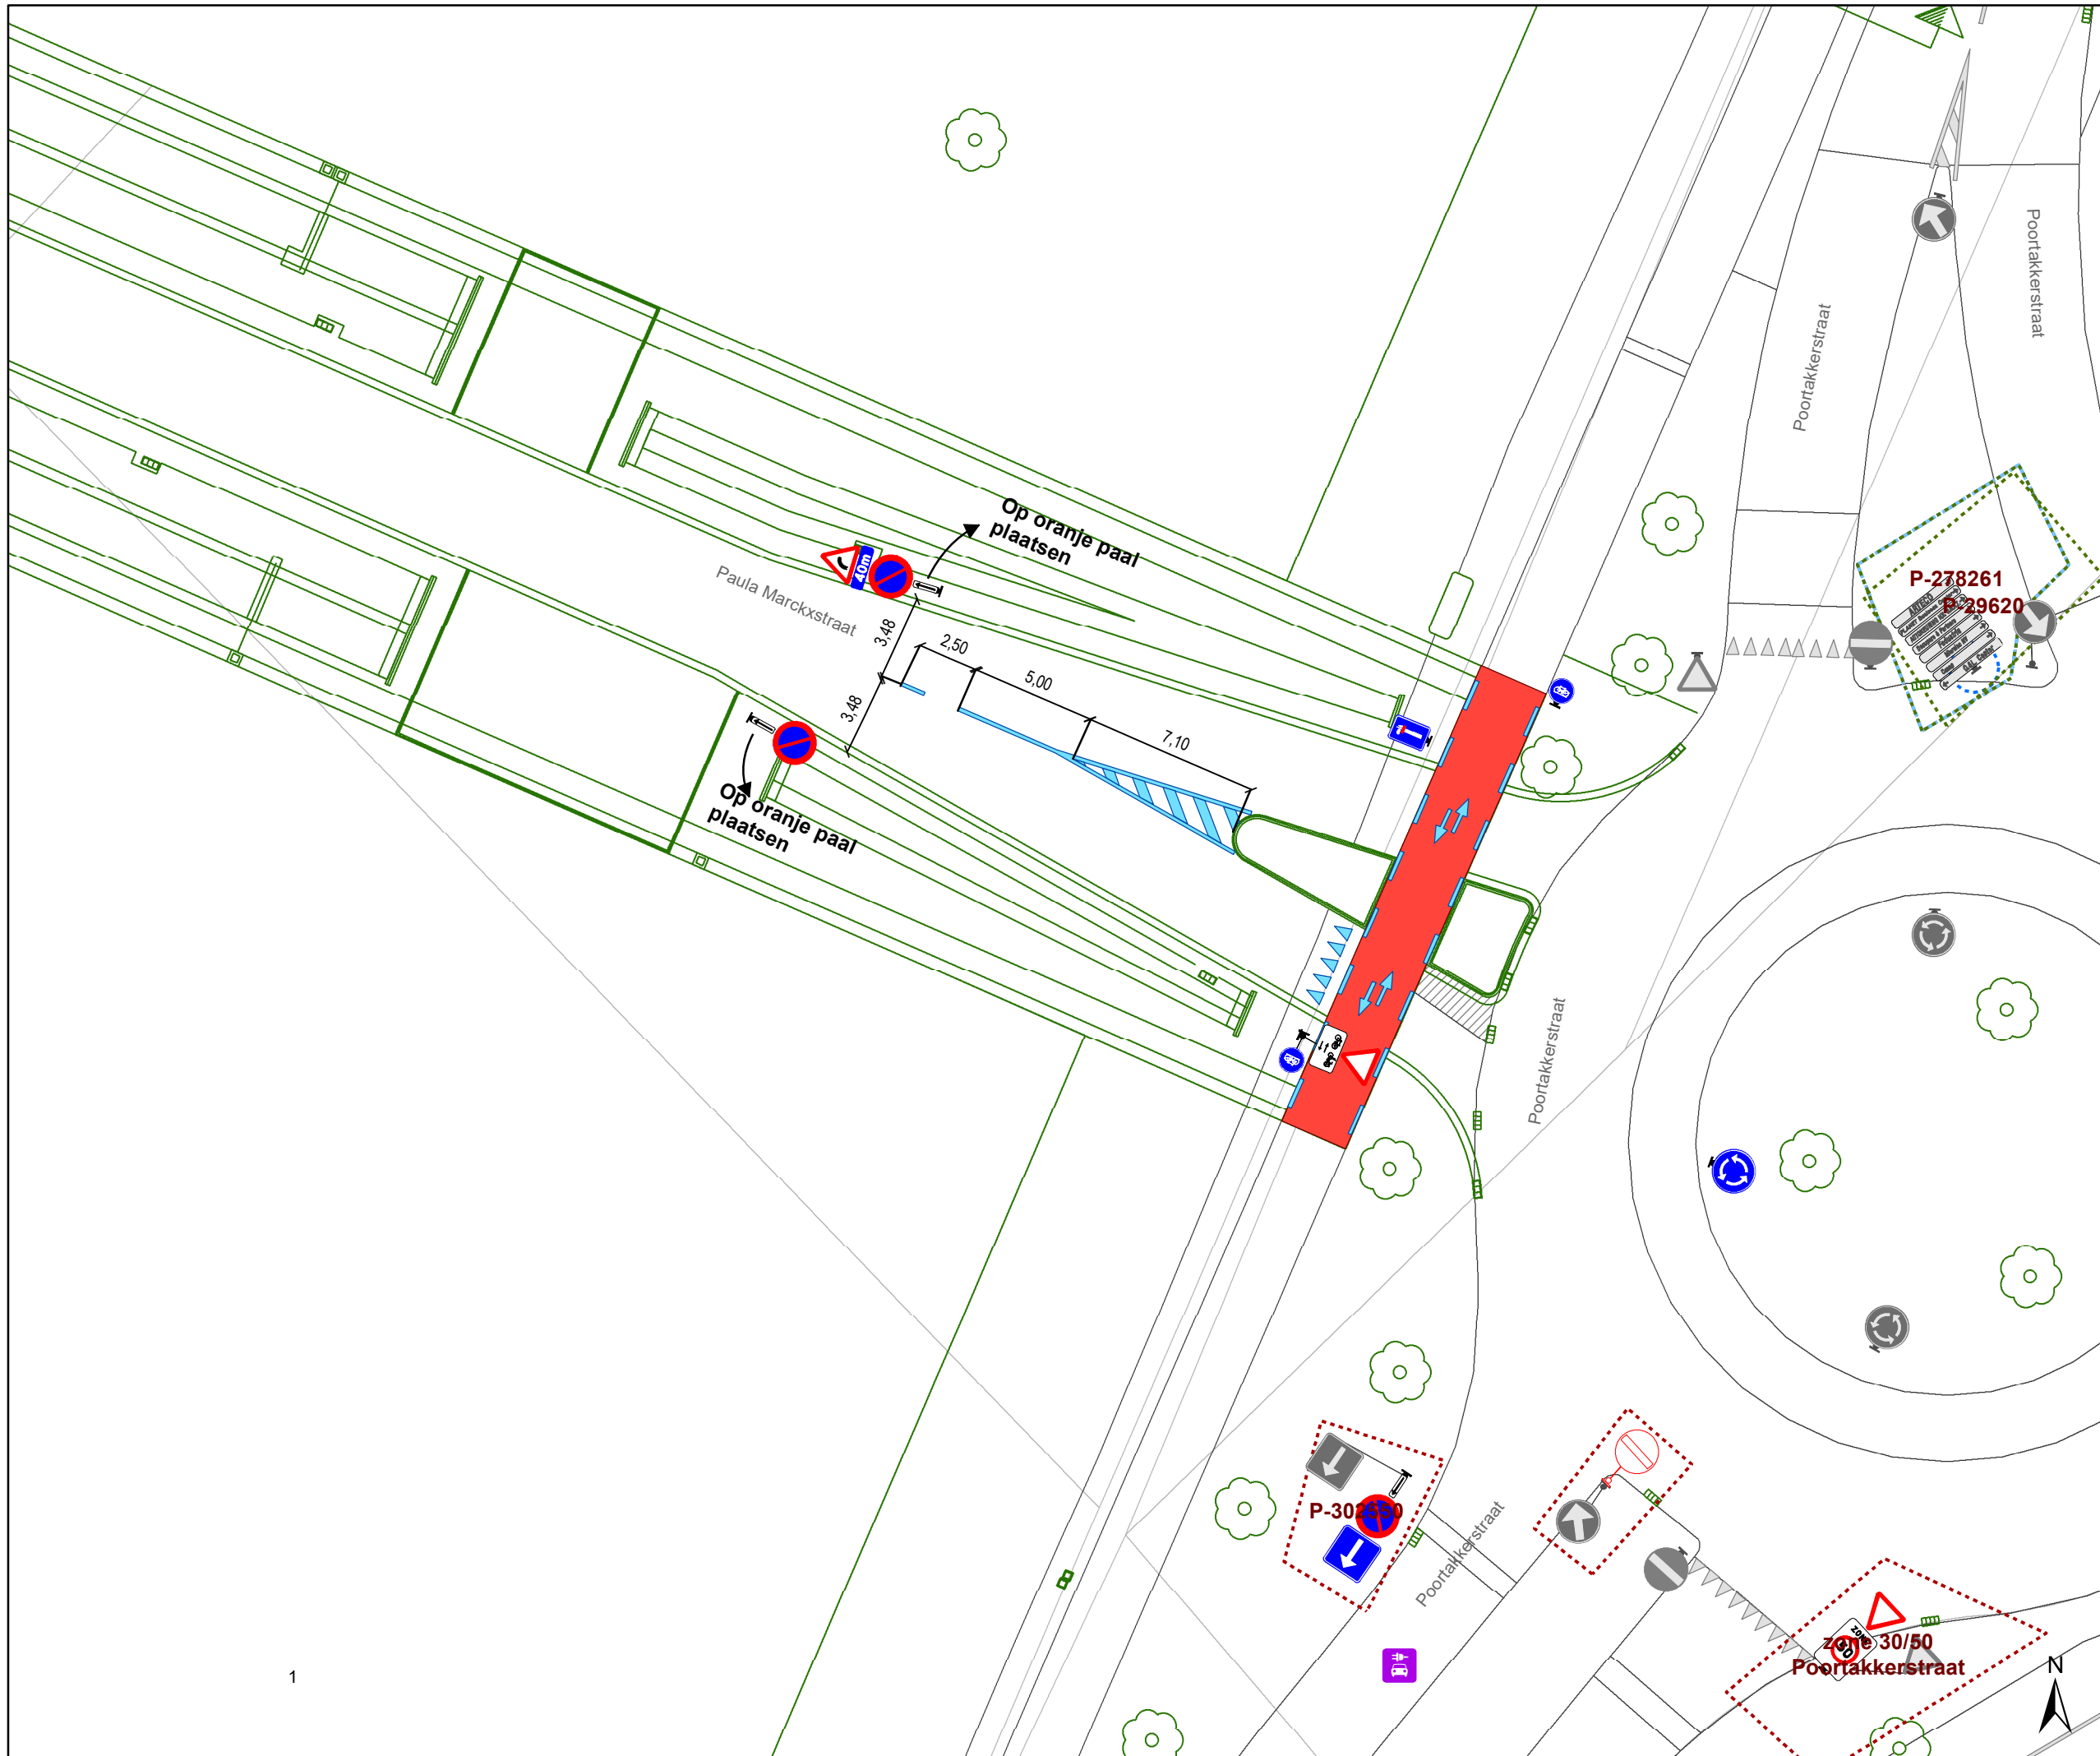

- ### Legende
-  Bestaande verkeersborden
 -  Geplande verkeersborden
 -  Te verwijderen verkeersborden
 -  Bestaande wegmarkeringen
 -  Geplande wegmarkeringen
 -  Te verwijderen wegmarkeringen
 -  Ander gepland dossier (in voorbereiding bij MOBBED)
 -  Ander gepland dossier (ter uitvoering bij DWBW)
 -  Ontwerp heraanleg
 -  Verlichtingspaal
 -  Gepland IPOD-III FLEX (+sticker) VAST
 -  Gepland vast klein zwart paaltje

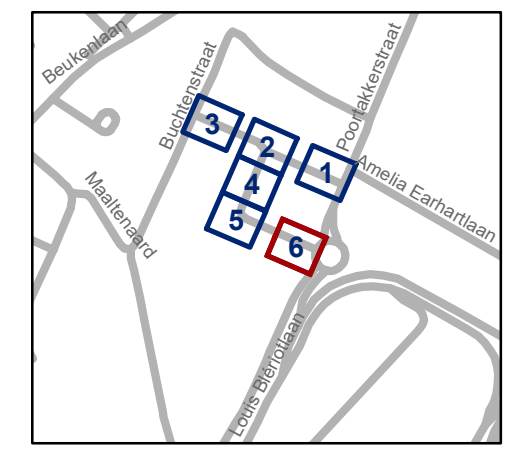

gent: Mobiliteitsbedrijf stad Gent
Verkeerstechnische taken

Paula Marckxstraat
Nieuwe verkaveling

Dossiernummer P-296671

DATUM	SCHAAL	PLAN	P.FORMAAT
29/11/2022	1/250	6/6	A3