


# Legende

-  Bestaande verkeersborden
-  Geplande verkeersborden
-  Te verwijderen verkeersborden
-  Bestaande wegmarkeringen
-  Geplande wegmarkeringen
-  Te verwijderen wegmarkeringen
-  Geplande signalisatie
- 

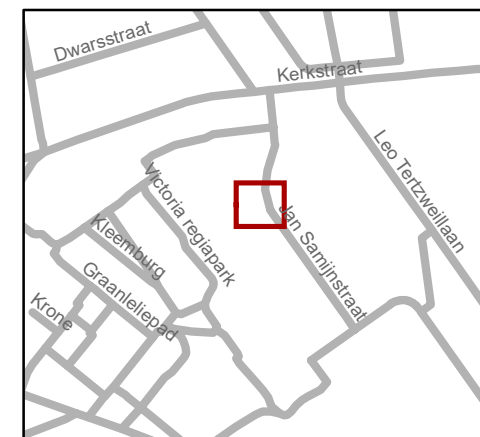


**gent:** Mobiliteitsbedrijf stad Gent  
Verkeerstechnische taken

**Jan Samijnstraat  
APM**


Dossiernummer P-324895

DATUM	SCHAAL	PLAN	P. FORMAAT
7/10/2022	1/200	1/1	A4

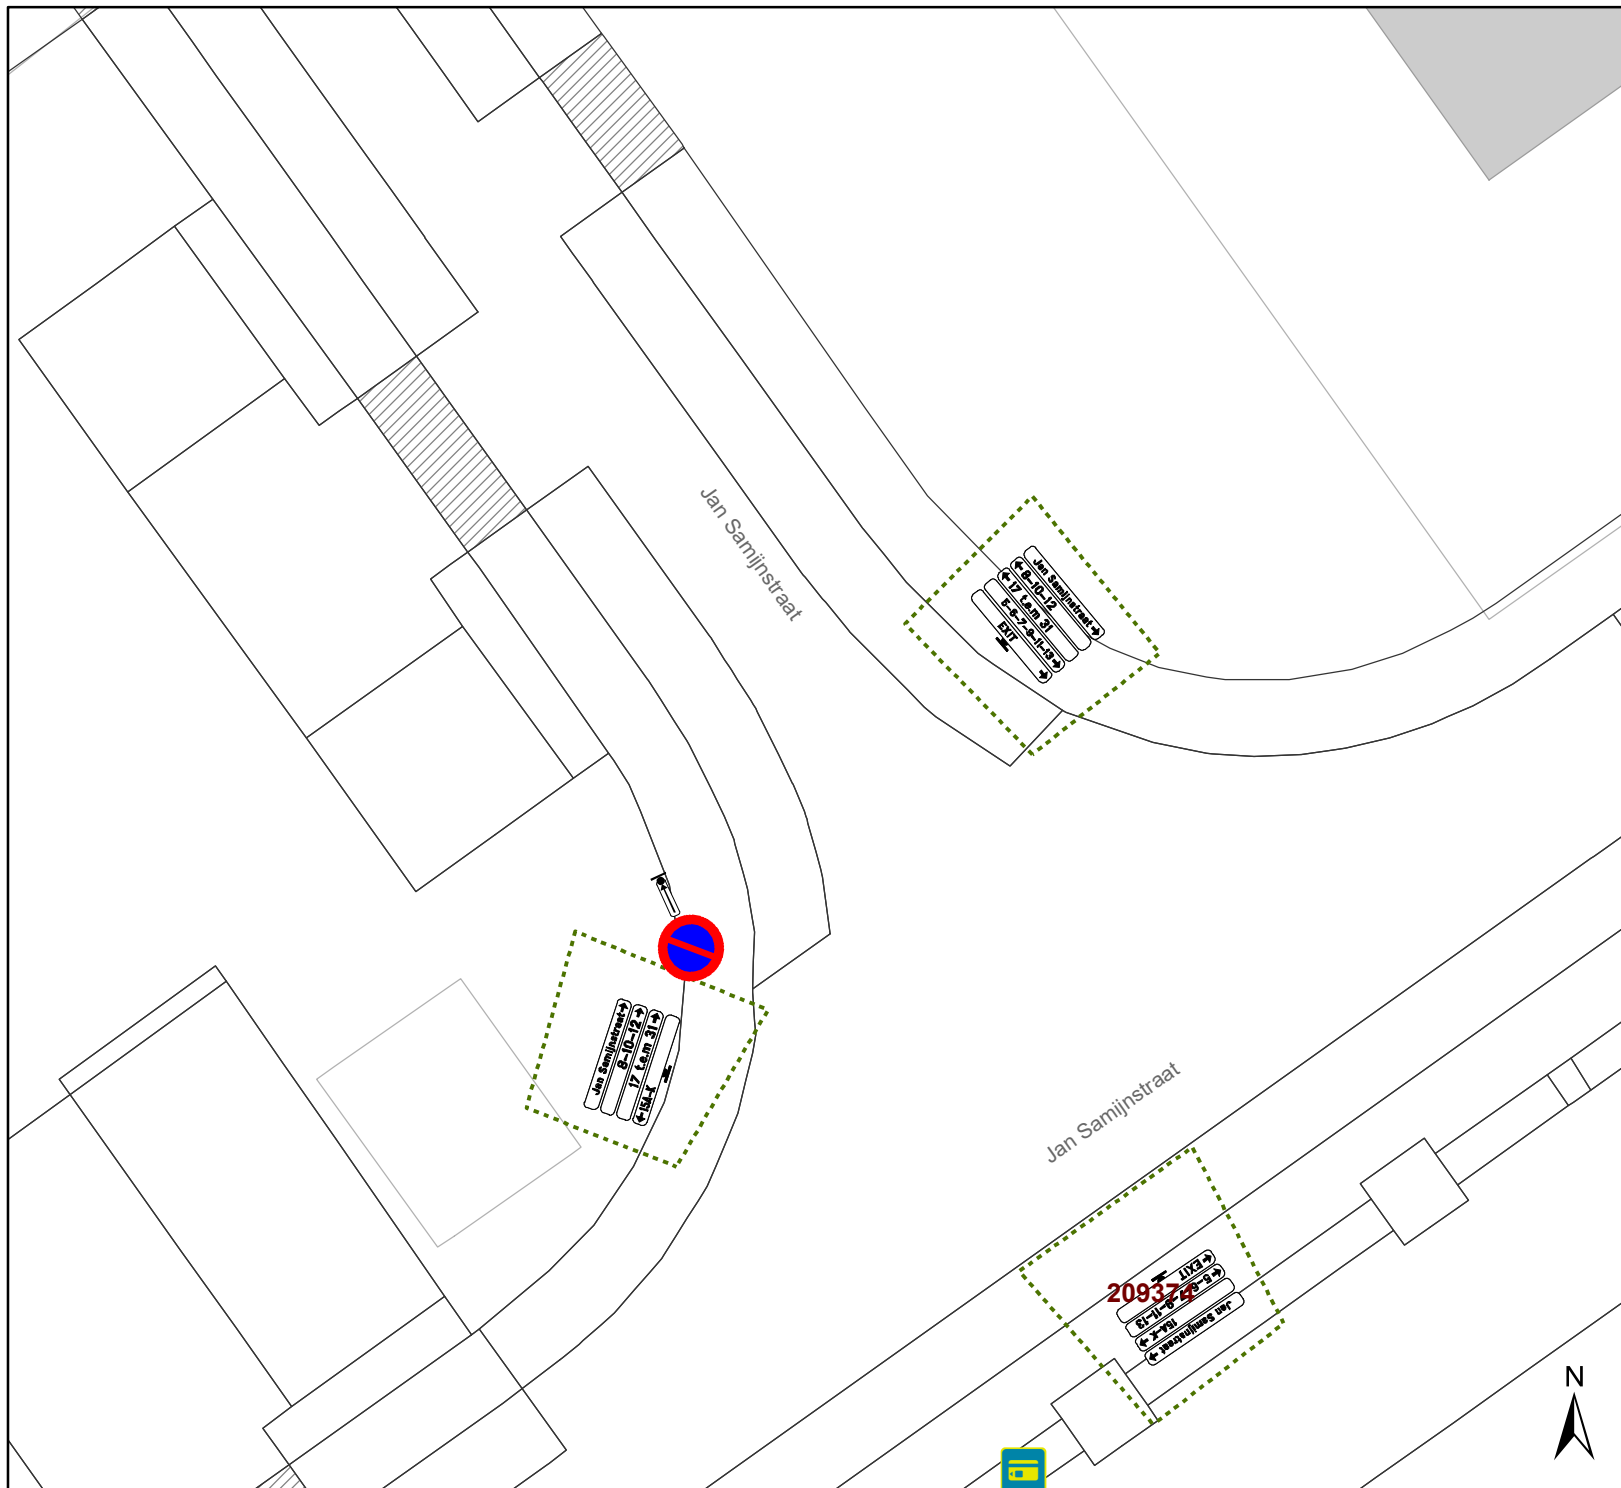

# Legende

- Bestaande verkeersborden
- Geplande verkeersborden
- Te verwijderen verkeersborden
- Bestaande wegmarkeringen
- Geplande wegmarkeringen
- Te verwijderen wegmarkeringen
- Geplande signalisatie
- 

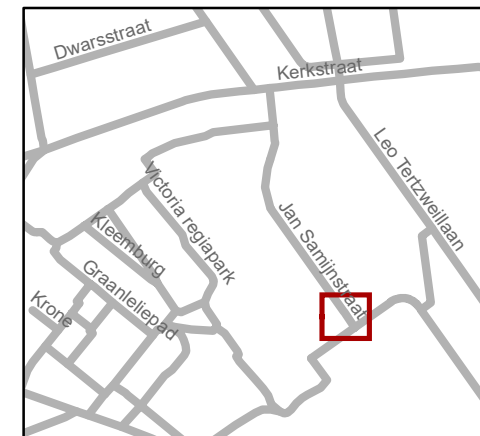

**gent:** Mobiliteitsbedrijf stad Gent  
Verkeerstechnische taken

## Jan Samijnstraat APM

Dossiernummer P-324895

DATUM	SCHAAL	PLAN	P. FORMAAT
7/10/2022	1/200	1/1	A4