


Legende

- Bestaande verkeersborden
- Geplande verkeersborden
- Te verwijderen verkeersborden
- Bestaande wegmarkeringen
- Geplande wegmarkeringen
- Te verwijderen wegmarkeringen
- Gepland bord
-

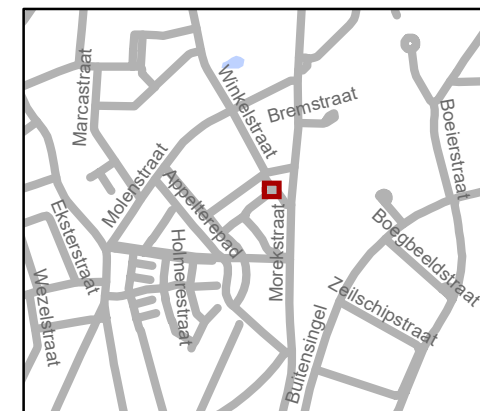


gent: Mobiliteitsbedrijf stad Gent
Verkeerstechnische taken

Winkelgate APM


Dossiernummer P-318051

DATUM	SCHAAL	PLAN	P FORMAAT
18/11/2022	1/150	1/2	A4

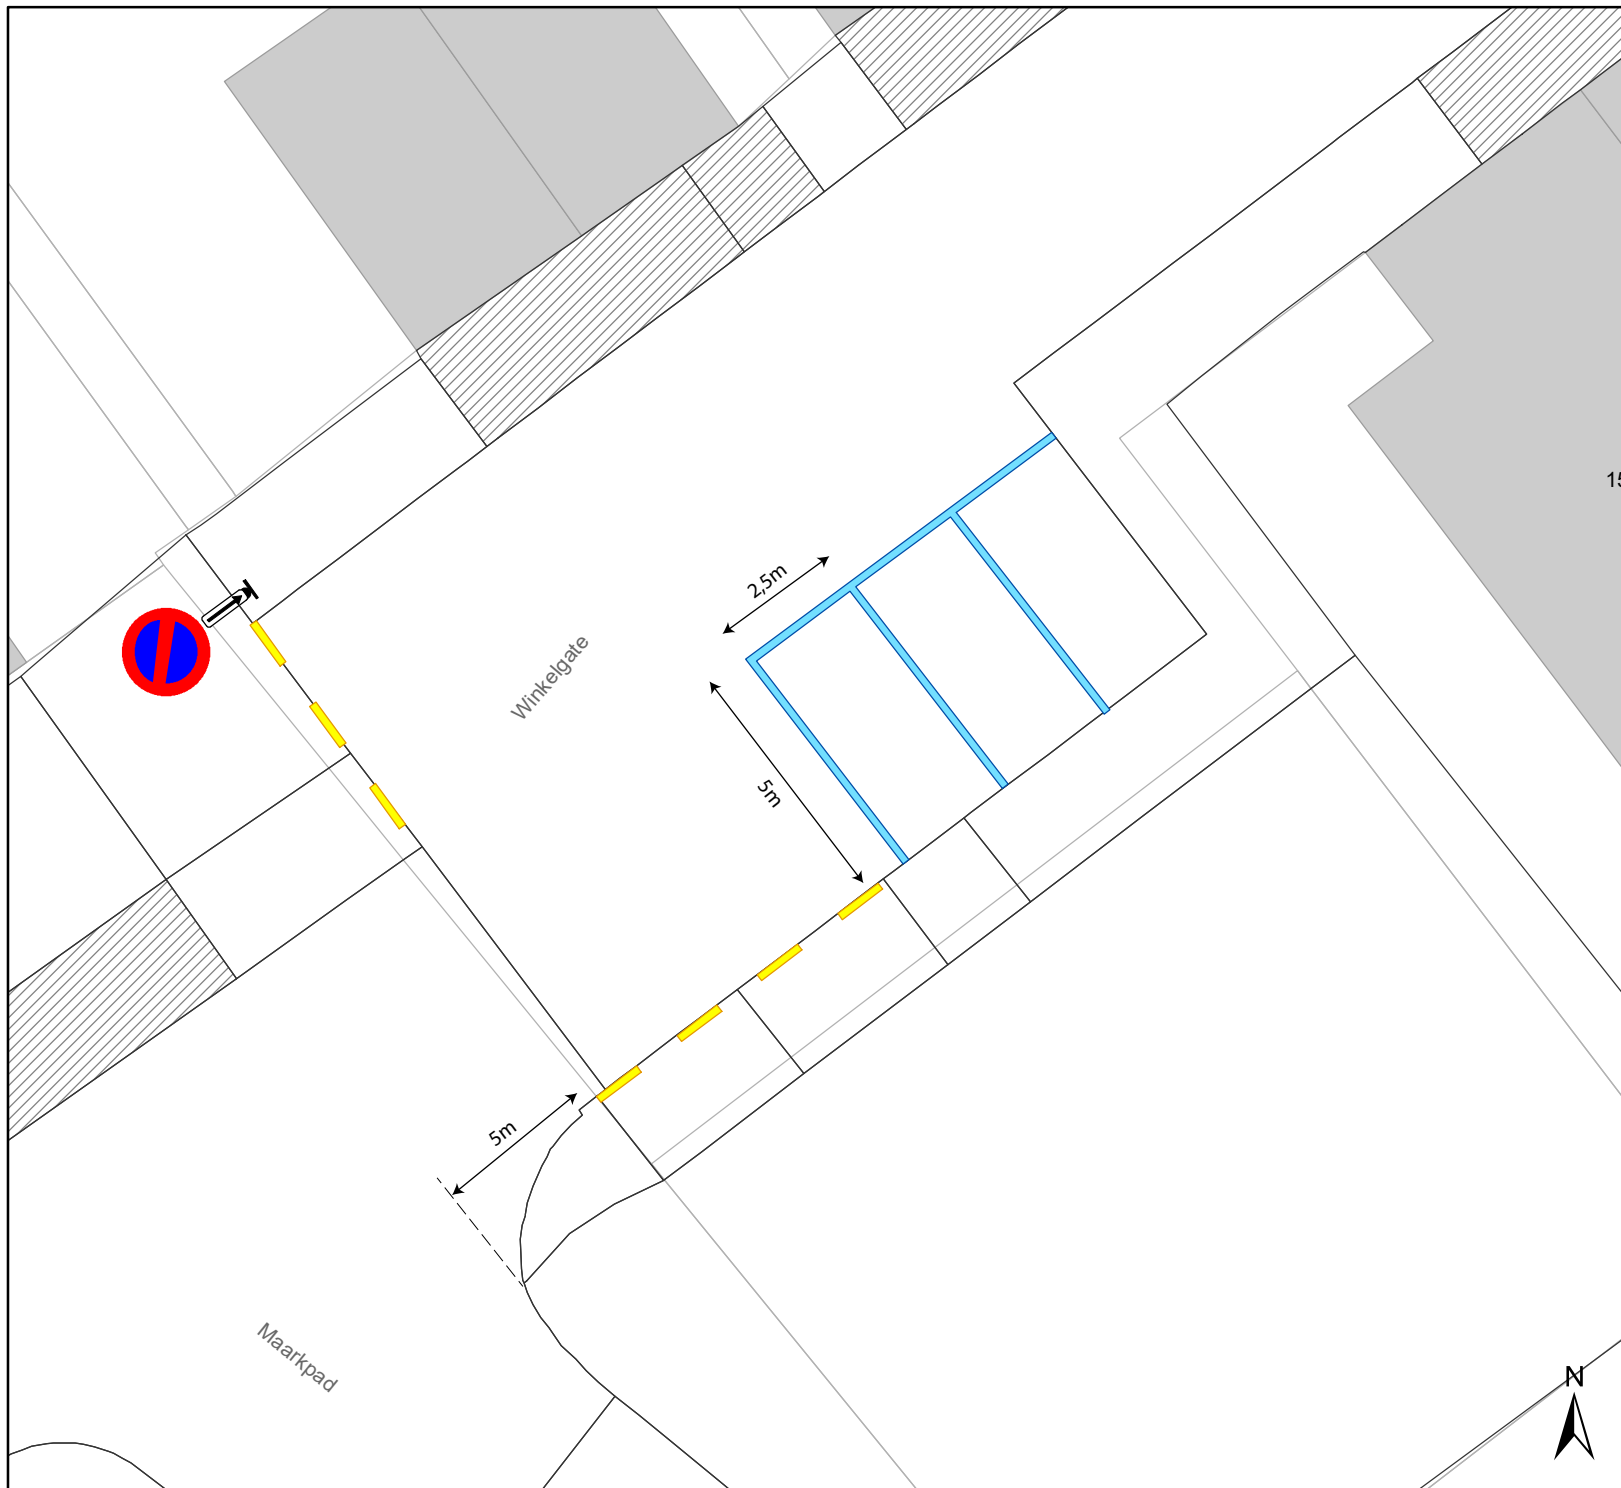

Legende

-  Bestaande verkeersborden
-  Geplande verkeersborden
-  Te verwijderen verkeersborden
-  Bestaande wegmarkeringen
-  Geplande wegmarkeringen
-  Te verwijderen wegmarkeringen
-  Gepland bord

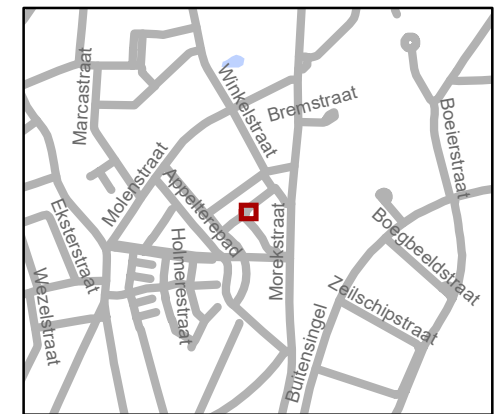

gent: Mobiliteitsbedrijf stad Gent
Verkeerstechnische taken

Winkelgate APM

Dossiernummer P-318051

DATUM	SCHAAL	PLAN	P FORMAAT
21/10/2022	1/150	2/2	A4