


Legende

- Bestaande verkeersborden
- Geplande verkeersborden
- Te verwijderen verkeersborden
- Bestaande wegmarkeringen
- Geplande wegmarkeringen
- Bestaande fietsenstalling
- Geplande signalisatie
- Geplande signalisatie
- Geplande signalisatie

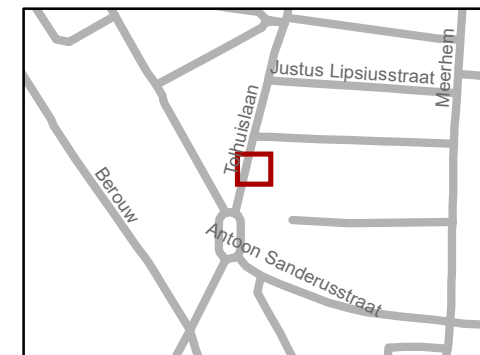


gent: Mobiliteitsbedrijf stad Gent
Verkeerstechnische taken

Tolhuislaan 10 & 150 Autodelen


Dossiernummer P-338392

DATUM	SCHAAL	PLAN	P FORMAAT
18/11/2022	1/100	1/2	A4

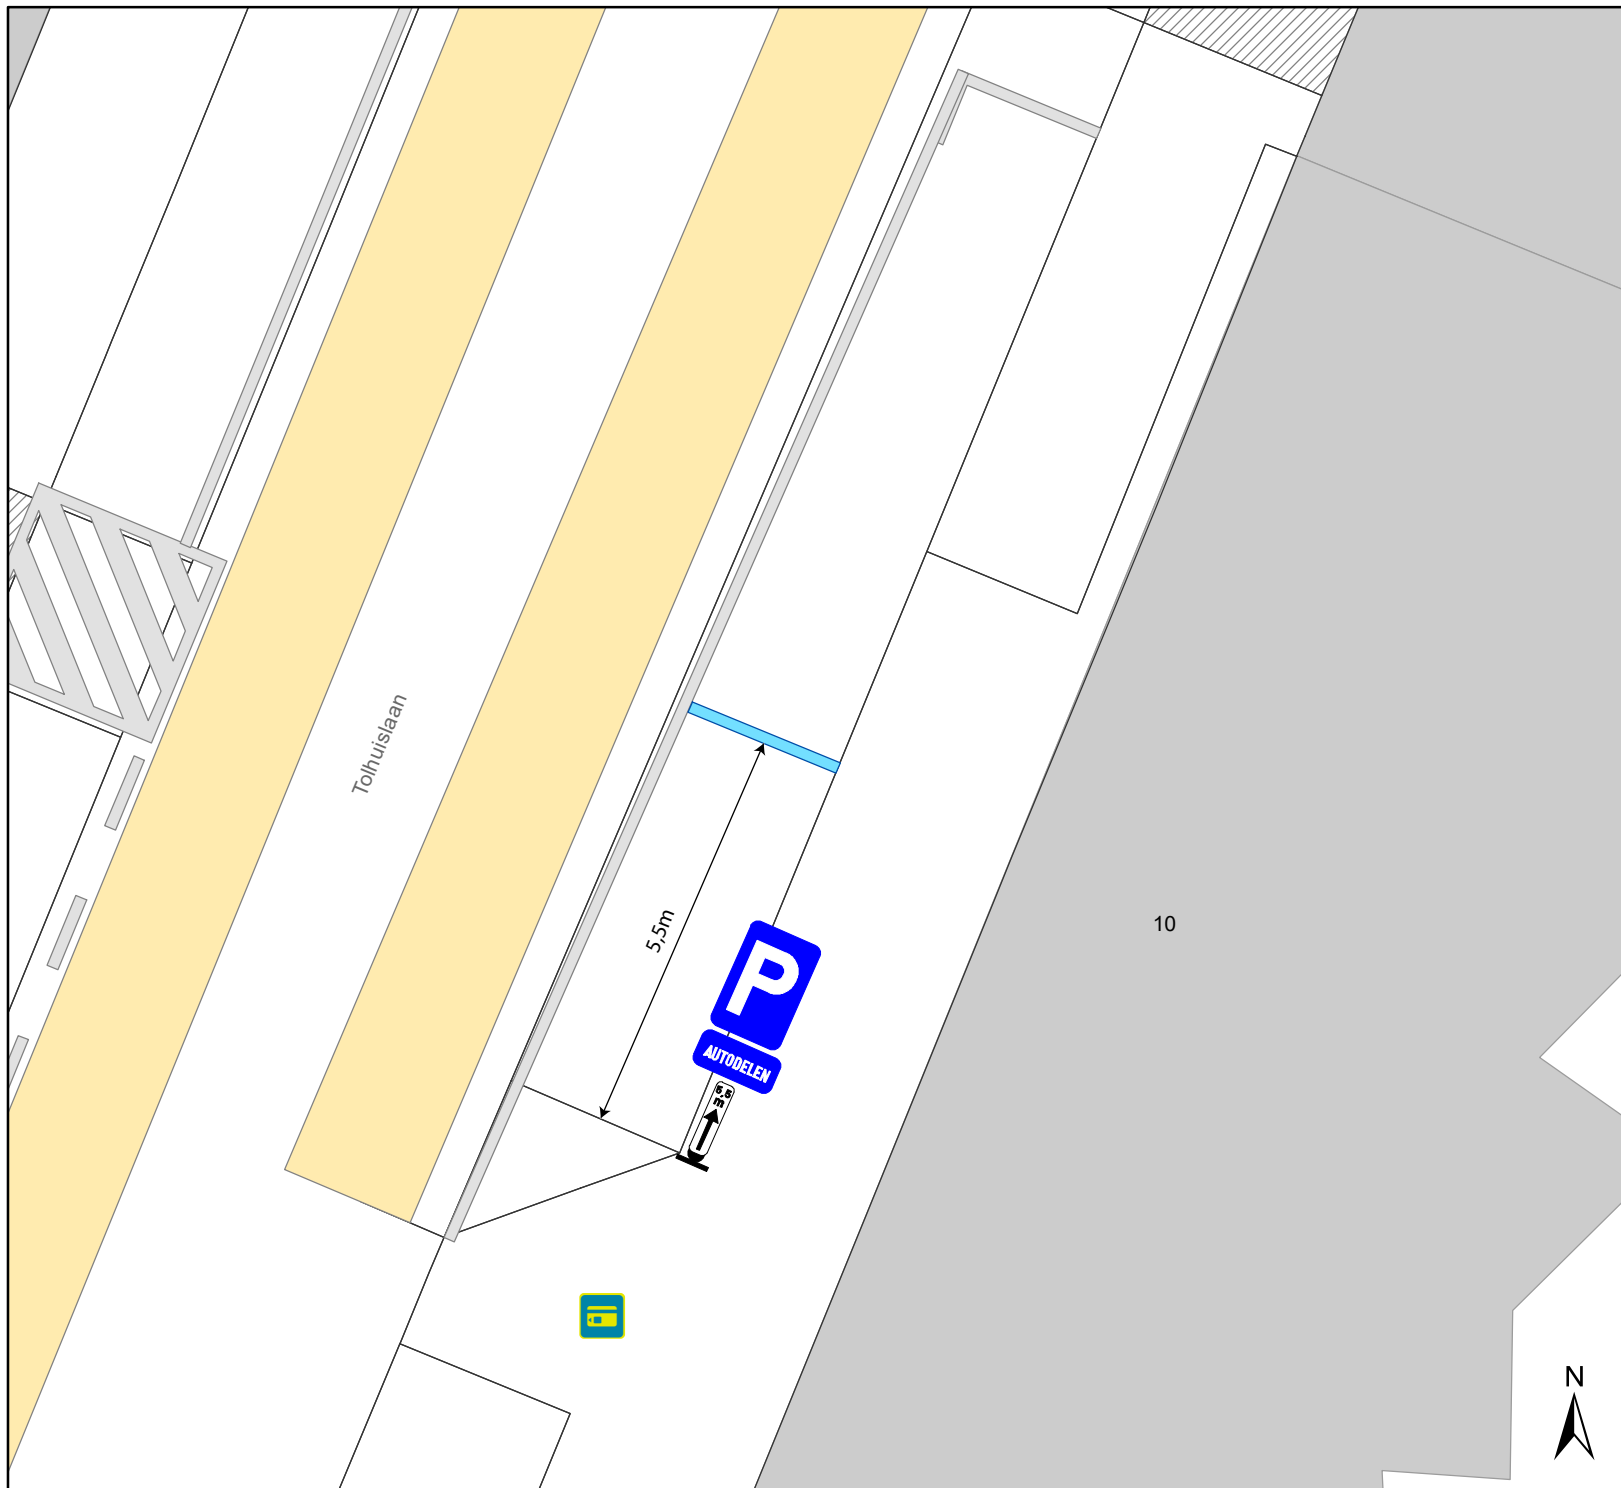

Legende

-  Bestaande verkeersborden
-  Geplande verkeersborden
-  Te verwijderen verkeersborden
-  Bestaande wegmarkeringen
-  Geplande wegmarkeringen
-  Bestaande fietsenstalling
-  Gepland signalisatie
- 

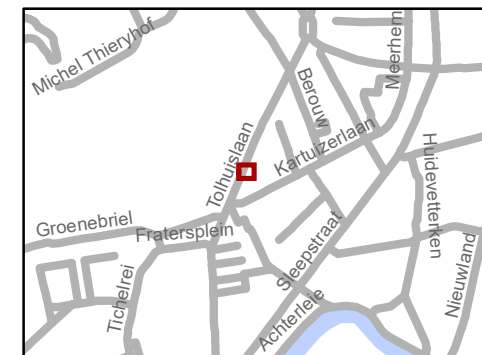

gent: Mobiliteitsbedrijf stad Gent
Verkeerstechnische taken

Tolhuislaan 10 & 150 Autodelen

Dossiernummer P-338392

DATUM	SCHAAL	PLAN	P FORMAAT
18/11/2022	1/100	2/2	A4