



---

**2022\_CBS\_12018 Nieuw aanvullend reglement van de politie op het wegverkeer - gemeenteweg - Poortakkerstraat - nieuwe verkeersmaatregel - Vaststelling**

**Beslissing:** Goedgekeurd in besloten vergadering van 8 december 2022

**Zijn aanwezig bij de beslissing van dit punt:**

de heer Filip Watteeuw, schepen-voorzitter  
mevrouw Sofie Bracke, schepen; mevrouw Tine Heyse, schepen; mevrouw Astrid De Bruycker, schepen; de heer Bram Van Braeckvelt, schepen; mevrouw Isabelle Heyndrickx, schepen; mevrouw Hafsa El-Bazioui, schepen; mevrouw Evita Willaert, schepen; de heer Rudy Coddens, schepen  
mevrouw Mieke Hullebroeck, algemeen directeur

**Bevoegd:** Filip Watteeuw

**Betrokken:** Mathias De Clercq

**Juridisch kader**

**De volgende bepalingen zijn van toepassing inzake de bevoegdheid:**

- De Nieuwe Gemeentewet 24 juni 1988, artikel 119;
- Het Decreet van 16 mei 2008 betreffende de aanvullende reglementen op het wegverkeer en de plaatsing en bekostiging van verkeerstekens, artikel 5, § 1, 2e lid;
- Het Decreet over het lokaal bestuur van 22 december 2017, artikel 41, 2°;
- Het gemeenteraadsbesluit van 15 december 2015, houdende de delegatie van de vaststellingsbevoegdheid inzake gemeentelijke aanvullende reglementen op het wegverkeer.

**De beslissing wordt genomen op grond van:**

- Wet betreffende de politie over het wegverkeer, gecoördineerd bij Koninklijk Besluit van 16 maart 1968;
- Decreet van 16 mei 2008 betreffende de aanvullende reglementen op het wegverkeer en de plaatsing en bekostiging van de verkeerstekens;
- Koninklijk Besluit van 1 december 1975 houdende algemeen reglement op de politie van het wegverkeer en van het gebruik van de openbare weg;
- Ministerieel Besluit van 11 oktober 1976 waarbij de minimumafmetingen en de bijzondere plaatsingsvoorwaarden van de verkeerstekens worden bepaald;
- Uitvoeringsbesluit van 23 januari 2009 betreffende de aanvullende reglementen op het wegverkeer en de plaatsing en bekostiging van de verkeerstekens;

- Omzendbrief MOB/2009/1 van 3 april 2009;

## **Motivering**

Bij dit collegebesluit worden volgende verkeersmaatregelen getroffen in het kader van de aanleg van de Paula Marcxkstraat en het Meteorietpad tussen de Buchtenstraat en Poortakkerstraat op The Loop: het signaleren van het fietspad ter hoogte van de kruispunten met verkeersborden en markeringen alsook de verplichte rijrichting op de rotonde.

Bij collegebesluit van 10 juni 2022 werd de bestaande toestand geregulariseerd in het doorlopend straatsegment vanaf het kruispunt met de Buchtenstraat. Ook werd er een wijziging op de parkeerstrook ter hoogte van het examen centrum ingevoerd met als doel om de voorbehouden parkeerplaatsen niet enkel voor lichte vracht en vrachtauto's te voorzien, maar ook bussen +3,5t er reglementair te laten parkeren tijdens de openingsuren van het examen centrum.

Bij collegebesluit van 14 november 2019 werden er op de parkeerstrook van het examen centrum voorbehouden parkeerplaatsen van lichte vrachtauto's en vrachtauto's tijdens de openingsuren ingevoerd.

## **Bijgevoegde bijlage(n):**

- Aanvullend reglement Poortakkerstraat dossier P296671 (deel van de beslissing)
- Signalisatieplan Poortakkerstraat dossier P-296671 (deel van de beslissing)

## **Beslissing**

### **Beslist het volgende:**

#### **Artikel 1:**

Heft op het aanvullend reglement van de politie op het wegverkeer betreffende de gemeenteweg Poortakkerstraat, goedgekeurd in zitting van 09 juni 2022, van zodra het nieuwe reglement in werking treedt.

#### **Artikel 2:**

Stelt vast het bijgevoegd aanvullend reglement van de politie op het wegverkeer en het signalisatieplan betreffende de gemeenteweg Poortakkerstraat.

2022\_CBS\_12018 - Nieuw aanvullend reglement van de politie op het wegverkeer - gemeenteweg - Poortakkerstraat - nieuwe verkeersmaatregel

## Aanvullend reglement van de politie op het wegverkeer - gemeenteweg – Poortakkerstraat

Vastgesteld in het College van Burgemeester en Schepenen van

Bekendgemaakt op

Geldig vanaf

Referentienummer

### Reglement

**Artikel 1.** Op de fietsdoorsteken vanaf de Buitenring-Zwijnaarde (R4) ter hoogte van het kruispunt met de de Poortakkerstraat geldt:

de bestuurders moeten voorrang verlenen.

Dit wordt gesignaleerd door:

- verkeersborden B1

**Artikel 2.** Op het grondgebied van de Stad Gent in de Poortakkerstraat ter hoogte van de middenbermen ten noordoosten van huisnummers 1-3 geldt:

verboden rijrichting voor iedere bestuurder. Het verbod is niet van toepassing op het geheel van de openbare weg.

Dit wordt gesignaleerd door:

- verkeersborden C1

**Artikel 3.** Op de Poortakkerstraat vanaf de rotonde ter hoogte van huisnummers 13-15A in de richting van de Louis Blériotlaan geldt:

de toegang is verboden voor bestuurders van rijwielen;

de toegang is verboden voor bestuurders van bromfietsen.

Dit wordt gesignaleerd door:

- verkeersborden C11

- verkeersborden C9

**Artikel 4.** Op de Poortakkerstraat ter hoogte van de middenberm aan de overzijde van huisnummers 13-15A, ter hoogte van de middenbermen ten noordoosten van huisnummers 1-3 geldt:

de bestuurders zijn verplicht de hindernis langs rechts voorbij te rijden.

Dit wordt gesignaleerd door:

- verkeersborden D1

**Artikel 5.** Ter hoogte van de rotonde op het kruispunt van de toekomstige takken van de Poortakkerstraat met de rotonde ter hoogte van huisnummers 13-15A geldt:

verplicht rondgaand verkeer. De bestuurders zijn verplicht de inrichting bestemd om het verkeer te leiden aan hun linkerhand te laten.

Op de openbare wegen die uitkomen op de rotonde op het kruispunt van de toeleidende takken met de rotonde ter hoogte van huisnummers 13-15A geldt:

de bestuurders moeten voorrang verlenen;

de plaats waar de bestuurders, zo nodig, moeten stoppen om voorrang te verlenen, wordt aangeduid.

Dit wordt gesignaleerd door:

- verkeersborden D5

- verkeersborden B1

- wegmarkeringen overeenkomstig art.76.2 van de wegcode

**Artikel 6.** Ter hoogte van de rotonde op het kruispunt van de Paula Marckxstraat met de Poortakkerstraat wordt volgende maatregel ingevoerd:

verplicht rondgaand verkeer. De bestuurders zijn verplicht de inrichting bestemd om het verkeer te leiden aan hun linkerhand te laten.

Dit wordt gesignaleerd door:

- verkeersbord D5

**Artikel 7.** Op de Poortakkerstraat van de perceelsgrens van huisnummers 91 en 93 tot het Meteorietpad en van de Buchtenstraat tot en met de oostelijke gevel van huisnummer 9-9H aan de westelijke zijde van de weg geldt:

op de Poortakkerstraat van het kruispunt met het Meteorietpad tot de Buchtenstraat aan de westelijke zijde van de weg wordt volgende maatregel ingevoerd:

fietsers en bestuurders van tweewielige bromfietsen klasse A moeten het dubbelrichtings-fietspad volgen, voor zover het in de door hen gevolgde rijrichting is gesignaleerd.

Dit wordt gesignaleerd door:

- verkeersborden D7

**Artikel 8.** Op de Poortakkerstraat van de Emilia Earhartlaan huisnummer 131 tot en met het kruispunt met Buchtenstraat aan de kant van de onpare huisnummers geldt:  
op de Poortakkerstraat van de Emilia Earhartlaan huisnummer 131 tot 118 meter noorderlijker, ter hoogte van huisnummers 23, 29, 31, 47 en van de rotonde ter hoogte van de Buitenring-Zwijnaarde (R4) tot en met huisnummer 93 geldt:

het parkeren is verboden;

het einde van de parkeerreglementering wordt aangeduid;

het begin van de parkeerreglementering wordt aangeduid.

Dit wordt gesignaleerd door:

- verkeersborden E1

- de verkeersborden worden aangevuld met x-borden Xb, Xa

**Artikel 9.** Op de Poortakkerstraat ter hoogte van huisnummers 88-102 geldt:

het parkeren is toegelaten;

het parkeren is voorbehouden voor volgende categorie van voertuigen: +3,5t;

het parkeren is toegelaten beperkt tot volgende dagen en uren: van maandag t.e.m.

vrijdag van 07u tot 18u ;

het einde van de parkeerreglementering wordt aangeduid;

het begin van de parkeerreglementering wordt aangeduid.

- verkeersborden E9a

- de verkeersborden worden aangevuld met onderborden Type V

- de verkeersborden worden aangevuld met x-borden Xb, Xa

**Artikel 10.** Op de Poortakkerstraat vanaf de rijbaan van de rotonde ter hoogte van huisnummers 13-15A op de zuidwestelijke tak in zuidwestelijke richting over een lengte van 5 meter geldt:

het is iedere bestuurder verboden de doorlopende streep te overschrijden, alsook links van de streep te rijden wanneer deze de twee rijrichtingen scheidt.

Dit wordt gesignaleerd door:

- wegmarkeringen overeenkomstig art.72.2 van de wegcode

**Artikel 11.** Op de Poortakkerstraat vanaf de Amelia Earhartlaan in zuidwaartse richting over een lengte van 40 meter geldt:

het is iedere bestuurder verboden de onderbroken streep te overschrijden, behalve om in te halen, om links af te slaan, om te keren of om van rijstrook te veranderen.

Dit wordt gesignaleerd door:

- wegmarkeringen overeenkomstig art.72.3 van de wegcode

**Artikel 12.** Op de Poortakkerstraat van huisnummers 1-5B tot en met 130 meter richting de Kortrijksesteenweg en van de zuidoostelijke hoek van huisnummers 9-9H tot en met halverwege de oostelijk gevel van huisnummers 9-9H geldt:

het is iedere bestuurder verboden de onderbroken streep die het naderen van de doorlopende streep aankondigt te overschrijden, behalve om in te halen, om links af te slaan, om te keren of om van rijstrook te veranderen;

het is iedere bestuurder verboden de doorlopende streep te overschrijden, alsook links van de streep te rijden wanneer deze de twee rijrichtingen scheidt.

Dit wordt gesignaleerd door:

- wegmarkeringen overeenkomstig art.72.3 van de wegcode

- wegmarkeringen overeenkomstig art.72.2 van de wegcode

**Artikel 13.** Op het grondgebied van de Stad Gent in de Poortakkerstraat ter hoogte de kruising met de oprit van huisnummers 37-37G, 39-43, 57 en de Buchtenstraat geldt:

op het grondgebied van de Stad Gent ter hoogte van de Paula Marckxstraat en het Kometenpad wordt volgende verkeersmaatregel ingevoerd:

fietsers en bestuurders van tweewielige bromfietsen klasse A moeten het fietspad

volgen voor zover het rechts in hun rijrichting ligt.

Dit wordt gesignaleerd door:

- wegmarkeringen overeenkomstig art.74 van de wegcode

**Artikel 14.** Op de Poortakkerstraat ter hoogte van de oostelijke gevel van huisnummers 9-9H geldt:

fietsers en bestuurders van tweewielige bromfietsen moeten de oversteekplaats volgen om de rijbaan over te steken.

Dit wordt gesignaleerd door:

- wegmarkeringen overeenkomstig art.76.4 van de wegcode

**Artikel 15.** Op de de noordelijke tak op de rotonde ten noordoosten van Poortakkerstraat huisnummers 1-3 ter hoogte van de middengeleider geldt:

bestuurders mogen niet rijden, stilstaan of parkeren op de markeringen.


Dit wordt gesignaleerd door:

- wegmarkeringen overeenkomstig art.77.4 van de wegcode

---


(einde reglement)



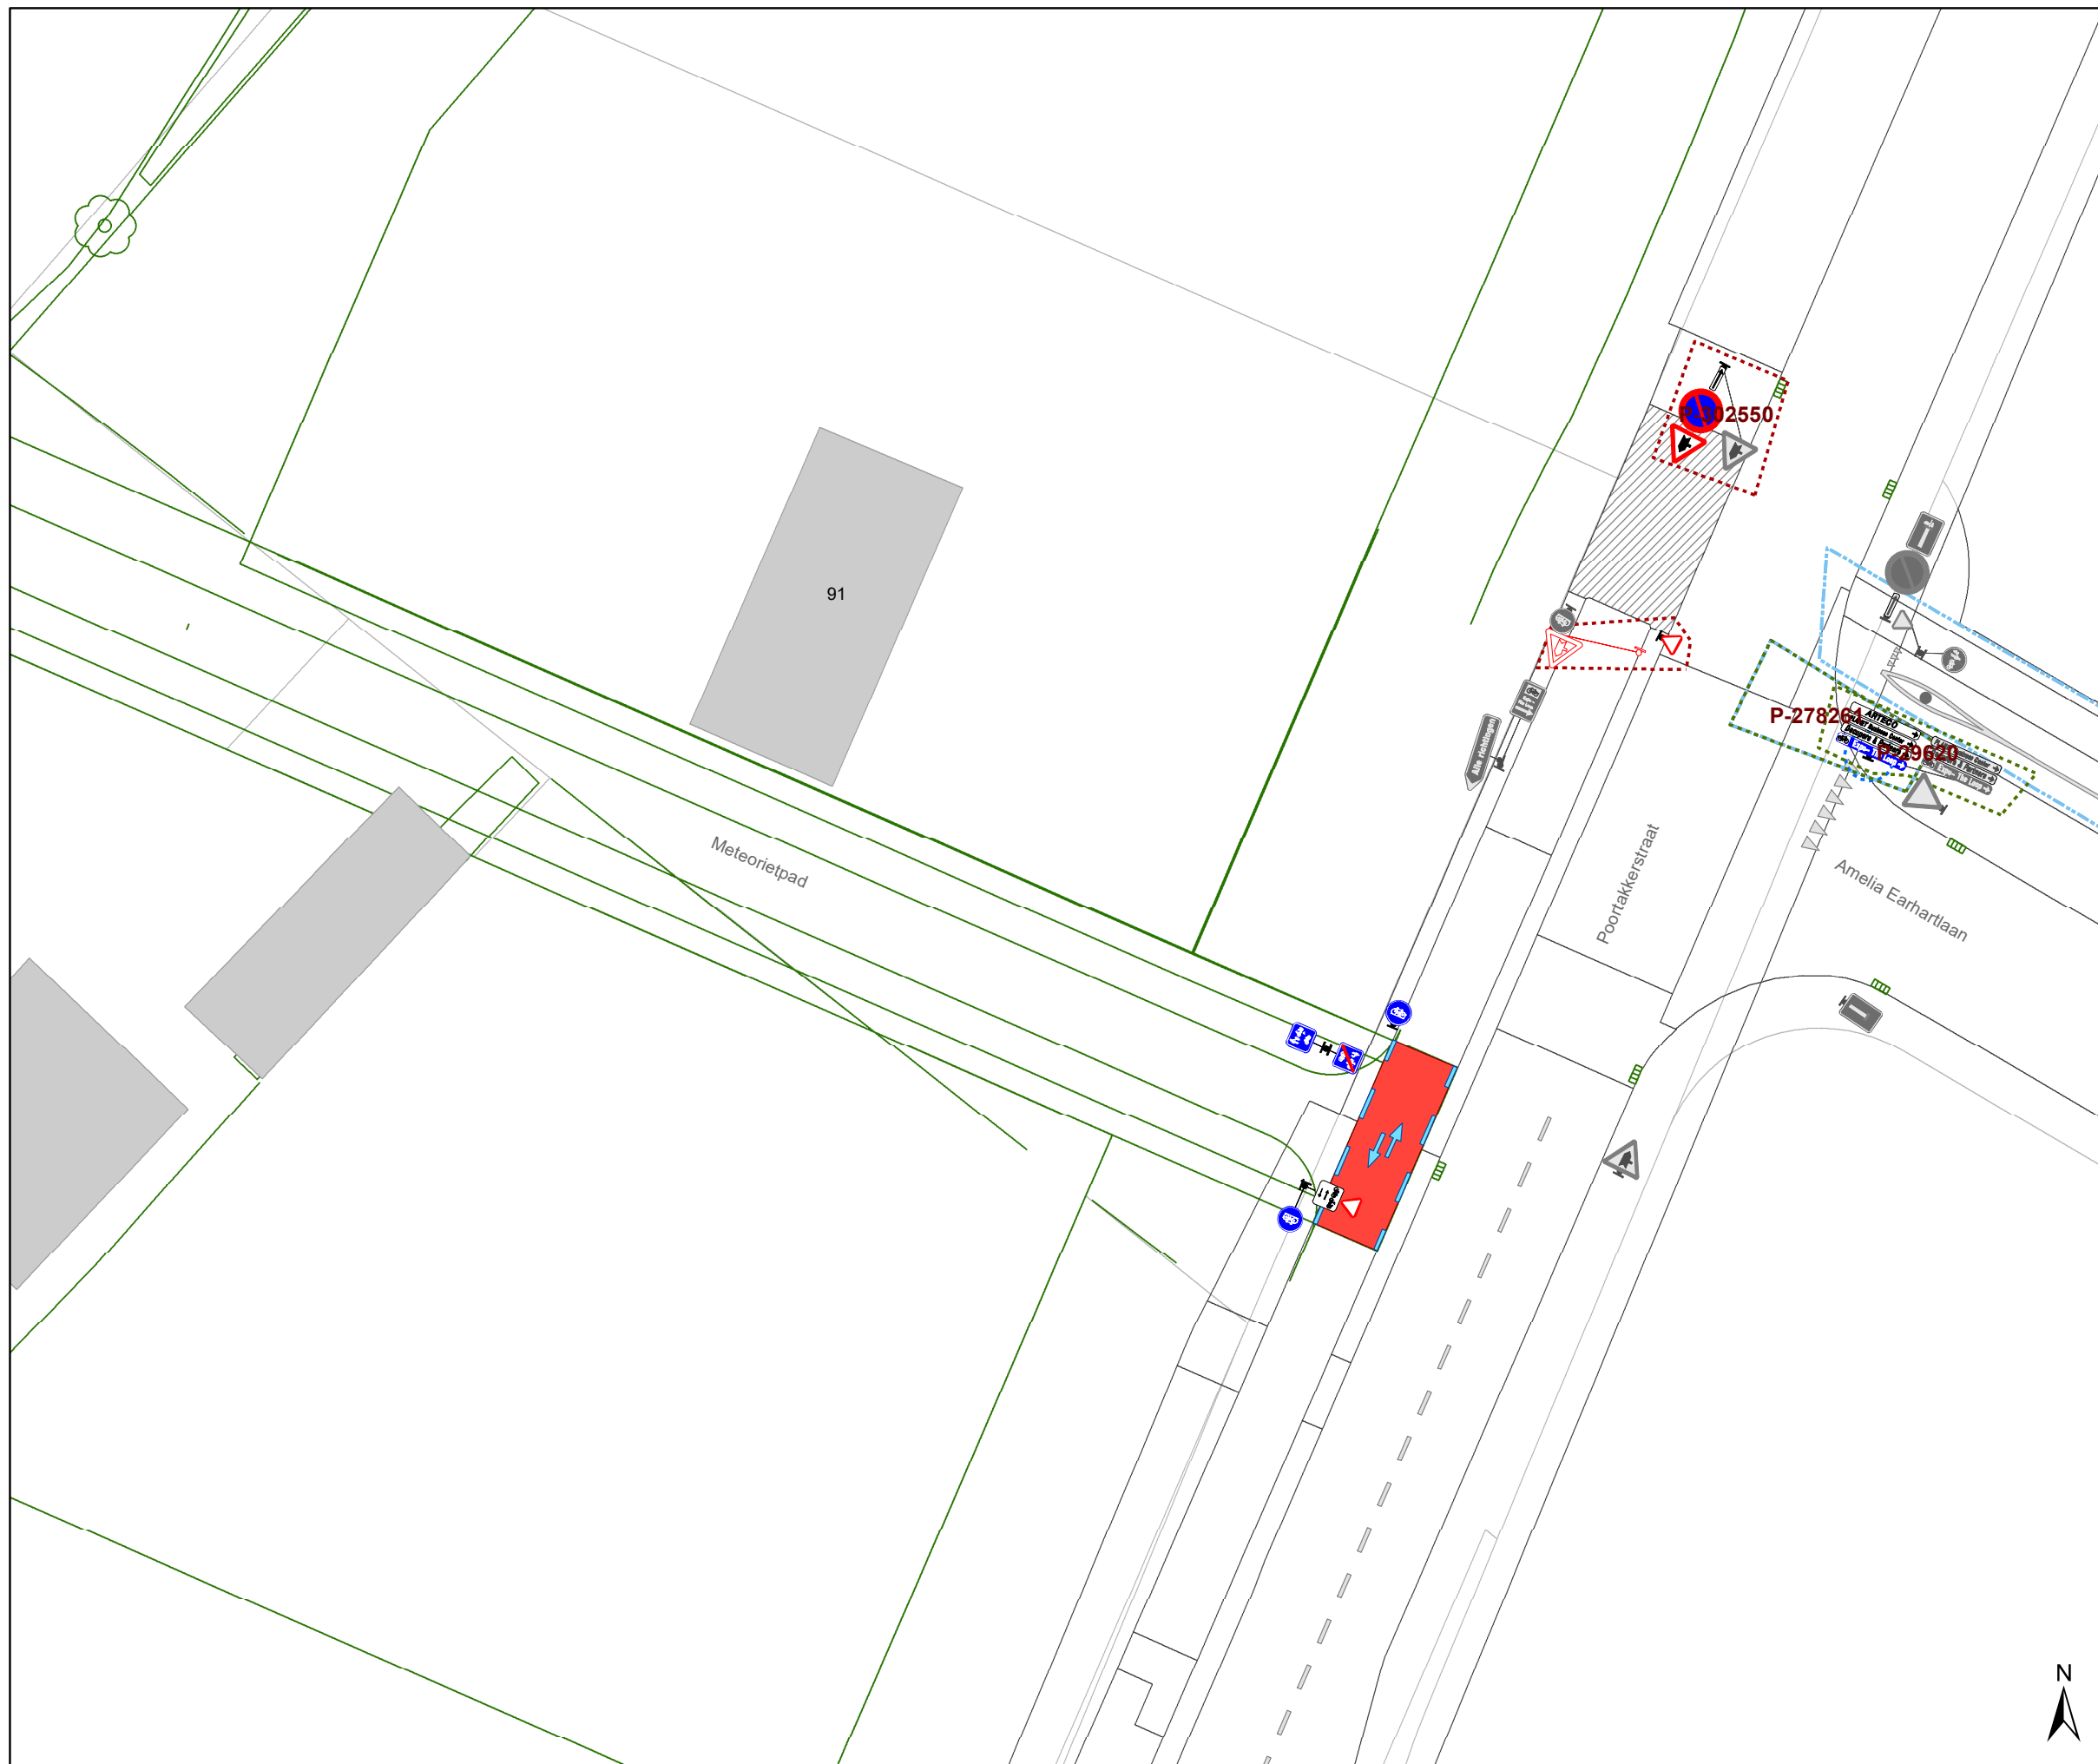

### Legende

-  Bestaande verkeersborden
-  Geplande verkeersborden
-  Te verwijderen verkeersborden
-  Bestaande wegmarkeringen
-  Geplande wegmarkeringen
-  Te verwijderen wegmarkeringen
-  Ander gepland dossier (in voorbereiding bij MOBBED)
-  Ander gepland dossier (ter uitvoering bij DWBW)
-  Ontwerp heraanleg
-  Verlichtingspaal
-  Gepland IPOD-III FLEX (+sticker) VAST
-  Gepland vast klein zwart paaltje

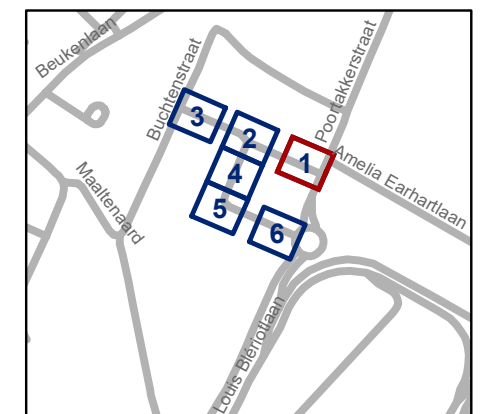


**gent:** Mobiliteitsbedrijf stad Gent  
Verkeerstechnische taken

**Paula Marckxstraat  
Nieuwe verkaveling**


Dossiernummer P-296671

DATUM	SCHAAL	PLAN	P FORMAAT
29/11/2022	1/250	1/6	A3

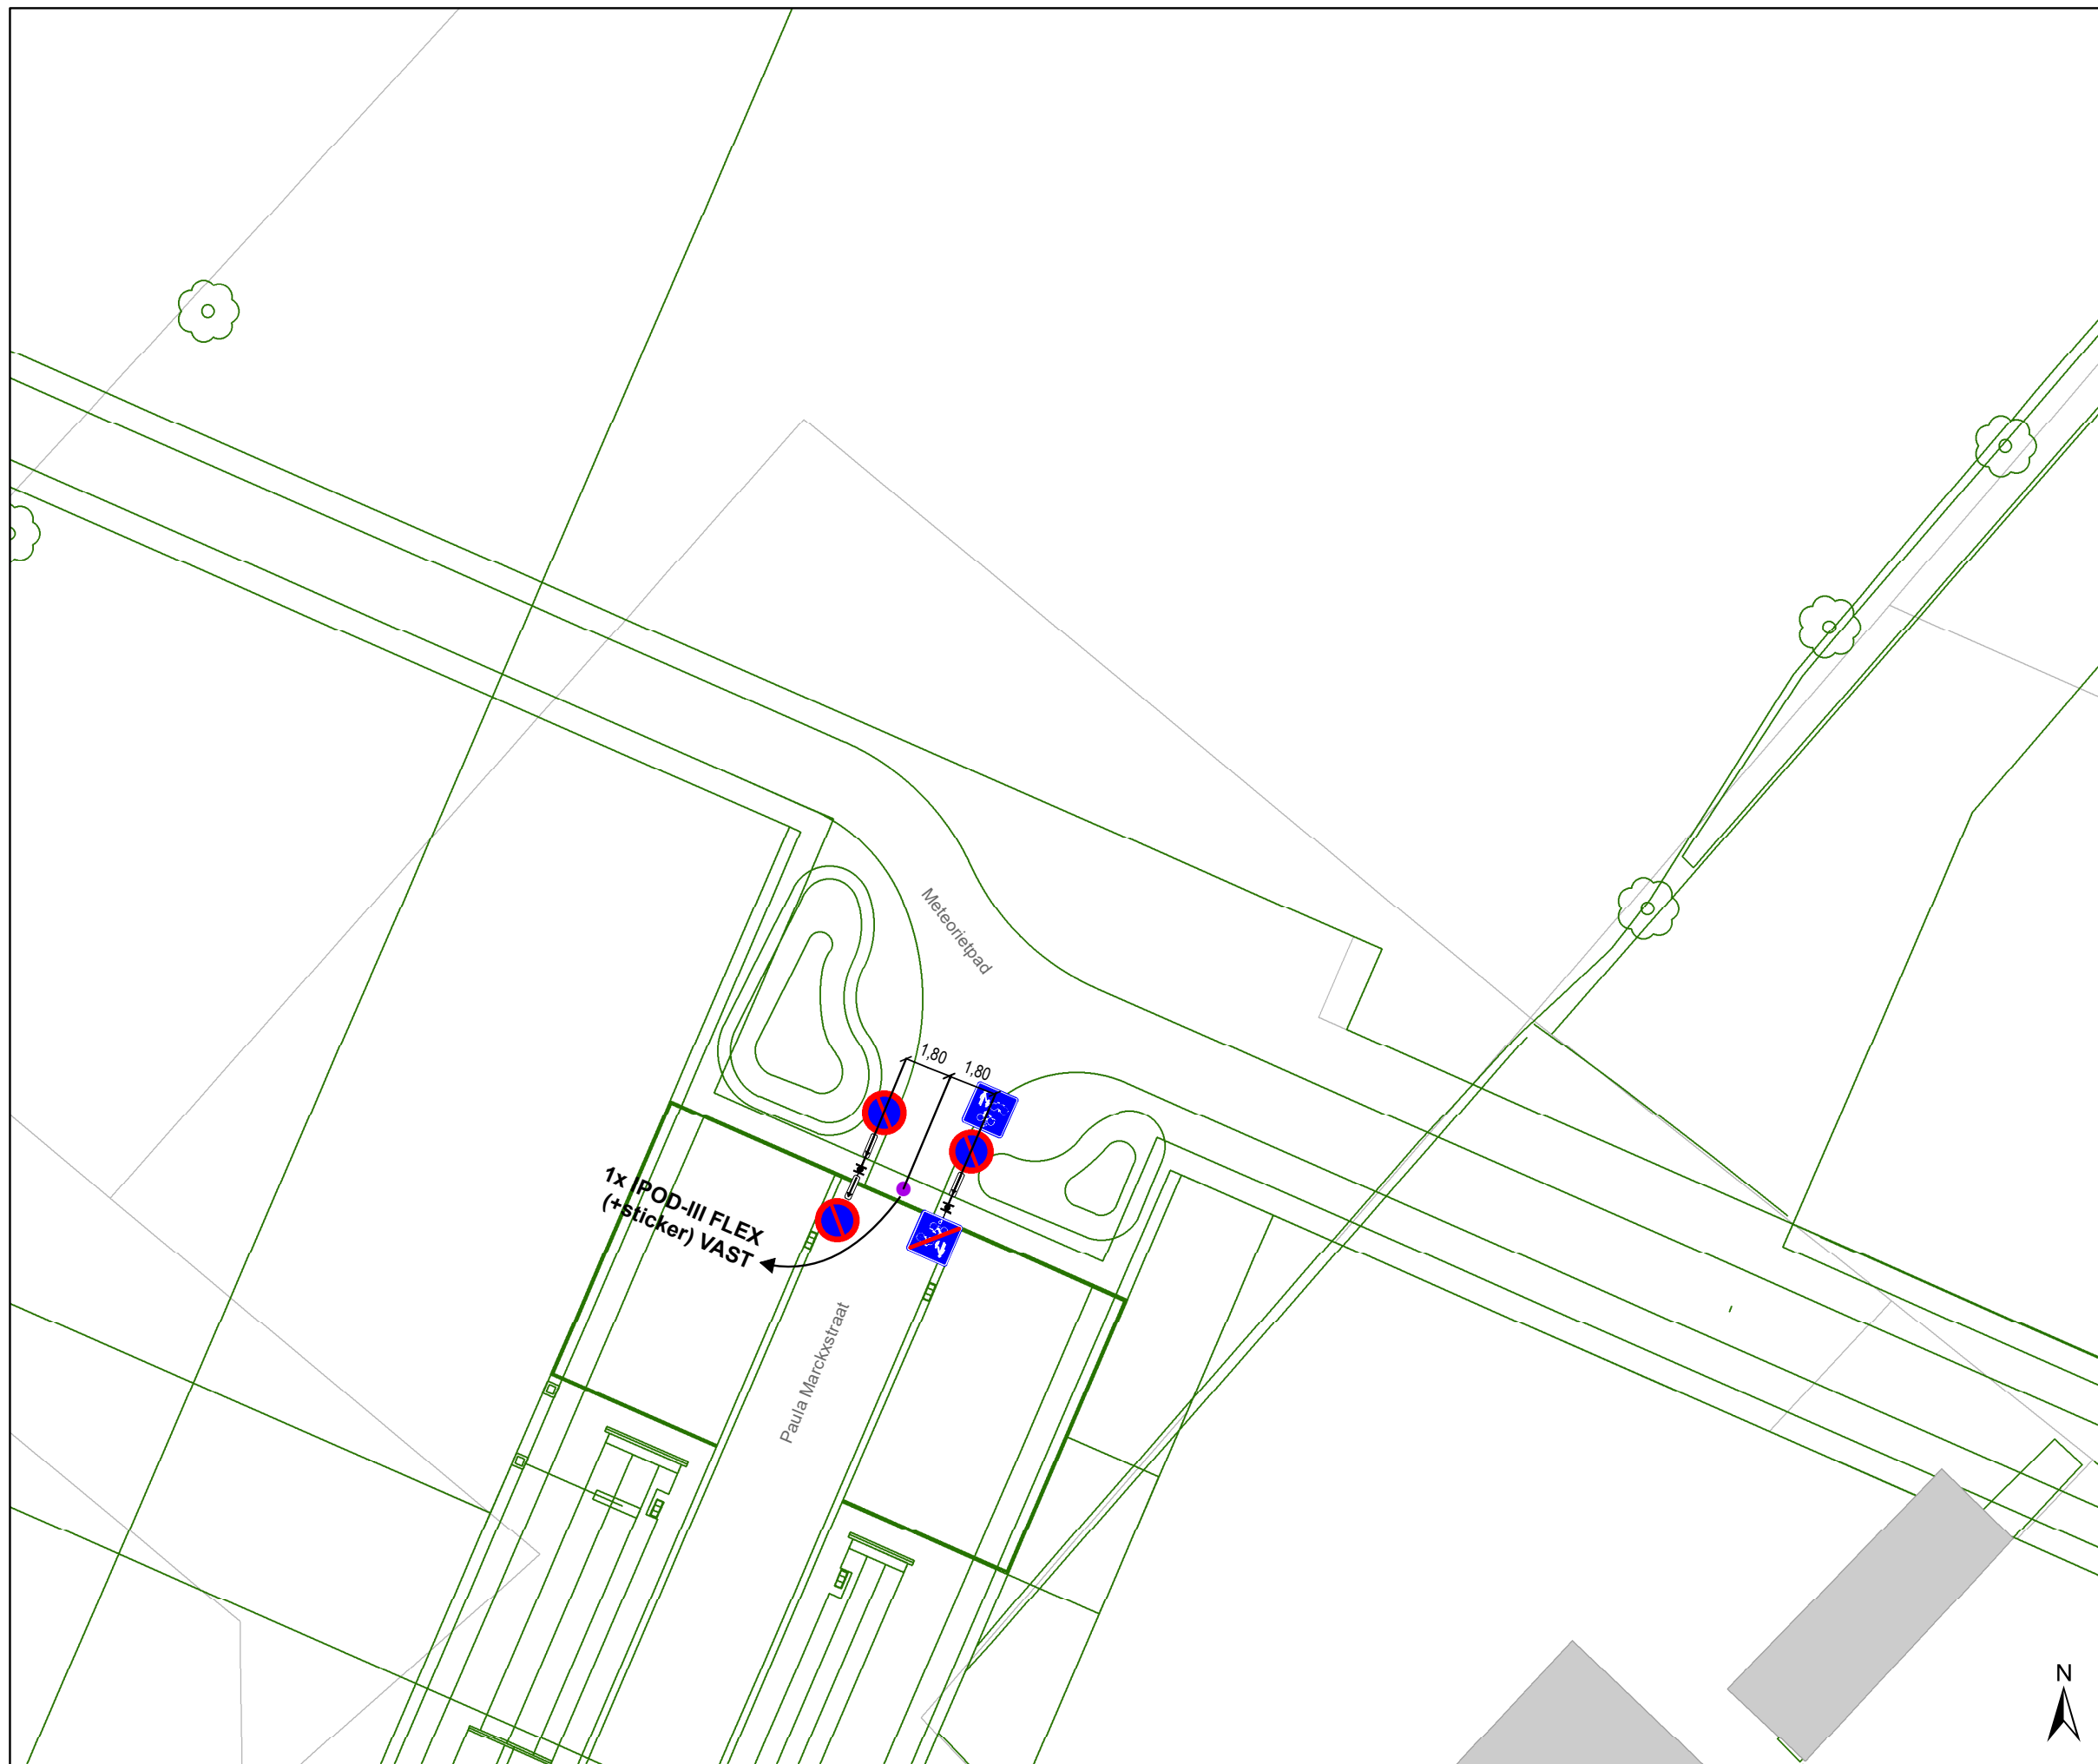

### Legende

-  Bestaande verkeersborden
-  Geplande verkeersborden
-  Te verwijderen verkeersborden
-  Bestaande wegmarkeringen
-  Geplande wegmarkeringen
-  Te verwijderen wegmarkeringen
-  Ander gepland dossier (in voorbereiding bij MOBBED)
-  Ander gepland dossier (ter uitvoering bij DWBW)
-  Ontwerp heraanleg
-  Verlichtingspaal
-  Gepland IPOD-III FLEX (+sticker) VAST
-  Gepland vast klein zwart paaltje

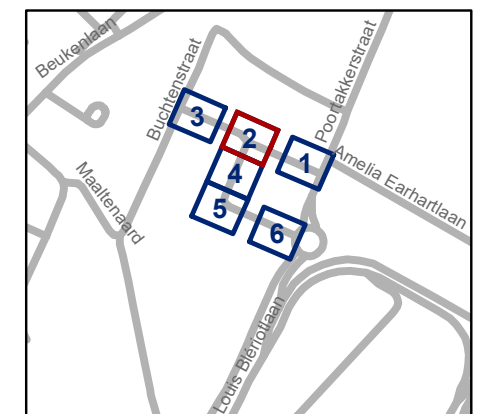


**gent:** Mobiliteitsbedrijf stad Gent  
Verkeerstechnische taken

**Paula Marckxstraat  
Nieuwe verkaveling**


Dossiernummer P-296671

DATUM	SCHAAL	PLAN	P FORMAAT
29/11/2022	1/250	2/6	A3

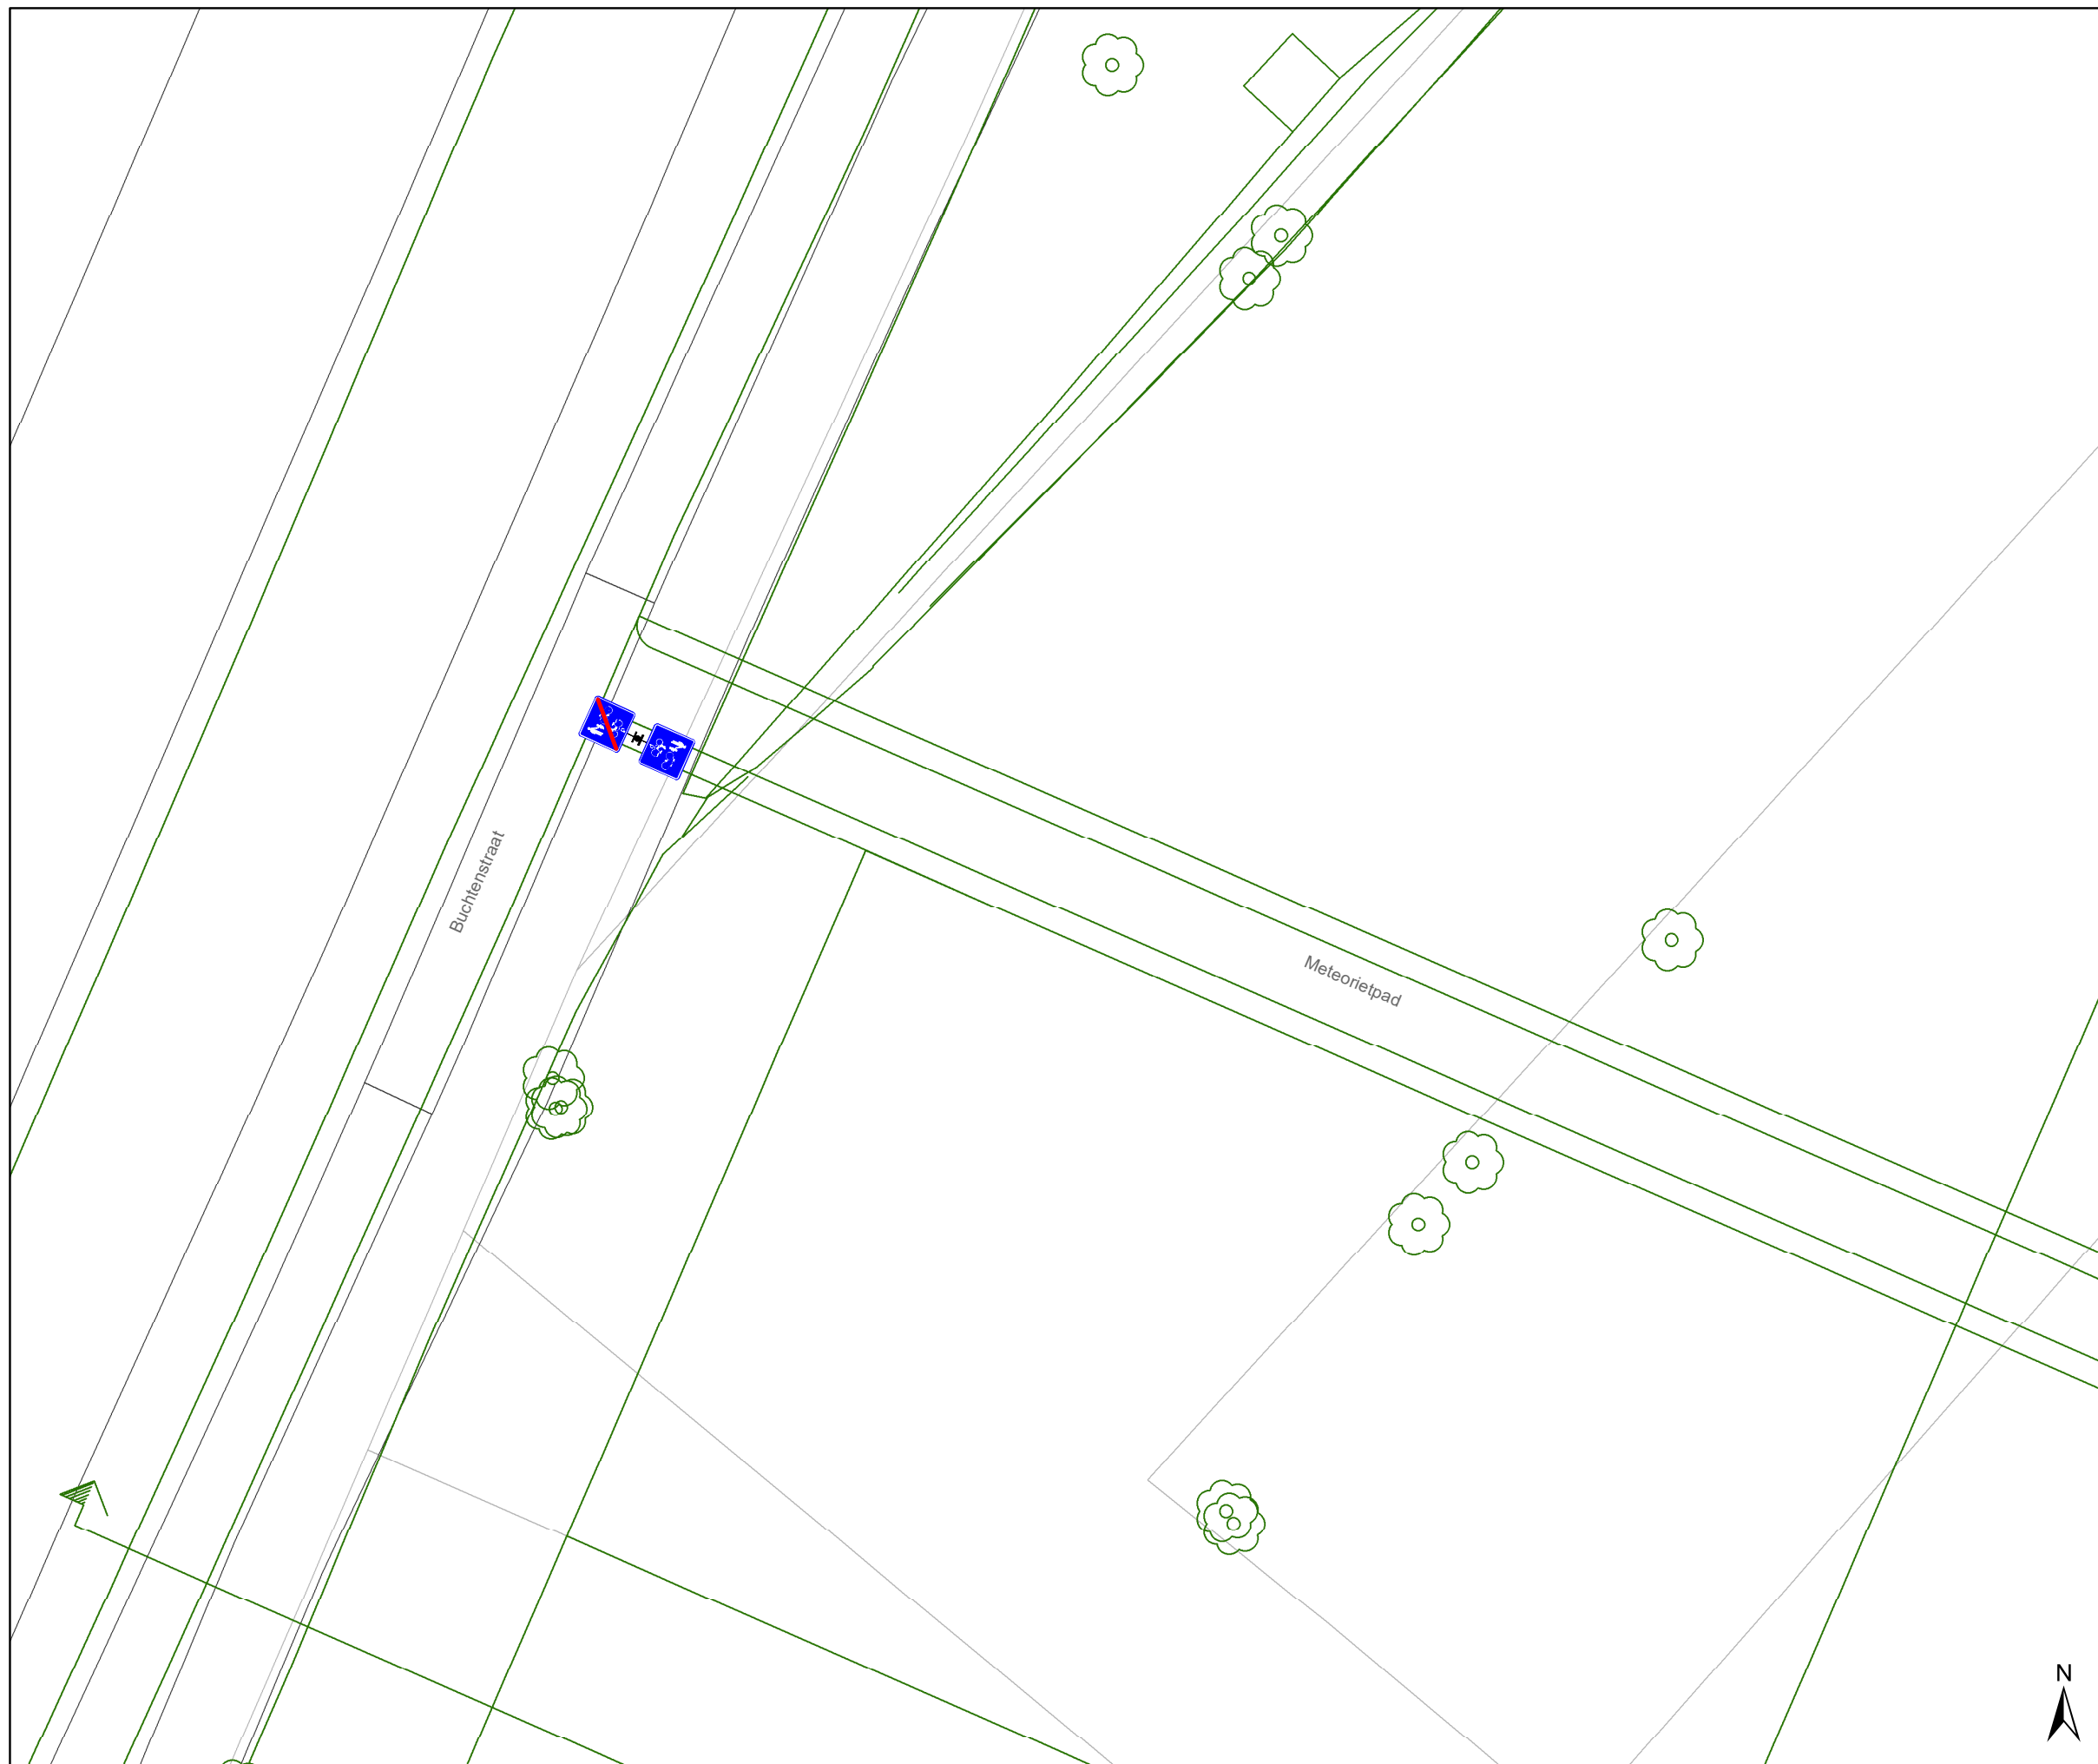

### Legende

-  Bestaande verkeersborden
-  Geplande verkeersborden
-  Te verwijderen verkeersborden
-  Bestaande wegmarkeringen
-  Geplande wegmarkeringen
-  Te verwijderen wegmarkeringen
-  Ander gepland dossier (in voorbereiding bij MOBBED)
-  Ander gepland dossier (ter uitvoering bij DWBW)
-  Ontwerp heraanleg
-  Verlichtingspaal
-  Gepland IPOD-III FLEX (+sticker) VAST
-  Gepland vast klein zwart paaltje

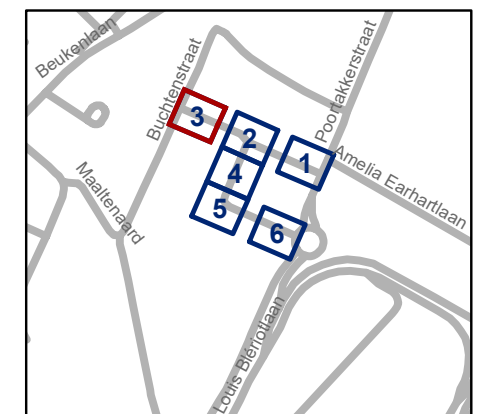


**gent:** Mobiliteitsbedrijf stad Gent  
Verkeerstechnische taken

**Paula Marckxstraat  
Nieuwe verkaveling**


Dossiernummer P-296671

DATUM	SCHAAL	PLAN	P FORMAAT
29/11/2022	1/250	3/6	A3

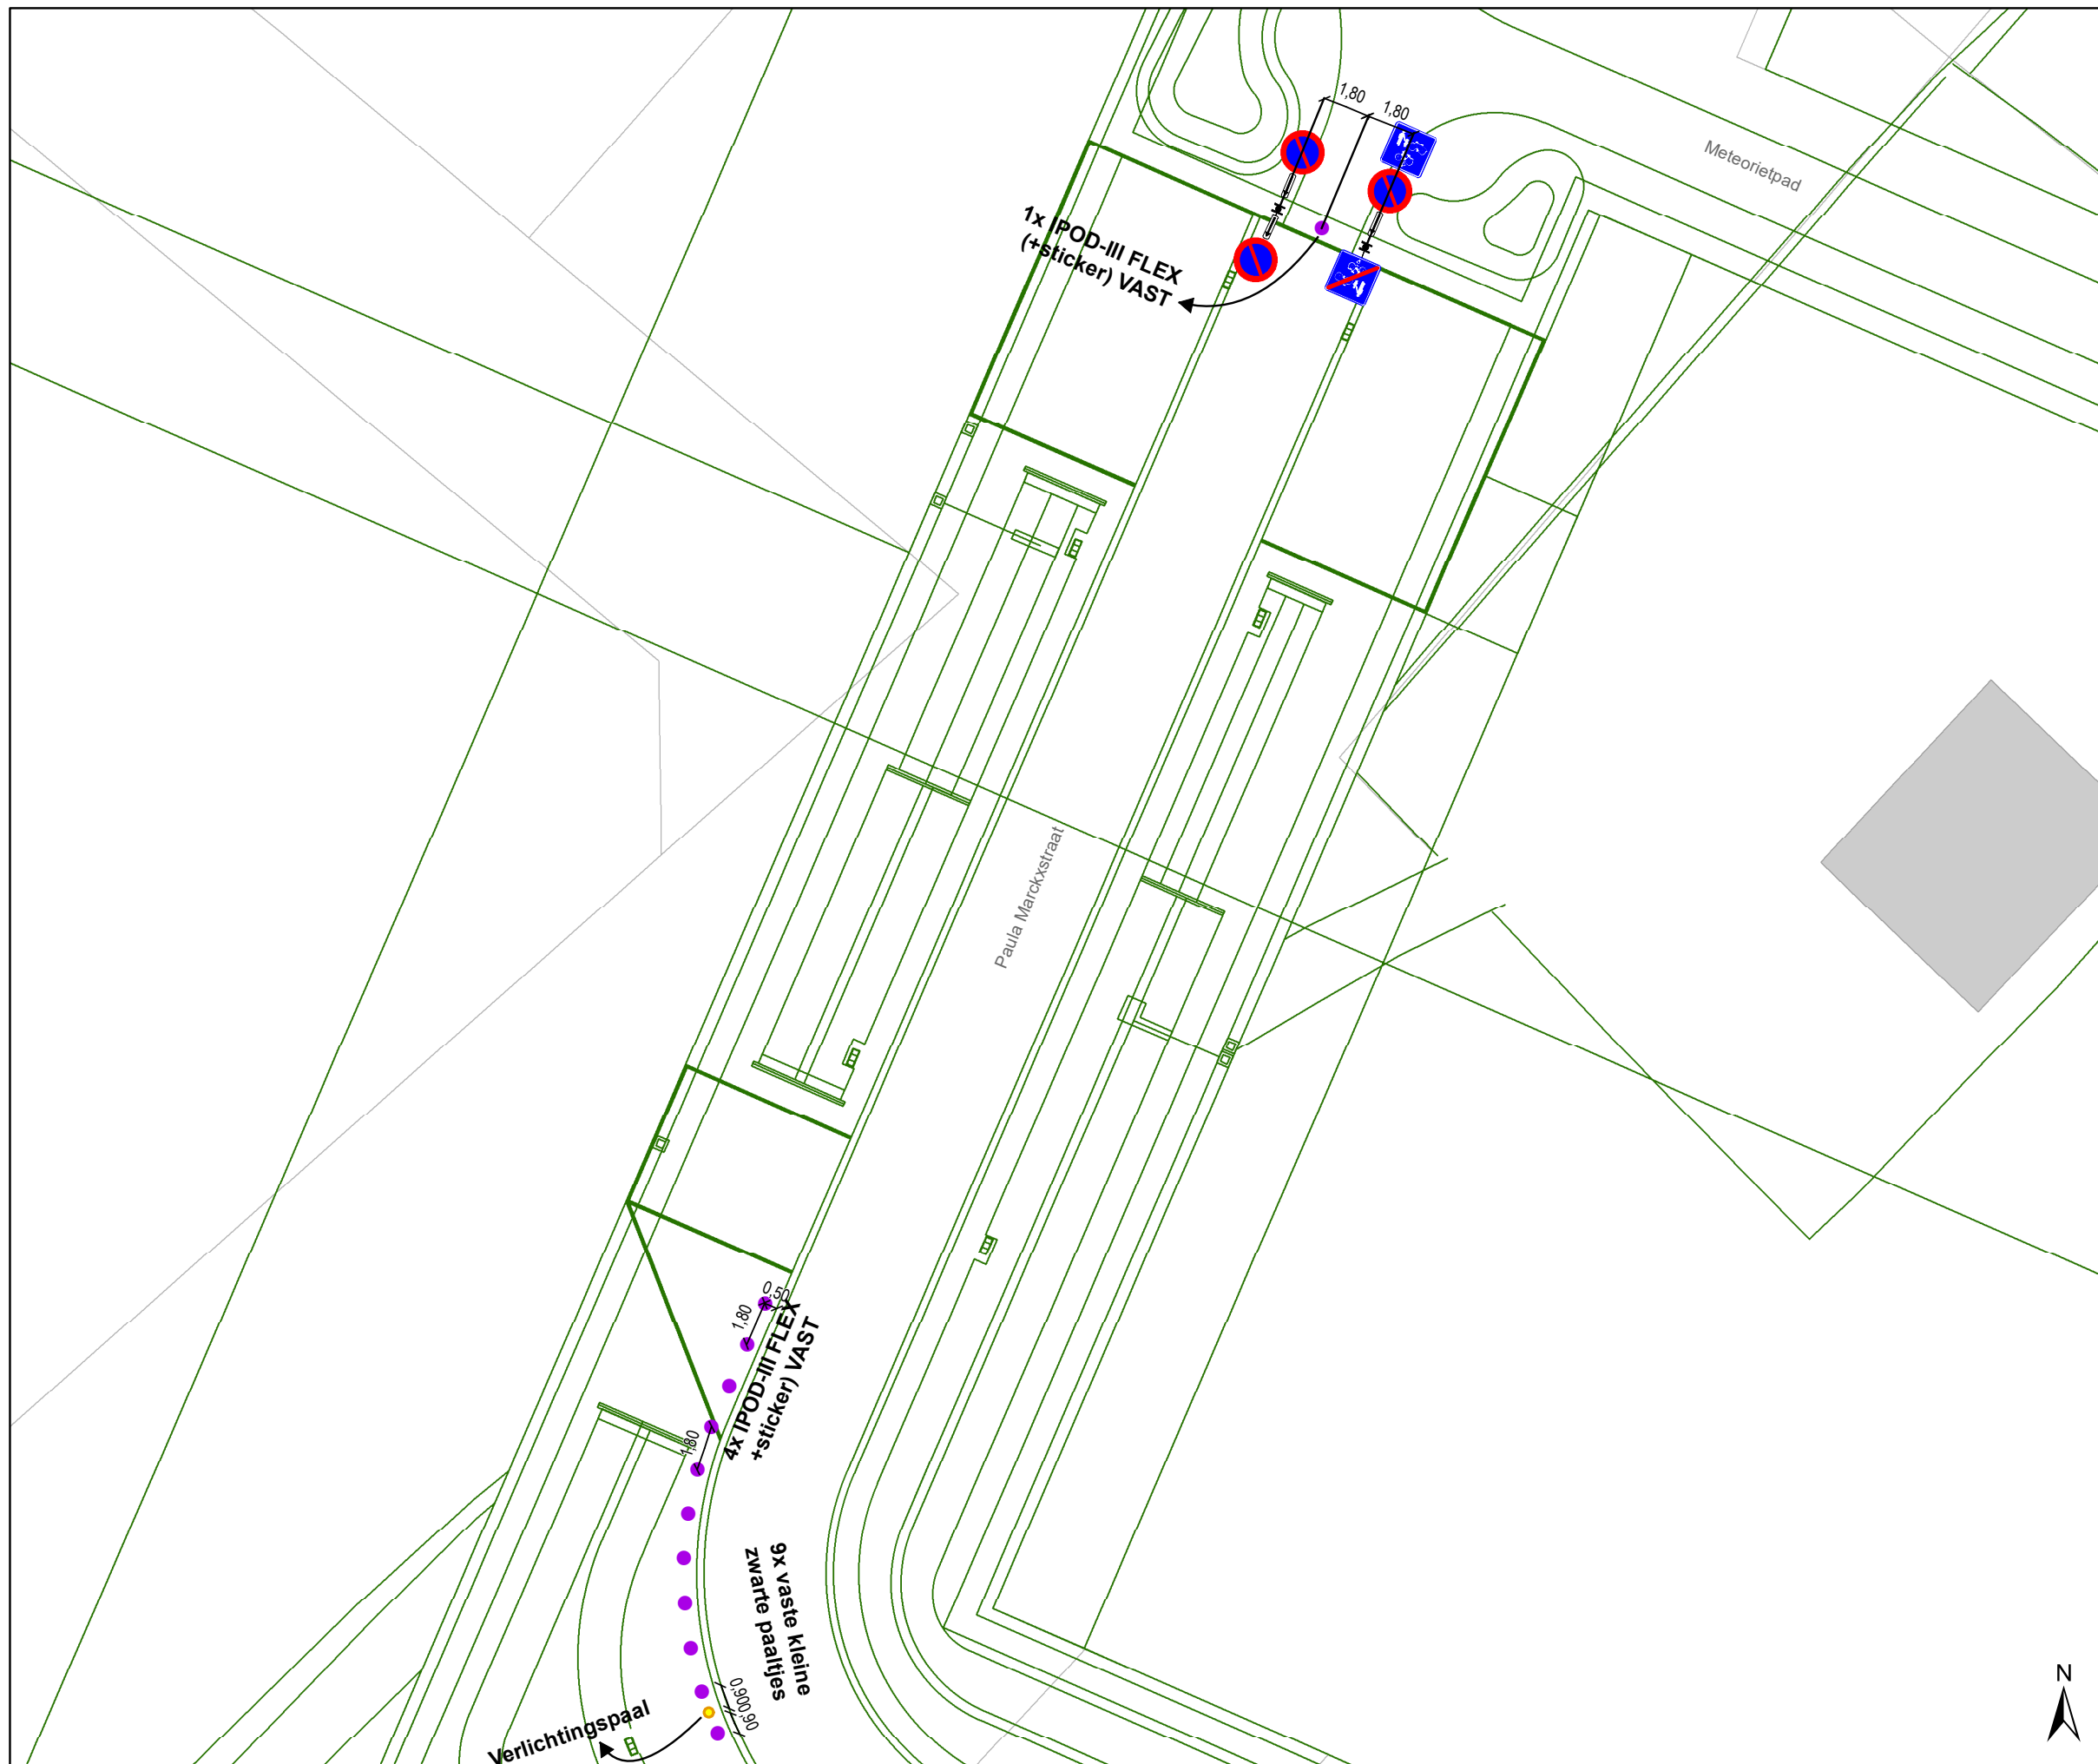

### Legende

-  Bestaande verkeersborden
-  Geplande verkeersborden
-  Te verwijderen verkeersborden
-  Bestaande wegmarkeringen
-  Geplande wegmarkeringen
-  Te verwijderen wegmarkeringen
-  Ander gepland dossier (in voorbereiding bij MOBBED)
-  Ander gepland dossier (ter uitvoering bij DWBW)
-  Ontwerp heraanleg
-  Verlichtingspaal
-  Gepland IPOD-III FLEX (+sticker) VAST
-  Gepland vast klein zwart paaltje

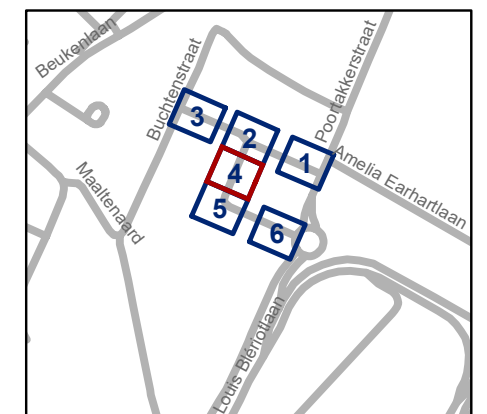


**gent:** Mobiliteitsbedrijf stad Gent  
Verkeerstechnische taken

**Paula Marckxstraat  
Nieuwe verkaveling**


Dossiernummer P-296671

DATUM	SCHAAL	PLAN	P FORMAAT
29/11/2022	1/250	4/6	A3

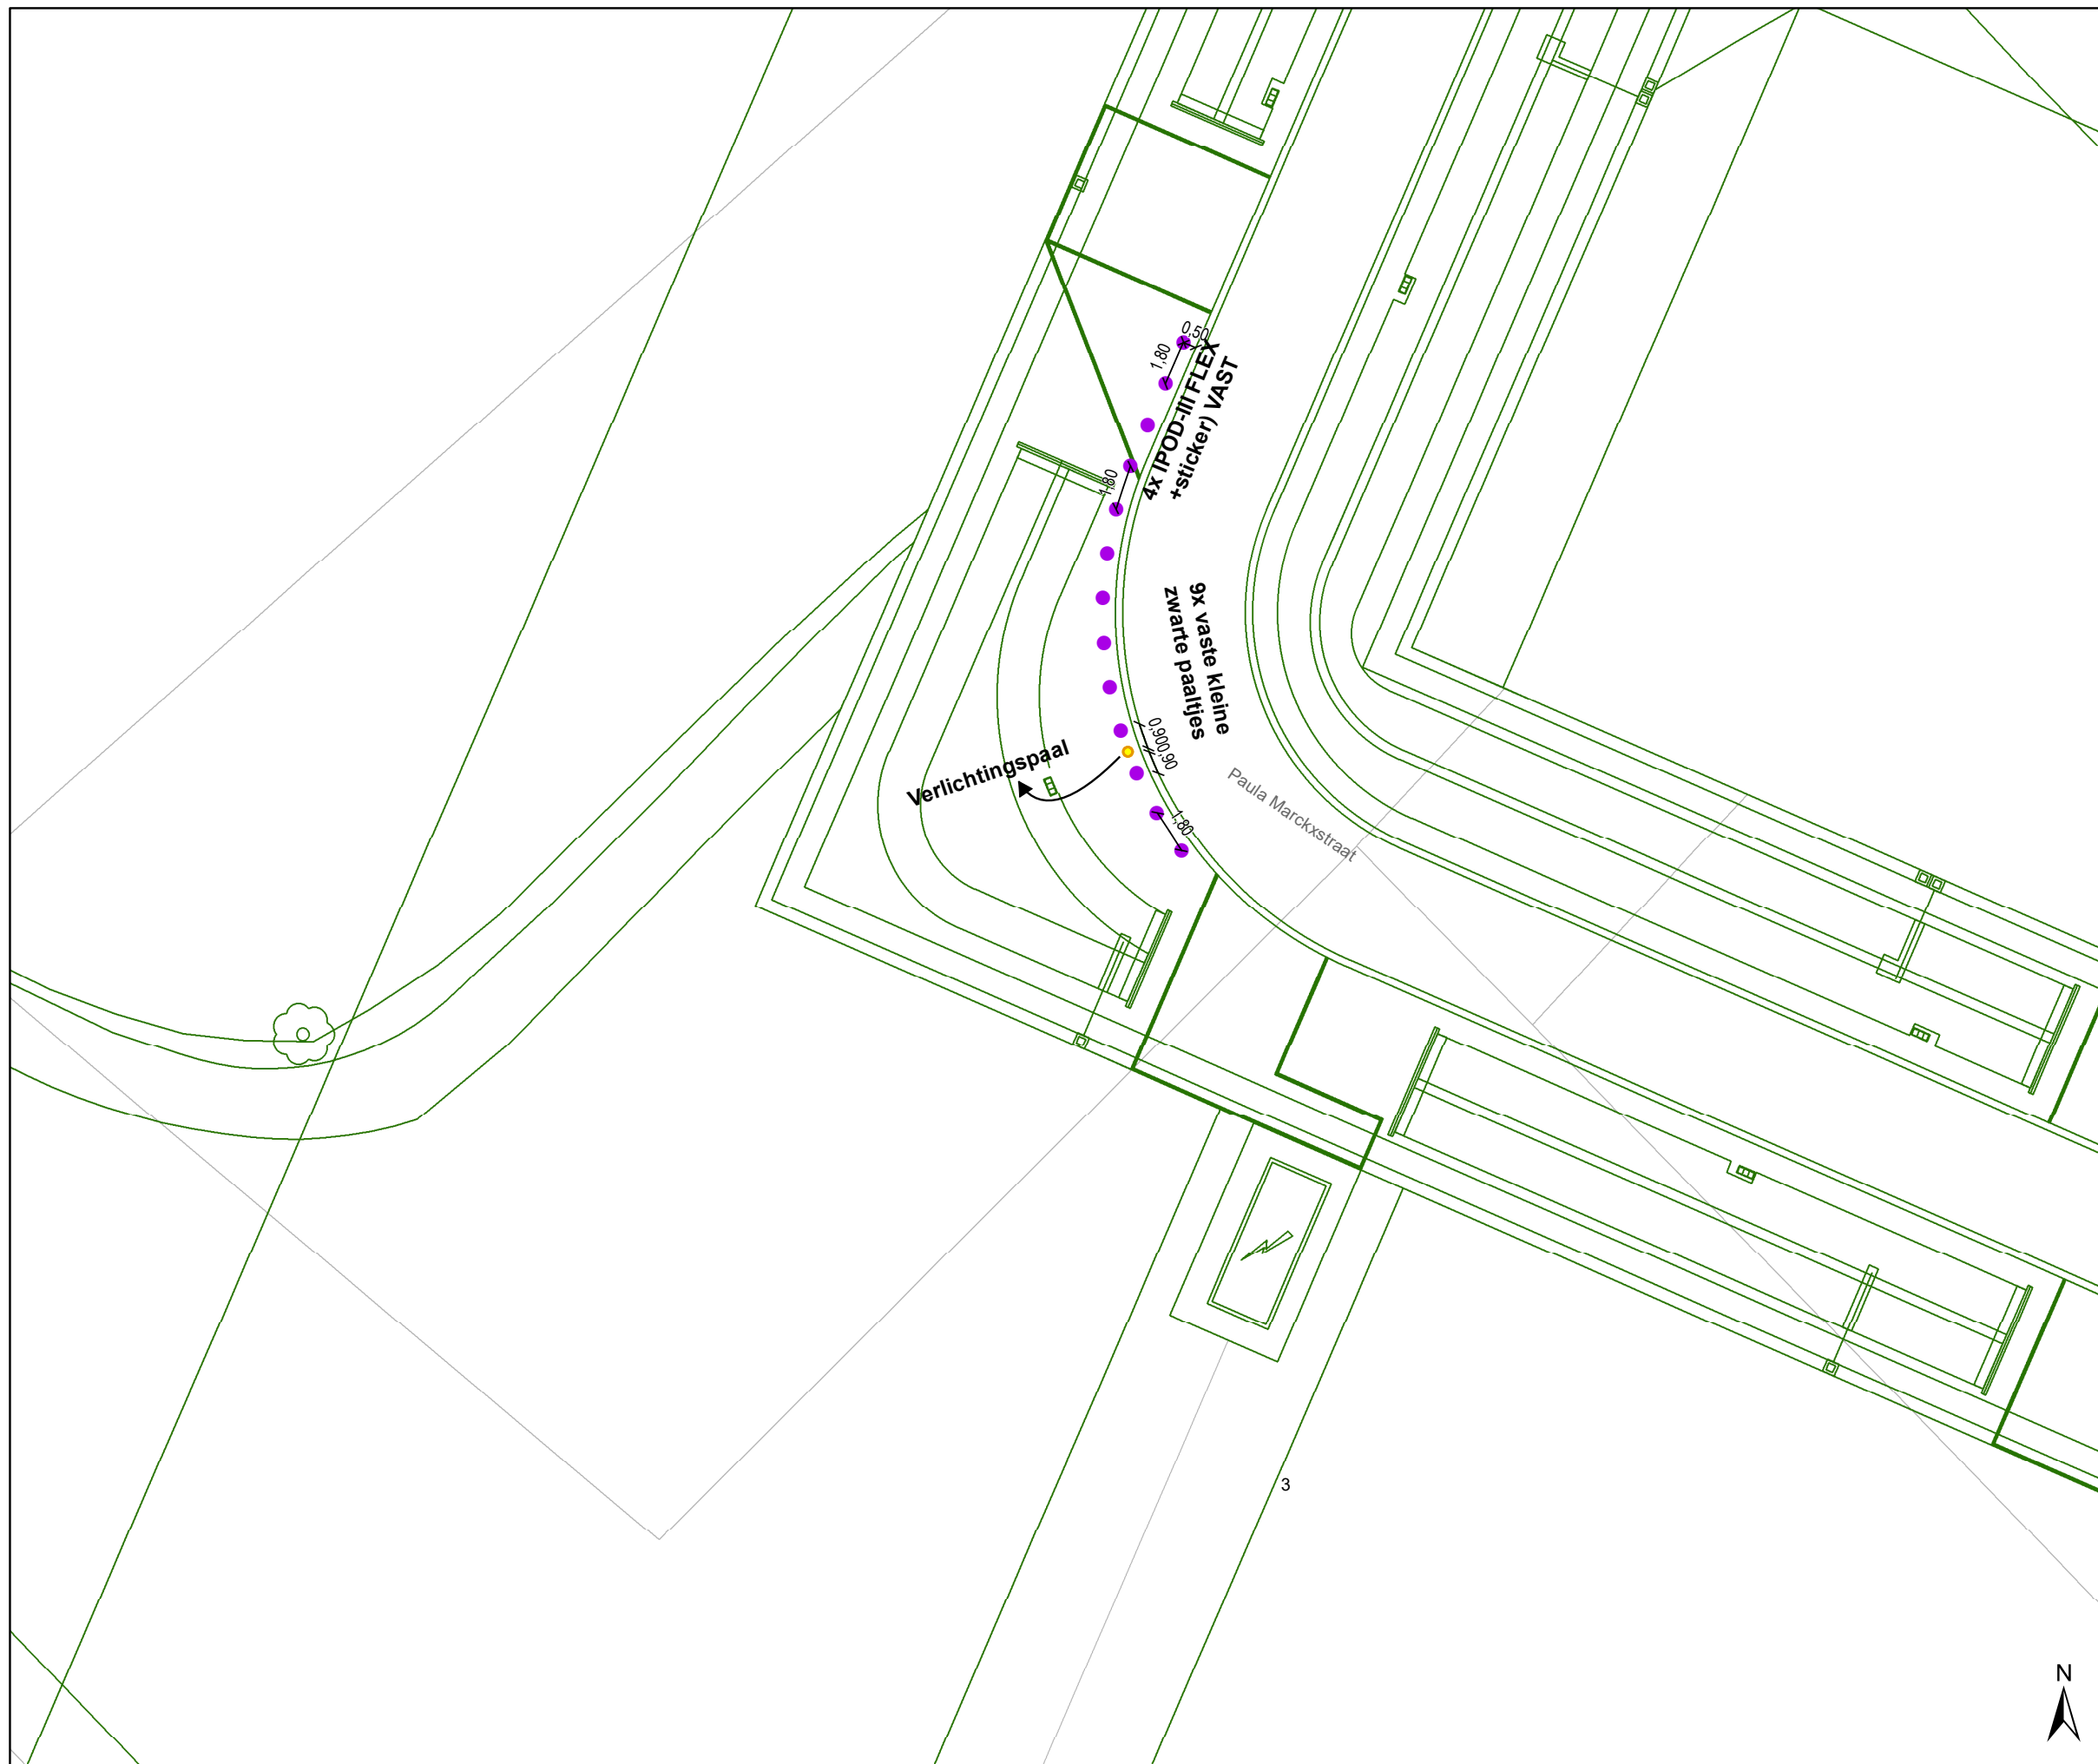

### Legende

-  Bestaande verkeersborden
-  Geplande verkeersborden
-  Te verwijderen verkeersborden
-  Bestaande wegmarkeringen
-  Geplande wegmarkeringen
-  Te verwijderen wegmarkeringen
-  Ander gepland dossier (in voorbereiding bij MOBBED)
-  Ander gepland dossier (ter uitvoering bij DWBW)
-  Ontwerp heraanleg
-  Verlichtingspaal
-  Gepland IPOD-III FLEX (+sticker) VAST
-  Gepland vast klein zwart paaltje

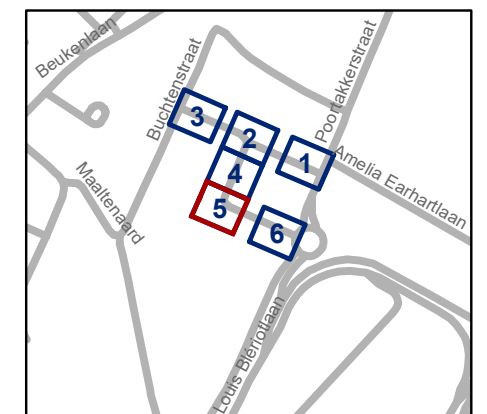


**gent:** Mobiliteitsbedrijf stad Gent  
Verkeerstechnische taken

**Paula Marckxstraat  
Nieuwe verkaveling**


Dossiernummer P-296671

DATUM	SCHAAL	PLAN	P FORMAAT
29/11/2022	1/250	5/6	A3

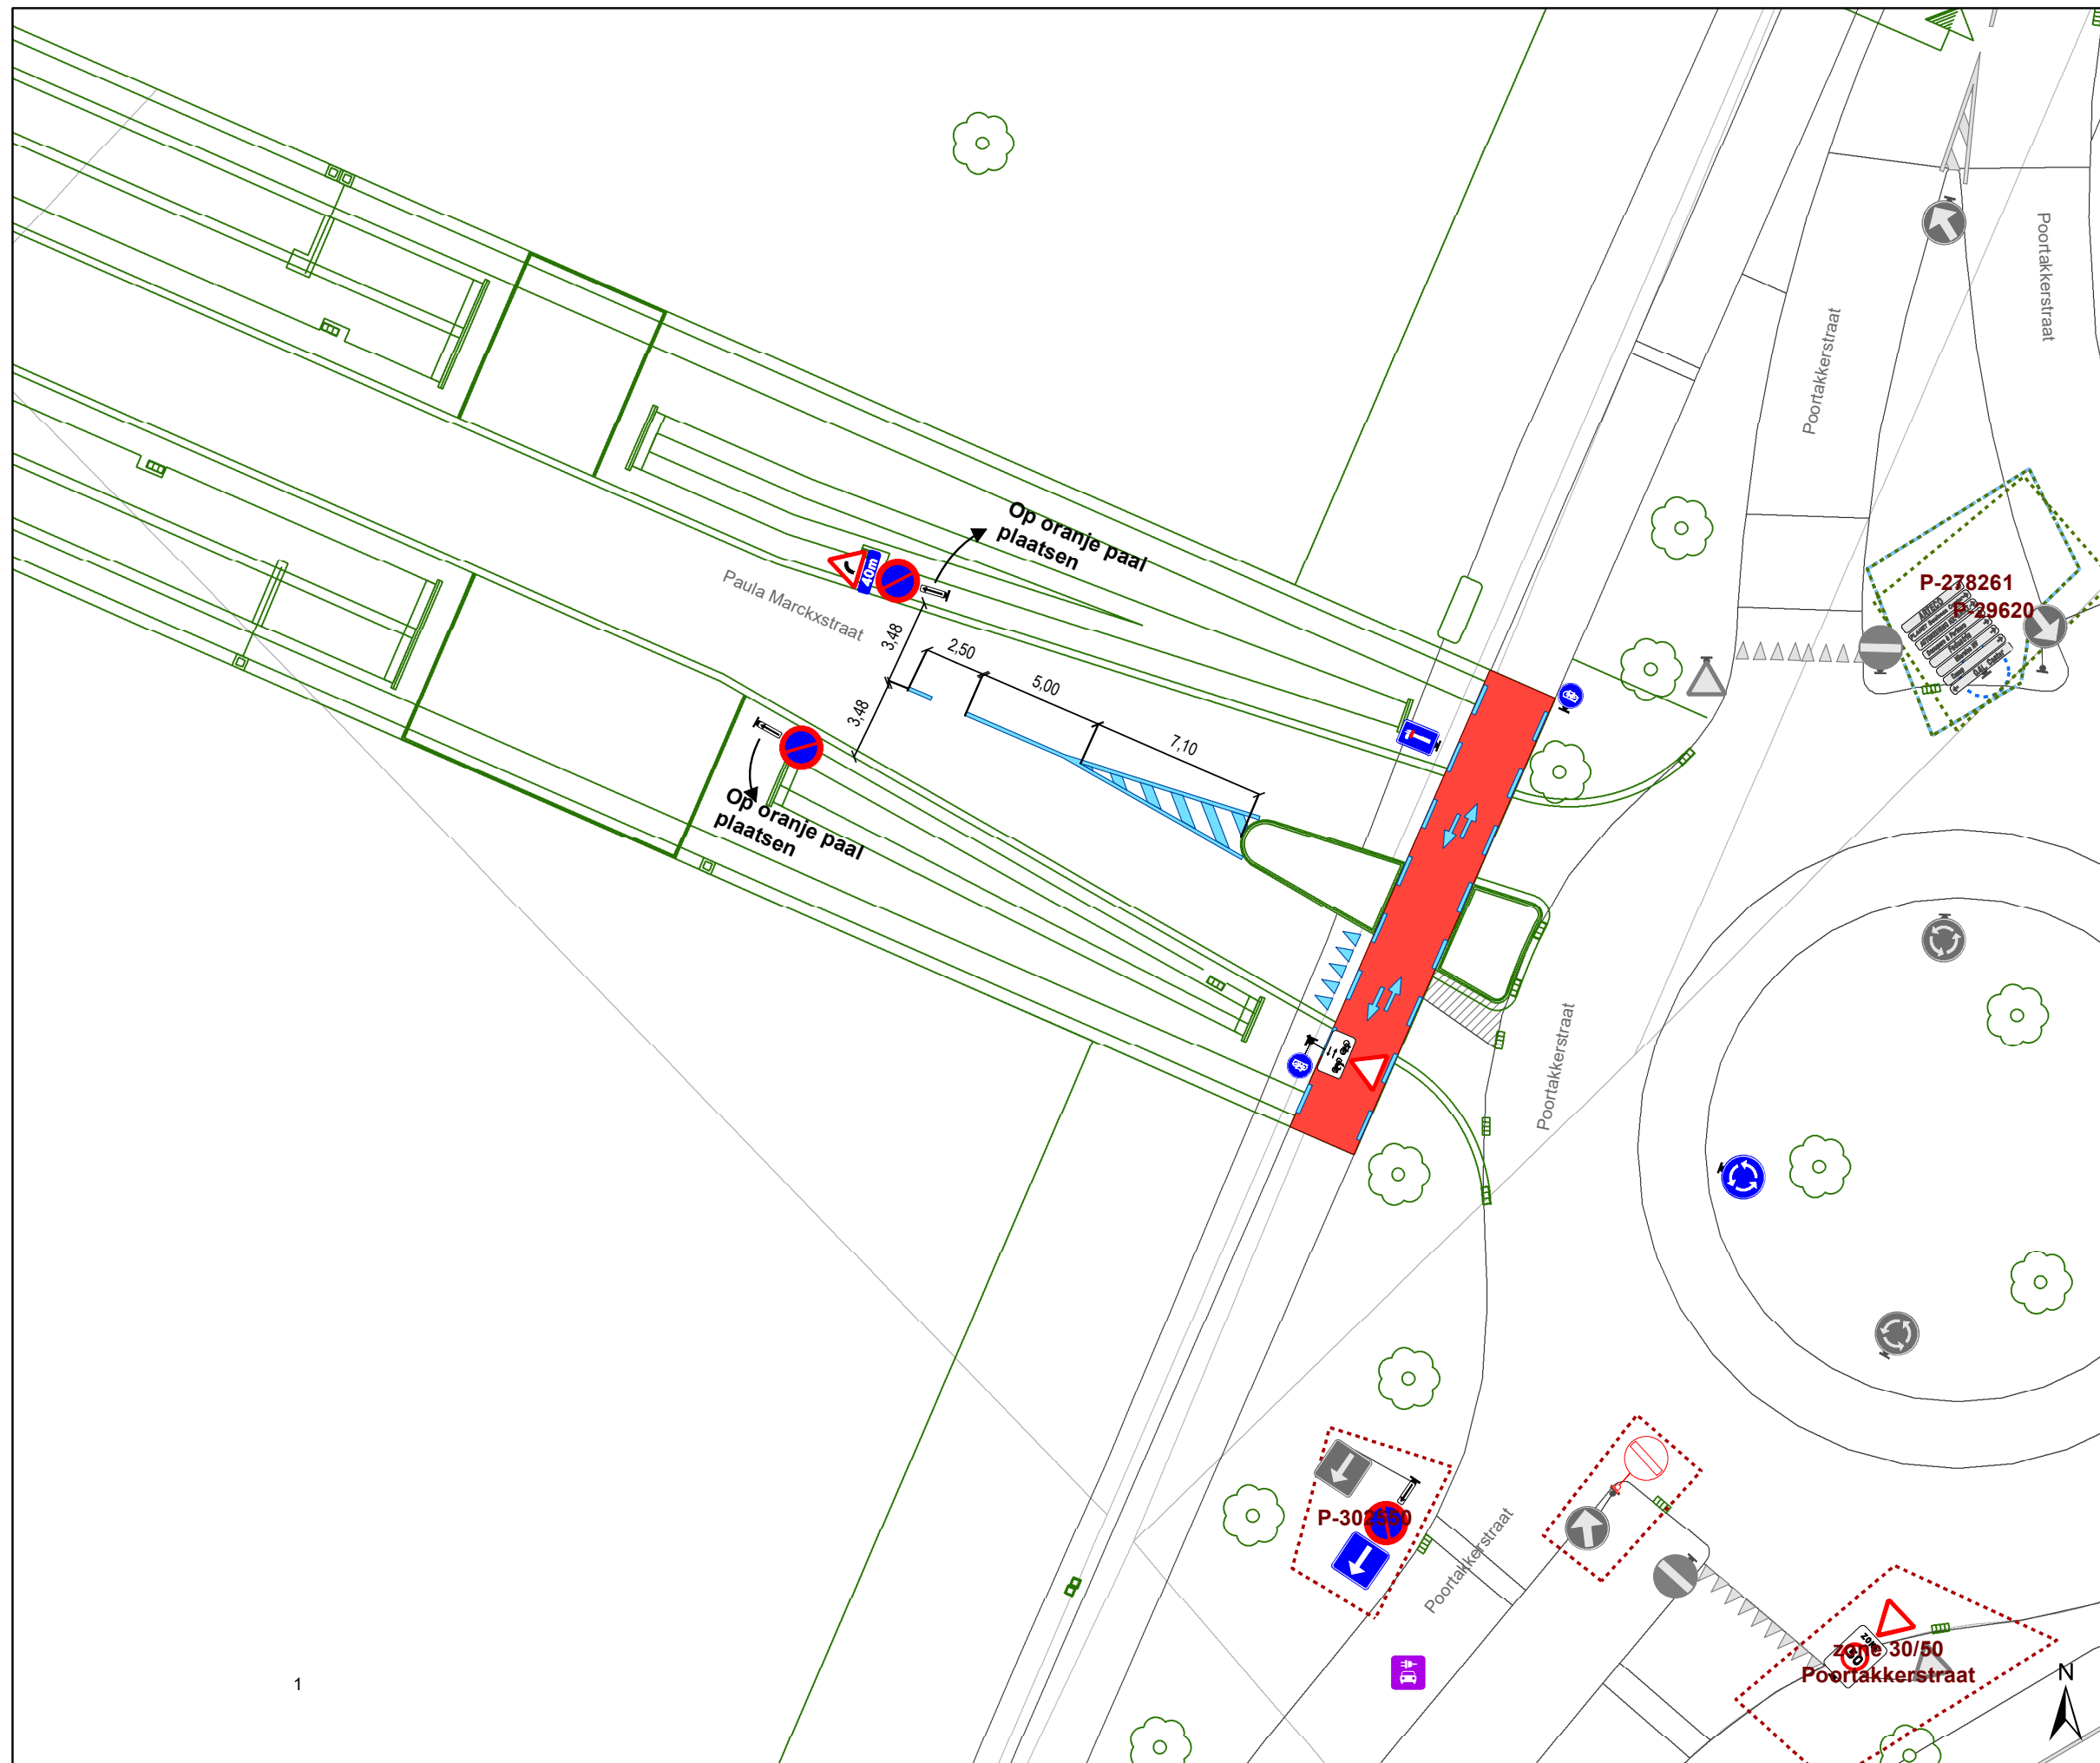

### Legende

-  Bestaande verkeersborden
-  Geplande verkeersborden
-  Te verwijderen verkeersborden
-  Bestaande wegmarkeringen
-  Geplande wegmarkeringen
-  Te verwijderen wegmarkeringen
-  Ander gepland dossier (in voorbereiding bij MOBBD)
-  Ander gepland dossier (ter uitvoering bij DWBW)
-  Ontwerp heraanleg
-  Verlichtingspaal
-  Gepland IPOD-III FLEX (+sticker) VAST
-  Gepland vast klein zwart paaltje

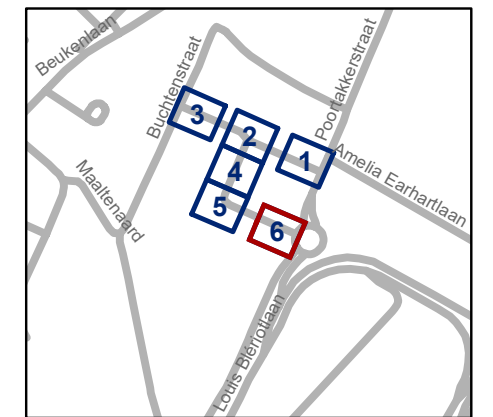

**gent:** Mobiliteitsbedrijf stad Gent  
Verkeerstechnische taken

**Paula Marckxstraat  
Nieuwe verkaveling**

Dossiernummer P-296671

DATUM	SCHAAL	PLAN	P FORMAAT
29/11/2022	1/250	6/6	A3

