



---

**2022\_CBS\_12031 Nieuw aanvullend reglement van de politie op het wegverkeer - gemeenteweg - Winkelgate - regularisatie en nieuwe anti-parkeermaatregelen - Vaststelling**

**Beslissing:** Goedgekeurd in besloten vergadering van 8 december 2022

**Zijn aanwezig bij de beslissing van dit punt:**

de heer Filip Watteeuw, schepen-voorzitter  
mevrouw Sofie Bracke, schepen; mevrouw Tine Heyse, schepen; mevrouw Astrid De Bruycker, schepen; de heer Sami Souguir, schepen; de heer Bram Van Braeckvelt, schepen; mevrouw Isabelle Heyndrickx, schepen; mevrouw Hafsa El-Bazioui, schepen; mevrouw Evita Willaert, schepen; de heer Rudy Coddens, schepen  
mevrouw Mieke Hullebroeck, algemeen directeur

**Bevoegd:** Filip Watteeuw

**Betrokken:** Mathias De Clercq

**Juridisch kader**

**De volgende bepalingen zijn van toepassing inzake de bevoegdheid:**

- De Nieuwe Gemeentewet 24 juni 1988, artikel 119;
- Het Decreet van 16 mei 2008 betreffende de aanvullende reglementen op het wegverkeer en de plaatsing en bekostiging van verkeerstekens, artikel 5, § 1, 2e lid;
- Het Decreet over het lokaal bestuur van 22 december 2017, artikel 41, 2°;
- Het gemeenteraadsbesluit van 15 december 2015, houdende de delegatie van de vaststellingsbevoegdheid inzake gemeentelijke aanvullende reglementen op het wegverkeer.

**De beslissing wordt genomen op grond van:**

- Wet betreffende de politie over het wegverkeer, gecoördineerd bij Koninklijk Besluit van 16 maart 1968;
- Decreet van 16 mei 2008 betreffende de aanvullende reglementen op het wegverkeer en de plaatsing en bekostiging van de verkeerstekens;
- Koninklijk Besluit van 1 december 1975 houdende algemeen reglement op de politie van het wegverkeer en van het gebruik van de openbare weg;
- Ministerieel Besluit van 11 oktober 1976 waarbij de minimumafmetingen en de bijzondere plaatsingsvoorwaarden van de verkeerstekens worden bepaald;
- Uitvoeringsbesluit van 23 januari 2009 betreffende de aanvullende reglementen op het wegverkeer en de plaatsing en bekostiging van de verkeerstekens;

- Omzendbrief MOB/2009/1 van 3 april 2009.

### **Motivering**

Bij dit collegebesluit wordt de bestaande toestand geregulariseerd en worden volgende nieuwe maatregelen getroffen: het voorzien van parkeerverbod aangeduid met borden E1 en onderborden Xb en Xa van de overzijde van huisnummer 1 tot de wegversmalling aan de achterzijde van huisnummer 23 van de Oogststraat. Daarnaast wordt parkeerverbod voorzien aangeduid met gele onderbroken lijnen van de achterzijde van huisnummer 341 van de Morekstraat tot en met huisnummer 1 van Winkelgate en ter hoogte van de wegversmalling aan de achterzijde van huisnummer 23 van de Oogststraat tot het kruispunt met Maarkpad langs beide zijden van de weg. Tenslotte voorzien we belijning voor 3 haakse parkeervakken tegenover de achterzijde van huisnummers 21 en 23 van de Oogststraat om het parkeren daar te regulariseren zoals het nu in de praktijk reeds gedaan wordt, maar zonder belijning om foutparkeren gaat. Deze wijzigingen zijn er op vraag van bewoners die melden dat de straat te smal is om parkeren langs beide zijden toe te staan waardoor er nu regelmatig hinderlijk geparkeerd wordt. Om de situatie te verduidelijken voor de weggebruikers en de doorgang in de straat steeds te kunnen garanderen voor het vervoer én voor brandweer en hulpdiensten, werden deze maatregelen voorzien.

### **Bijgevoegde bijlage(n):**

- Aanvullend reglement Winkelgate dossier P-318051 (deel van de beslissing)
- Signalisatieplan Winkelgate dossier P-318051 (deel van de beslissing)

### **Beslissing**

**Beslist het volgende:**

#### **Artikel 1:**

Stelt vast het bijgevoegd aanvullend reglement van de politie op het wegverkeer en het signalisatieplan betreffende de gemeenteweg Winkelgate.

2022\_CBS\_12031 - Nieuw aanvullend reglement van de politie op het wegverkeer - gemeenteweg - Winkelgate - regularisatie en nieuwe anti-parkeermaatregelen

## Aanvullend reglement van de politie op het wegverkeer - gemeenteweg – Winkelgate

Goedgekeurd in het College van Burgemeester en Schepenen van

Bekendgemaakt op

Geldig vanaf

Referentienummer

### Reglement

**Artikel 1. Op Winkelgate van de overzijde van huisnummer 1 tot de wegversmalling ter hoogte van de achterzijde van huisnummer 23 van de Oogststraat geldt:**

het parkeren is verboden;

het einde van de parkeerreglementering wordt aangeduid;

het begin van de parkeerreglementering wordt aangeduid.

Dit wordt gesignaleerd door:

- verkeersborden E1

- de verkeersborden worden aangevuld met x-borden Xb, Xa

**Artikel 2. Op Winkelgate van de achterkant van huisnummer 341 van de Morekstraat tot en met huisnummer 1 geldt:**

op Winkelgate ter hoogte van de wegversmalling aan de achteruitgang van

huisnummer 23 van de Oogststraat tot het kruispunt met het Maarkpad aan beide zijden van de weg geldt:

het parkeren op de rijbaan is verboden.

Dit wordt gesignaleerd door:

- wegmarkeringen overeenkomstig art.75.1.2° van de wegcode

**Artikel 3. Op Winkelgate ter hoogte van de overzijde van de achteruitgang van huisnummer 21 en 23 van de Oogststraat geldt:**

**voertuigen moeten parkeren binnen de afgebakende plaatsen.**


**Dit wordt gesignaleerd door:**

**- wegmarkeringen overeenkomstig art.77.5 van de wegcode**

---


(einde reglement)



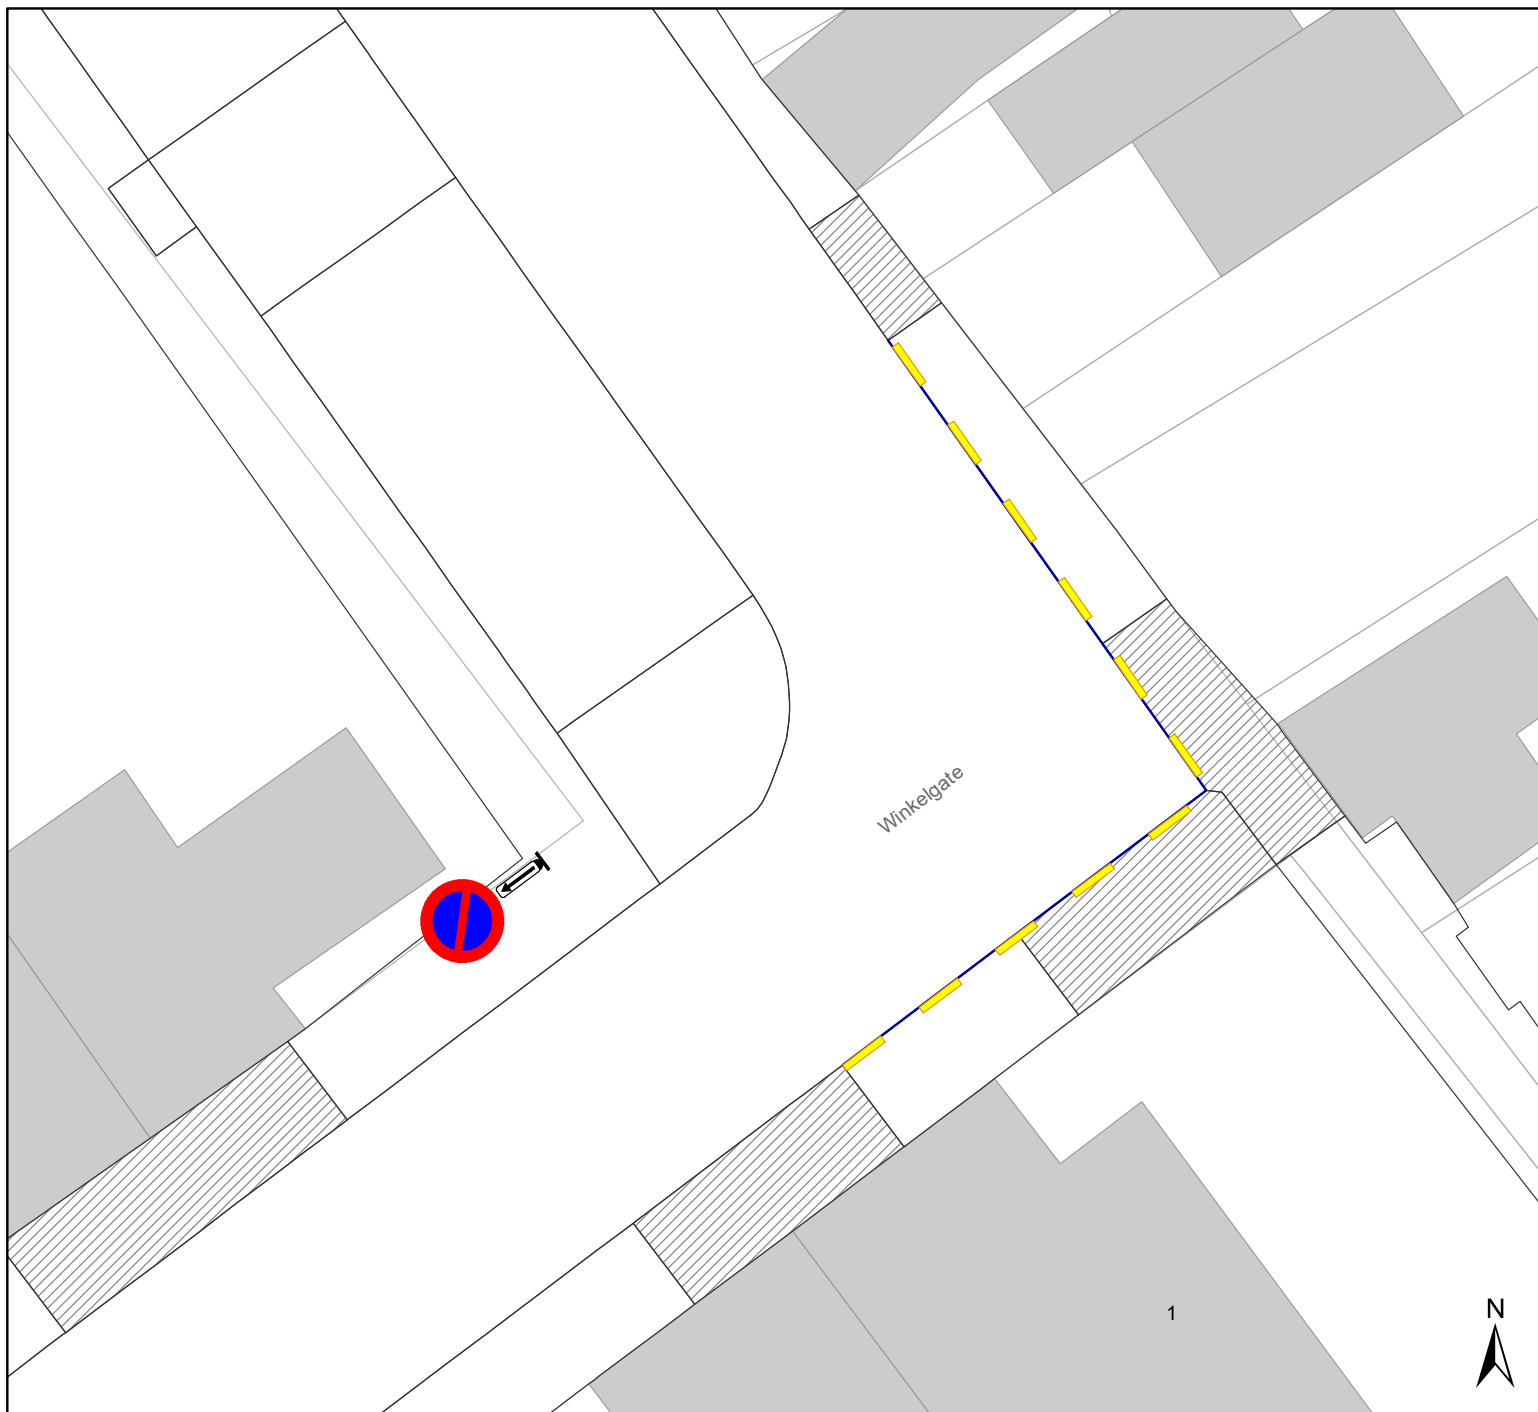

## Legende

-  Bestaande verkeersborden
-  Geplande verkeersborden
-  Te verwijderen verkeersborden
-  Bestaande wegmarkeringen
-  Geplande wegmarkeringen
-  Te verwijderen wegmarkeringen
-  Gepland bord
- 

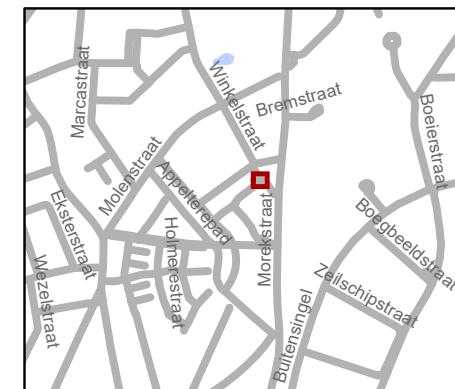


**gent:** Mobiliteitsbedrijf stad Gent  
Verkeerstechnische taken

## Winkelgate APM


Dossiernummer P-318051

DATUM	SCHAAL	PLAN	P FORMAAT
18/11/2022	1/150	1/2	A4

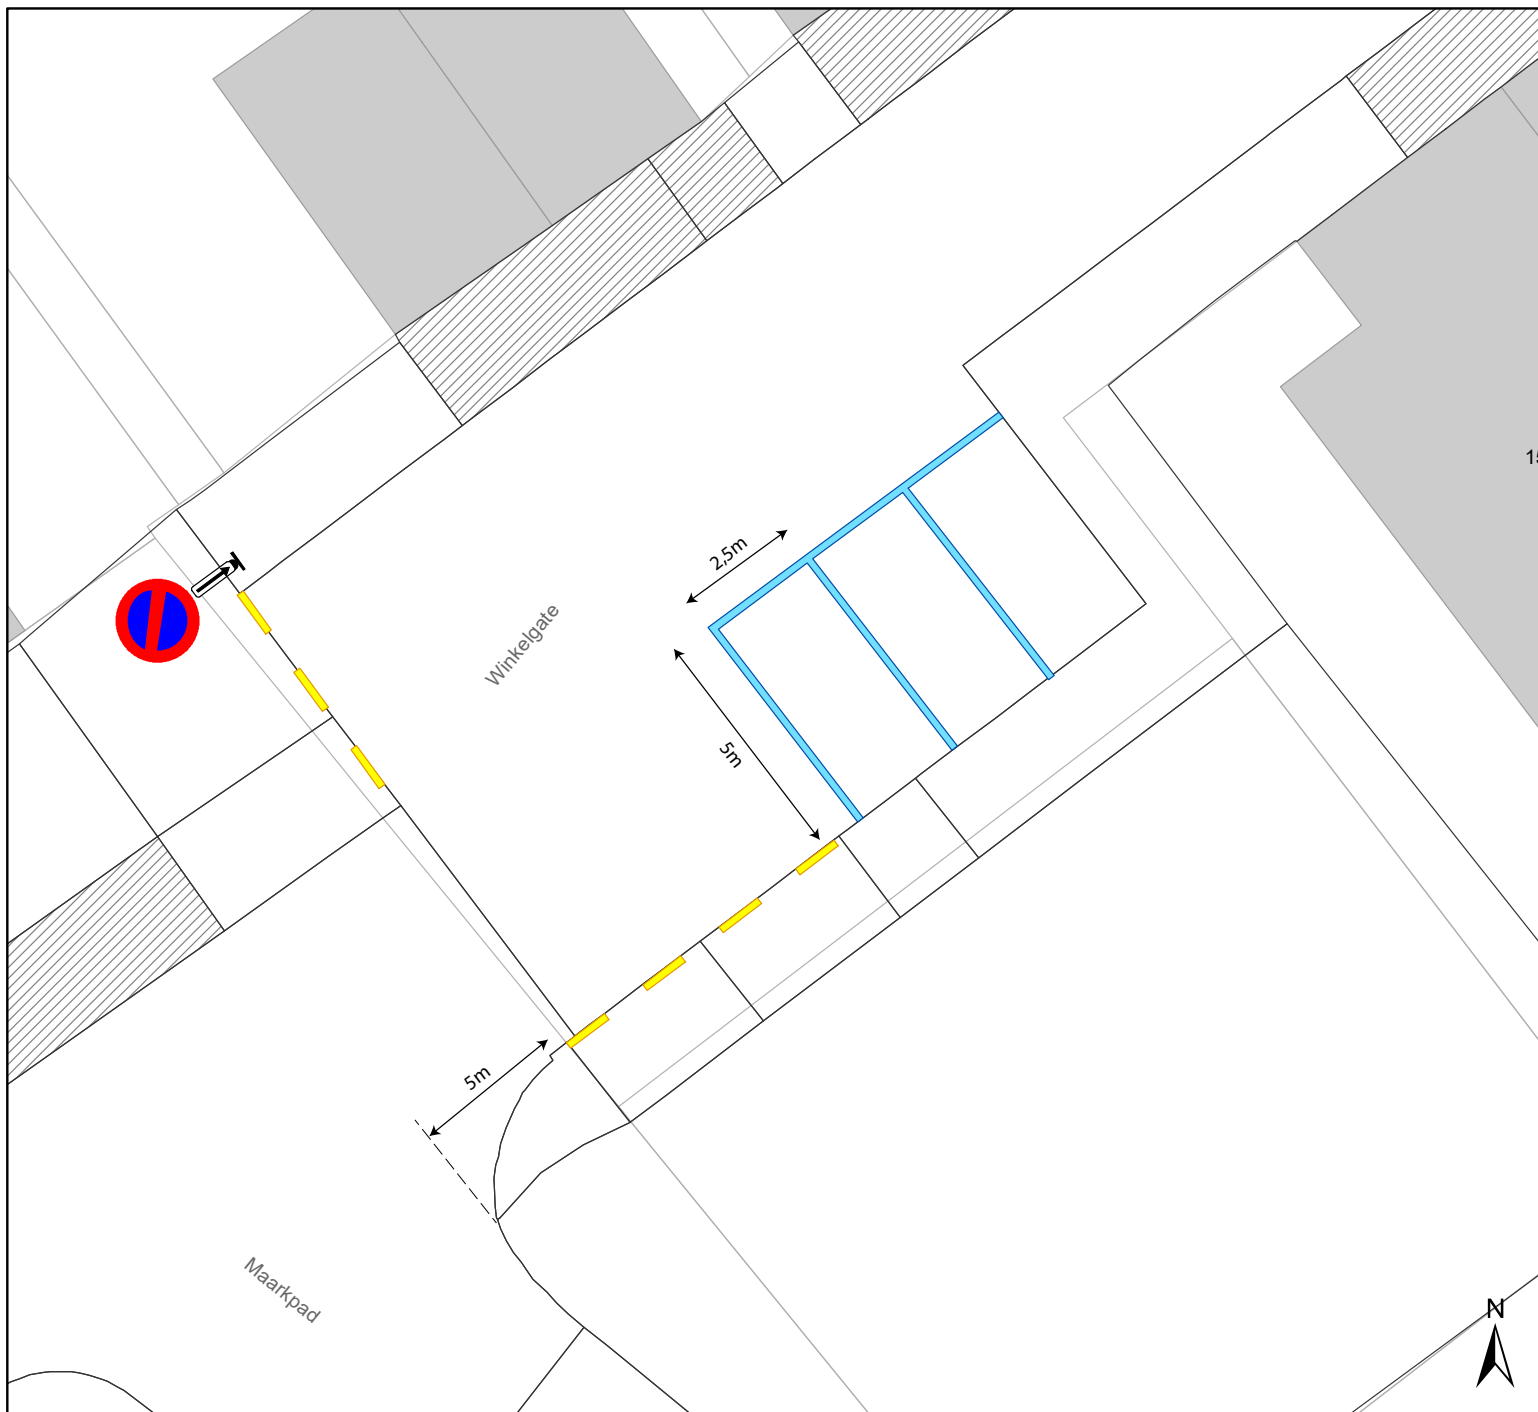

## Legende

- Bestaande verkeersborden
- Geplande verkeersborden
- Te verwijderen verkeersborden
- Bestaande wegmarkeringen
- Geplande wegmarkeringen
- Te verwijderen wegmarkeringen
- Gepland bord

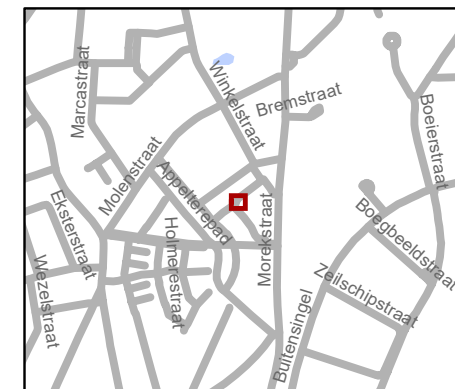

**gent:** Mobiliteitsbedrijf stad Gent  
Verkeerstechnische taken

## Winkelgate APM

Dossiernummer P-318051

DATUM	SCHAAL	PLAN	P FORMAAT
21/10/2022	1/150	2/2	A4

