





Legende



-  Bestaande verkeersborden
-  Geplande verkeersborden

-  Bestaande wegmarkeringen
-  Geplande wegmarkeringen

Straatmeubilair

-  Gepland paaltje

-  Draaicirkels

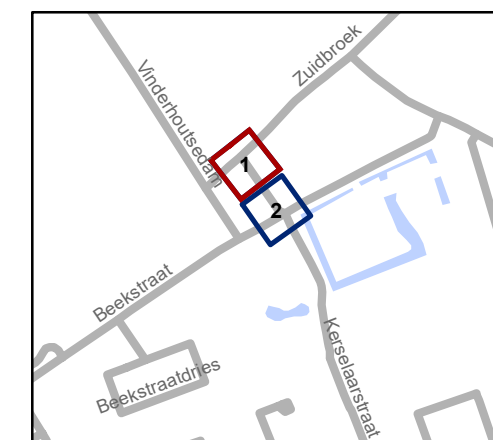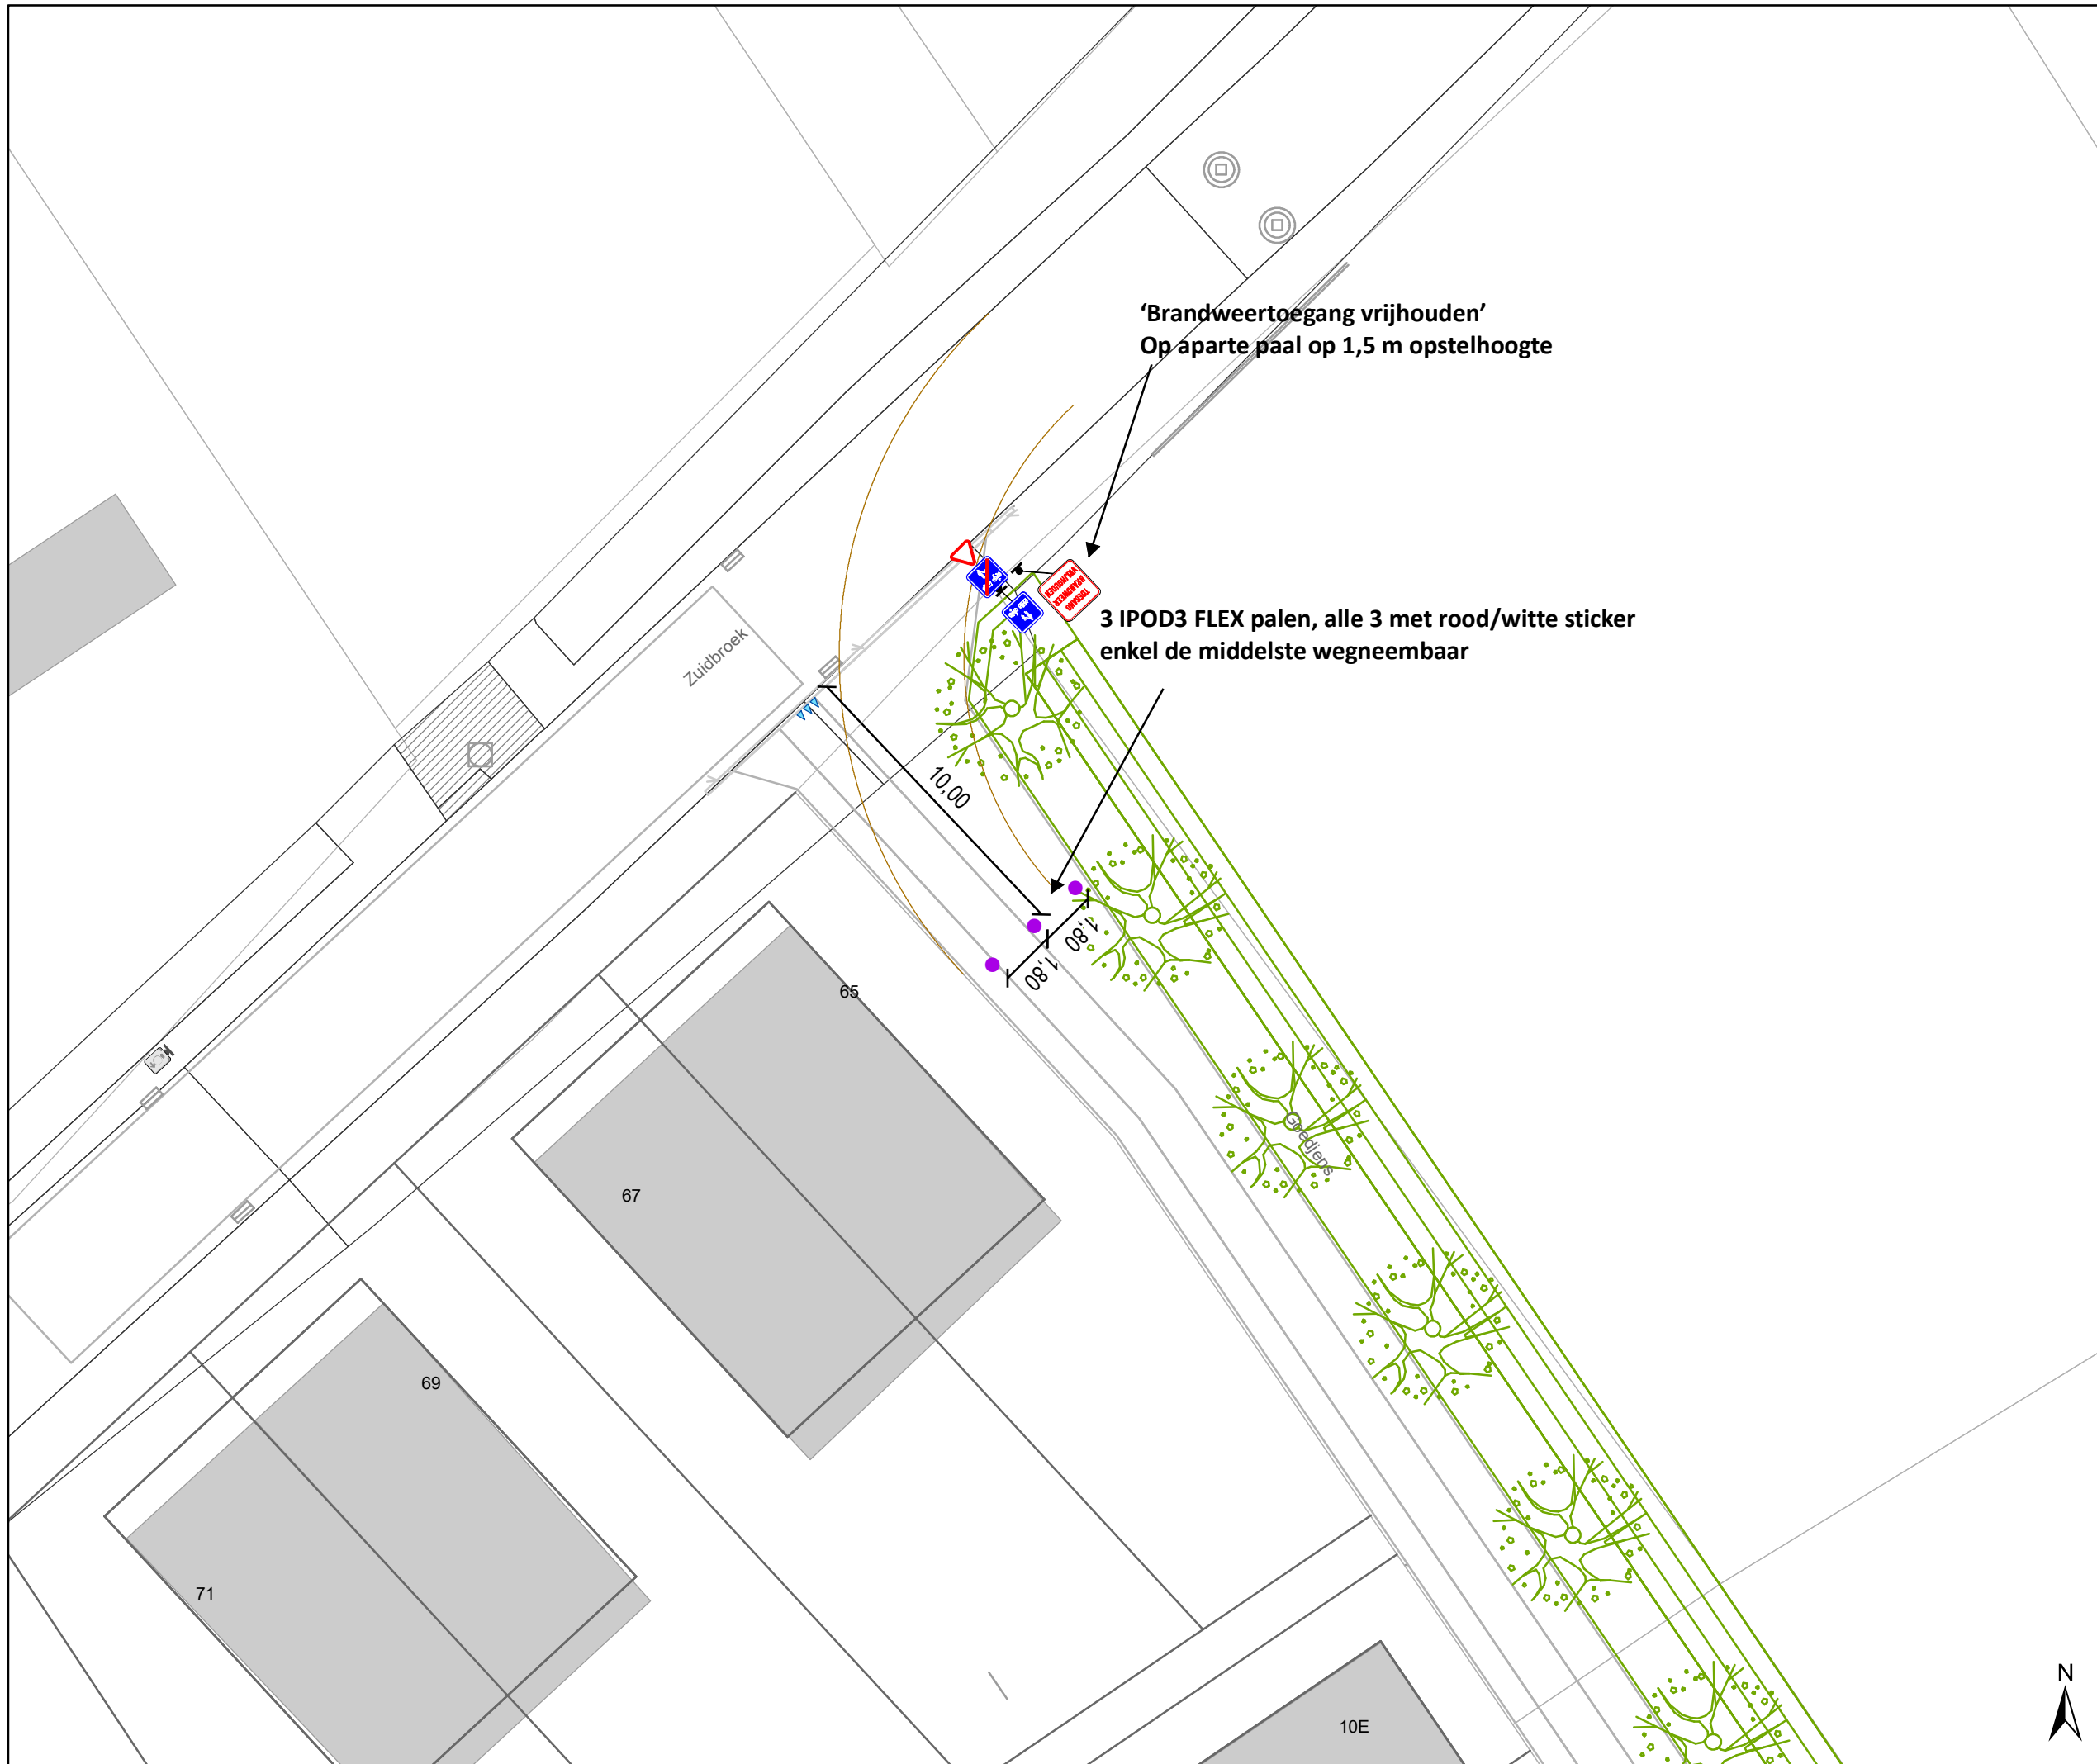


gent: Mobiliteitsbedrijf stad Gent
Verkeerstechnische taken

Goedjens doorsteek verkaveling



Dossinummer P-342159



DATUM	SCHAAL	PLAN	P.FORMAAT
5/12/2022	1/200	1/2	A3

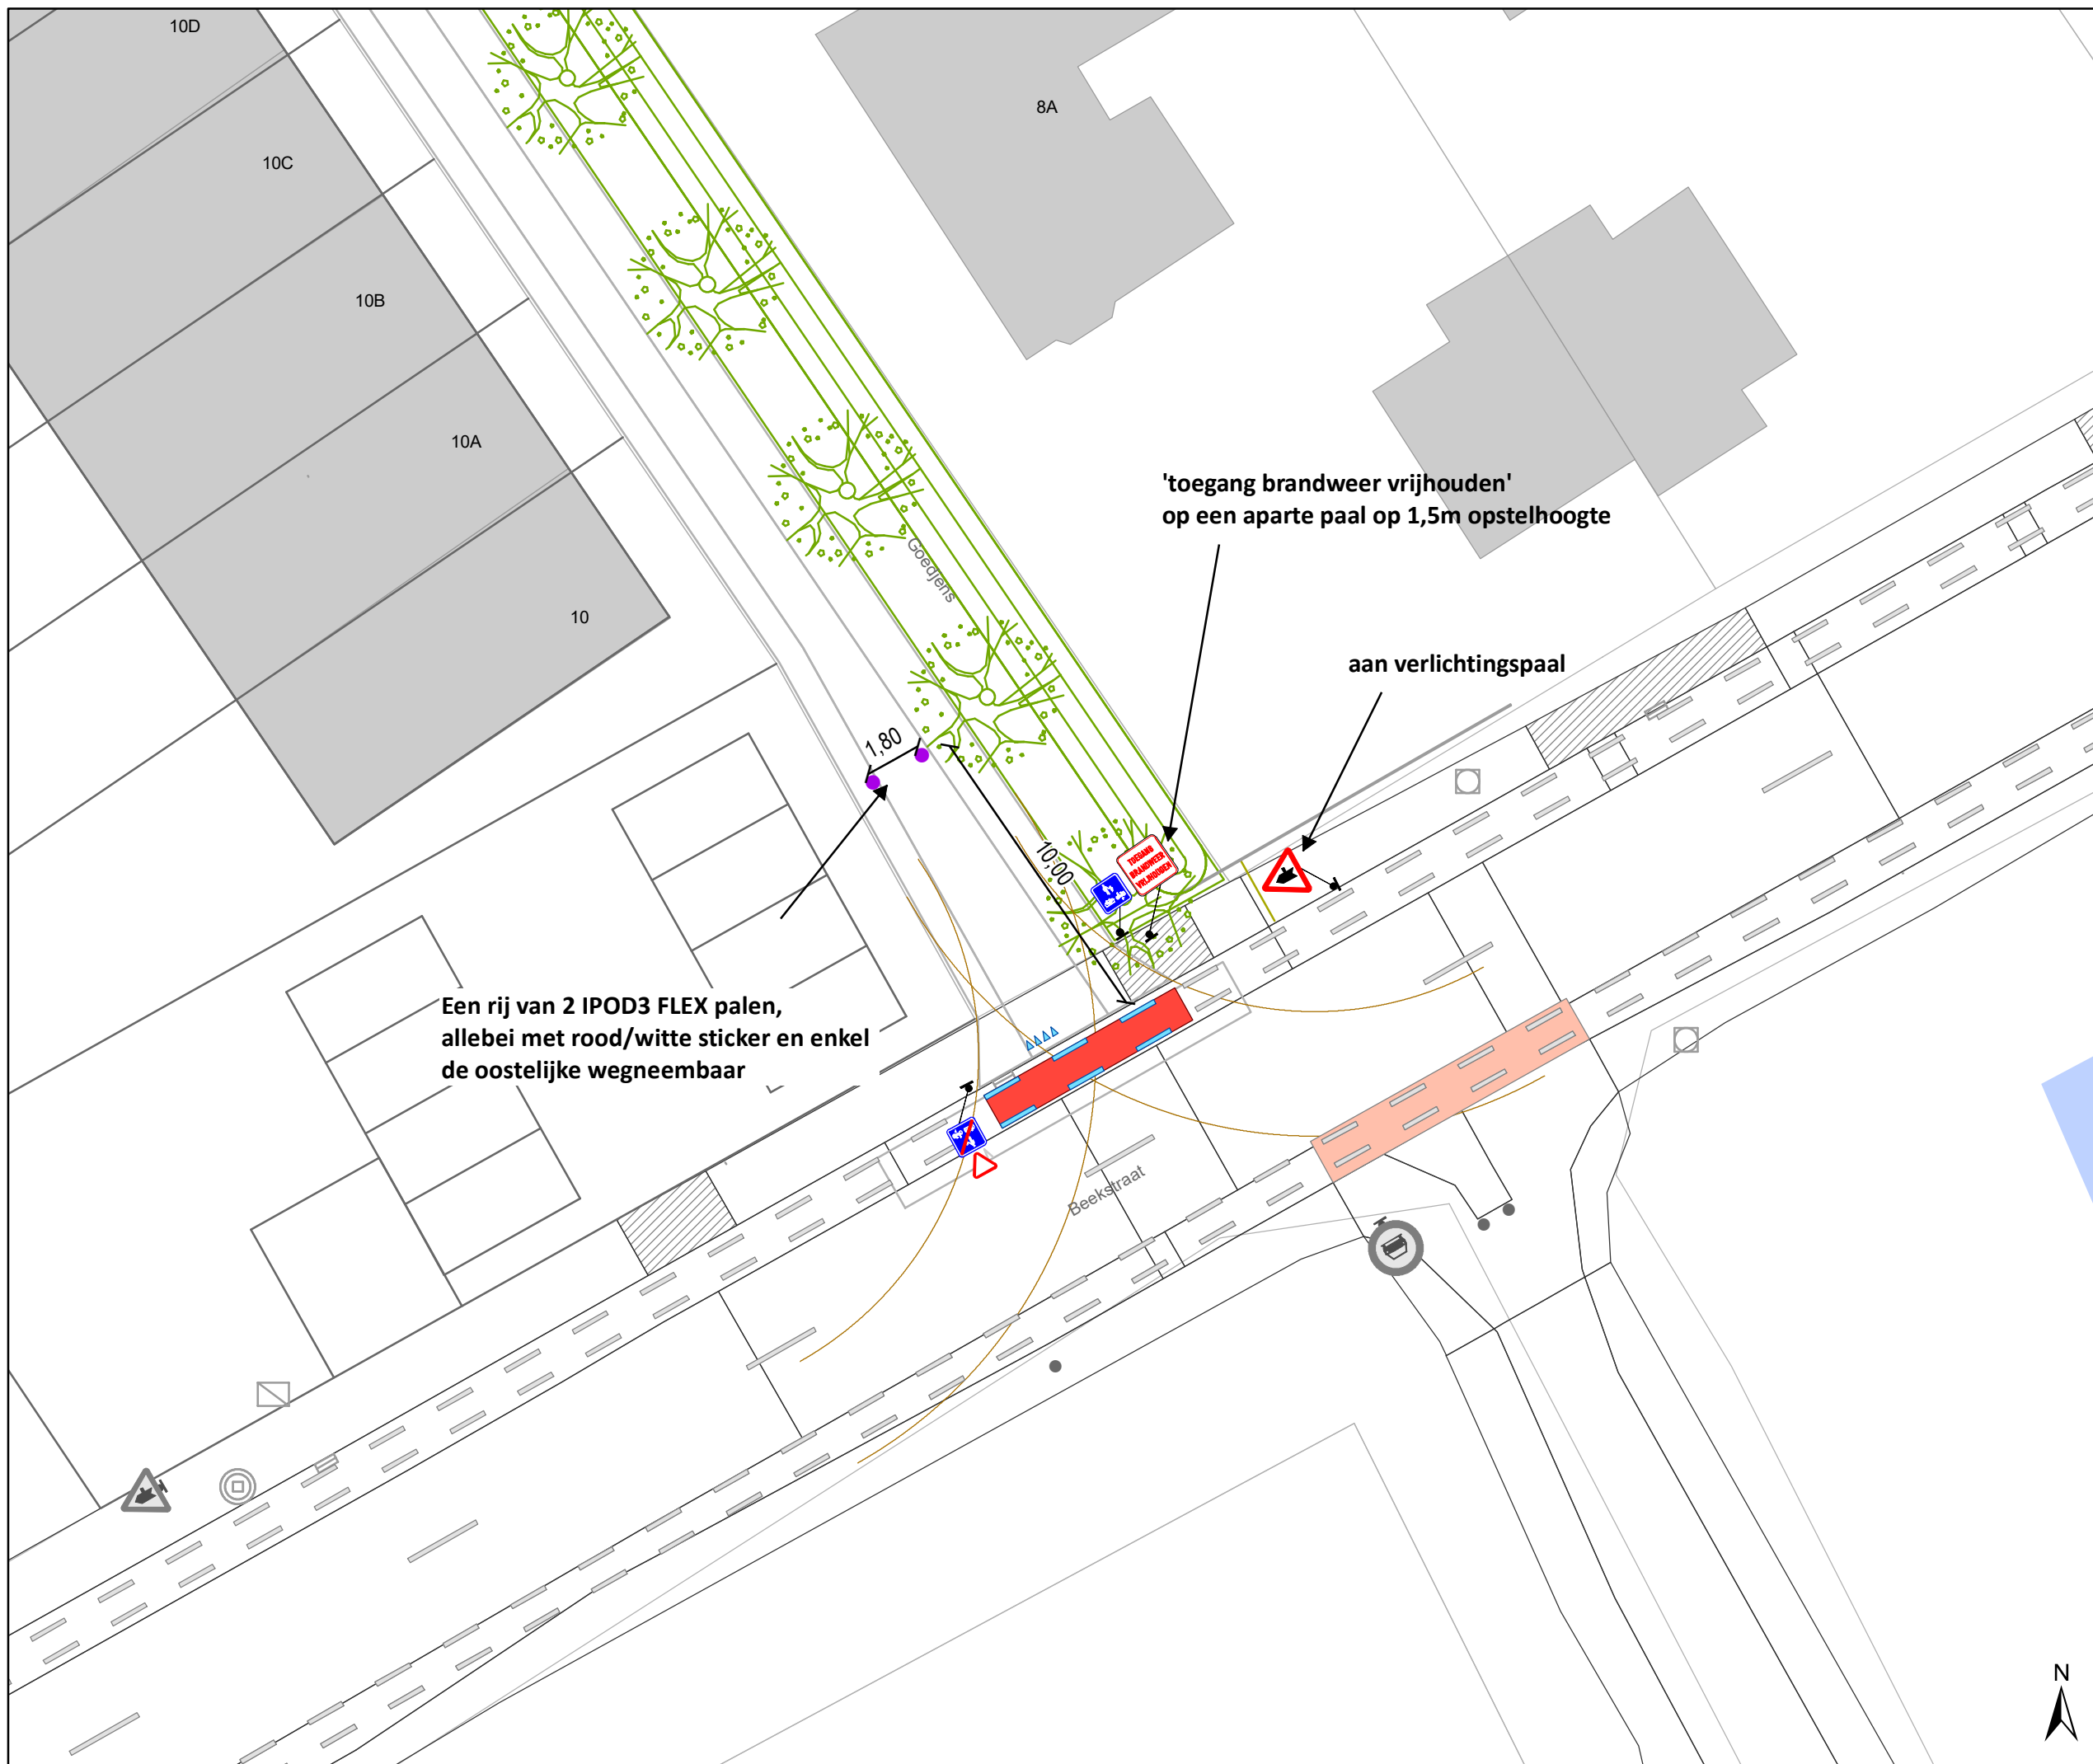






Legende

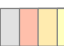-  Bestaande verkeersborden
-  Geplande verkeersborden

-  Bestaande wegmarkeringen
-  Geplande wegmarkeringen

Straatmeubilair

-  Gepland paaltje
-  Draaicirkels

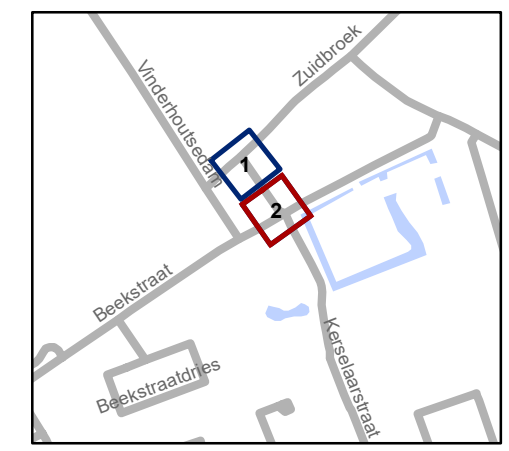

gent: Mobiliteitsbedrijf stad Gent
Verkeerstechnische taken

Goedjens doorsteek verkaveling

Dossinummer P-342159

DATUM	SCHAAL	PLAN	P.FORMAAT
5/12/2022	1/200	2/2	A3

