


Legende

-  Bestaande verkeersborden
-  Geplande verkeersborden
-  Te verwijderen verkeersborden
-  Bestaande wegmarkeringen
-  Geplande wegmarkeringen
-  Te verwijderen wegmarkeringen
-  Ander gepland dossier (ter uitvoering bij DWBW)

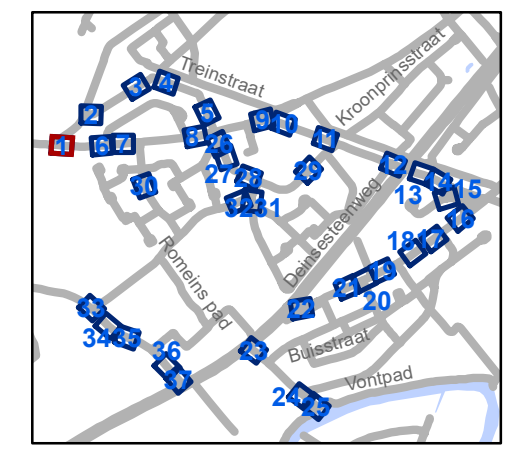


gent: Mobiliteitsbedrijf stad Gent
Verkeerstechnische taken

zone 30 Varendries Deinse Horsweg


Dossinummer P-277279

DATUM	SCHAAL	PLAN	P.FORMAAT
3/05/2022	1/250	1/37	A3

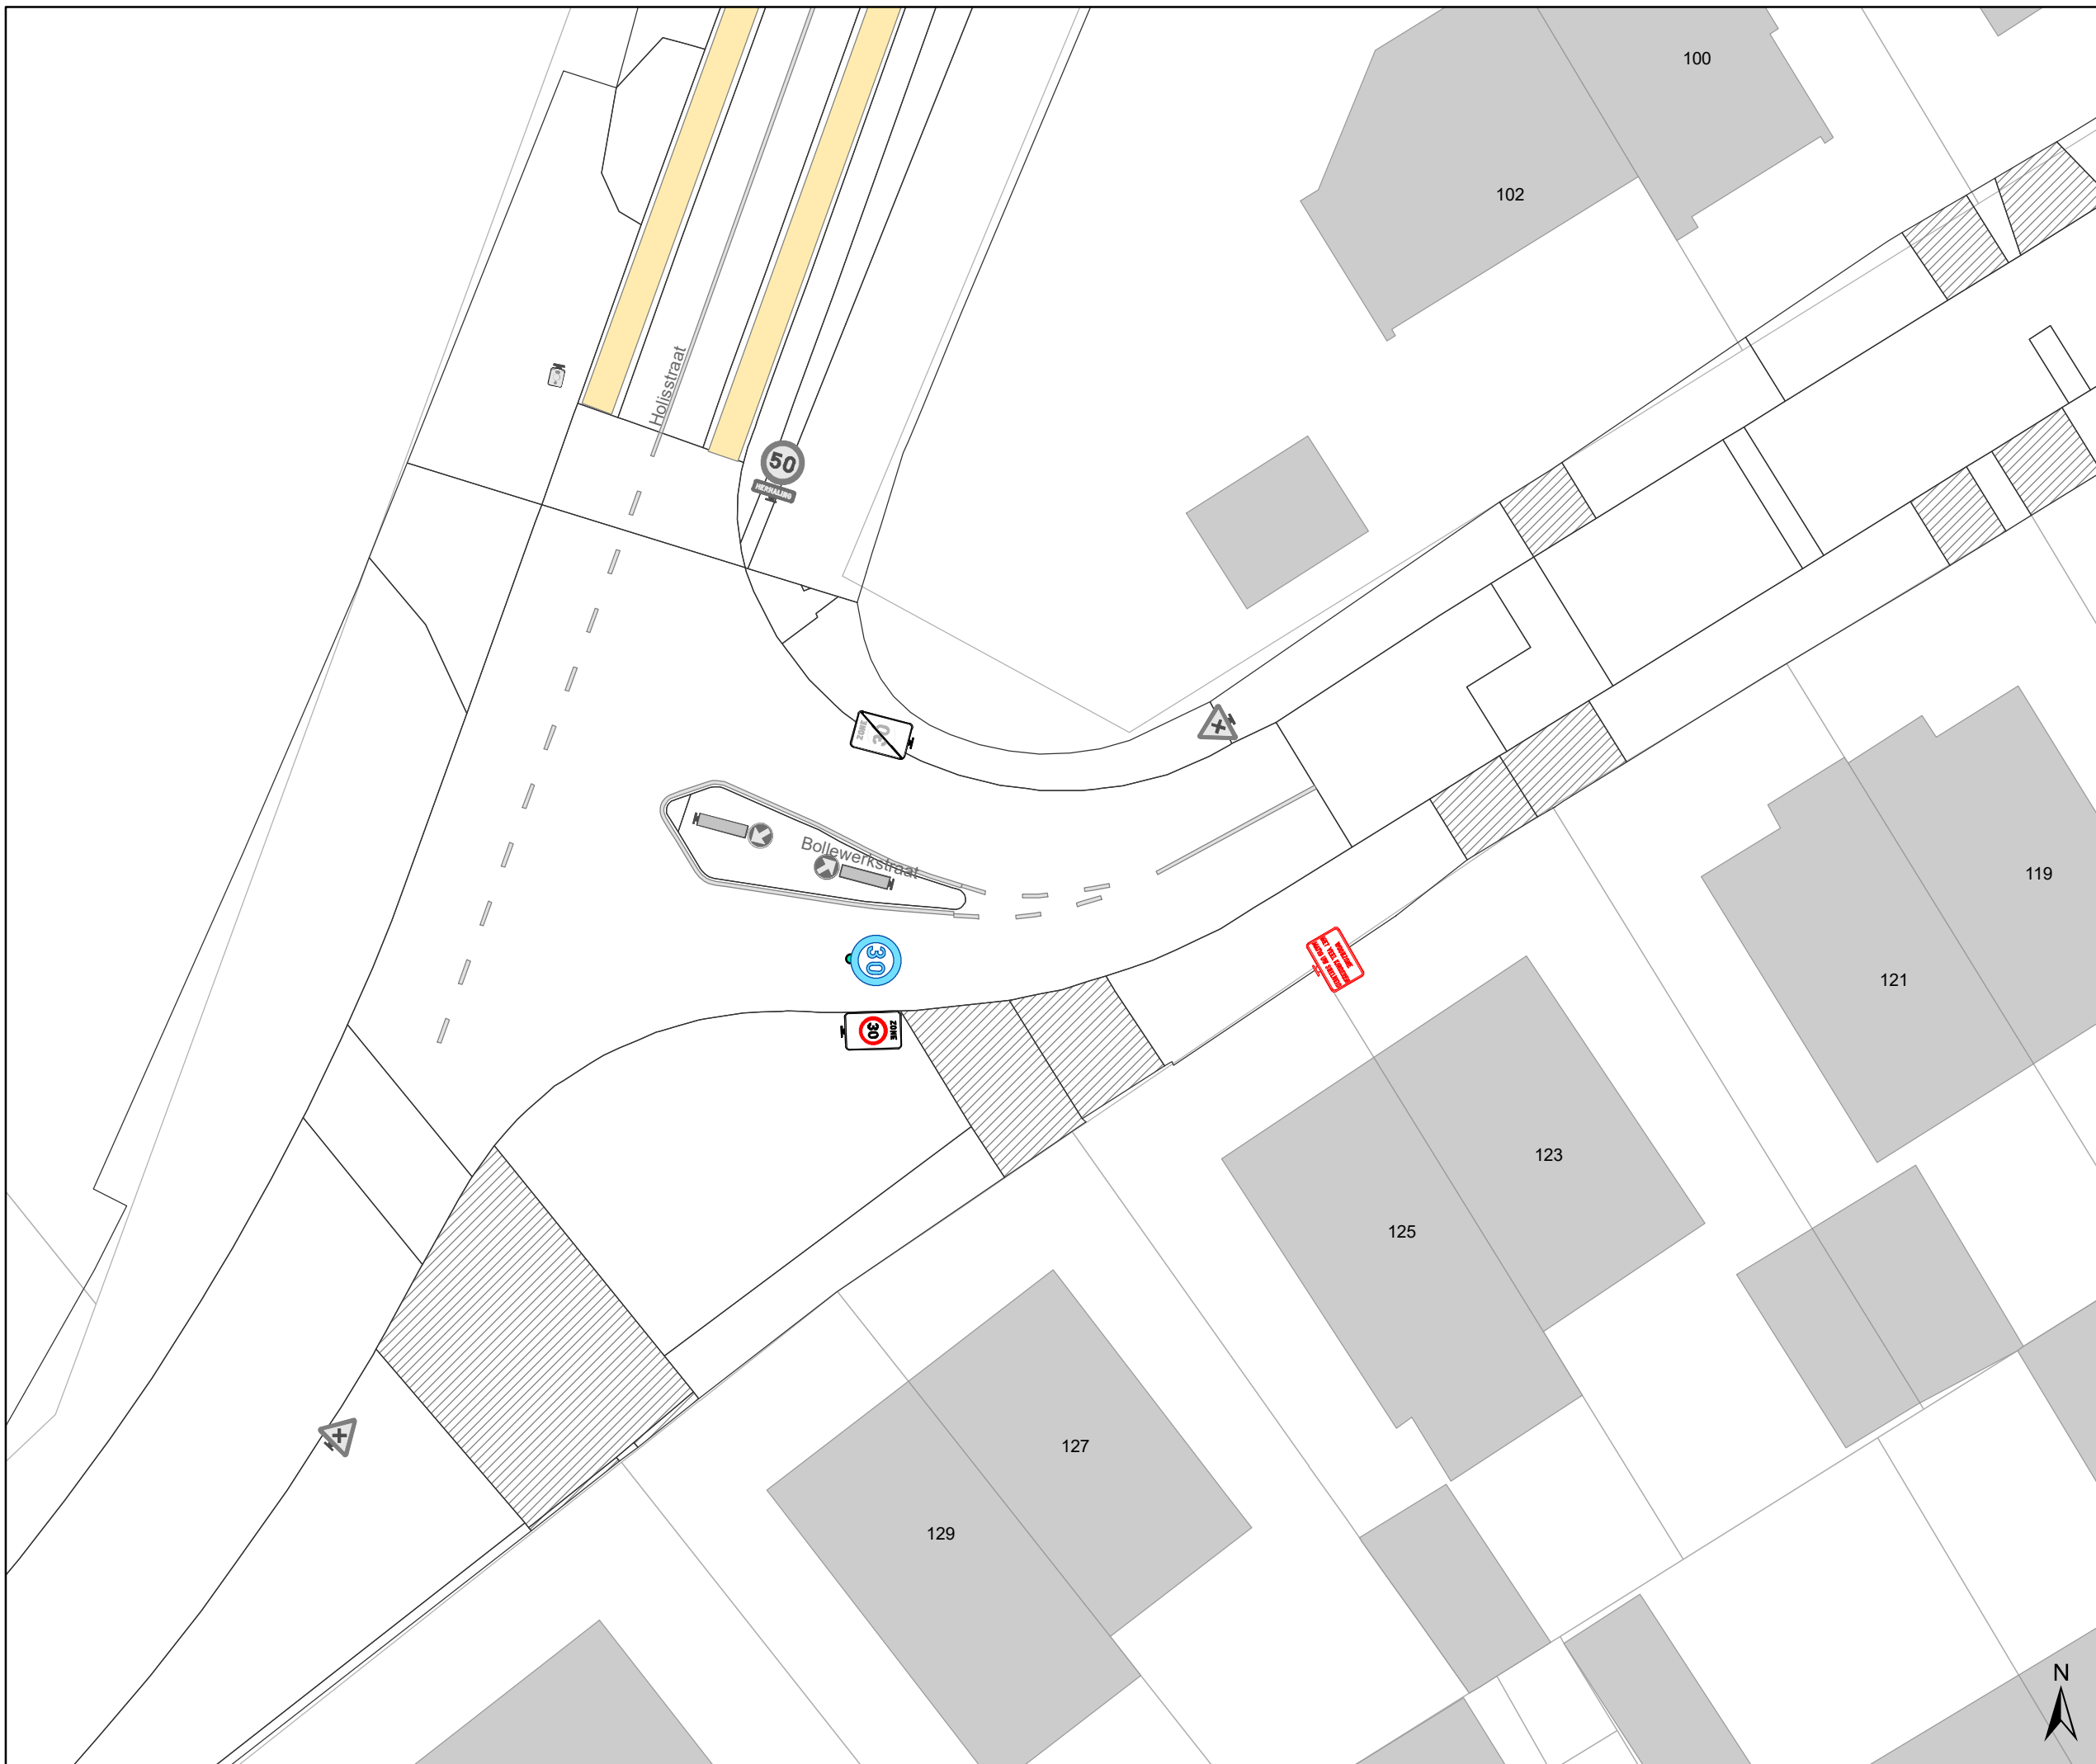

Legende

-  Bestaande verkeersborden
-  Geplande verkeersborden
-  Te verwijderen verkeersborden
-  Bestaande wegmarkeringen
-  Geplande wegmarkeringen
-  Te verwijderen wegmarkeringen
-  Ander gepland dossier (ter uitvoering bij DWBW)

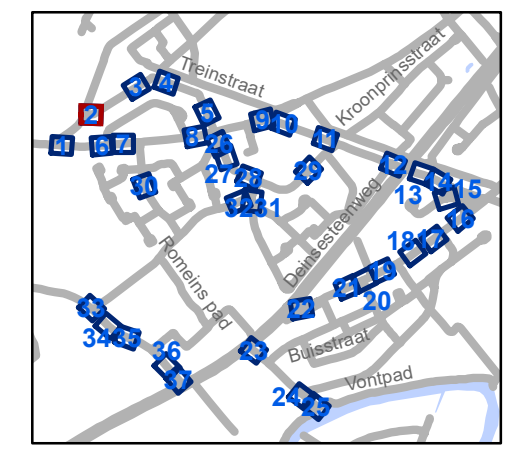

gent: Mobiliteitsbedrijf stad Gent
Verkeerstechnische taken

zone 30 Varendries Deinese Horsweg

Dossinummer P-277279


DATUM	SCHAAL	PLAN	P FORMAAT
3/05/2022	1/250	2/37	A3





Legende

-  Bestaande verkeersborden
-  Geplande verkeersborden
-  Te verwijderen verkeersborden
-  Bestaande wegmarkeringen
-  Geplande wegmarkeringen
-  Te verwijderen wegmarkeringen
-  Ander gepland dossier (ter uitvoering bij DWBW)

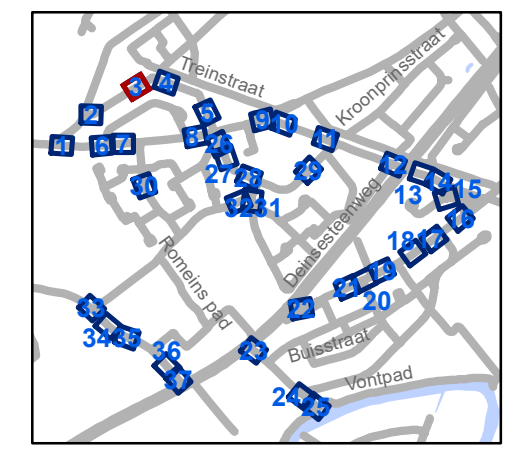


gent: Mobiliteitsbedrijf stad Gent
Verkeerstechnische taken

zone 30 Varendries Deinse Horsweg

Dossinummer P-277279


DATUM	SCHAAL	PLAN	P.FORMAAT
3/05/2022	1/250	3/37	A3



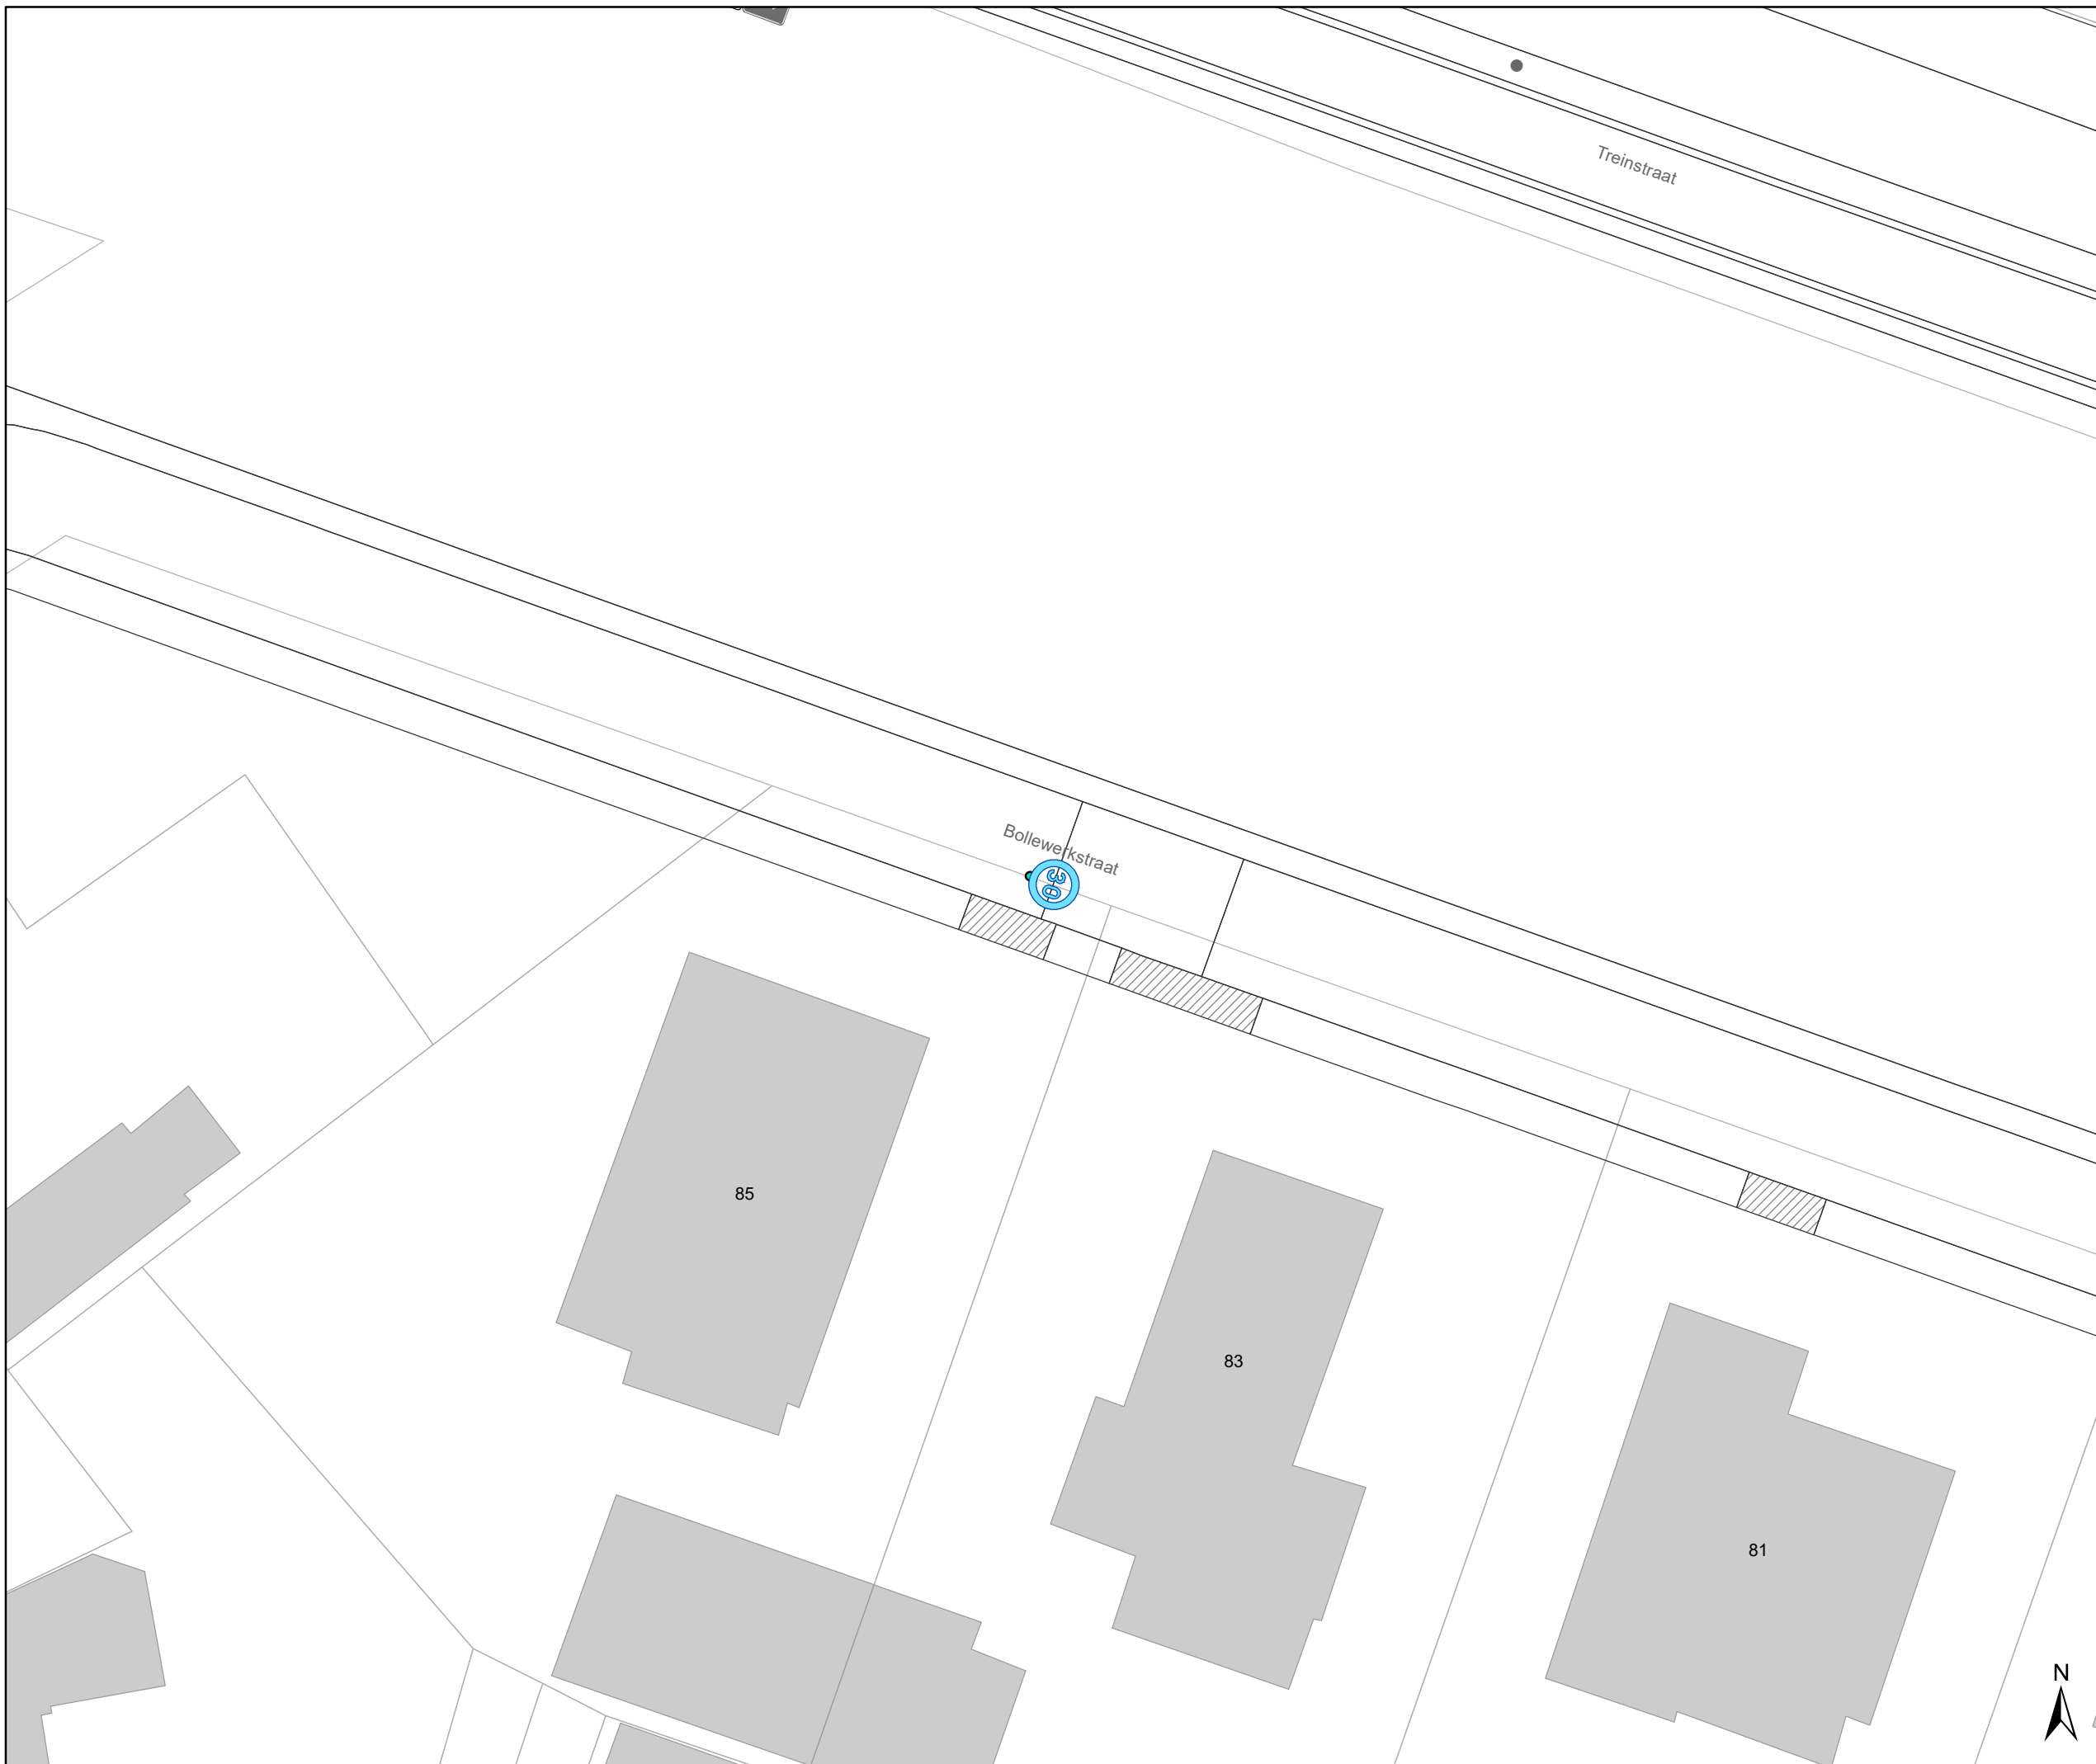

Legende

-  Bestaande verkeersborden
-  Geplande verkeersborden
-  Te verwijderen verkeersborden
-  Bestaande wegmarkeringen
-  Geplande wegmarkeringen
-  Te verwijderen wegmarkeringen
-  Ander gepland dossier (ter uitvoering bij DWBW)

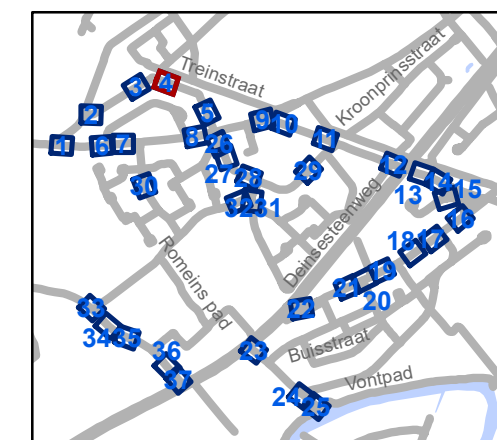

gent: Mobiliteitsbedrijf stad Gent
Verkeerstechnische taken

zone 30 Varendries Deinse Horsweg

Dossiernummer P-277279


DATUM	SCHAAL	PLAN	P.FORMAAT
3/05/2022	1/250	4/37	A3





Legende

-  Bestaande verkeersborden
-  Geplande verkeersborden
-  Te verwijderen verkeersborden
-  Bestaande wegmarkeringen
-  Geplande wegmarkeringen
-  Te verwijderen wegmarkeringen
-  Ander gepland dossier (ter uitvoering bij DWBW)

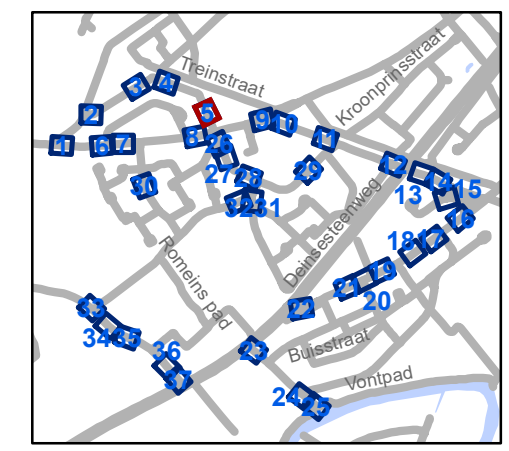


gent: Mobiliteitsbedrijf stad Gent
Verkeerstechnische taken

zone 30 Varendries Deinse Horsweg

Dossinummer P-277279


DATUM	SCHAAL	PLAN	P FORMAAT
3/05/2022	1/250	5/37	A3



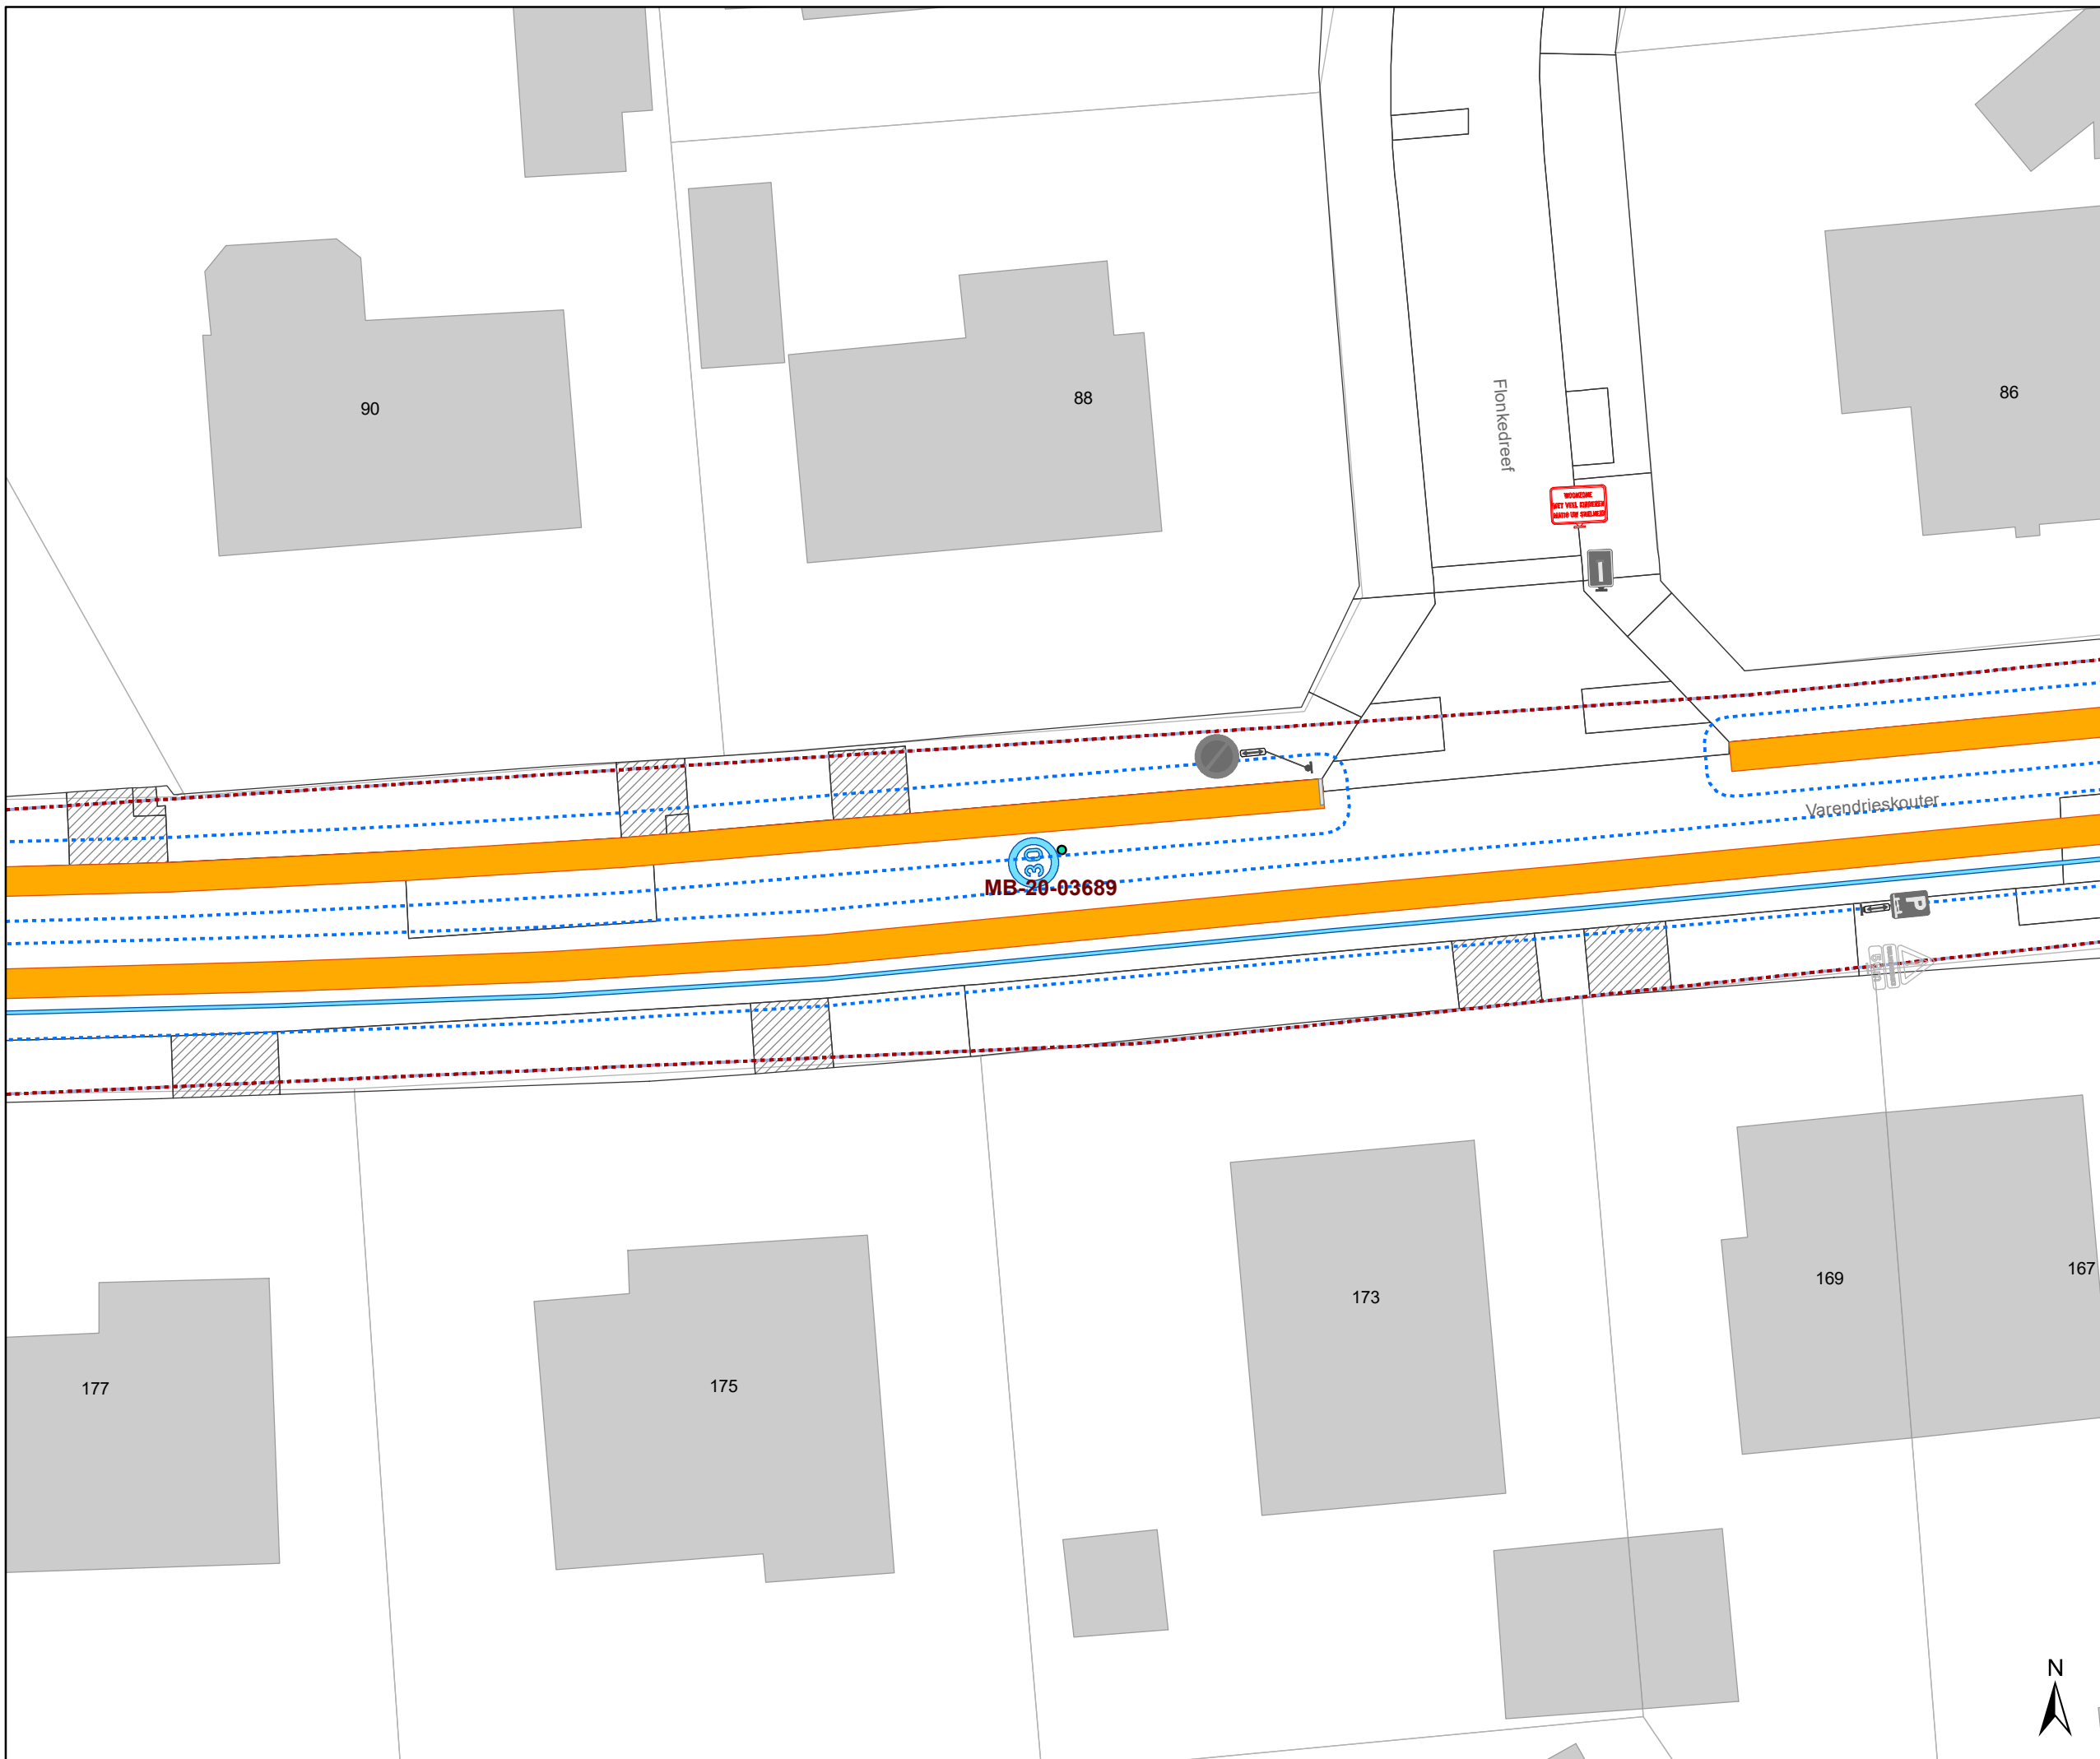

Legende

-  Bestaande verkeersborden
-  Geplande verkeersborden
-  Te verwijderen verkeersborden
-  Bestaande wegmarkeringen
-  Geplande wegmarkeringen
-  Te verwijderen wegmarkeringen
-  Ander gepland dossier (ter uitvoering bij DWBW)

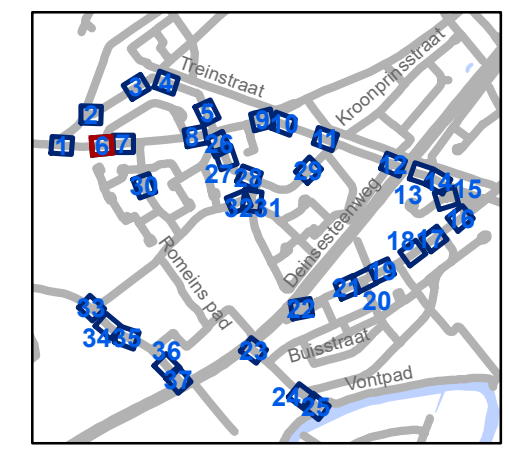


gent: Mobiliteitsbedrijf stad Gent
Verkeerstechnische taken

zone 30 Varendries Deinse Horsweg


Dossinummer P-277279

DATUM	SCHAAL	PLAN	P.FORMAAT
3/05/2022	1/250	6/37	A3



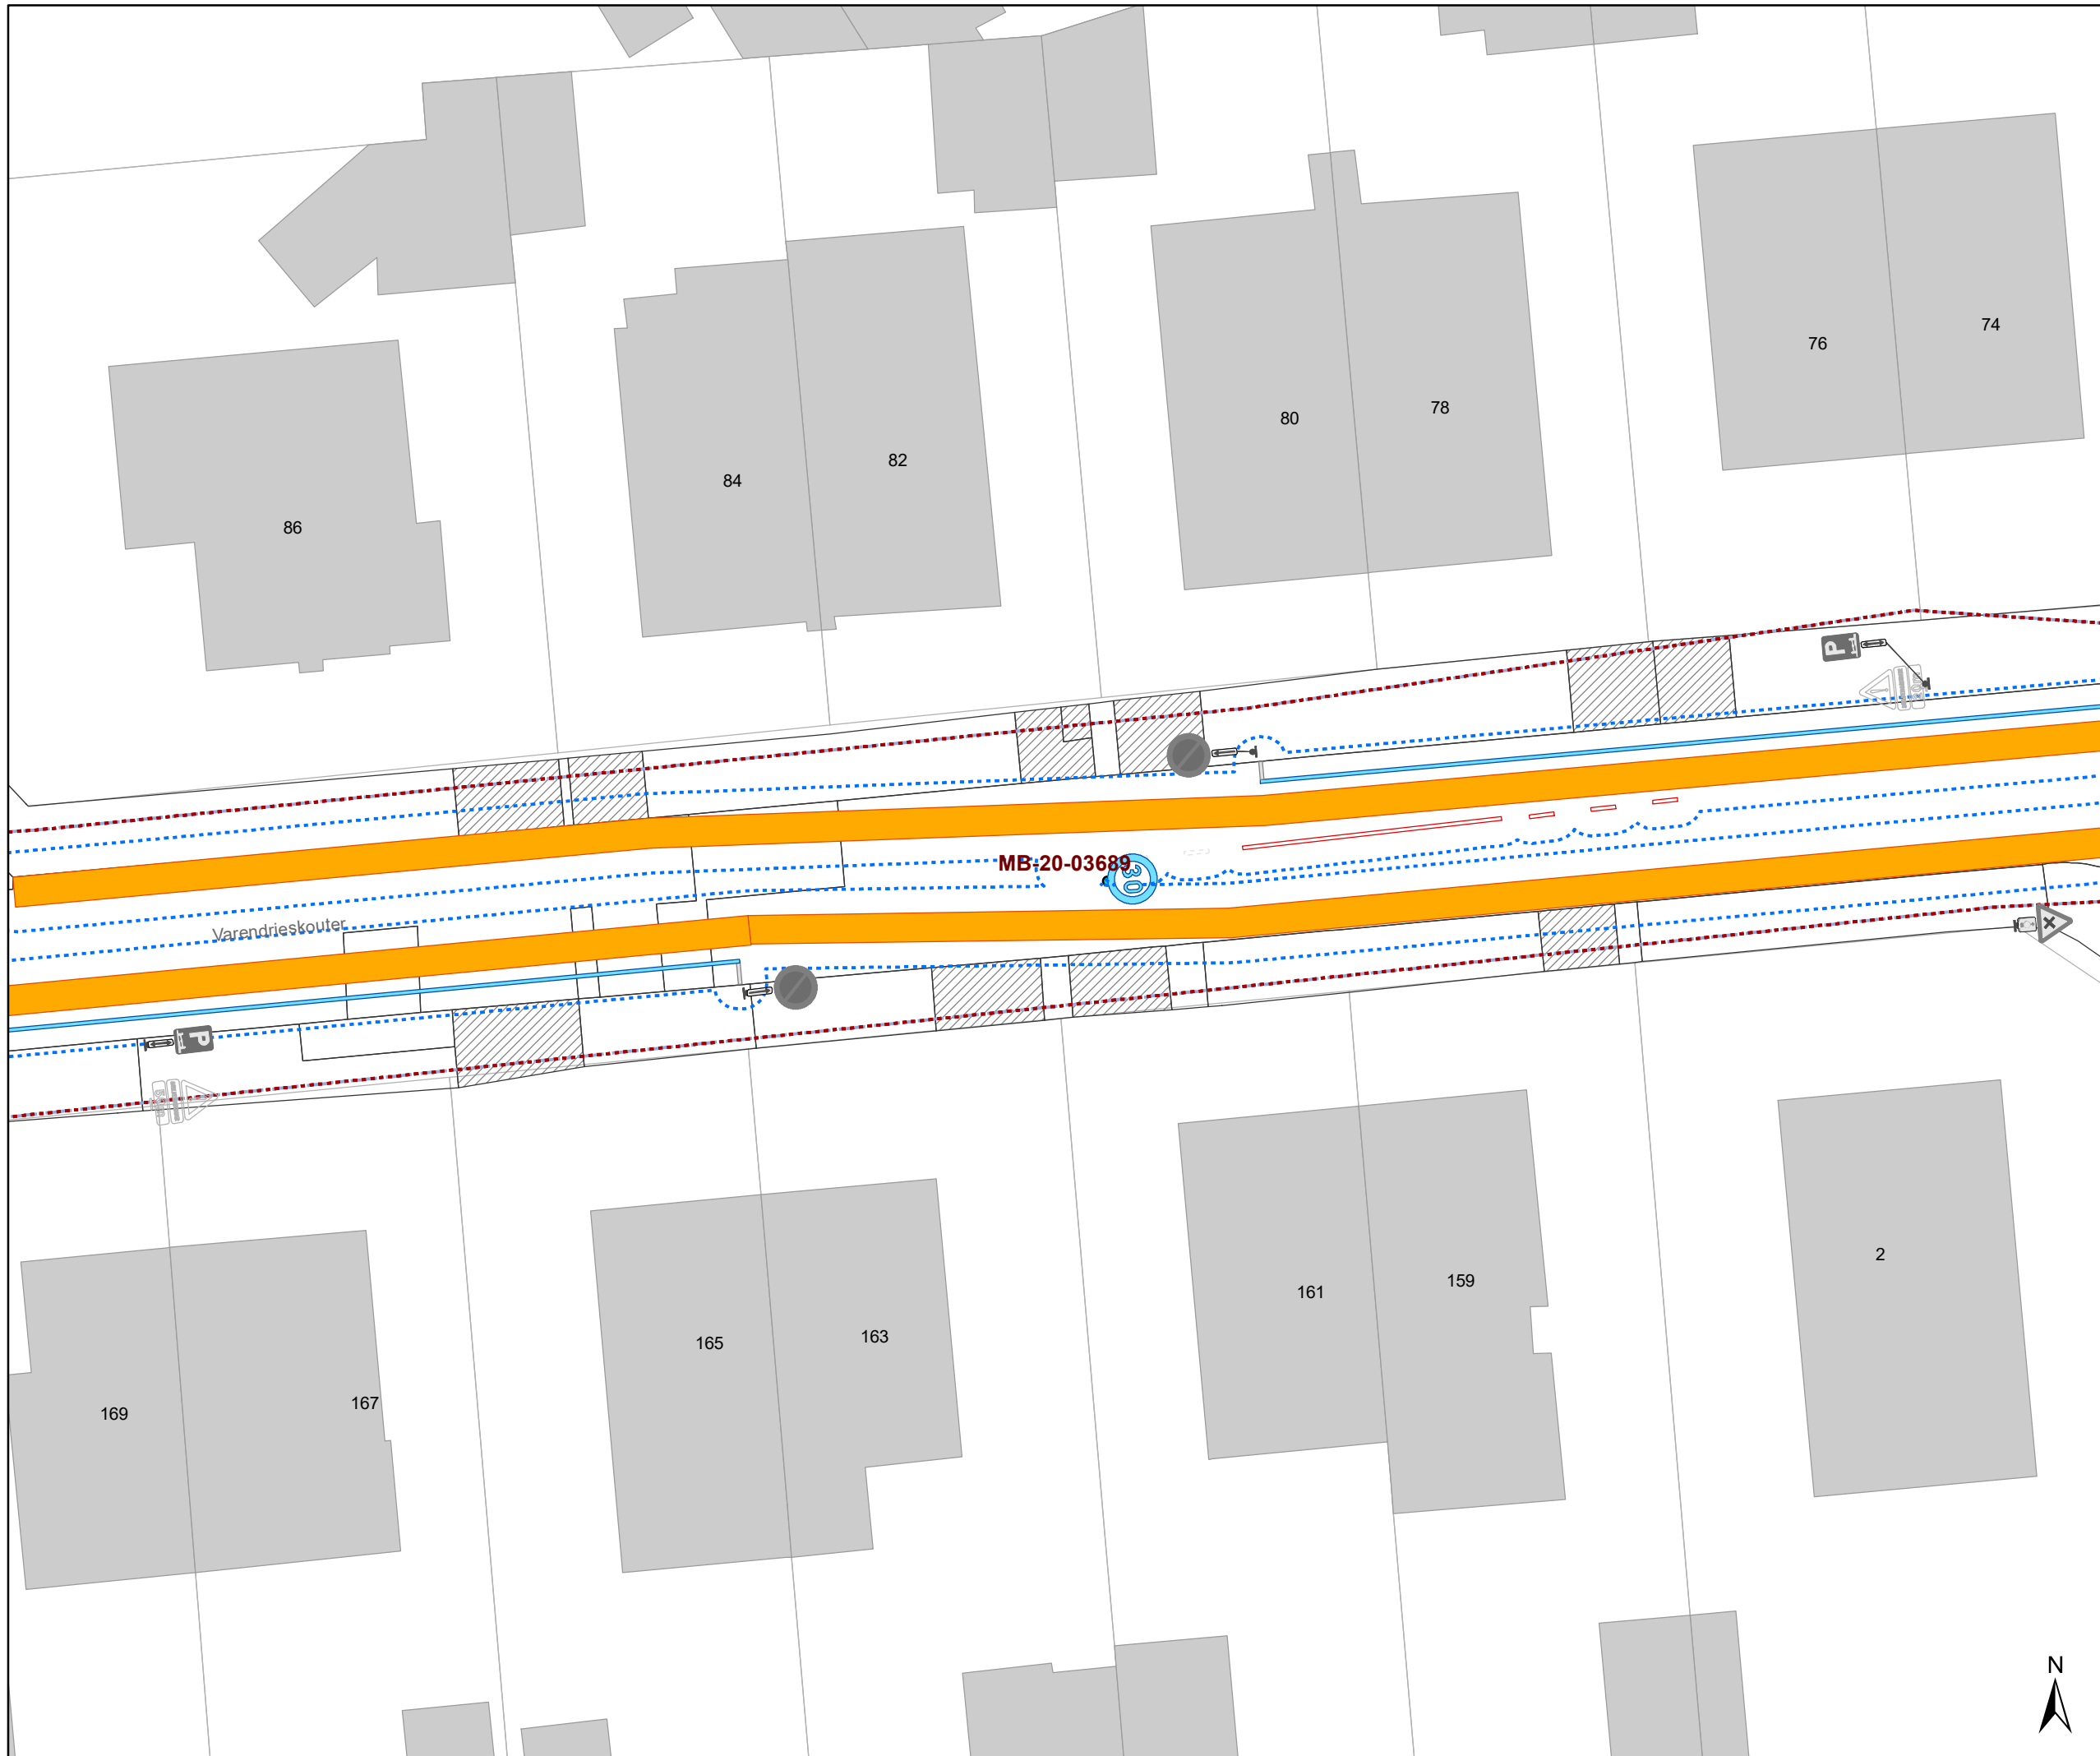

- ### Legende
-  Bestaande verkeersborden
 -  Geplande verkeersborden
 -  Te verwijderen verkeersborden
 -  Bestaande wegmarkeringen
 -  Geplande wegmarkeringen
 -  Te verwijderen wegmarkeringen
 -  Ander gepland dossier (ter uitvoering bij DWBW)

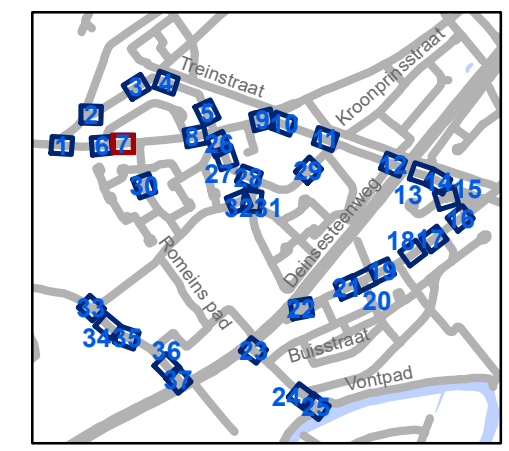

gent: Mobiliteitsbedrijf stad Gent
Verkeerstechnische taken

zone 30 Varendries Deinse Horsweg


Dossinummer P-277279

DATUM	SCHAAL	PLAN	P FORMAAT
3/05/2022	1/250	7/37	A3



Legende

-  Bestaande verkeersborden
-  Geplande verkeersborden
-  Te verwijderen verkeersborden
-  Bestaande wegmarkeringen
-  Geplande wegmarkeringen
-  Te verwijderen wegmarkeringen
-  Ander gepland dossier (ter uitvoering bij DWBW)

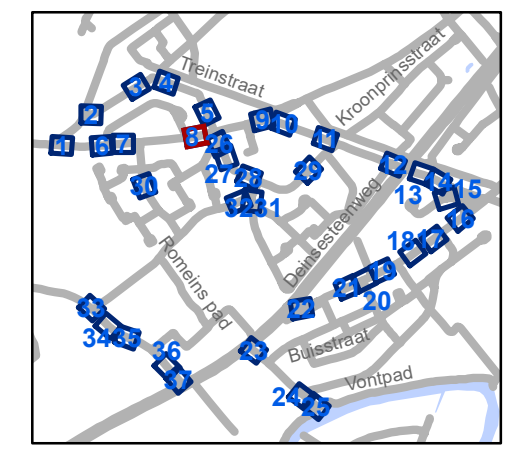


gent: Mobiliteitsbedrijf stad Gent
Verkeerstechnische taken

zone 30 Varendries Deinse Horsweg

Dossinummer P-277279


DATUM	SCHAAL	PLAN	P.FORMAAT
3/05/2022	1/250	8/37	A3



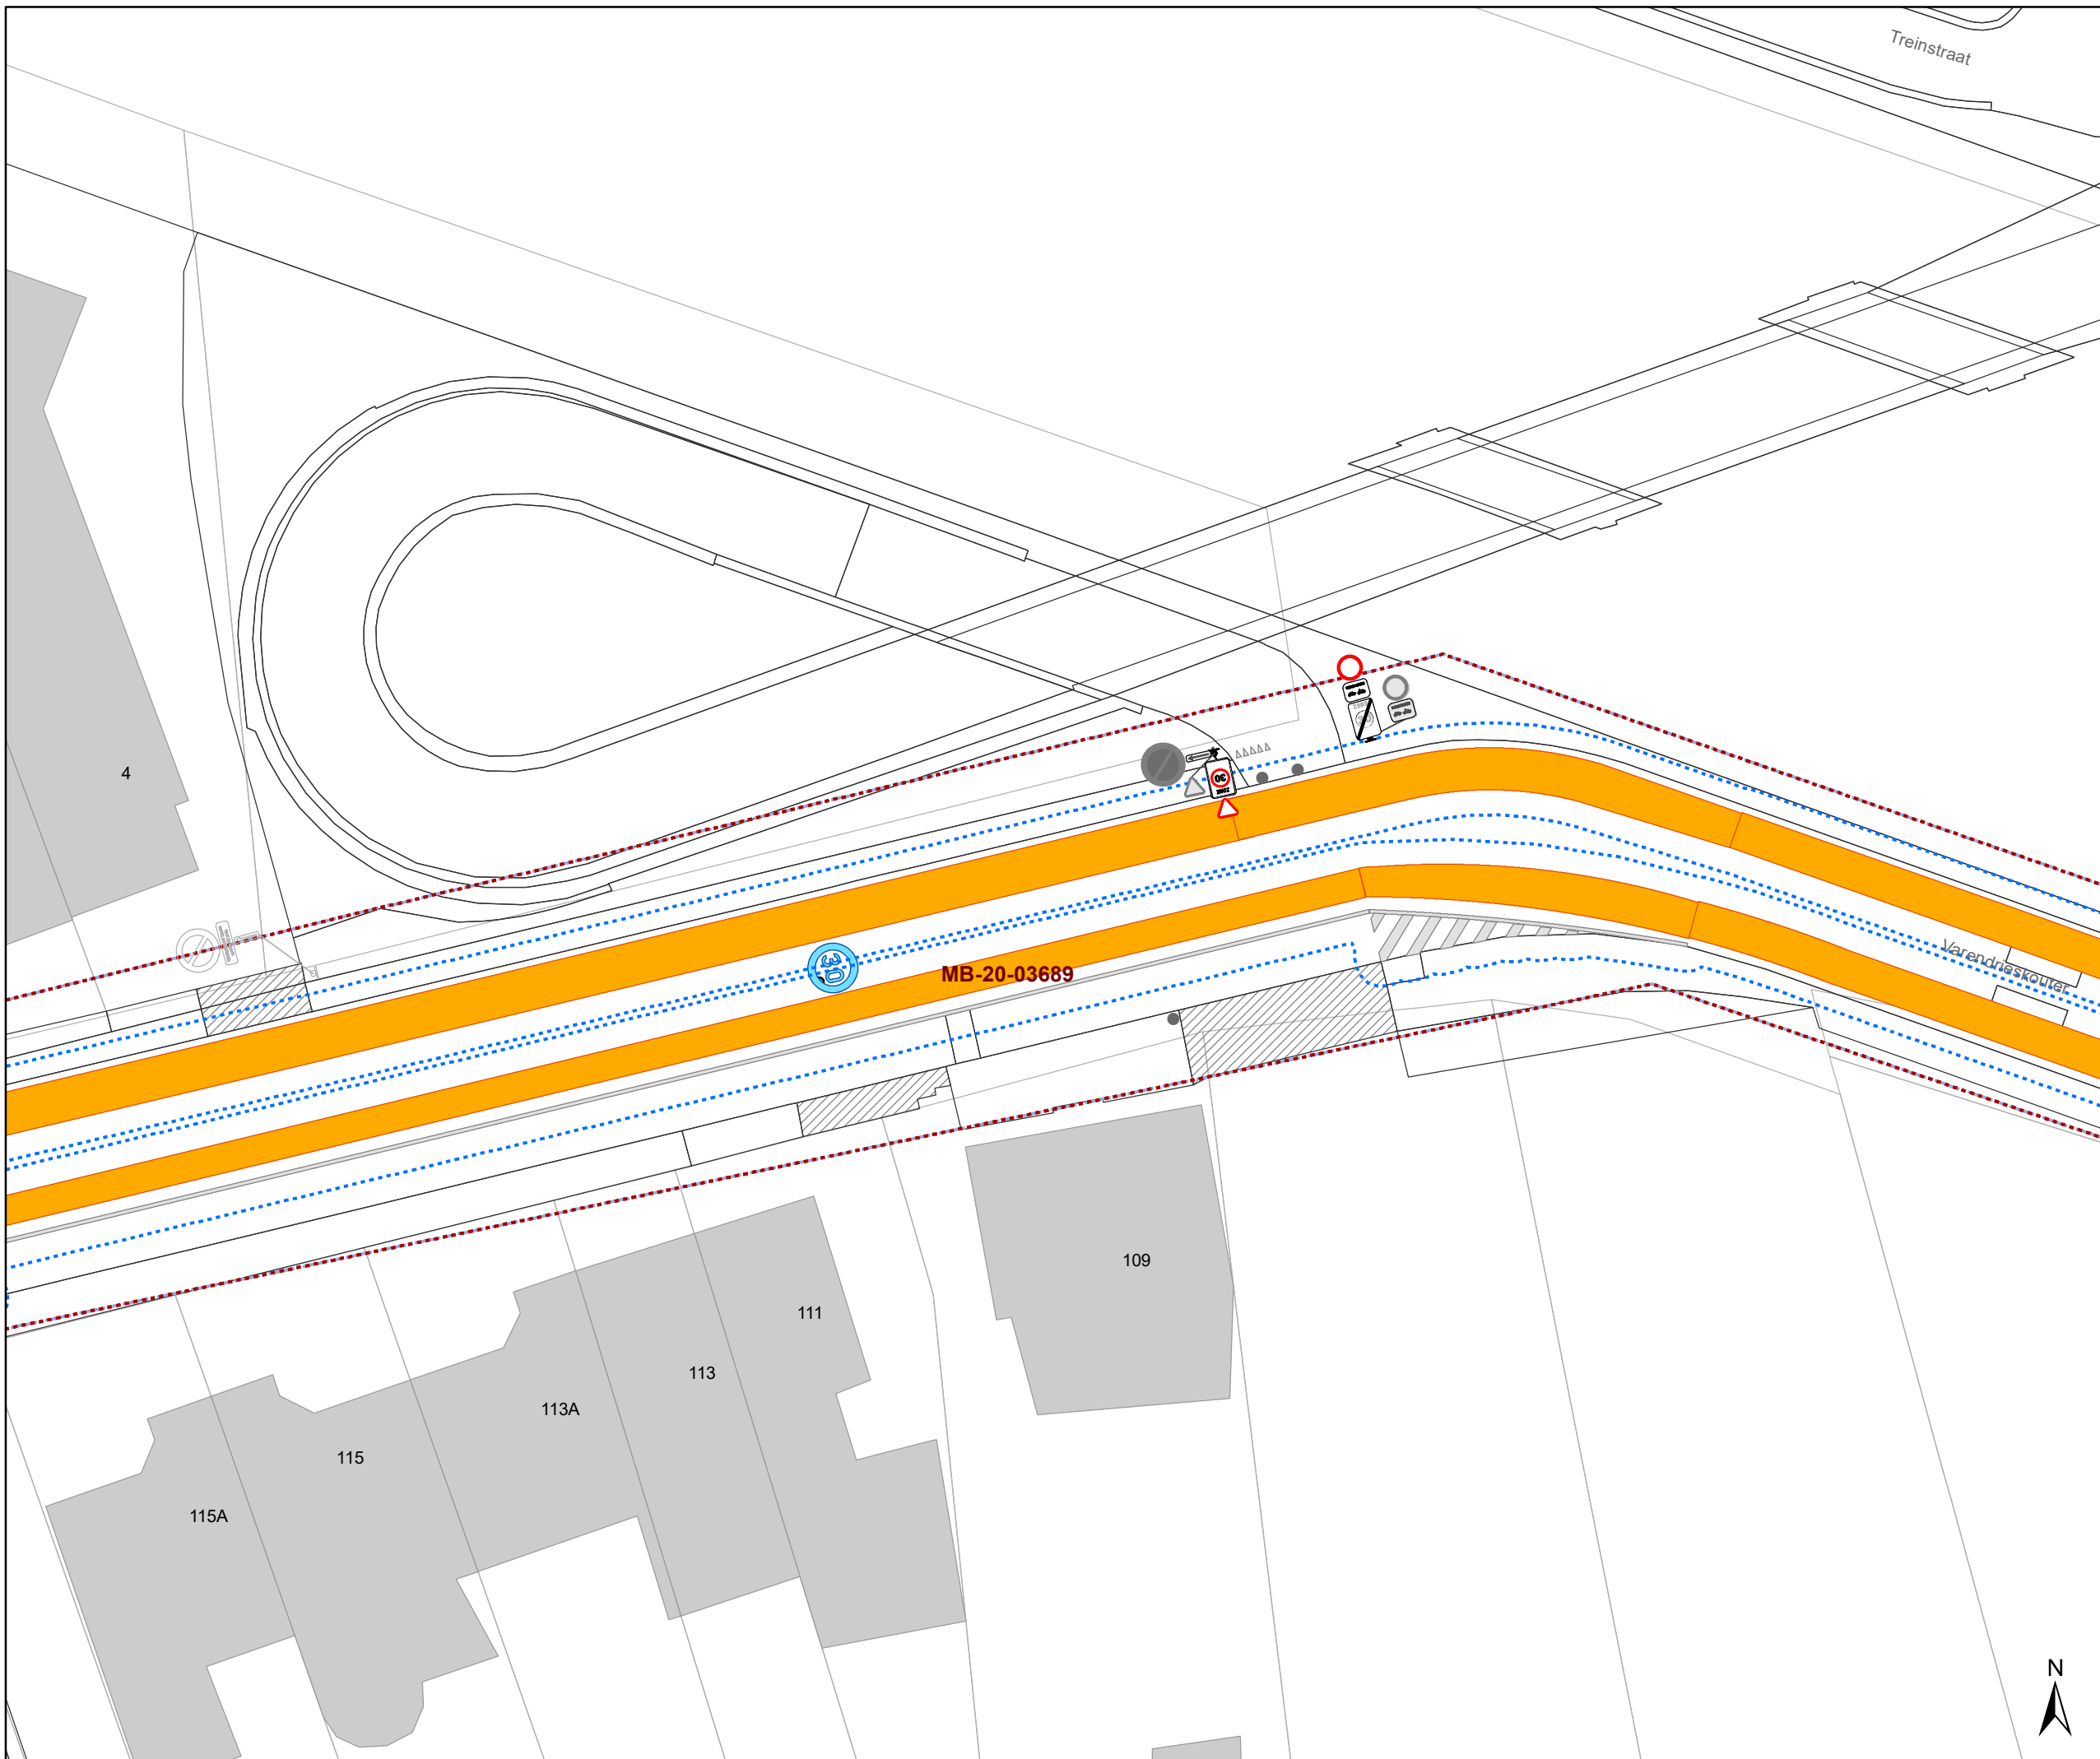

Legende

-  Bestaande verkeersborden
-  Geplande verkeersborden
-  Te verwijderen verkeersborden
-  Bestaande wegmarkeringen
-  Geplande wegmarkeringen
-  Te verwijderen wegmarkeringen
-  Ander gepland dossier (ter uitvoering bij DWBW)

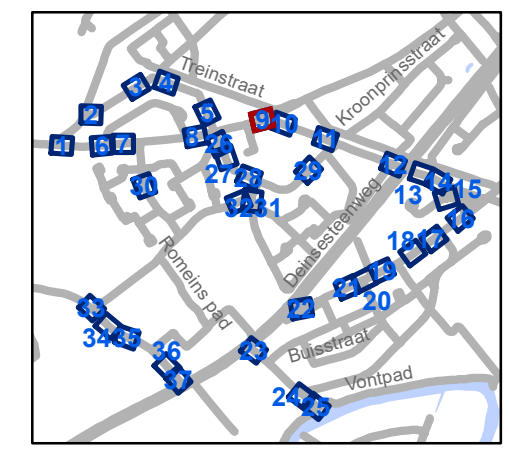


gent: Mobiliteitsbedrijf stad Gent
Verkeerstechnische taken

zone 30 Varendries Deinse Horsweg

Dossienummer P-277279


DATUM	SCHAAL	PLAN	P.FORMAAT
3/05/2022	1/250	9/37	A3



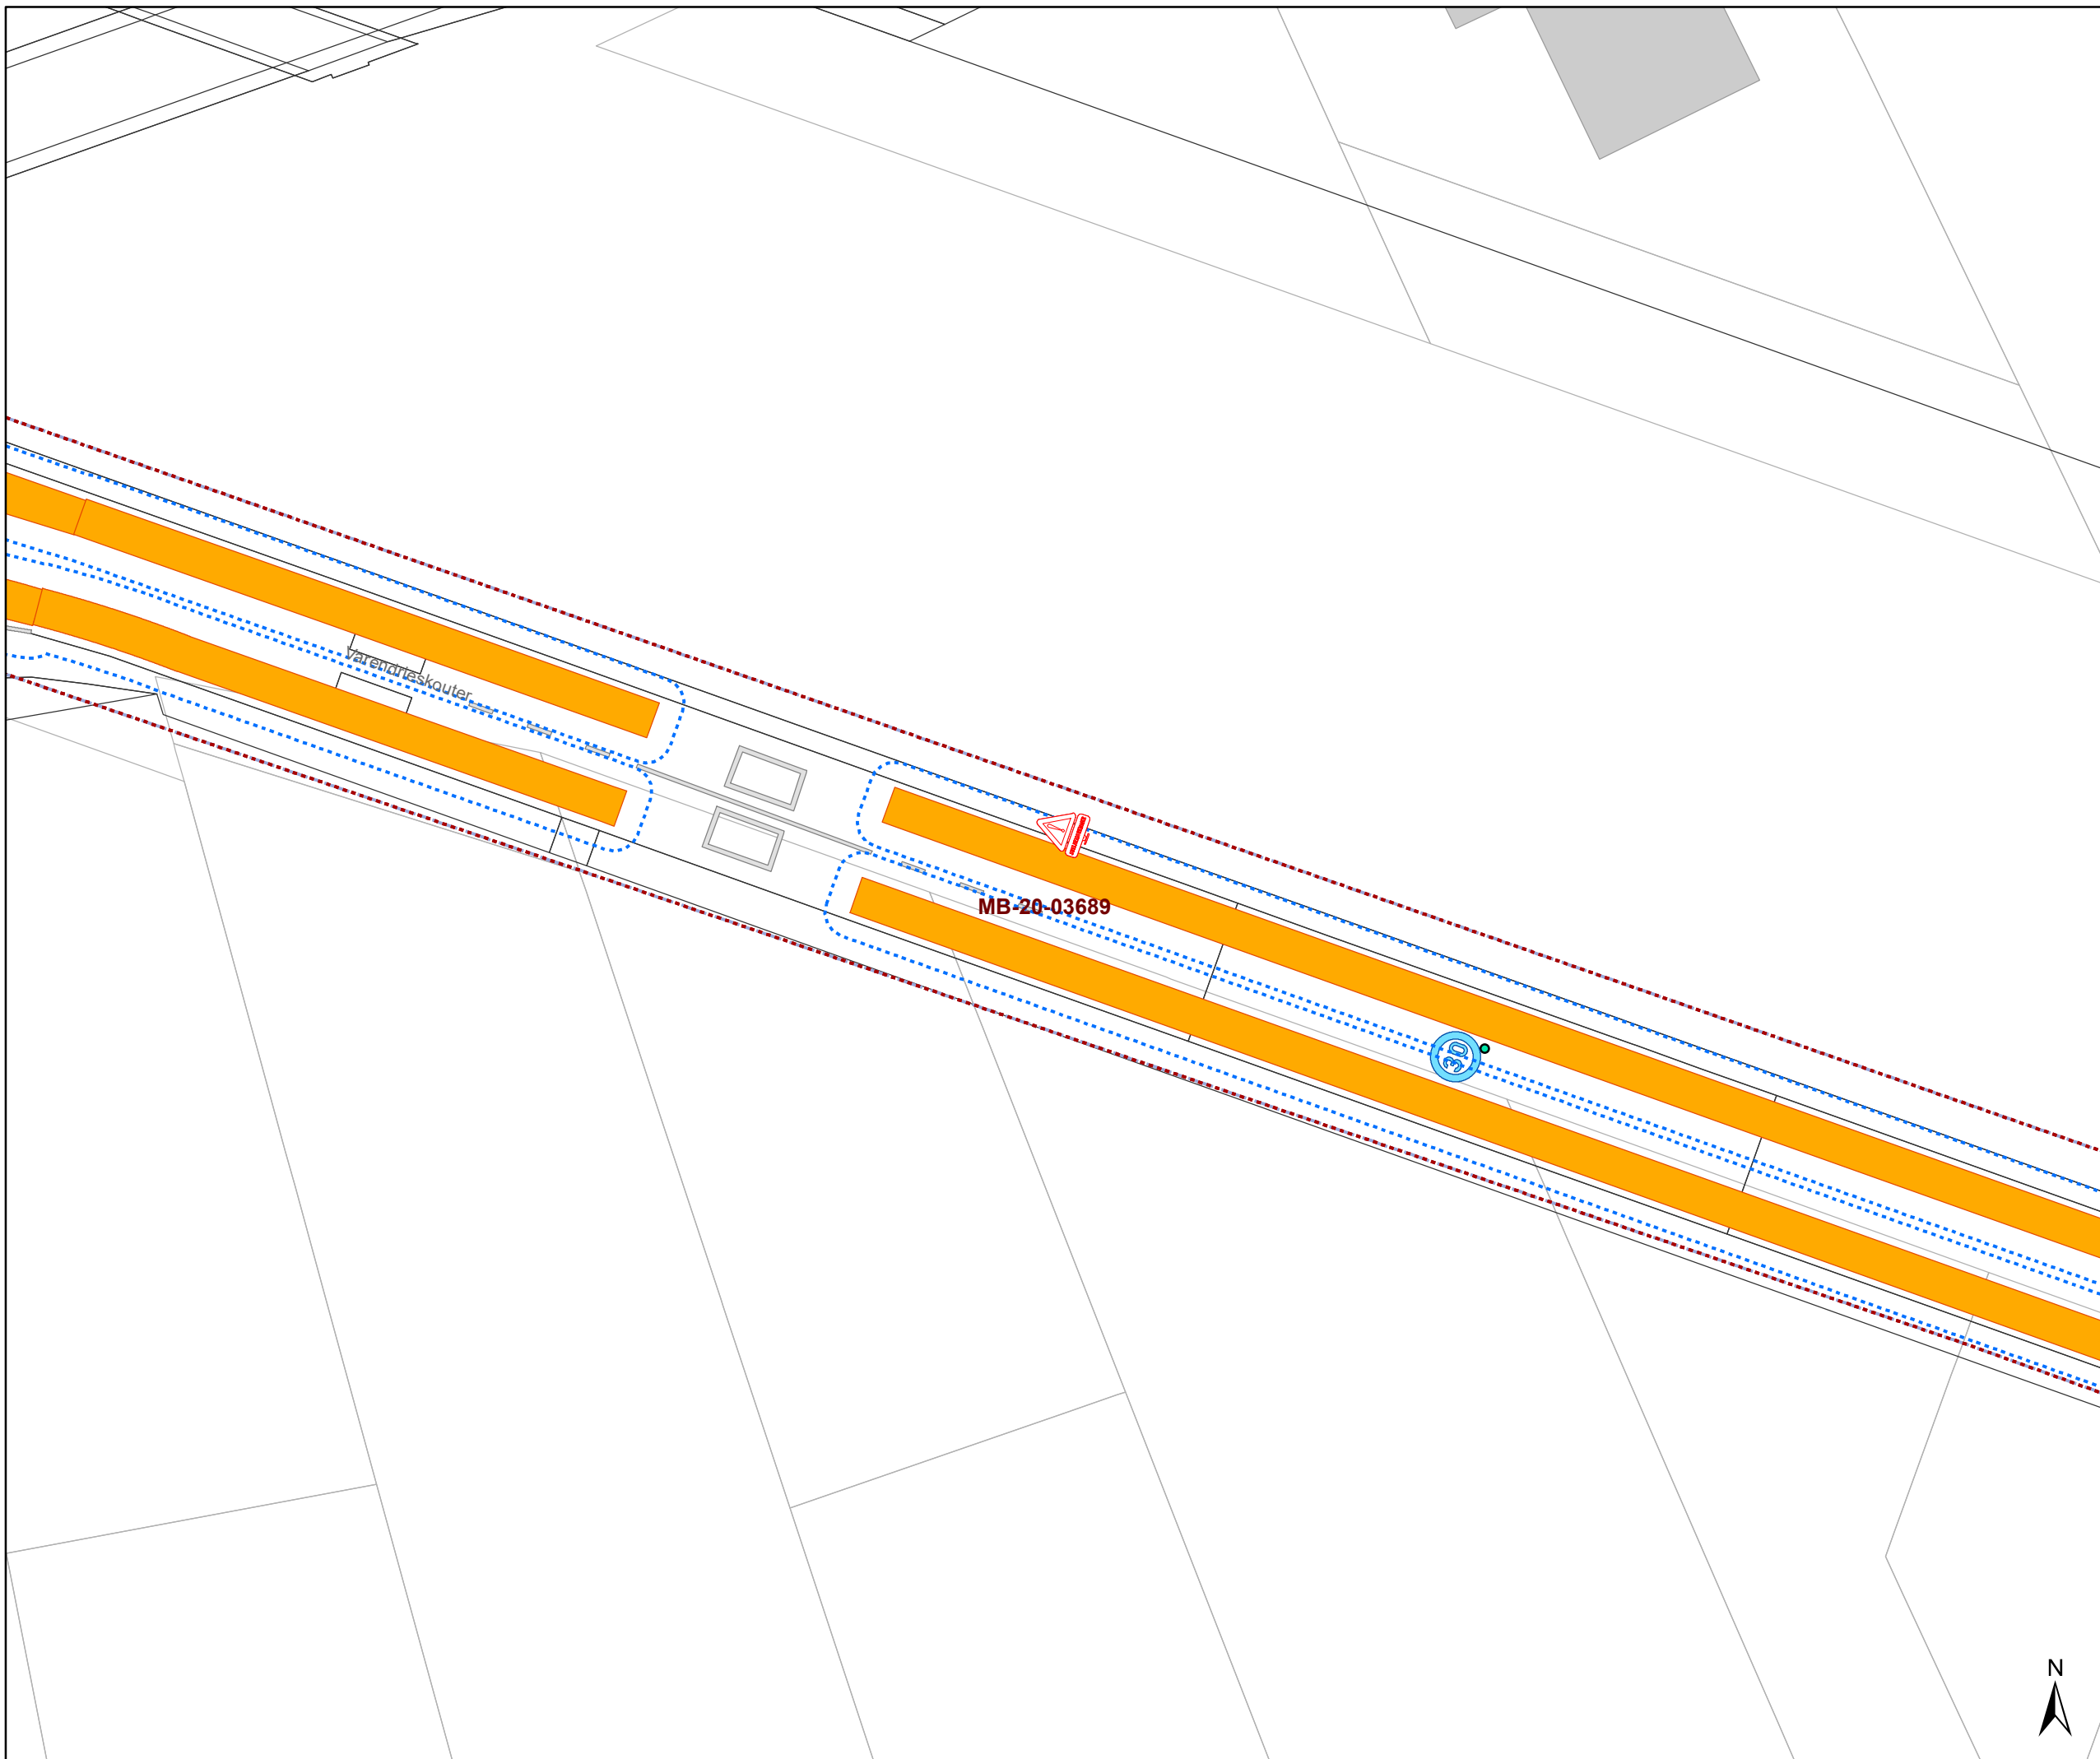

Legende

-  Bestaande verkeersborden
-  Geplande verkeersborden
-  Te verwijderen verkeersborden
-  Bestaande wegmarkeringen
-  Geplande wegmarkeringen
-  Te verwijderen wegmarkeringen
-  Ander gepland dossier (ter uitvoering bij DWBW)

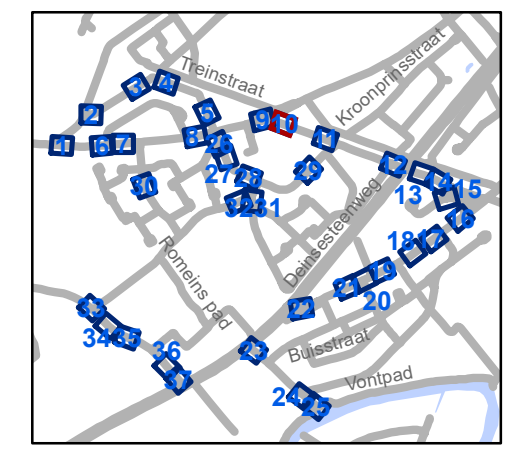

gent: Mobiliteitsbedrijf stad Gent
Verkeerstechnische taken

zone 30 Varendries Deinse Horsweg

Dossinummer P-277279


DATUM	SCHAAL	PLAN	P.FORMAAT
3/05/2022	1/250	10/37	A3





Legende

-  Bestaande verkeersborden
-  Geplande verkeersborden
-  Te verwijderen verkeersborden
-  Bestaande wegmarkeringen
-  Geplande wegmarkeringen
-  Te verwijderen wegmarkeringen
-  Ander gepland dossier (ter uitvoering bij DWBW)

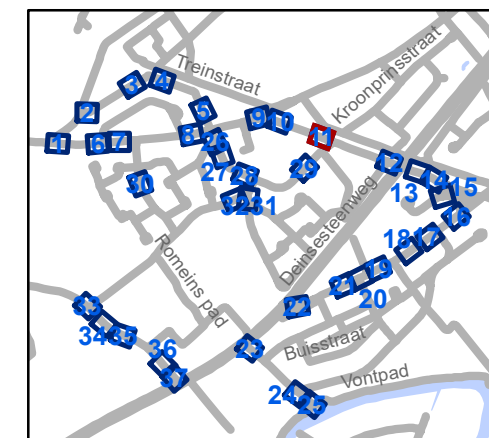


gent: Mobiliteitsbedrijf stad Gent
Verkeerstechnische taken

zone 30 Varendries Deinse Horsweg


Dossiernummer P-277279

DATUM	SCHAAL	PLAN	P.FORMAAT
3/05/2022	1/250	11/37	A3

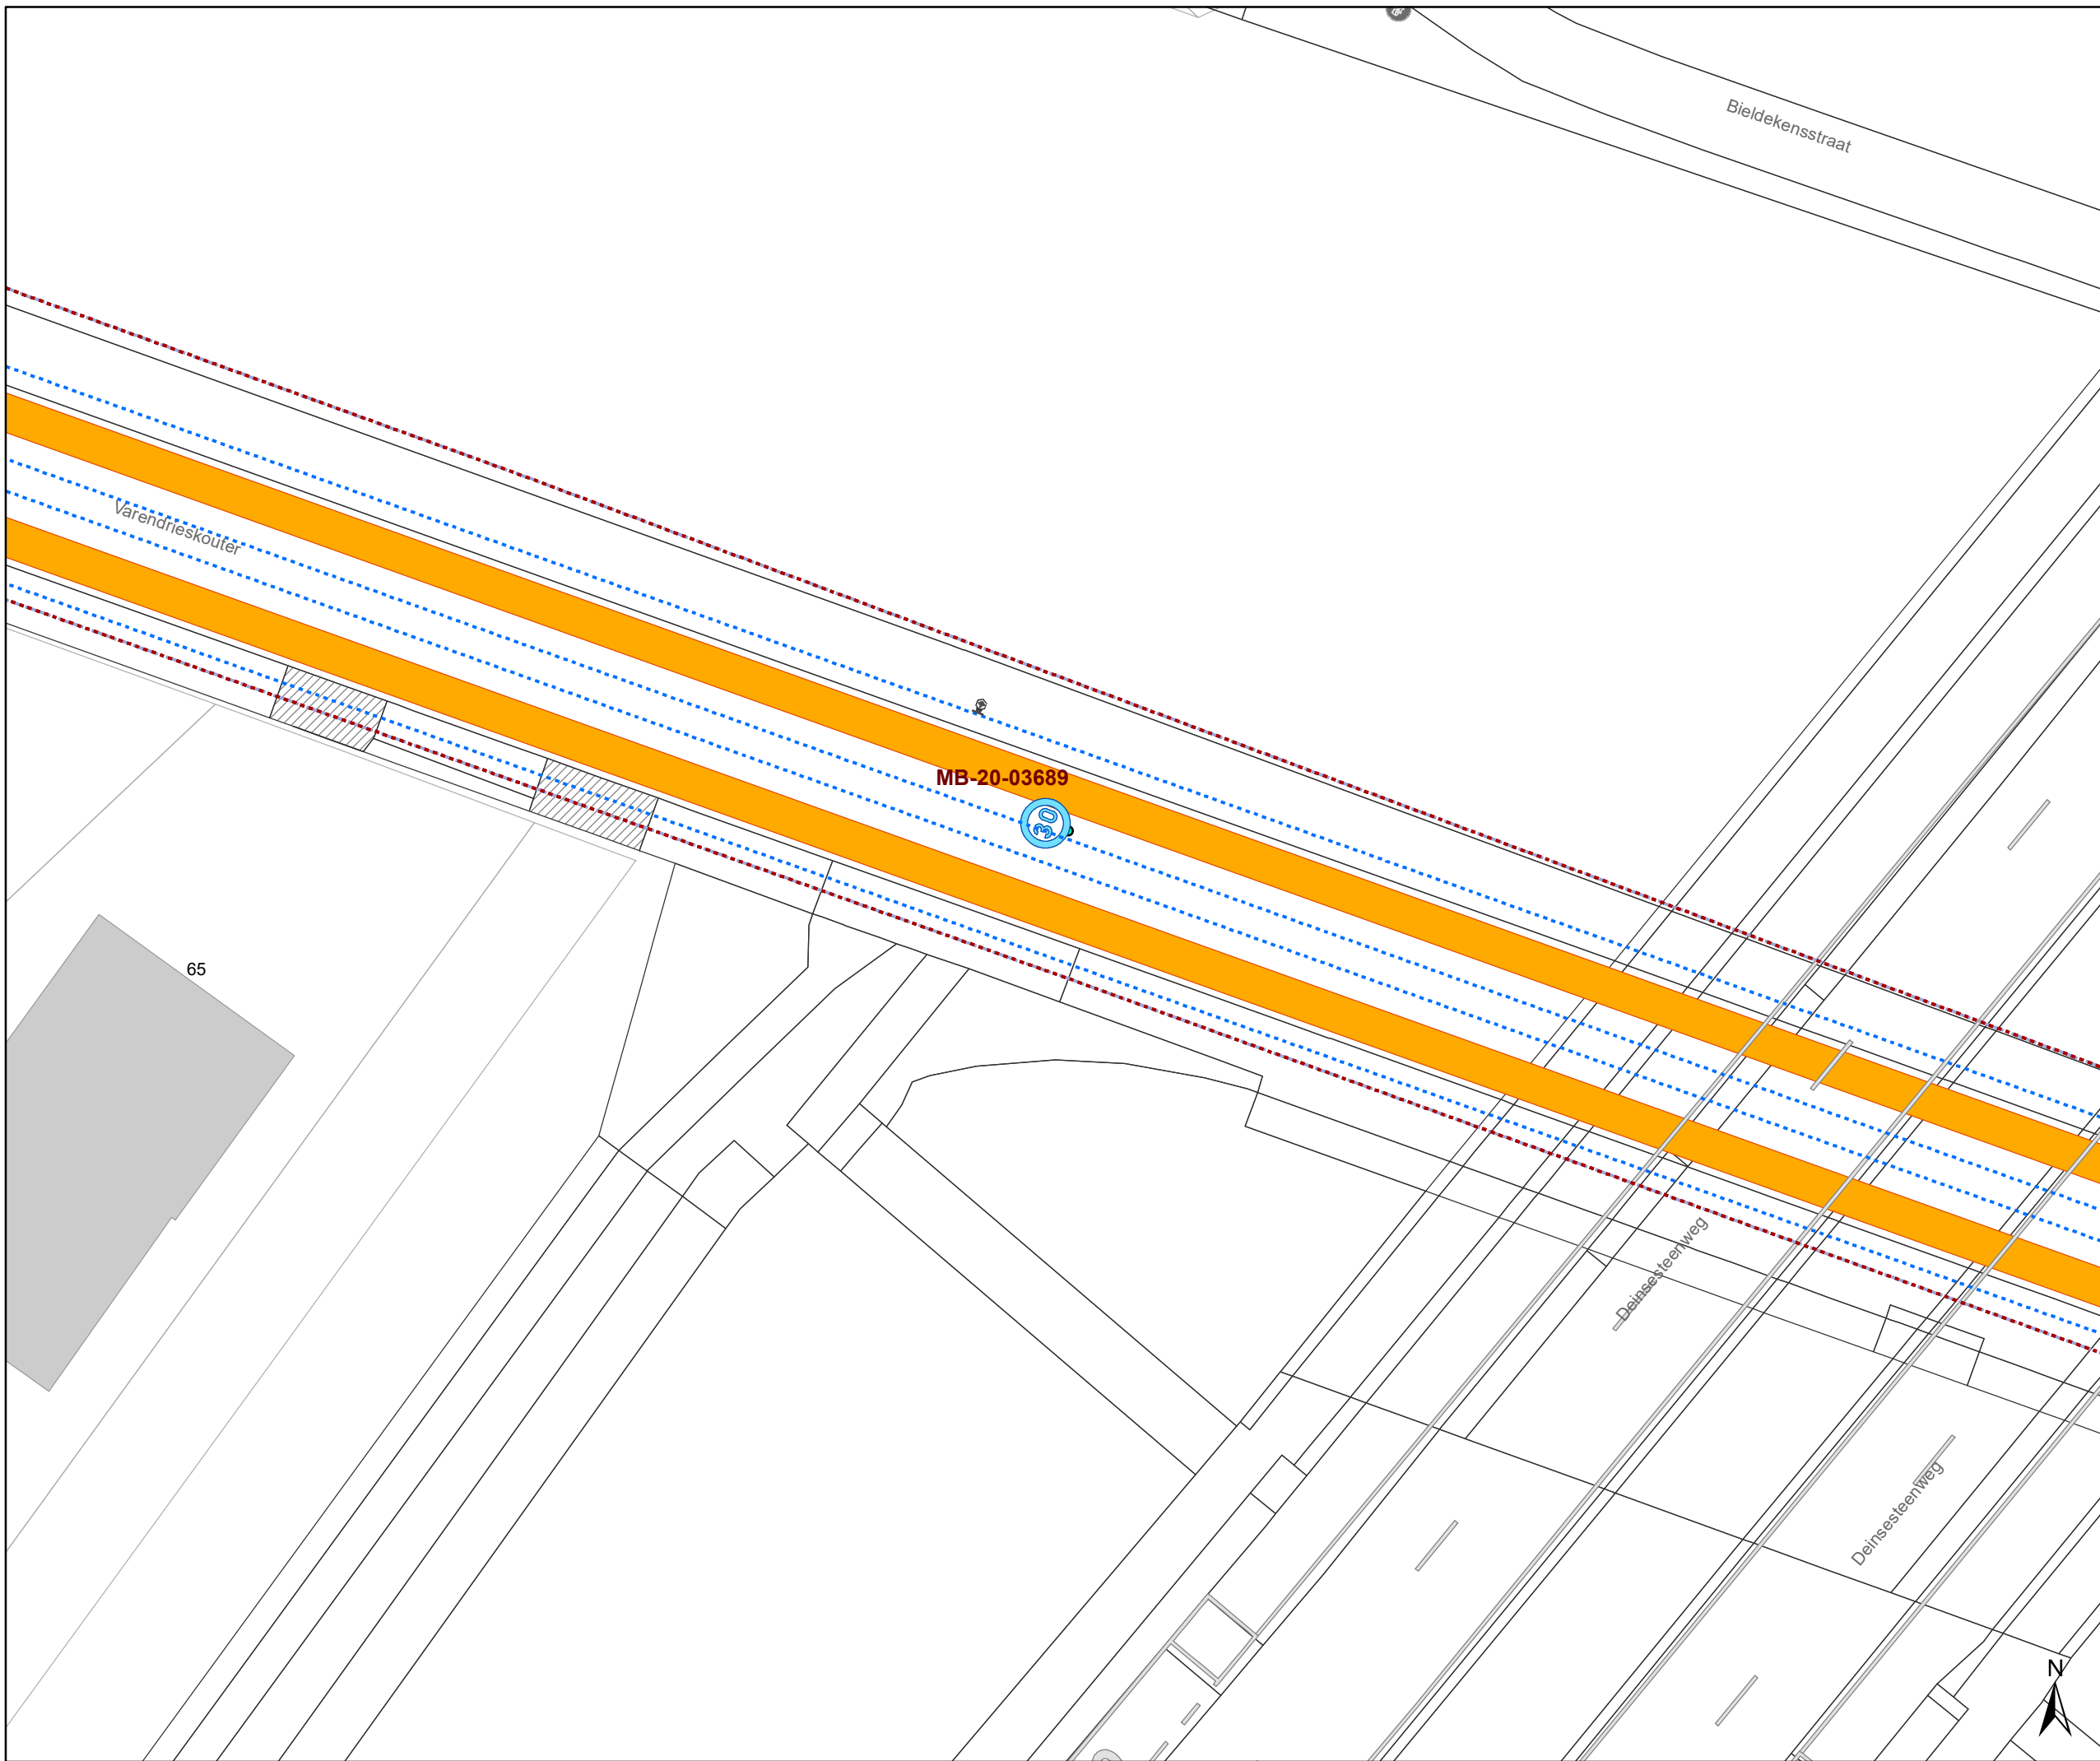

Legende

-  Bestaande verkeersborden
-  Geplande verkeersborden
-  Te verwijderen verkeersborden
-  Bestaande wegmarkeringen
-  Geplande wegmarkeringen
-  Te verwijderen wegmarkeringen
-  Ander gepland dossier (ter uitvoering bij DWBW)

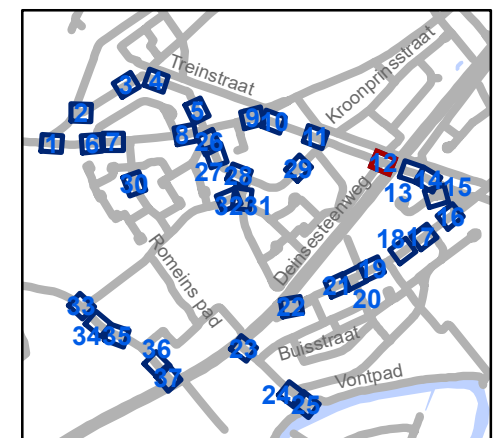


gent: Mobiliteitsbedrijf stad Gent
Verkeerstechnische taken


zone 30 Varendries Deinse Horsweg

Dossinummer P-277279

DATUM	SCHAAL	PLAN	P.FORMAAT
3/05/2022	1/250	12/37	A3

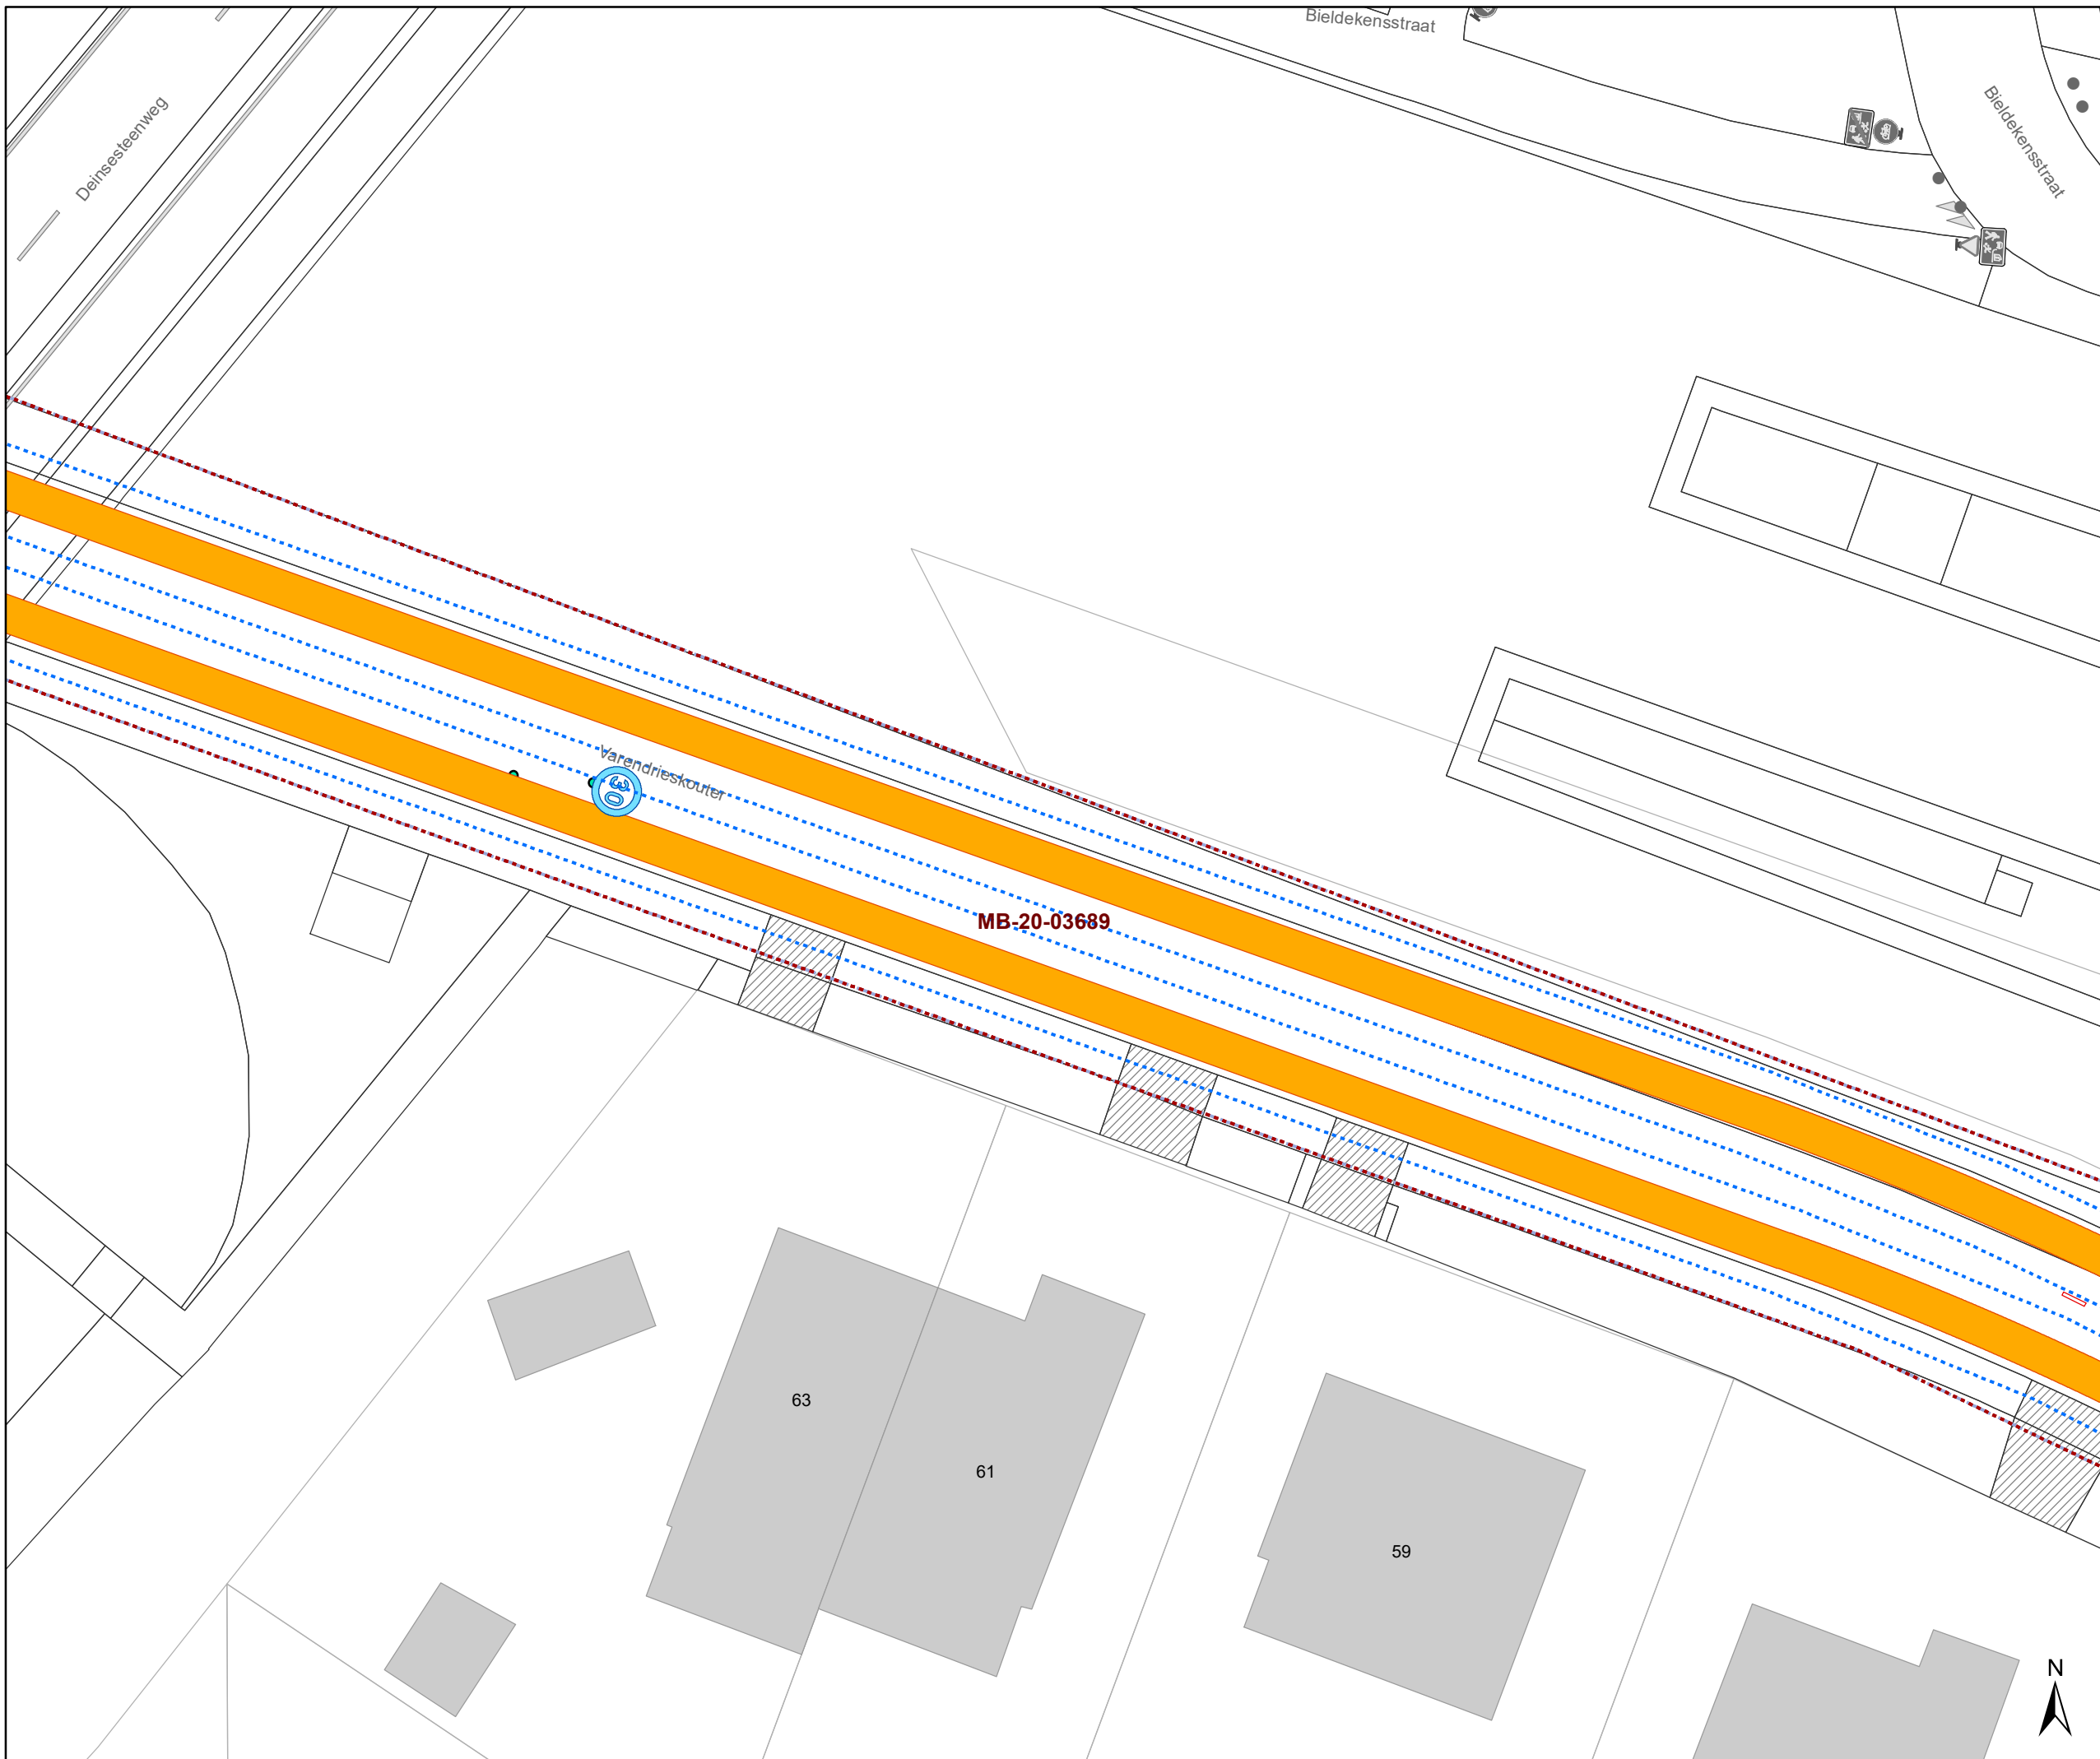

- ### Legende
-  Bestaande verkeersborden
 -  Geplande verkeersborden
 -  Te verwijderen verkeersborden
 -  Bestaande wegmarkeringen
 -  Geplande wegmarkeringen
 -  Te verwijderen wegmarkeringen
 -  Ander gepland dossier (ter uitvoering bij DWBW)

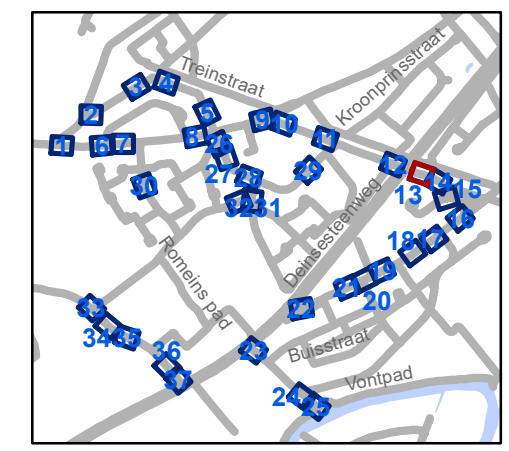

gent: Mobiliteitsbedrijf stad Gent
Verkeerstechnische taken

zone 30 Varendries Deinse Horsweg


Dossinummer P-277279

DATUM	SCHAAL	PLAN	P.FORMAAT
3/05/2022	1/250	13/37	A3



Legende

-  Bestaande verkeersborden
-  Geplande verkeersborden
-  Te verwijderen verkeersborden
-  Bestaande wegmarkeringen
-  Geplande wegmarkeringen
-  Te verwijderen wegmarkeringen
-  Ander gepland dossier (ter uitvoering bij DWBW)

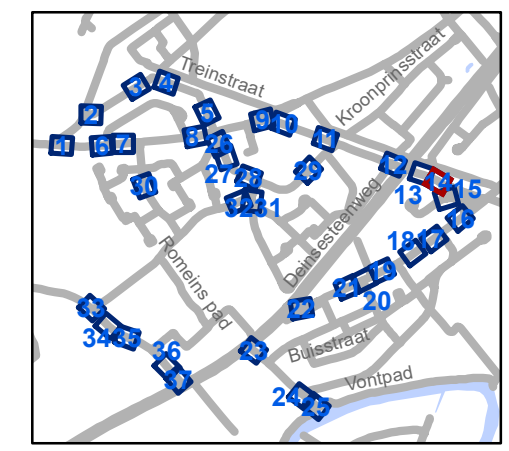

gent: Mobiliteitsbedrijf stad Gent
Verkeerstechnische taken

zone 30 Varendries Deinese Horsweg


Dossiernummer P-277279

DATUM	SCHAAL	PLAN	P.FORMAAT
3/05/2022	1/250	14/37	A3



Legende

-  Bestaande verkeersborden
-  Geplande verkeersborden
-  Te verwijderen verkeersborden
-  Bestaande wegmarkeringen
-  Geplande wegmarkeringen
-  Te verwijderen wegmarkeringen
-  Ander gepland dossier (ter uitvoering bij DWBW)

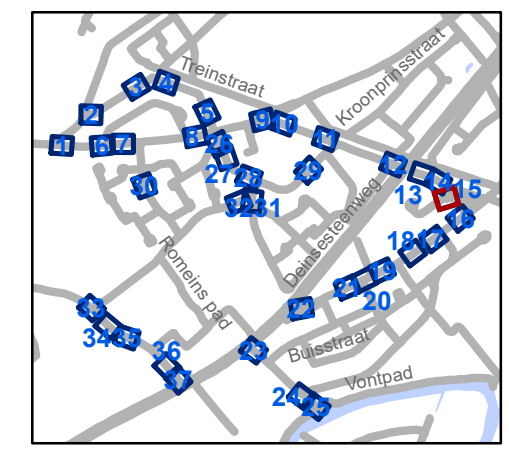


gent: Mobiliteitsbedrijf stad Gent
Verkeerstechnische taken

zone 30 Varendries Deinse Horsweg


Dossiernummer P-277279

DATUM	SCHAAL	PLAN	P.FORMAAT
3/05/2022	1/250	15/37	A3

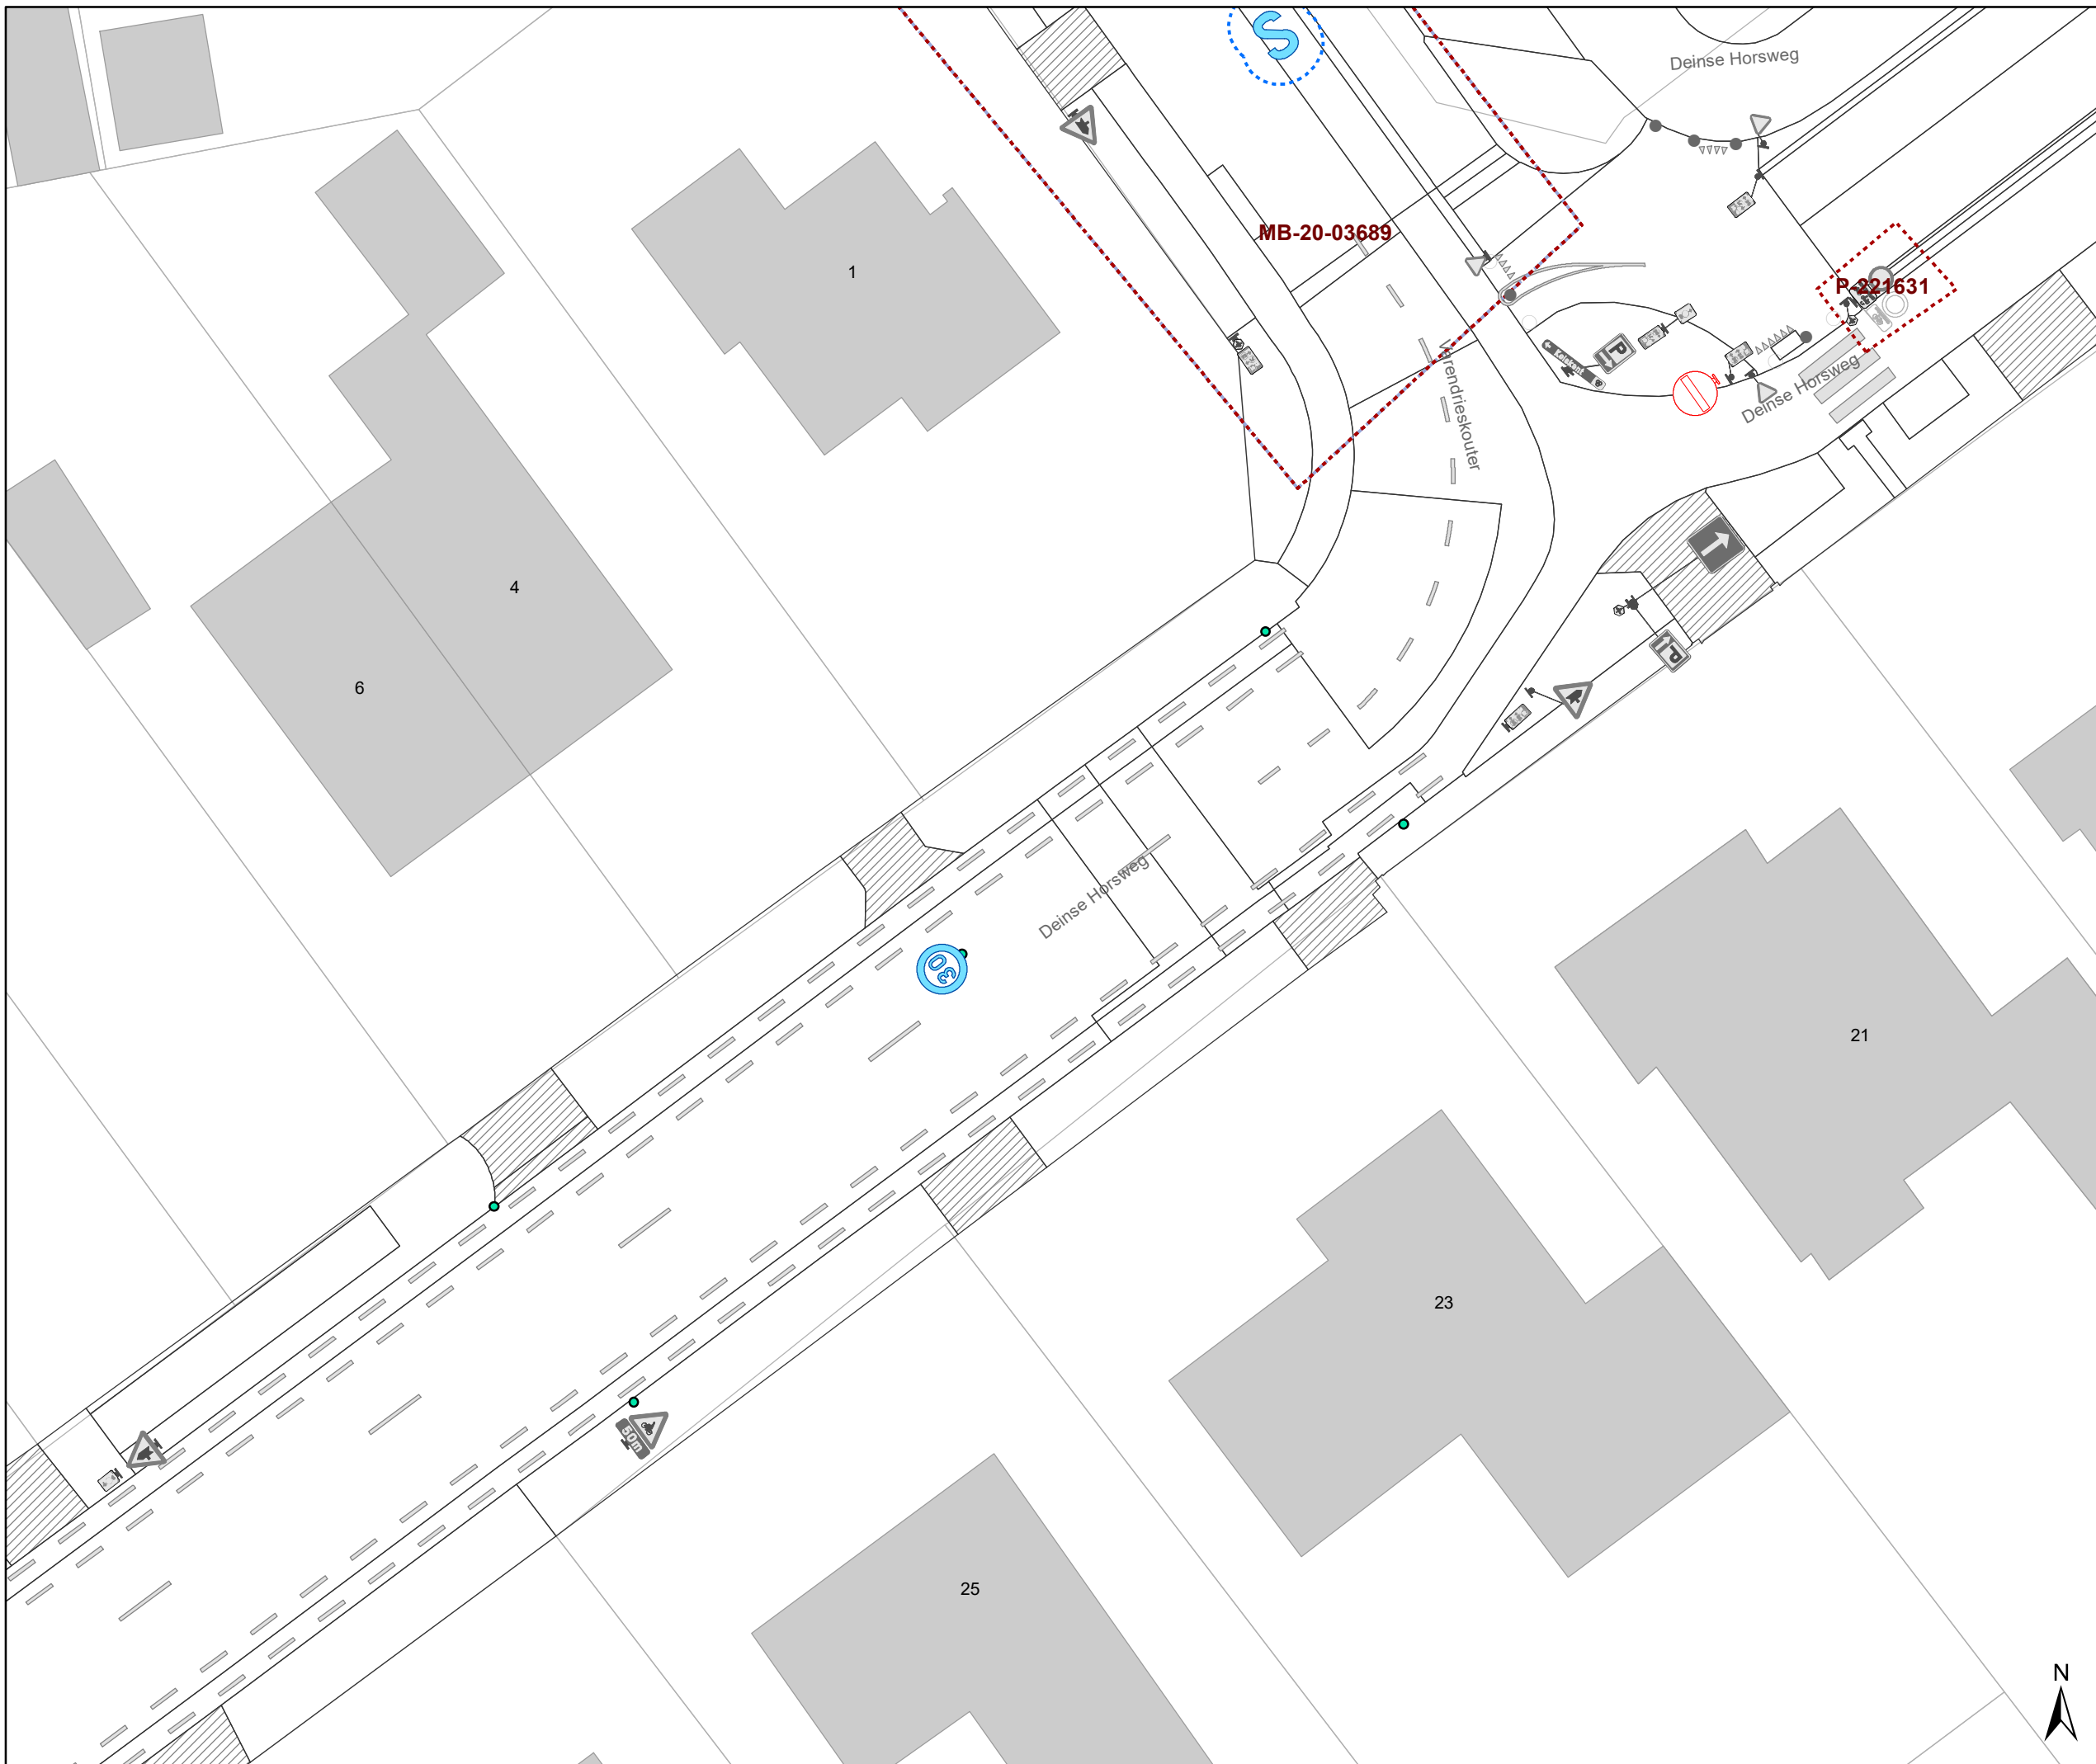

Legende

- Bestaande verkeersborden
- Geplande verkeersborden
- Te verwijderen verkeersborden
- Bestaande wegmarkeringen
- Geplande wegmarkeringen
- Te verwijderen wegmarkeringen
- Ander gepland dossier (ter uitvoering bij DWBW)

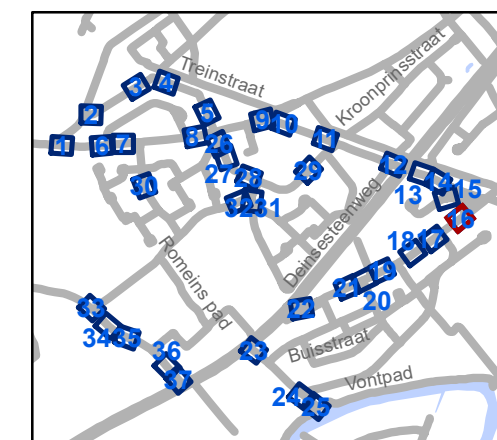

gent: Mobiliteitsbedrijf stad Gent
Verkeerstechnische taken

zone 30 Varendries Deinse Horsweg


Dossienummer P-277279

DATUM	SCHAAL	PLAN	P.FORMAAT
3/05/2022	1/250	16/37	A3



Legende

-  Bestaande verkeersborden
-  Geplande verkeersborden
-  Te verwijderen verkeersborden
-  Bestaande wegmarkeringen
-  Geplande wegmarkeringen
-  Te verwijderen wegmarkeringen
-  Ander gepland dossier (ter uitvoering bij DWBW)

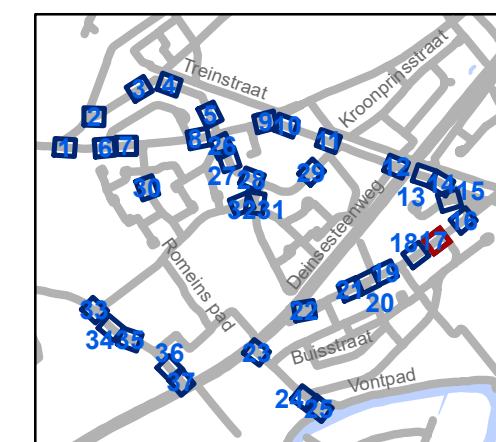

gent: Mobiliteitsbedrijf stad Gent
Verkeerstechnische taken

zone 30 Varendries Deirse Horsweg

Dossinummer P-277279

DATUM	SCHAAL	PLAN	P.FORMAAT
3/05/2022	1/250	17/37	A3

Legende

-  Bestaande verkeersborden
-  Geplande verkeersborden
-  Te verwijderen verkeersborden
-  Bestaande wegmarkeringen
-  Geplande wegmarkeringen
-  Te verwijderen wegmarkeringen
-  Ander gepland dossier (ter uitvoering bij DWBW)

te verwijderen, maar moet nog gerealiseerd worden en op status in gebruik gezet worden


MB-10-20837

Deinse Horsweg

35

37

39

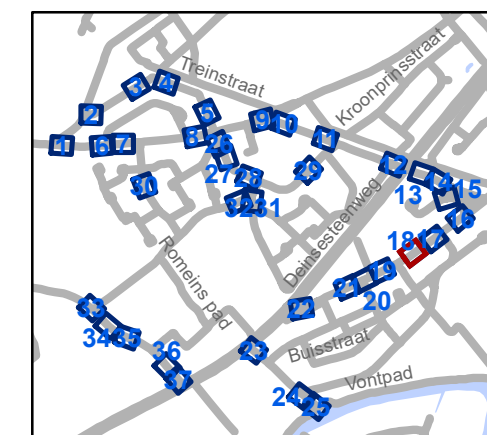


gent: Mobiliteitsbedrijf stad Gent
Verkeerstechnische taken

zone 30 Varendries Deinse Horsweg

Dossinummer P-277279


DATUM	SCHAAL	PLAN	P FORMAAT
3/05/2022	1/250	18/37	A3



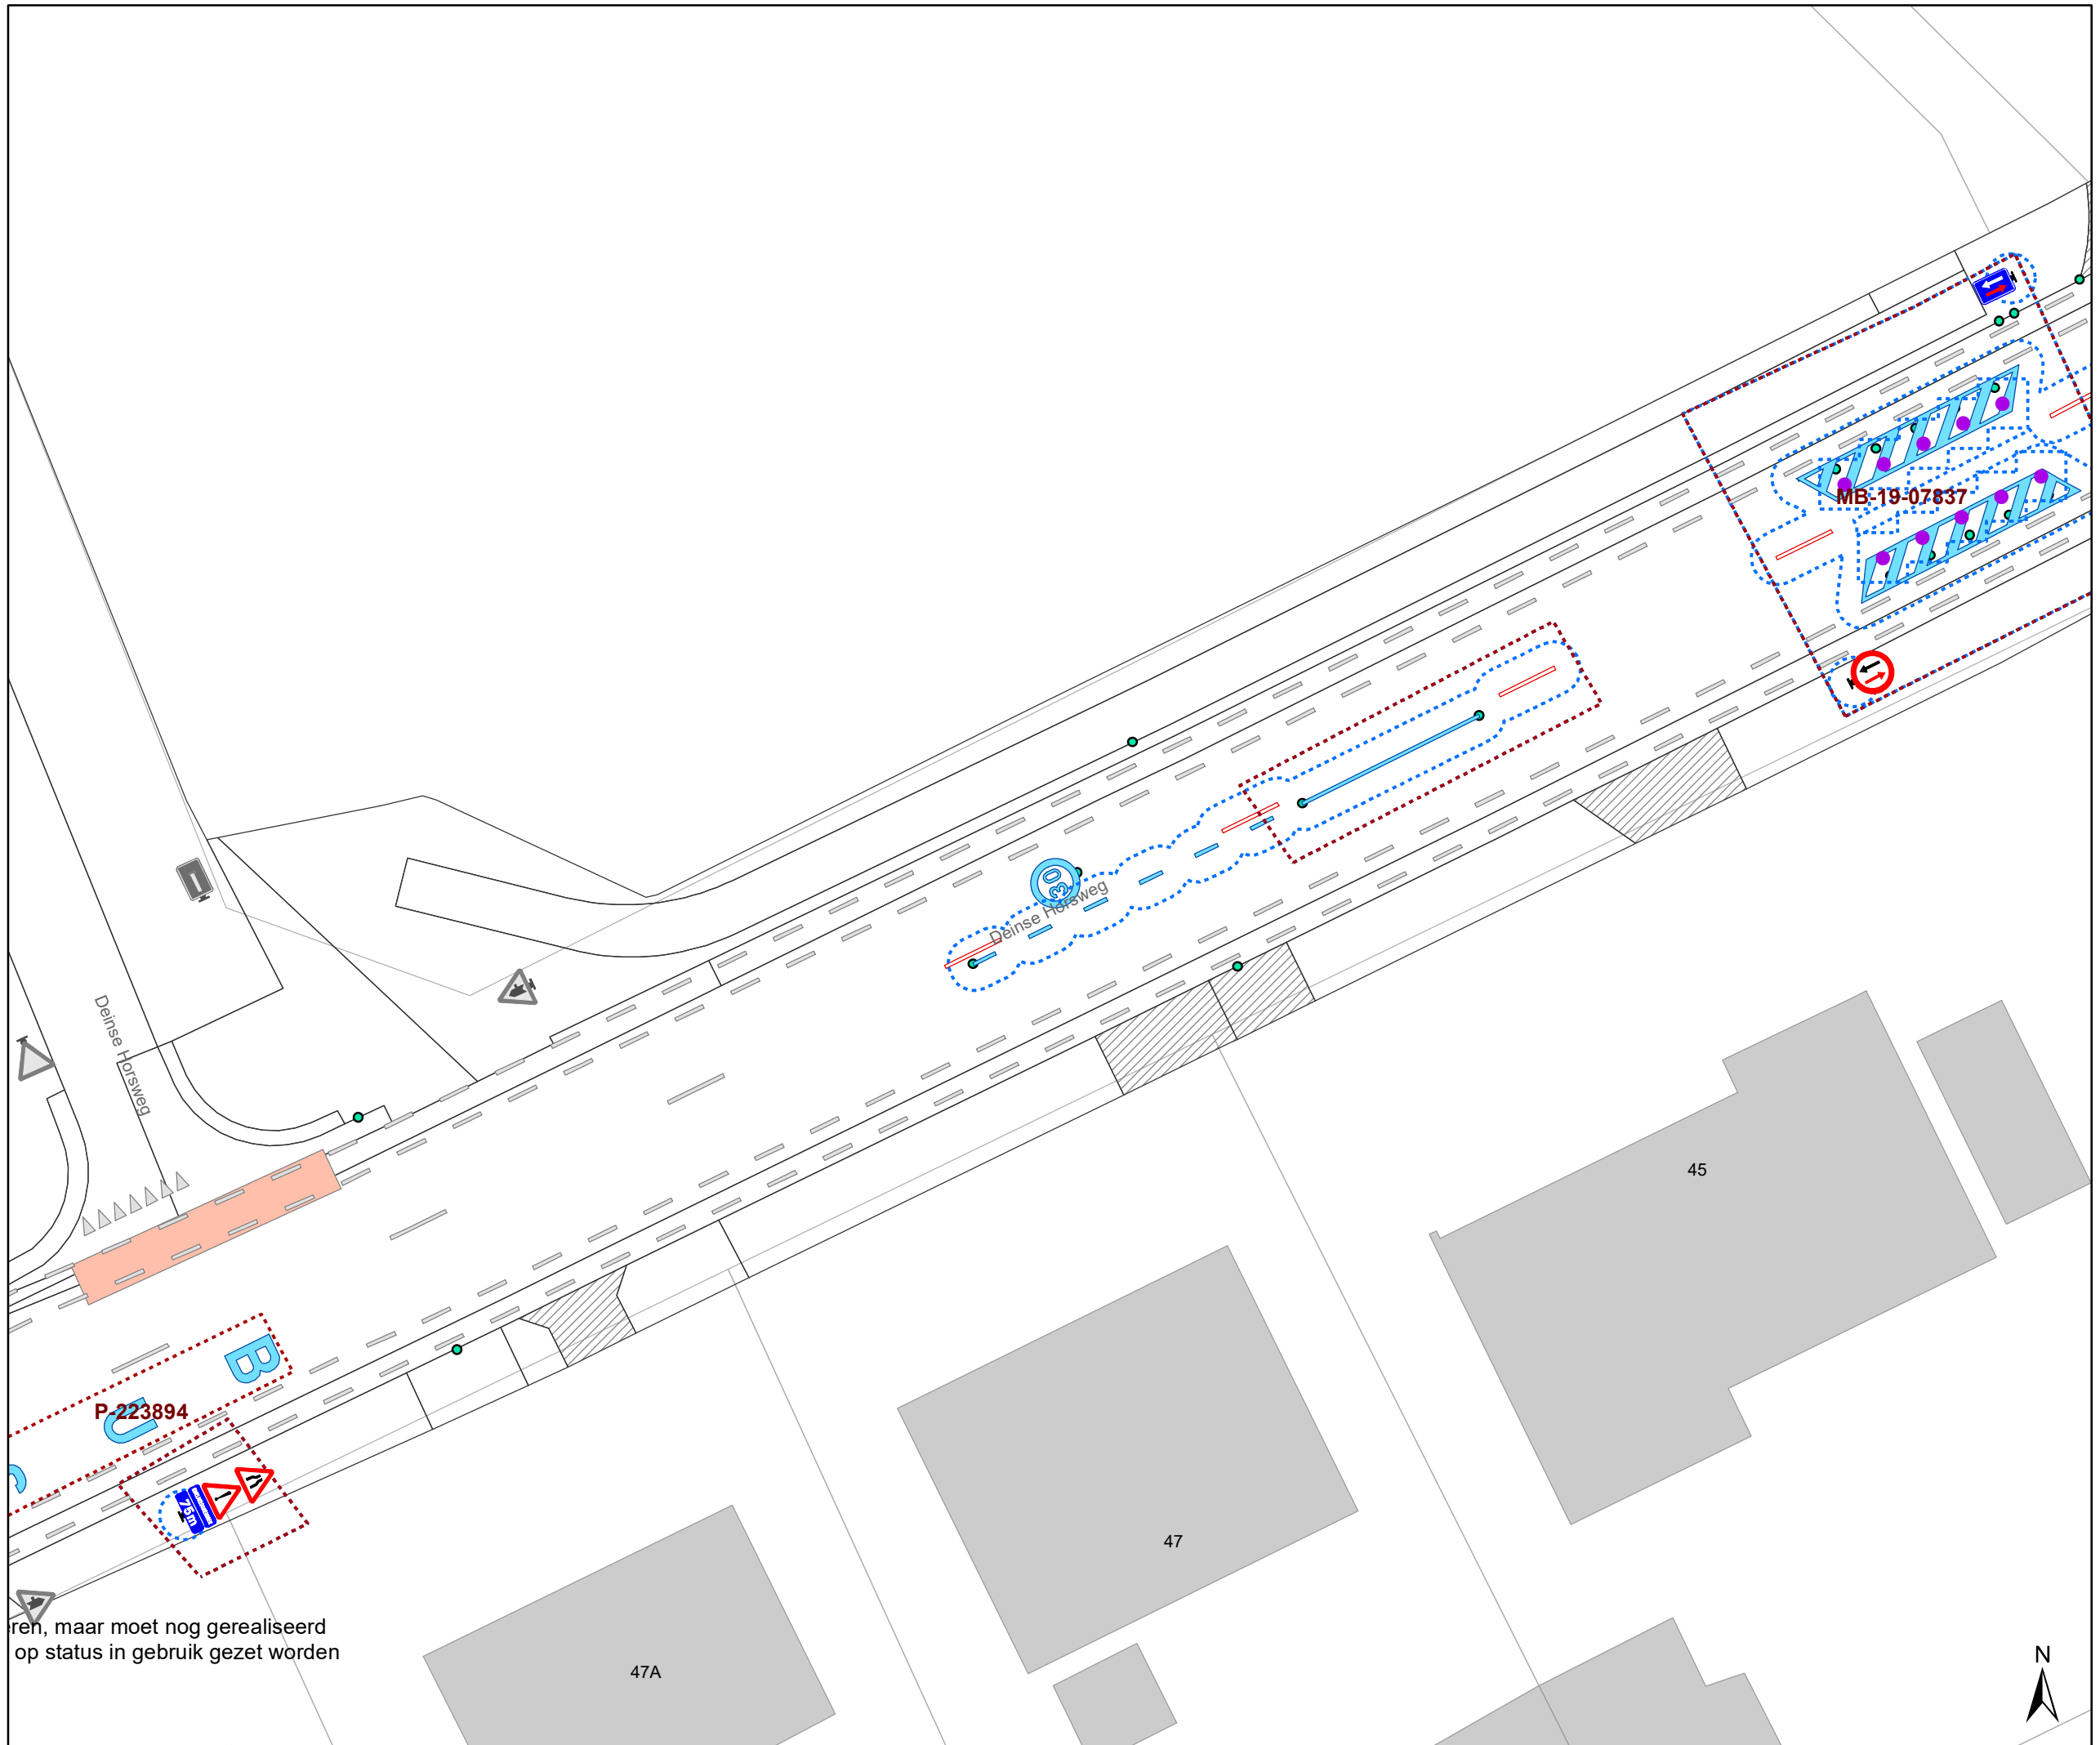

ren, maar moet nog gerealiseerd op status in gebruik gezet worden

- ### Legende
-  Bestaande verkeersborden
 -  Geplande verkeersborden
 -  Te verwijderen verkeersborden
 -  Bestaande wegmarkeringen
 -  Geplande wegmarkeringen
 -  Te verwijderen wegmarkeringen
 -  Ander gepland dossier (ter uitvoering bij DWBW)

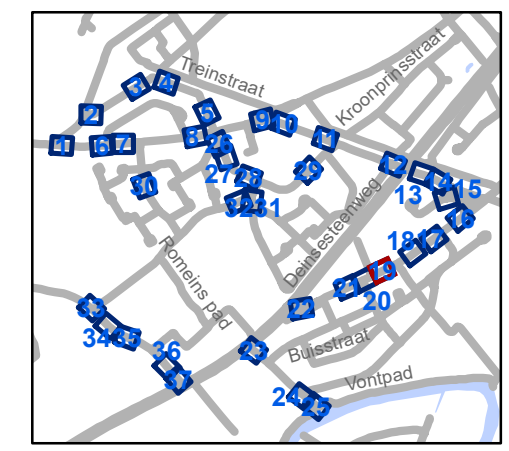


gent: Mobiliteitsbedrijf stad Gent
Verkeerstechnische taken

**zone 30 Varendries
Deirse Horsweg**

Dossinummer P-277279


DATUM	SCHAAL	PLAN	P.FORMAAT
3/05/2022	1/250	19/37	A3

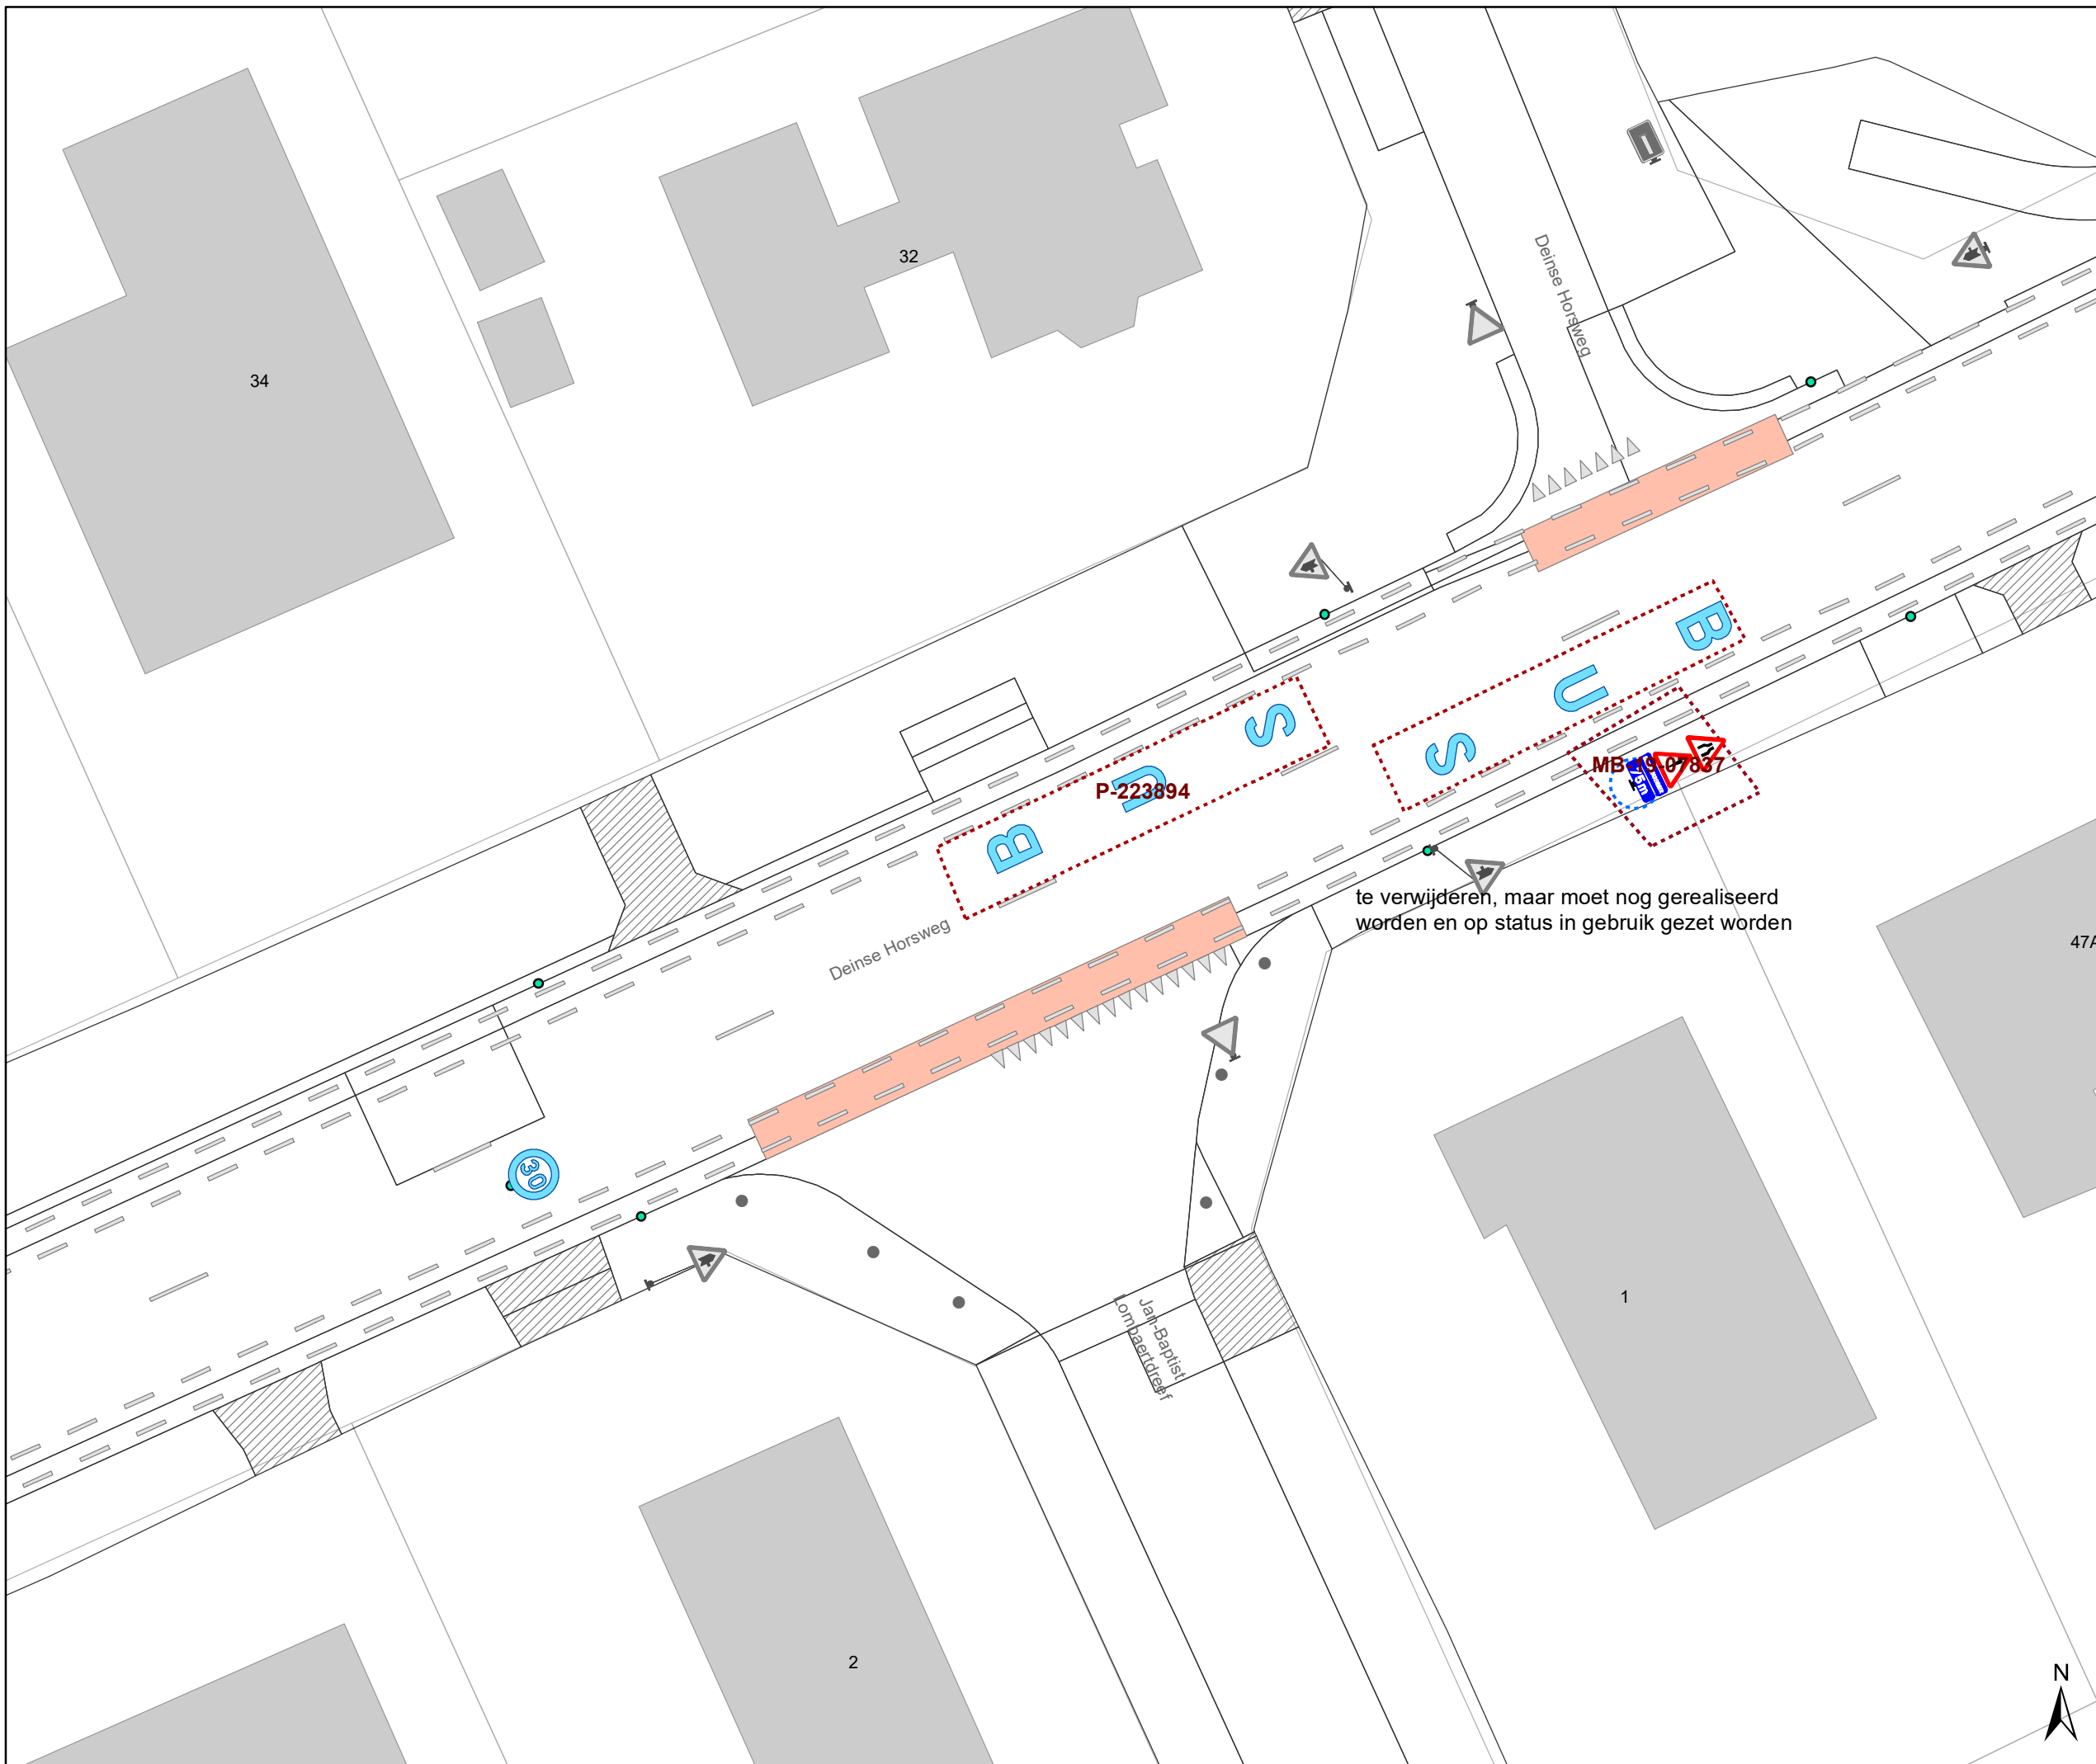

Legende

-  Bestaande verkeersborden
-  Geplande verkeersborden
-  Te verwijderen verkeersborden
-  Bestaande wegmarkeringen
-  Geplande wegmarkeringen
-  Te verwijderen wegmarkeringen
-  Ander gepland dossier (ter uitvoering bij DWBW)

te verwijderen, maar moet nog gerealiseerd worden en op status in gebruik gezet worden

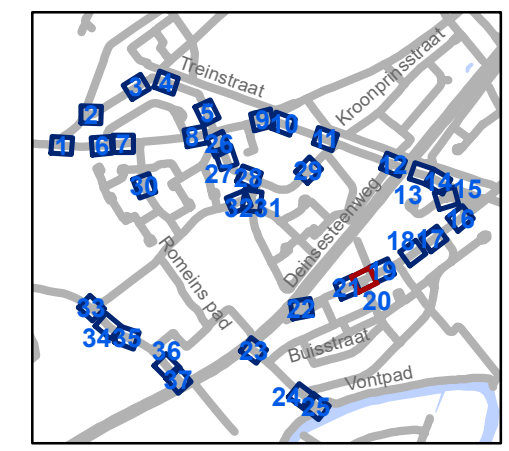


gent: Mobiliteitsbedrijf stad Gent
Verkeerstechnische taken

zone 30 Varendries Deirse Horsweg


Dossiernummer P-277279

DATUM	SCHAAL	PLAN	P.FORMAAT
3/05/2022	1/250	20/37	A3

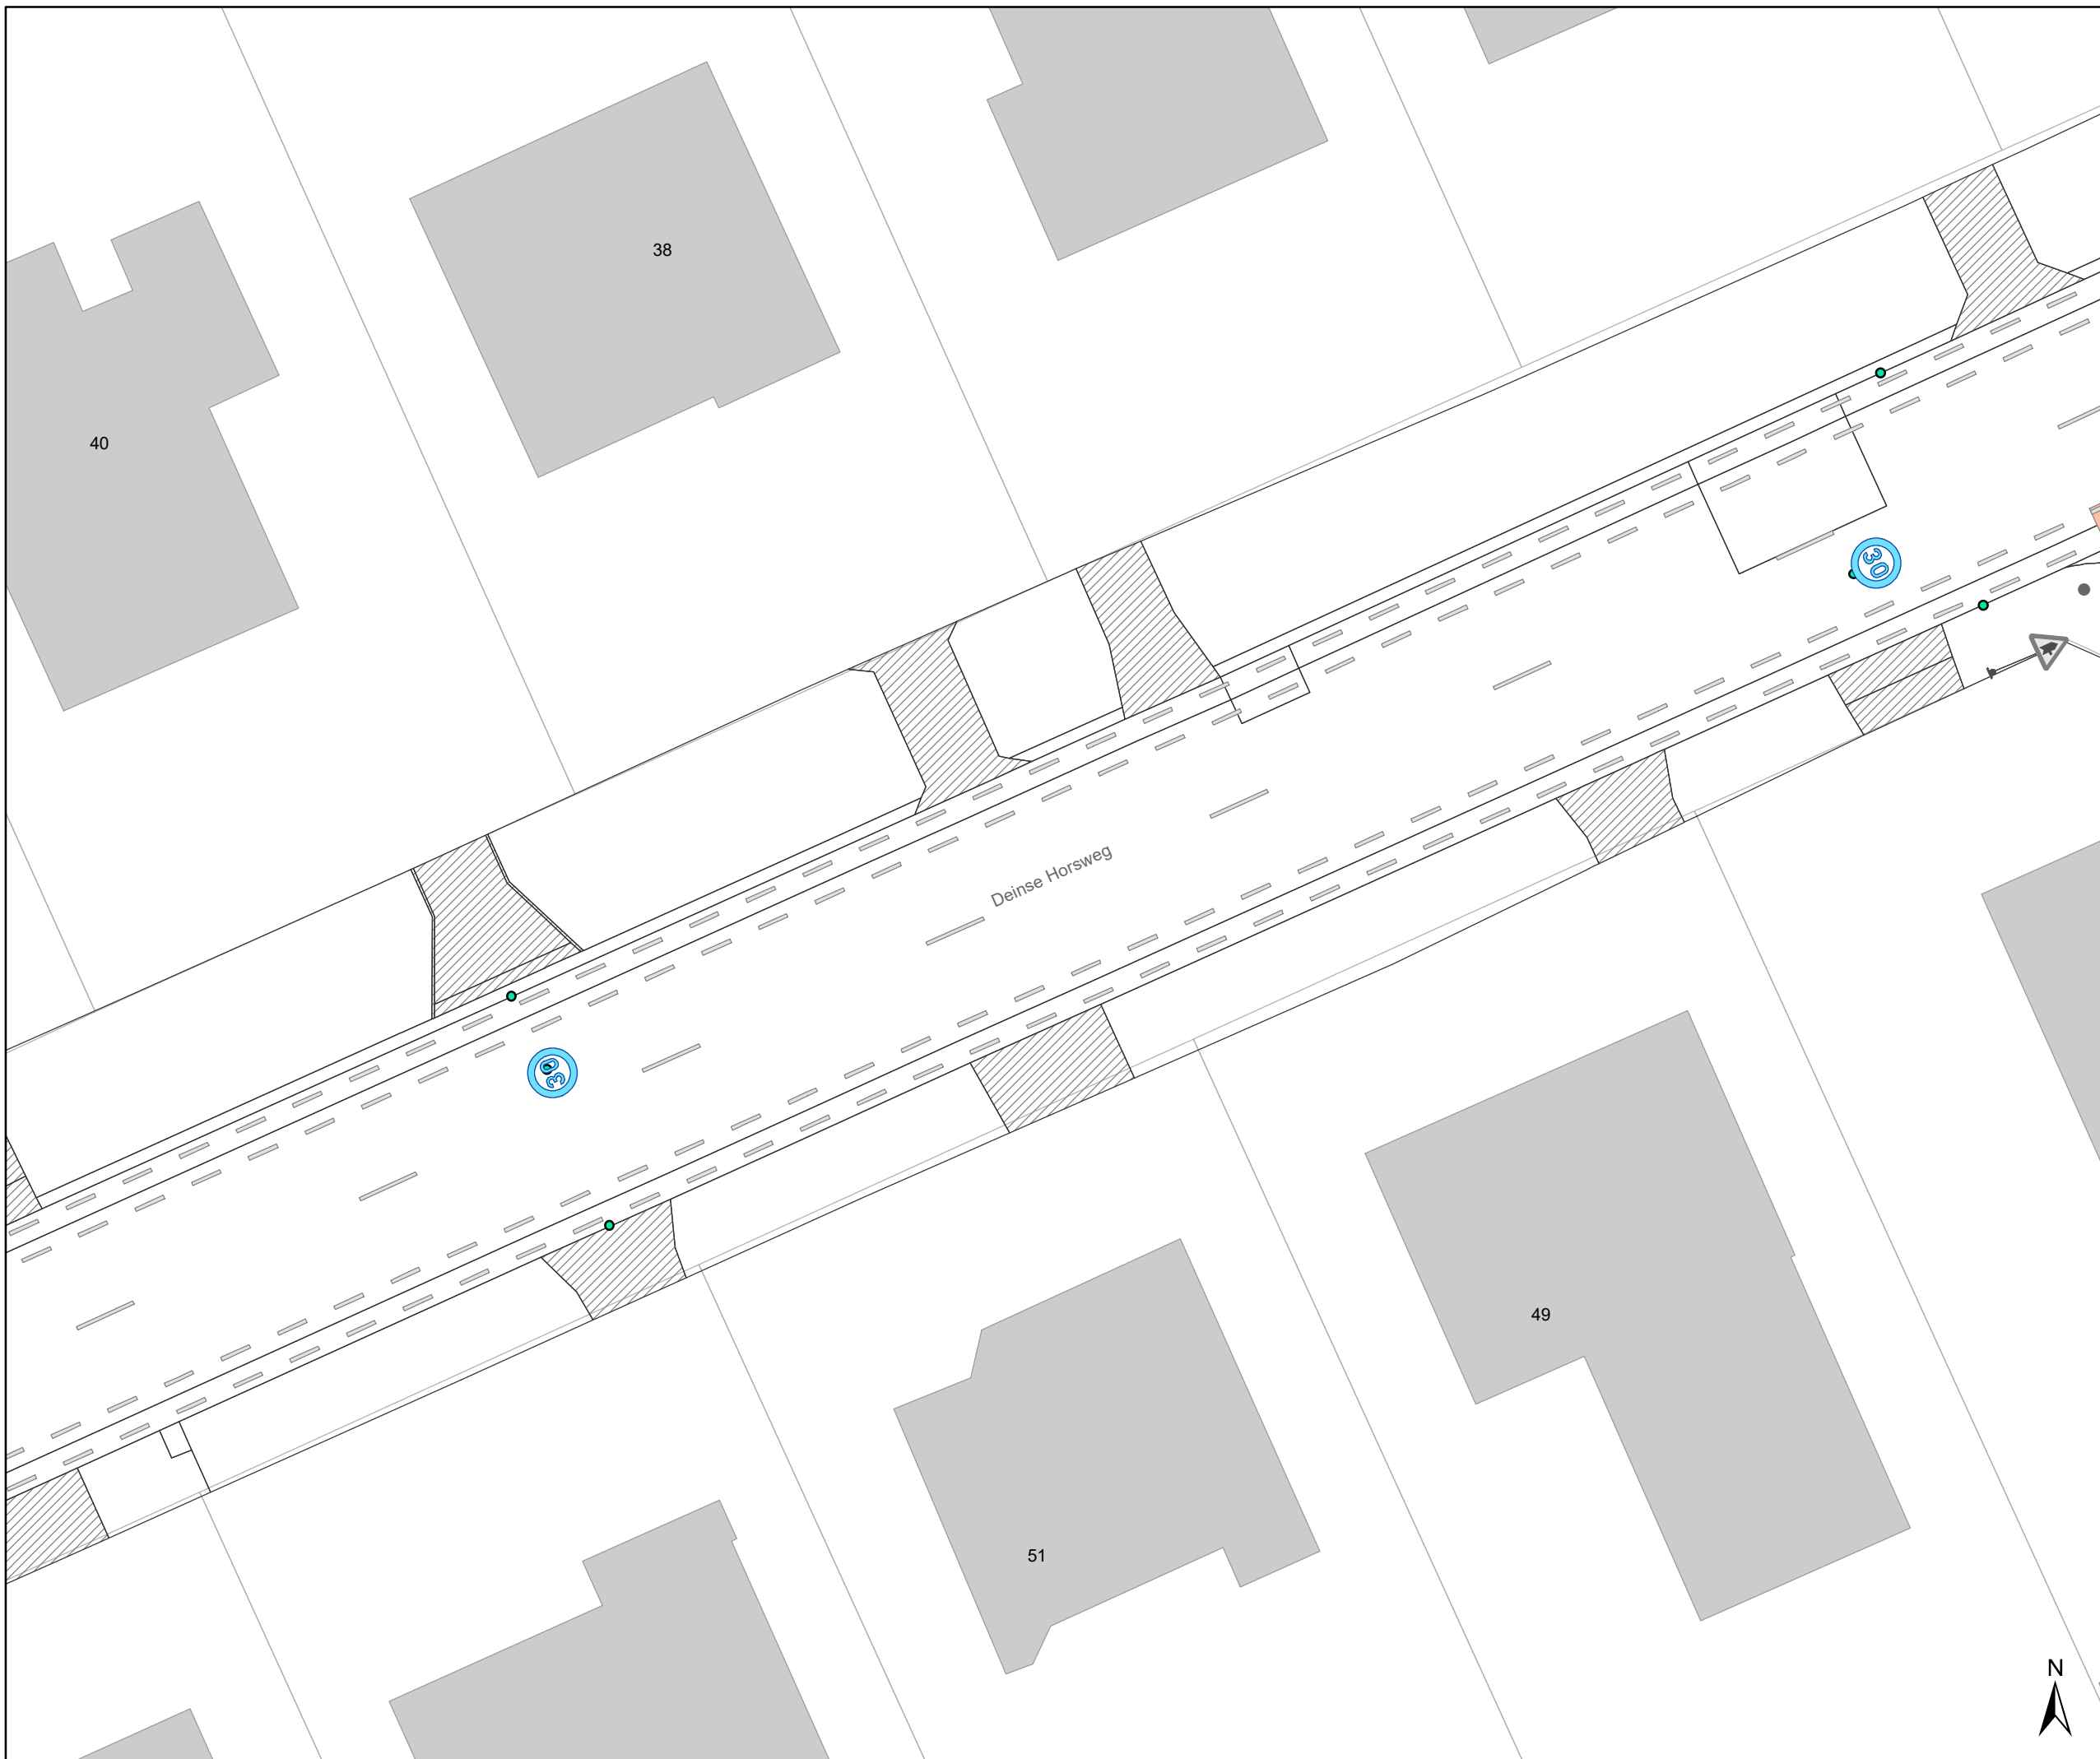

Legende

-  Bestaande verkeersborden
-  Geplande verkeersborden
-  Te verwijderen verkeersborden
-  Bestaande wegmarkeringen
-  Geplande wegmarkeringen
-  Te verwijderen wegmarkeringen
-  Ander gepland dossier (ter uitvoering bij DWBW)

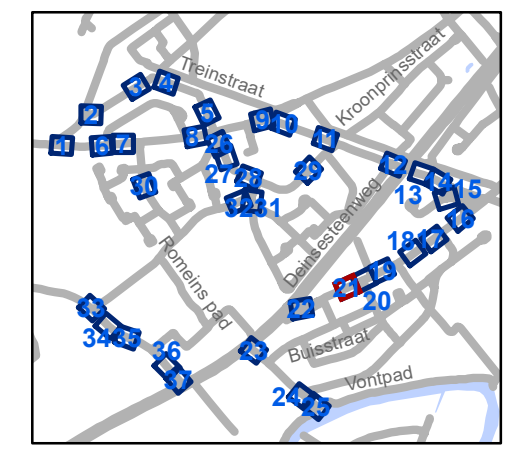


gent: Mobiliteitsbedrijf stad Gent
Verkeerstechnische taken


zone 30 Varendries Deirse Horsweg

Dossinummer P-277279

DATUM	SCHAAL	PLAN	P.FORMAAT
3/05/2022	1/250	21/37	A3

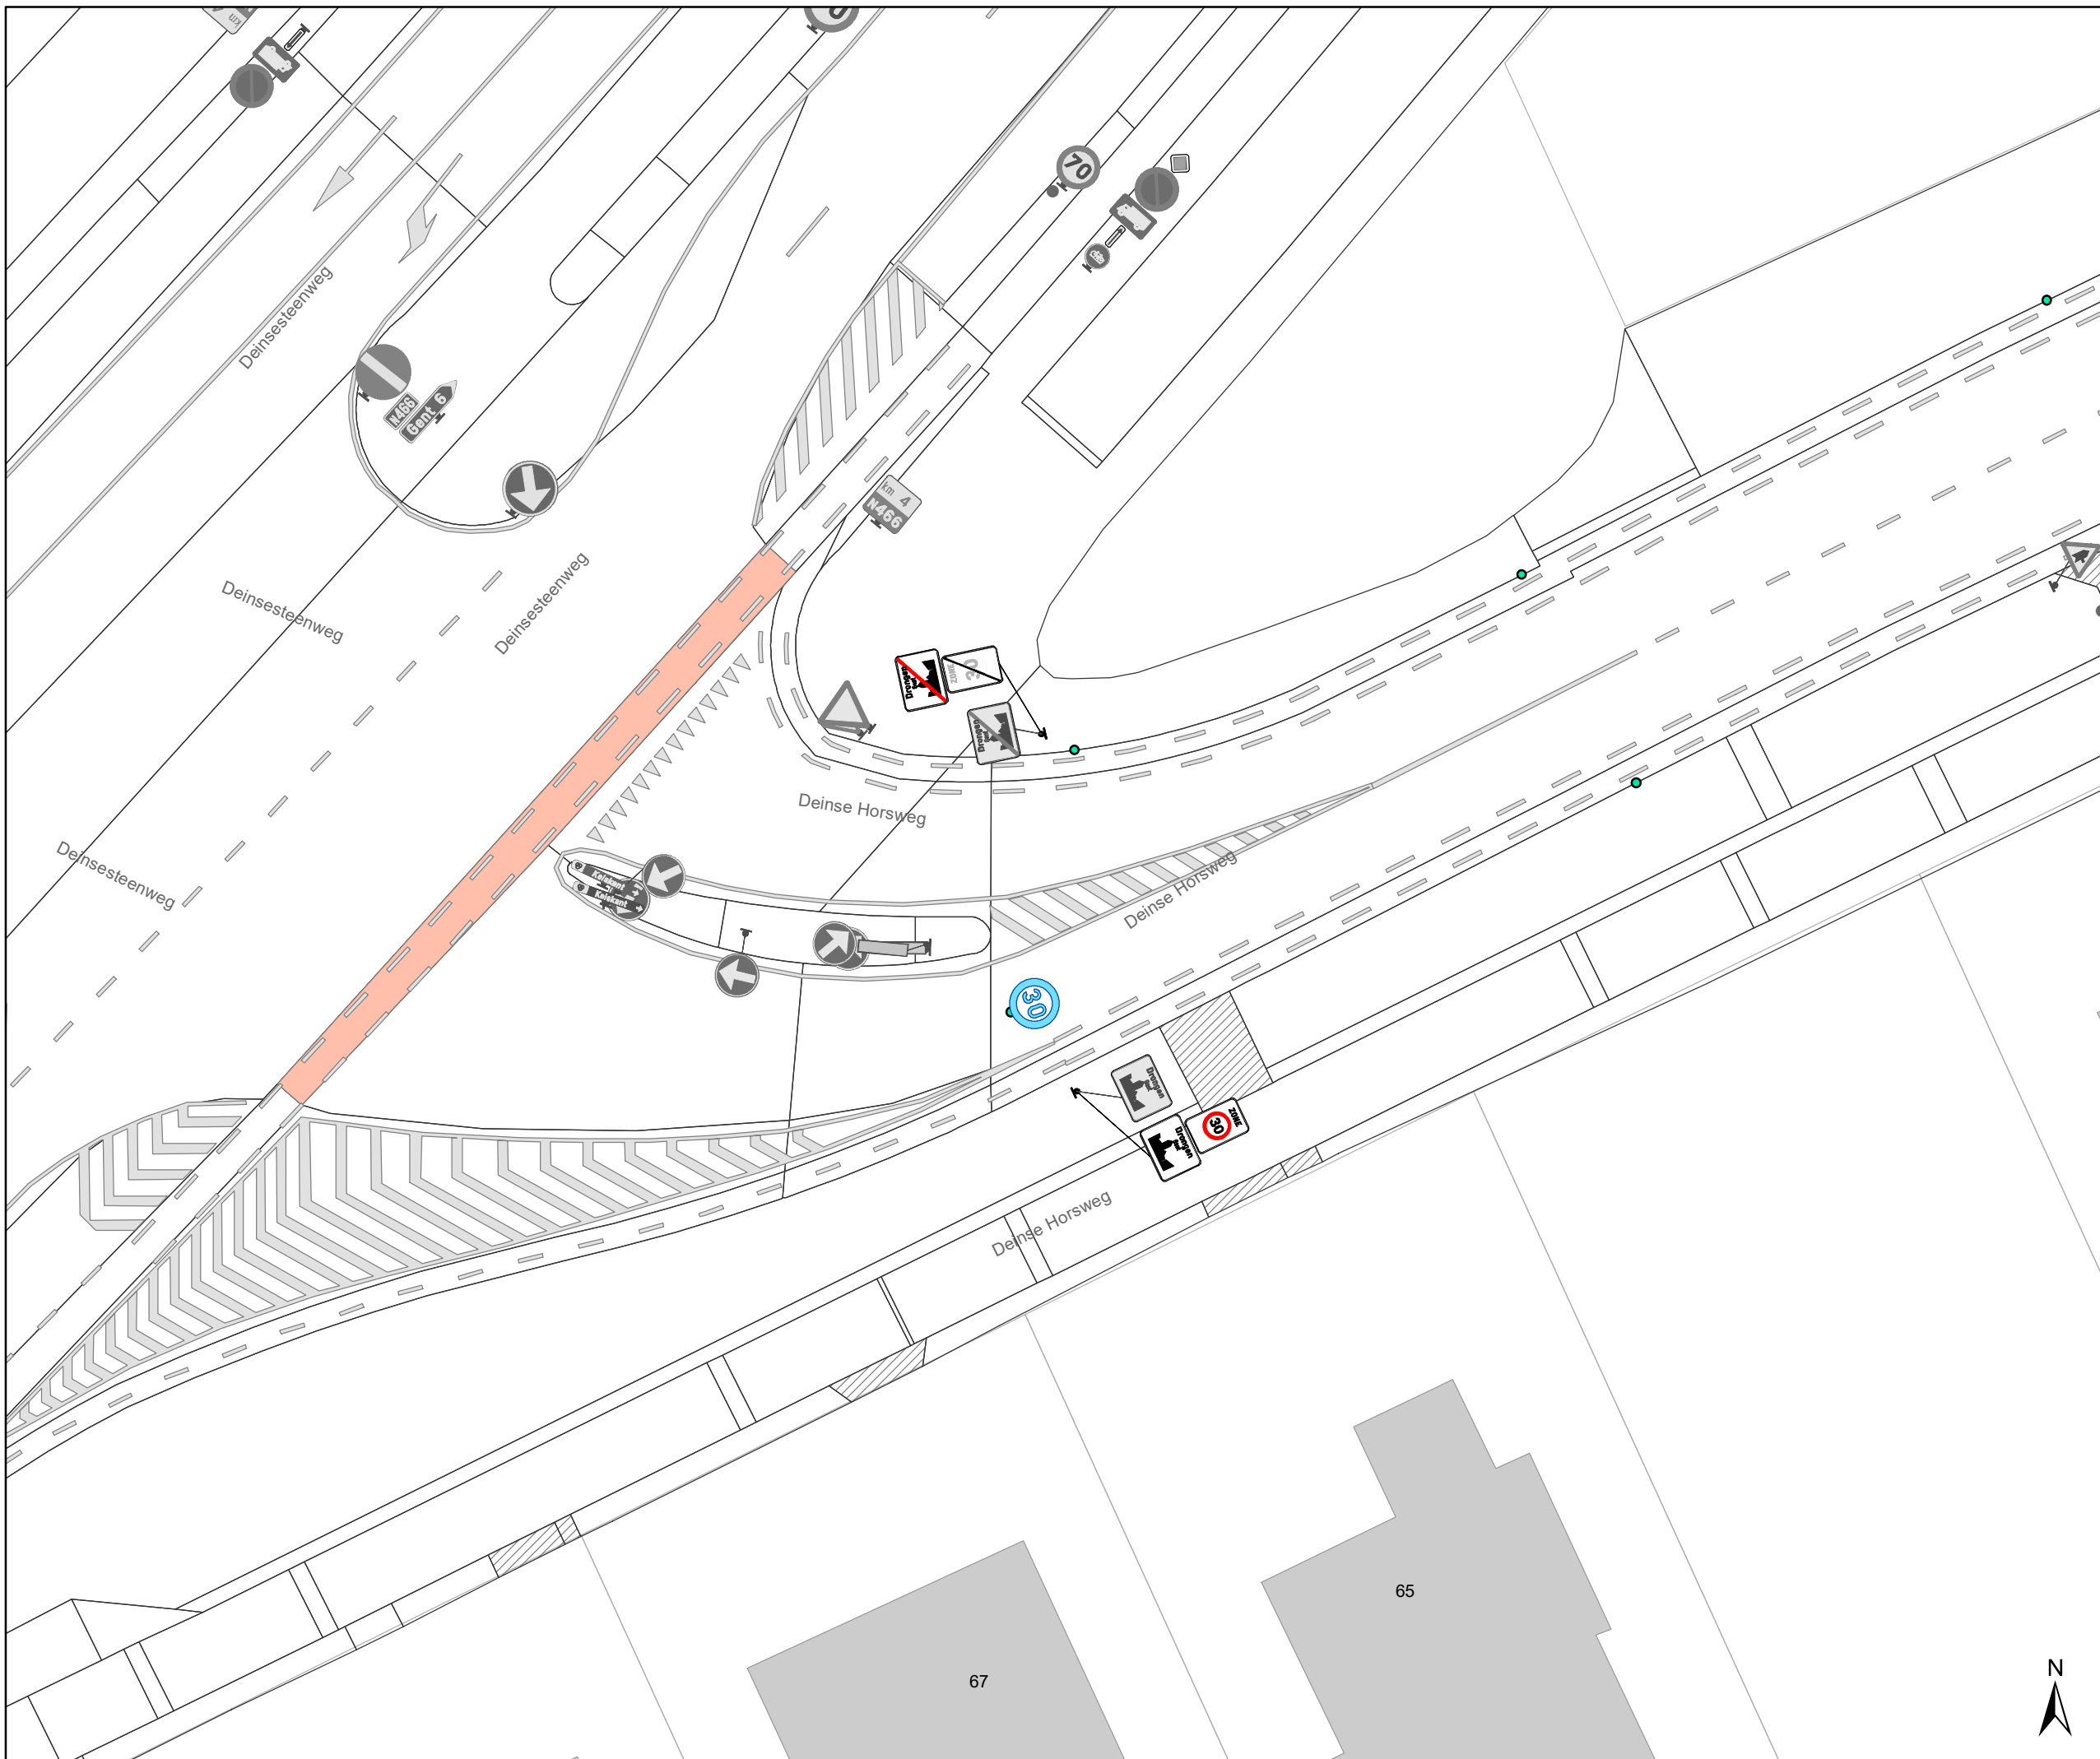

- ### Legende
- Bestaande verkeersborden
 - Geplande verkeersborden
 - Te verwijderen verkeersborden
 - Bestaande wegmarkeringen
 - Geplande wegmarkeringen
 - Te verwijderen wegmarkeringen
 - Ander gepland dossier (ter uitvoering bij DWBW)

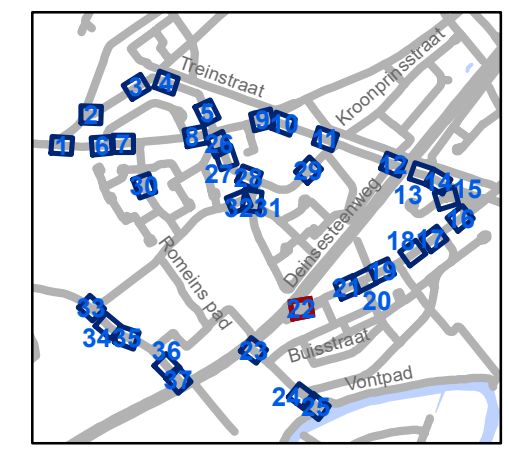


gent: Mobiliteitsbedrijf stad Gent
Verkeerstechnische taken

zone 30 Varendries Deirse Horsweg

Dossiernummer P-277279


DATUM	SCHAAL	PLAN	P FORMAAT
3/05/2022	1/250	22/37	A3



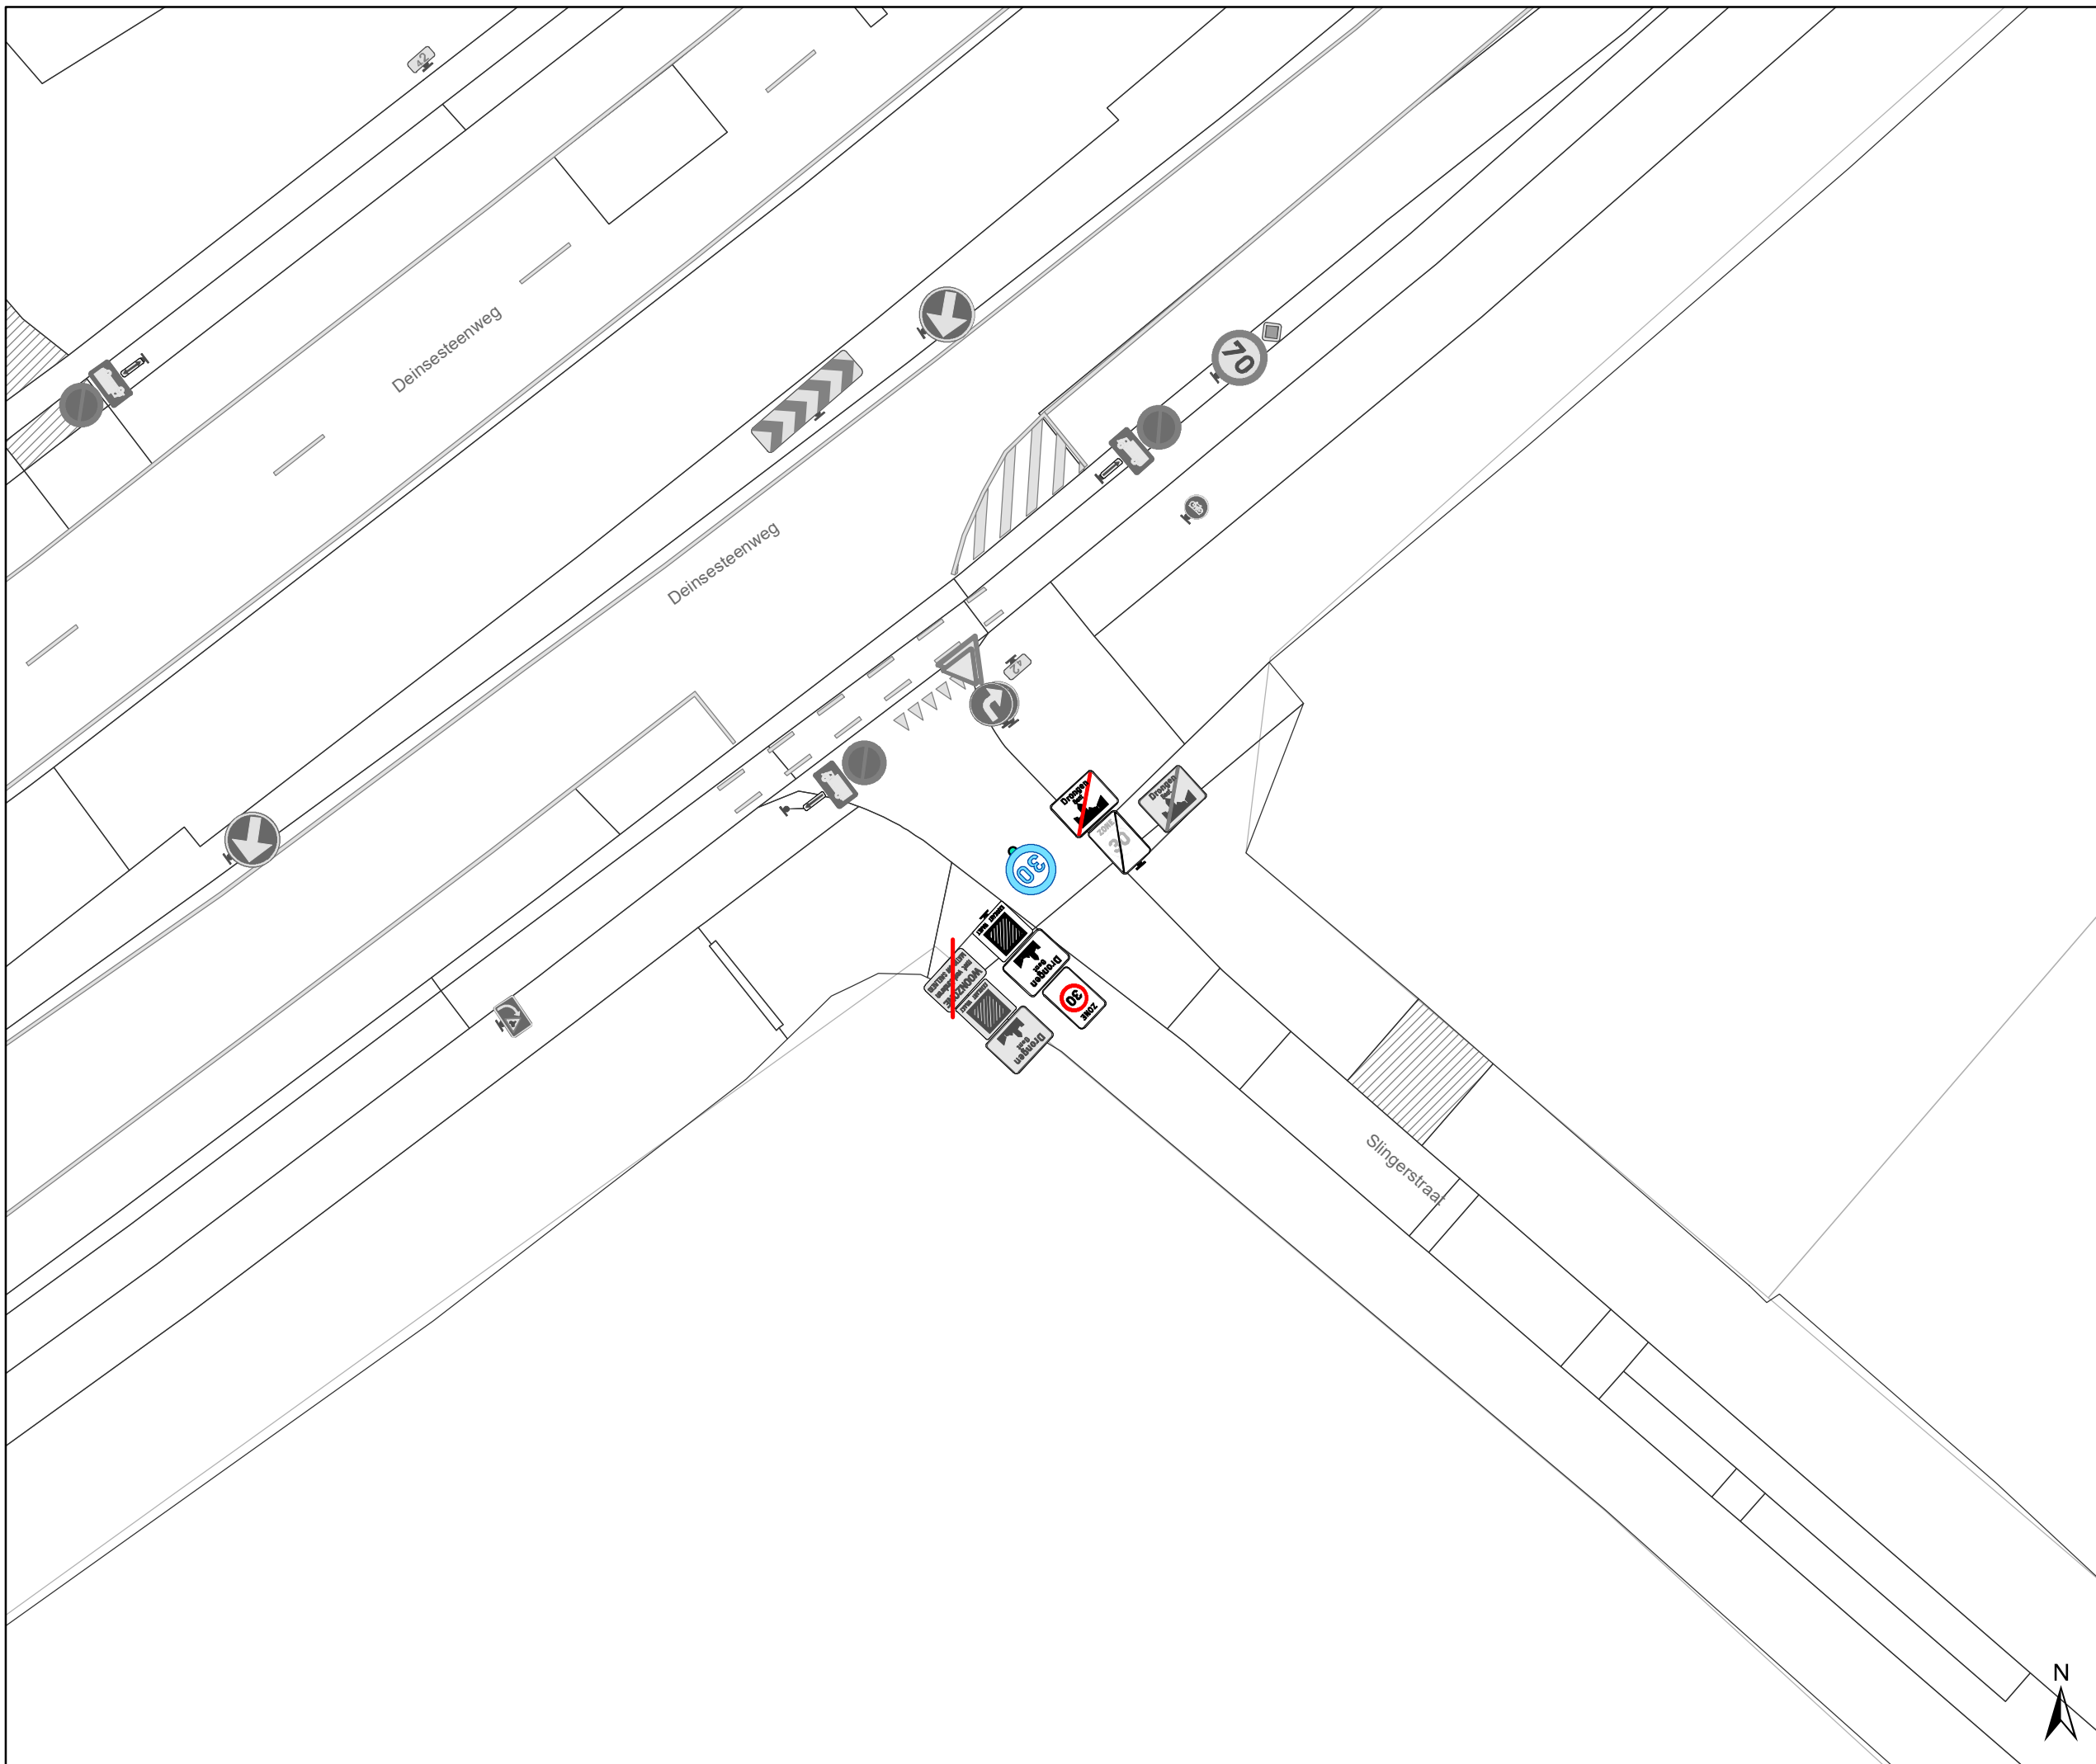

Legende

- Bestaande verkeersborden
- Geplande verkeersborden
- Te verwijderen verkeersborden
- Bestaande wegmarkeringen
- Geplande wegmarkeringen
- Te verwijderen wegmarkeringen
- Ander gepland dossier (ter uitvoering bij DWBW)

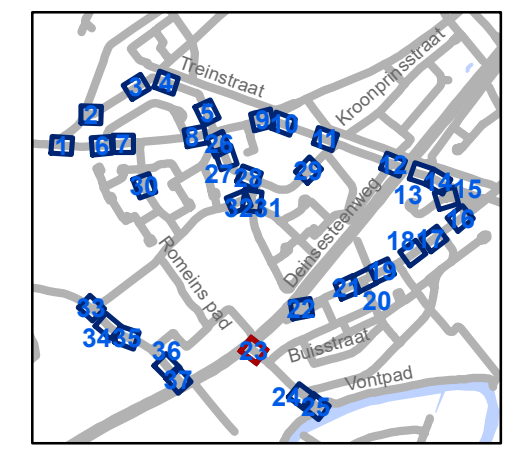


gent: Mobiliteitsbedrijf stad Gent
Verkeerstechnische taken



zone 30 Varendries Deinse Horsweg

Dossinummer P-277279

DATUM	SCHAAL	PLAN	P.FORMAAT
3/05/2022	1/250	23/37	A3

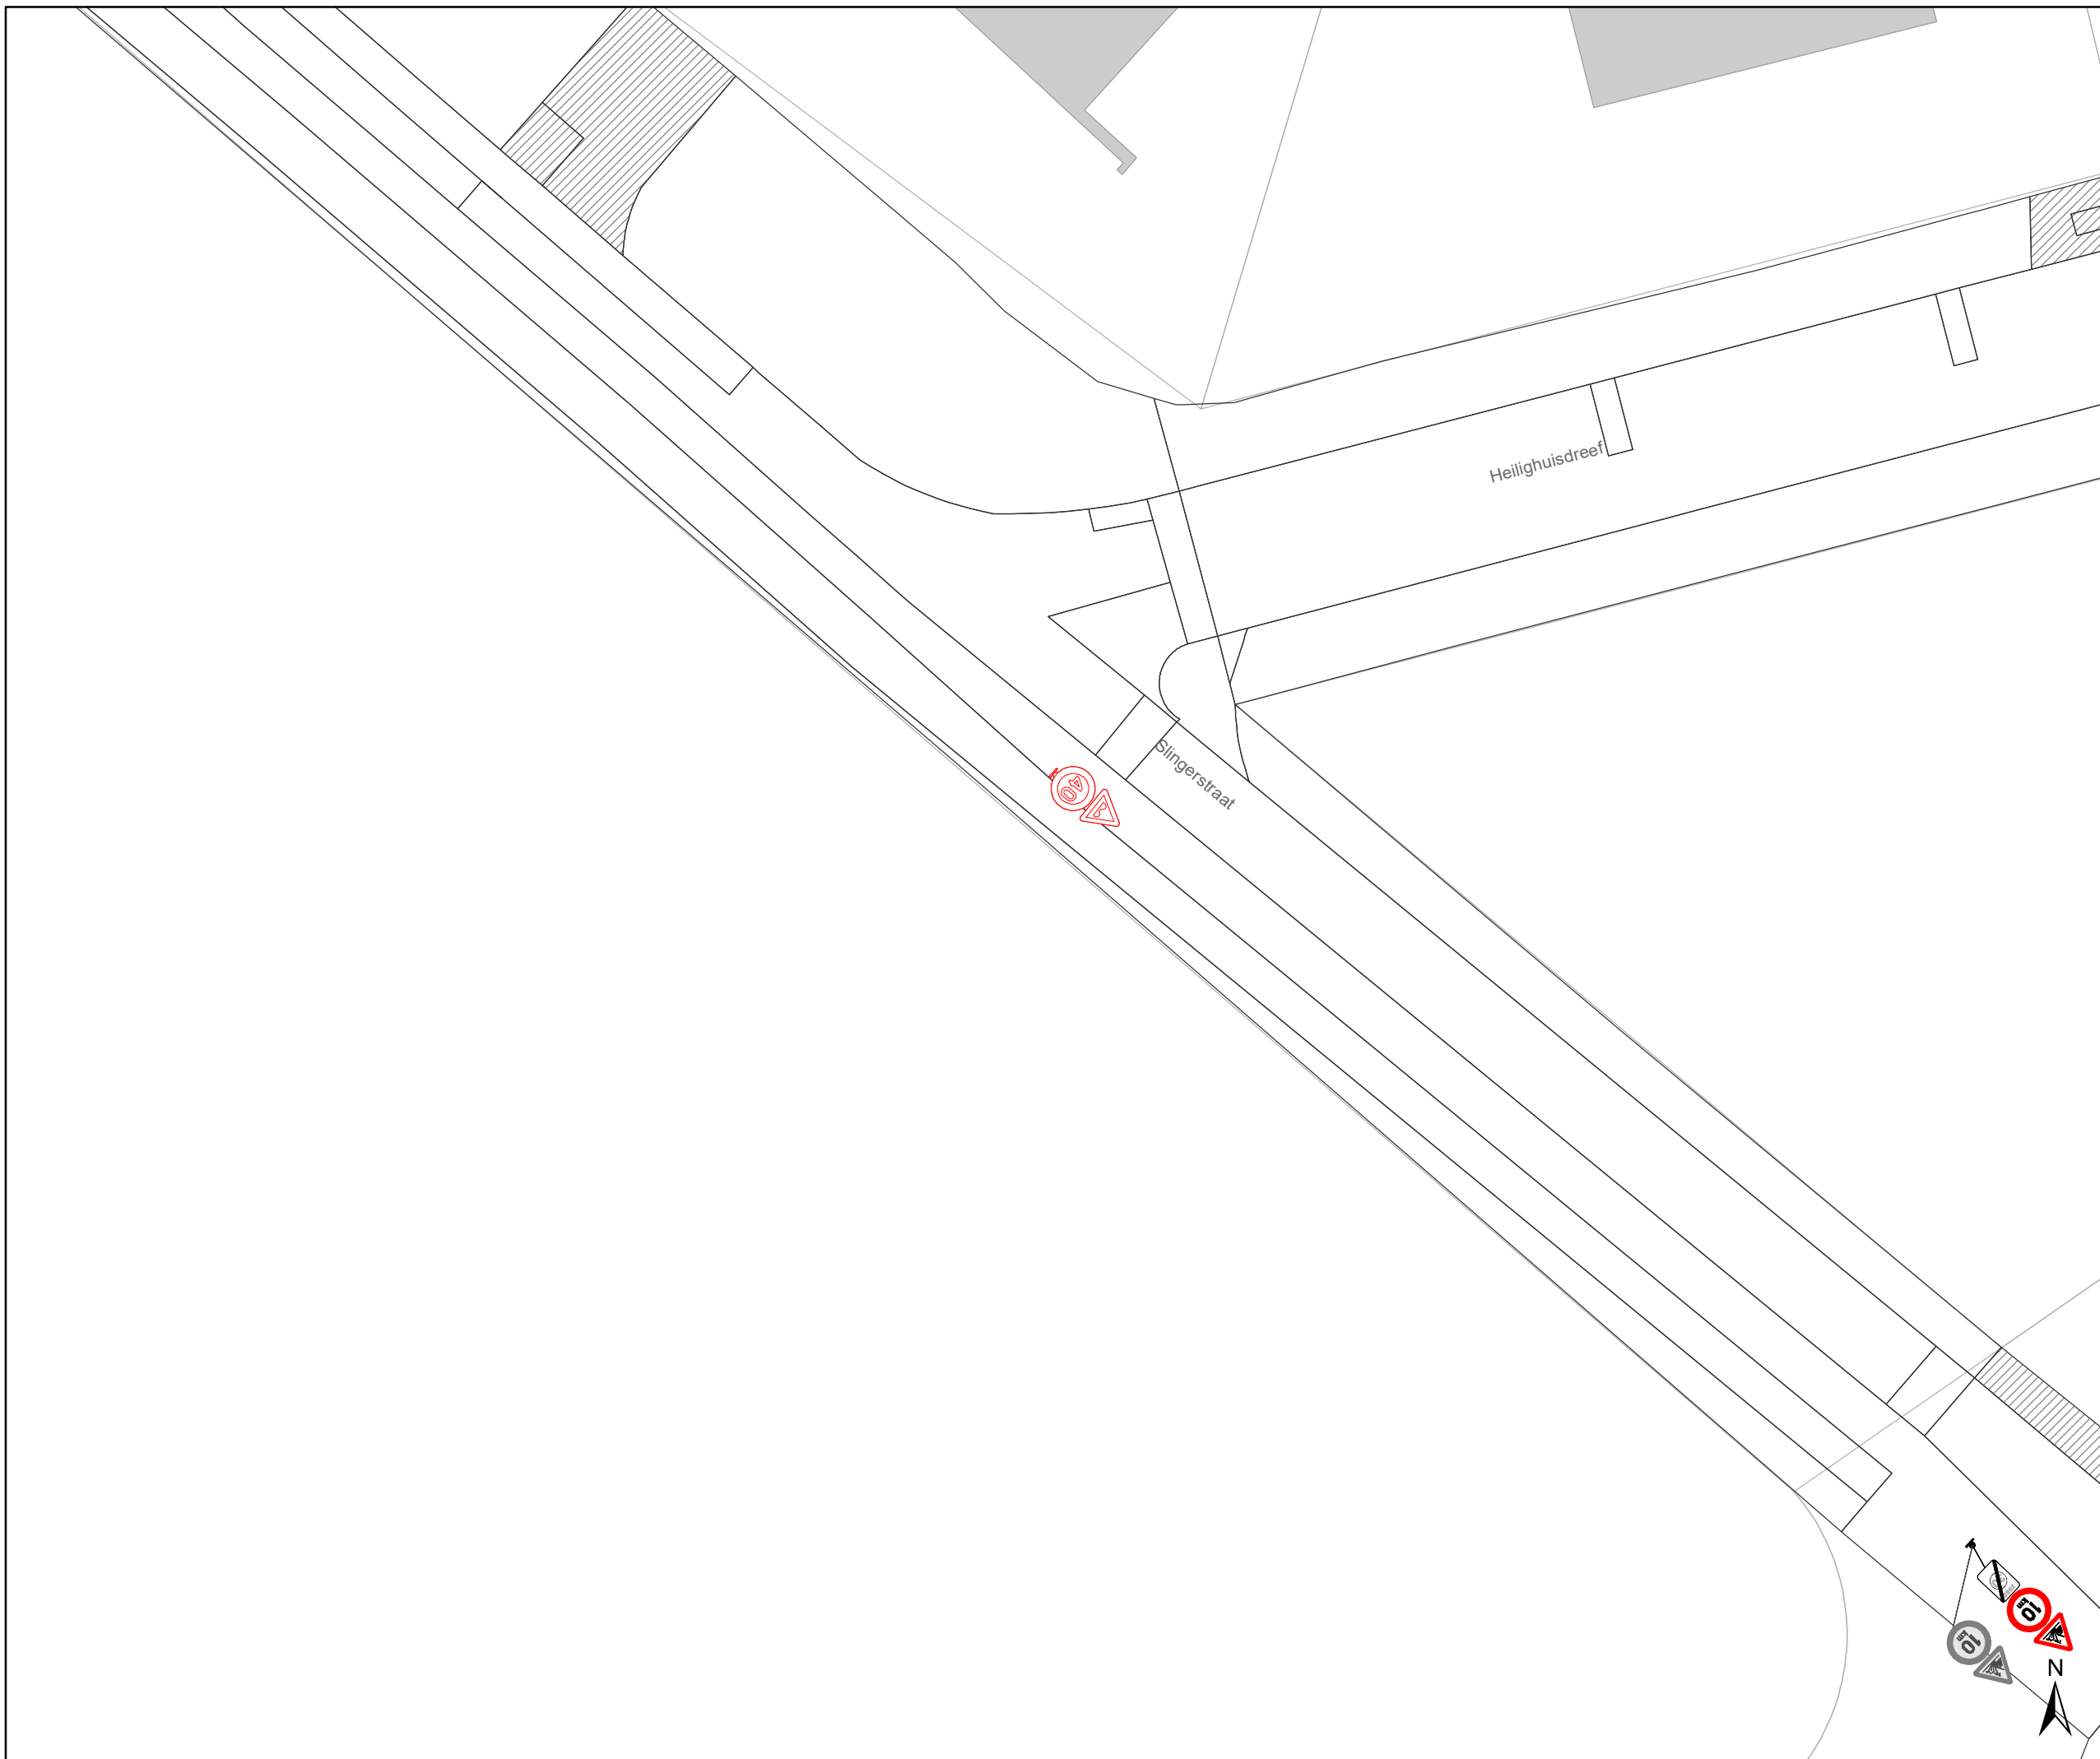

- ### Legende
- Bestaande verkeersborden
 - Geplande verkeersborden
 - Te verwijderen verkeersborden
 - Bestaande wegmarkeringen
 - Geplande wegmarkeringen
 - Te verwijderen wegmarkeringen
 - Ander gepland dossier (ter uitvoering bij DWBW)

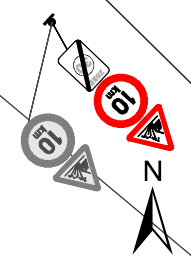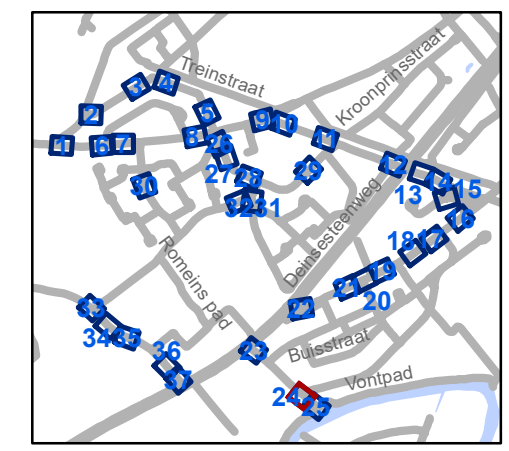


gent: Mobiliteitsbedrijf stad Gent
Verkeerstechnische taken


zone 30 Varendries Deinse Horsweg

Dossinummer P-277279

DATUM	SCHAAL	PLAN	P.FORMAAT
3/05/2022	1/250	24/37	A3

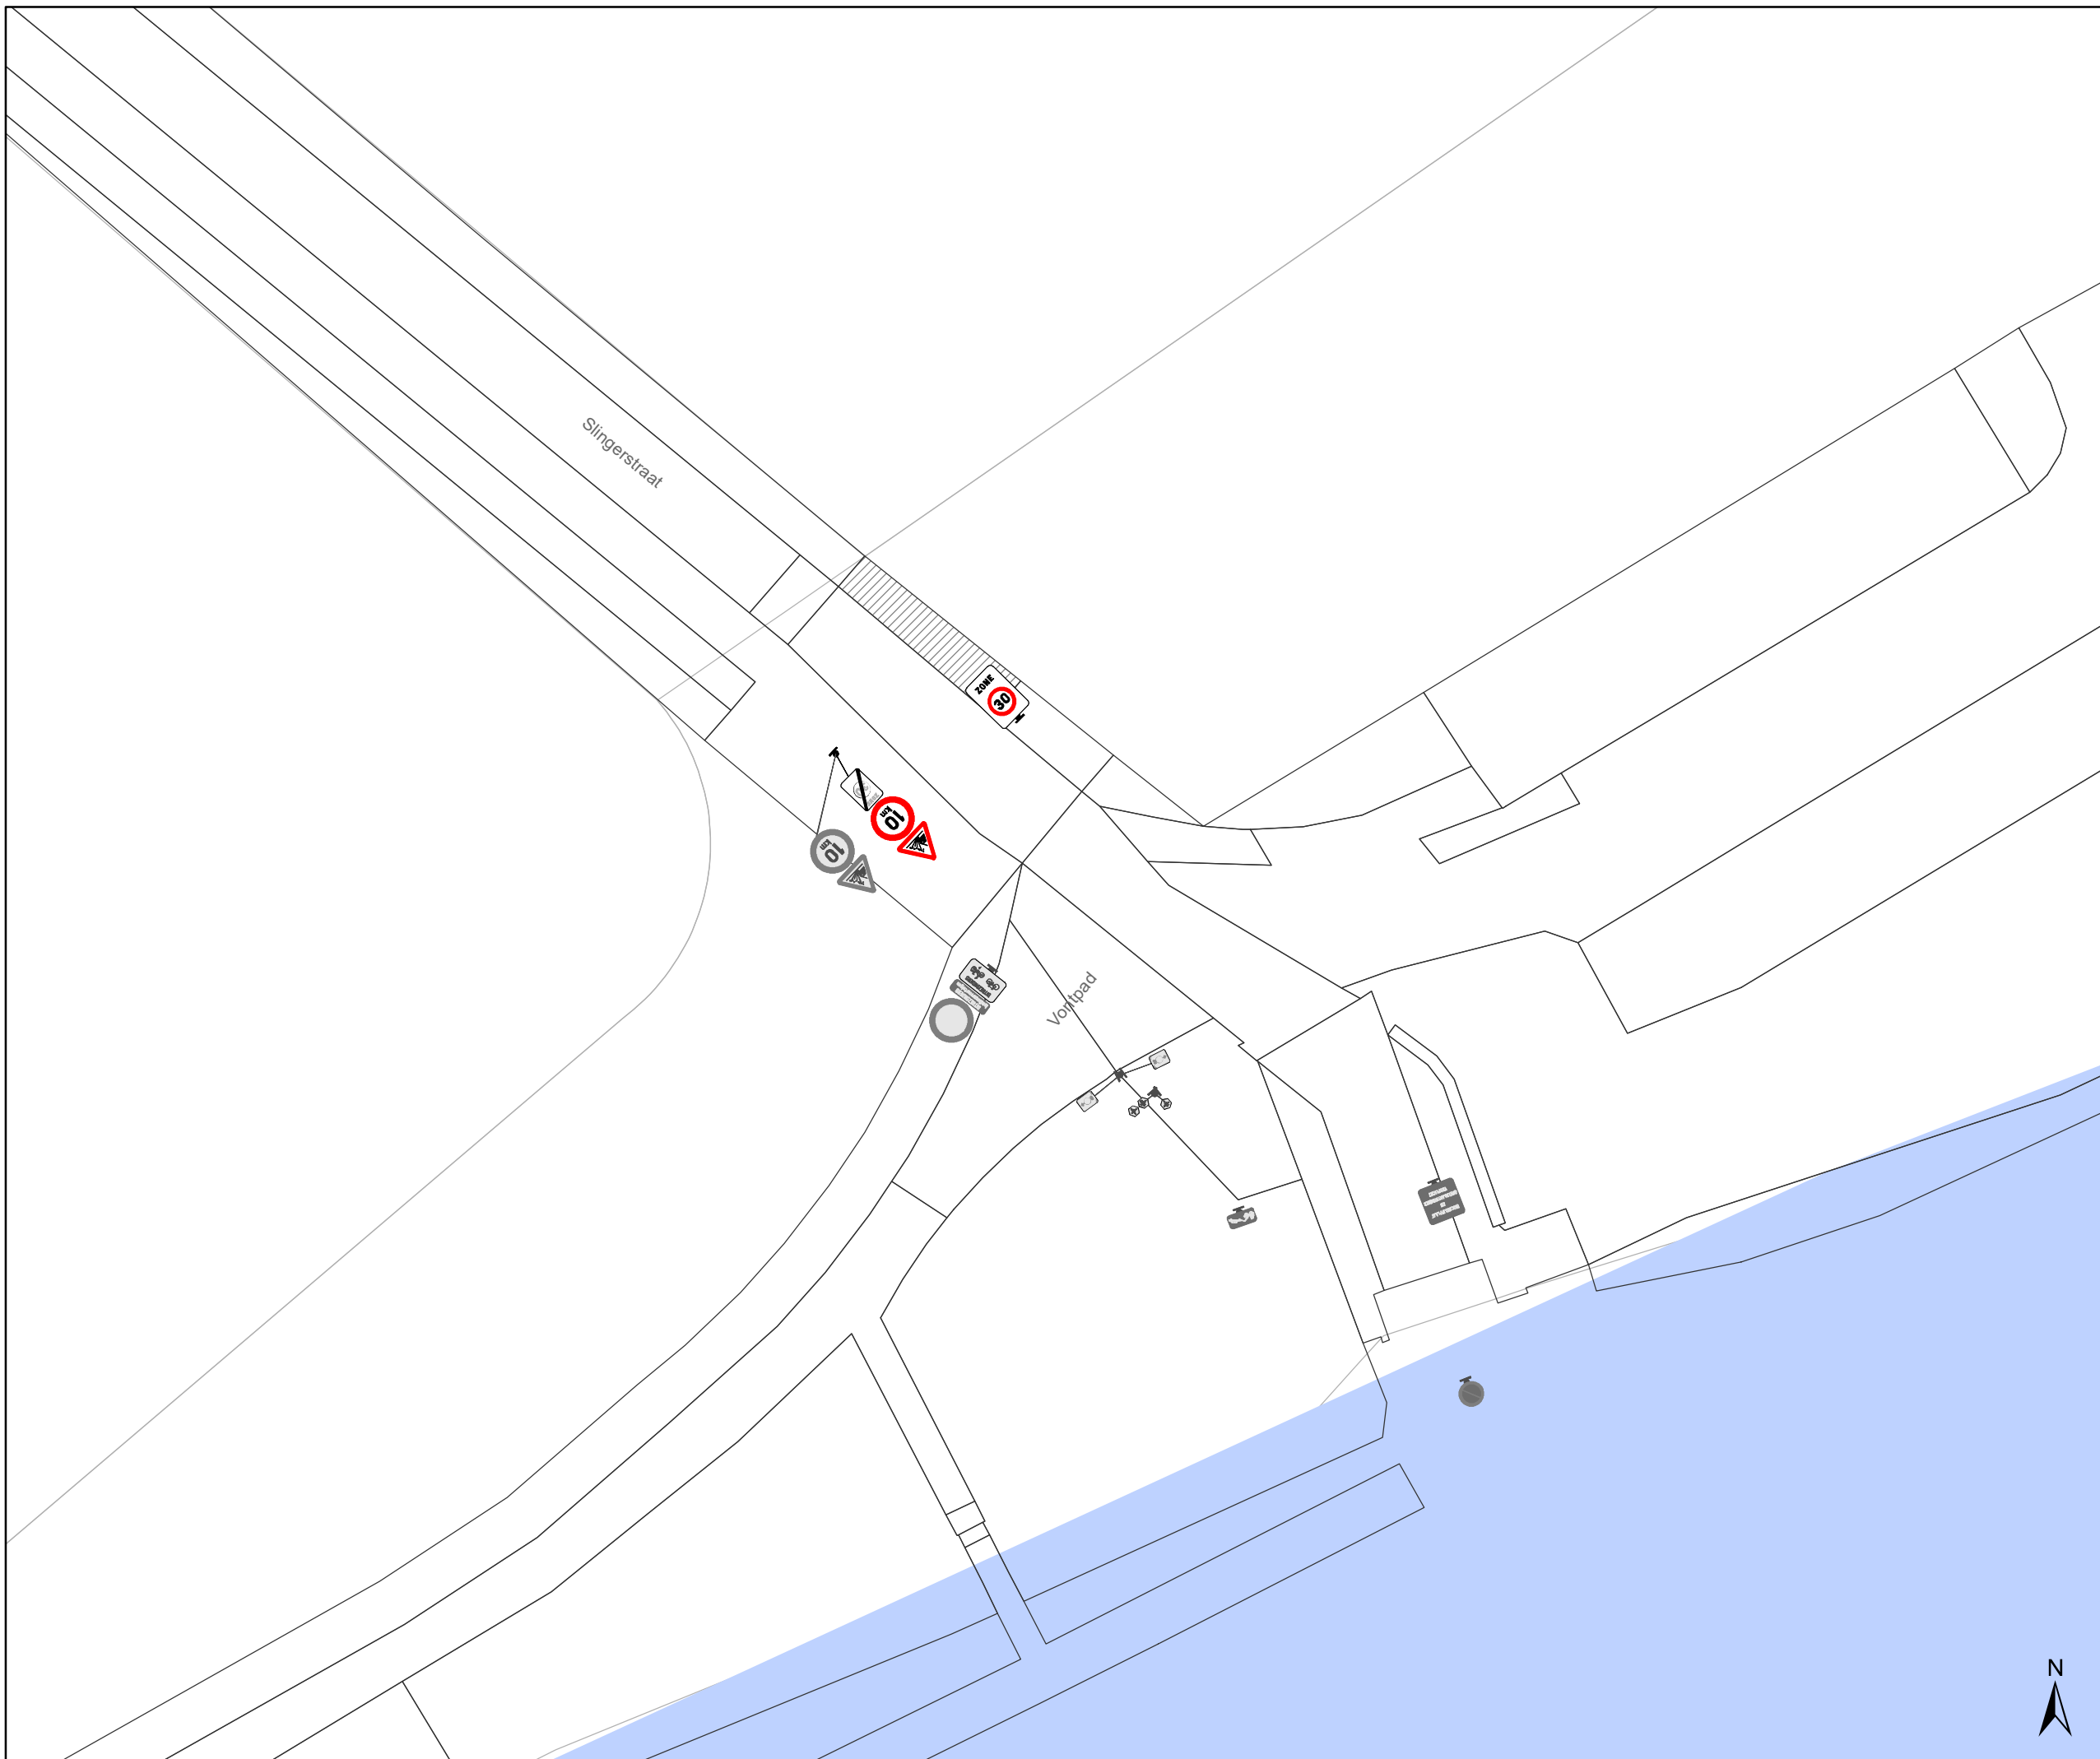

- ### Legende
-  Bestaande verkeersborden
 -  Geplande verkeersborden
 -  Te verwijderen verkeersborden
 -  Bestaande wegmarkeringen
 -  Geplande wegmarkeringen
 -  Te verwijderen wegmarkeringen
 -  Ander gepland dossier (ter uitvoering bij DWBW)

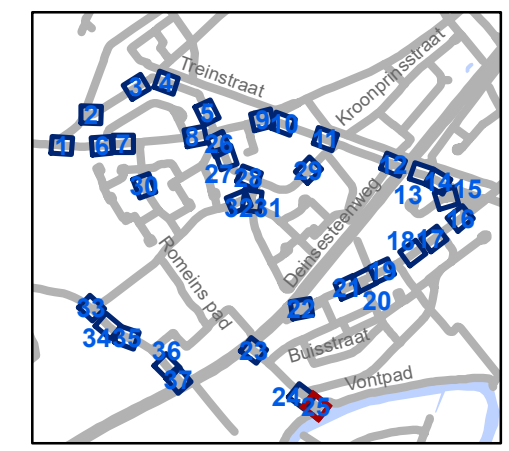


gent: Mobiliteitsbedrijf stad Gent
Verkeerstechnische taken

zone 30 Varendries Deinse Horsweg

Dossinummer P-277279


DATUM	SCHAAL	PLAN	P FORMAAT
3/05/2022	1/250	25/37	A3



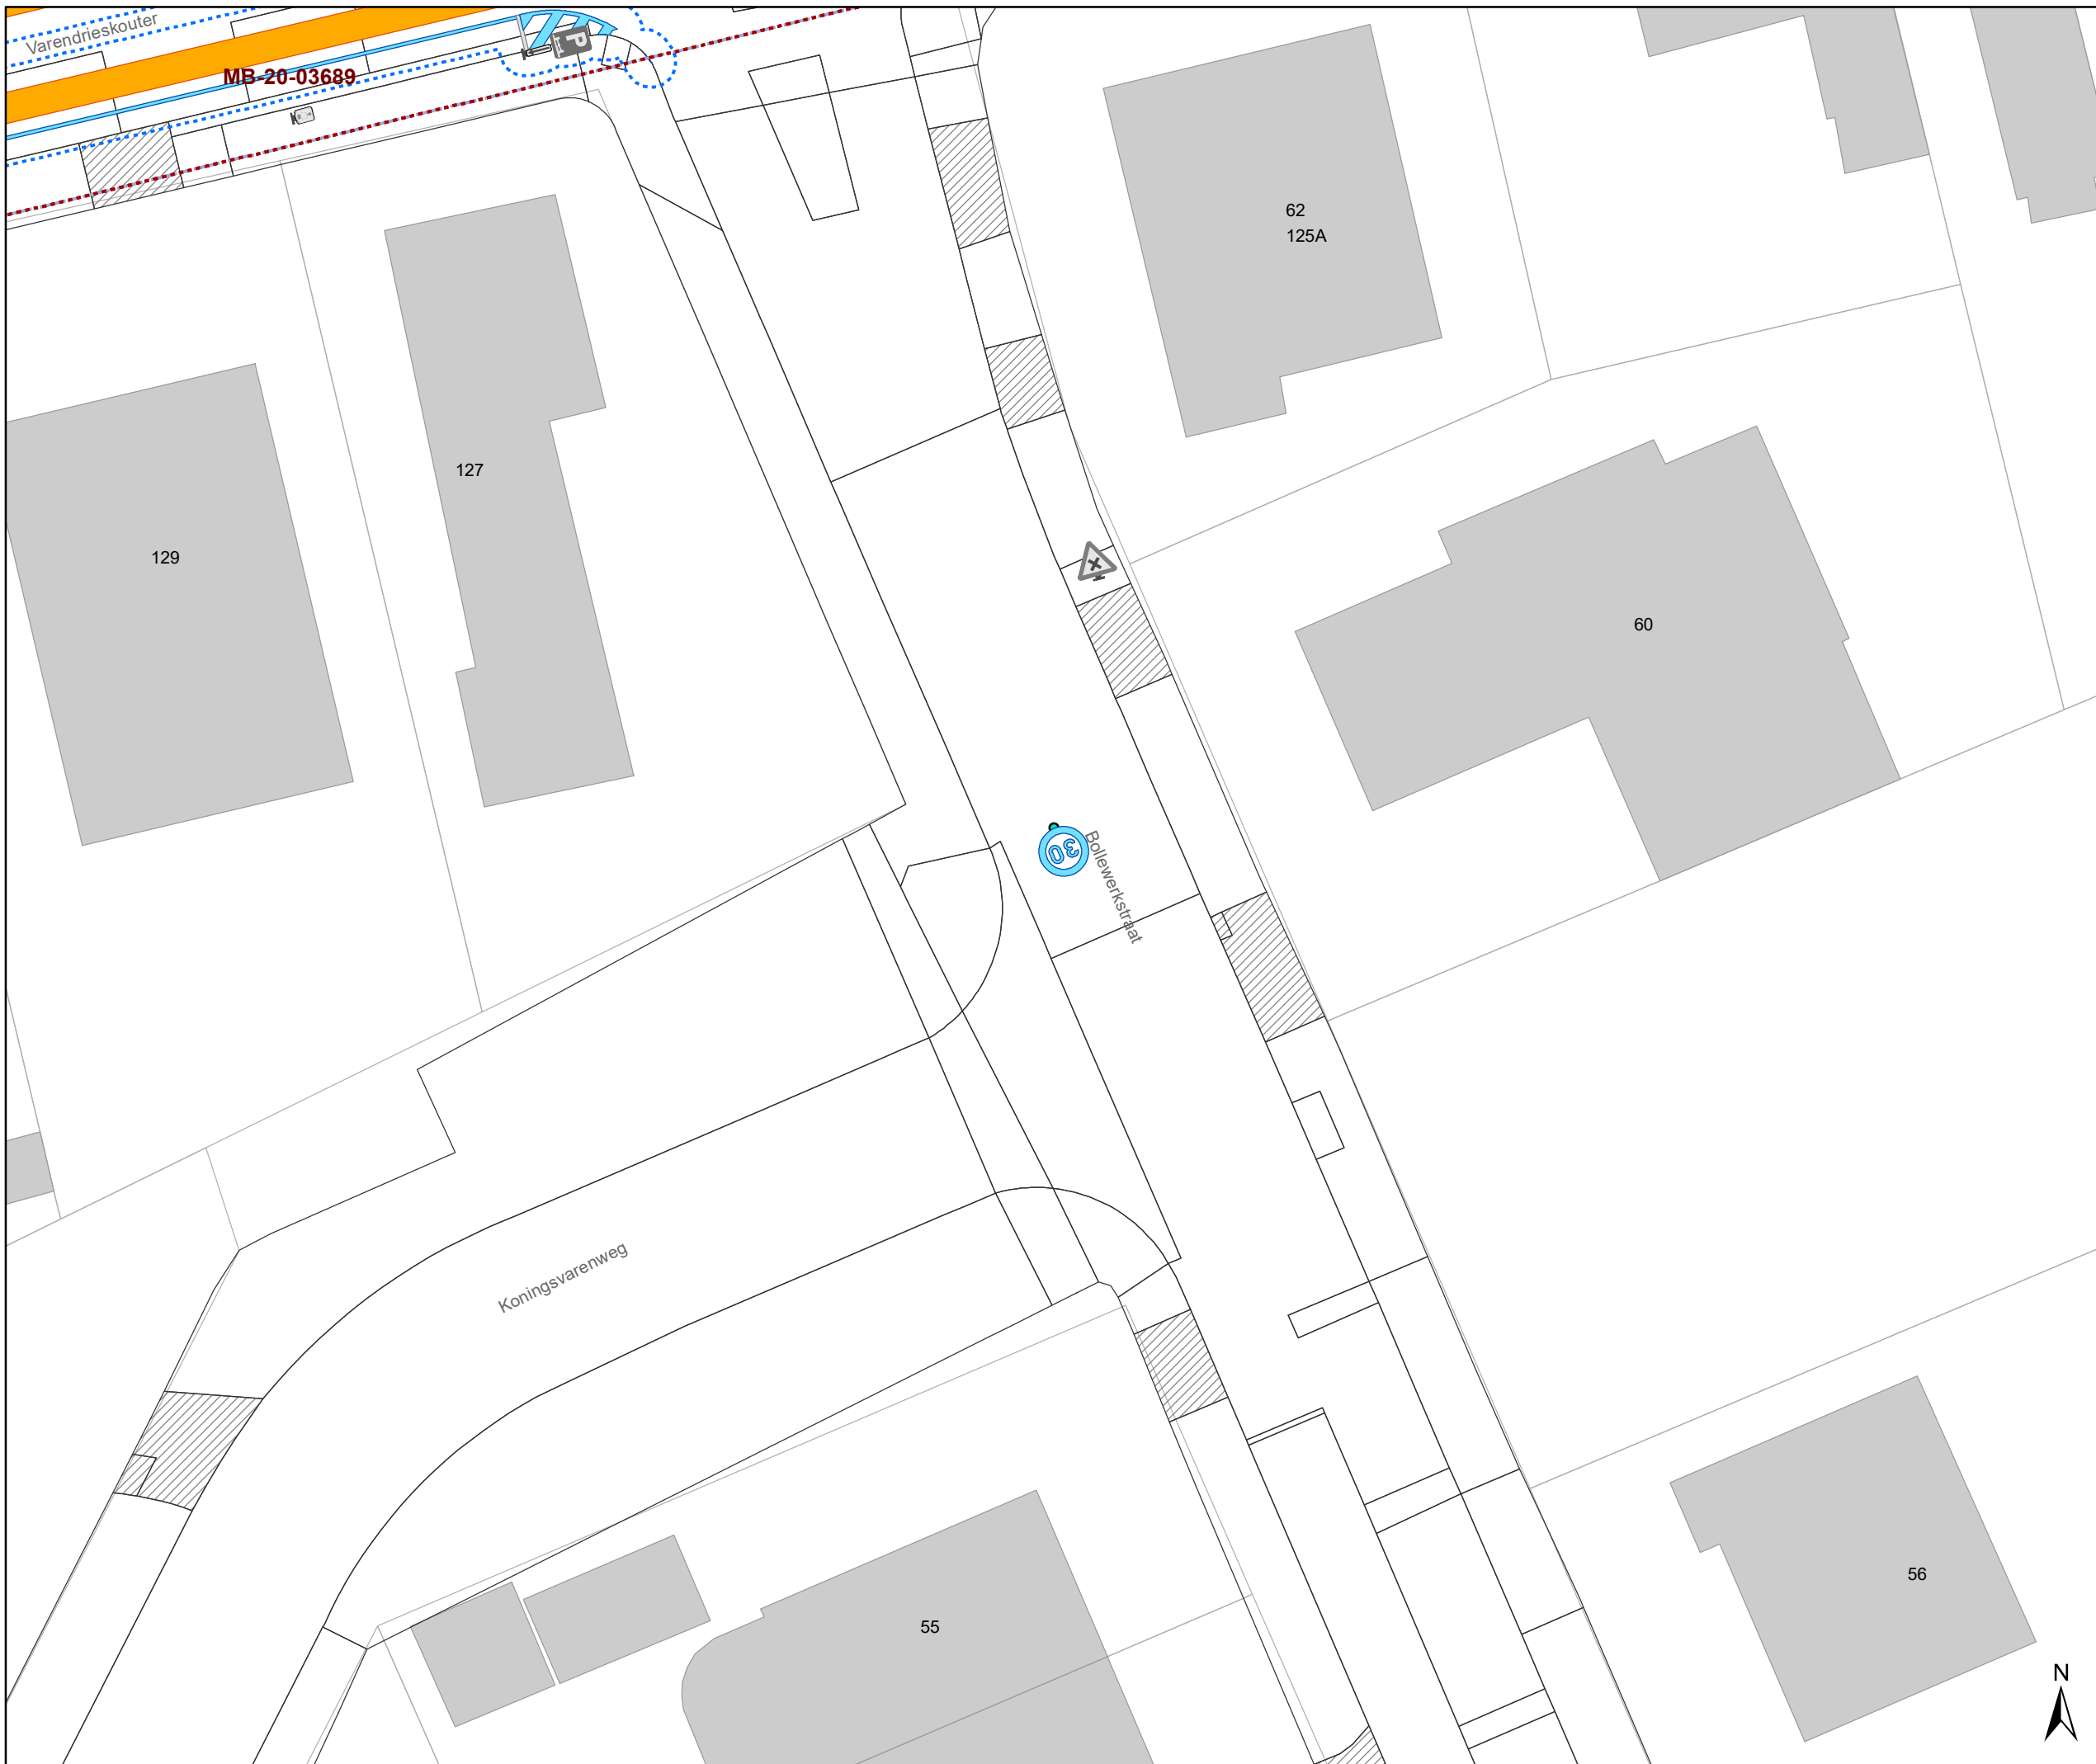

Legende

-  Bestaande verkeersborden
-  Geplande verkeersborden
-  Te verwijderen verkeersborden
-  Bestaande wegmarkeringen
-  Geplande wegmarkeringen
-  Te verwijderen wegmarkeringen
-  Ander gepland dossier (ter uitvoering bij DWBW)

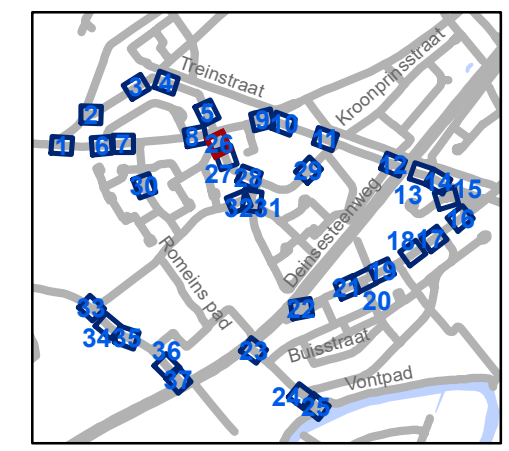

gent: Mobiliteitsbedrijf stad Gent
Verkeerstechnische taken

zone 30 Varendries Deinse Horsweg

Dossiernummer P-277279


DATUM	SCHAAL	PLAN	P.FORMAAT
3/05/2022	1/250	26/37	A3





Legende

-  Bestaande verkeersborden
-  Geplande verkeersborden
-  Te verwijderen verkeersborden
-  Bestaande wegmarkeringen
-  Geplande wegmarkeringen
-  Te verwijderen wegmarkeringen
-  Ander gepland dossier (ter uitvoering bij DWBW)

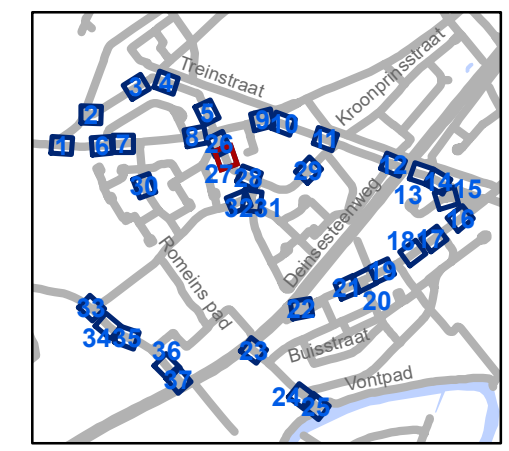

gent: Mobiliteitsbedrijf stad Gent
Verkeerstechnische taken

zone 30 Varendries Deinse Horsweg

Dossiernummer P-277279


DATUM	SCHAAL	PLAN	P.FORMAAT
3/05/2022	1/250	27/37	A3





Legende

-  Bestaande verkeersborden
-  Geplande verkeersborden
-  Te verwijderen verkeersborden
-  Bestaande wegmarkeringen
-  Geplande wegmarkeringen
-  Te verwijderen wegmarkeringen
-  Ander gepland dossier (ter uitvoering bij DWBW)

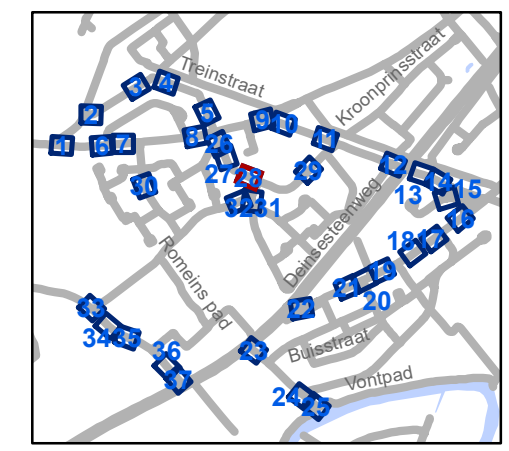


gent: Mobiliteitsbedrijf stad Gent
Verkeerstechnische taken

zone 30 Varendries Deinese Horsweg

Dossiernummer P-277279


DATUM	SCHAAL	PLAN	P.FORMAAT
3/05/2022	1/250	28/37	A3



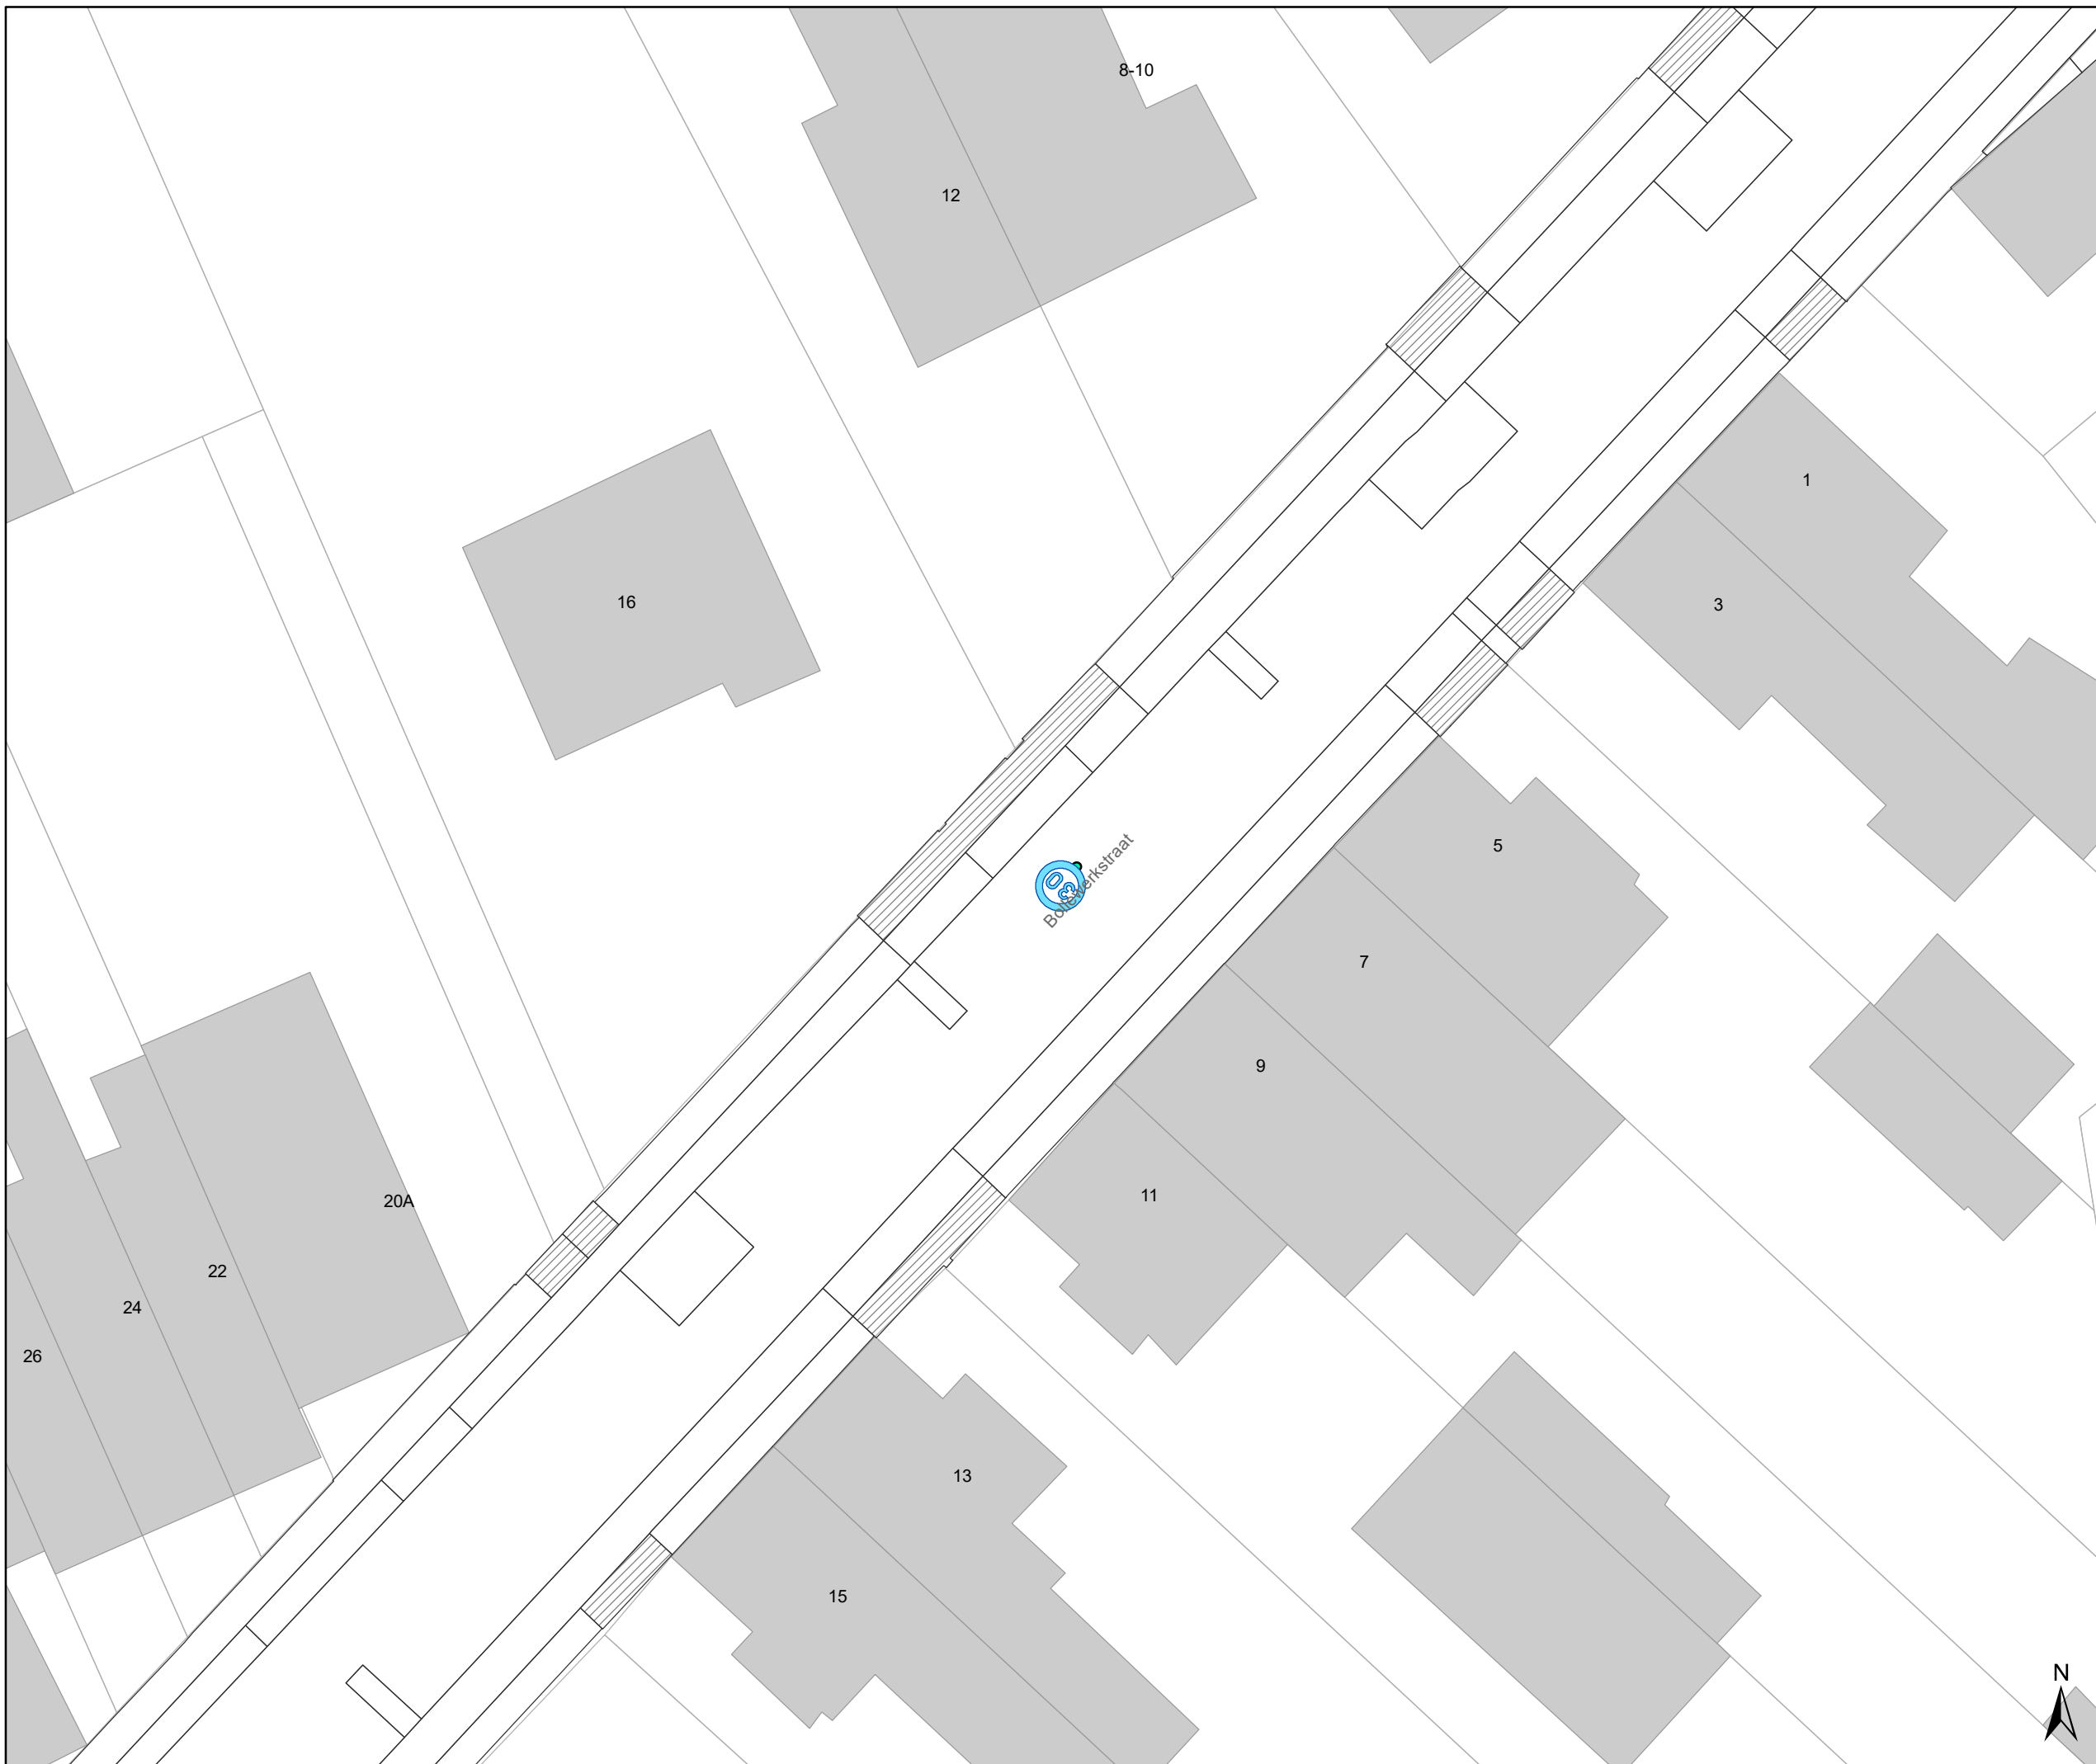

Legende

-  Bestaande verkeersborden
-  Geplande verkeersborden
-  Te verwijderen verkeersborden
-  Bestaande wegmarkeringen
-  Geplande wegmarkeringen
-  Te verwijderen wegmarkeringen
-  Ander gepland dossier (ter uitvoering bij DWBW)

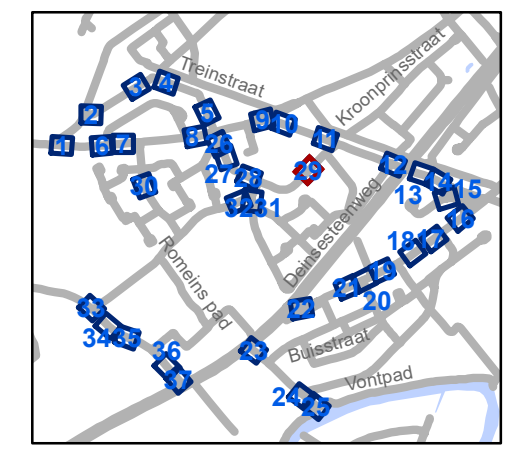

gent: Mobiliteitsbedrijf stad Gent
Verkeerstechnische taken

zone 30 Varendries Deinse Horsweg

Dossinummer P-277279


DATUM	SCHAAL	PLAN	P.FORMAAT
3/05/2022	1/250	29/37	A3





Legende

- Bestaande verkeersborden
- Geplande verkeersborden
- Te verwijderen verkeersborden
- Bestaande wegmarkeringen
- Geplande wegmarkeringen
- Te verwijderen wegmarkeringen
- Ander gepland dossier (ter uitvoering bij DWBW)

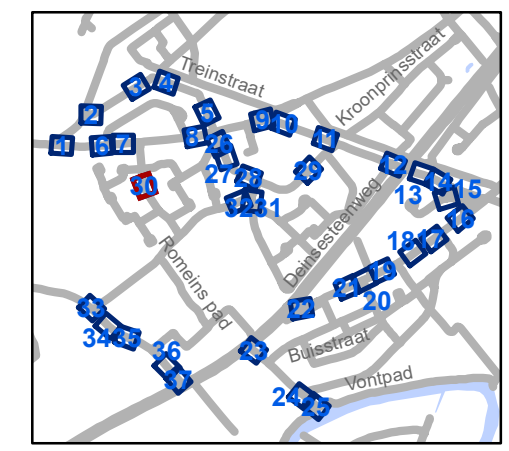


gent: Mobiliteitsbedrijf stad Gent
Verkeerstechnische taken


zone 30 Varendries Deinse Horsweg

Dossiernummer P-277279

DATUM	SCHAAL	PLAN	P FORMAAT
3/05/2022	1/250	30/37	A3

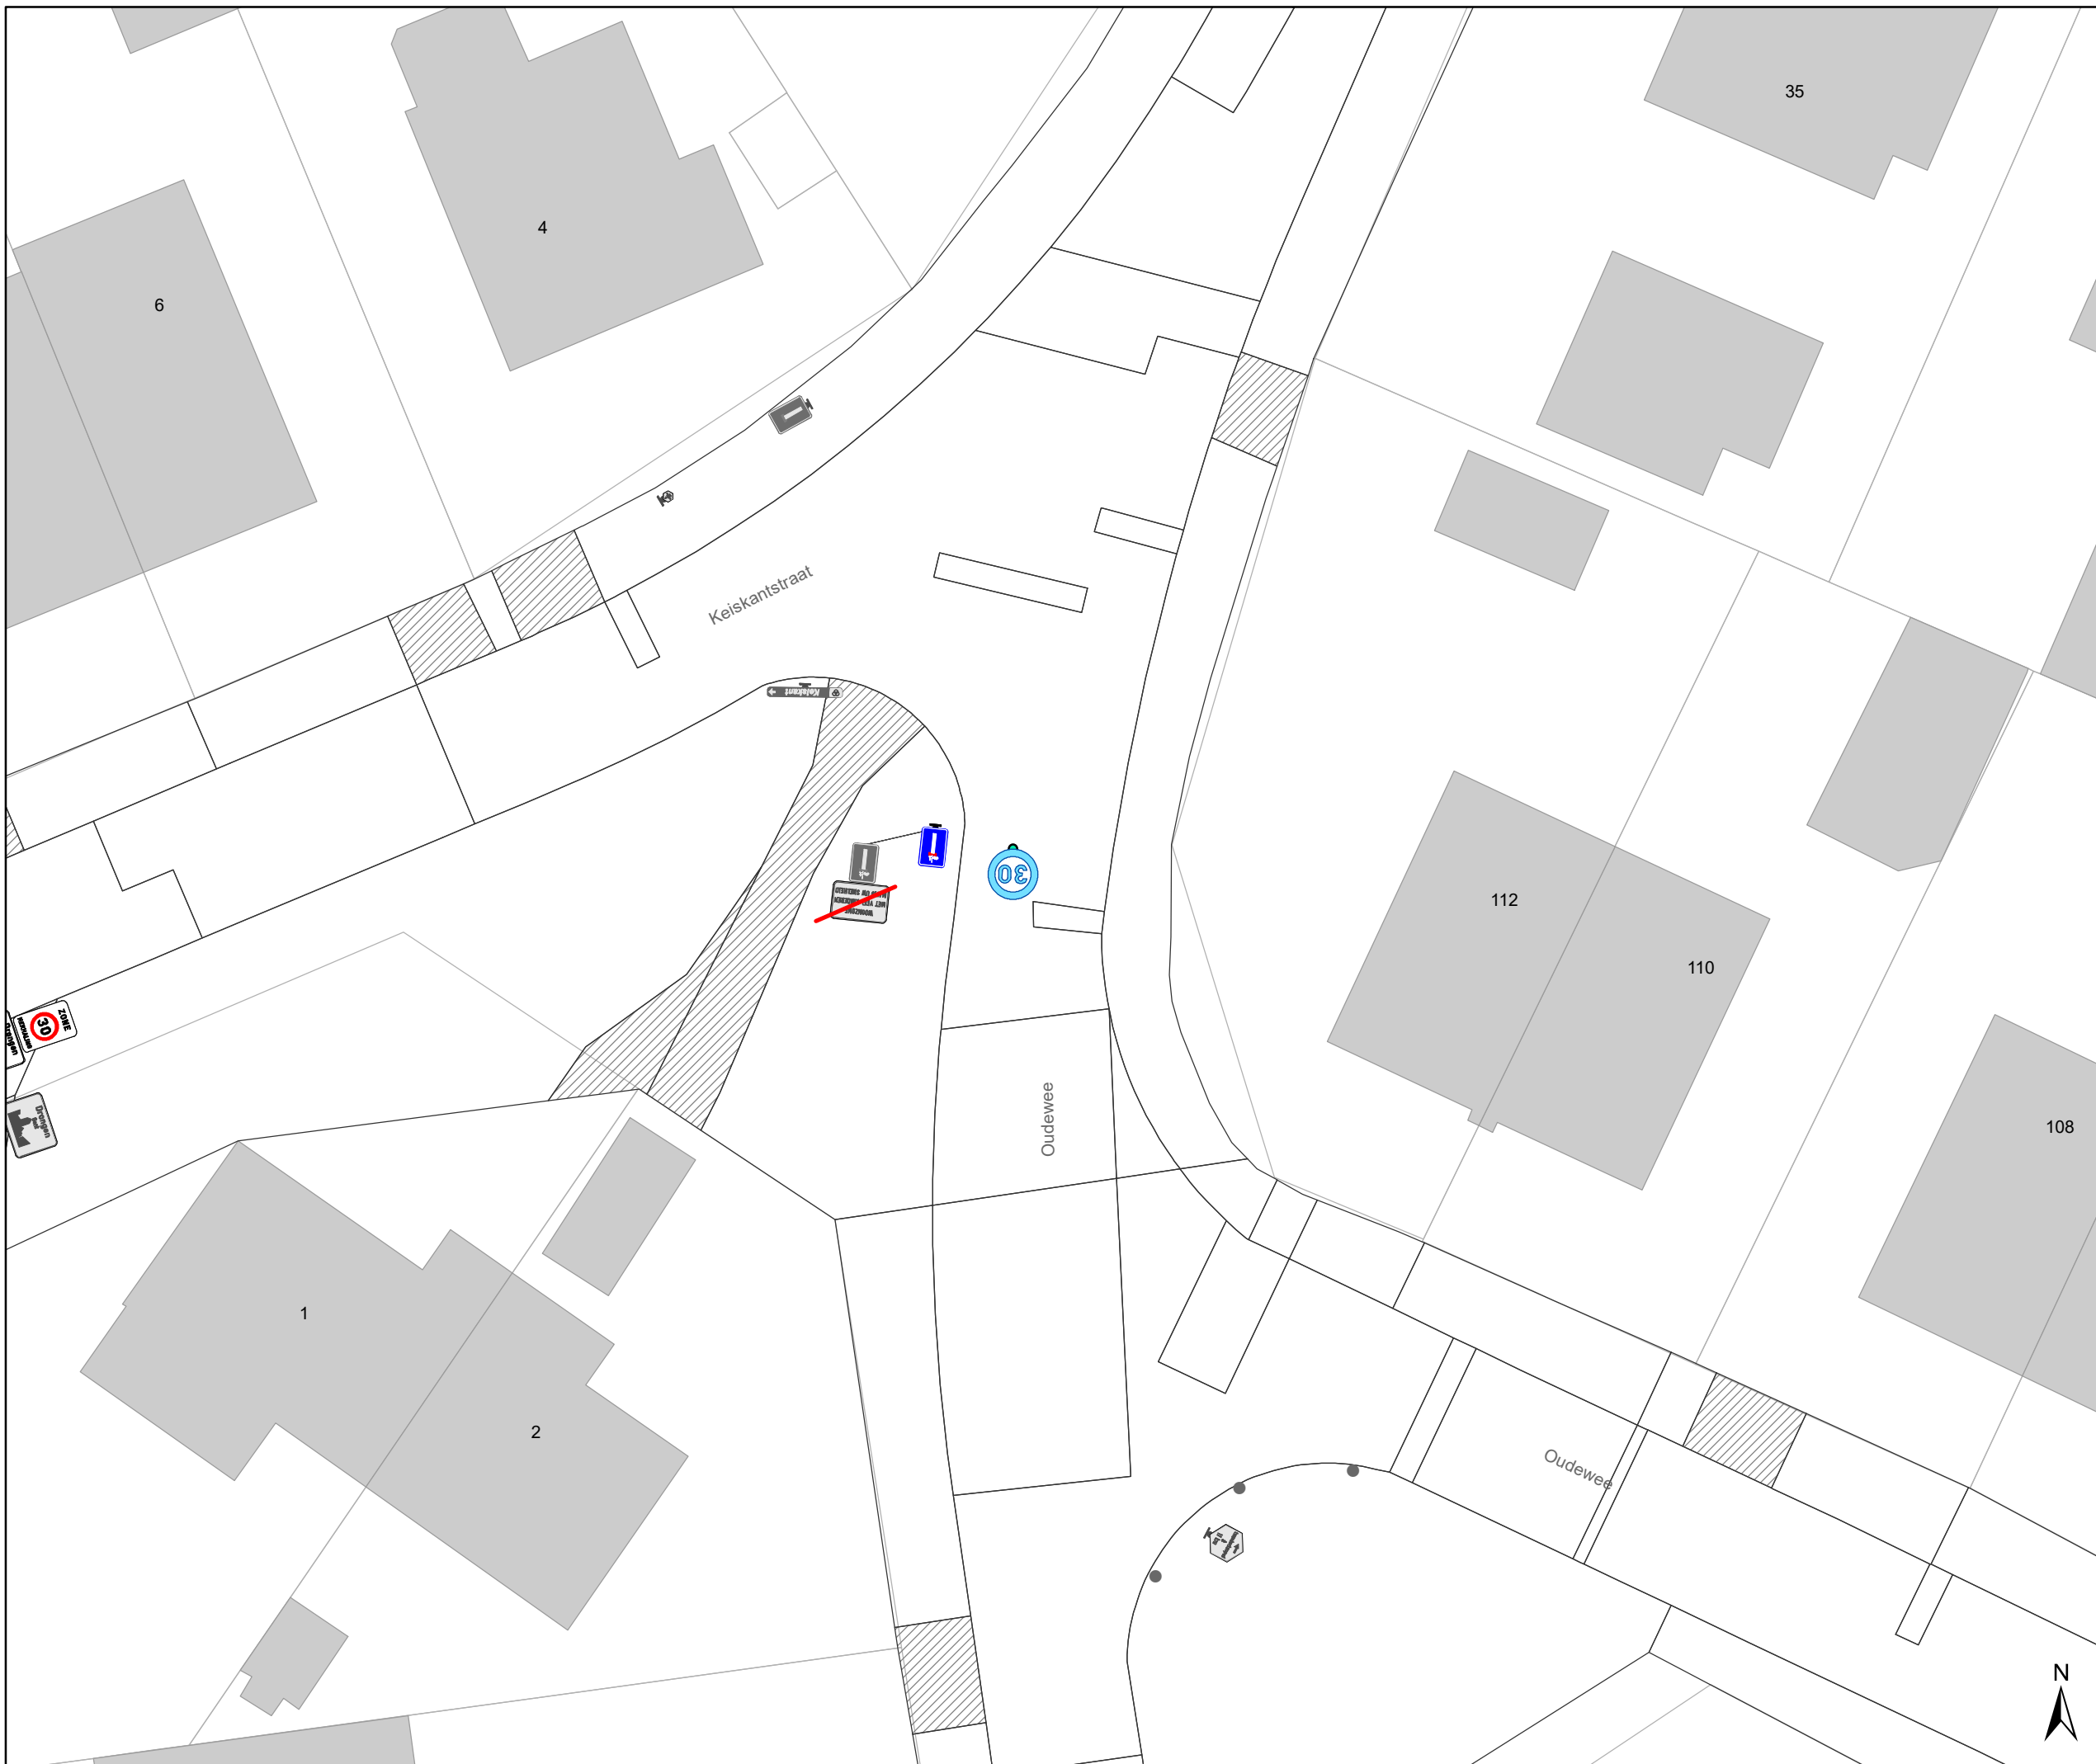

- ### Legende
-  Bestaande verkeersborden
 -  Geplande verkeersborden
 -  Te verwijderen verkeersborden
 -  Bestaande wegmarkeringen
 -  Geplande wegmarkeringen
 -  Te verwijderen wegmarkeringen
 -  Ander gepland dossier (ter uitvoering bij DWBW)

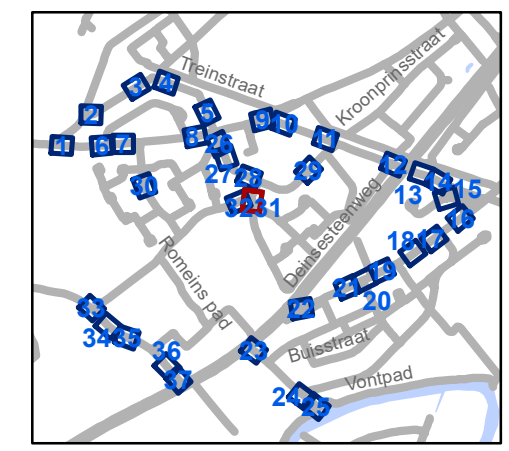

gent: Mobiliteitsbedrijf stad Gent
Verkeerstechnische taken

**zone 30 Varendries
Deinse Hoesweg**

Dossinummer P-277279


DATUM	SCHAAL	PLAN	P.FORMAAT
3/05/2022	1/250	31/37	A3





Legende

-  Bestaande verkeersborden
-  Geplande verkeersborden
-  Te verwijderen verkeersborden
-  Bestaande wegmarkeringen
-  Geplande wegmarkeringen
-  Te verwijderen wegmarkeringen
-  Ander gepland dossier (ter uitvoering bij DWBW)

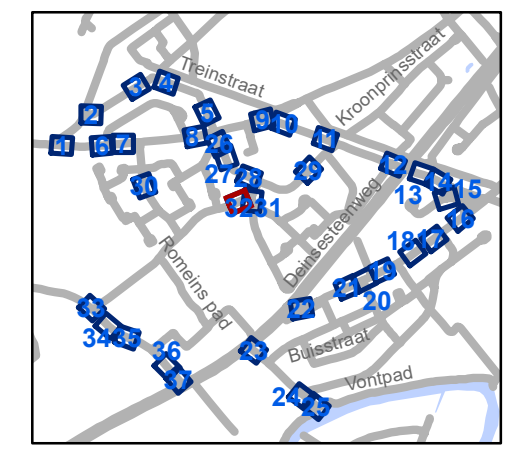

gent: Mobiliteitsbedrijf stad Gent
Verkeerstechnische taken



**zone 30 Varendries
Deinse Horsweg**

Dossinummer P-277279

DATUM	SCHAAL	PLAN	P.FORMAAT
3/05/2022	1/250	32/37	A3

Legende

-  Bestaande verkeersborden
-  Geplande verkeersborden
-  Te verwijderen verkeersborden
-  Bestaande wegmarkeringen
-  Geplande wegmarkeringen
-  Te verwijderen wegmarkeringen
-  Ander gepland dossier (ter uitvoering bij DWBW)

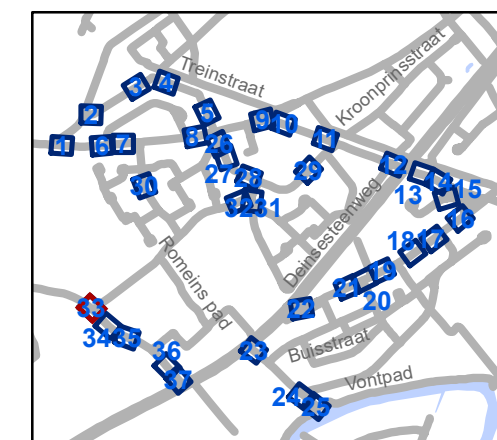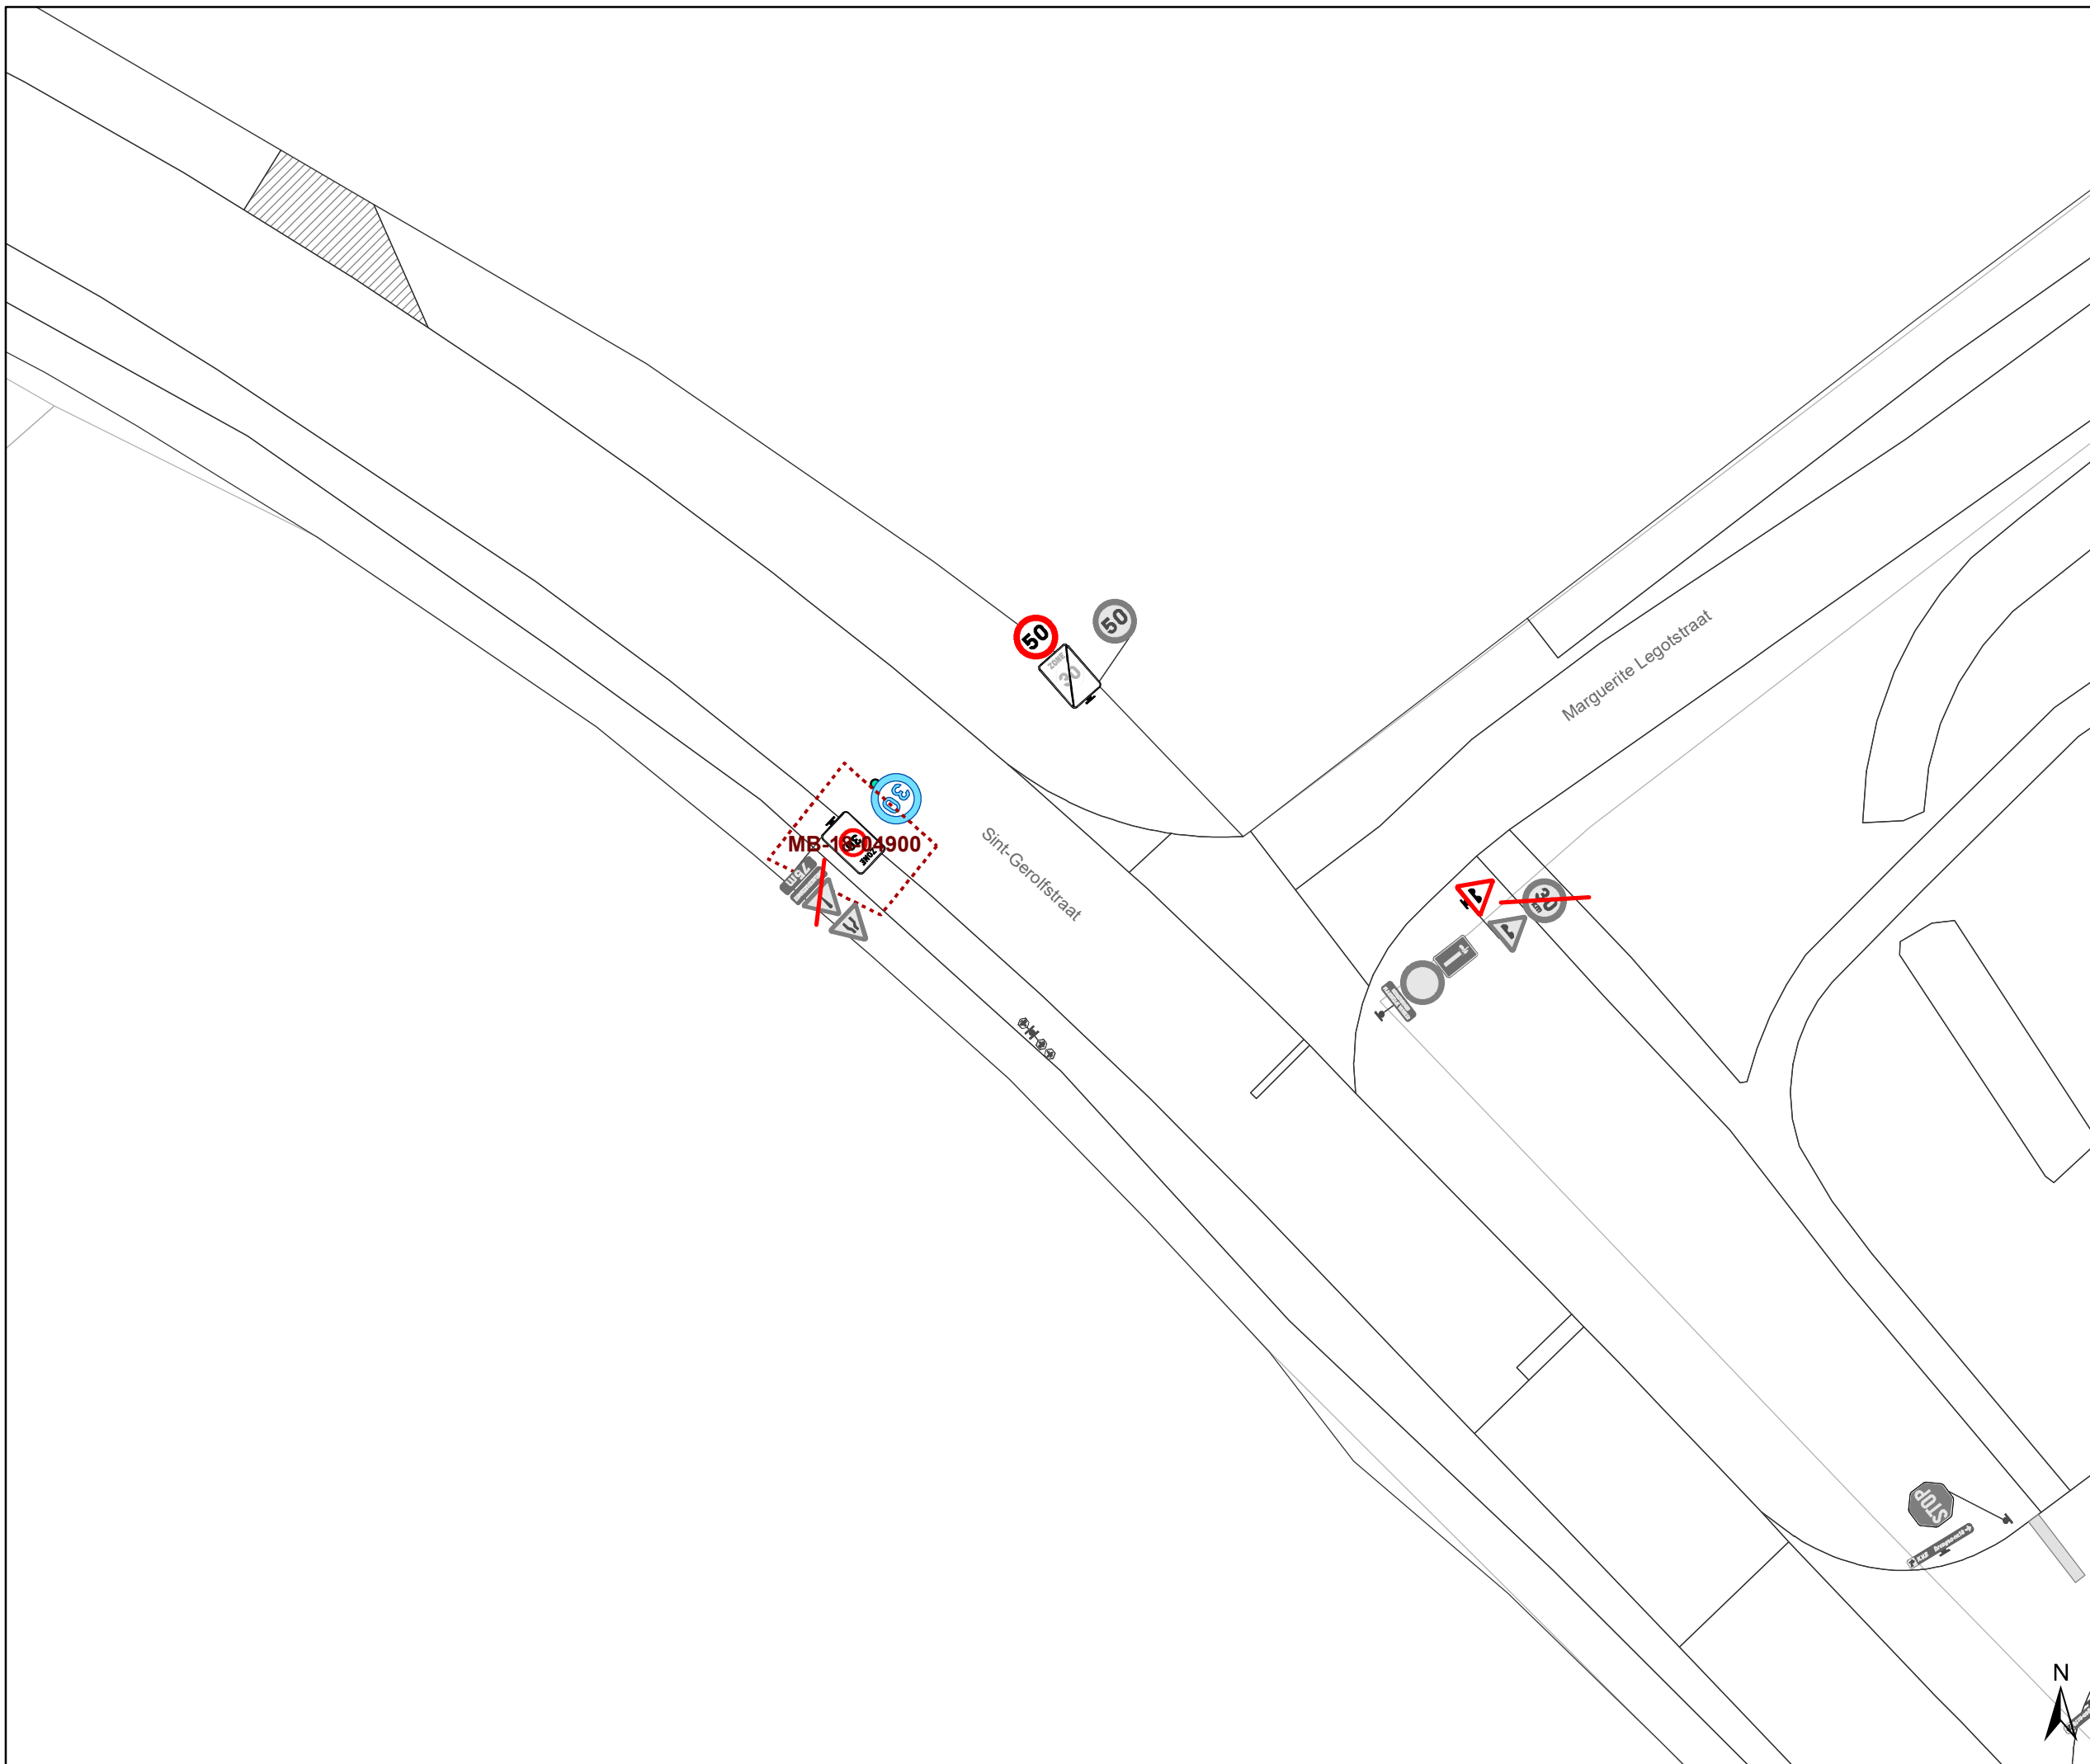


gent: Mobiliteitsbedrijf stad Gent
Verkeerstechnische taken

zone 30 Varendries Deinse Horsweg


Dossinummer P-277279

DATUM	SCHAAL	PLAN	P.FORMAAT
3/05/2022	1/250	33/37	A3

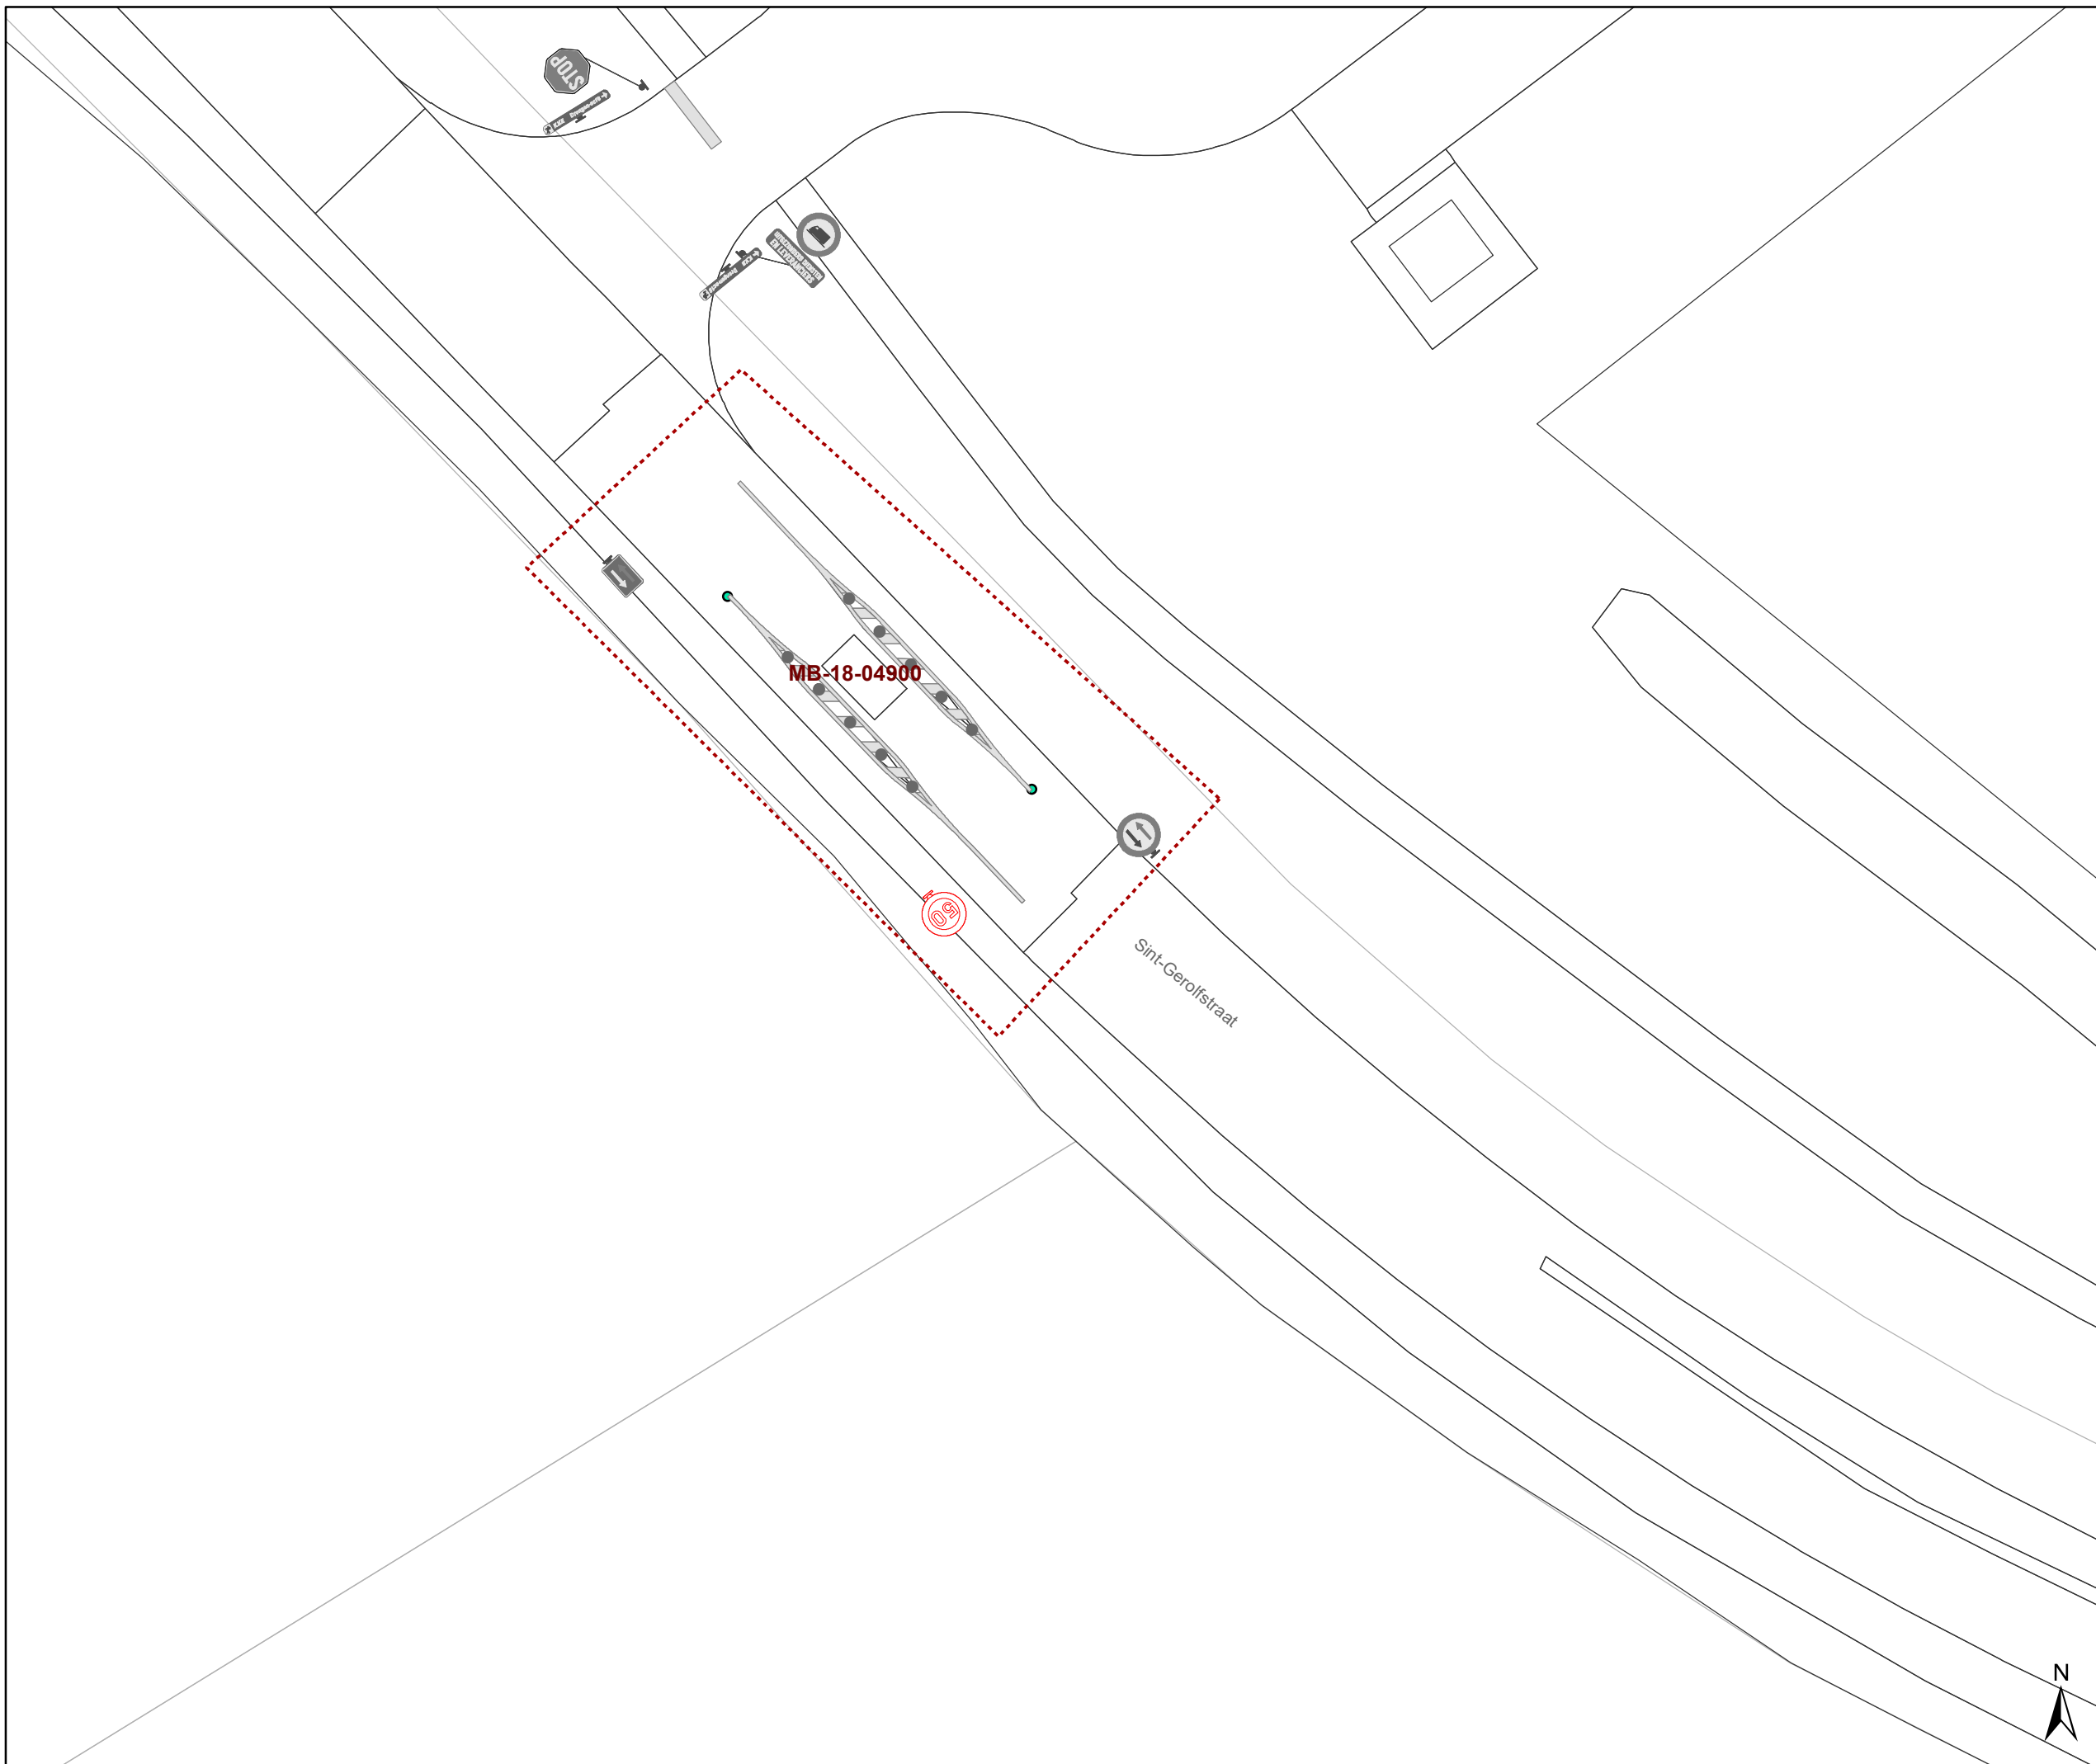

Legende

-  Bestaande verkeersborden
-  Geplande verkeersborden
-  Te verwijderen verkeersborden
-  Bestaande wegmarkeringen
-  Geplande wegmarkeringen
-  Te verwijderen wegmarkeringen
-  Ander gepland dossier (ter uitvoering bij DWBW)

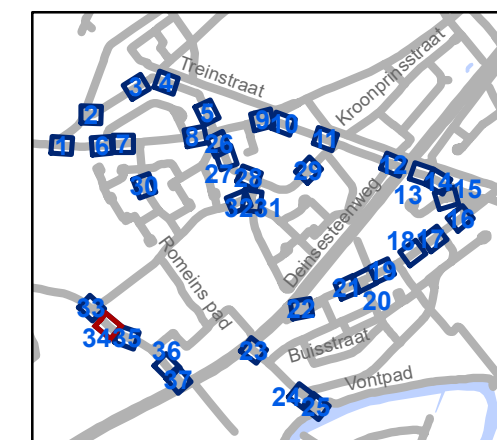

gent: Mobiliteitsbedrijf stad Gent
Verkeerstechnische taken



zone 30 Varendries Deinse Horsweg

Dossinummer P-277279

DATUM	SCHAAL	PLAN	P.FORMAAT
3/05/2022	1/250	34/37	A3

Legende

-  Bestaande verkeersborden
-  Geplande verkeersborden
-  Te verwijderen verkeersborden
-  Bestaande wegmarkeringen
-  Geplande wegmarkeringen
-  Te verwijderen wegmarkeringen
-  Ander gepland dossier (ter uitvoering bij DWBW)

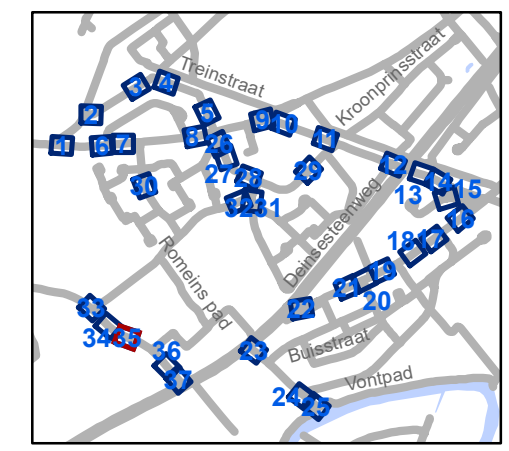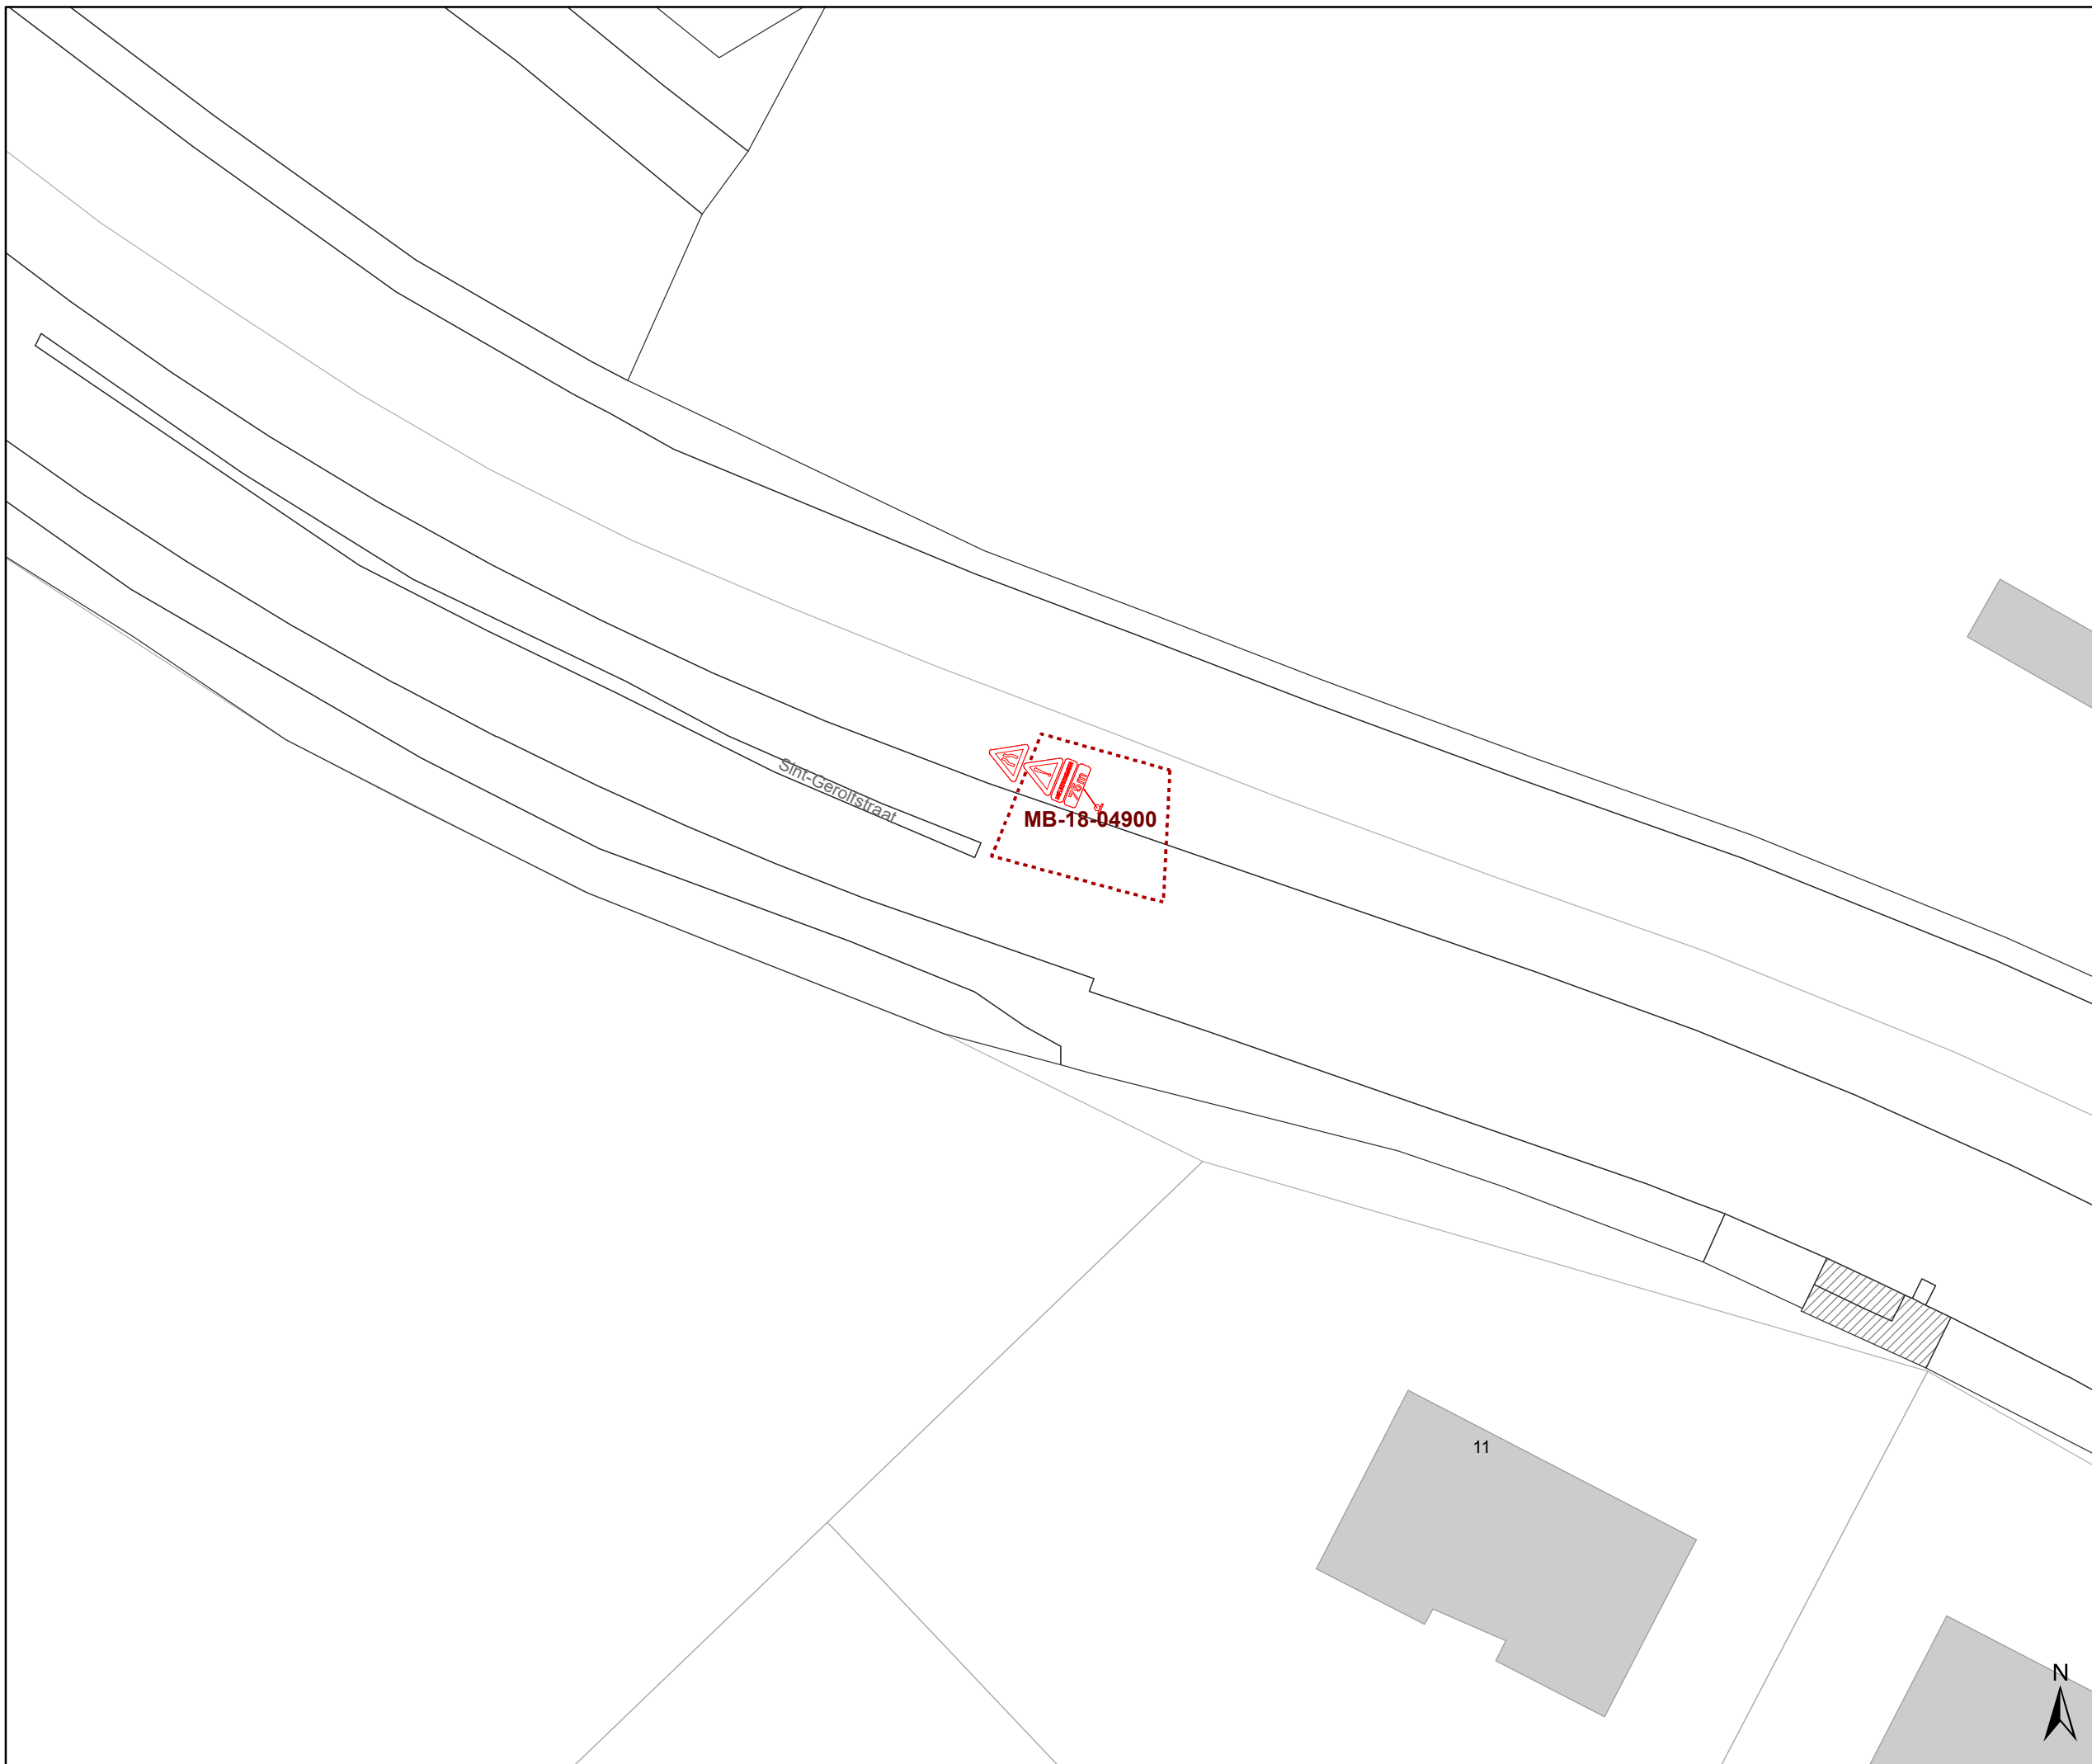

gent: Mobiliteitsbedrijf stad Gent
Verkeerstechnische taken

**zone 30 Varendries
Deinse Horsweg**


Dossiernummer P-277279

DATUM	SCHAAL	PLAN	P.FORMAAT
3/05/2022	1/250	35/37	A3



Legende

-  Bestaande verkeersborden
-  Geplande verkeersborden
-  Te verwijderen verkeersborden
-  Bestaande wegmarkeringen
-  Geplande wegmarkeringen
-  Te verwijderen wegmarkeringen
-  Ander gepland dossier (ter uitvoering bij DWBW)

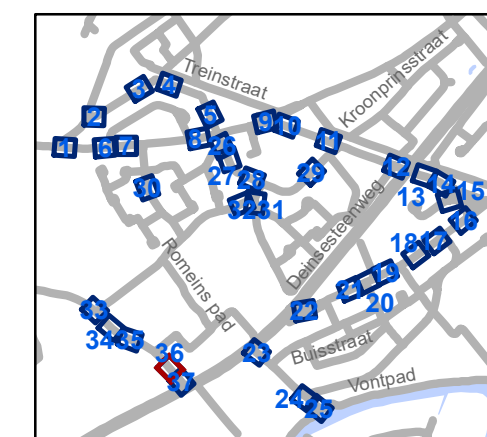


gent: Mobiliteitsbedrijf stad Gent
Verkeerstechnische taken

zone 30 Varendries Deinse Horsweg


Dossinummer P-277279

DATUM	SCHAAL	PLAN	P FORMAAT
3/05/2022	1/250	36/37	A3

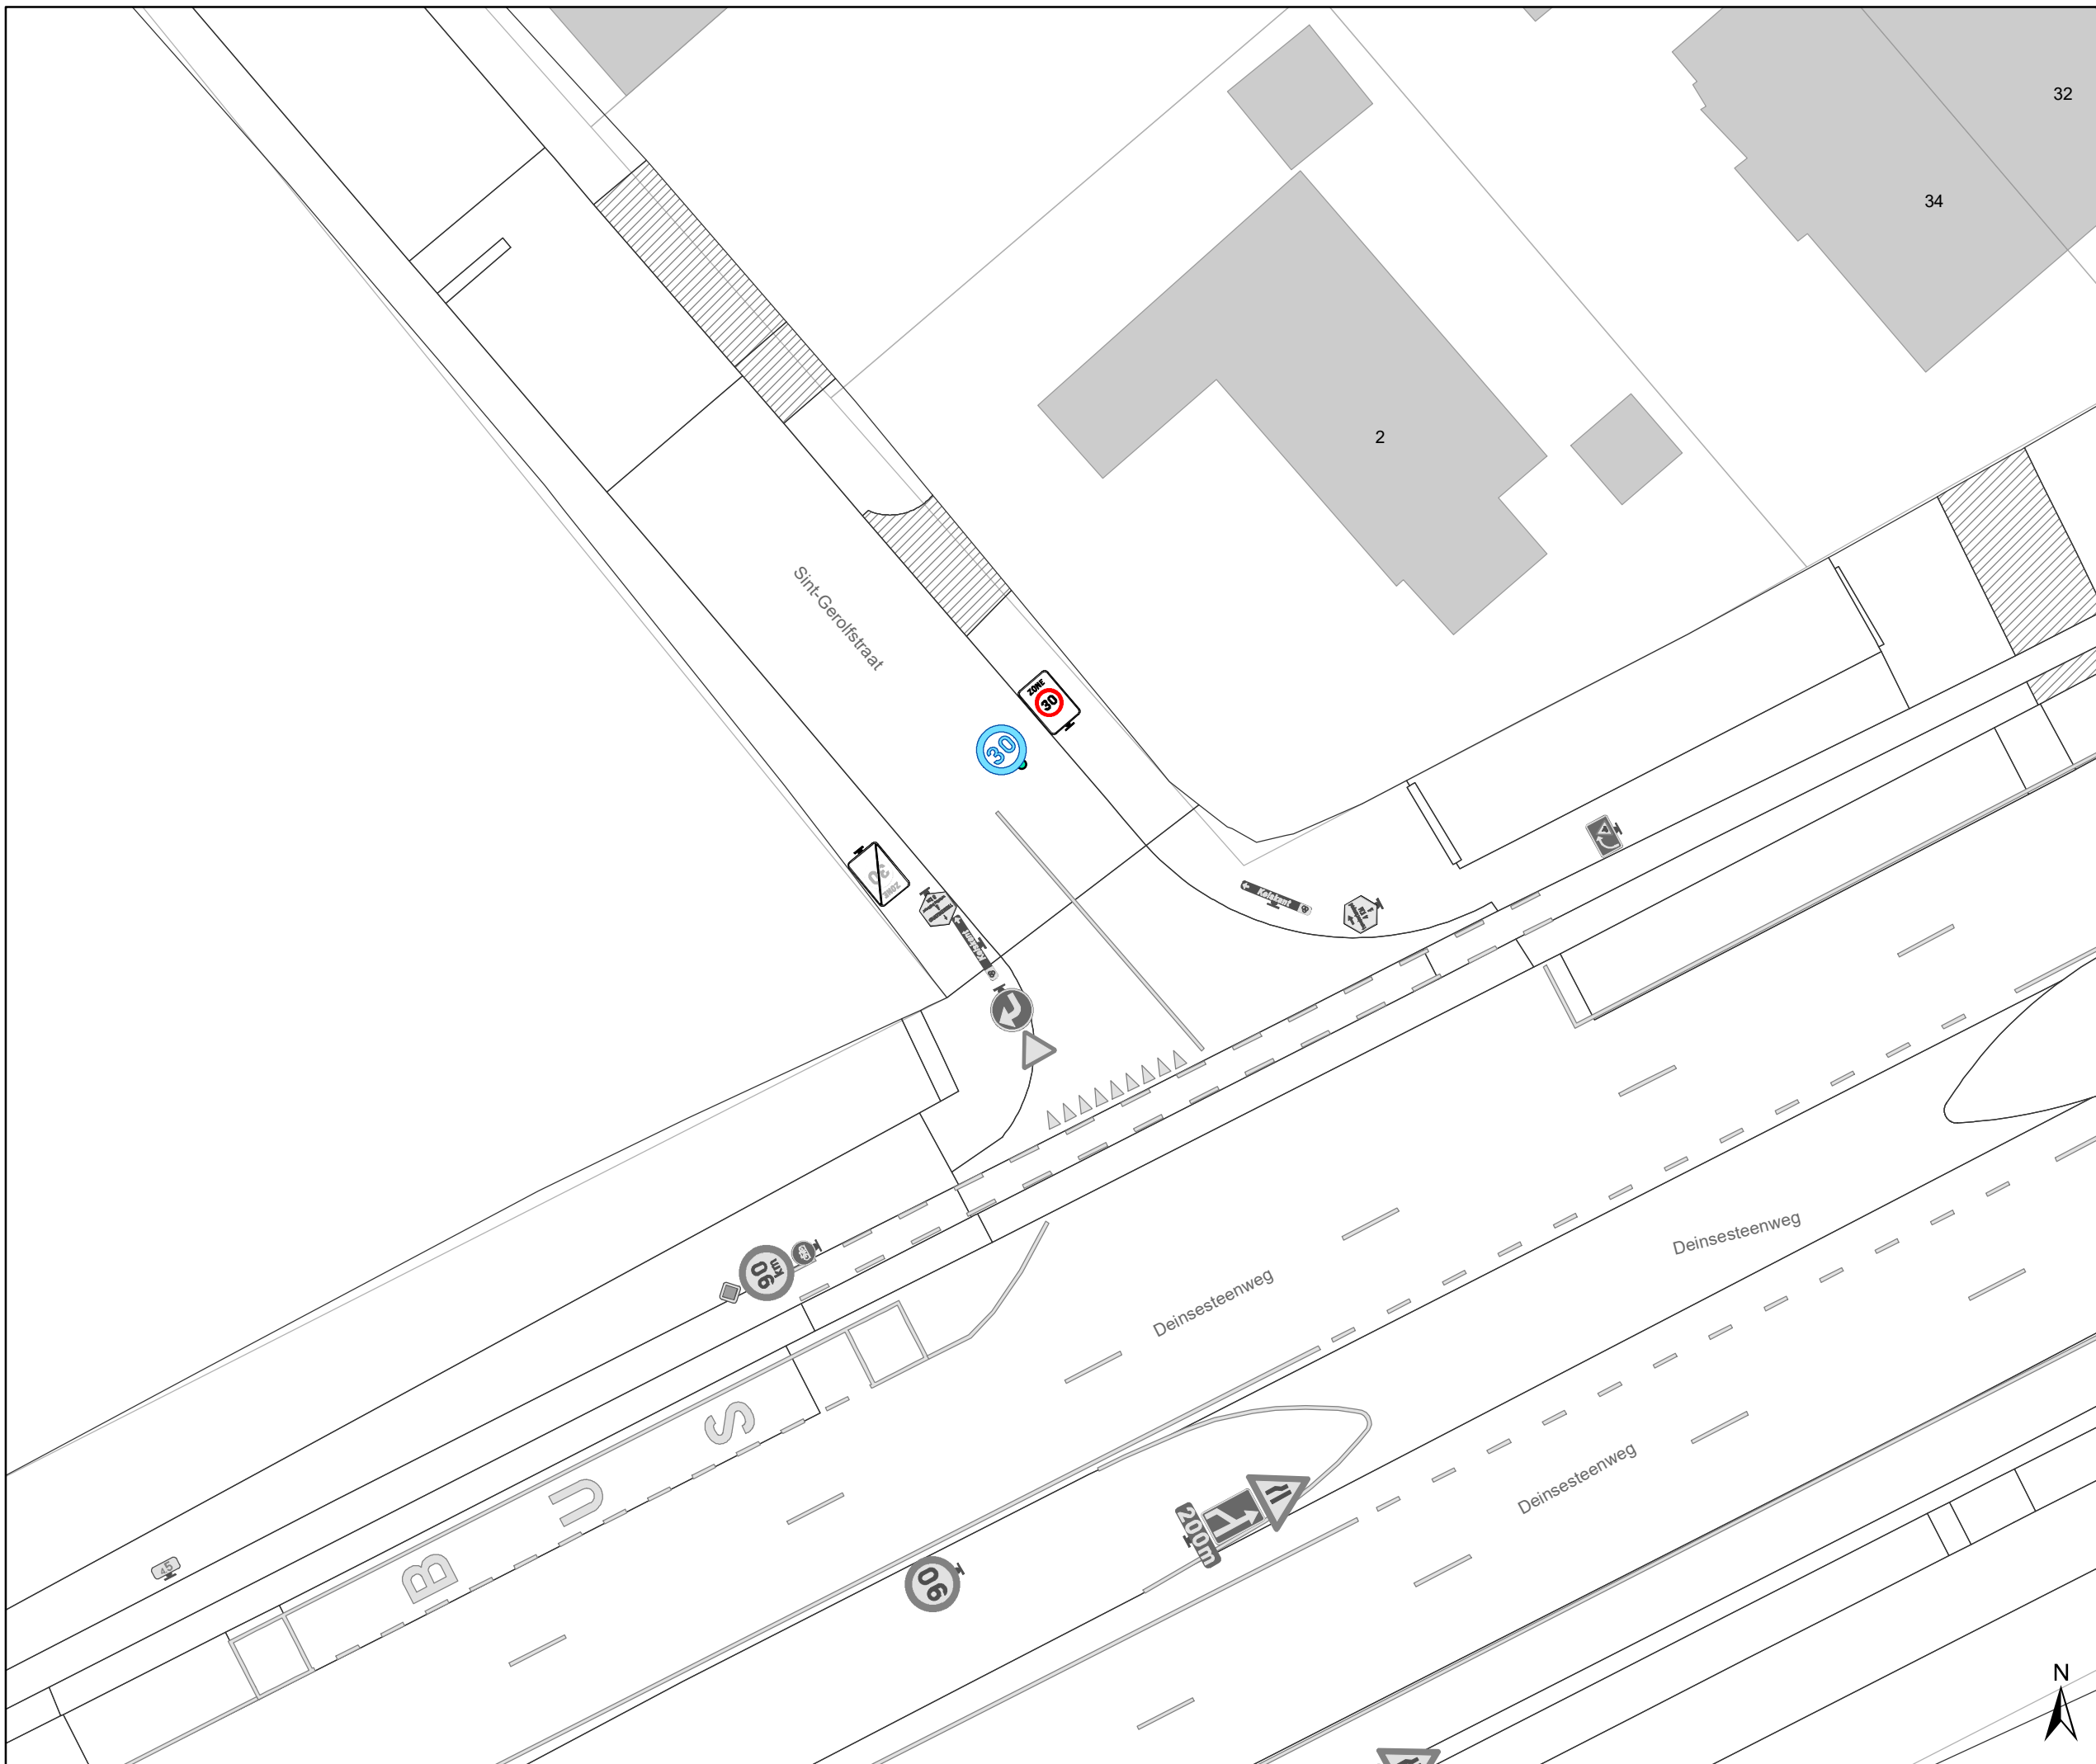

Legende

-  Bestaande verkeersborden
-  Geplande verkeersborden
-  Te verwijderen verkeersborden
-  Bestaande wegmarkeringen
-  Geplande wegmarkeringen
-  Te verwijderen wegmarkeringen
-  Ander gepland dossier (ter uitvoering bij DWBW)

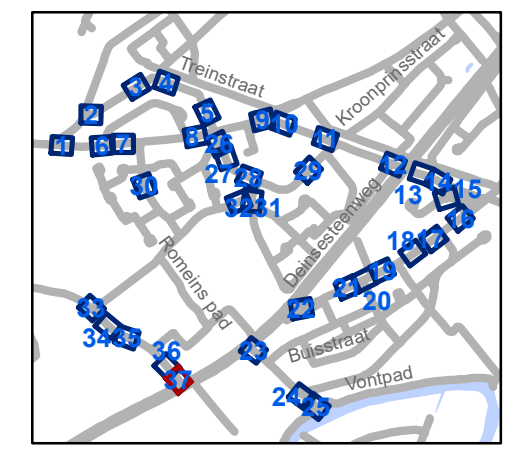

gent: Mobiliteitsbedrijf stad Gent
Verkeerstechnische taken

zone 30 Varendries Deinseseenweg

Dossiernummer P-277279

DATUM	SCHAAL	PLAN	P.FORMAAT
3/05/2022	1/250	37/37	A3